
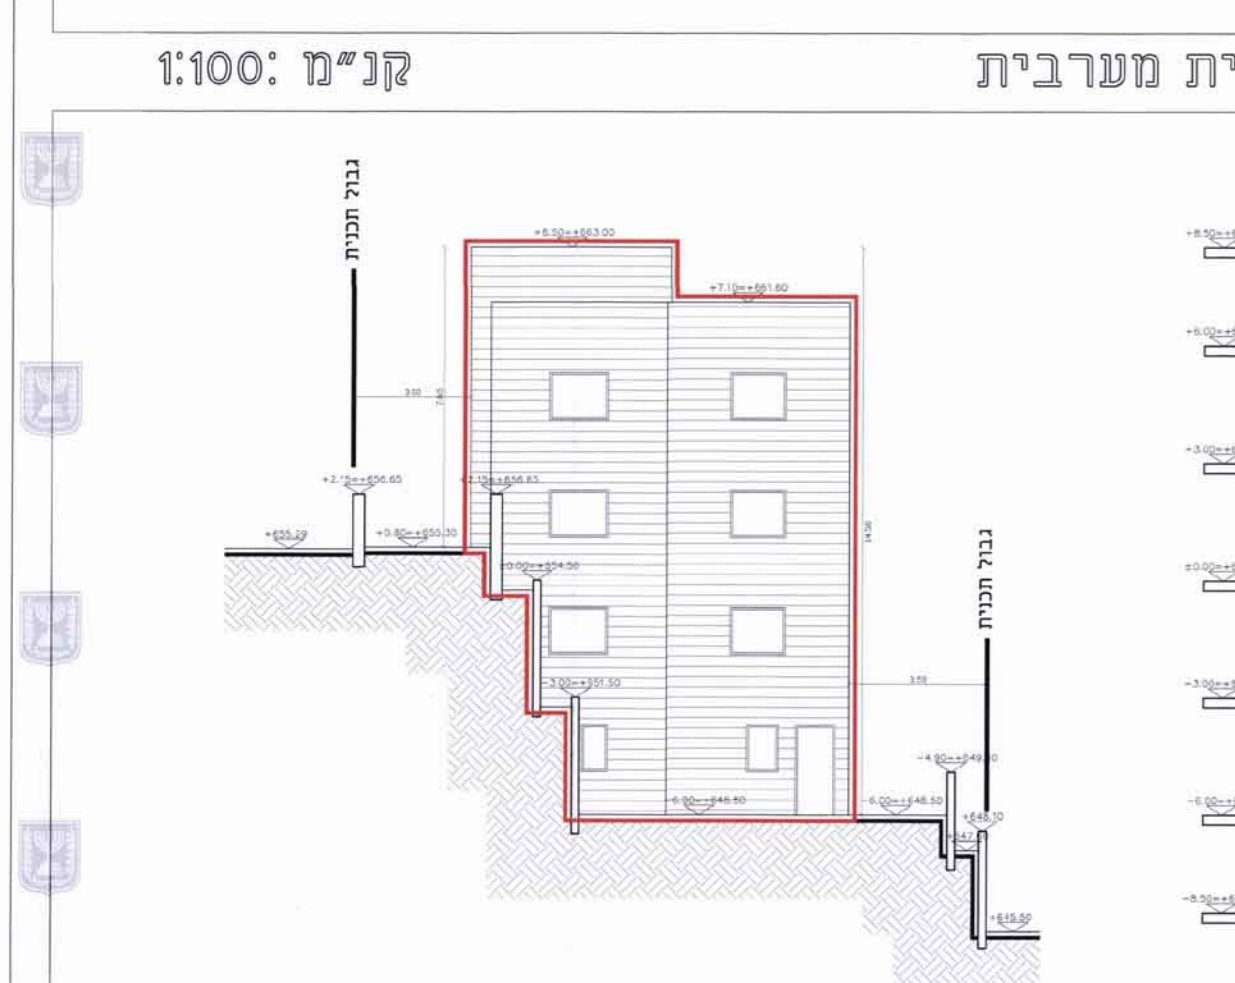
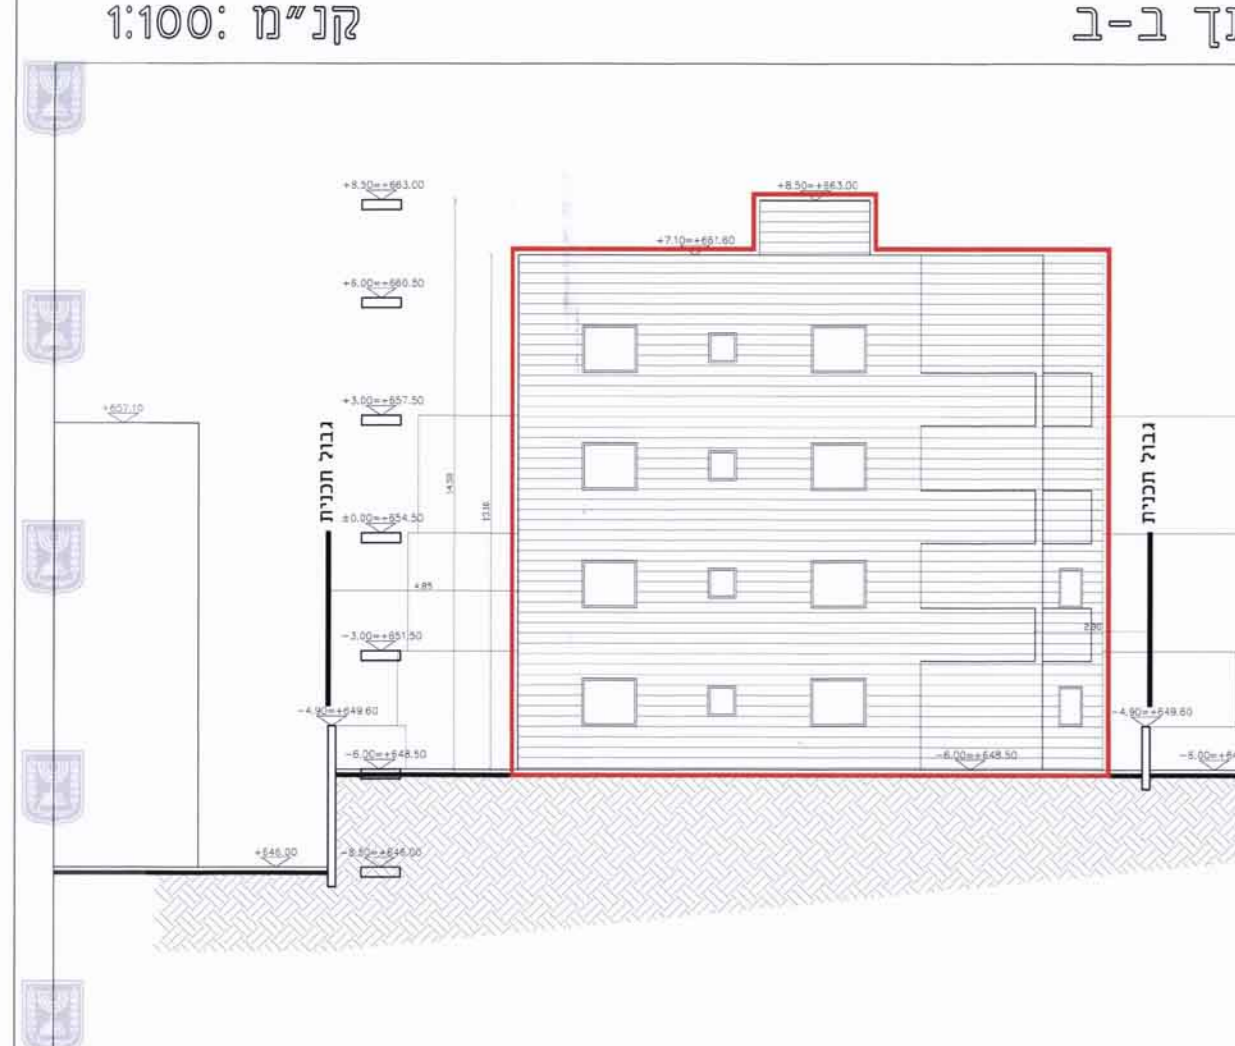
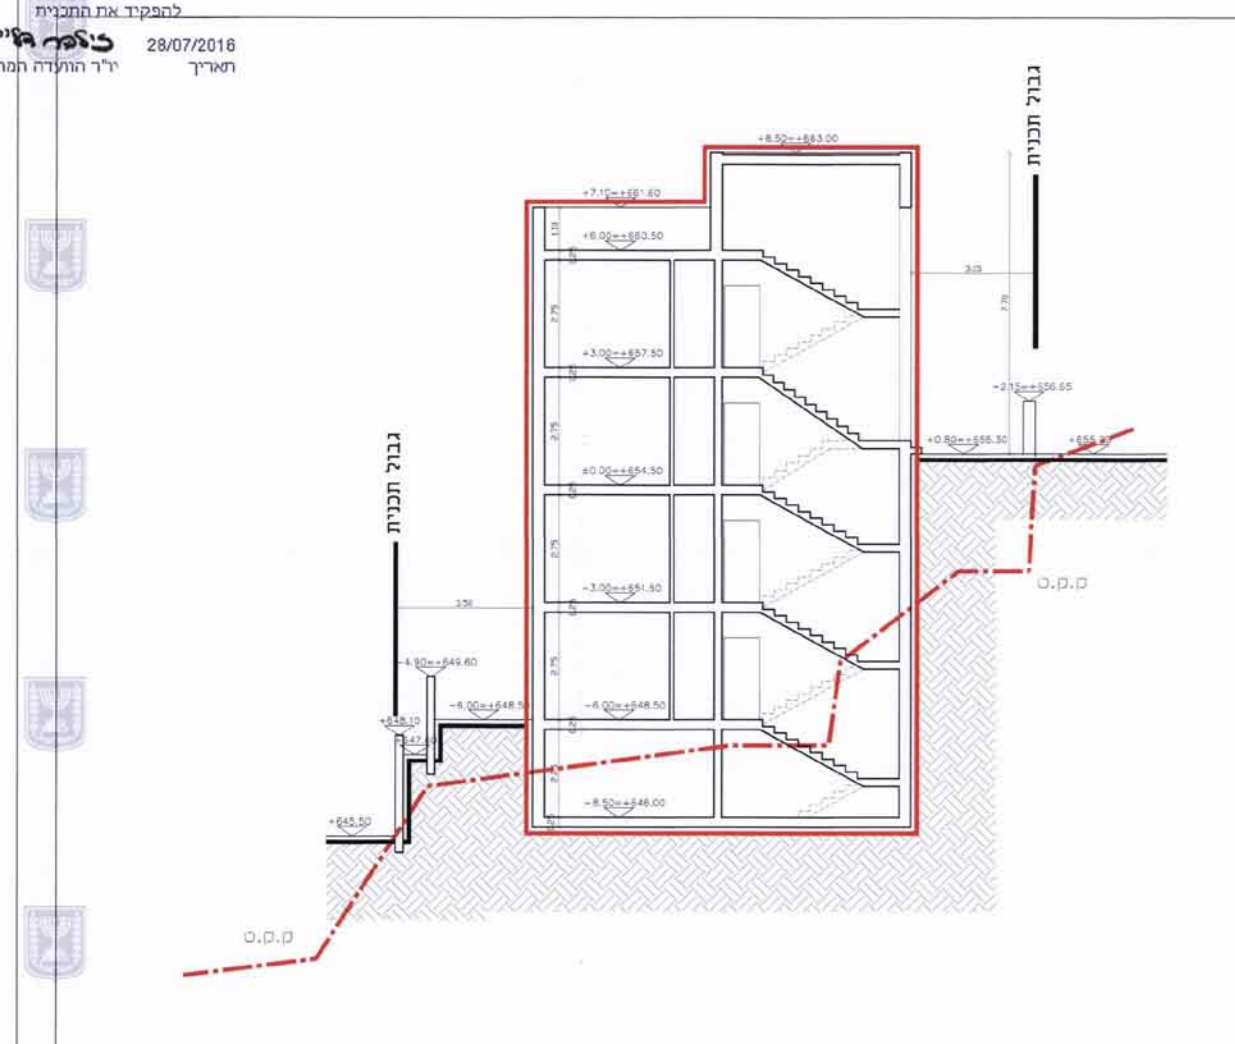
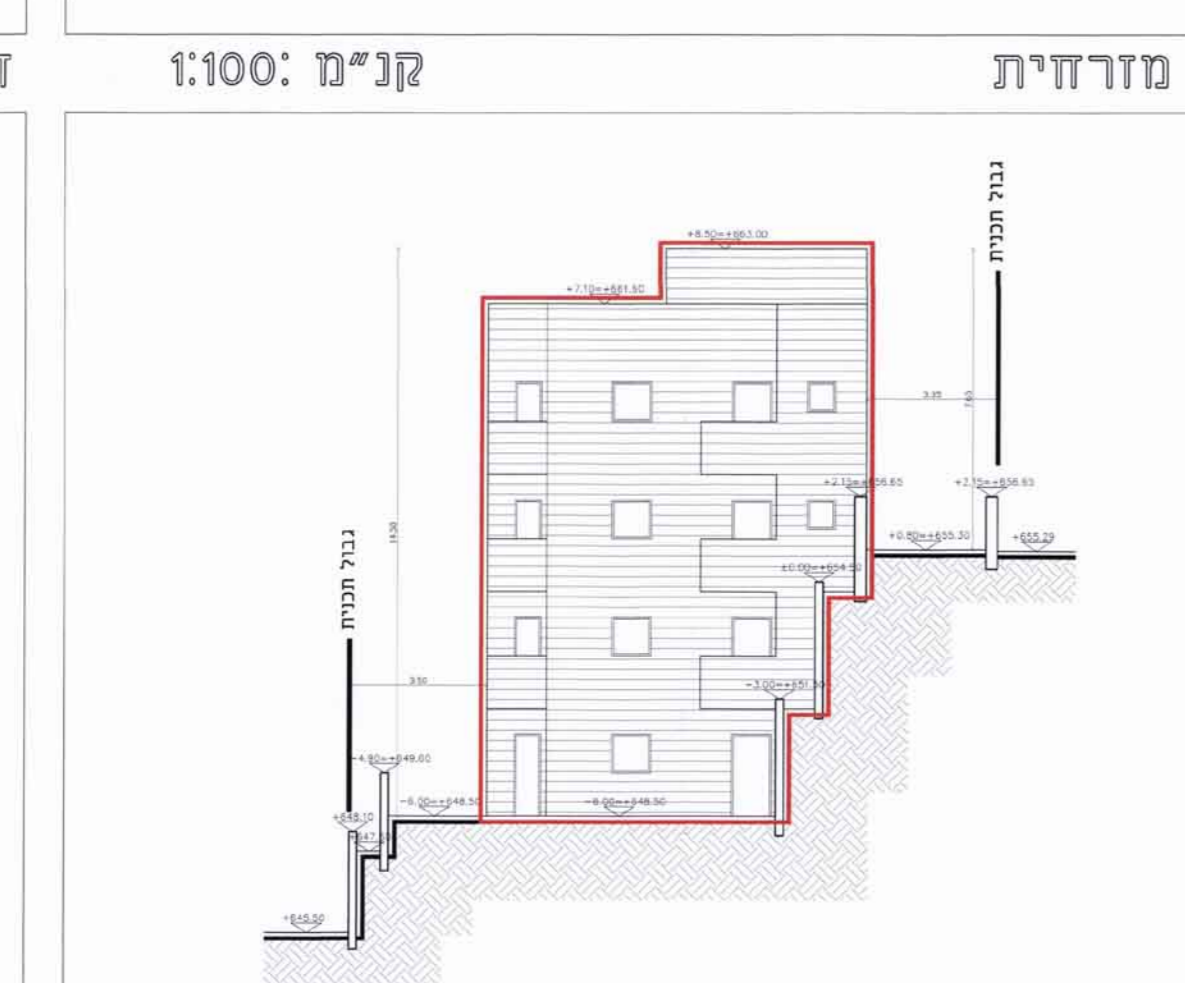
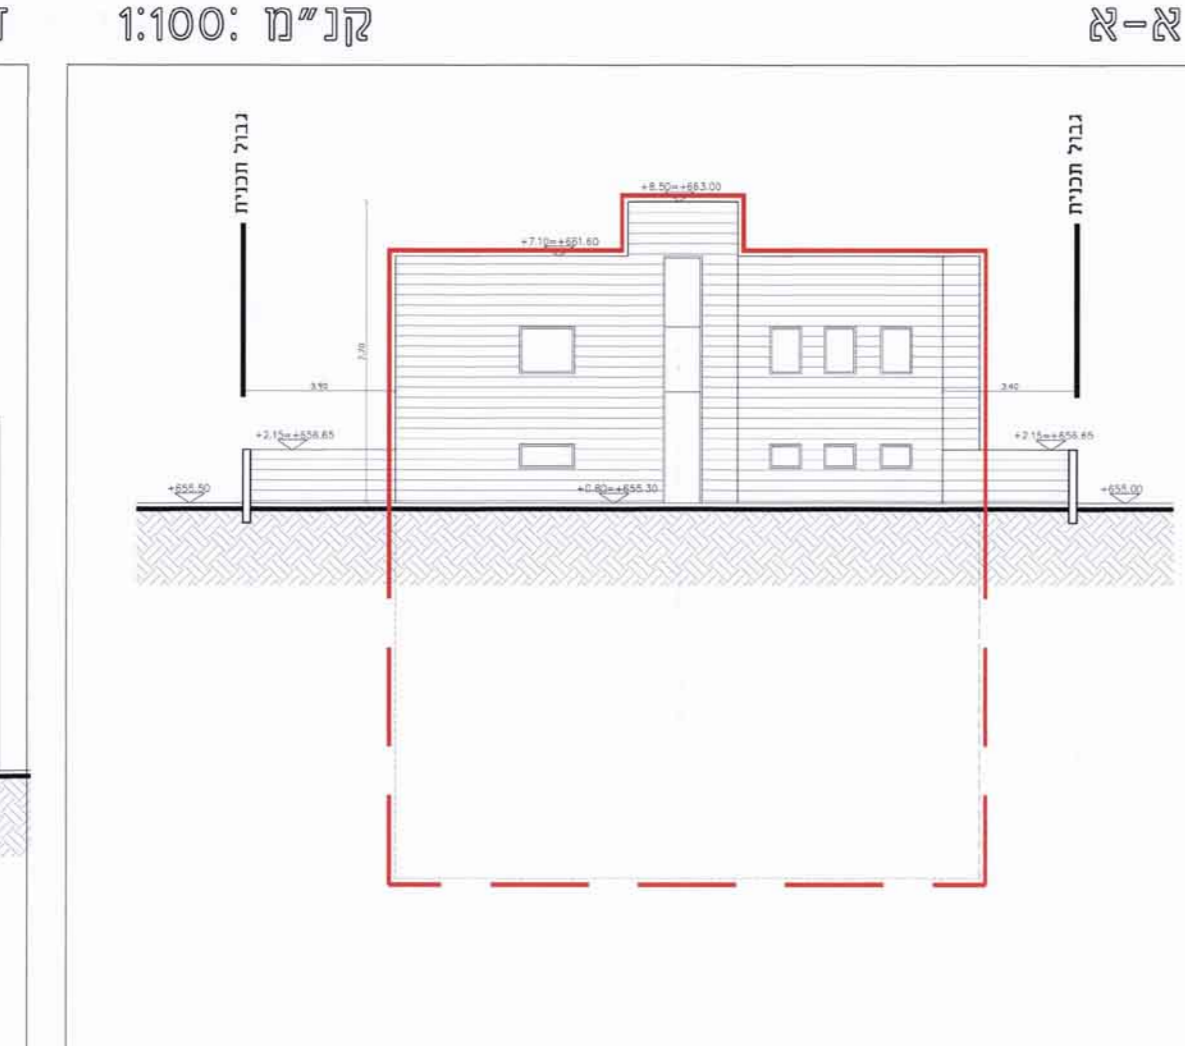
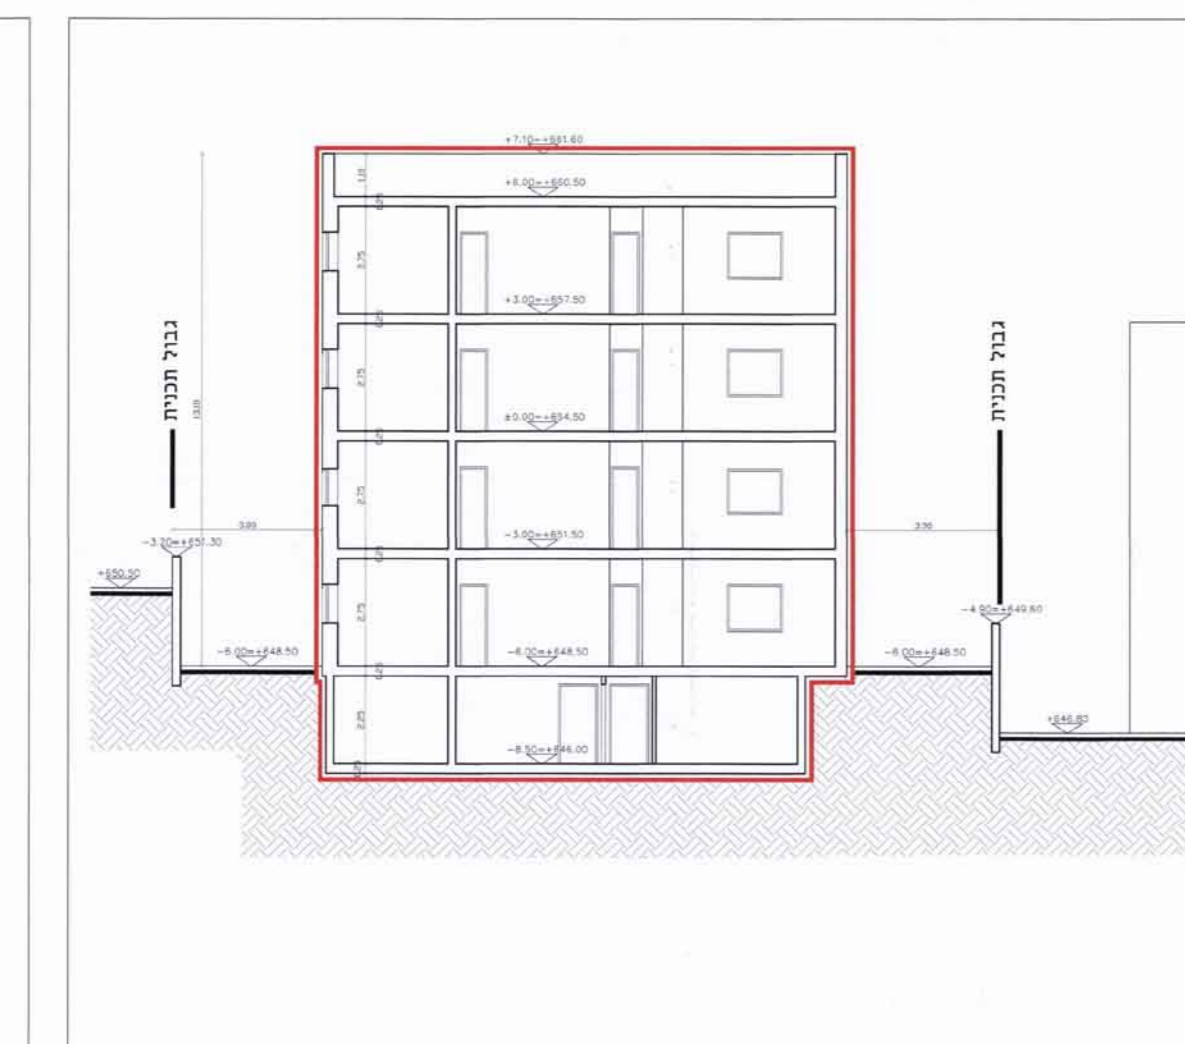
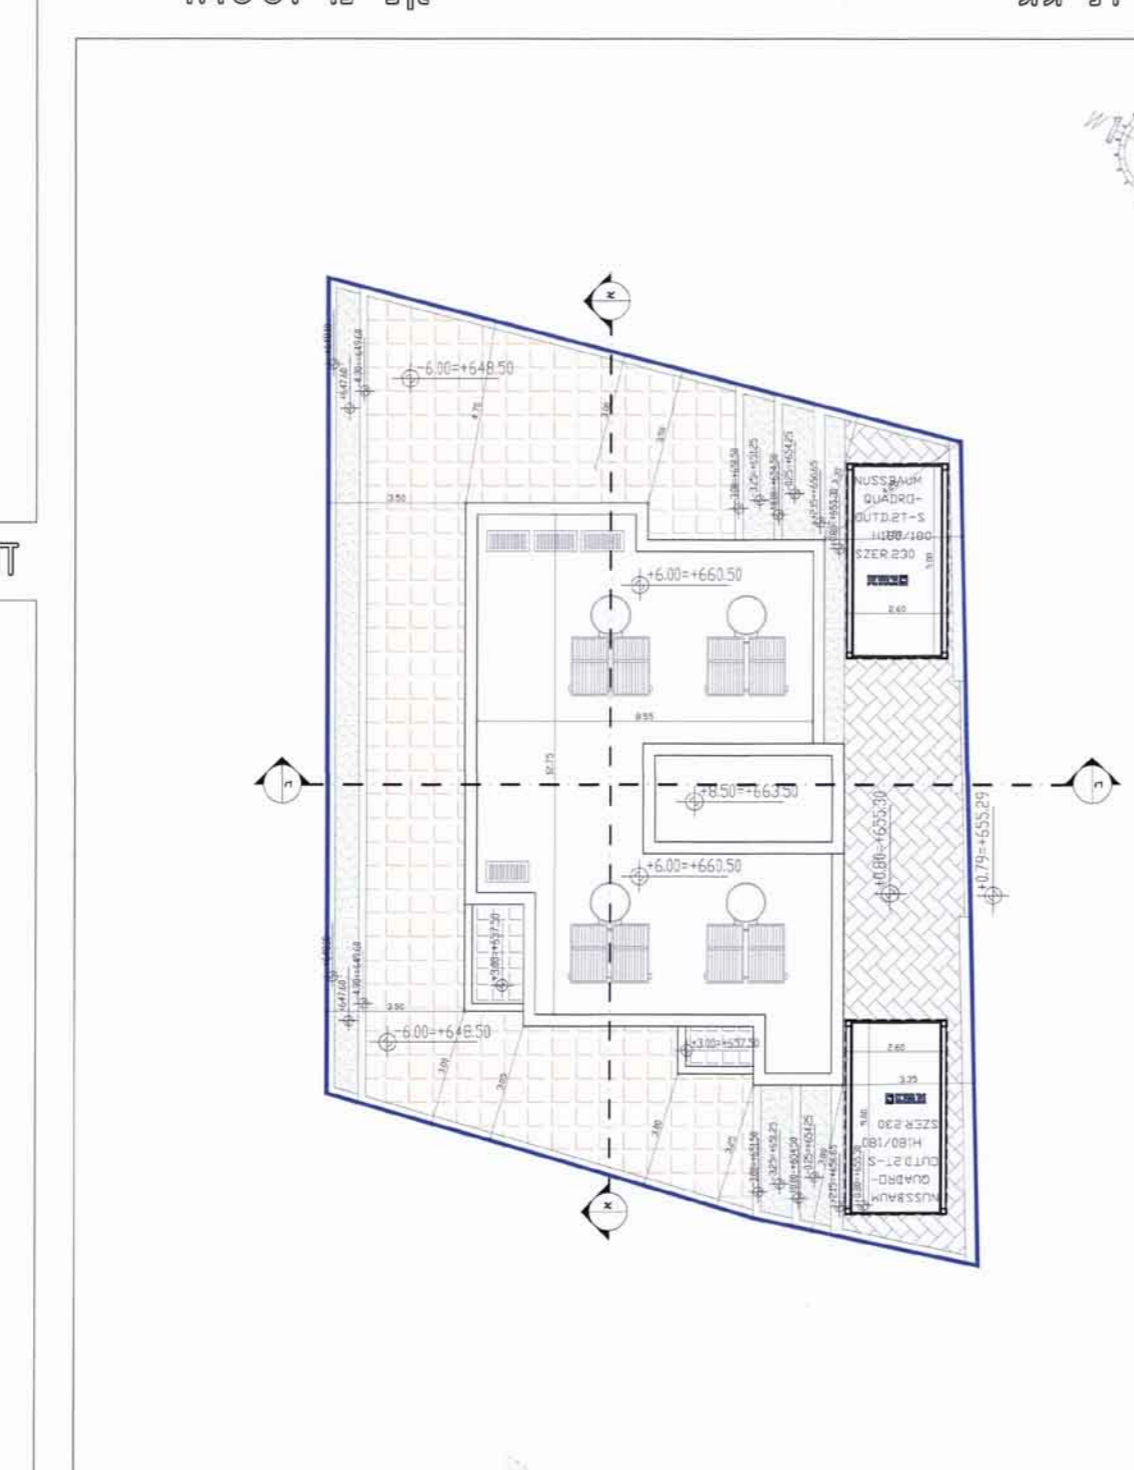
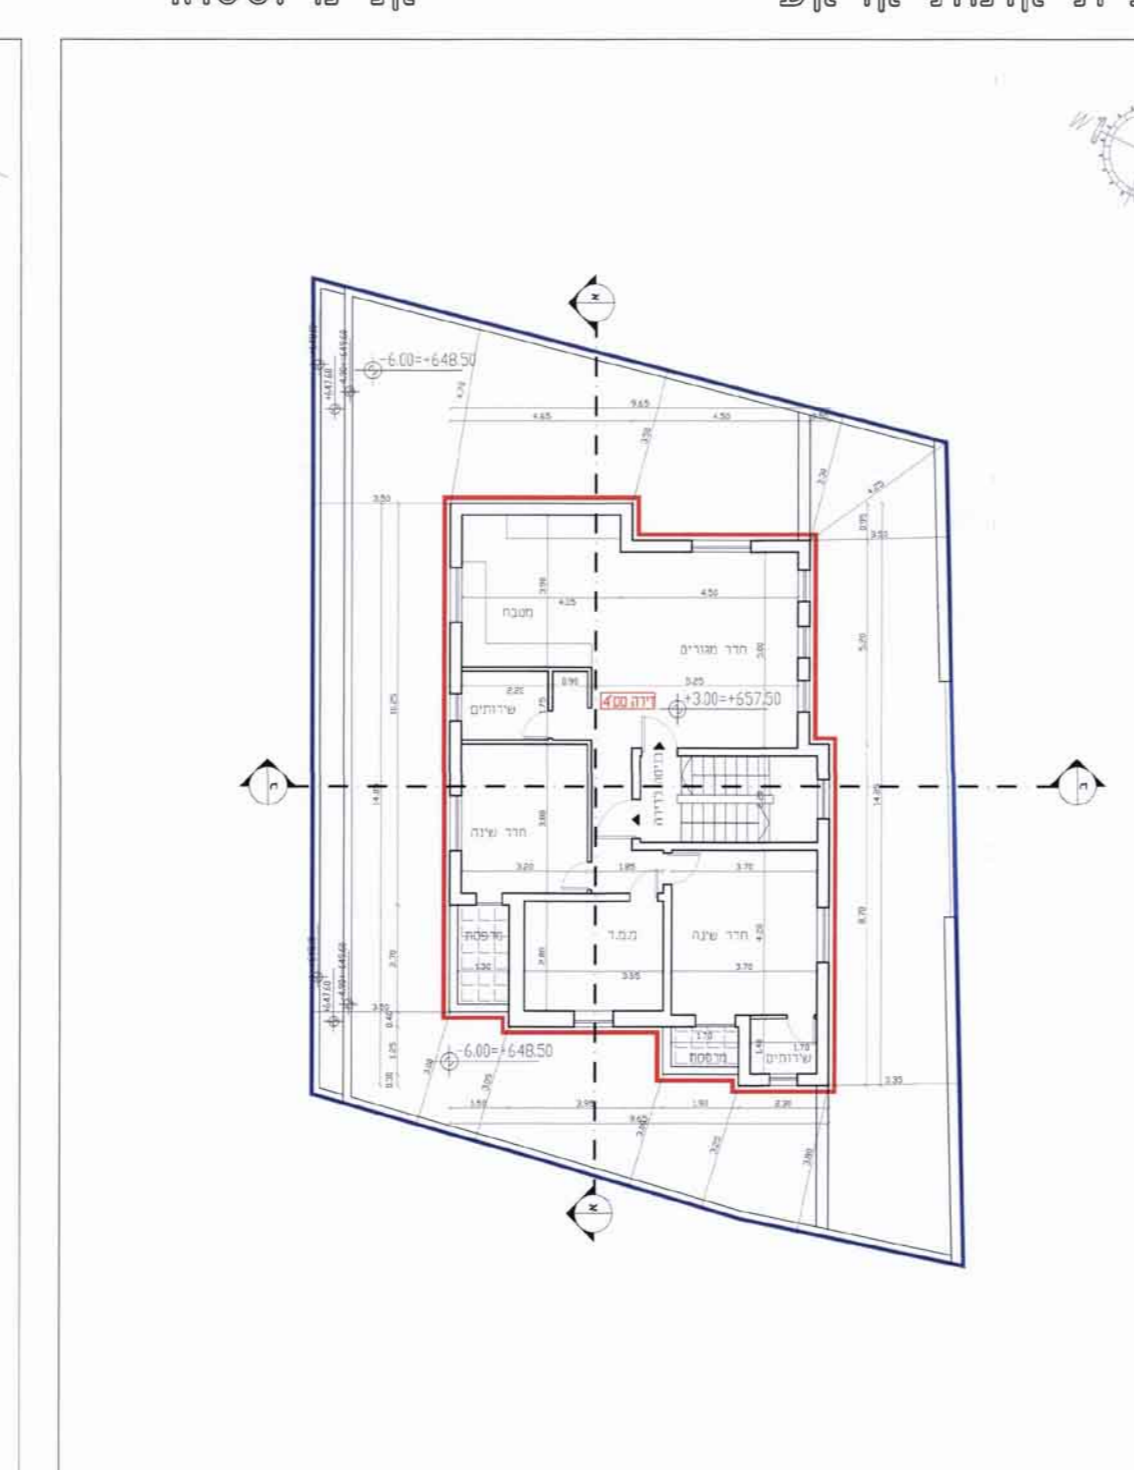
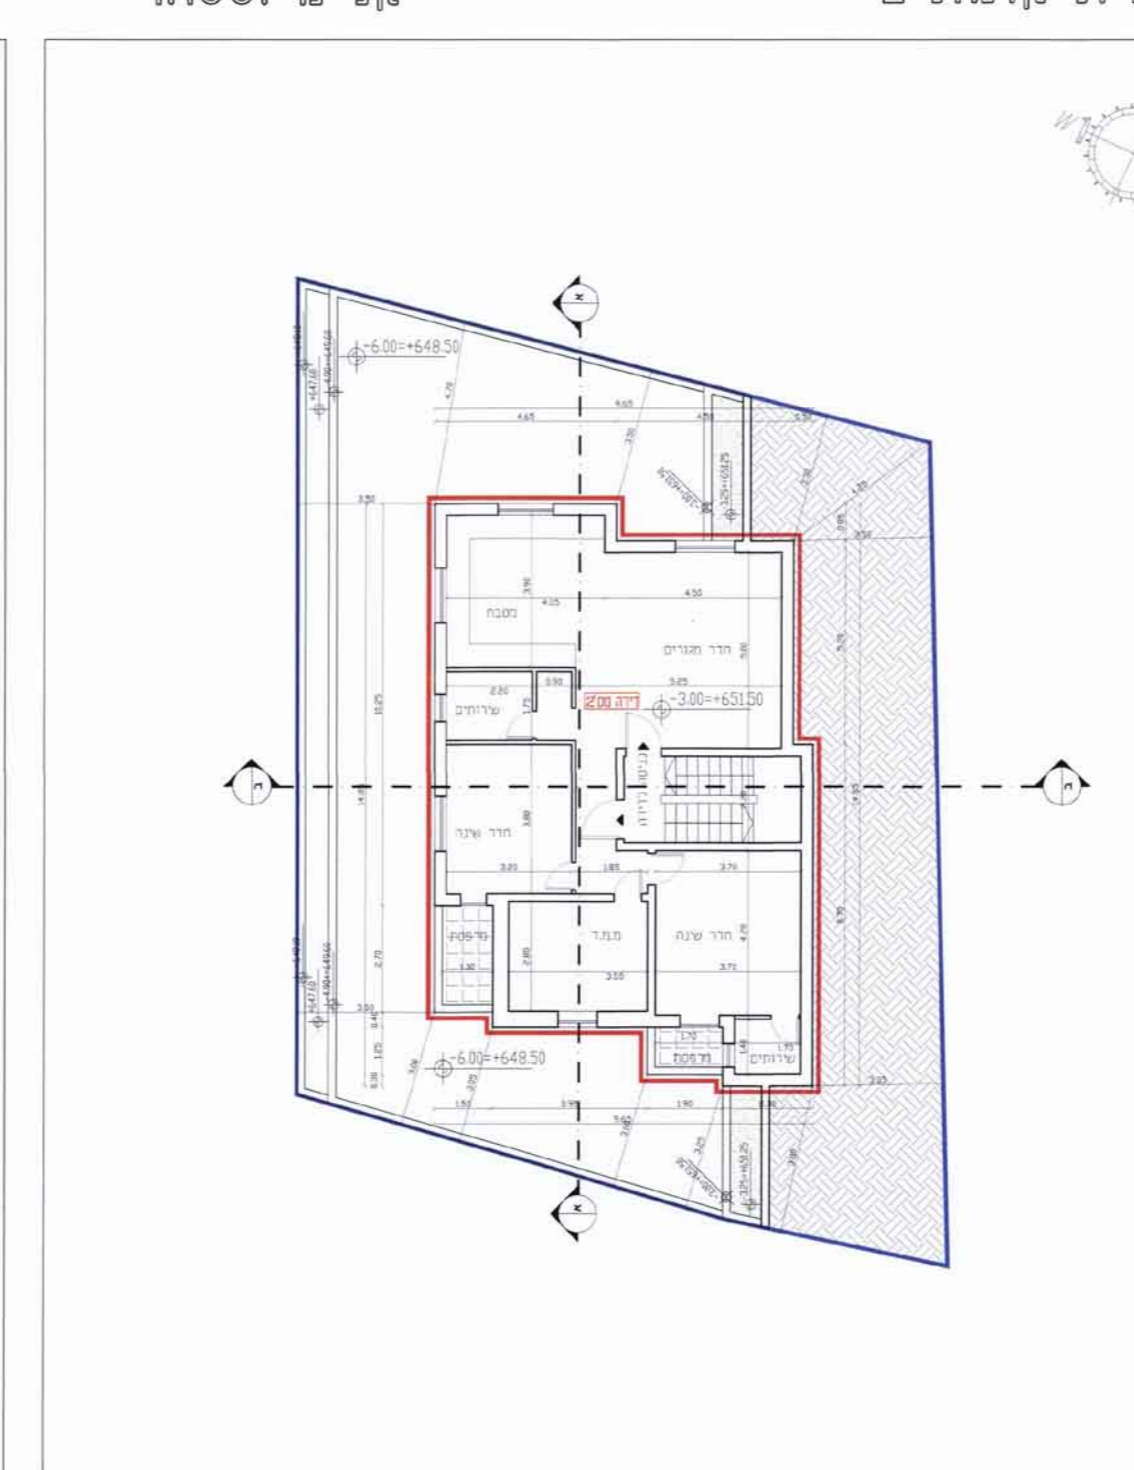
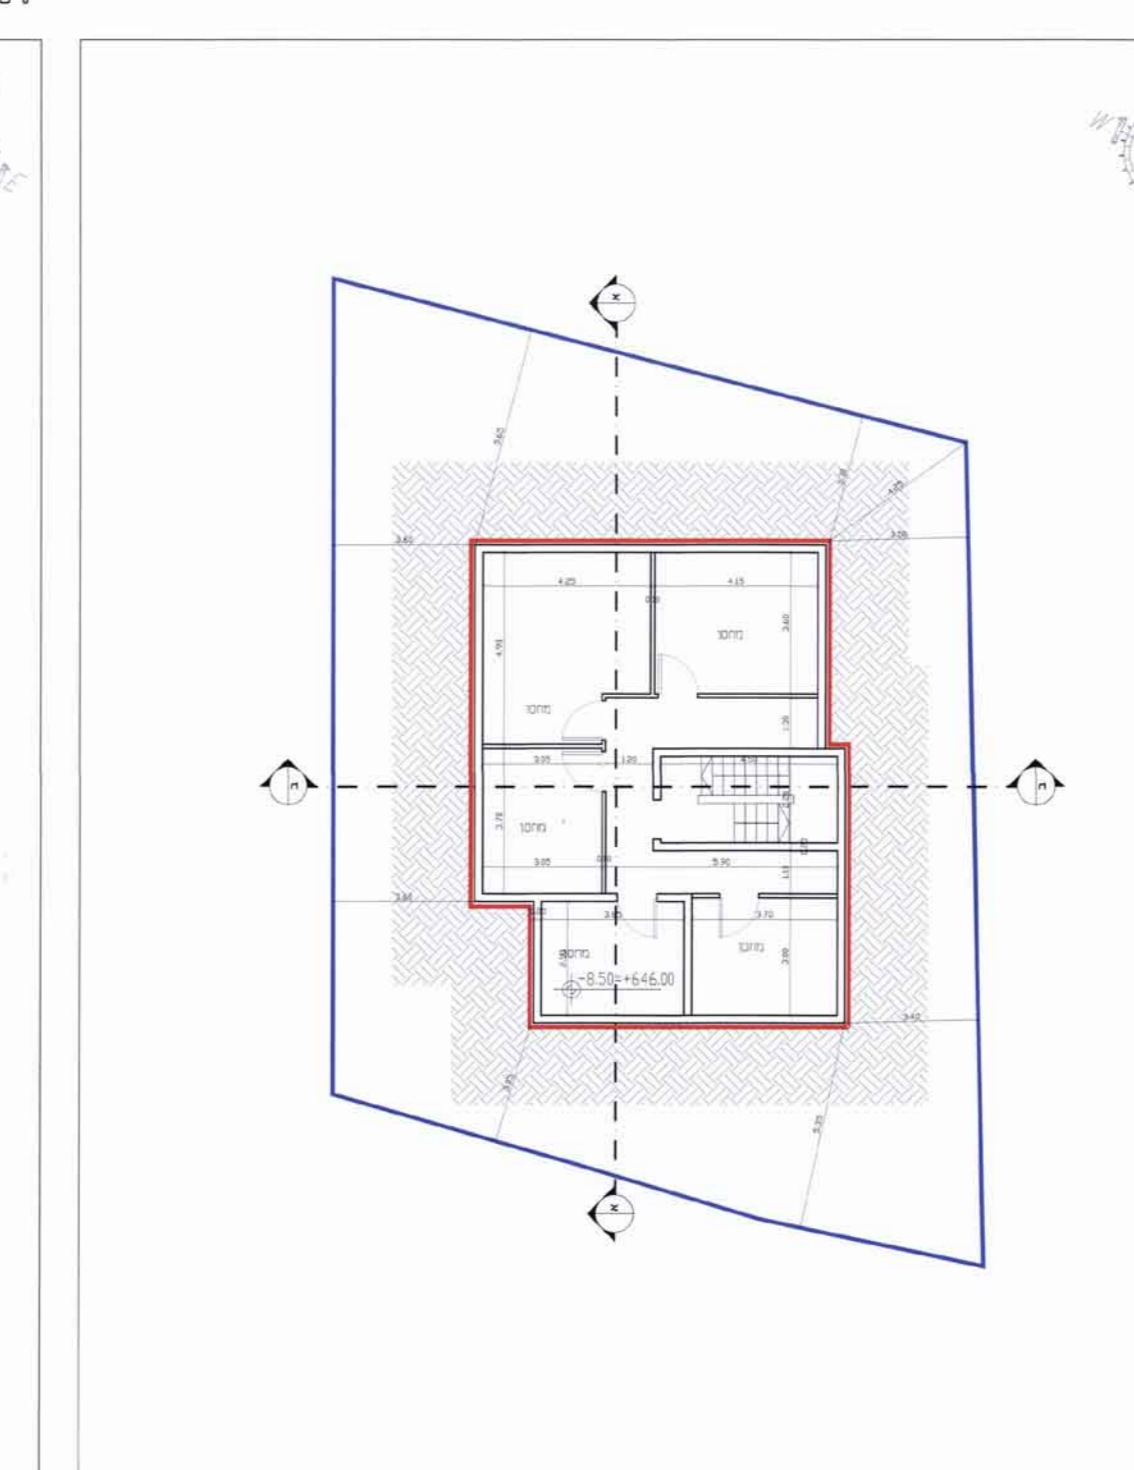
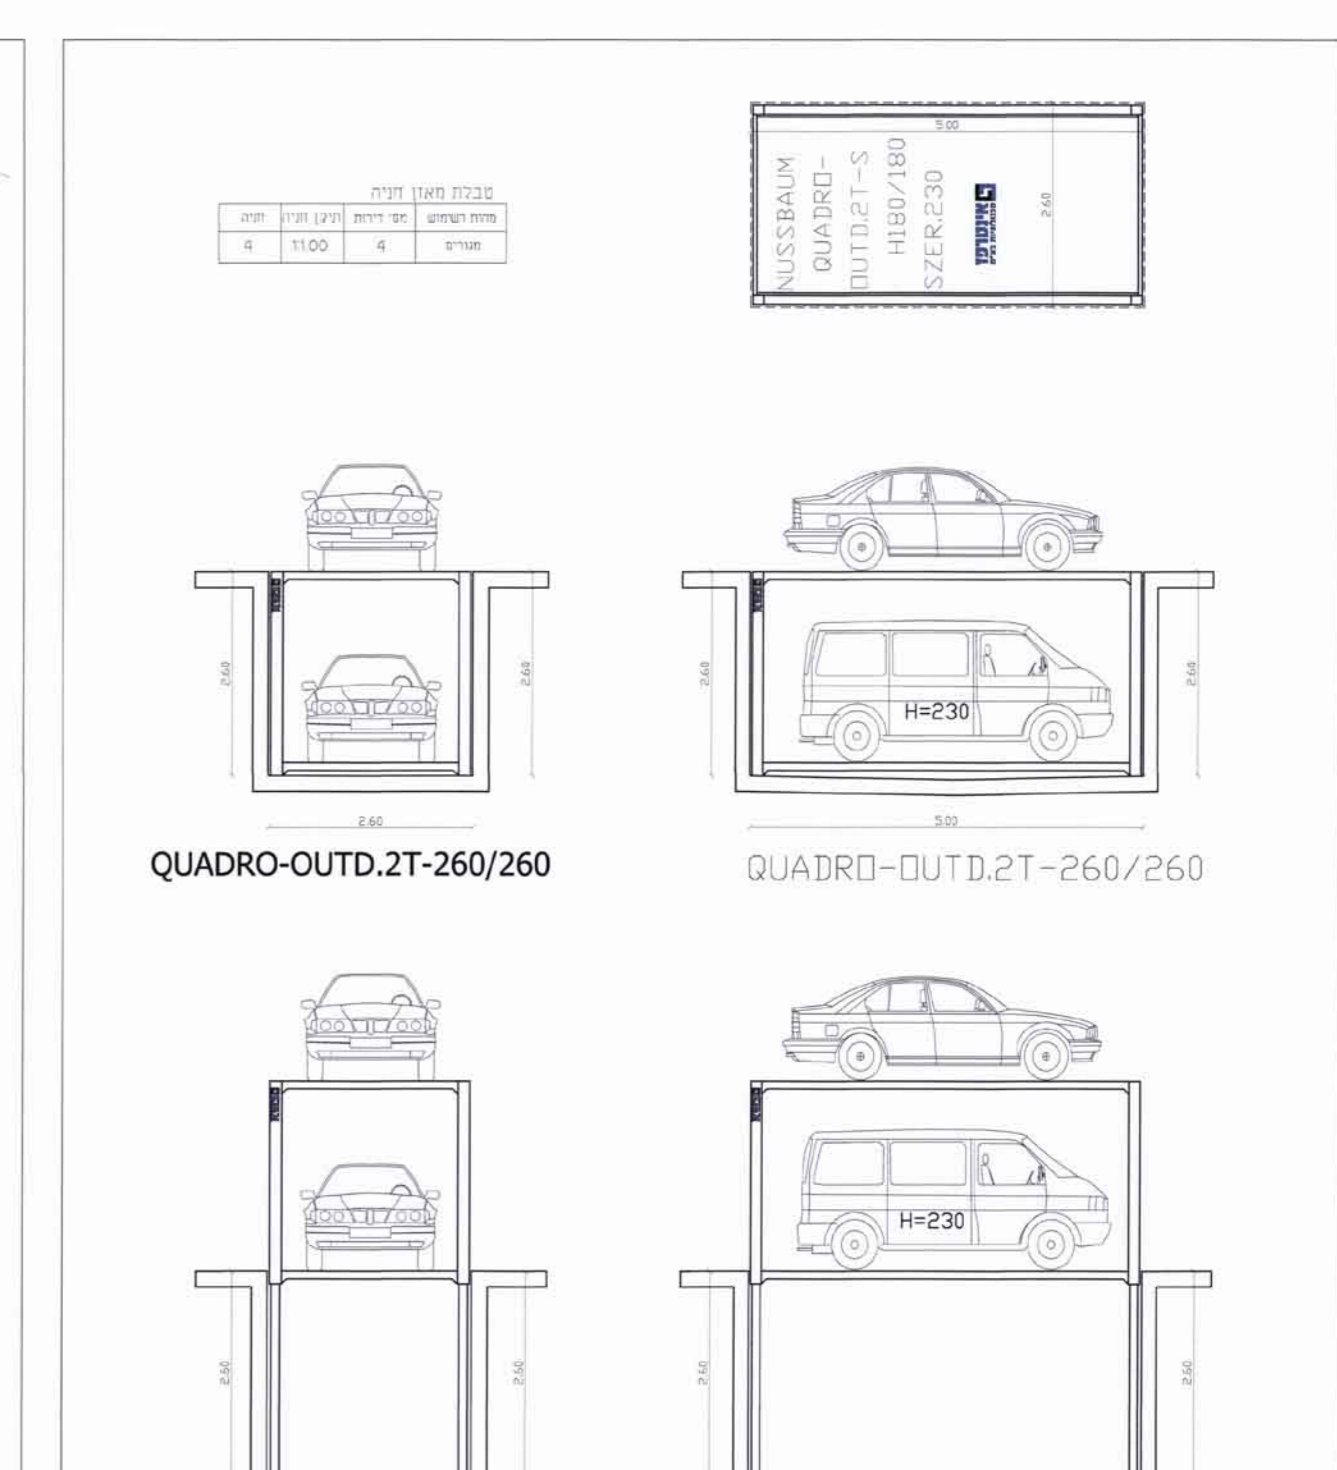
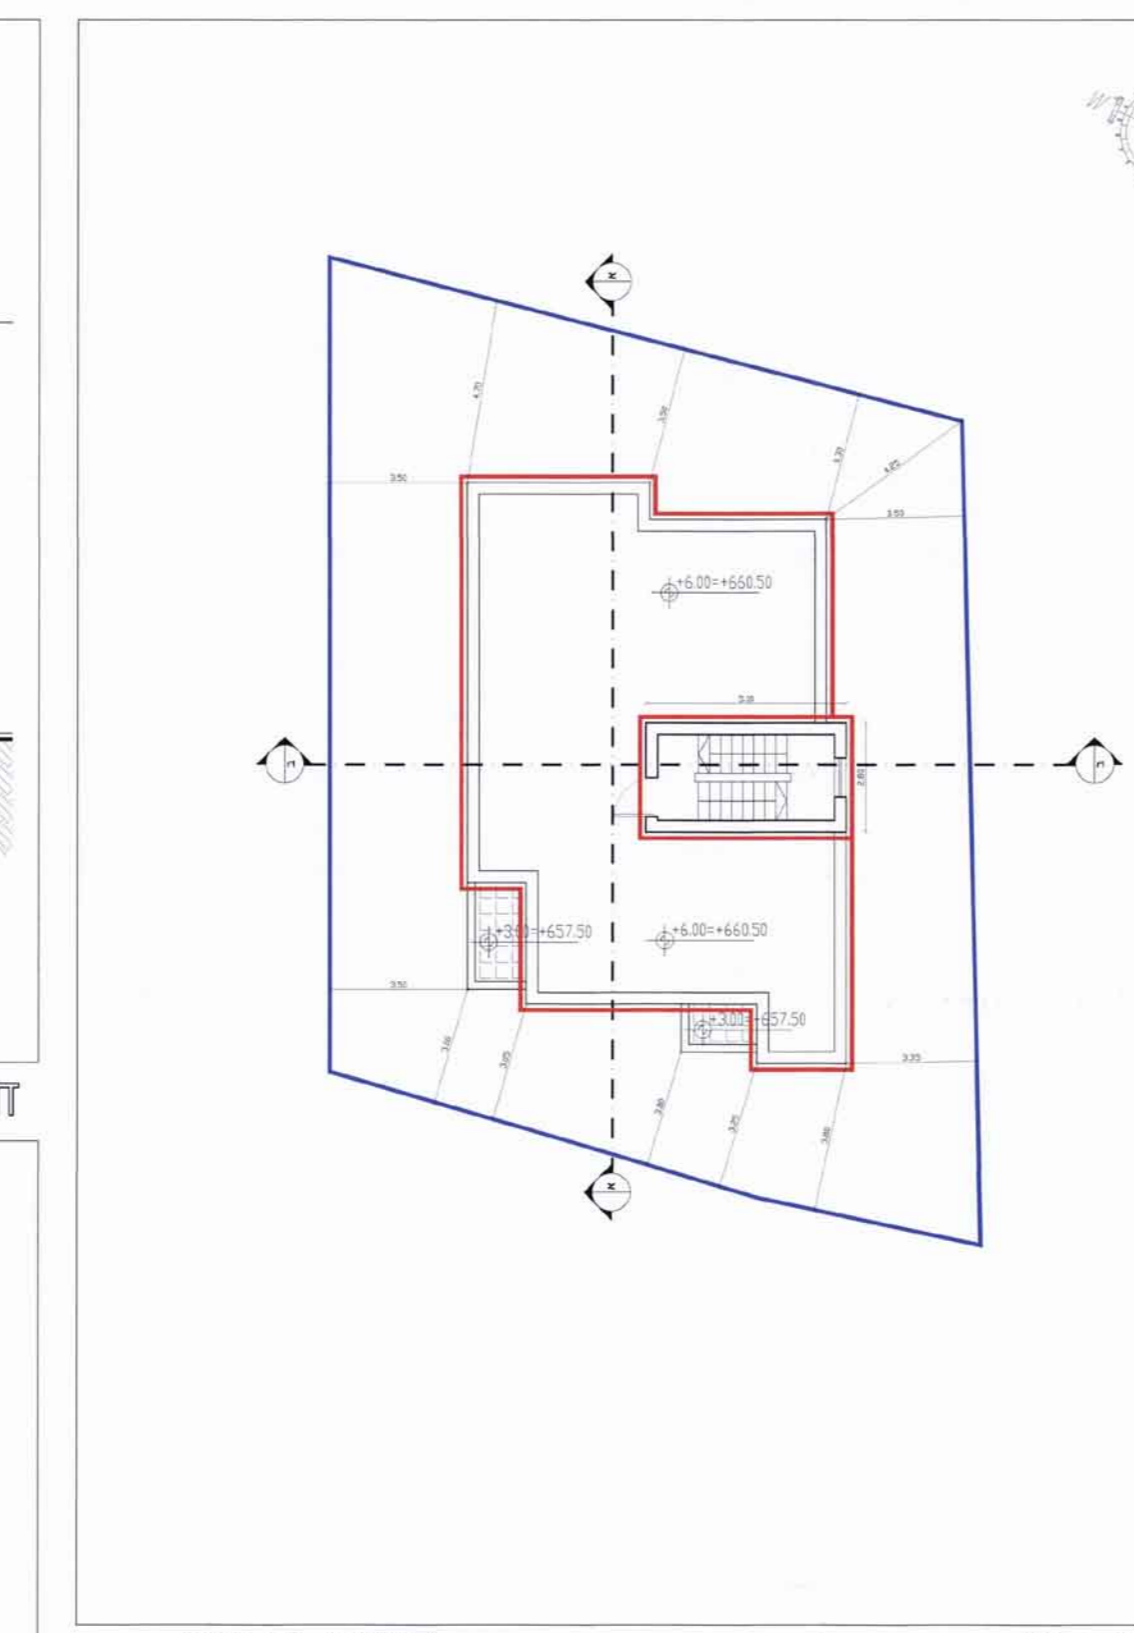
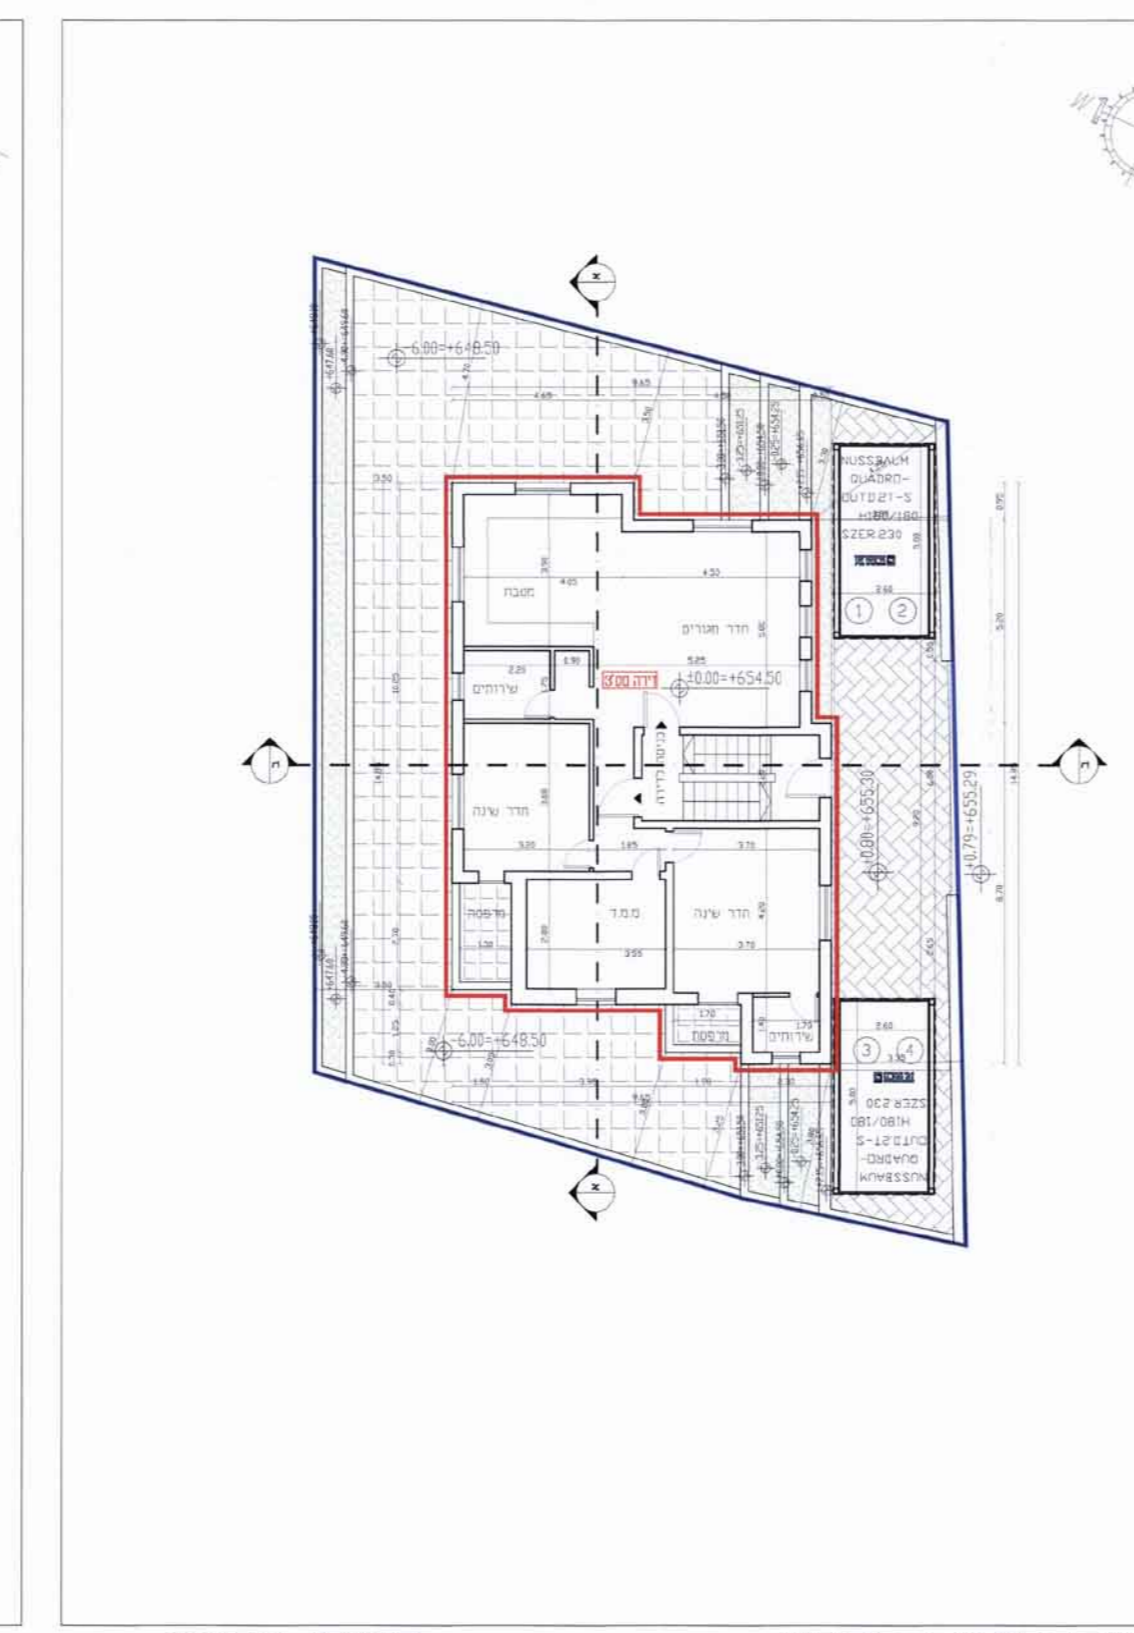


**תכנית מס' 101-0319871**  
**הקמת בניין חדש בשכי קונבר**  
**ירושלים**  
 תכנית מתאר מקומית  
**נספח בינוי**  
**נספח מס' 1**

שלב: מיזם תנאים להפקדה מהדורה 01: תאריך: 31-06-2016

- מקרא:**
- גבול תכנית
  - קו בנין
  - בנין חדש
  - לדמיטה
  - גבול תא שטח
  - מספר תא שטח

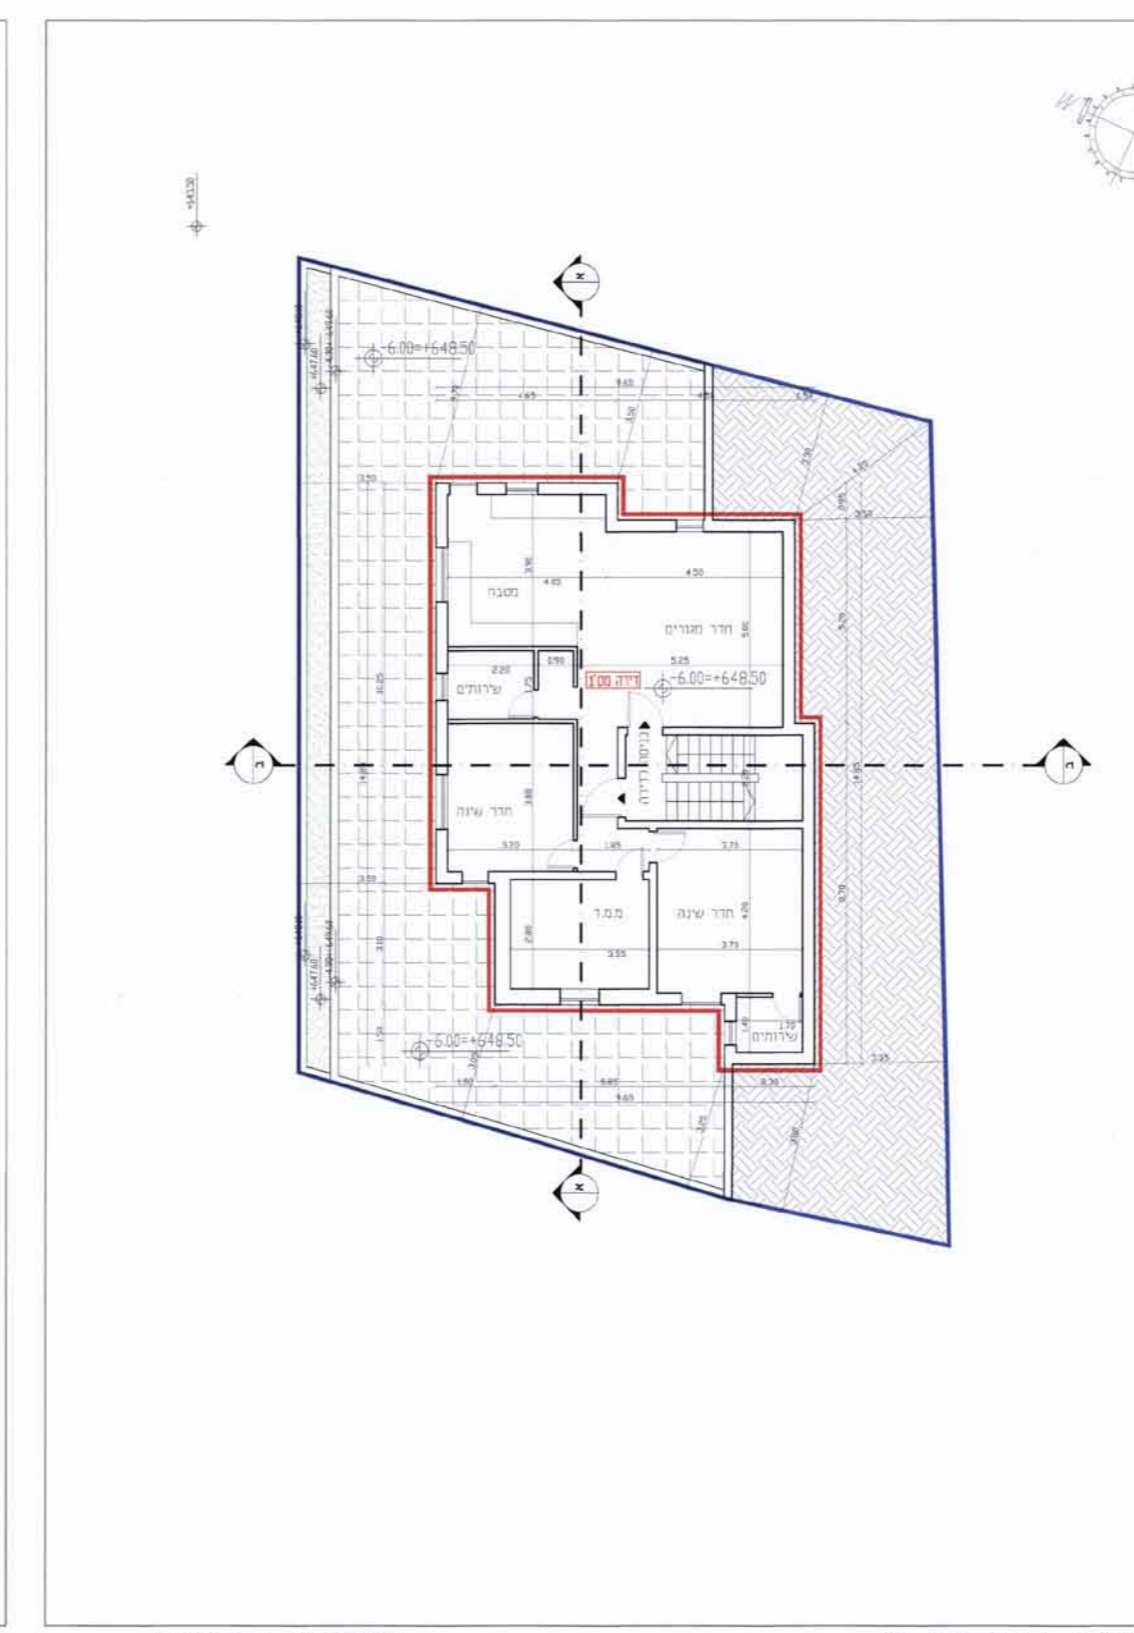

**מكتب السهر الهندسي**  
**חץ אדריכלים**  
 ירושלים-ודי אלכו  
 דודי אלכו  
 מלפנט 02-6285095

ישראל חי"מון 31423654  
 054-5884183 02-6285095  
 misrad.hetz@gmail.com  
 35775071  
 054-5646867 02-6285095  
 misrad.hetz@gmail.com

תוכן מתכנת והתכנת, חסות-186  
 משרד תכנית - פנוי ירושלים  
 תאריך: 26/07/2016  
 יריד התוכנית המחויבת