




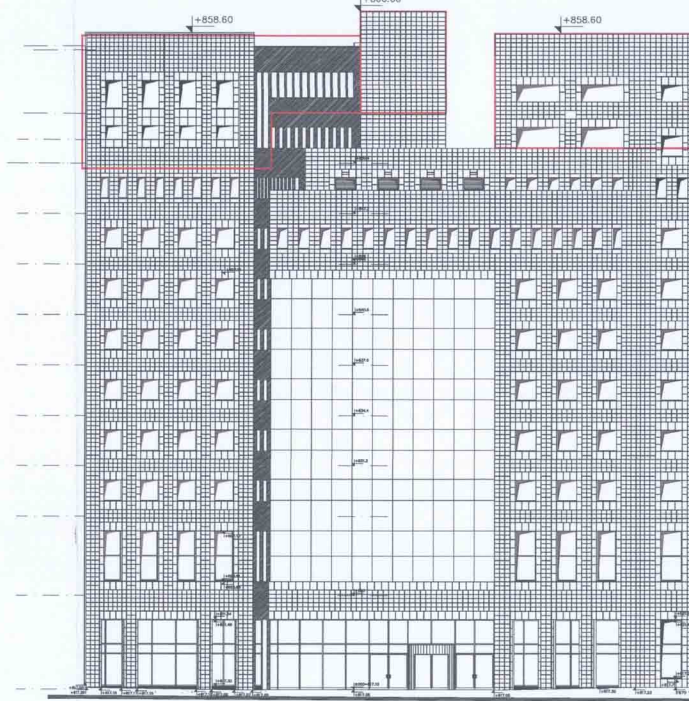


חזית דרומית קני' 1250

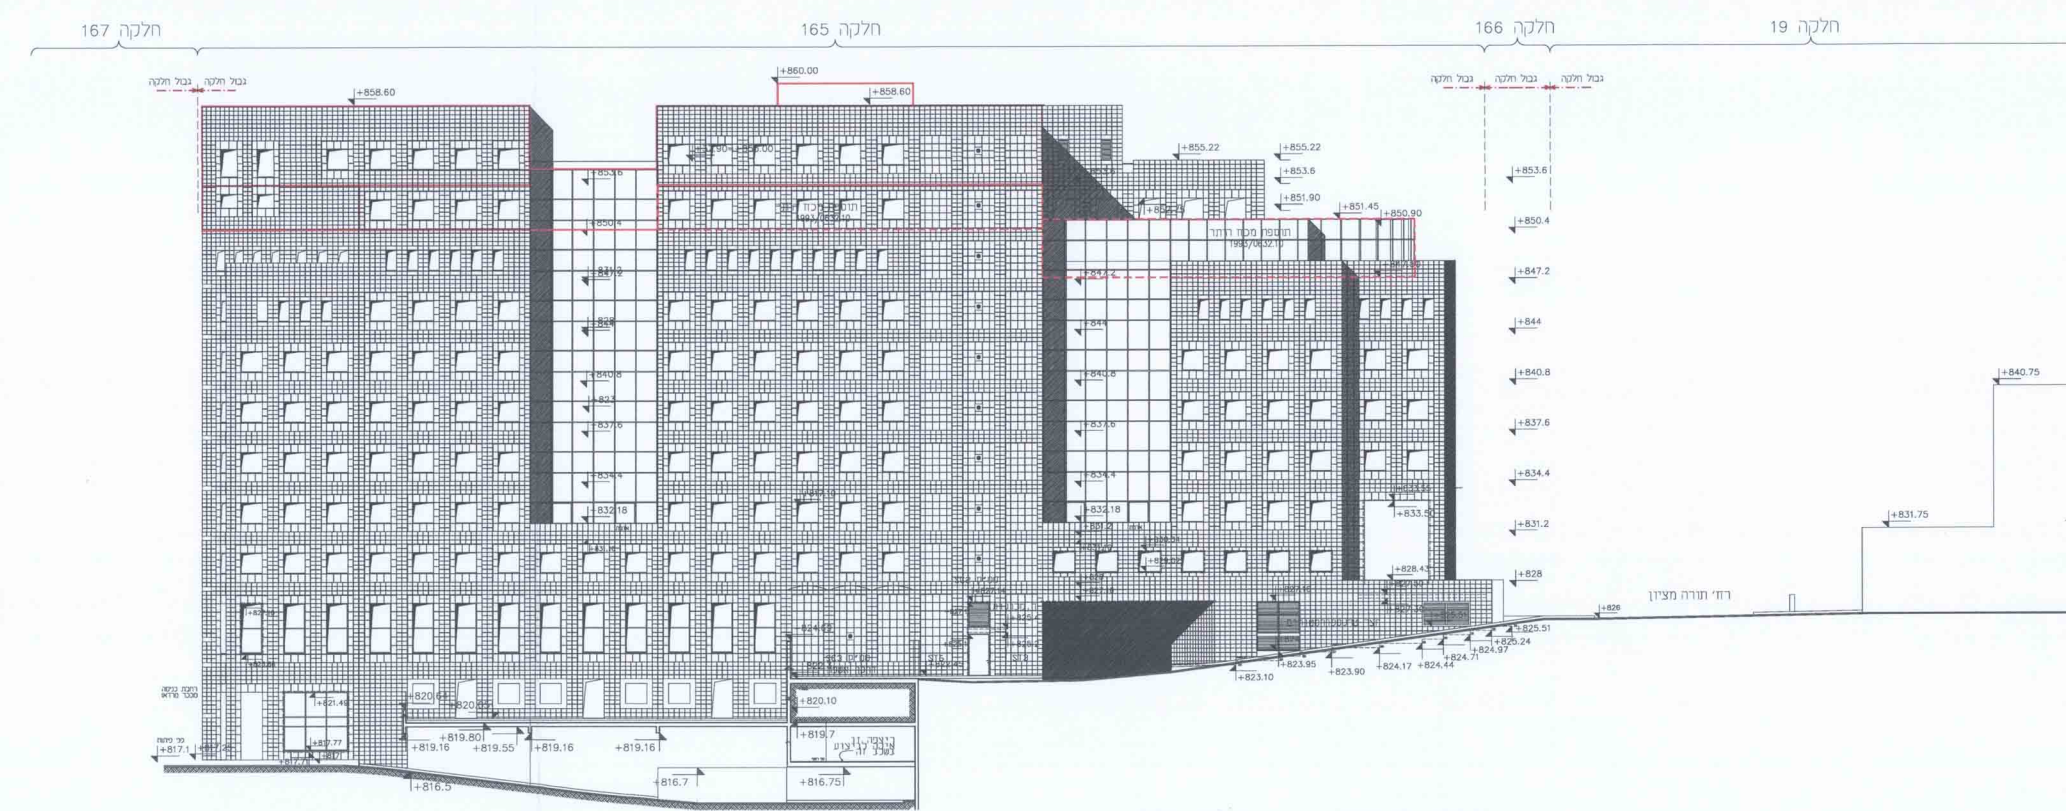


חזית מזרחית קני' 1250

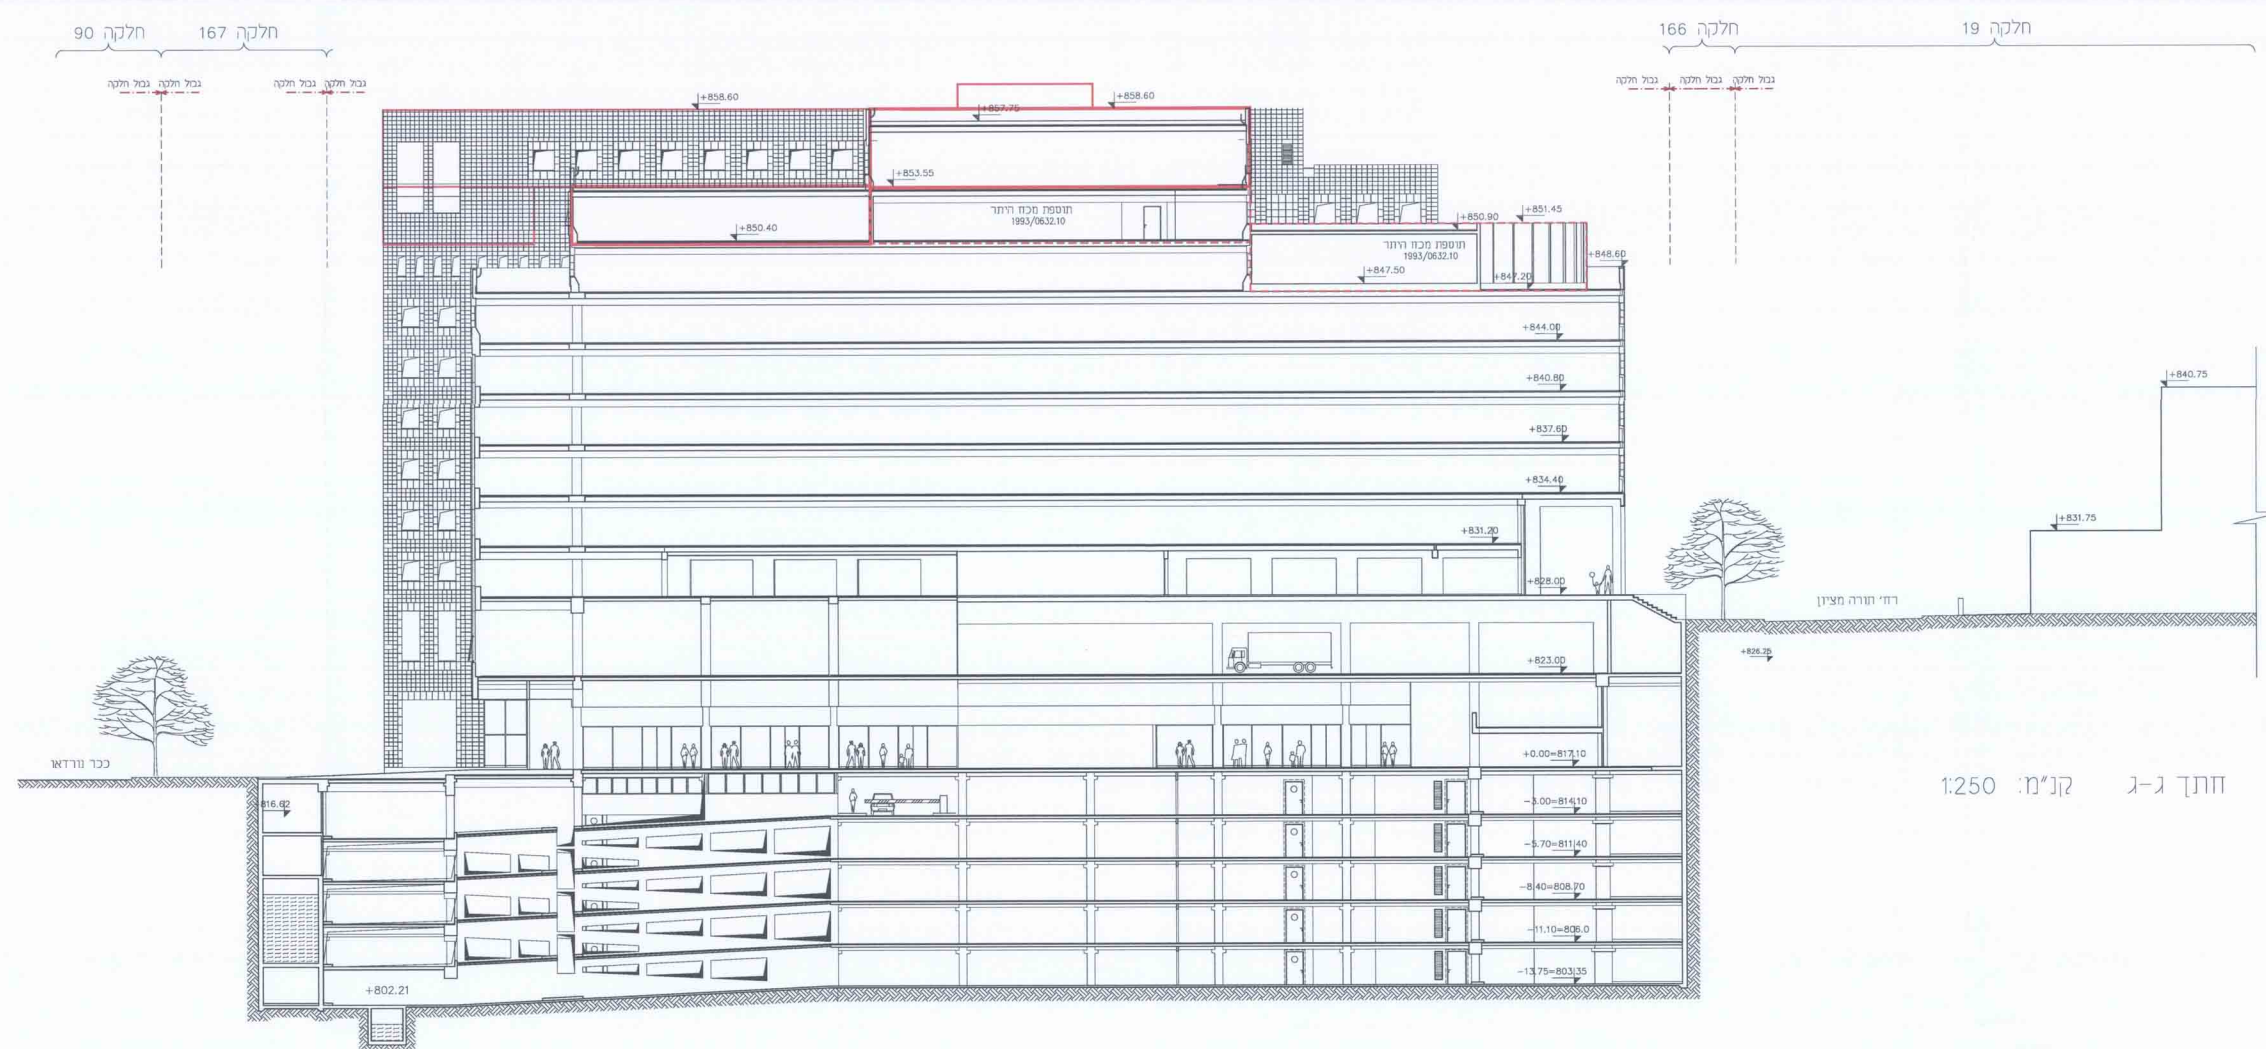


חזית צפון-מזרח קני' 1250

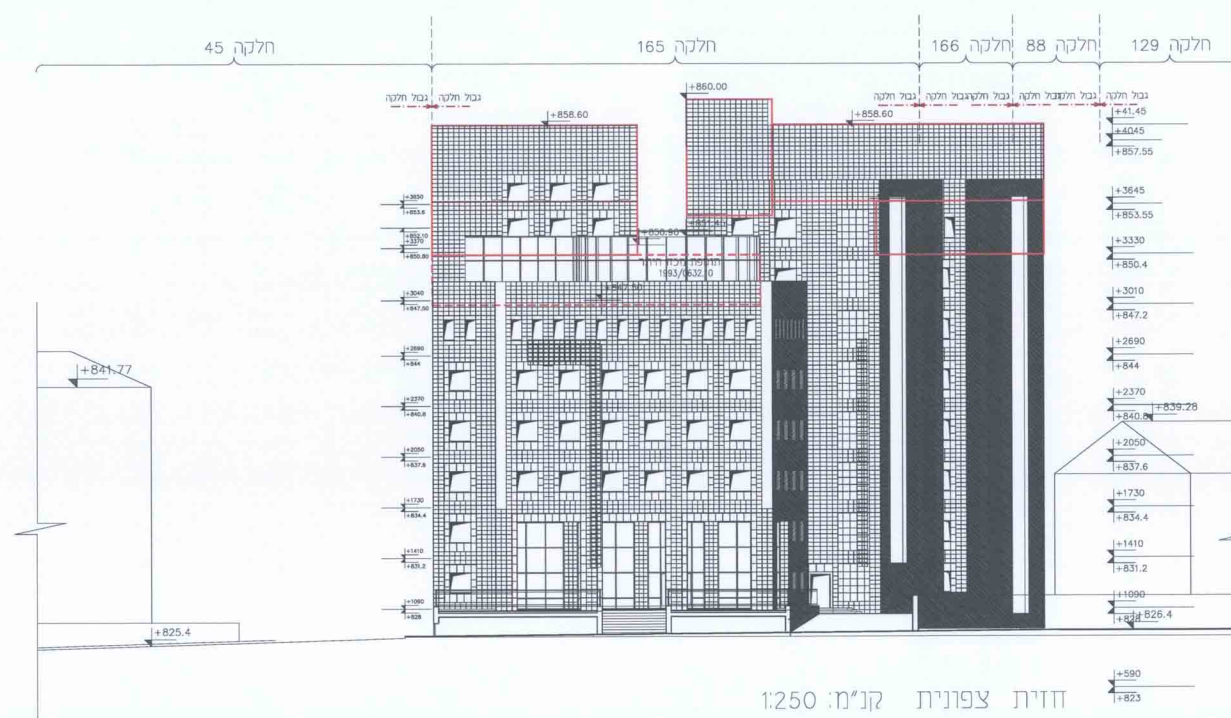


חזית צפונית קני' 1250

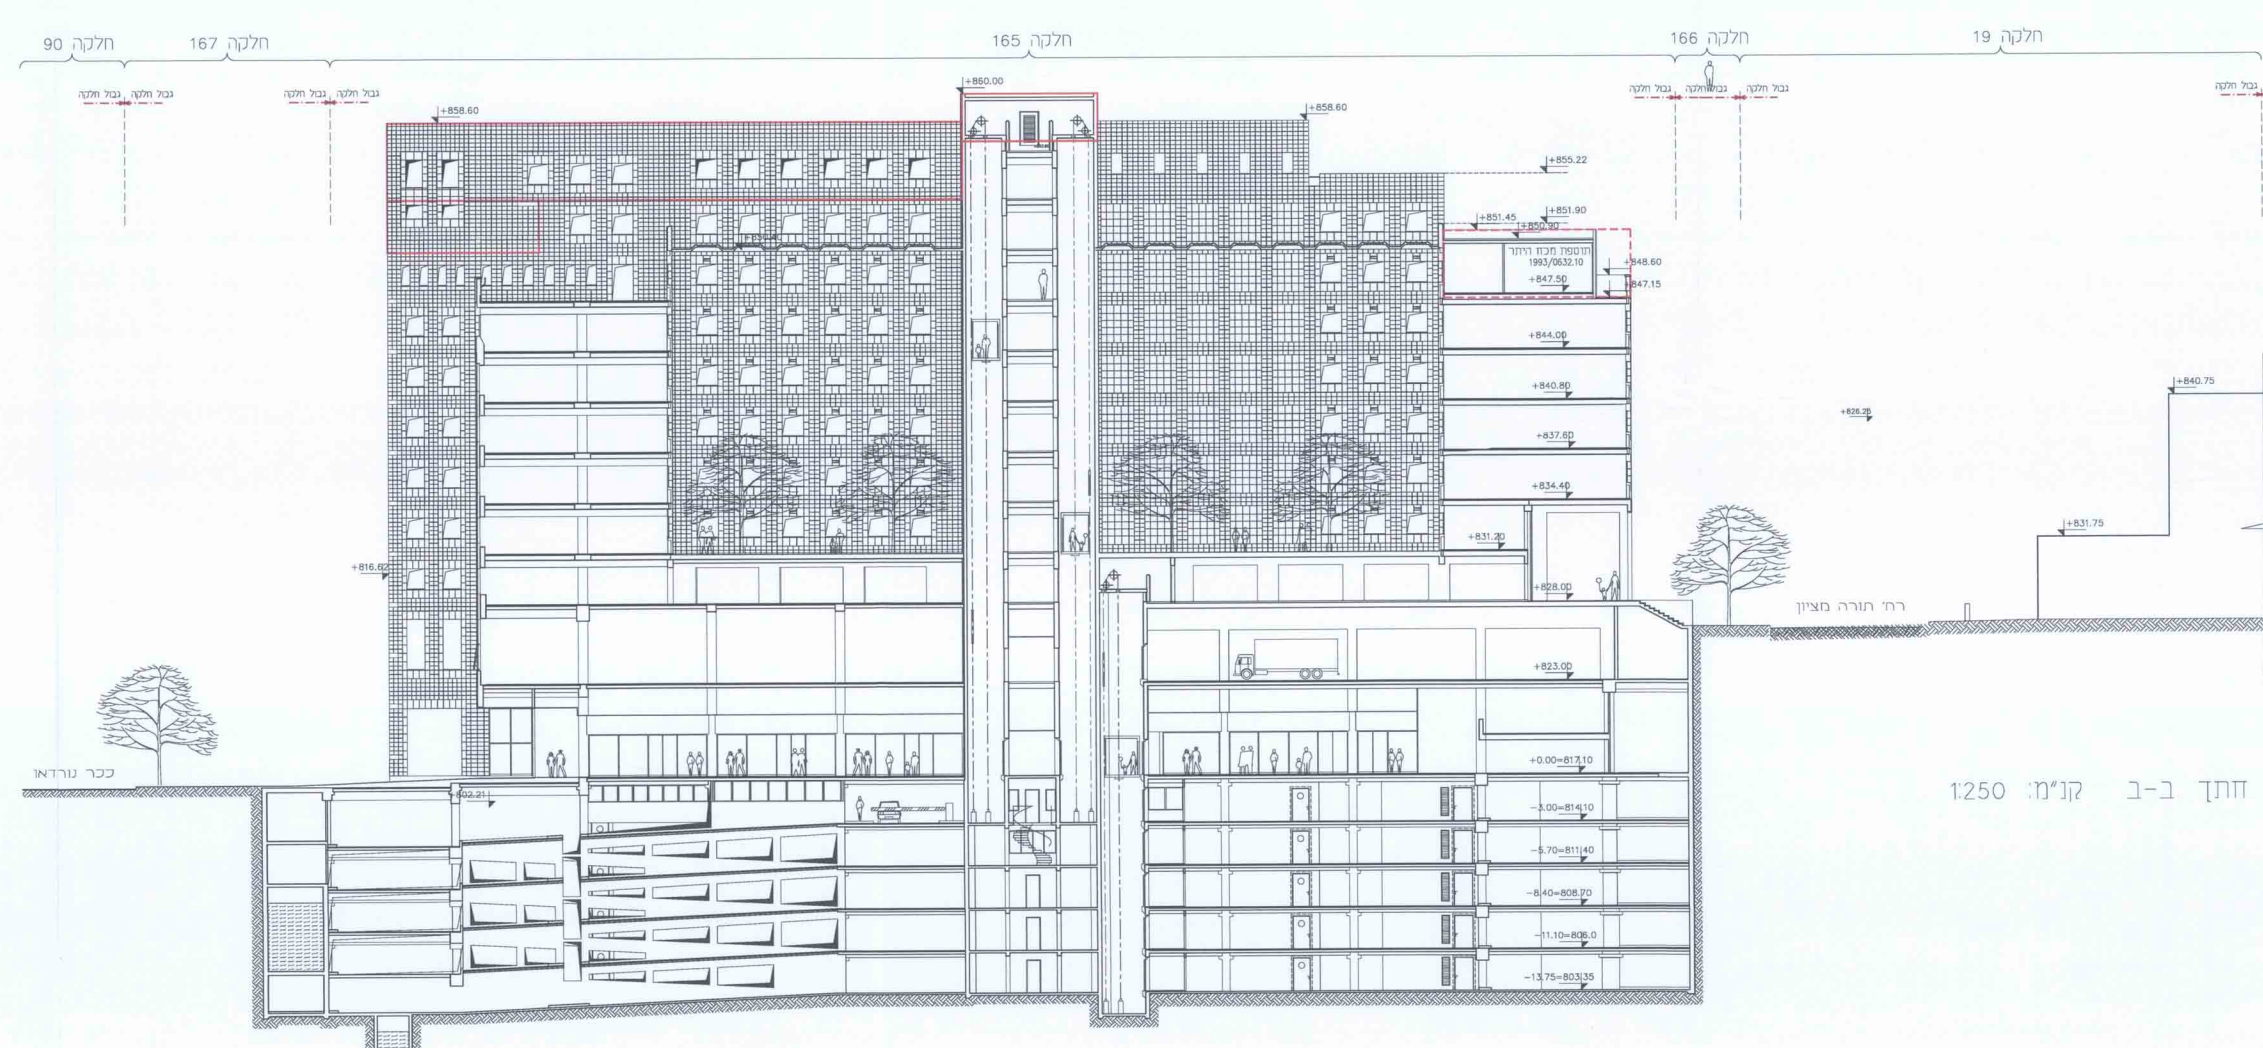


חזית דרום-מזרח קני' 1250

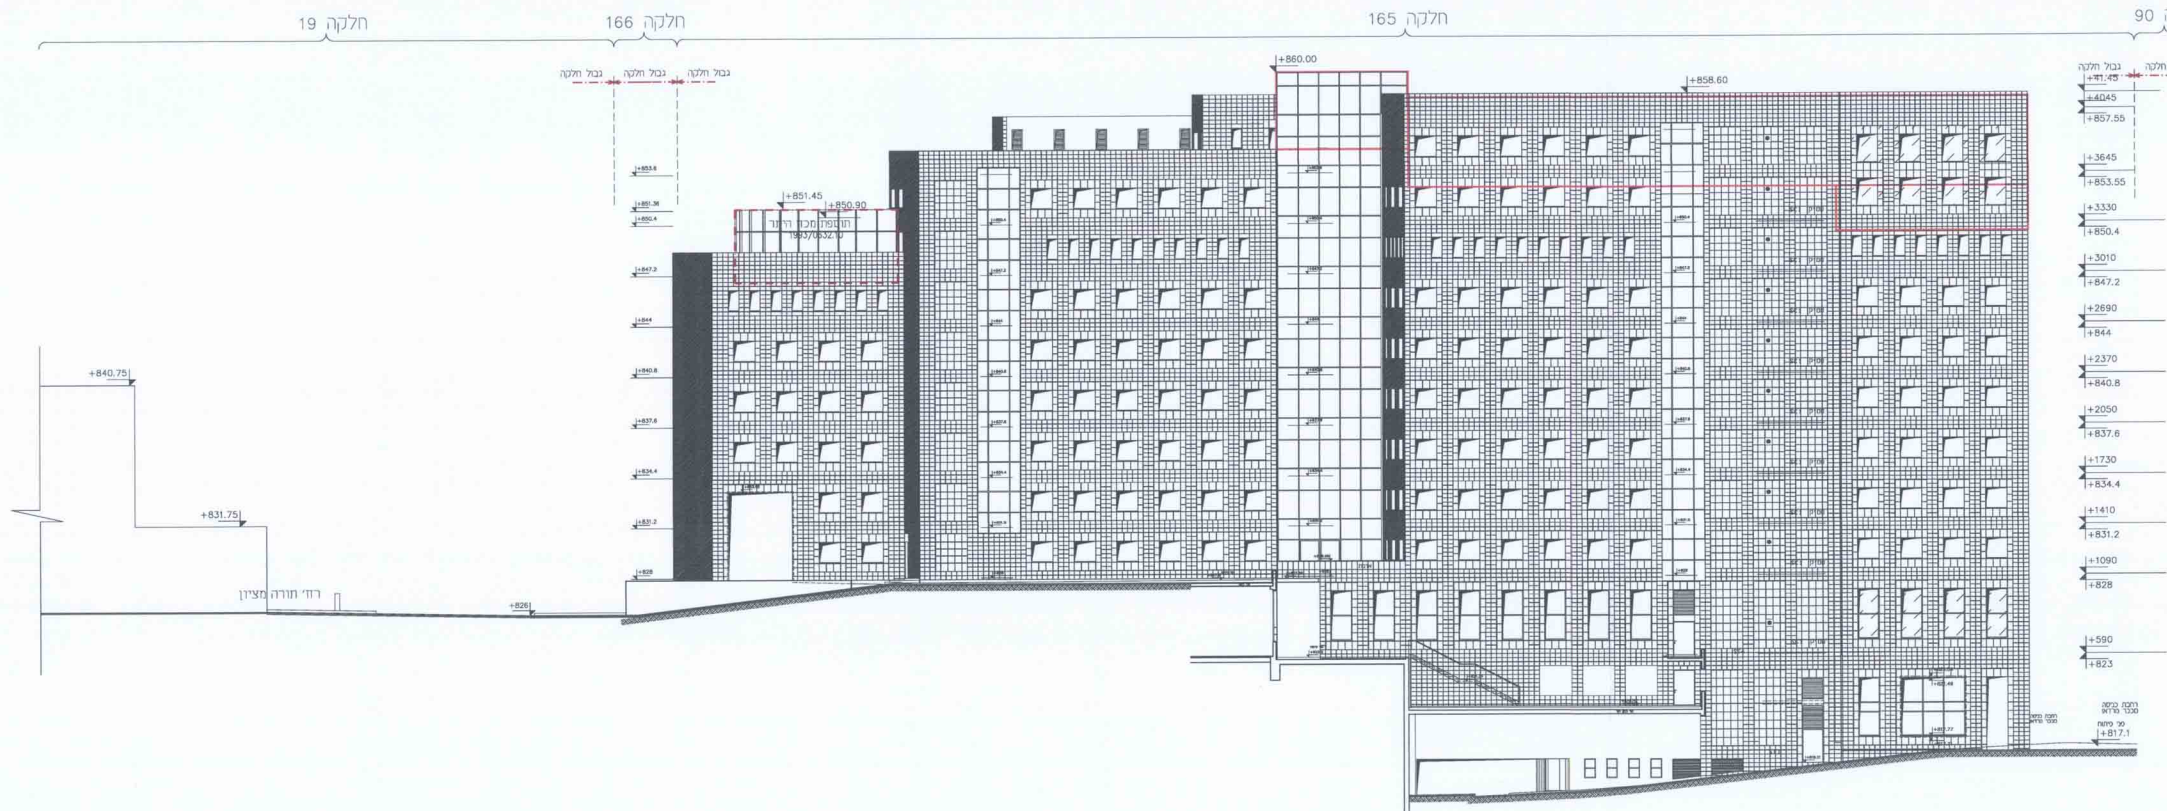


חזית מערבית קני' 1250

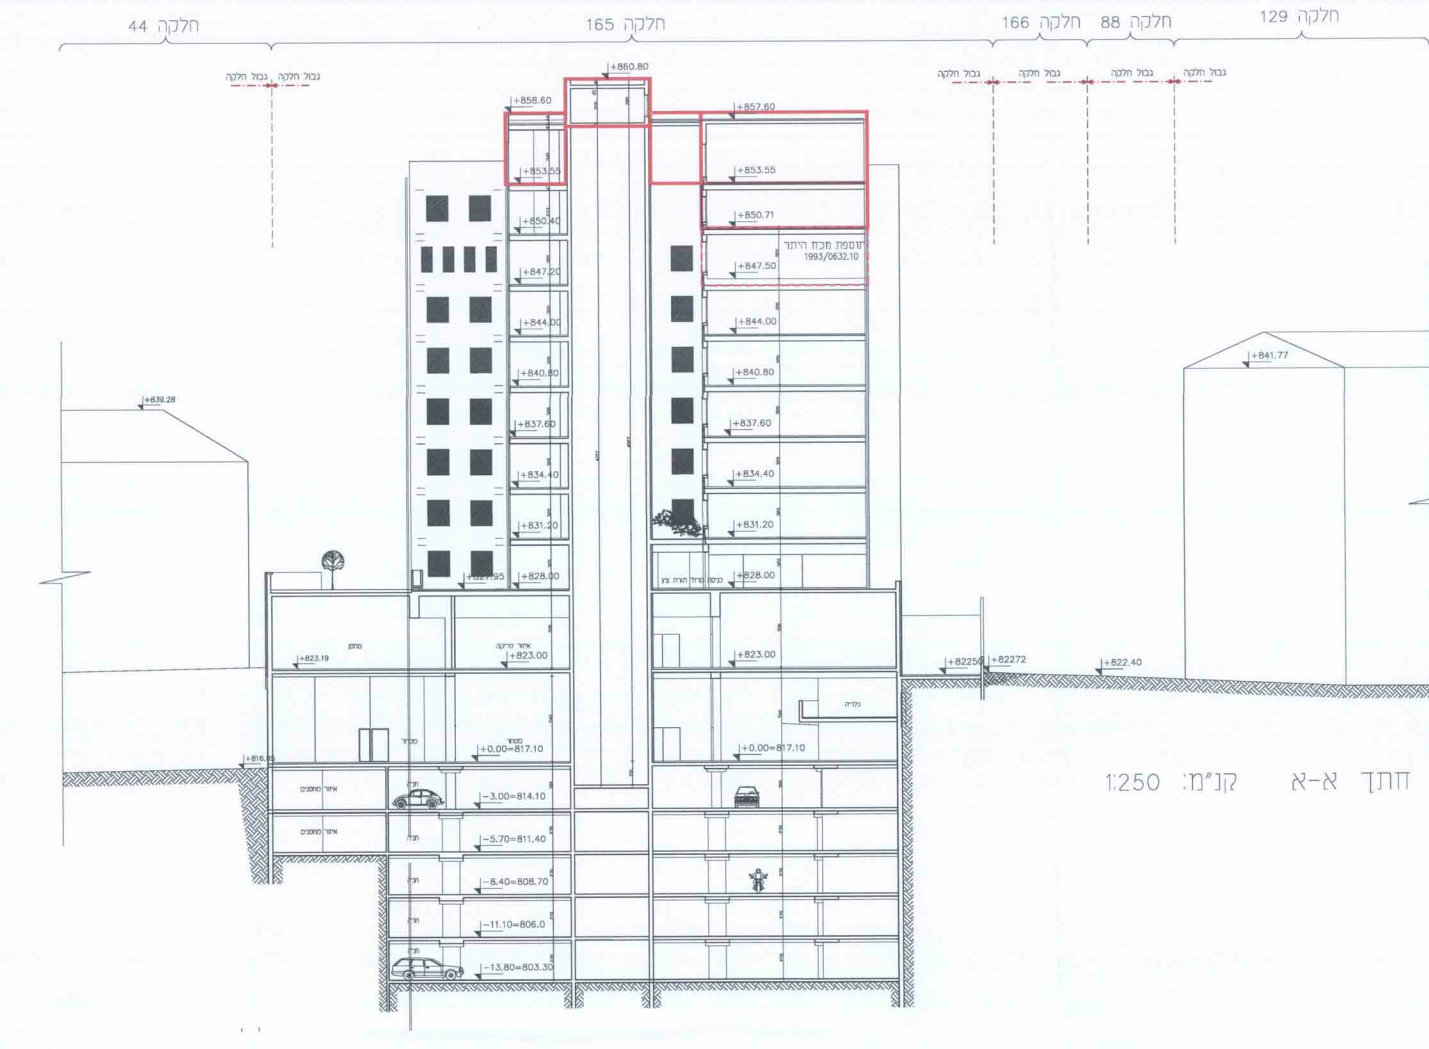


חזית א-א קני' 1250

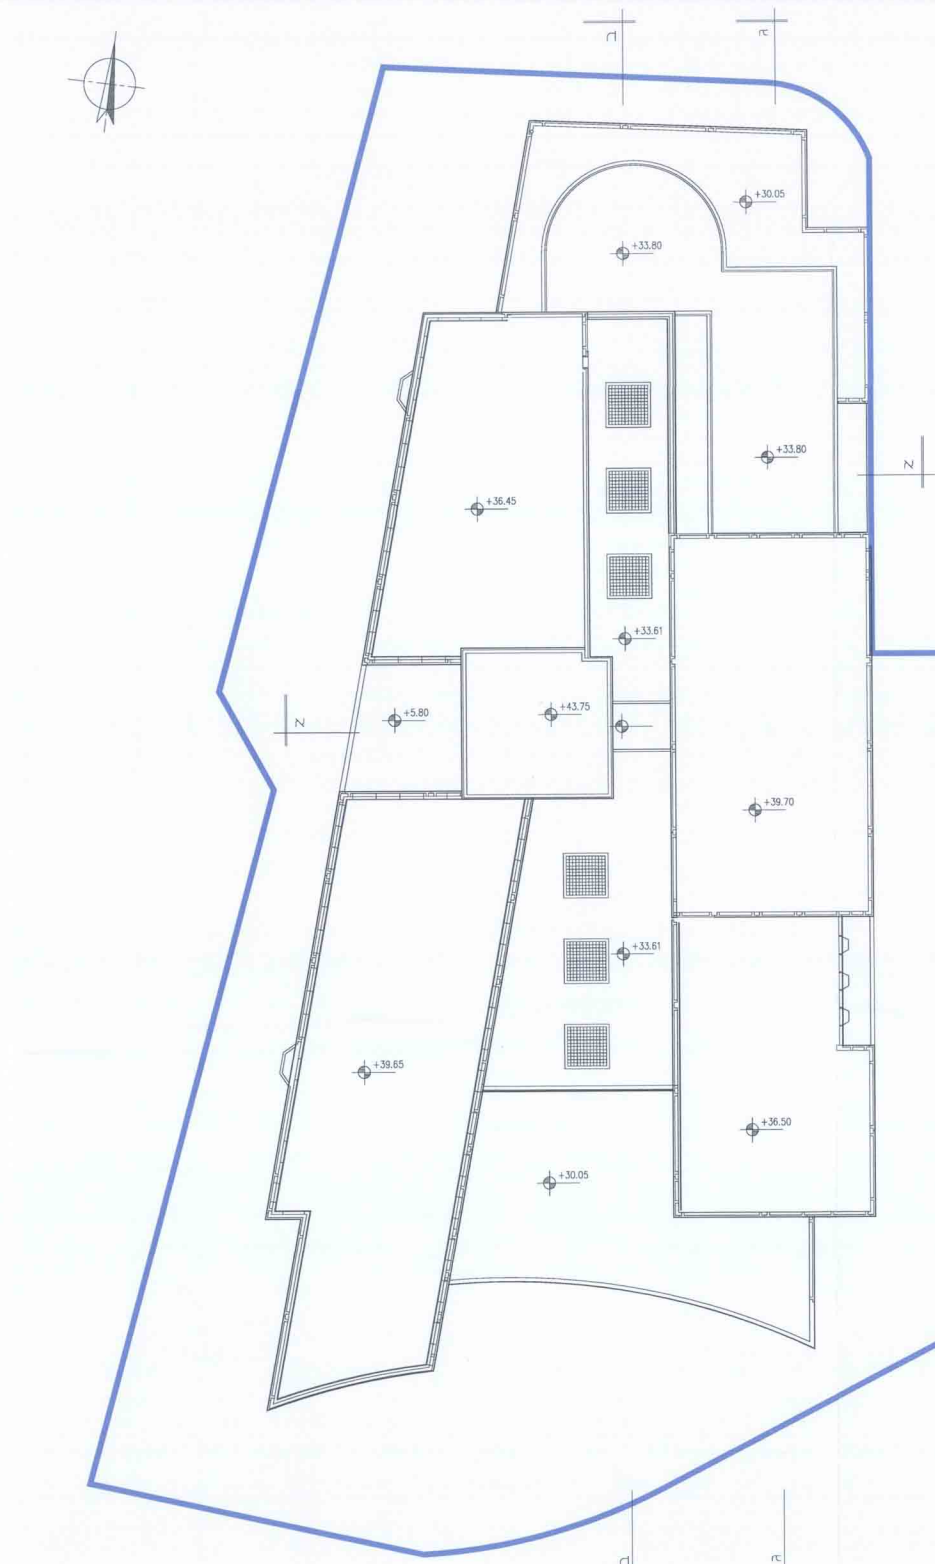

תוכנית גגות קני' 1250

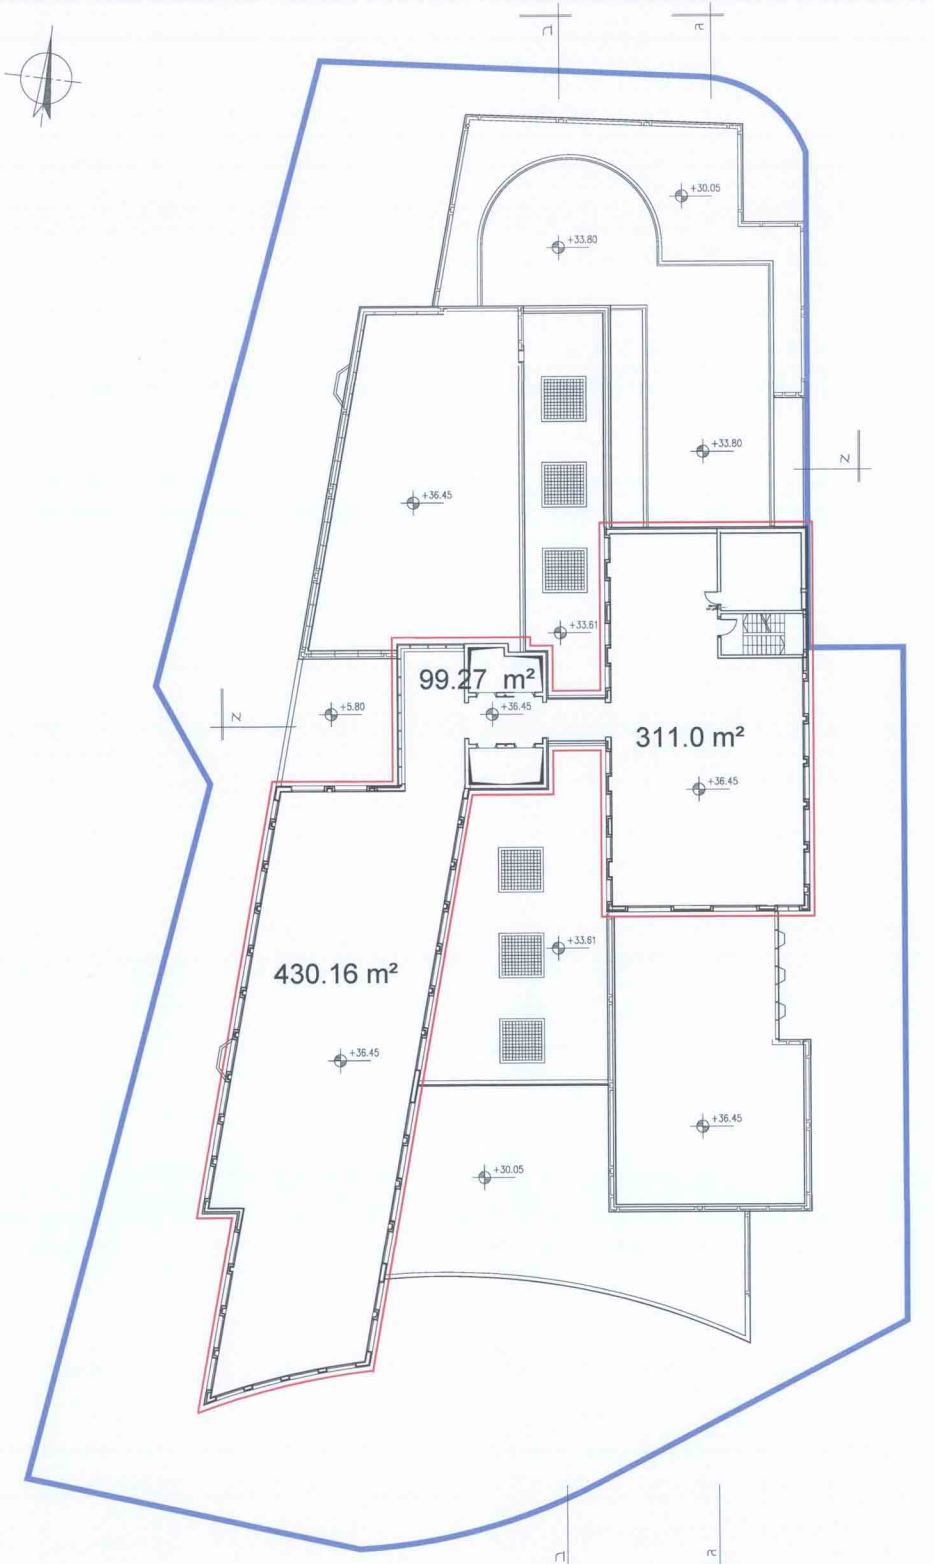


תוכנית מפלס 853.55 קני' 1250

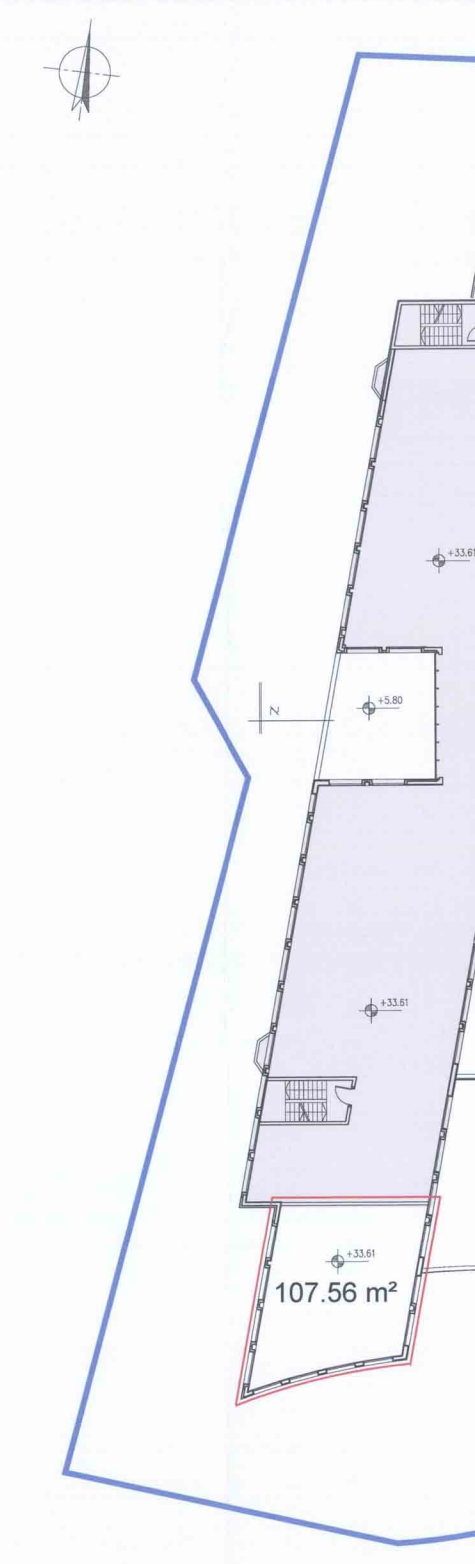


107.56 m²




תוכנית מפלס 823.00 קני' 1500

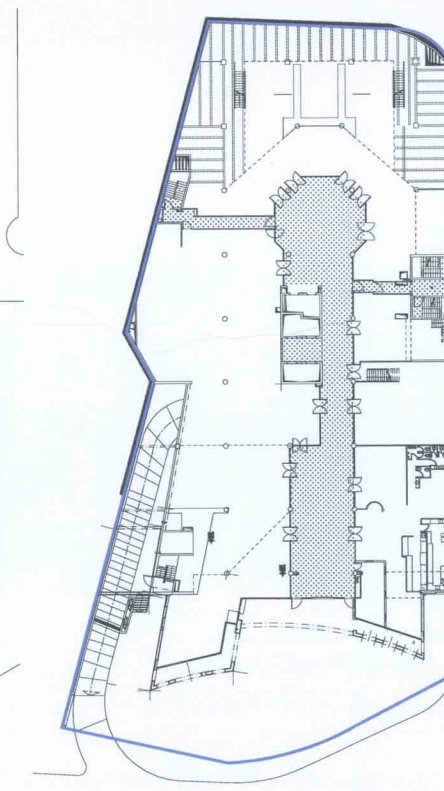


תוכנית מפלס 817.10 קני' 1500

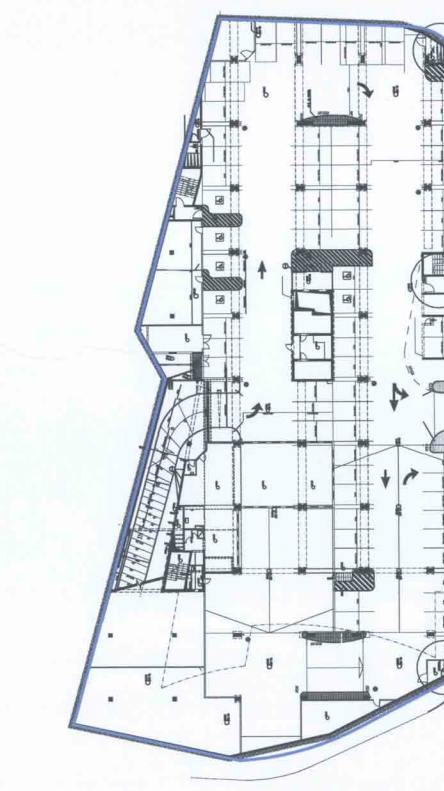


תוכנית מפלס 814.10 קני' 1500

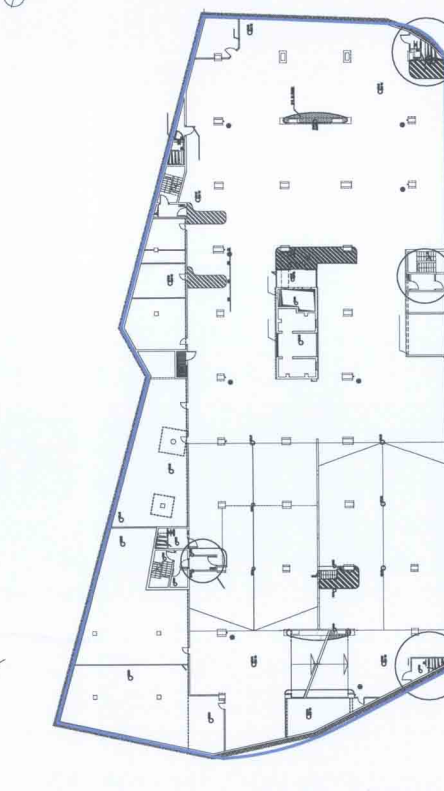

תוכנית מפלס 811.40 קני' 1500

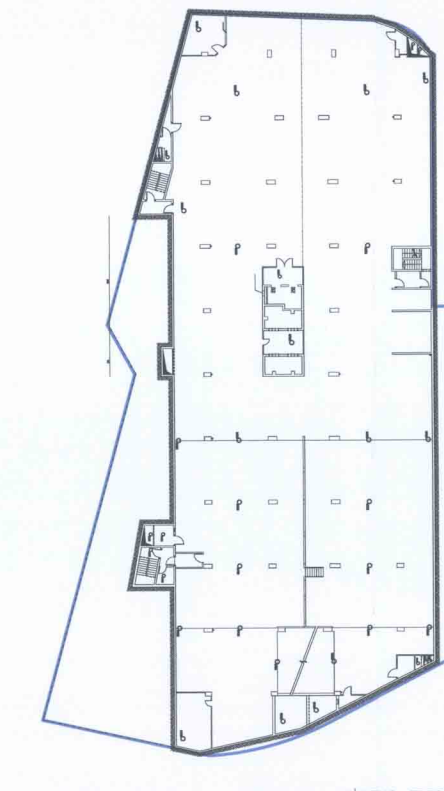


תוכנית מפלס 808.70 קני' 1500

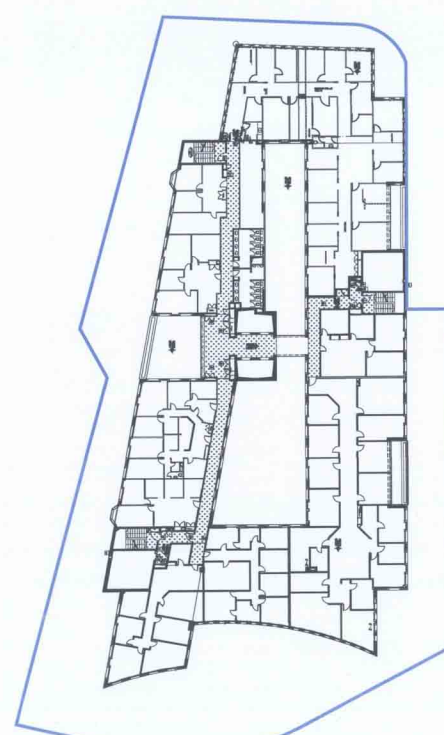


תוכנית מפלס 844.00 קני' 1500




תוכנית מפלס 840.80 קני' 1500

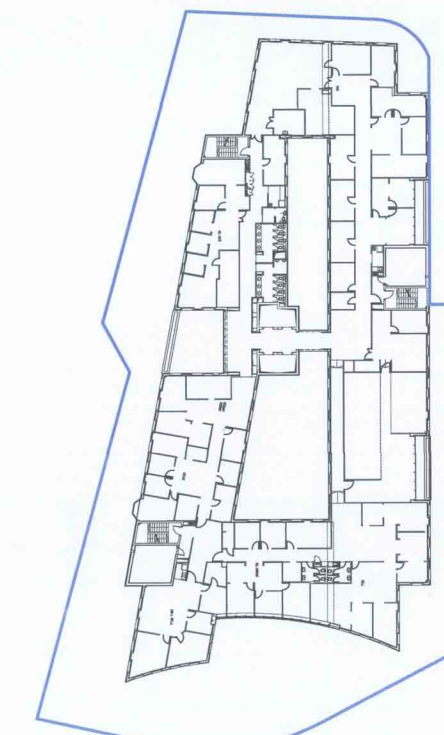

תוכנית מפלס 837.60 קני' 1500

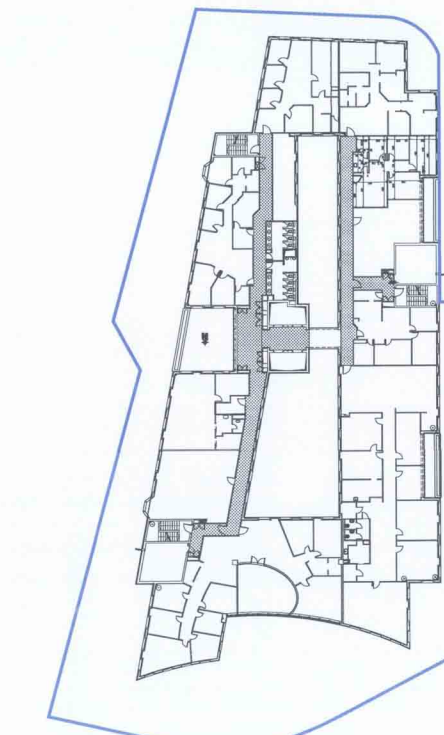

תוכנית מפלס 834.40 קני' 1500

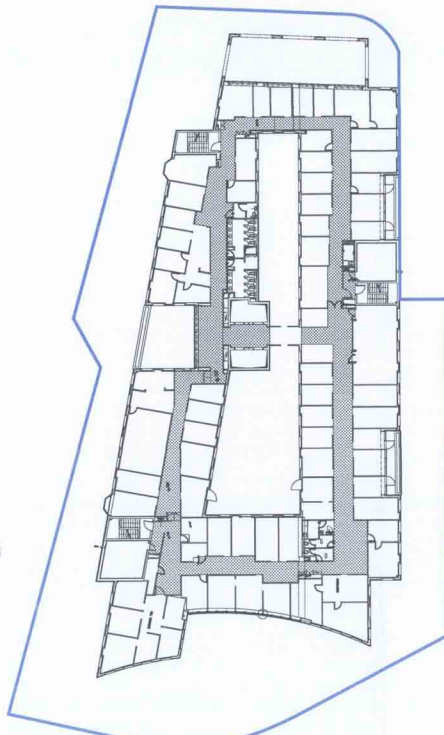

תוכנית מפלס 831.20 קני' 1500