101522ב.100-4

חזית צפון - מערבית
לשד' בגין

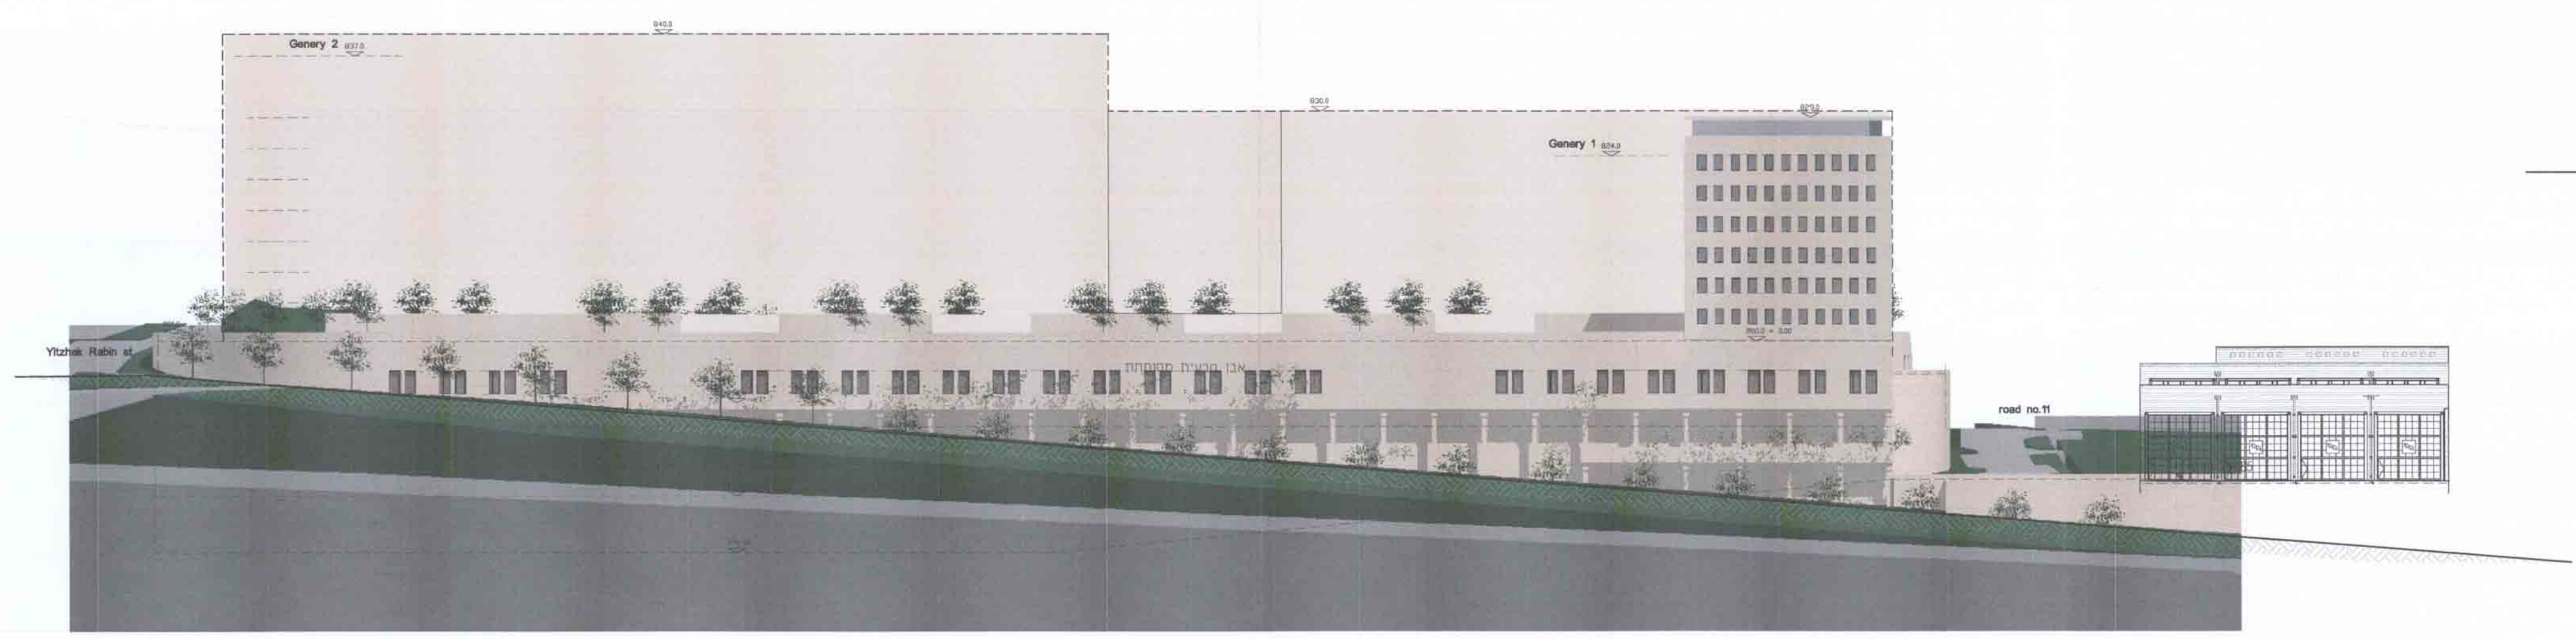

Genery 2
Genery 1
Yitzhak st.
road no.11

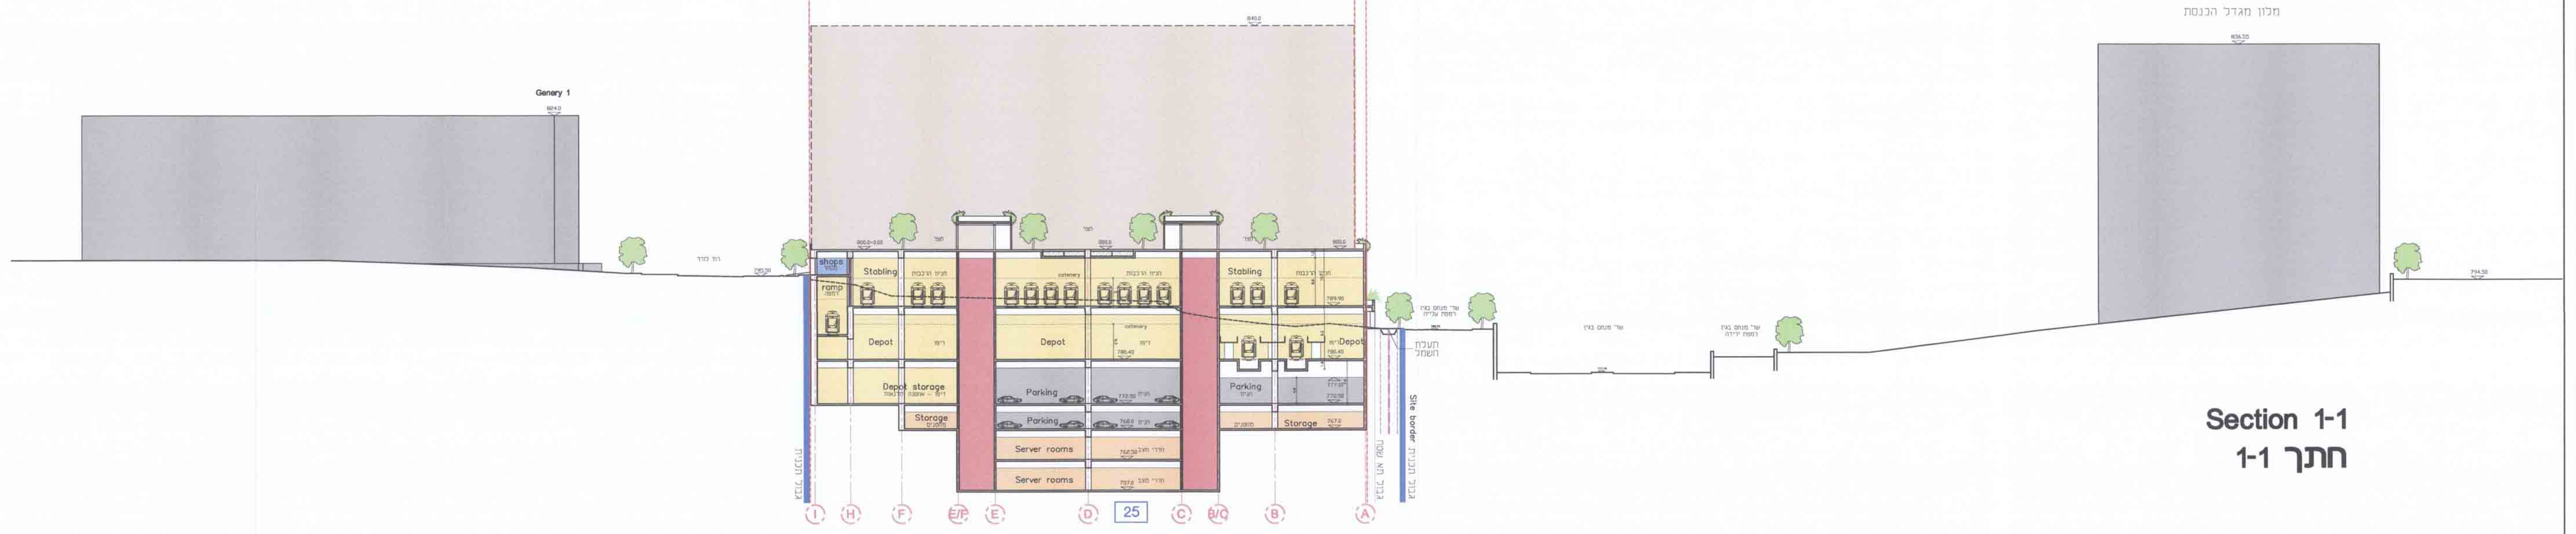

Genery 1
מלון מגדל הכנסת
Shops
ramp
Stabling
Depot
Depot storage
Storage
Parking
Server rooms
25
Site border
I
H
F
E/F
E
D
C
B/C
B
A

Section 1-1
חתך 1-1

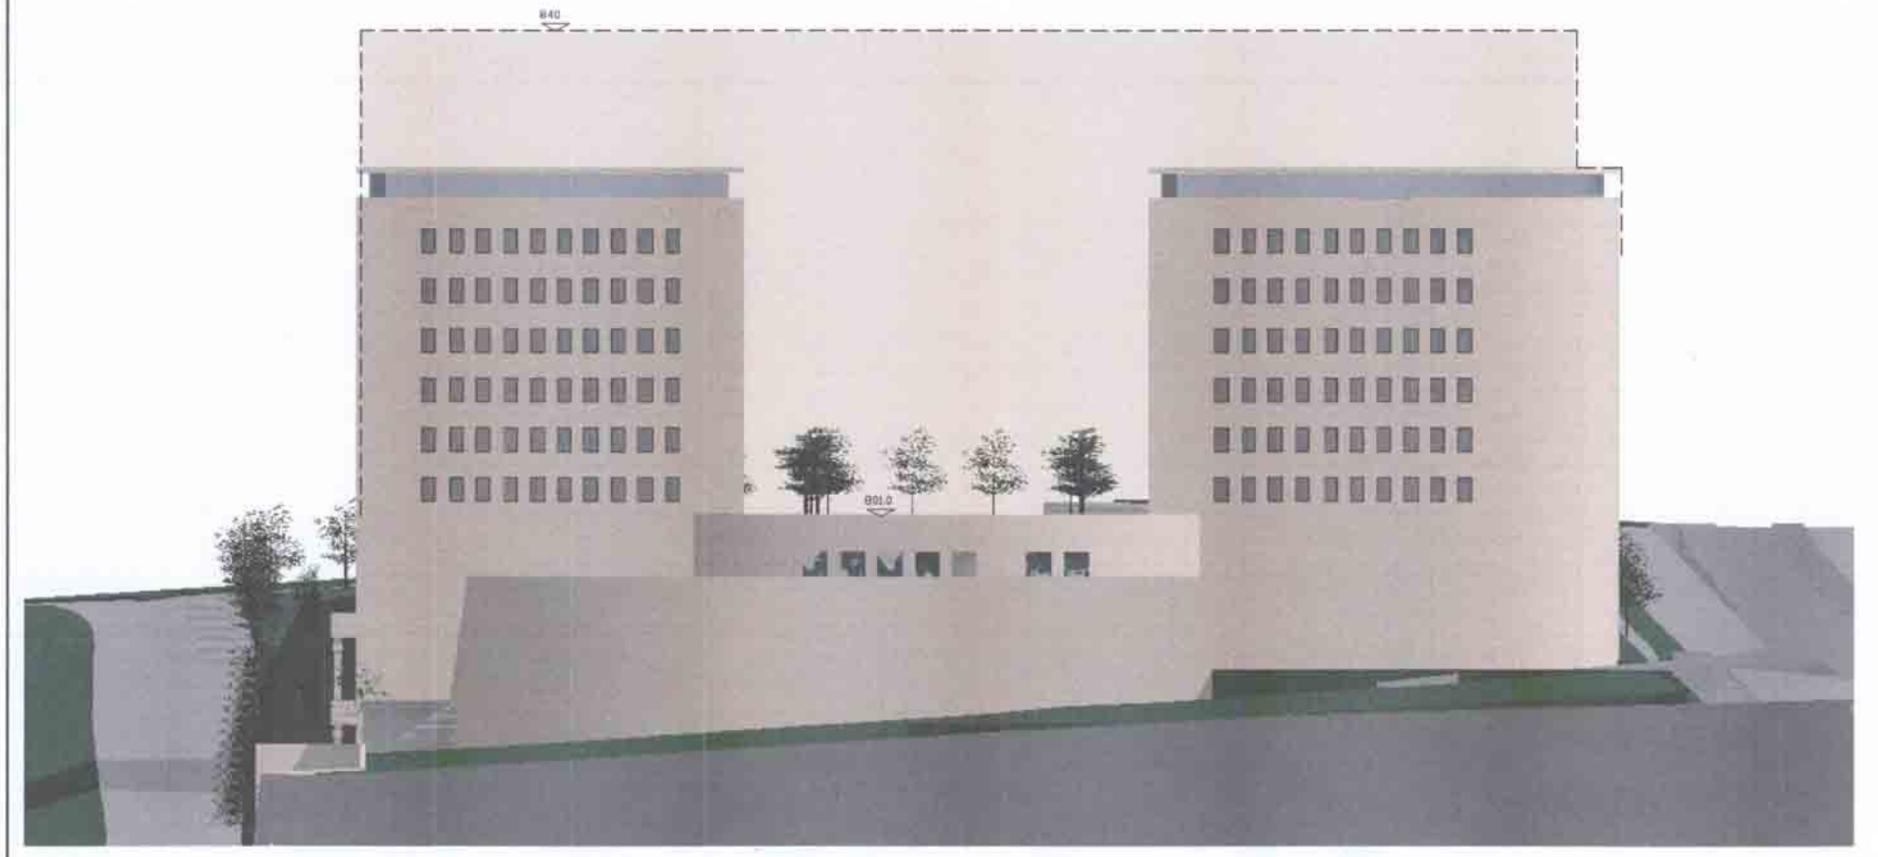

חזית דרום-מערבית

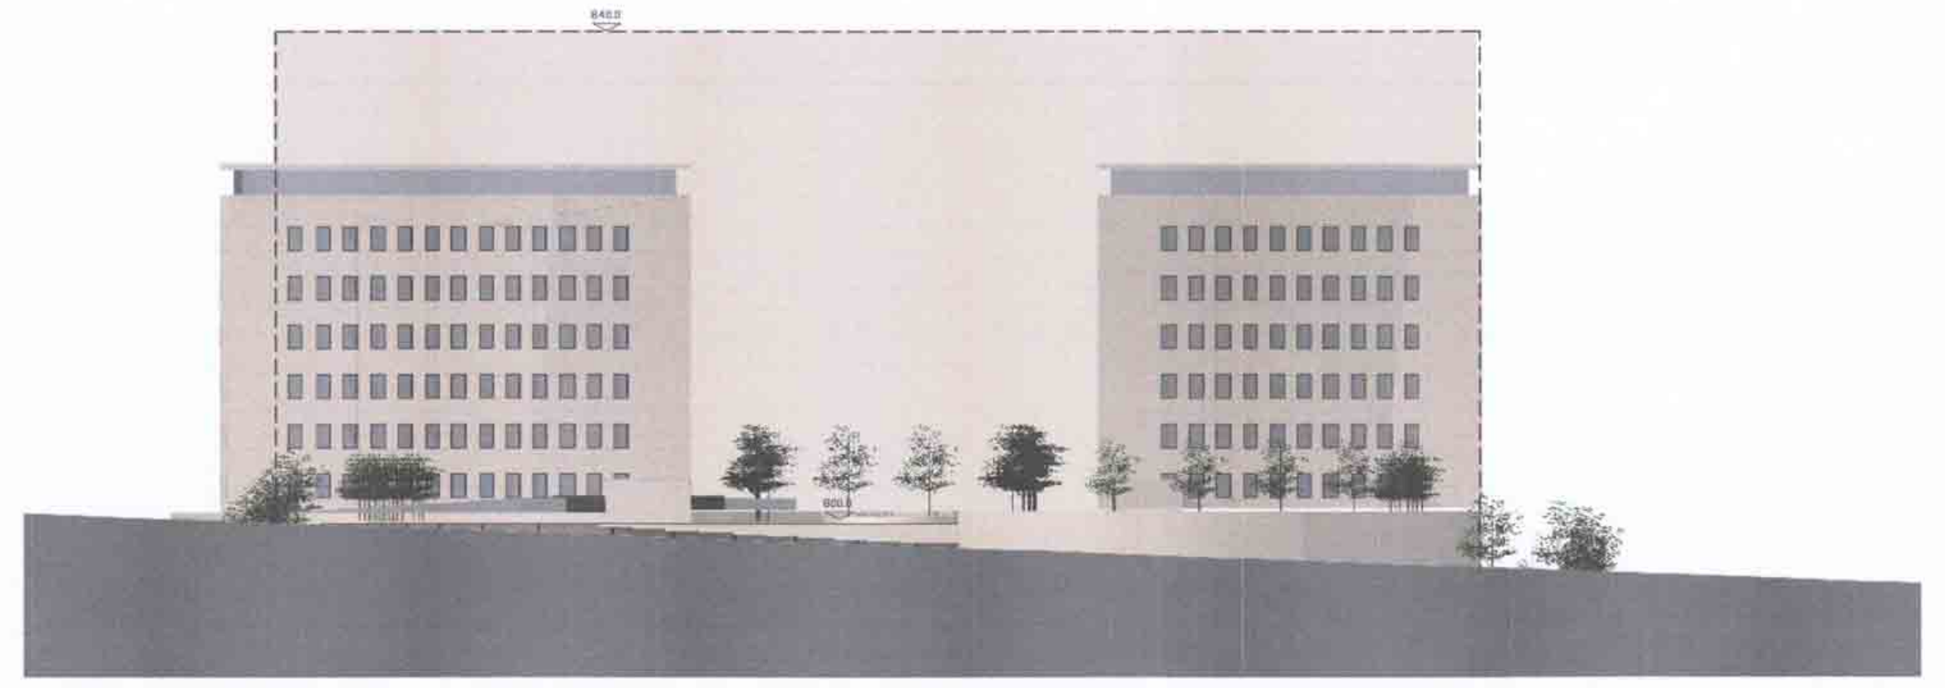

חזית צפון - מזרחית
לשד' רבין

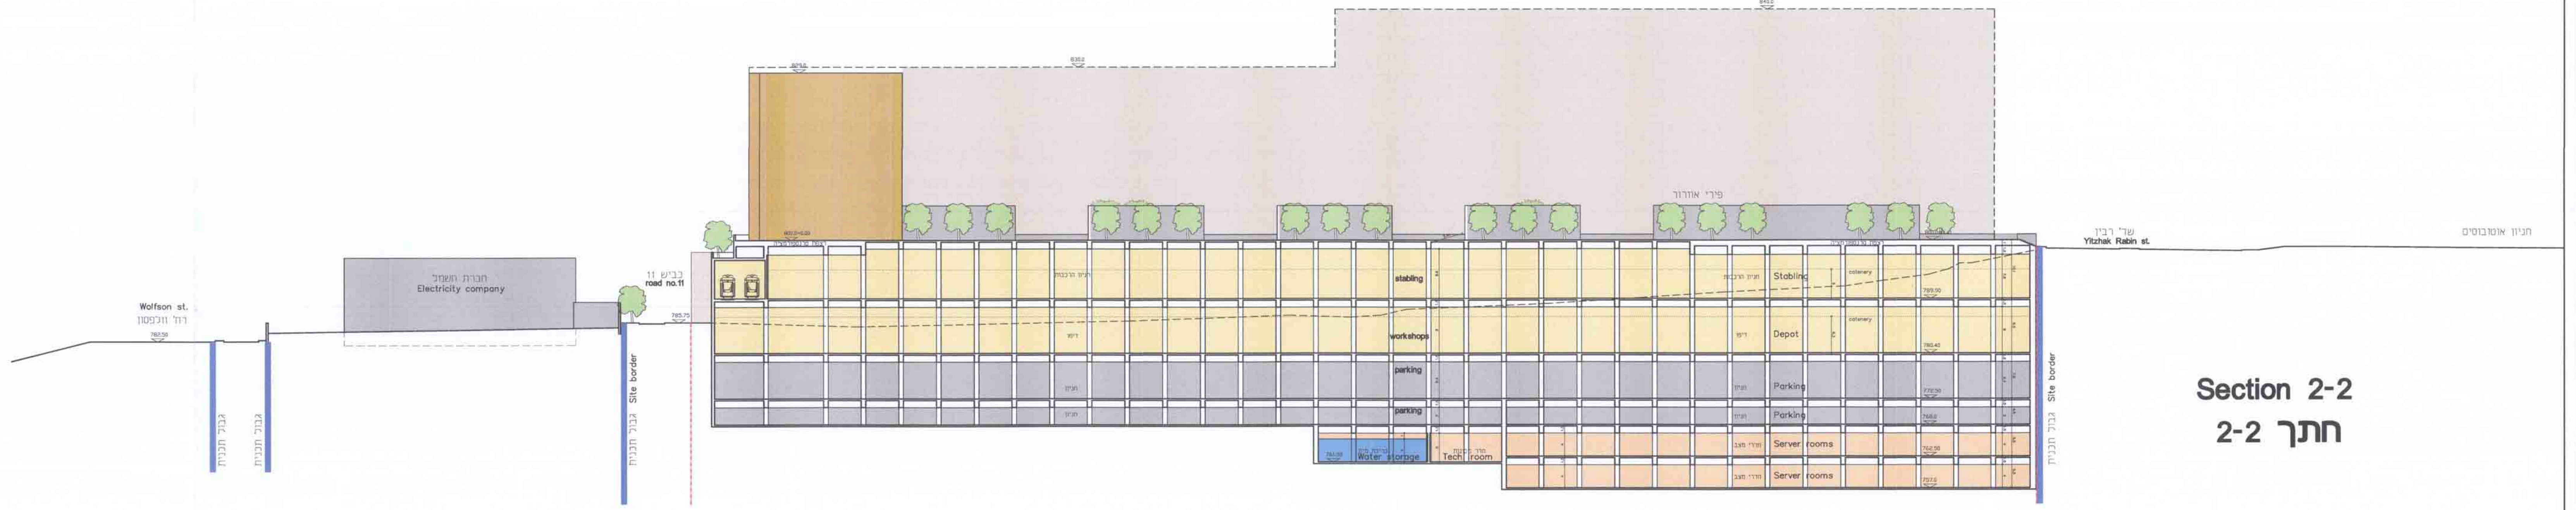

Wolfson st.
רח' וולפסון
חברת החשמל
Electricity company
כביש 11
road no.11
Site border
גבול תכנית
stabling
workshops
parking
Stabling
Depot
Parking
Server rooms
Water storage
Tech room
שד' רבין
Yitzhak Rabin st.
חניון אוטובוסים

Section 2-2
חתך 2-2

חזית דרום-מזרחית
לרח' לורך

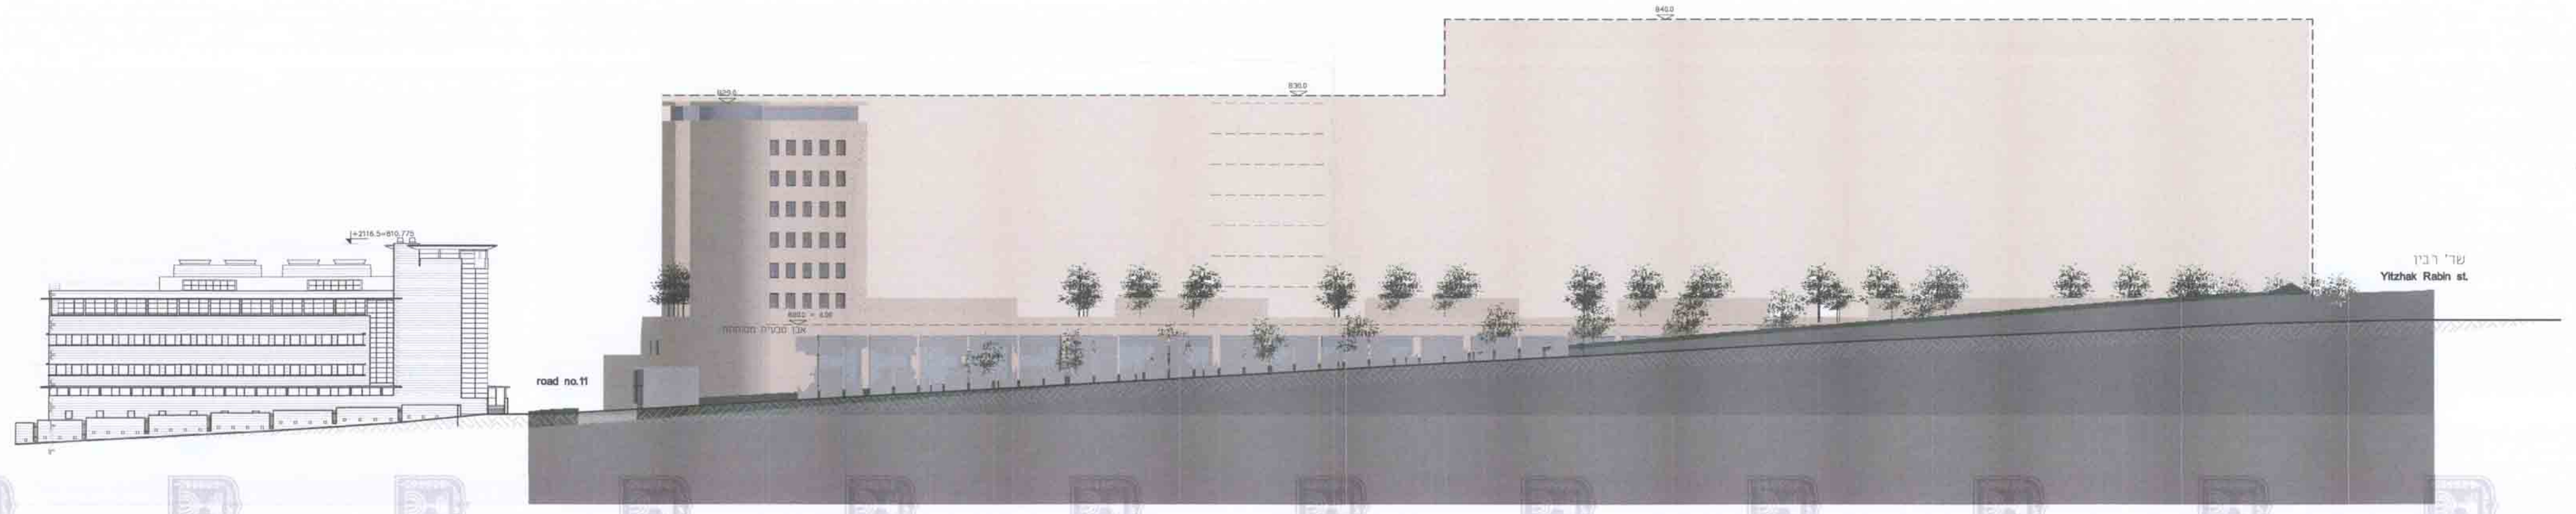

שד' רבין
Yitzhak Rabin st.
road no.11

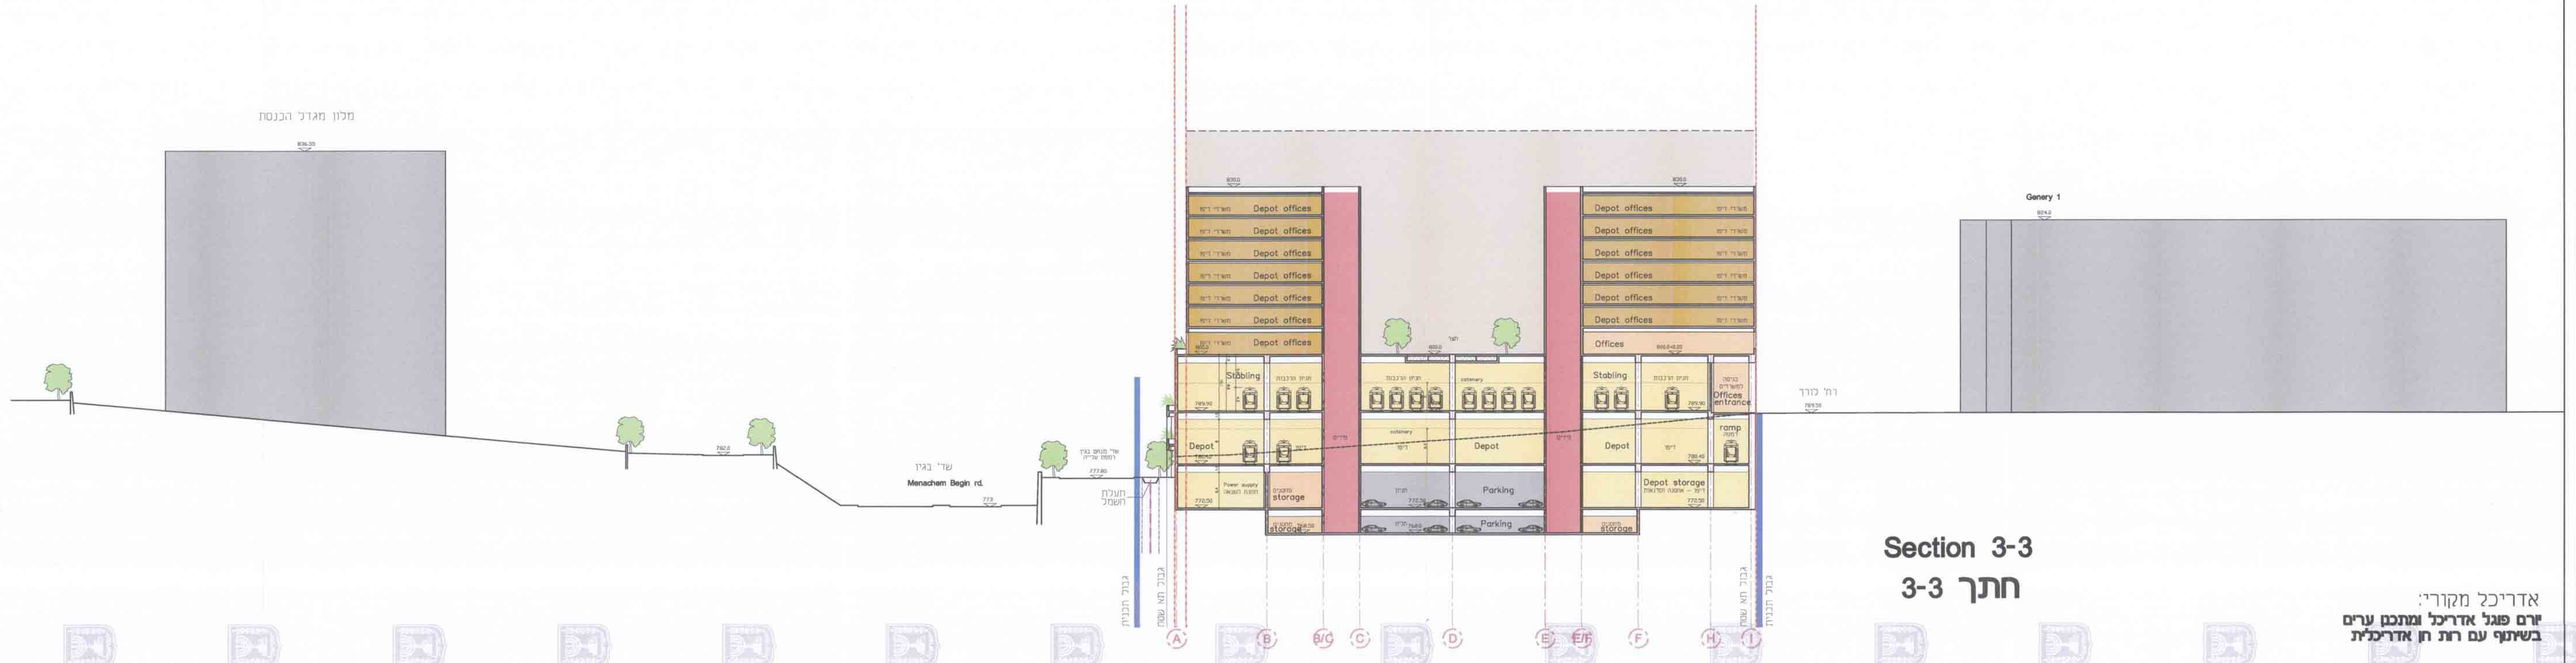

מלון מגדל הכנסת
שד' בגין
Menachem Begin rd.
Depot offices
Offices
Stabling
Depot
Power supply
storage
Parking
Offices entrance
ramp
Depot storage
רח' לורך
Genery 1
גבול תכנית
גבול תא שטח
A
B
B/C
C
D
E
E/F
F
H
I

Section 3-3
חתך 3-3

אדריכל מקורי:
יורם פוגל אדריכל ומתכנן ערים
בשיתוף עם רות חן אדריכלית

מרחב תכנון מקומי ירושלים
תכנית מס' 101-0279760

מתחם דיפו רכבת קלה ותעסוקה
קריית הממשלה, גבעת רם

נספח בינוי ופיתוח מנחה
נספח מס' 2
חזיתות וחתכים

קנ"מ 1:500

נתקבל
12 -12- 2016
מנהל התכנון - מחוז ירושלים
[illegible]

מינהל התכנון • מחוז ירושלים
חוק התכנון והבנייה, תשכ"ה - 1965
אישור תכנית מס' ____
הועדה המחוזית לתכנון ולבנייה החליטה
ביום ____ לאשר את התכנית
☐ התכנית לא נקבעה טעונה אישור שר
☐ התכנית נקבעה טעונה אישור שר
מנהל מינהל התכנון
יו"ר הועדה המחוזית

מקרא:
LEGEND

גבול תכנית Site border	▬
גבול תא שטח ומספרו Cell number	25
חניון Parking	▨
דיפו וחניון הרכבות Depot and stabling	▨
משרדי הדיפו Depot offices	▨
מסחר Shops	▨
משרדי קריית הממשלה Governmental offices	▨
מערכת פירים אנכיים Vertical shafts	▨
מסדרון חשמל Electricity corridor	┄
קו בניין Building line	┄
קו בניין עילי Upper building line	┄

יוזם ומגיש התכנית:

תכנית אב לתחבורה ירושלים

תכנית אב לתחבורה
רח' יפו 97 (בנין כלל), ירושלים
טל: 02-6259322 פקס: 02-6221063

עורך התכנית: **אדר' סרגיי אנגל**
ההגנה 9ב/3 ירושלים 97851
טלפון/פקס 02-5401853
engel.sergey@gmail.com

אדריכל סרגיי אנגל
מ.ר. מס' 310343512
טל\פקס 02-5401853
www.totaldeZign.com
TOTAL DEZIGN