

נספח בינוי

נספח לתכנית עבודה מסי 634-0313205


מערכת הולכת הגז הטבעי
הרחבת תחנת גז סגולה

גליון 2 מתוך 2

תחולה	רקע
תיאור	מבטים
תאריך עריכת הנספח	01/08/2016
קני"מ	1:250
תרשימים נוספים	

שמות וזחיתומות:		
עורך הנספח	שם:	איל שאובר
	תאגיד:	תחיל
	זחיתומה:	

הרחבת תחנת הגז סגולה תכנית מפורטת נספח בינוי- מבטים

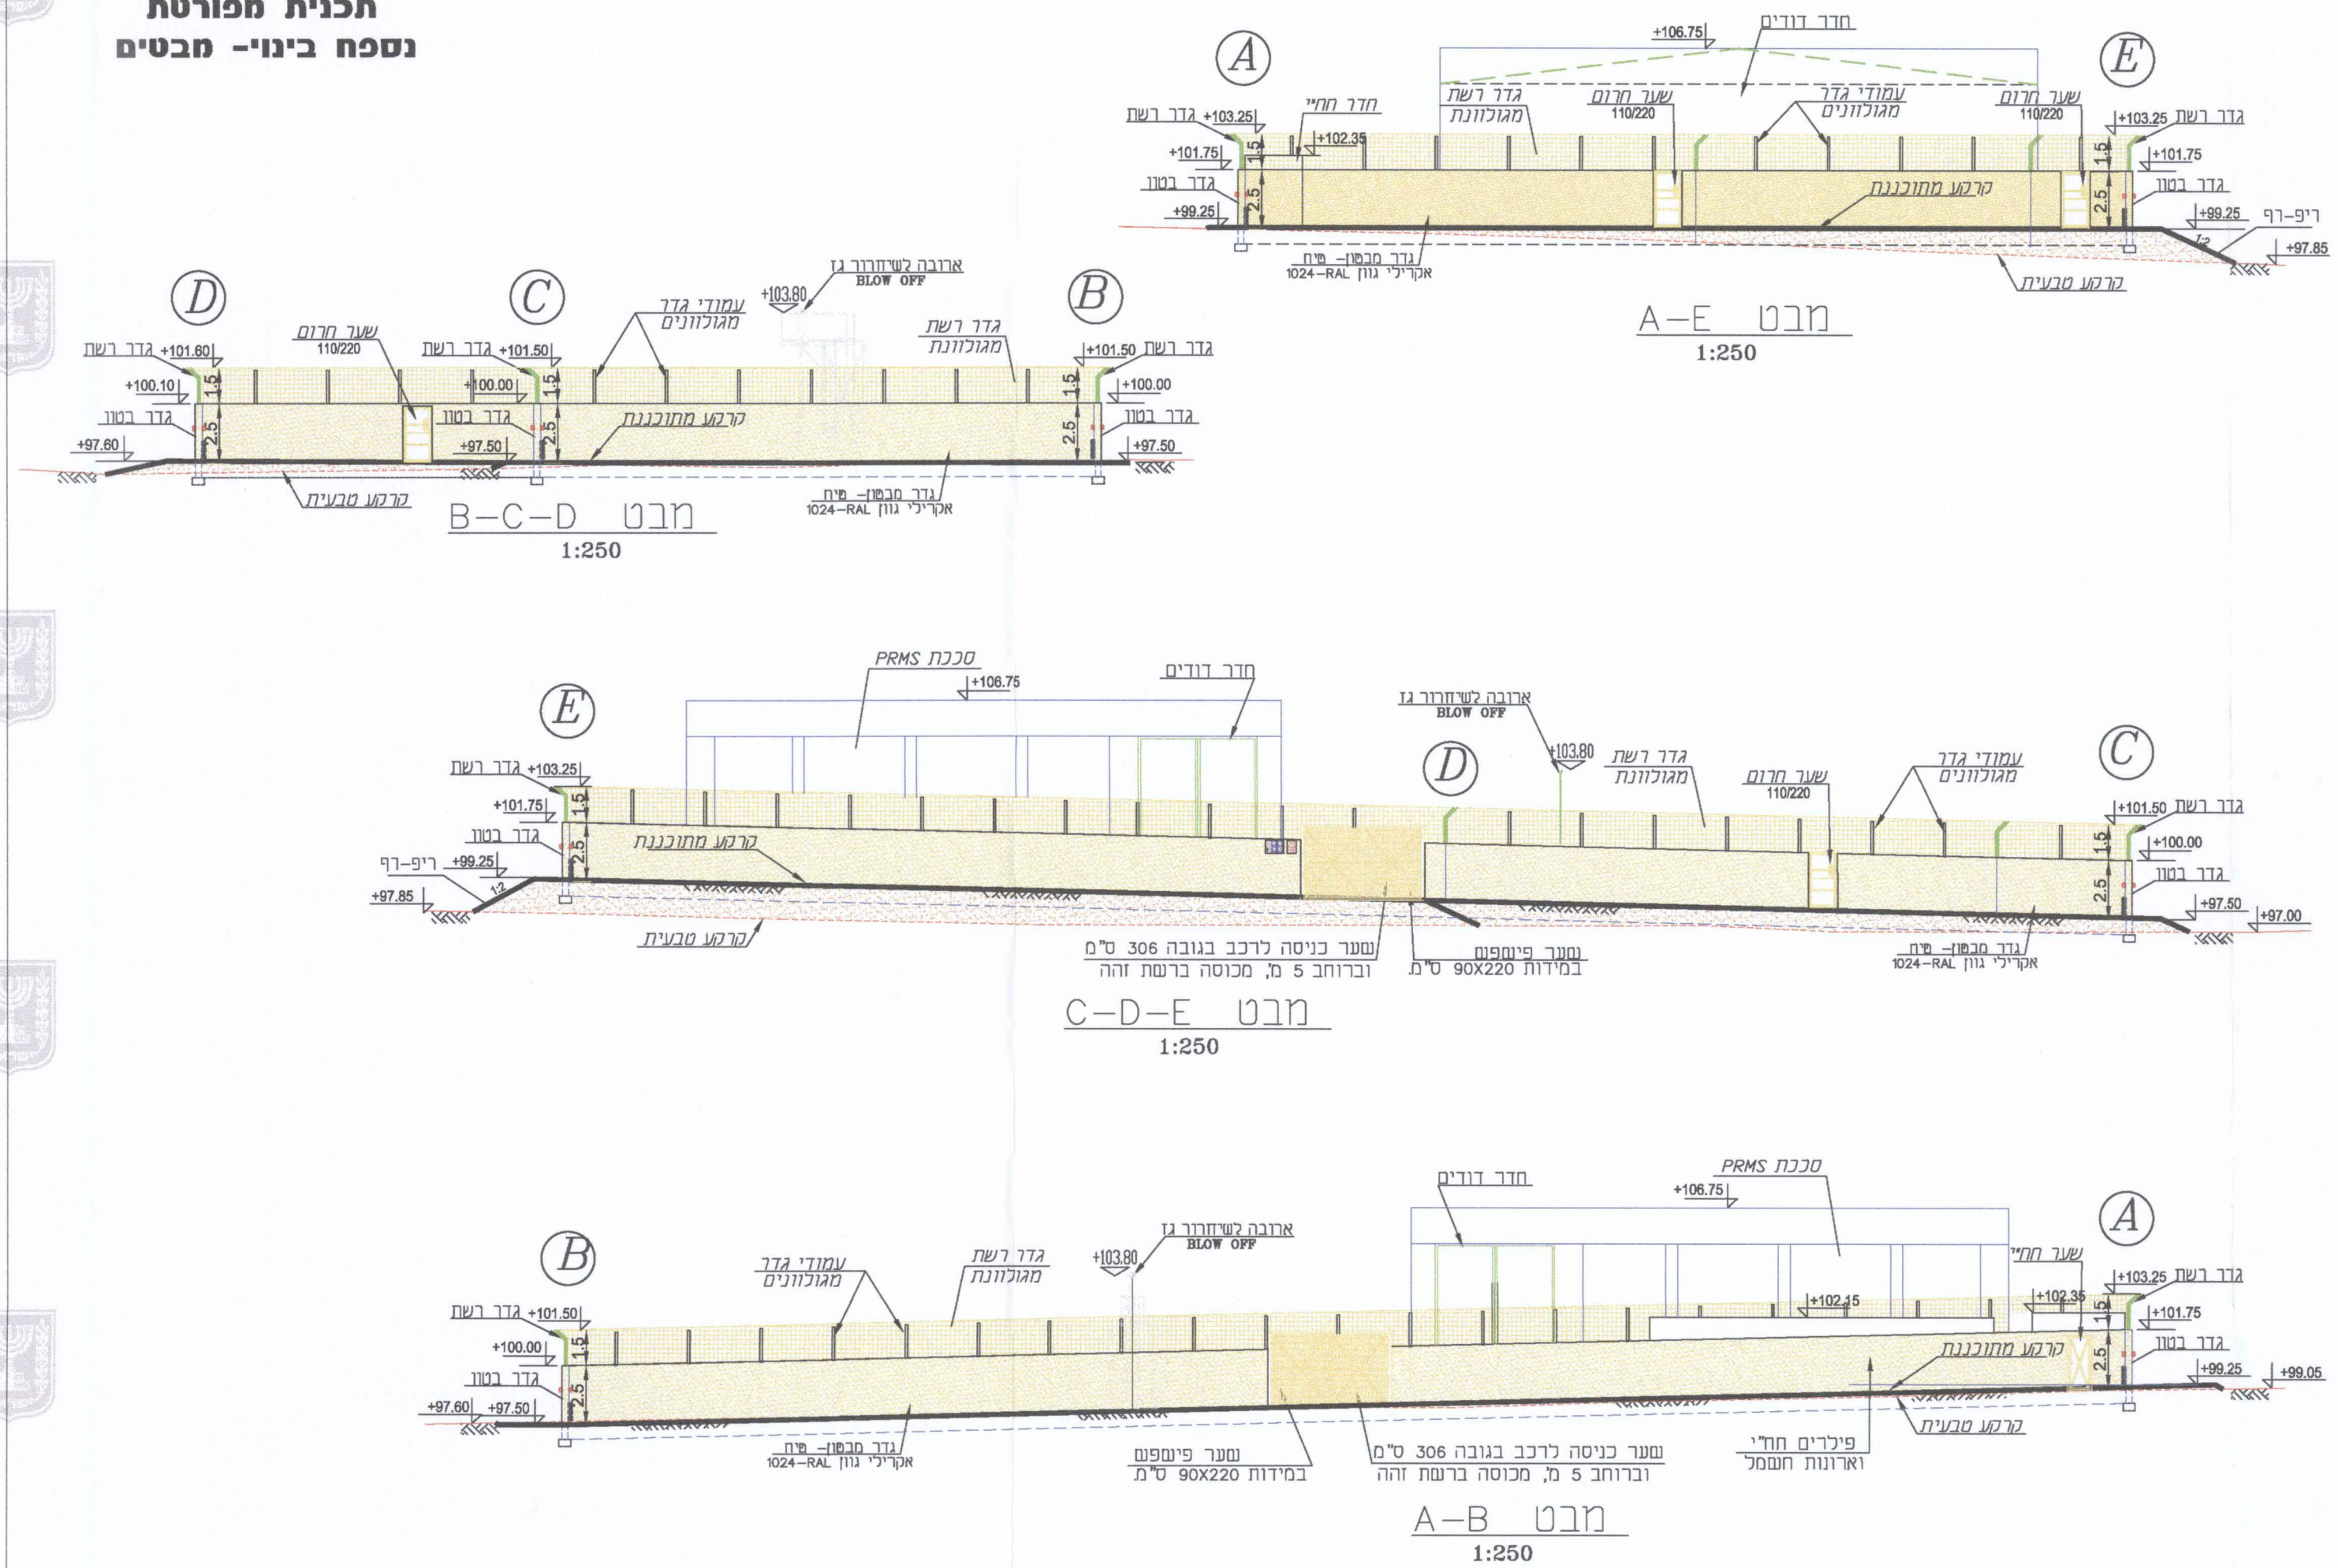

מינהל התכנון - מחוז דרום
חוק התכנון והבנייה, תשכ"ה - 1965
אישור תכנית מסי 634-0313205
הועדה המחוזית לתכנון ולבניה החליטה
ביום 6/3/16 לאשר את התכנית
התכנית נקבעה טענה אישור
התכנית נקבעה טענה אישור
מינהל התכנון יו"ר הועדה המחוזית