

נספח בינוי


נספח לתכנית עבודה מסי 634-0313155

מערכת הולכת הגז הטבעי
הרחבת תחנת גז קרית גת


לשכת התכנון המחוזית
מחוז דרום
26-02-2017
נתקבל

גליון 1 מתוך 2

תחולה	רקע
תיאור	תנוחה וחתך
תאריך עריכת הנספח	01/08/2016
קני"מ	1:250, 1:200
תרשימים נוספים	
שמות וחתים:	
עורך הנספח	שם: איל סאובר
	תאגיד: תהיל
	חתימה:

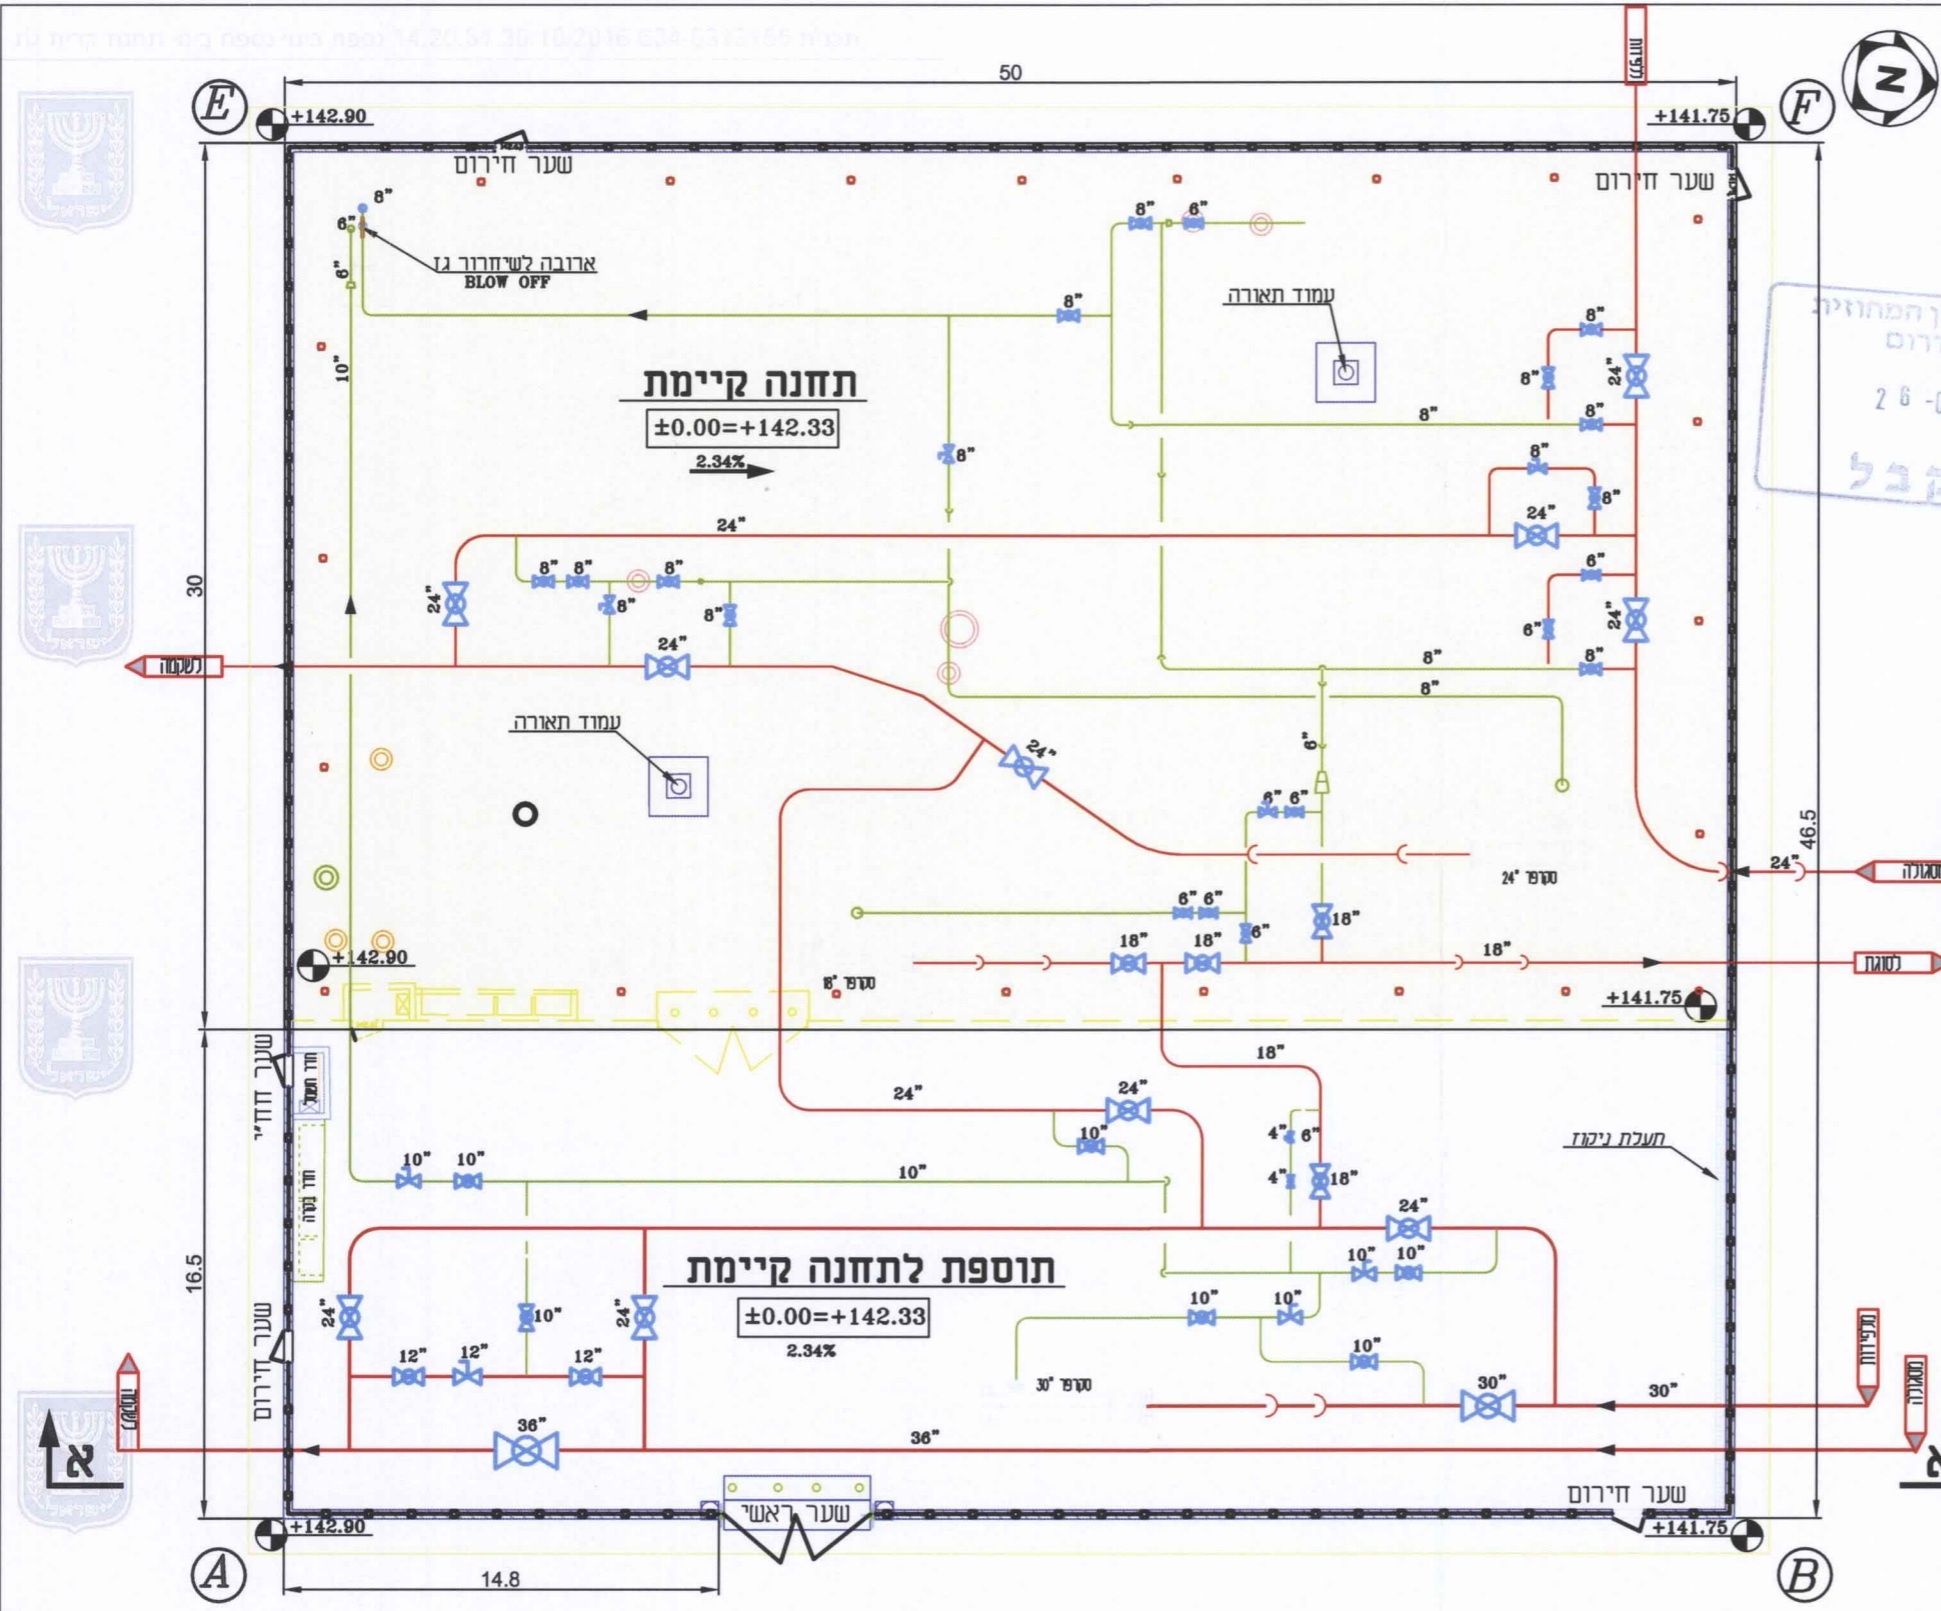

תכנית תחנת מגופים - קרית גת
1:200

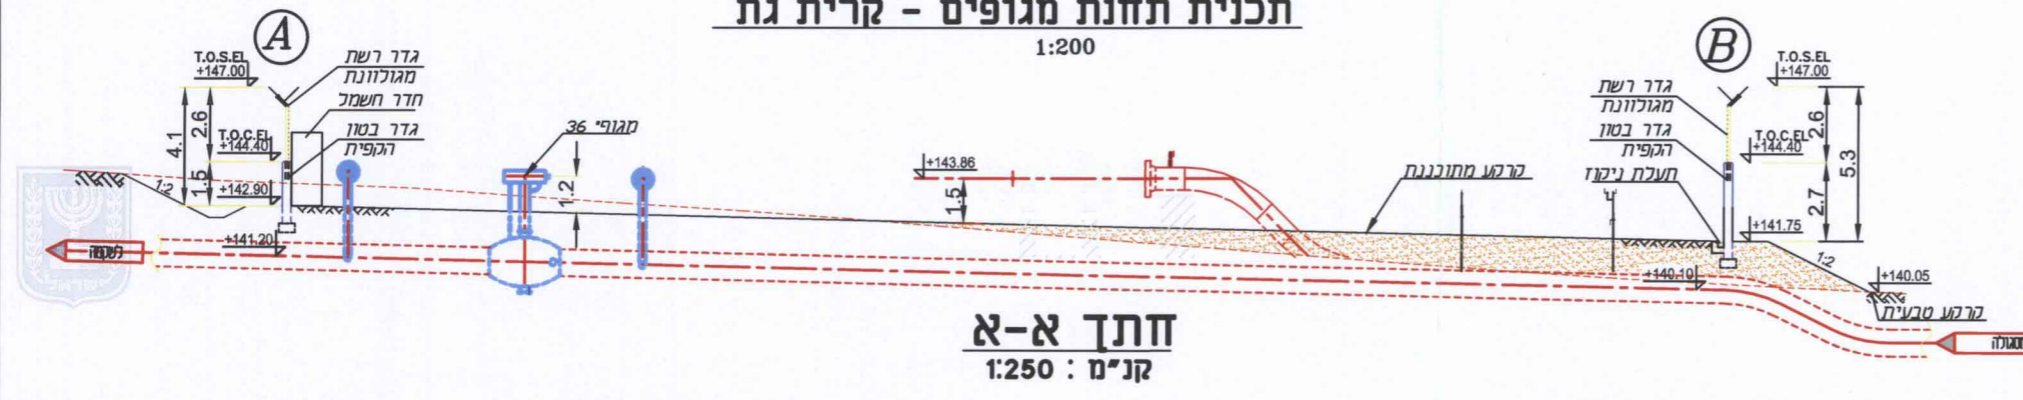

מינהל התכנון - מחוז דרום
חוק התכנון והבנייה, תשכ"ה - 1965
634-0313155
אישור תכנית מ"מ
הועדה המחוזית לתכנון ולבניה החליטה
ביום 6/2/17 לאשר את התכנית
התכנית נקבעה טענה אישור
התכנית נקבעה טענה אישור
מנהל מינהל התכנון יו"ר הועדה המחוזית