

רחוב הארזים

נספח 2.2 תכנית פיתוח נוק

פרטים מנחים

קנ"מ		1:10	1:20	1:25	1:50
תאריך עריכת הנספח		15.11.15			
שמות וחתימות					
עורך הנספח		שם:	אבנר דורי		
		תאריך:	חתימה:		







שמות וזתימות

**עורך
הנספח**



דמה:

אבנר דרורי

תאגיד:

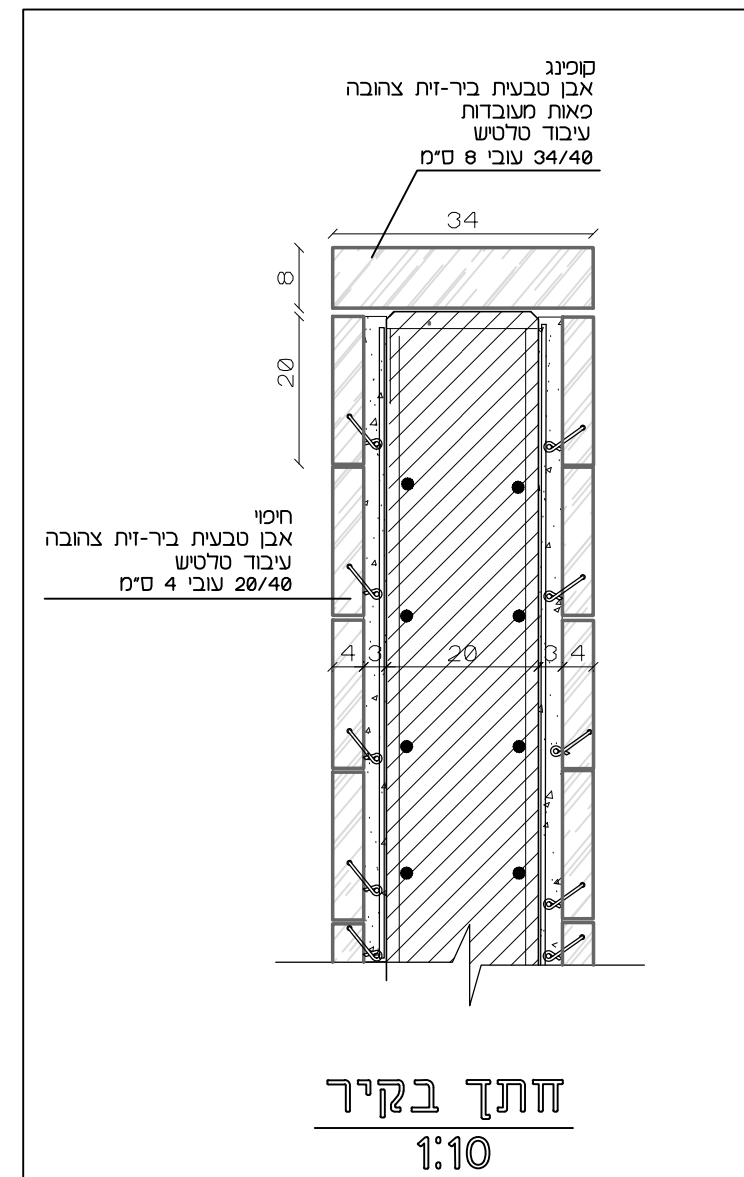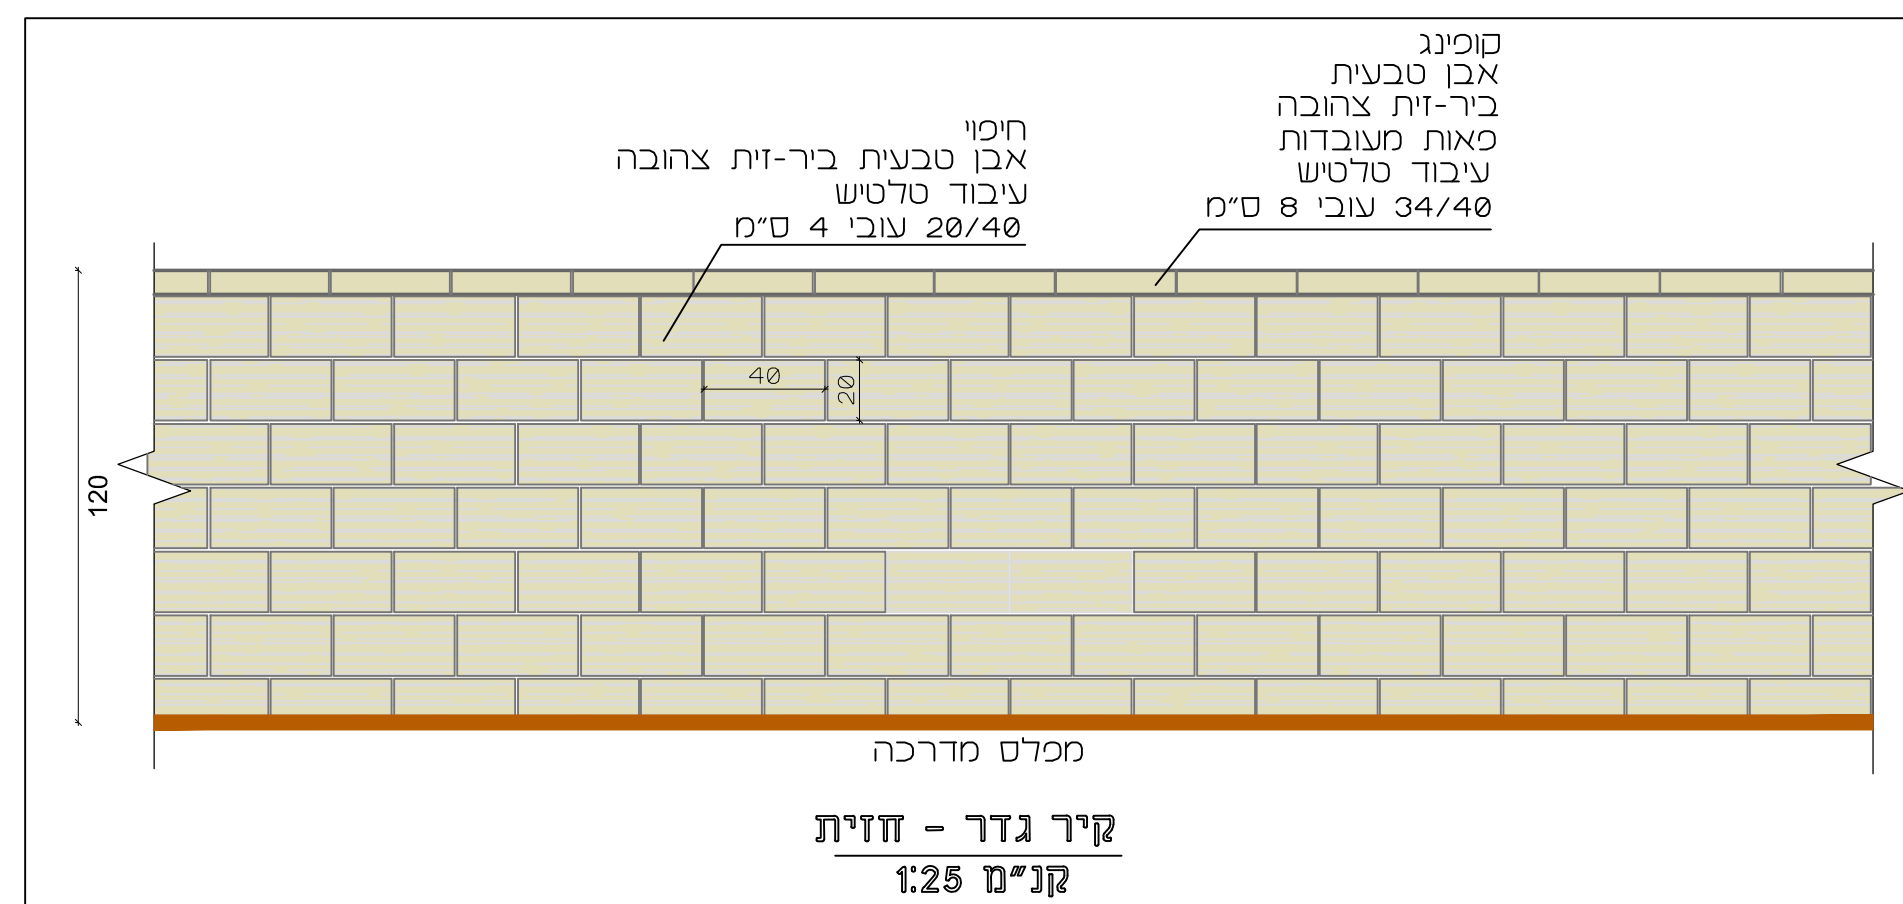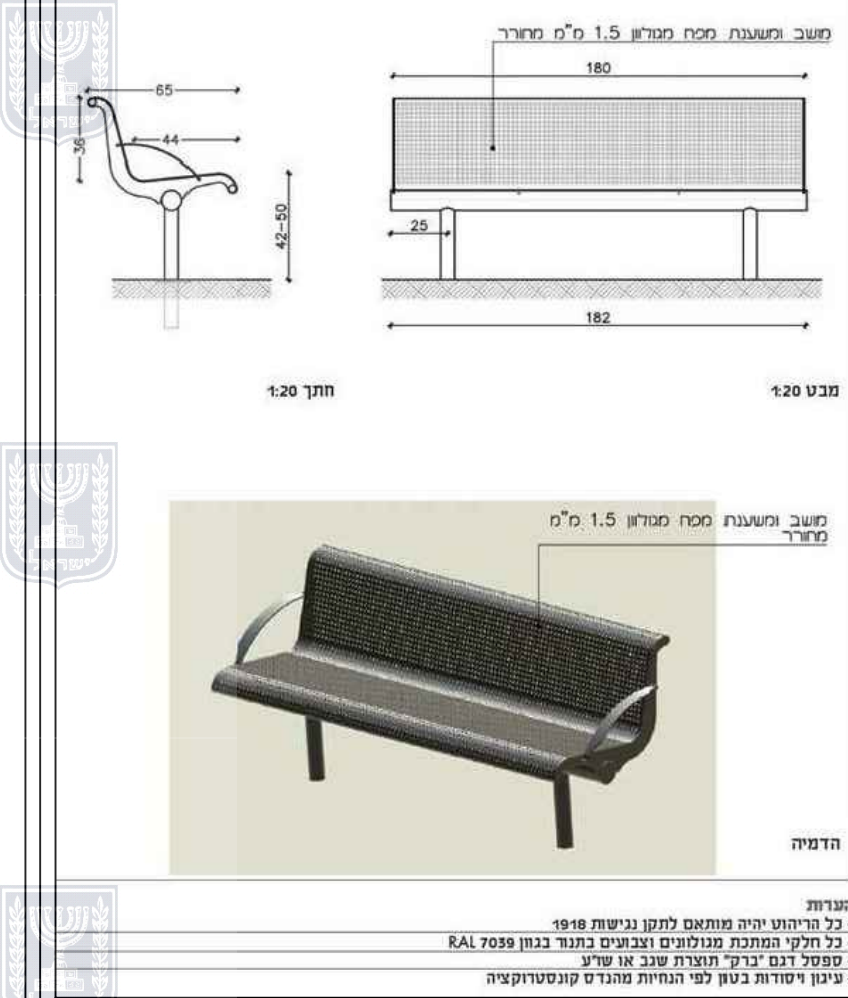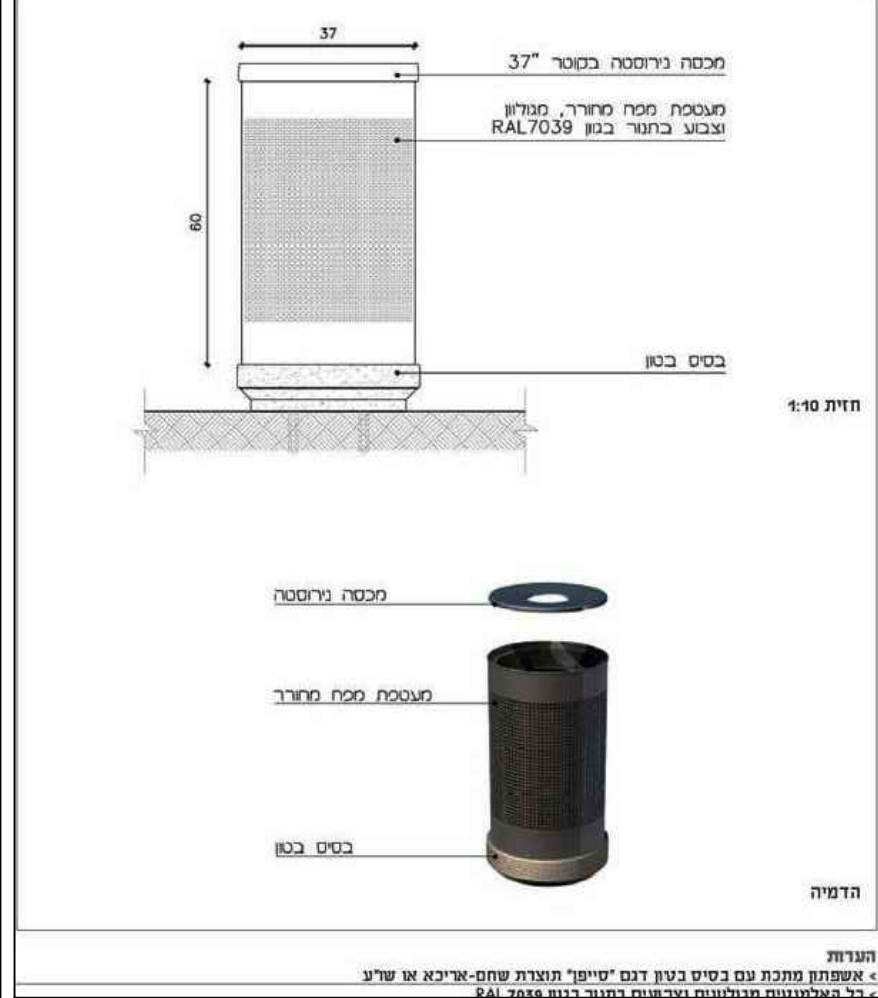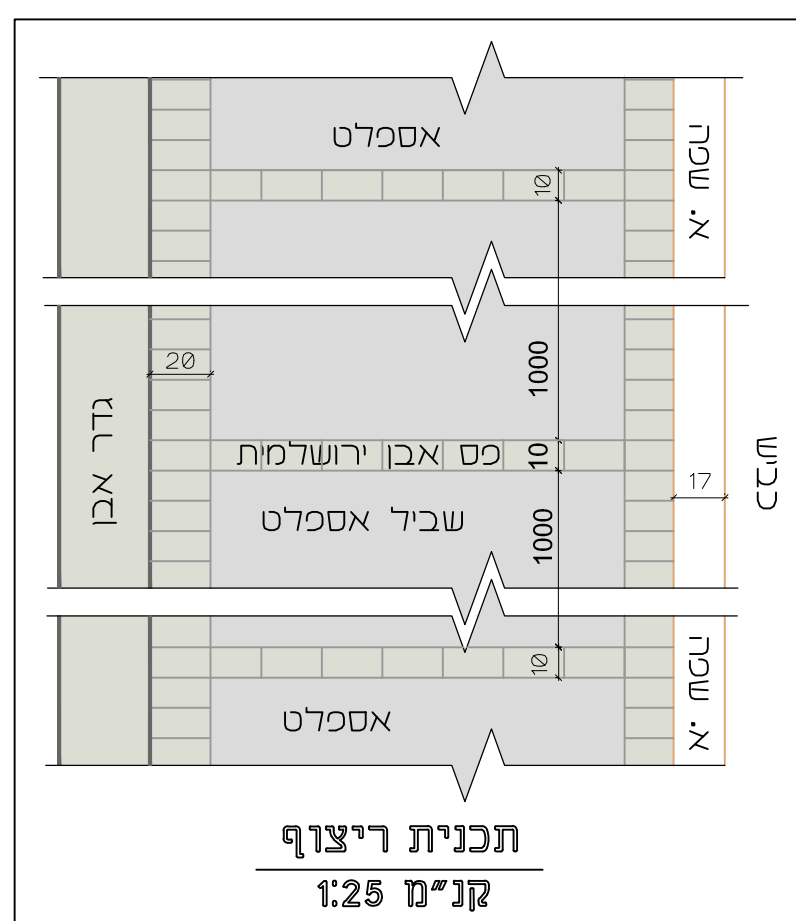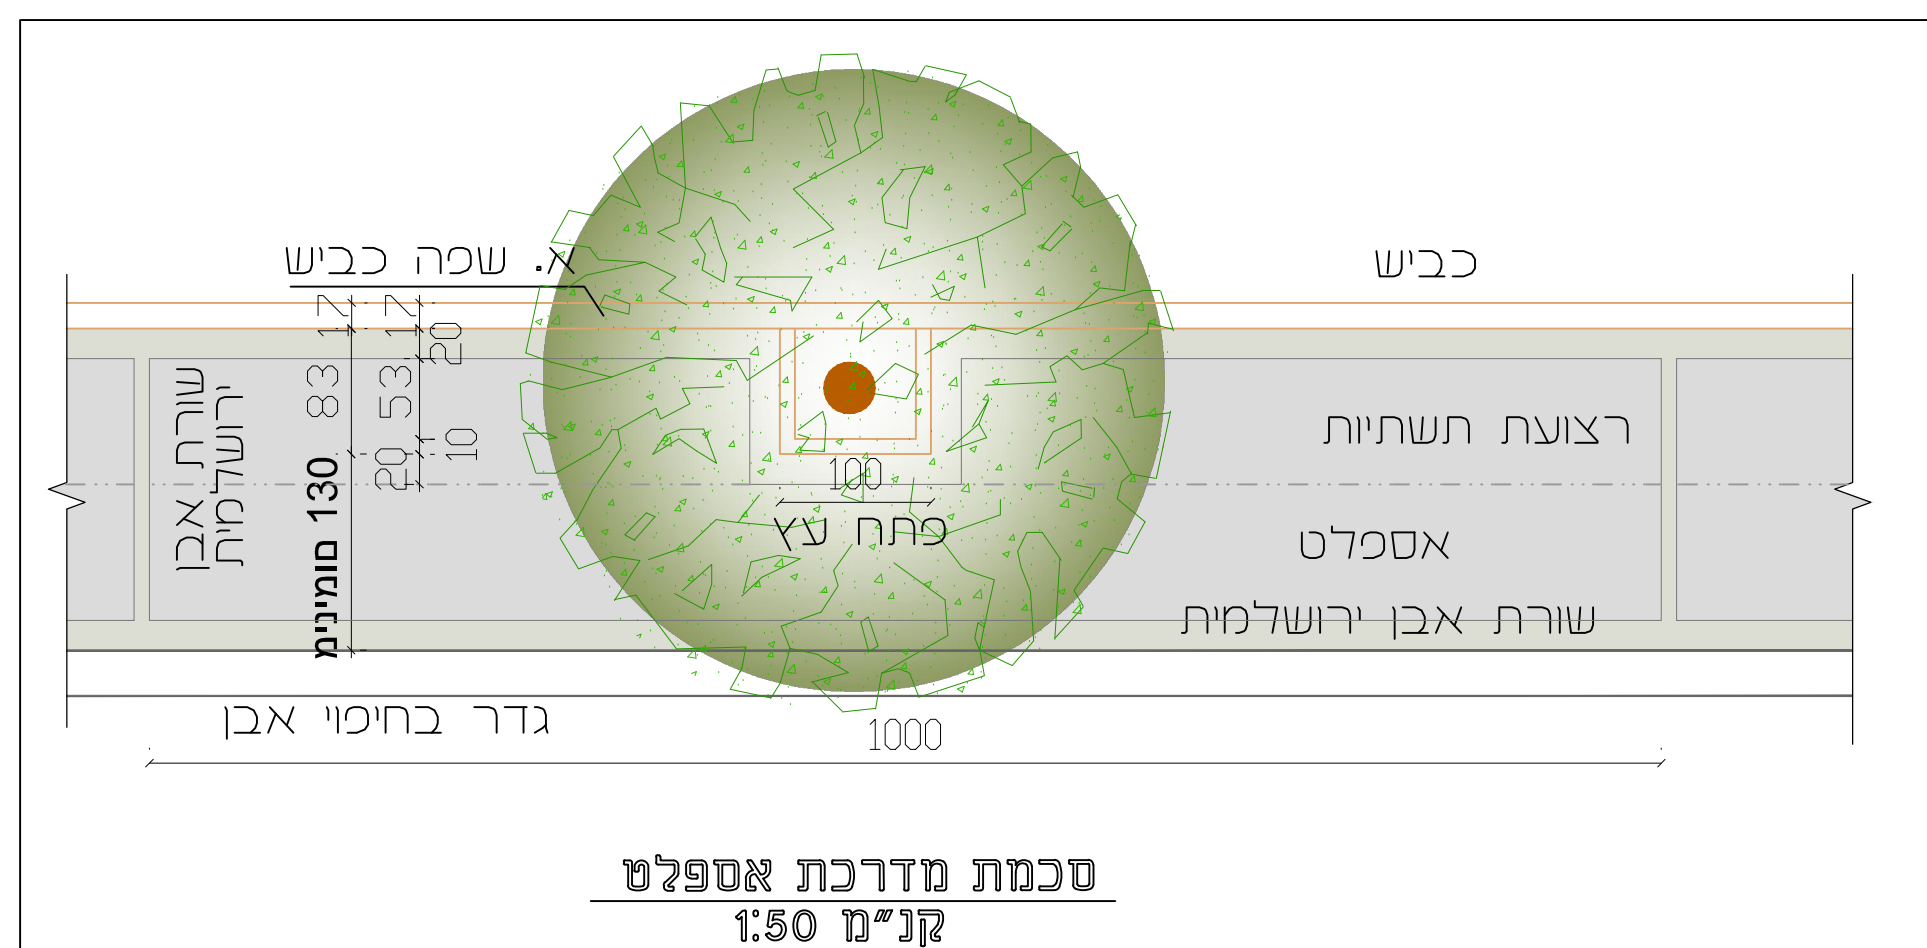

שפת רחוב הארזים

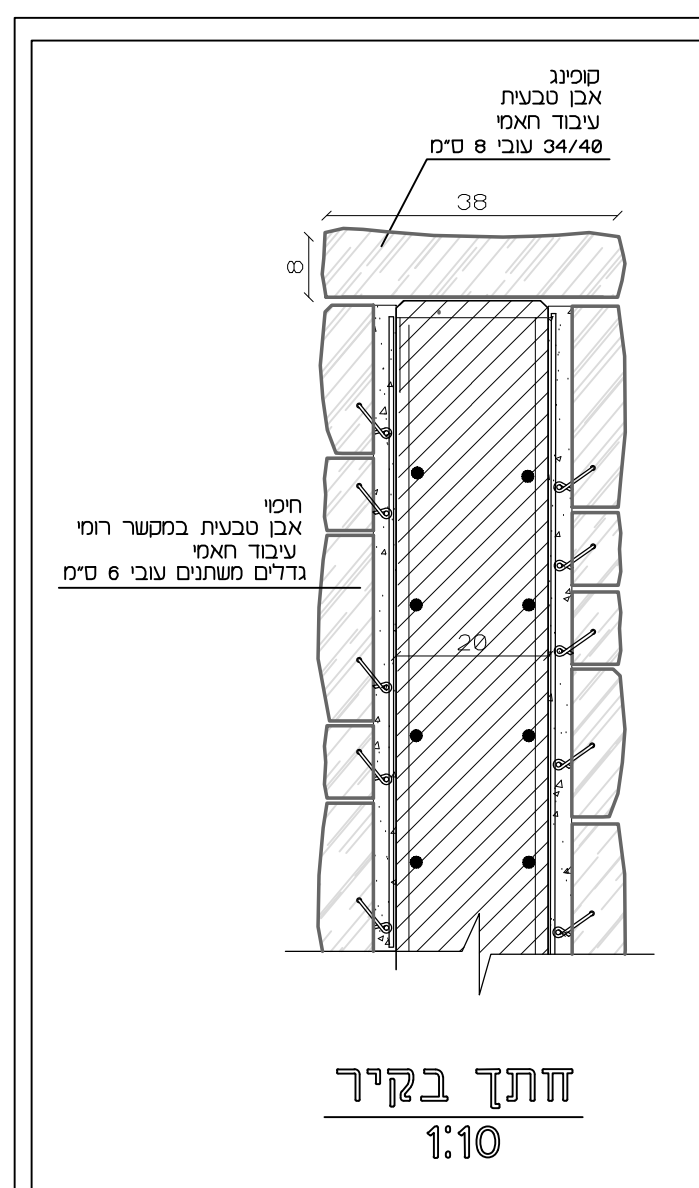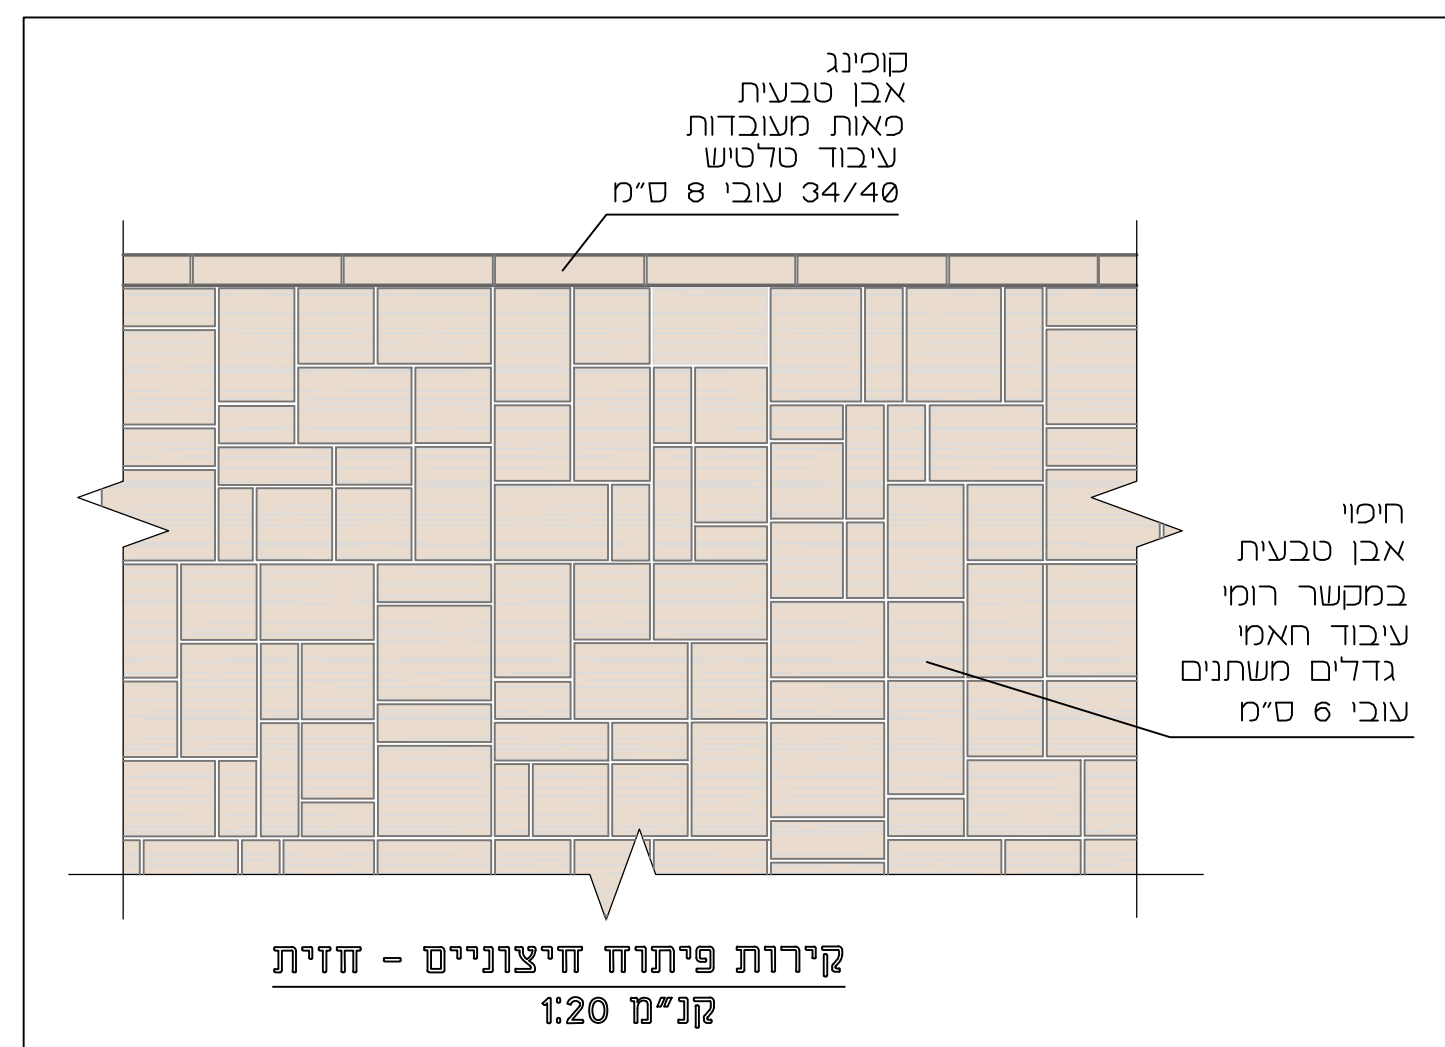

קירות תומכים מכיוון השצ"פ