

תכנית מתאר מקומית	
מס' 101-0178129	
רכבת קלה בירושלים "הקו הכחול"	
נספח חתכים	
גליון 10_ מתוך 10_	ירושלים
מחוז	מרחב תכנון מקומי
מסלול	מסלול ירושלים
רשות מקומית	מסלול ירושלים
ישוב	ירושלים
תאריך	15.04.2018
שם הנספח	קנ"מ
נספח בניה ופיתוח-חתכים	1:250
CS10	
שמות ודתימות:	
חתימה:	ברכה אהרונסון
תאריך:	שנה אהרונסון אדריכלים בע"מ
מכין	התוכנית

סמל

EXISTING

סמל

PROPOSED

GROUND LINE

סמל

סמל

PLANTING

סמל

סמל

WALL TO BE REMOVED

סמל

סמל

סמל


סמל

סמל

↑

↑

מפת גליונות:

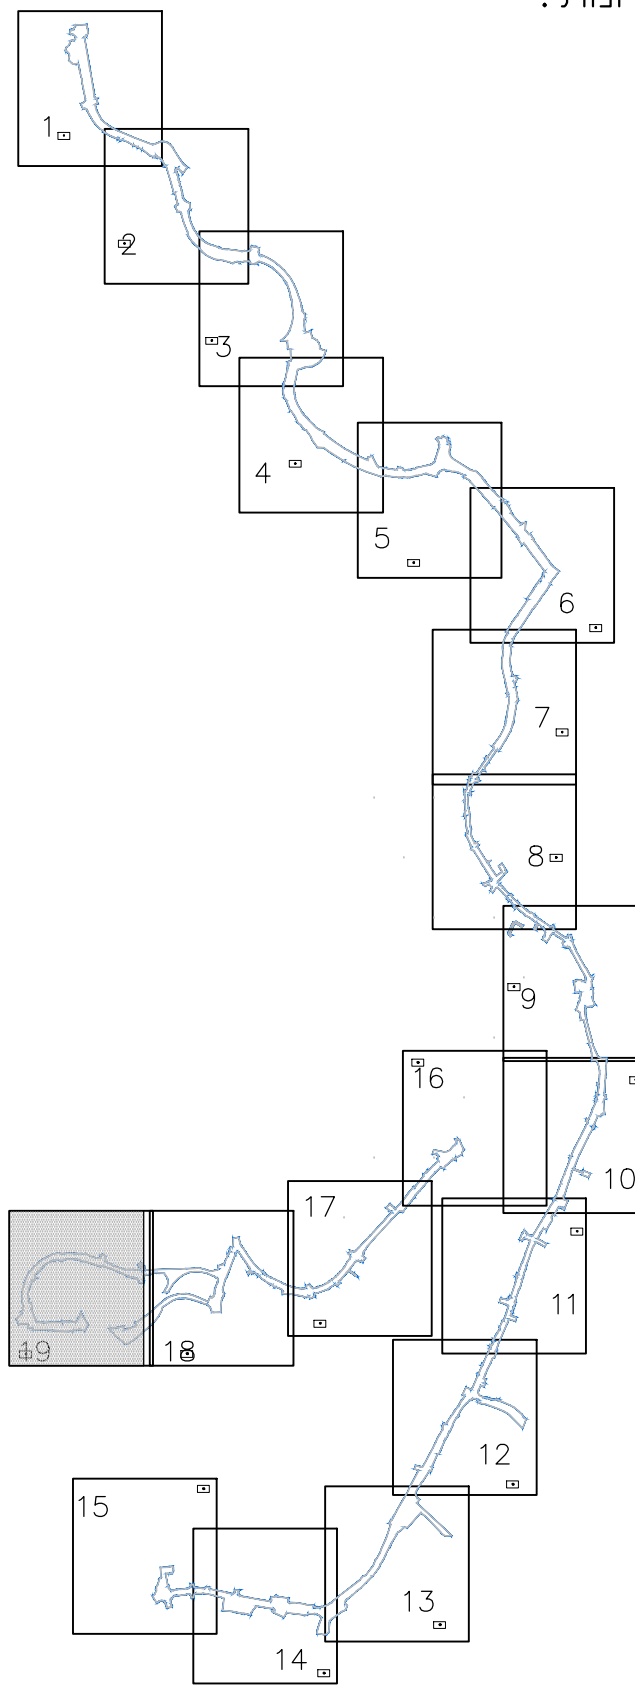

מס' גליון: CS10

רשימת חתכים בגליון:

- 12790 אורה
- 12920
- 13000
- 13200
- 13250 אגודת ביתר
- 13400
- 13680
- 13840 גטי
- 13960 מודעי
- 320 גישה לדפ

