


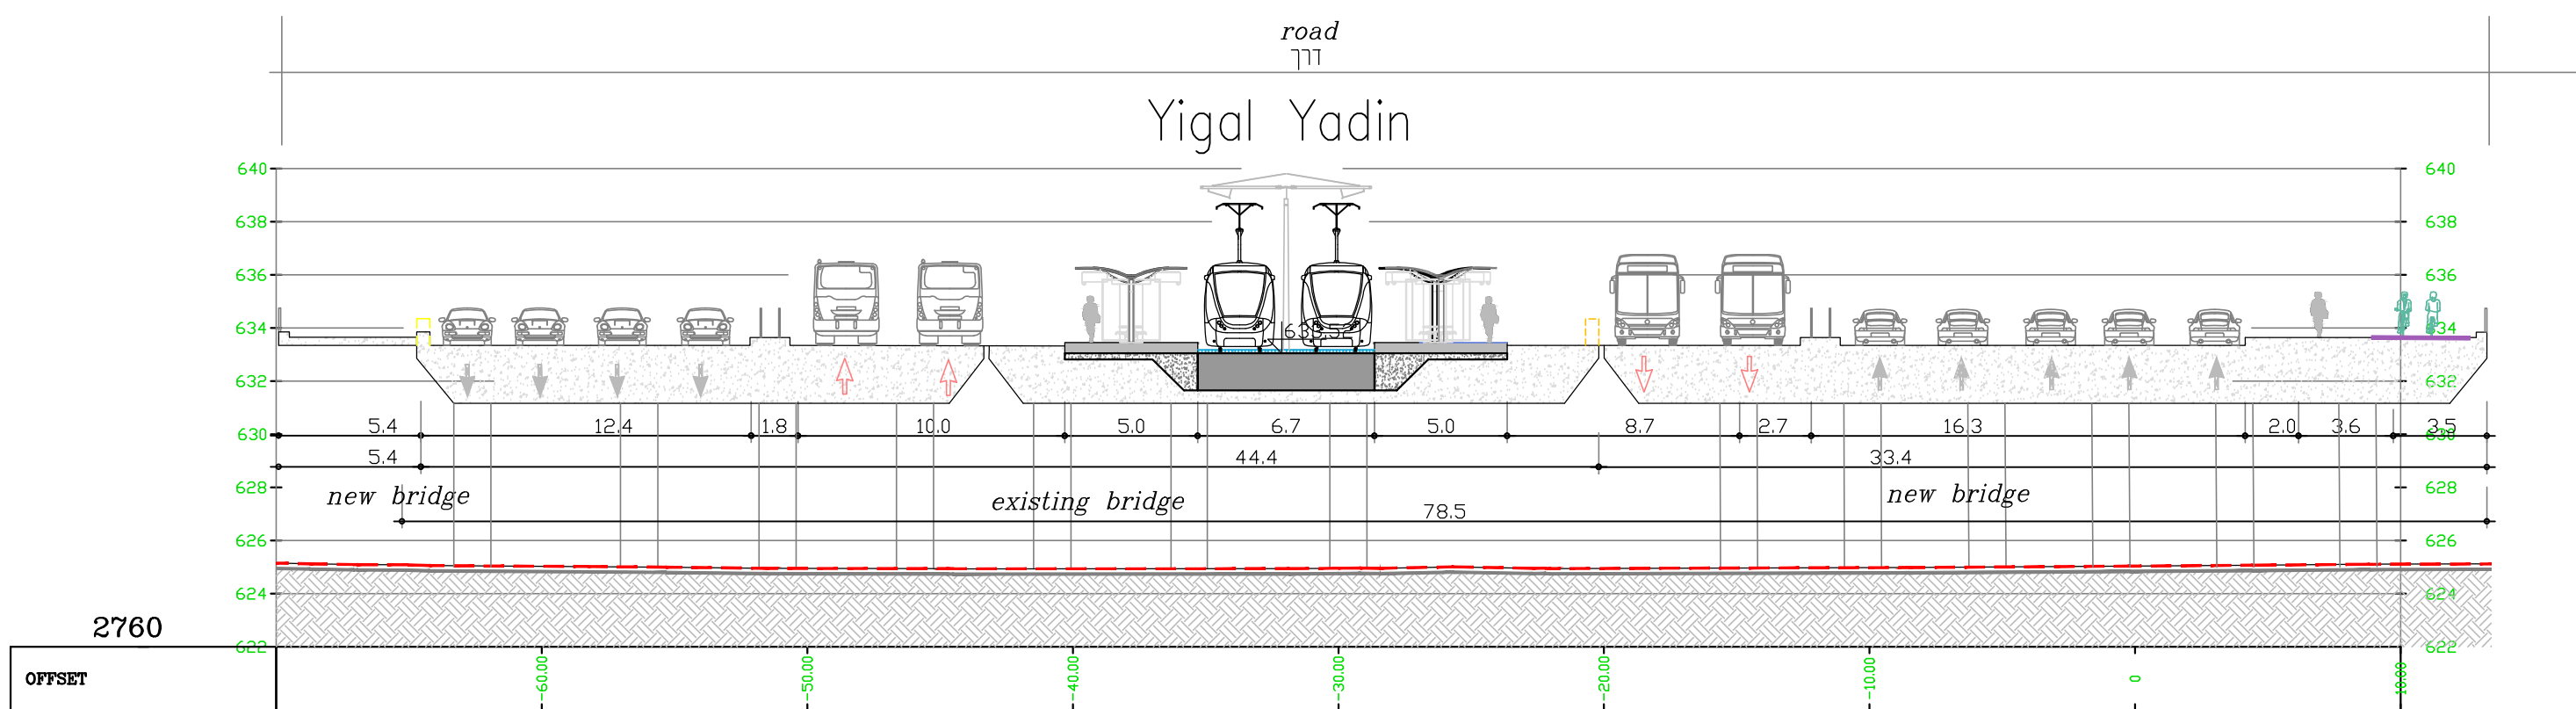
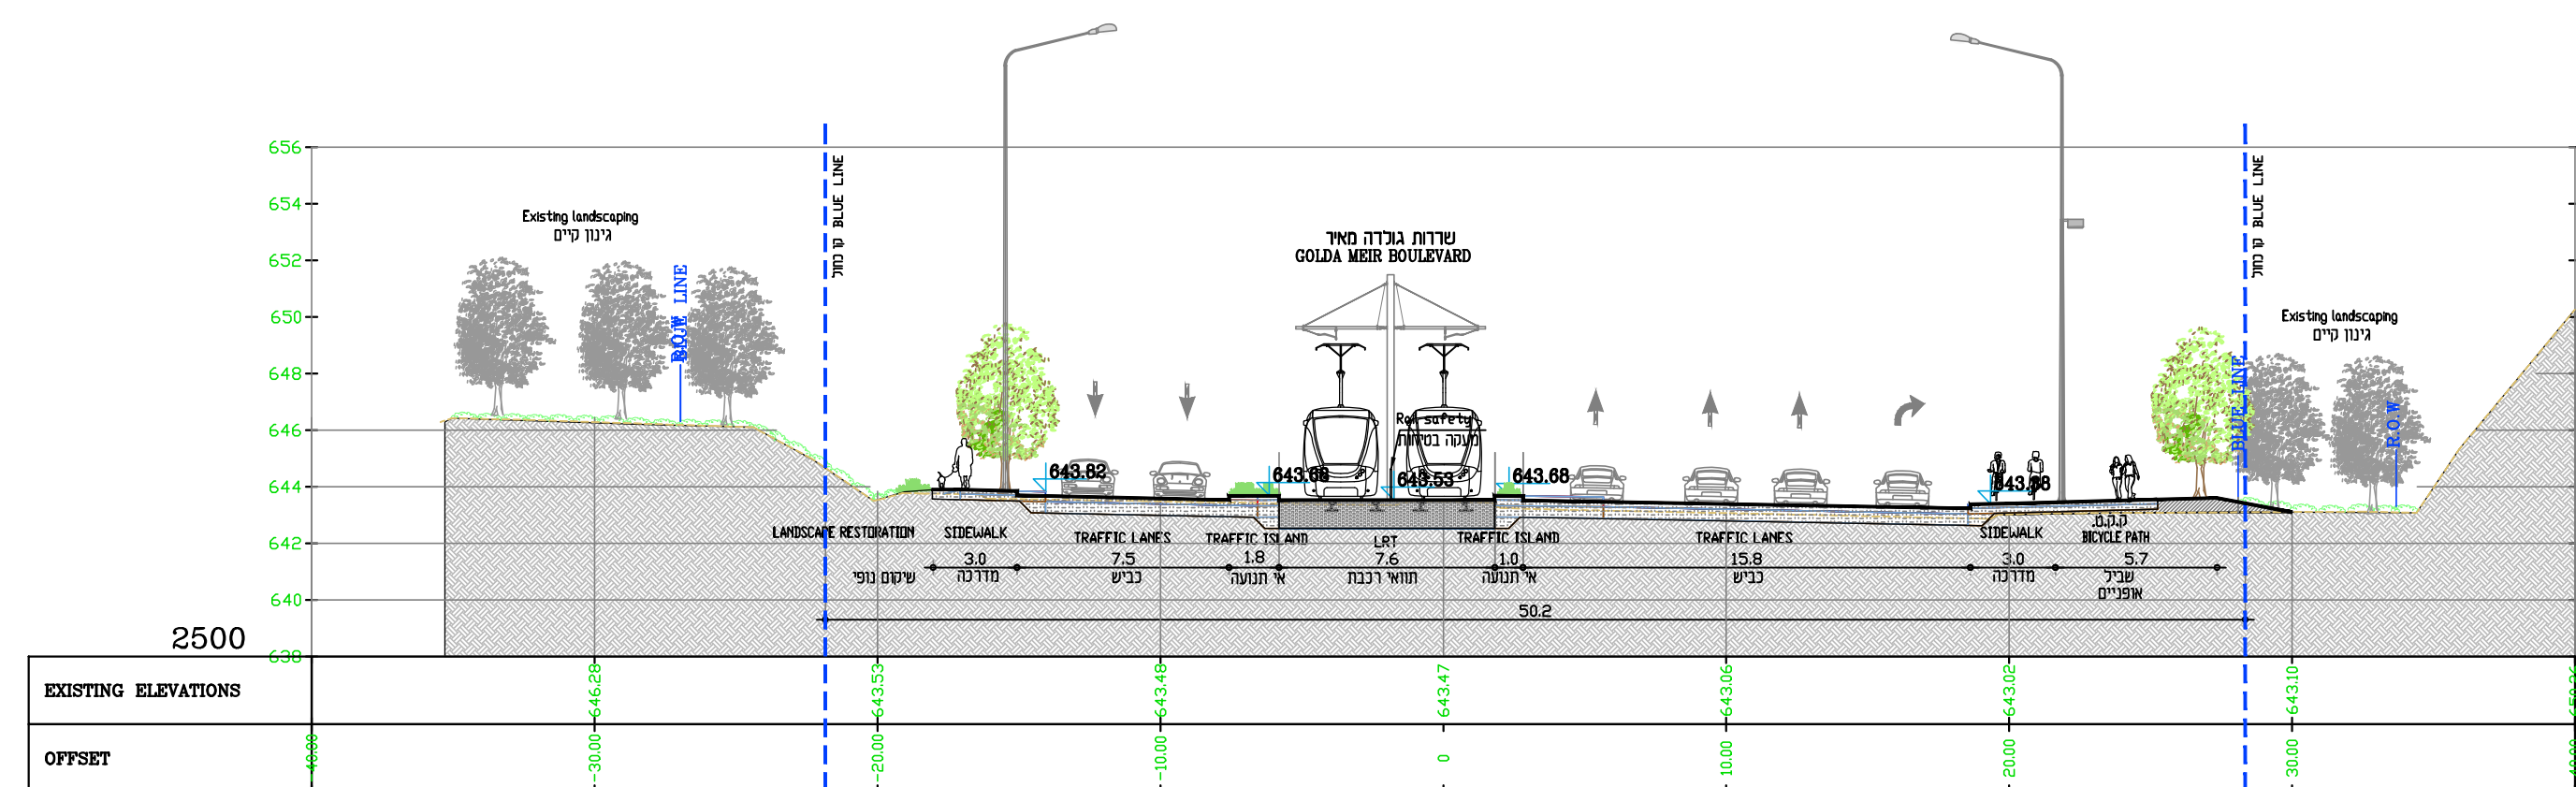
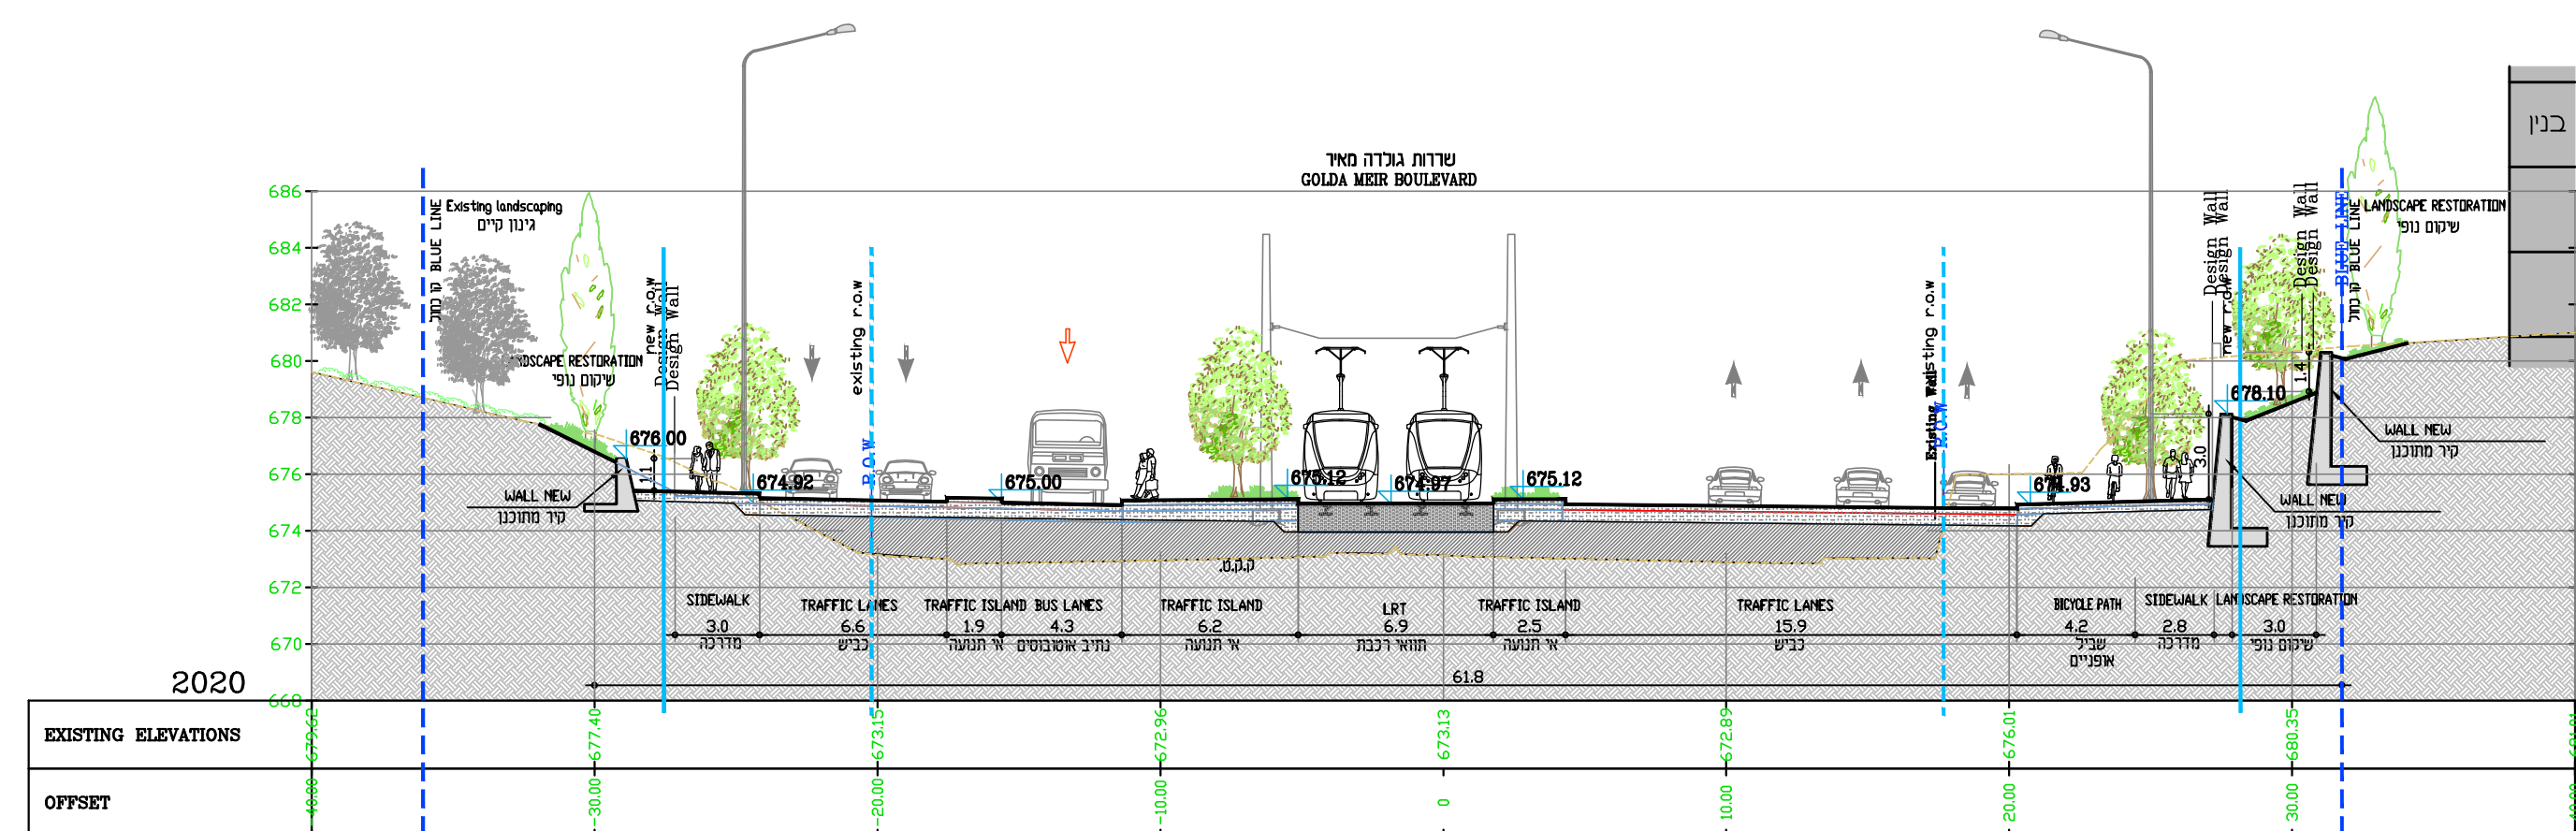
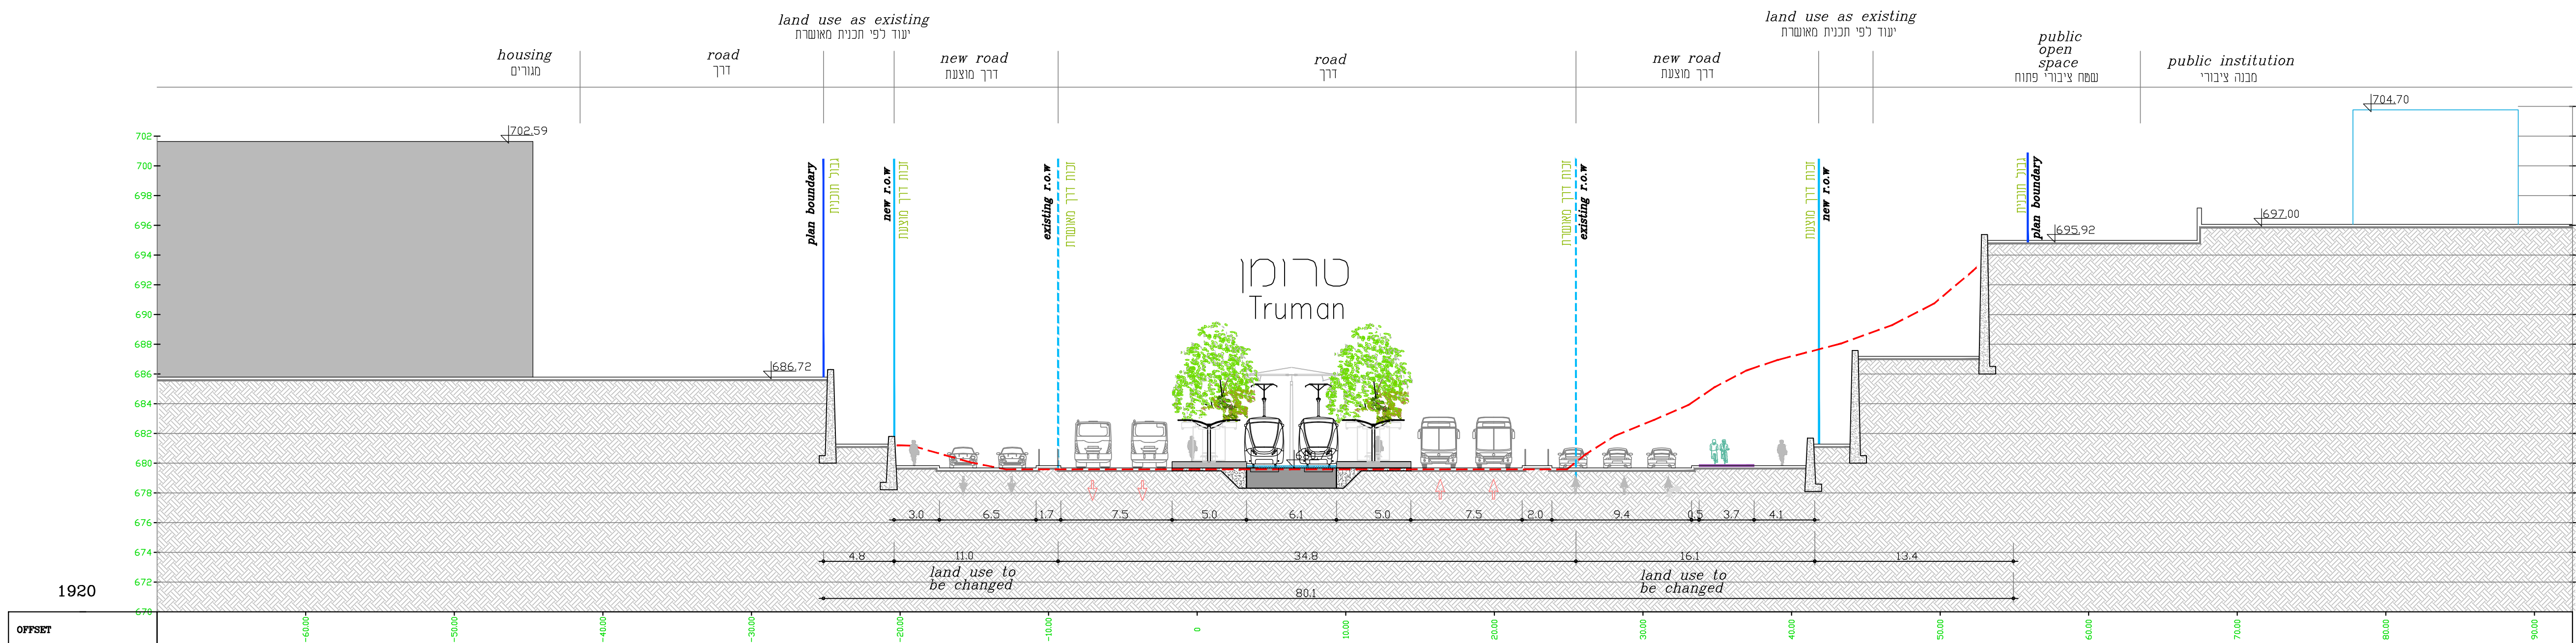
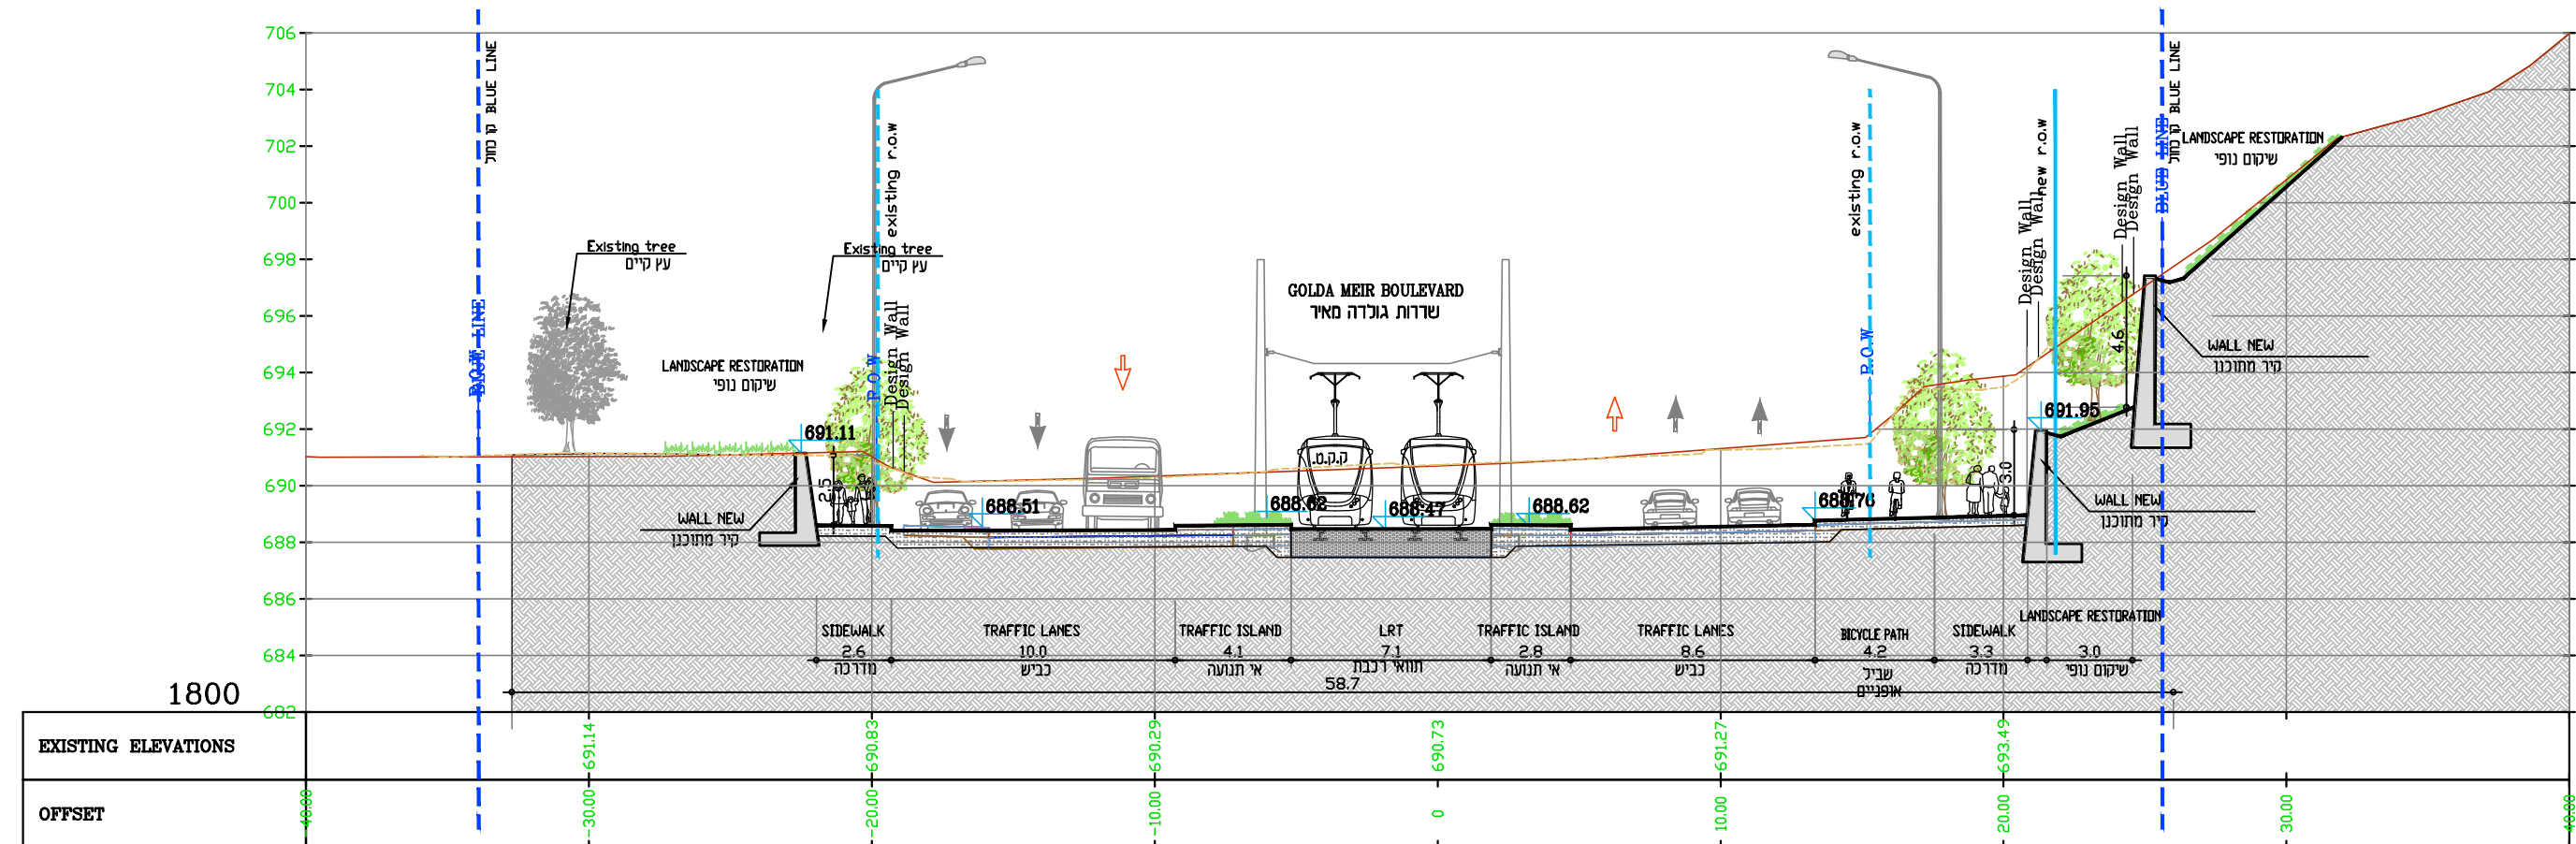
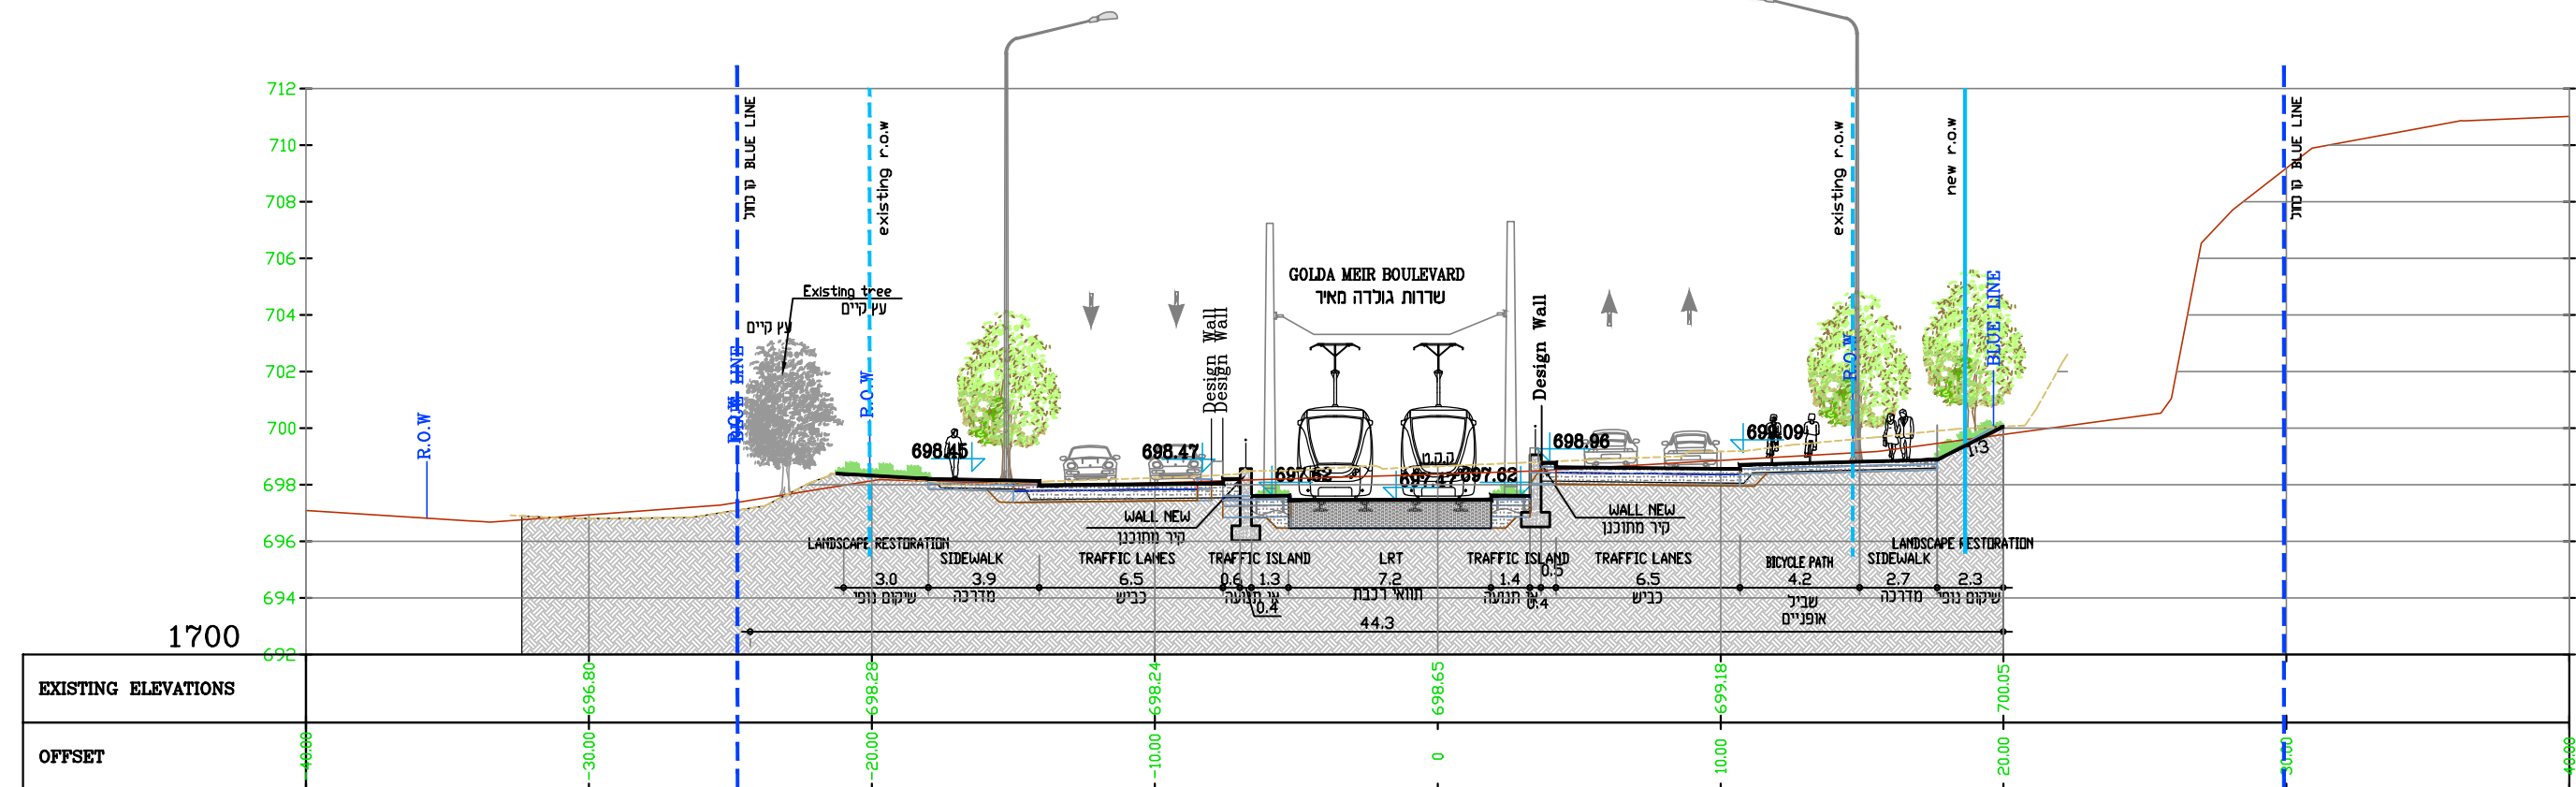
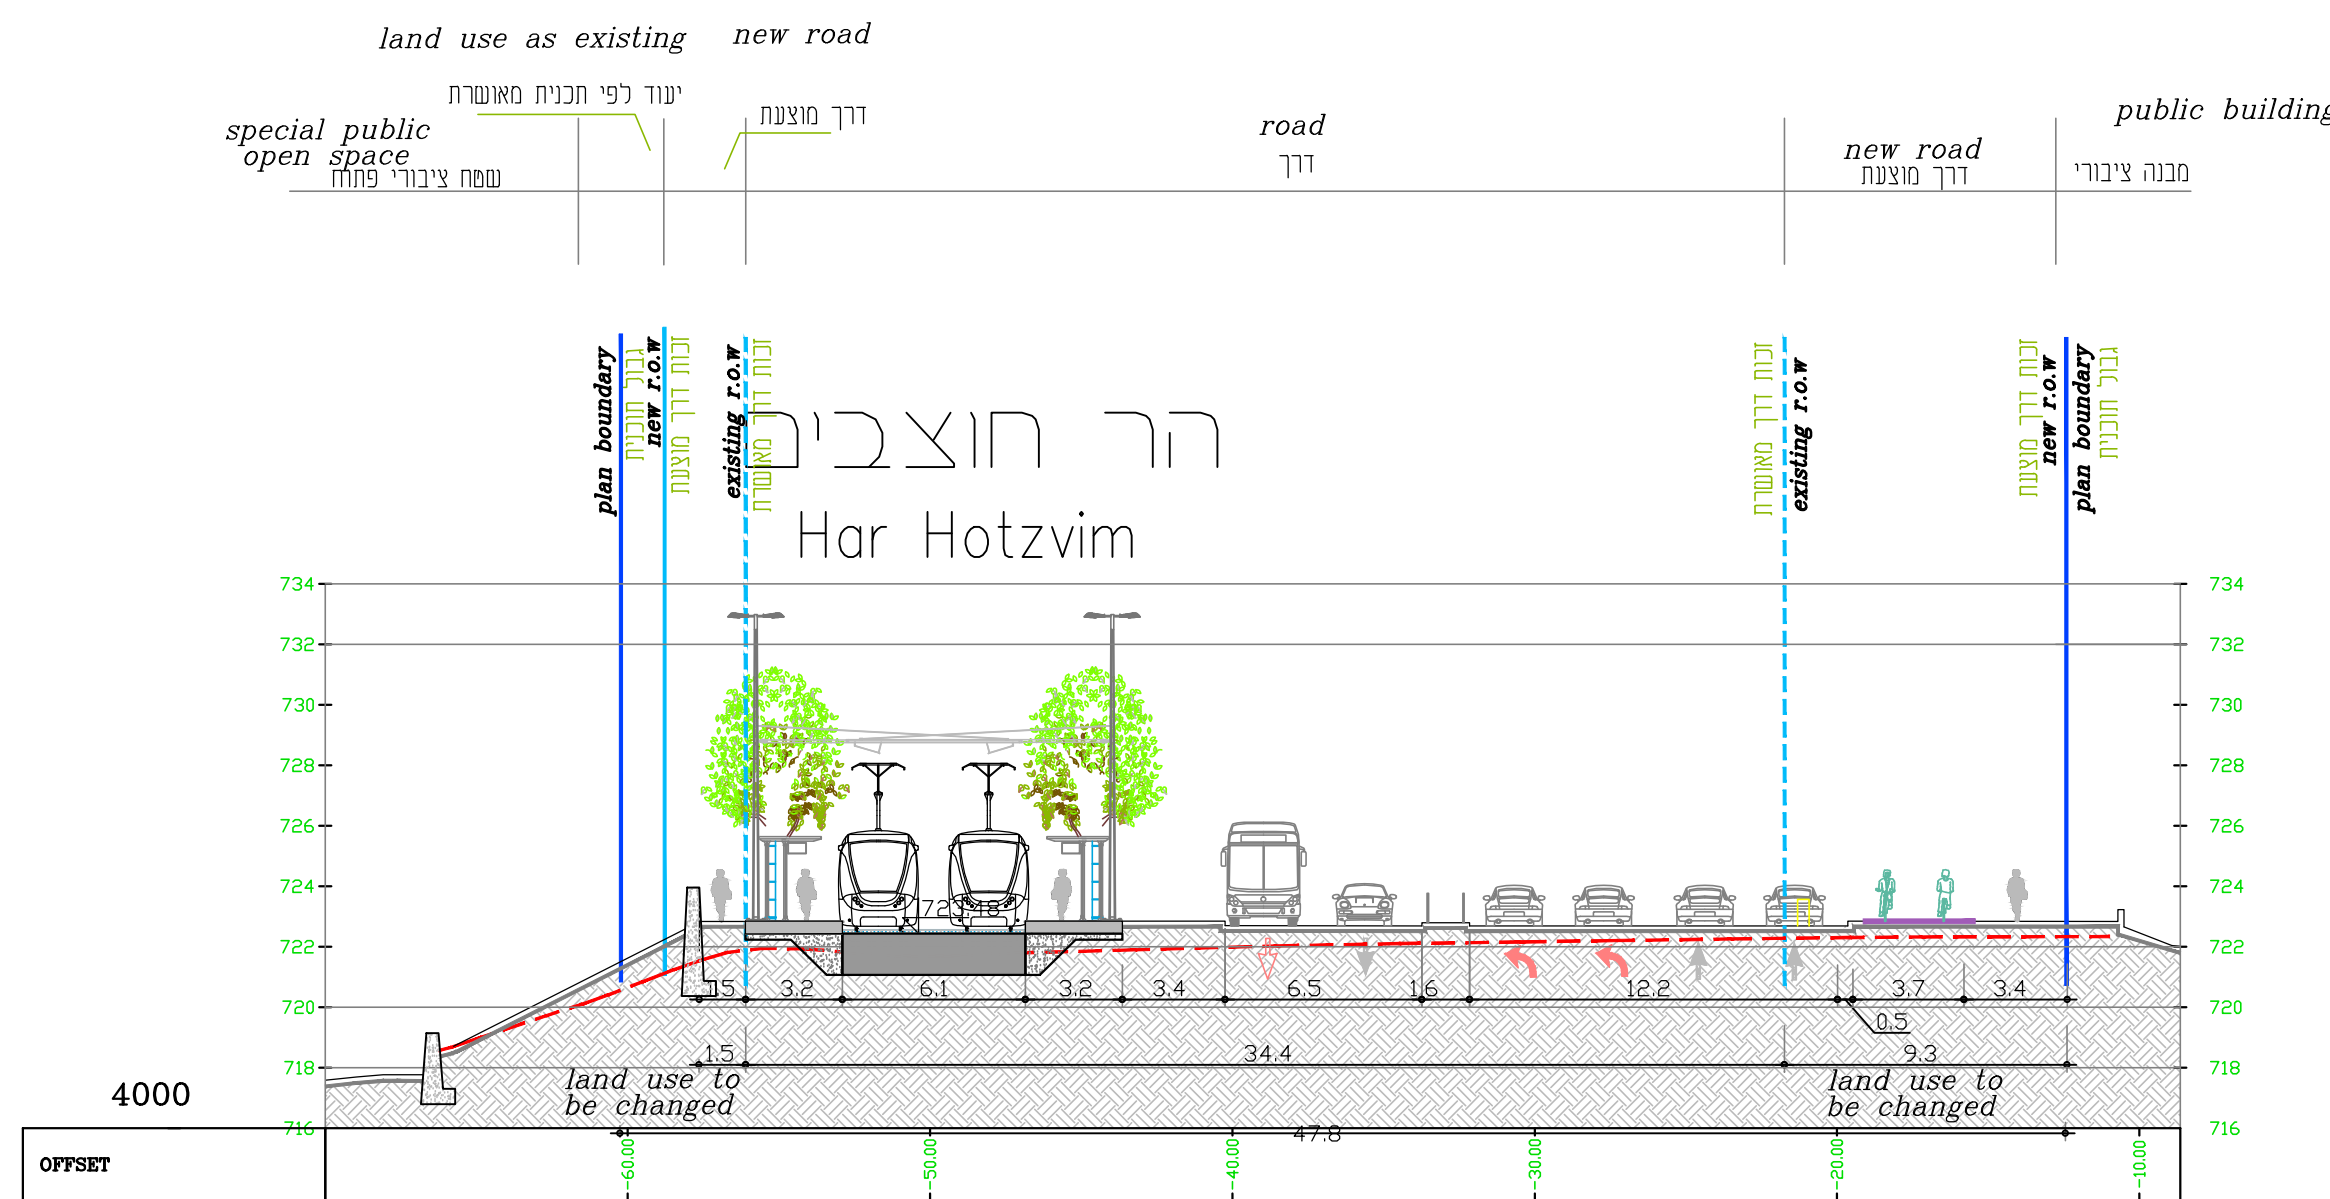
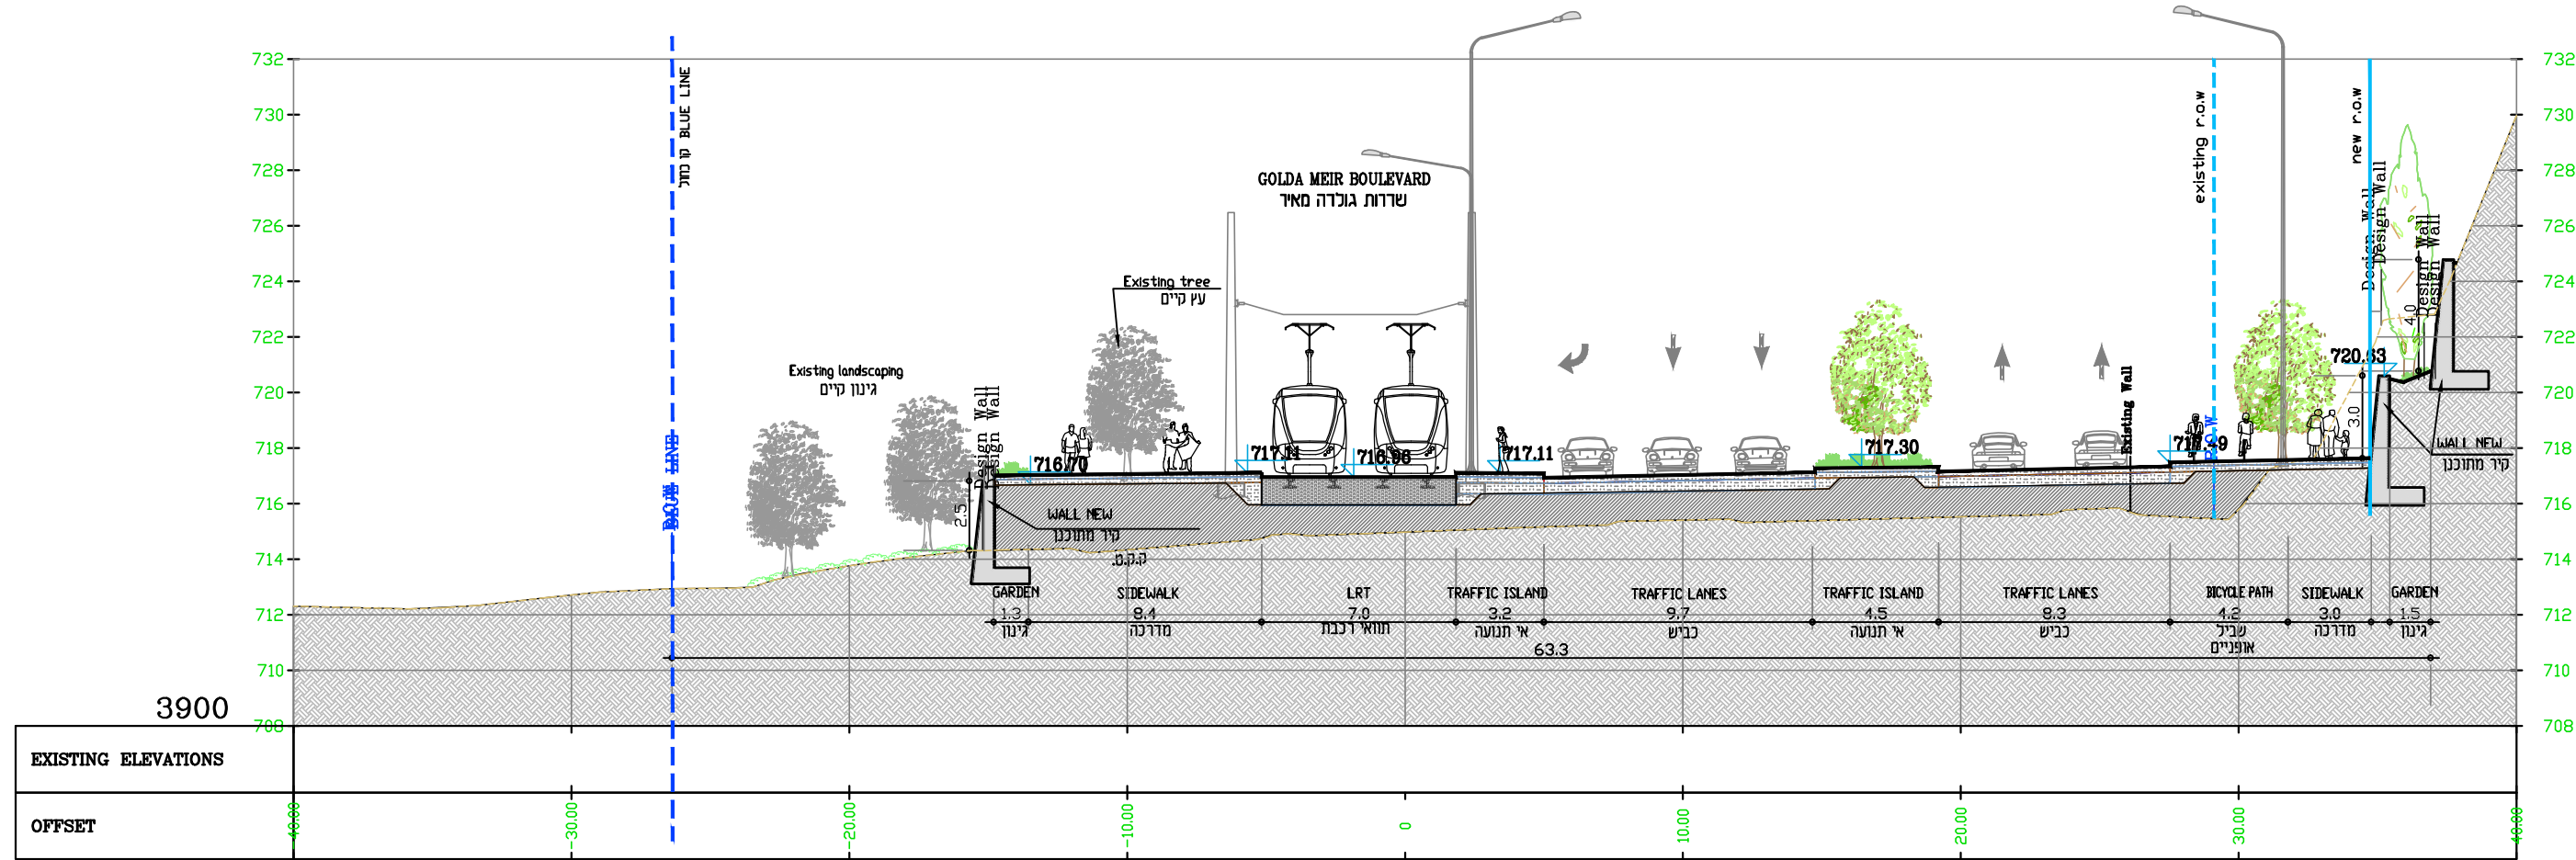
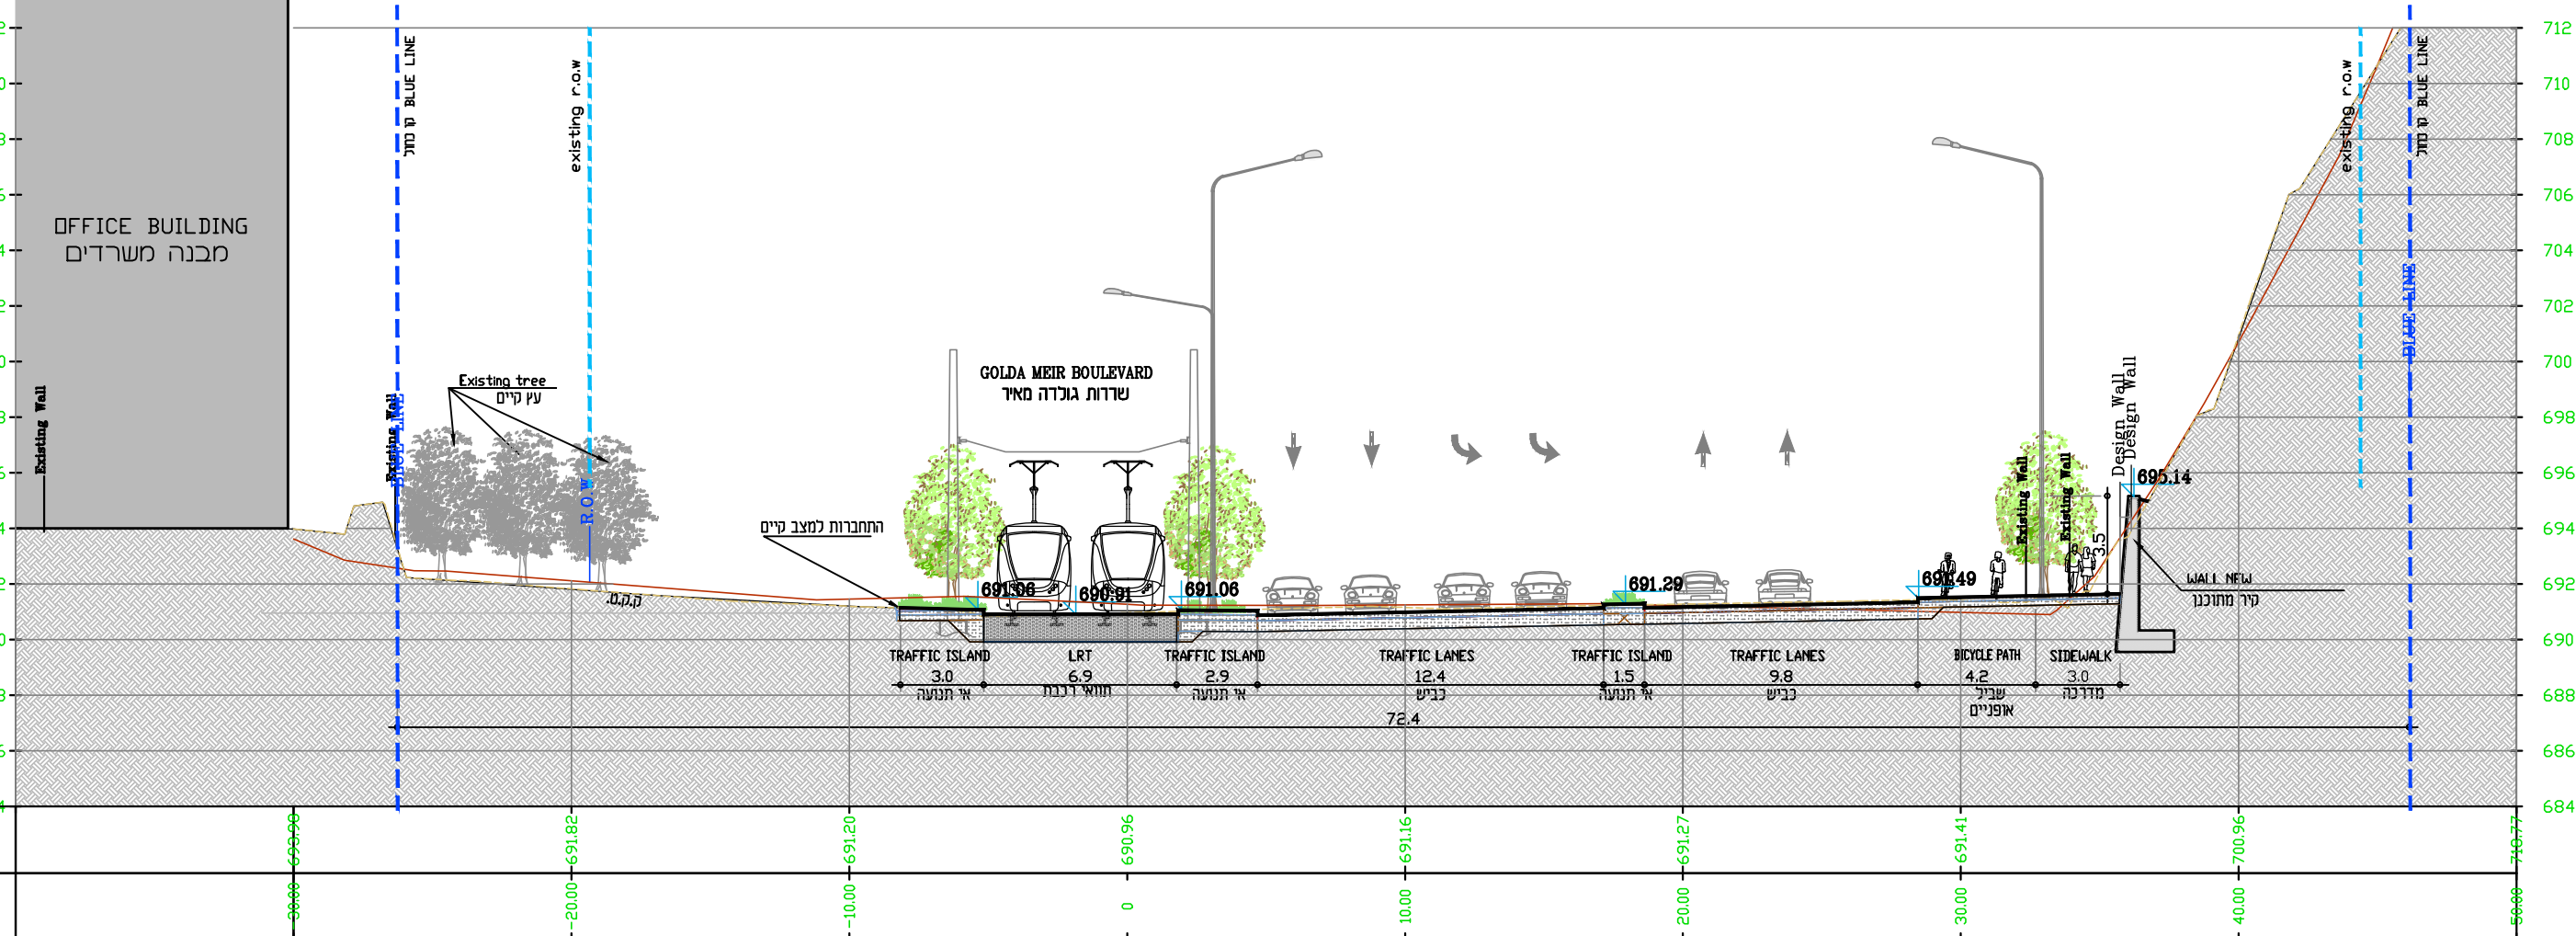
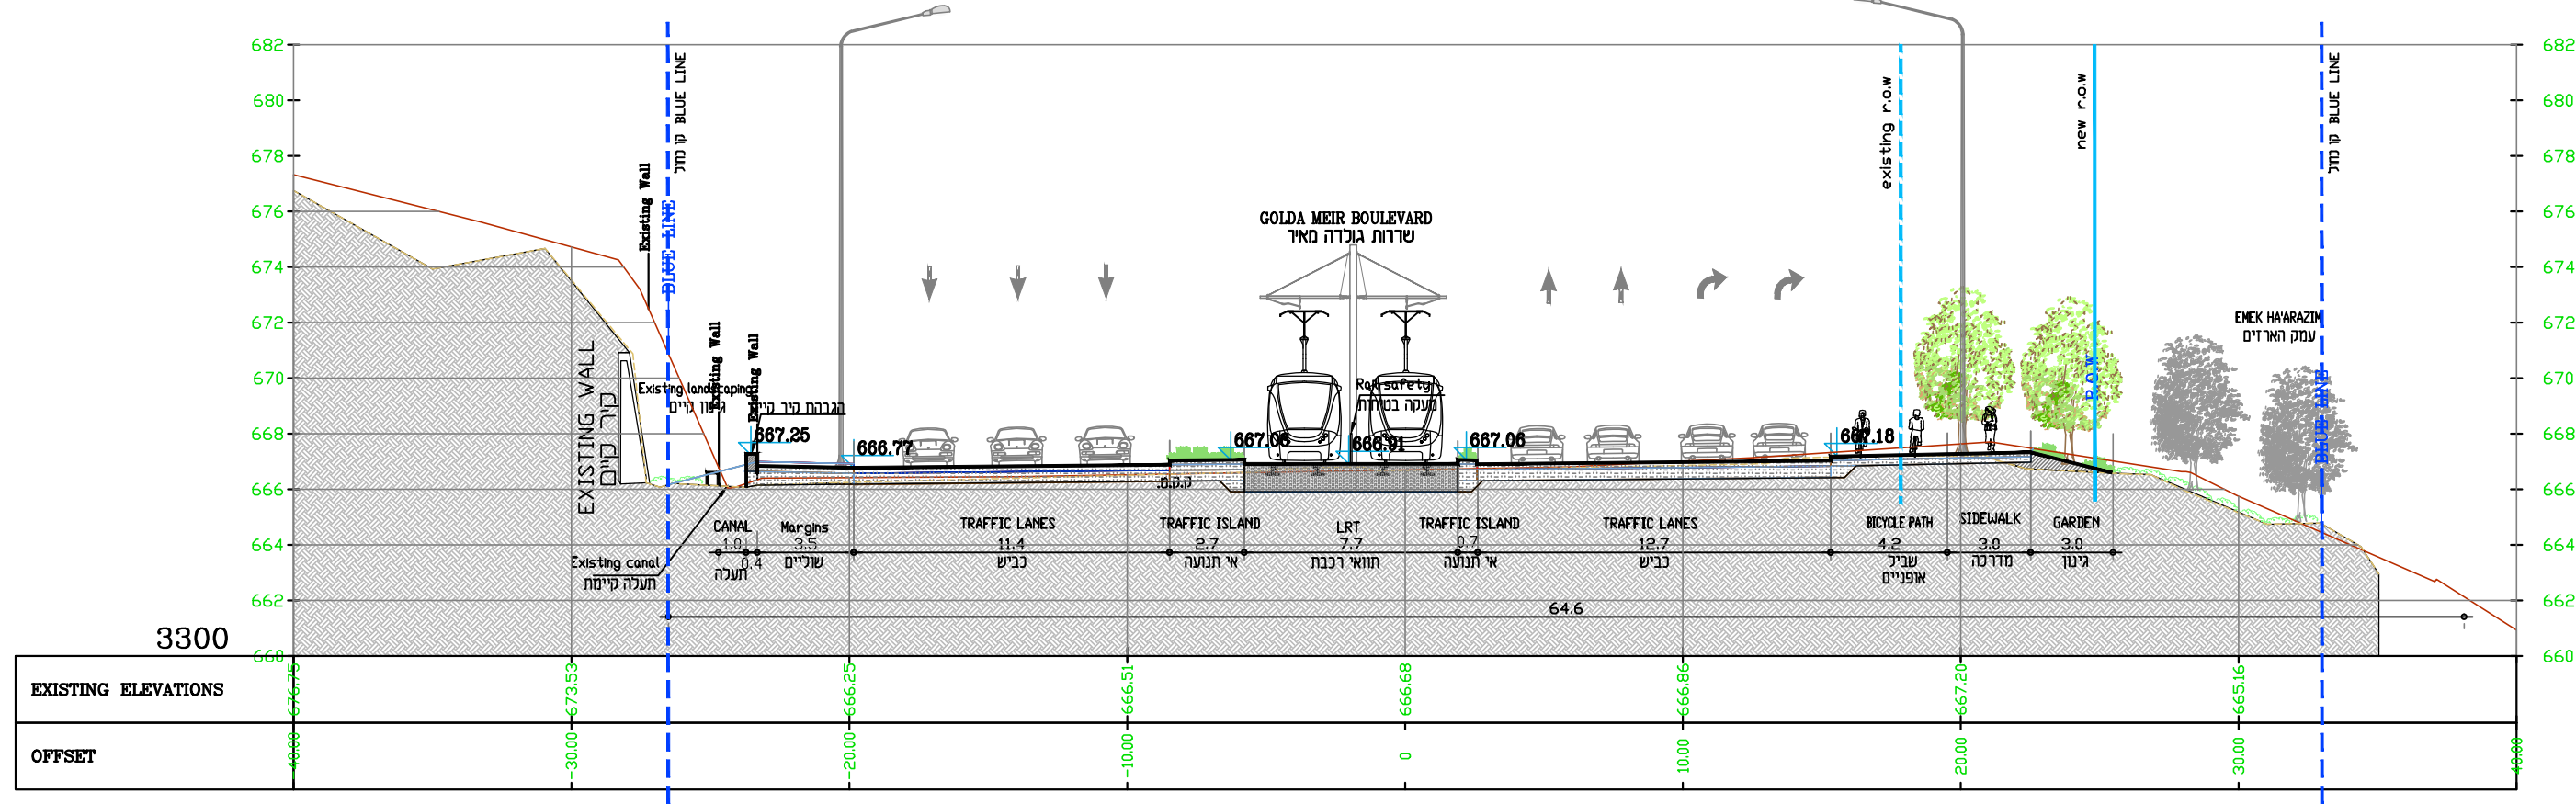


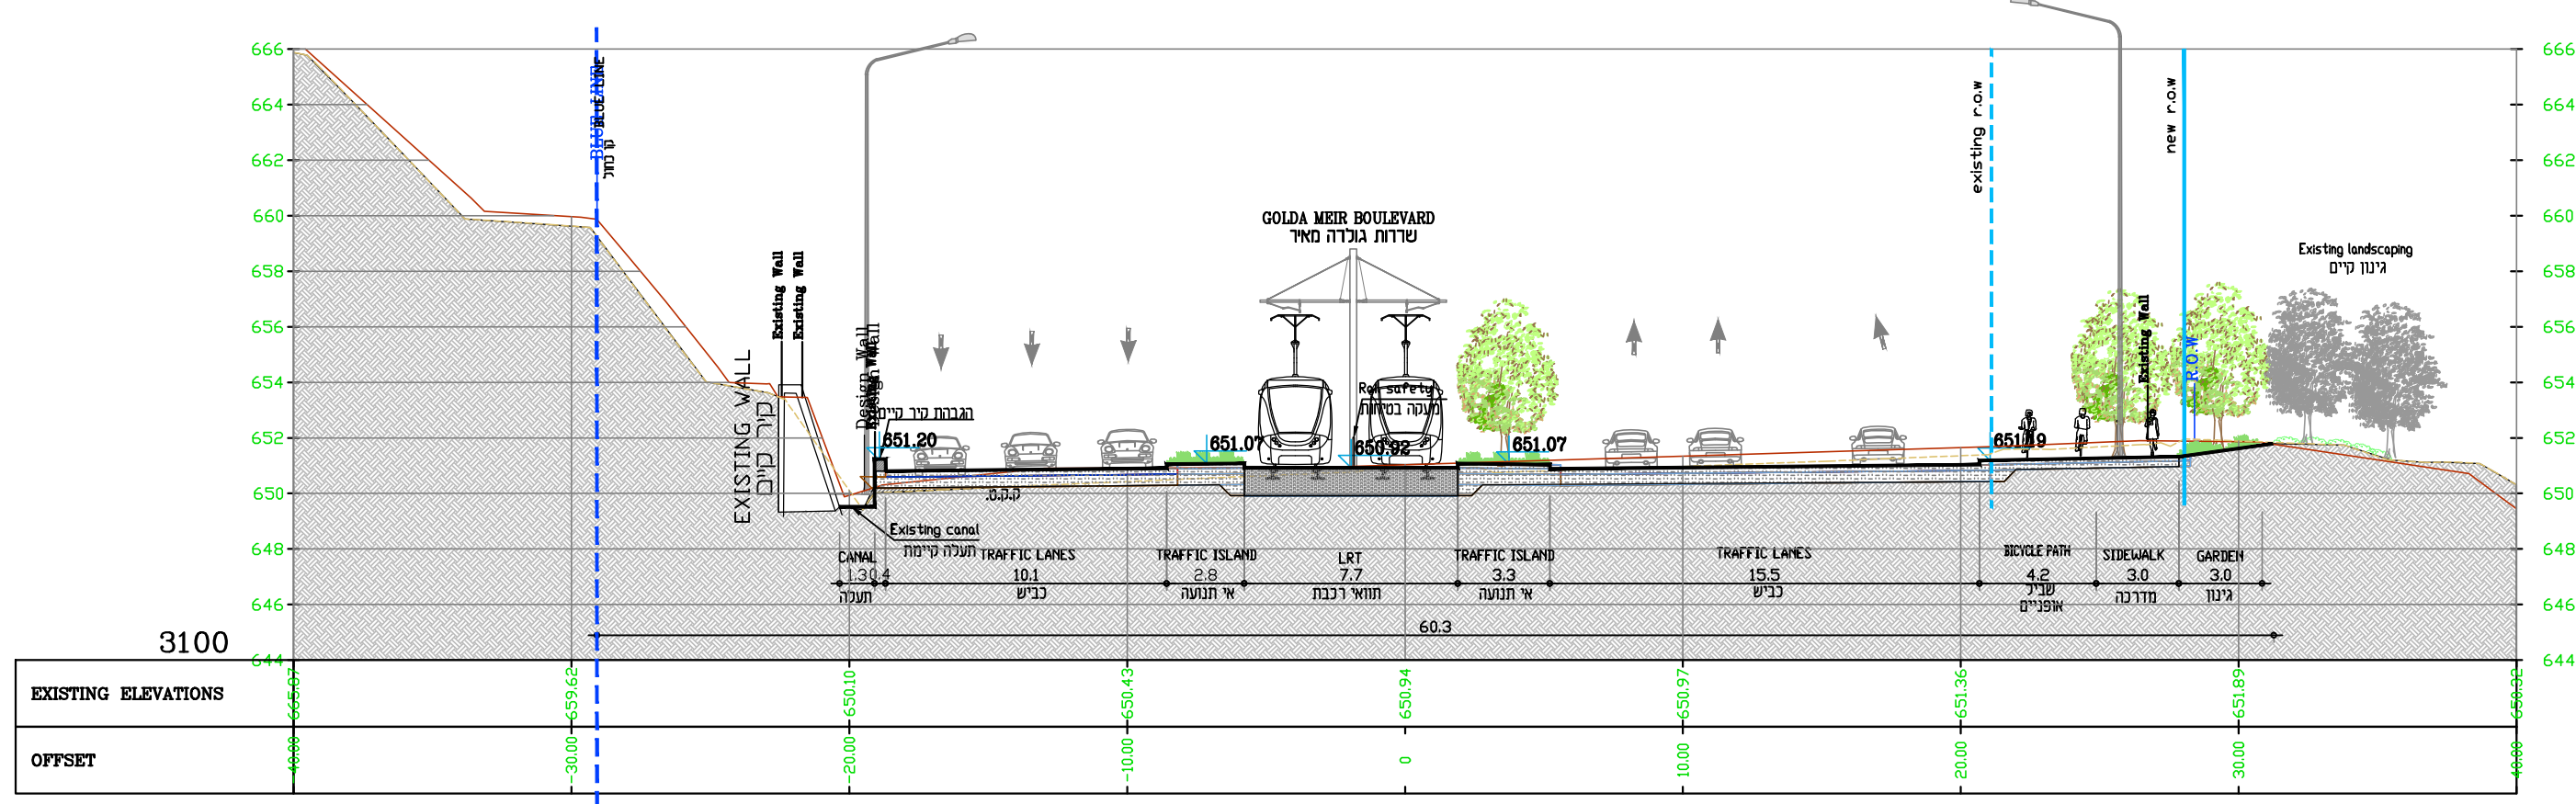

תכנית מתאר מקומית	
מס' 101-0178129	
רכבת קלה בירושלים	
”הקו הכחול”	
נספח חתכים	
מחוז	ירושלים
מרחב תכנון מקומי	מסה יהודה, ירושלים
רשות מקומית	מסה יהודה, ירושלים
ישוב	ירושלים
תאריך	15.04.2018
שם הנספח	קני”מ
נספח בניה ופיתוח-חתכים	1250
CS2	
שמות רחתימות:	
מכין	דוד מילר
התוכנית	שרה מילר

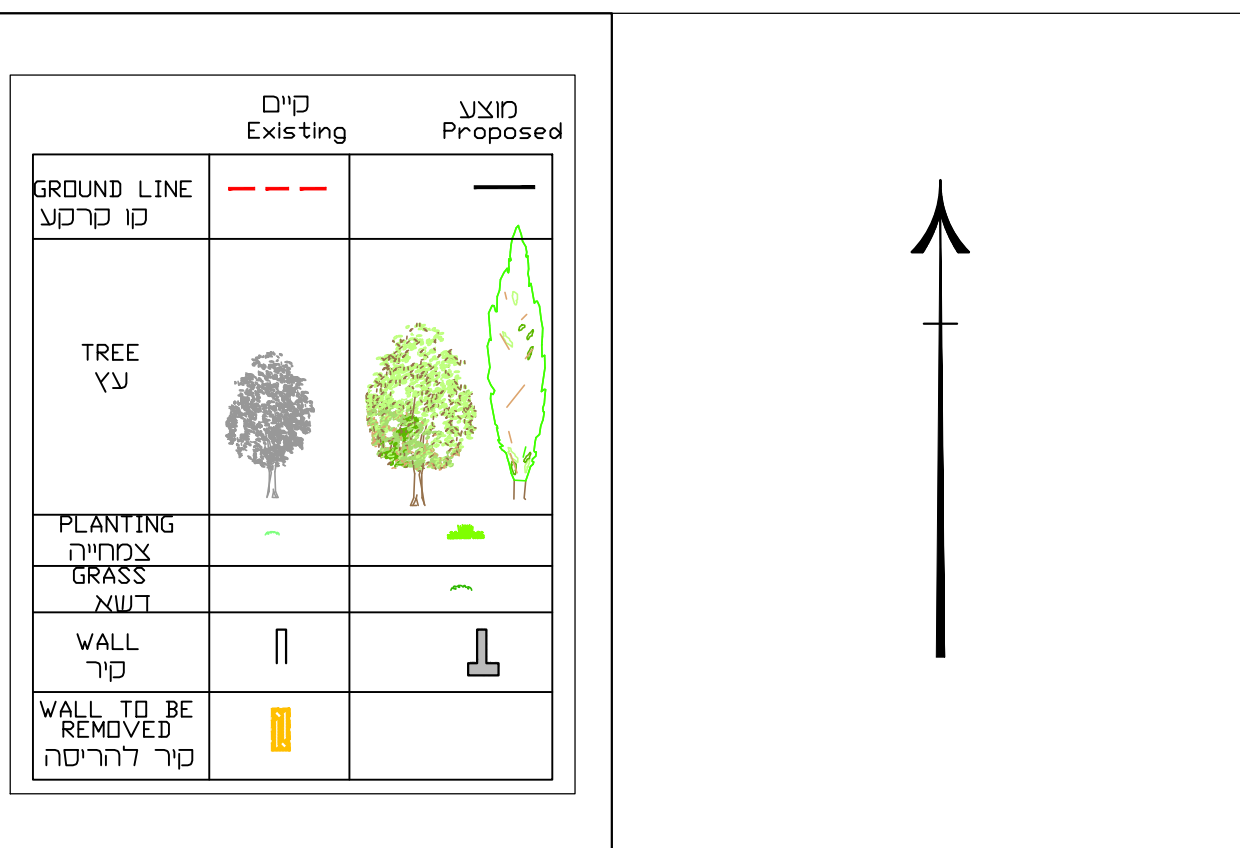

מפתח גליונות:

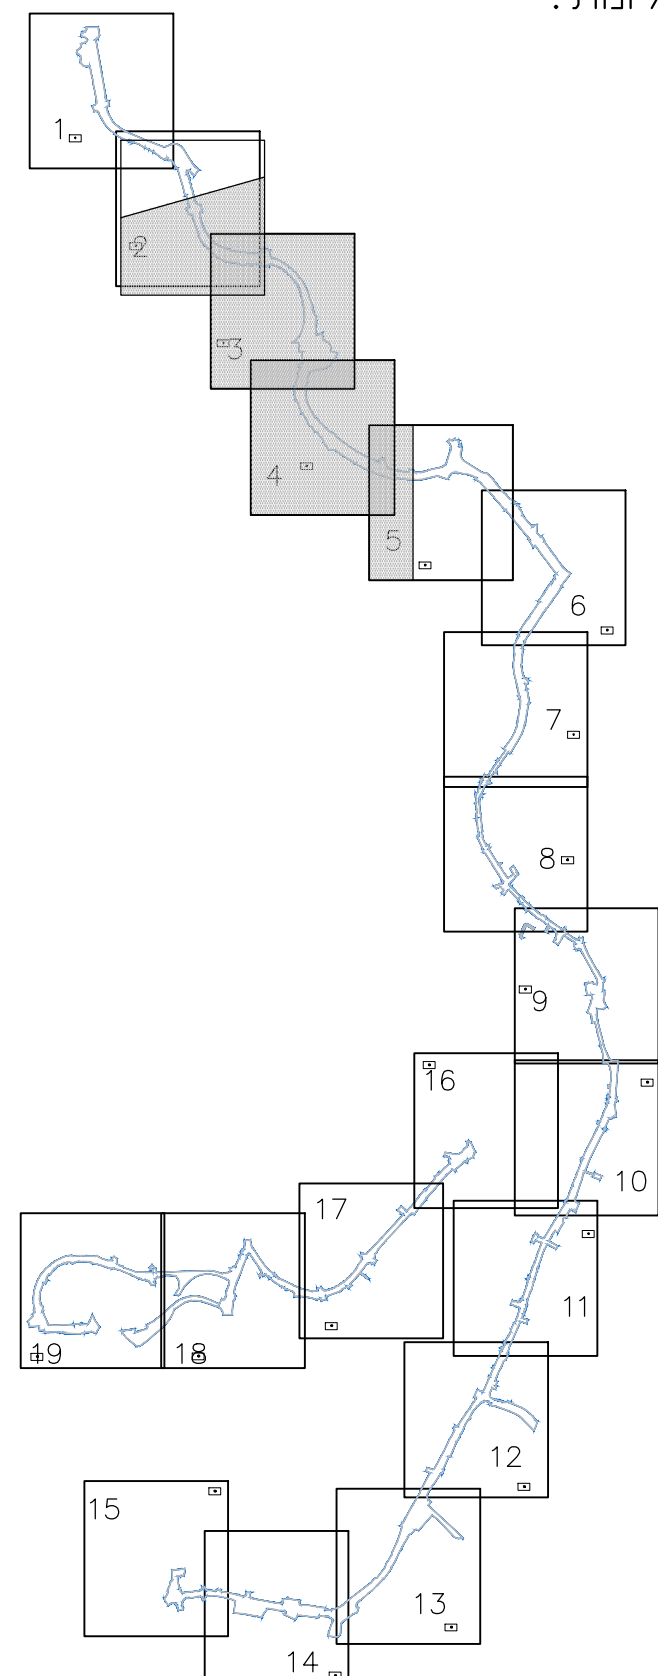

מס' גליון: CS2

רשת חתכים בגליון:

- 1700
- 1800
- 1920
- 2020
- 2500
- 2760
- 3100
- 3300
- 3600
- 3900
- 4000