




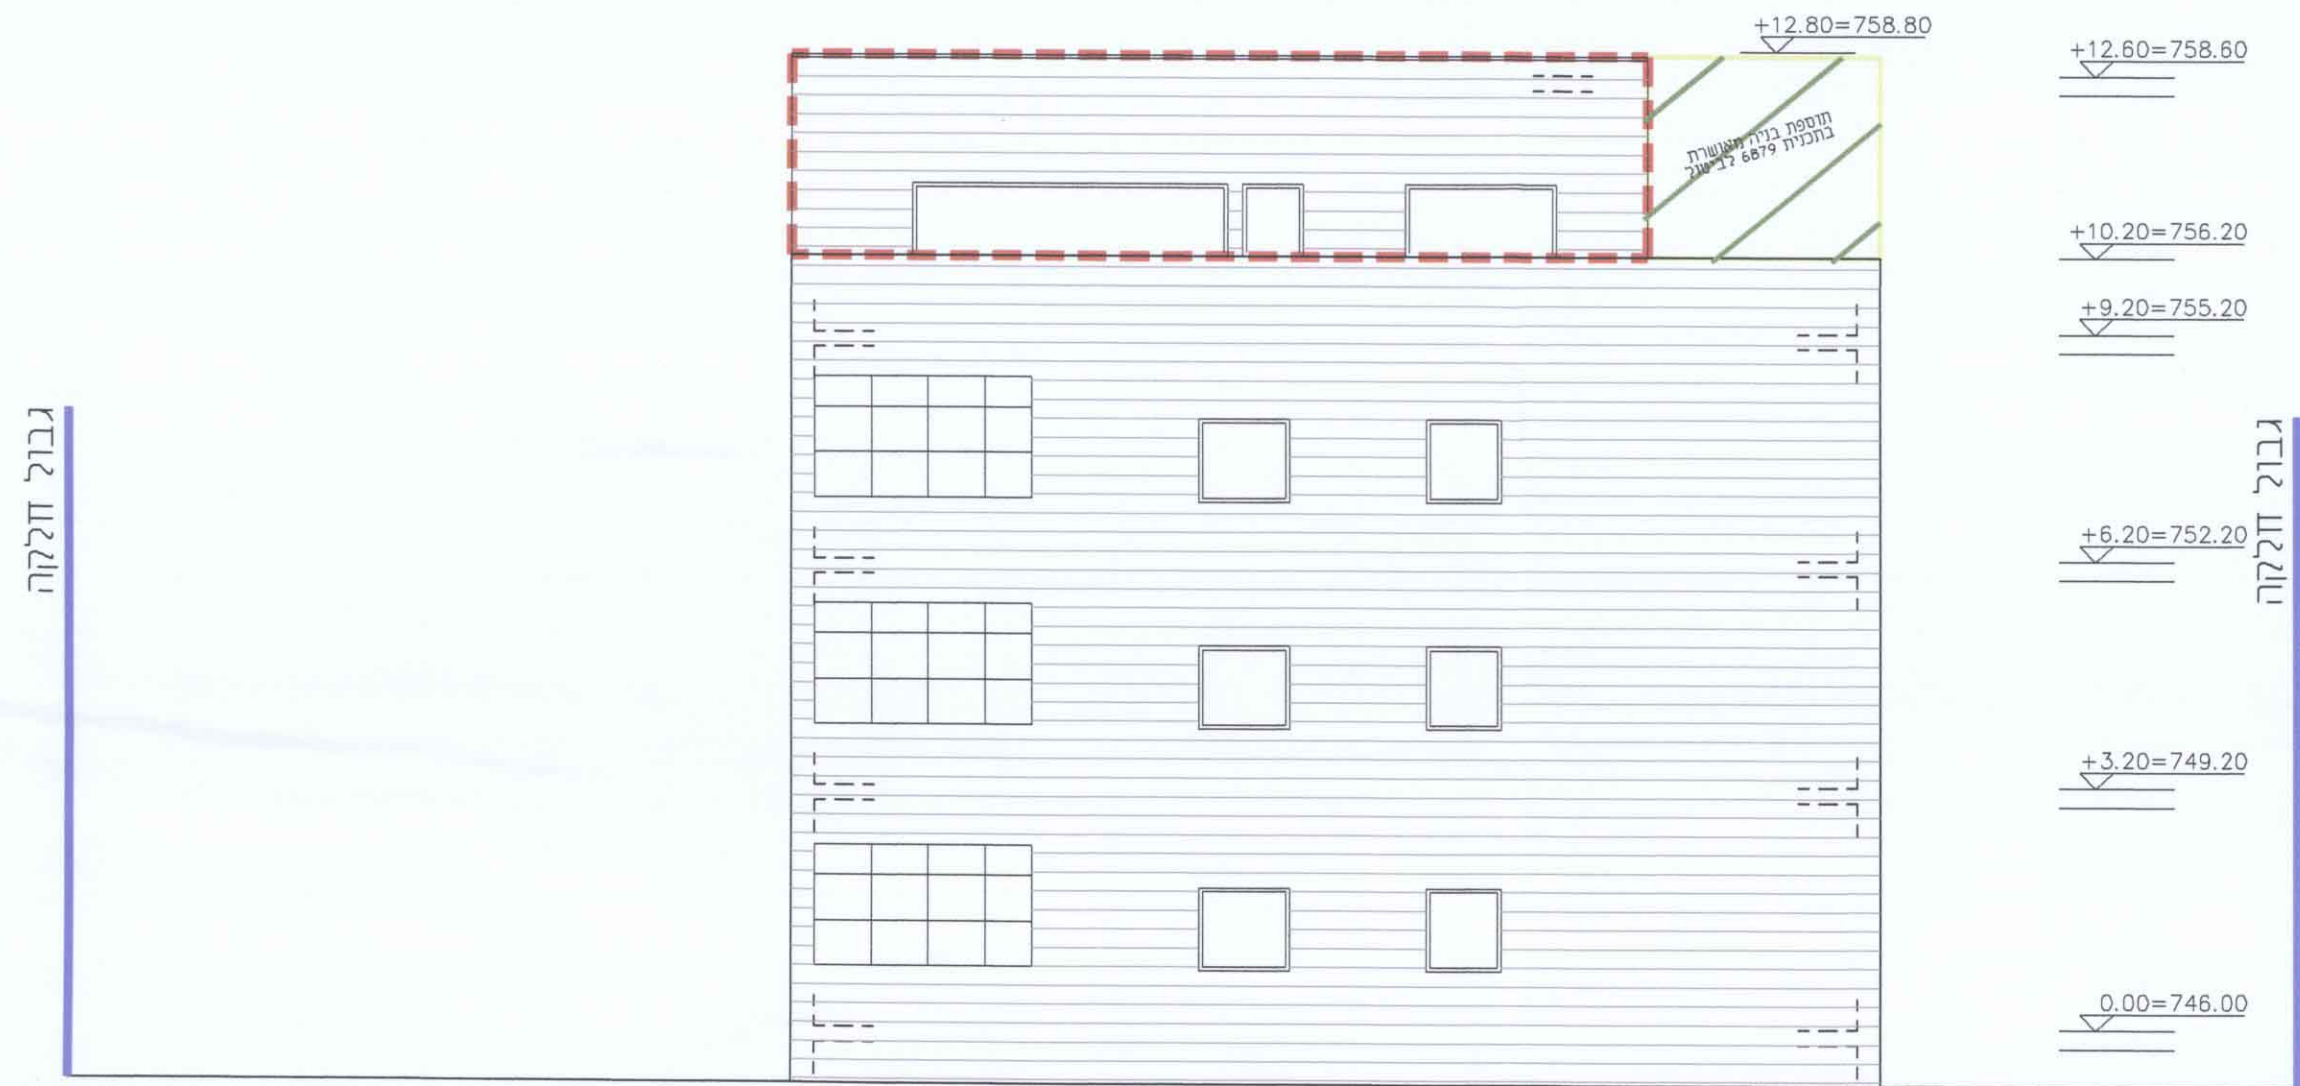

חזית מזרחית ק.מ. 1/100

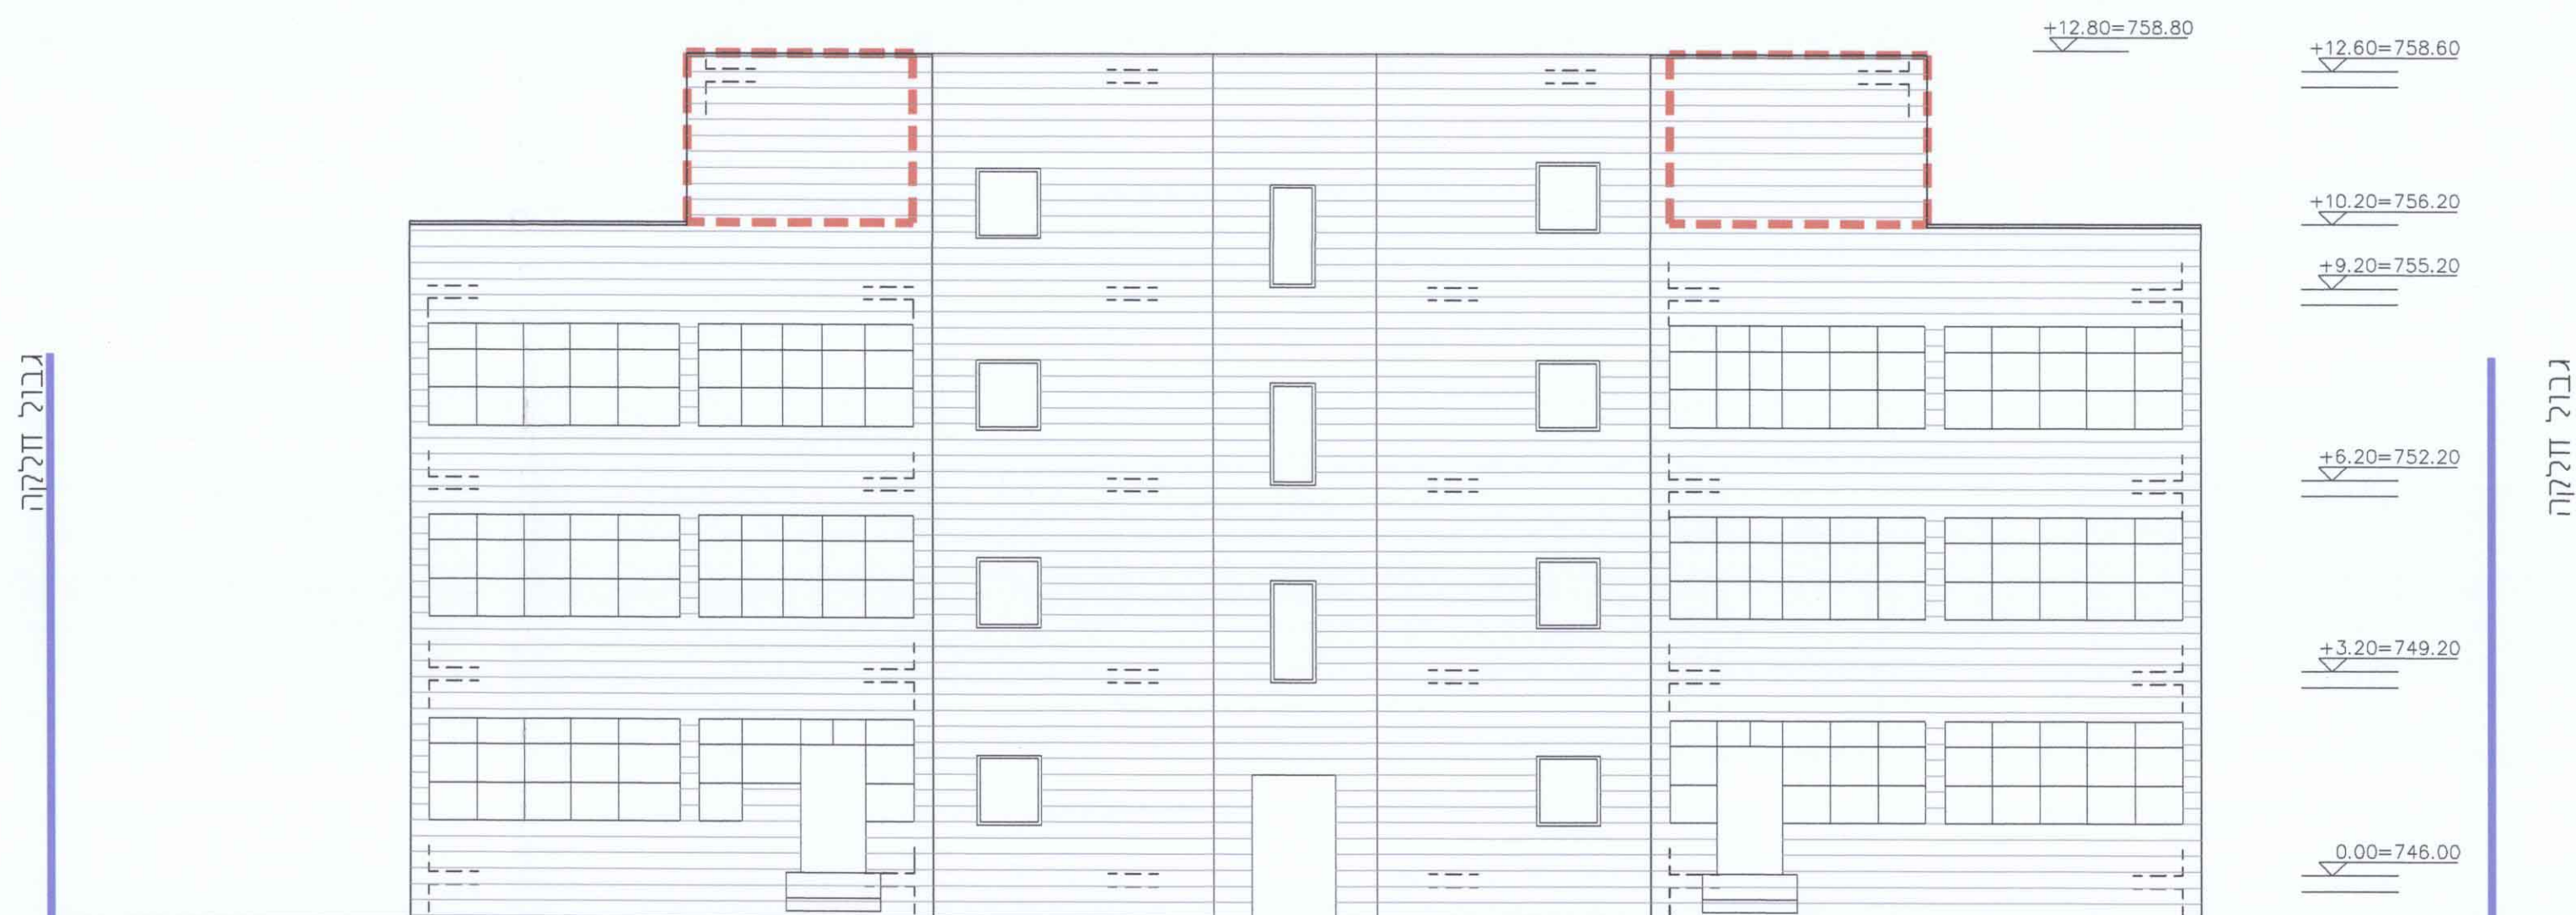

חזית דרומית ק.מ. 1/100

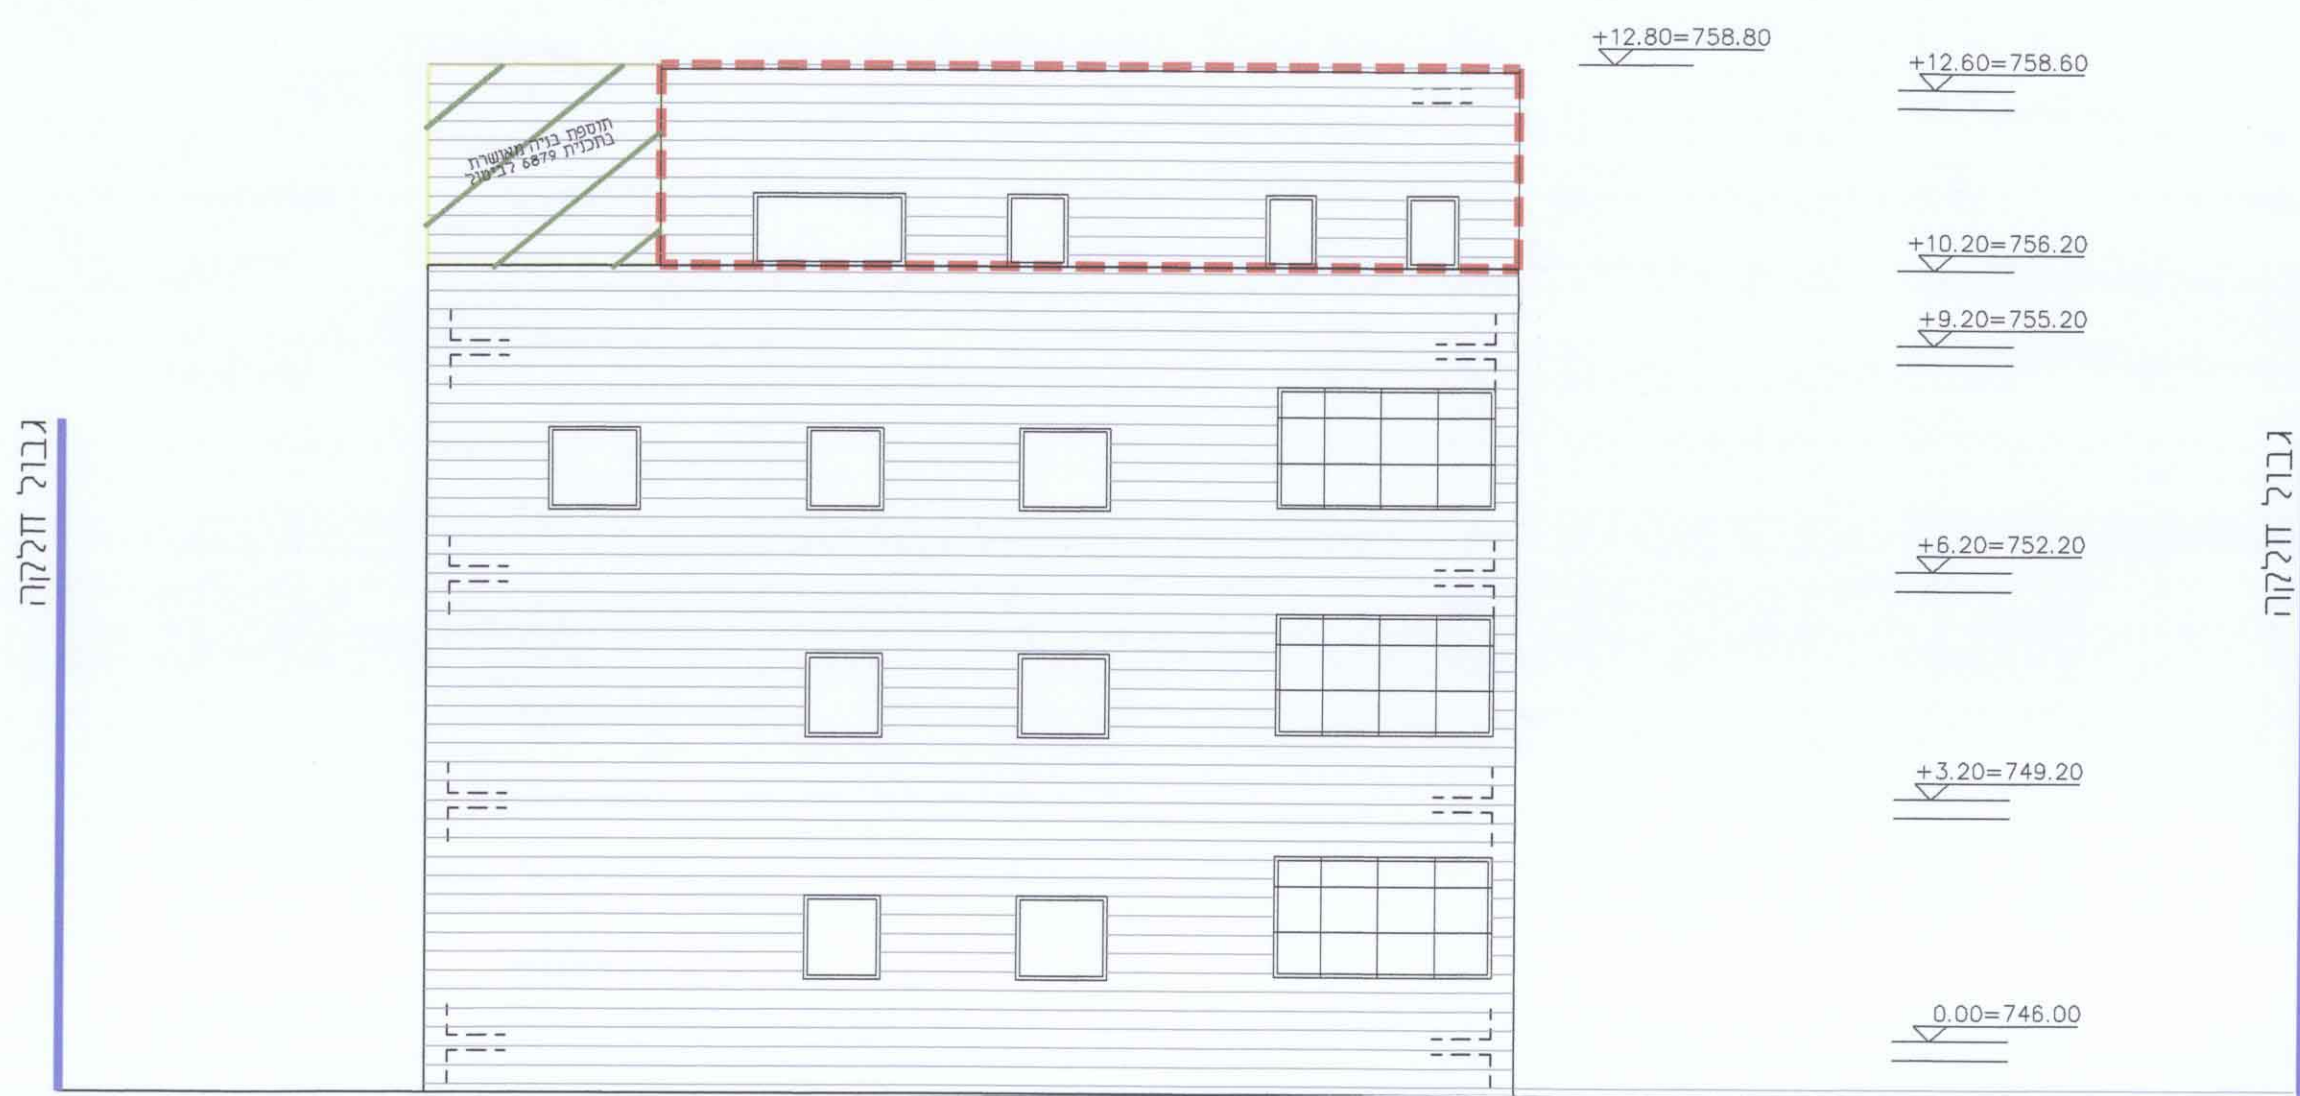

חזית מערבית ק.מ. 1/100



חזית צפונית ק.מ. 1/100