

# תוכנית מס' 7423 (שטח קיים) 10


## חישובי שטחים

מחוז : ירושלים  
 מרחב תכנון מקומי : ירושלים  
 רשות מקומית : ירושלים  
 קנה מידה: 1 : 200

תאריך : 17-02-12


מהדורה : 1

שלב: הגשה

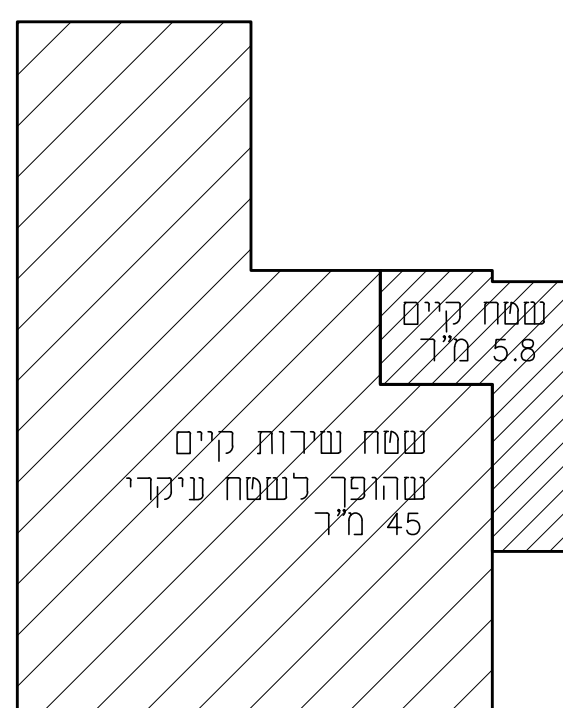


שטח שירות קיים  
 מ"ר 5.8  
 שטח שירות קיים שהופך לעיקרי  
 מ"ר 45

מפלס: -2.50  
 קומת מחסנים

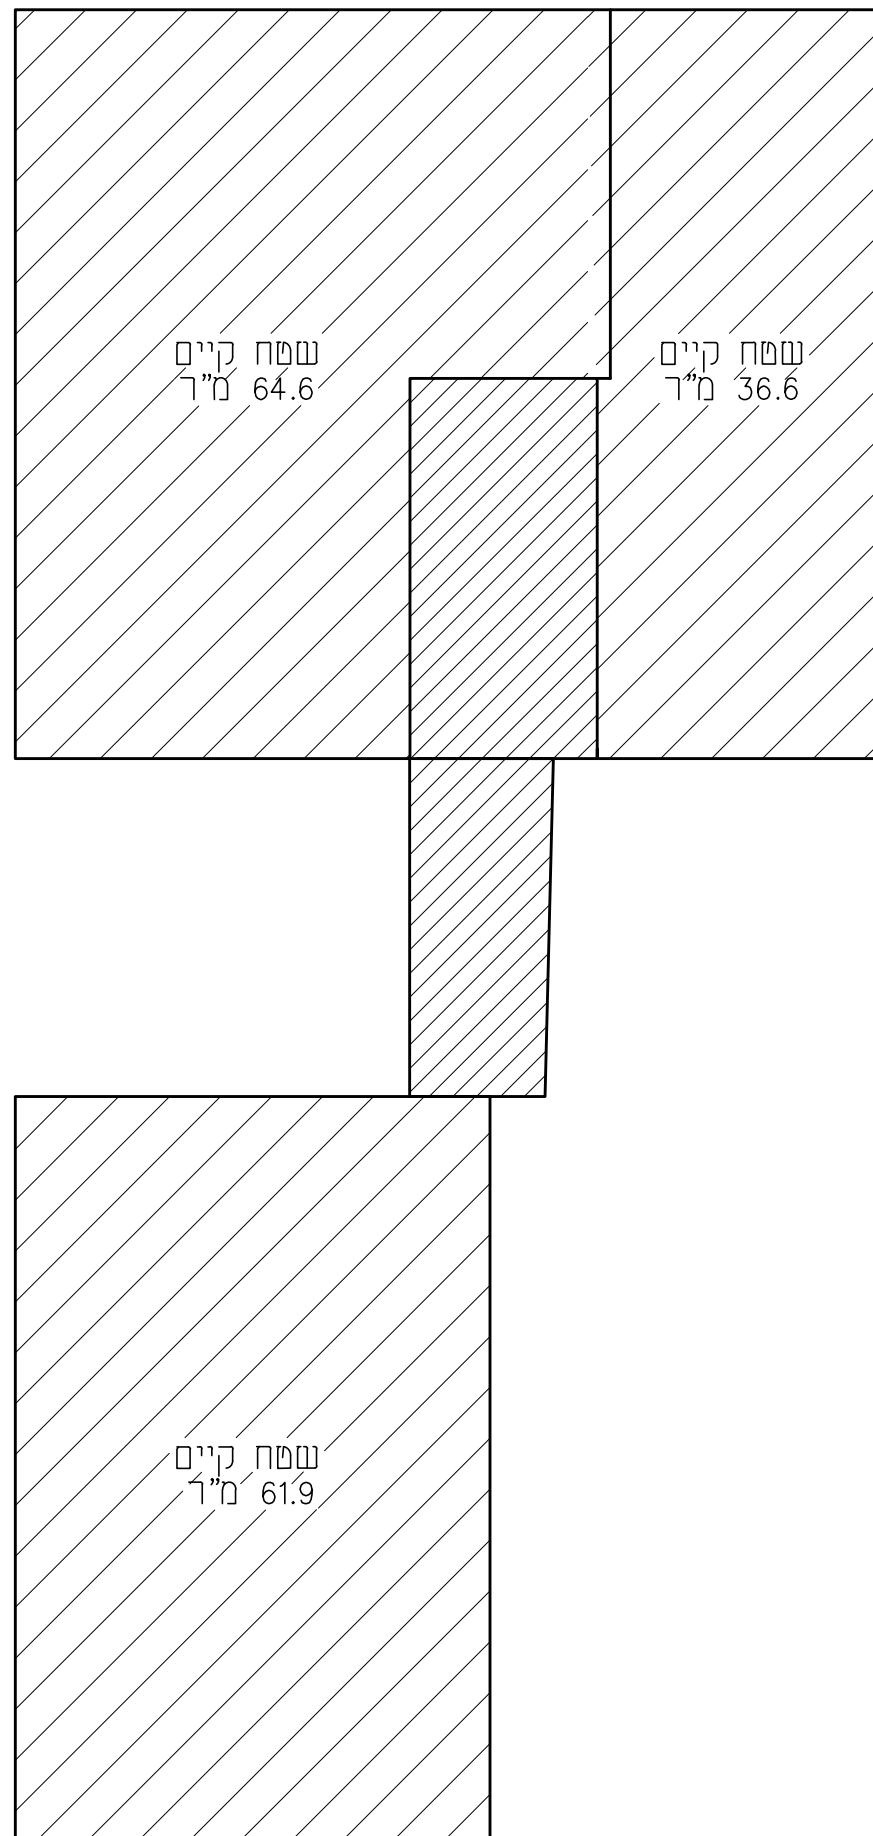


שטח עיקרי קיים  
 מ"ר 163.1  
 שטח שירות קיים  
 מ"ר 20.6

מפלס: 0.00  
 תכנית קומת קרקע

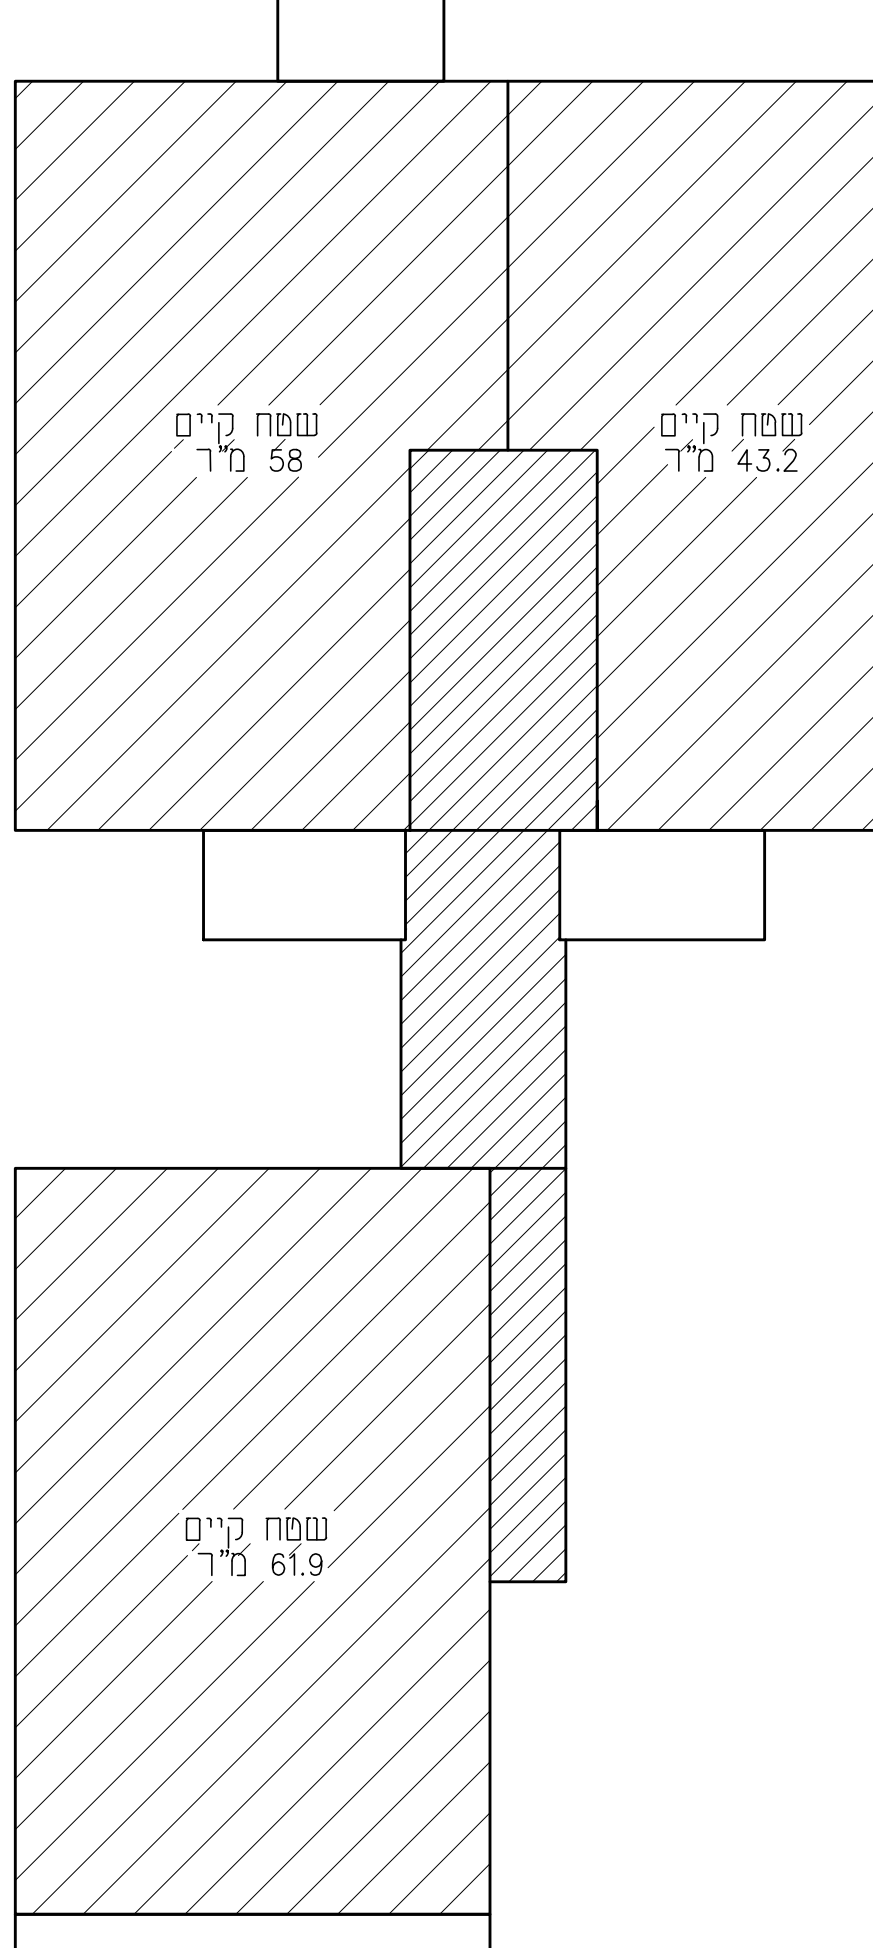


שטח עיקרי קיים  
 מ"ר 163.1  
 שטח שירות קיים  
 מ"ר 27.4

מפלס: 3.00  
 תוכנית קומה א'

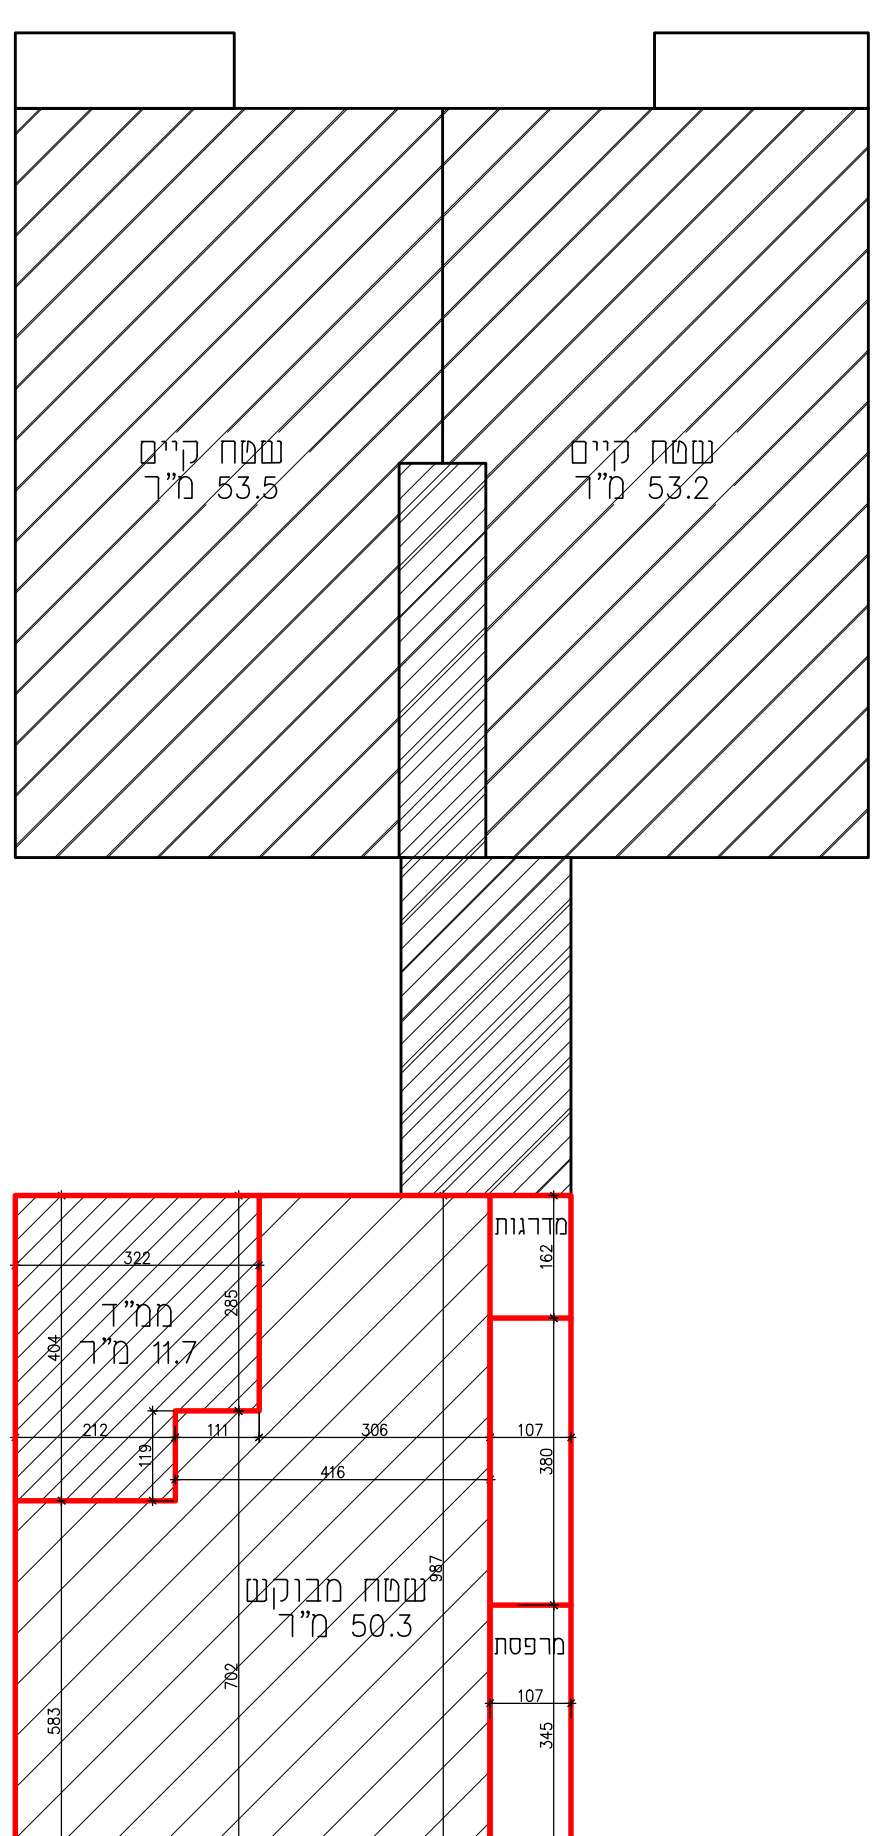

שטח עיקרי קיים  
 מ"ר 105.7  
 שטח שירות קיים  
 מ"ר 16  
 שטח עיקרי מוצע  
 מ"ר 50.3  
 שטח שירות מוצע  
 מ"ר 11.7

מפלס: 6.00  
 תוכנית קומה ב'

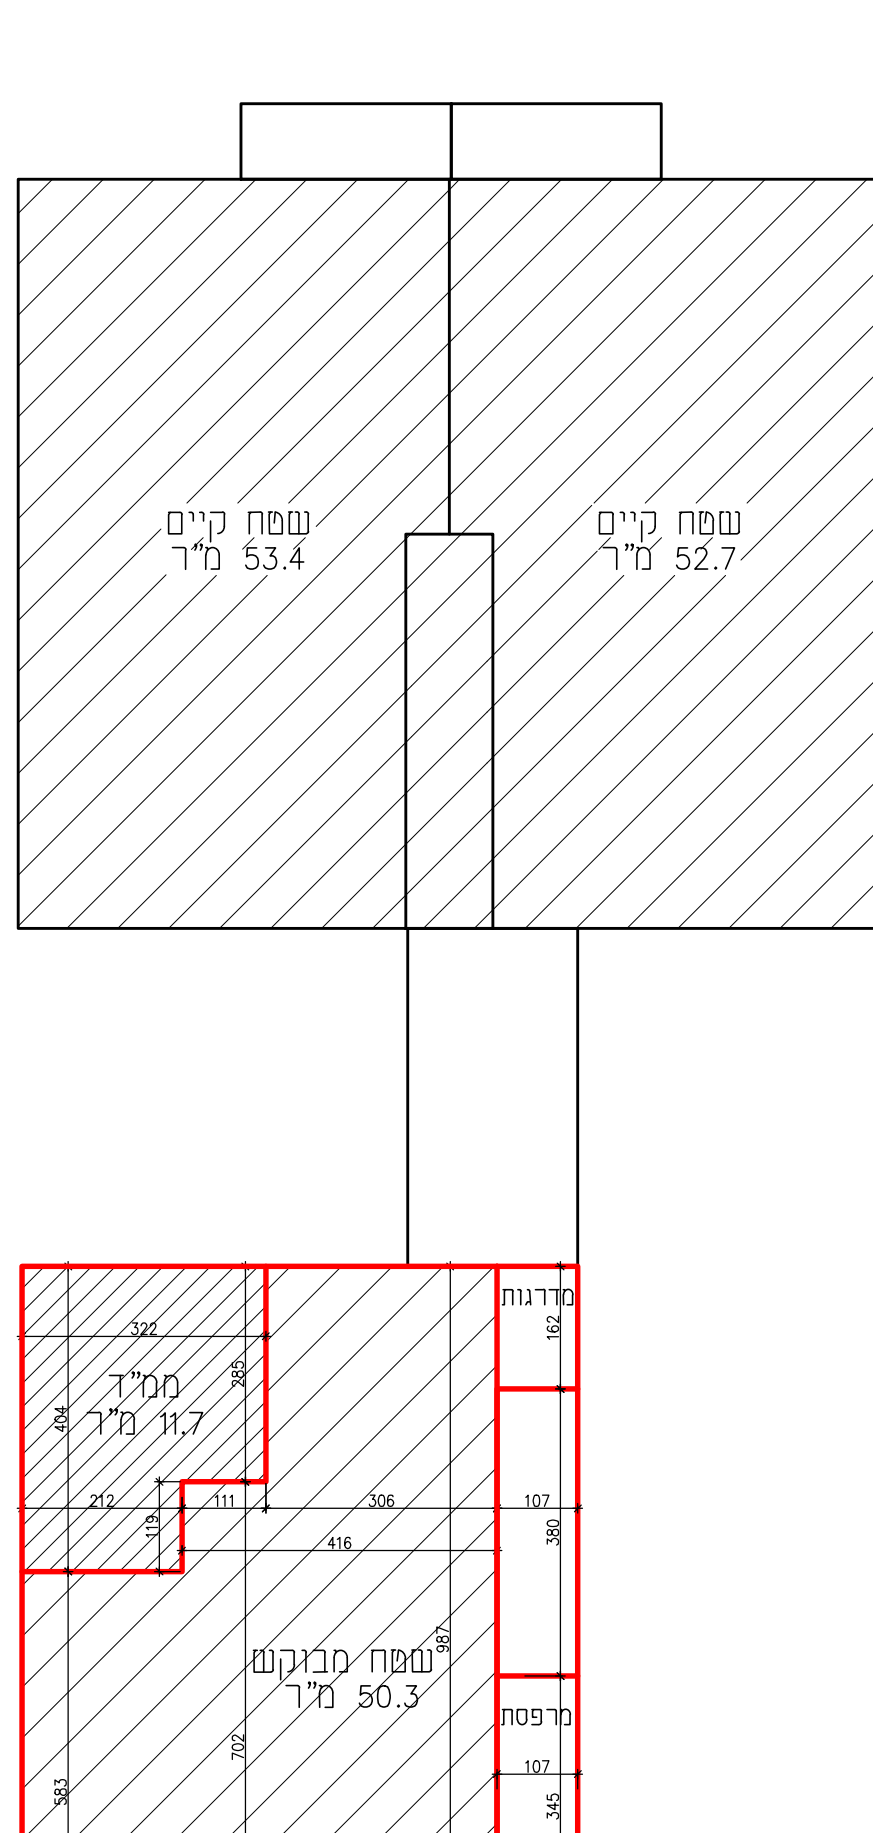

שטח עיקרי קיים  
 מ"ר 106.1  
 שטח שירות קיים  
 מ"ר 6  
 שטח עיקרי מוצע  
 מ"ר 50.3  
 שטח שירות מוצע  
 מ"ר 11.7

מפלס: 6.00  
 תכנית קומה ג'

טבלת חישובי שטחים						
מפלס	קיים		מוצע		סה"כ	
	שירות	עיקרי	שירות	עיקרי	שירות	עיקרי
-2.50	5.8000	45.0000	/	/	5.8000	45
0.0000	20.6000	163.0000	/	/	20.6000	163.0000
3.0000	27.4000	163.0000	/	/	27.400000	163.0000
6.0000	105.7000	16	11.7	50.3000	27.7000	156.0000
9.0000	106.1000	6	11.7	50.3000	17.7000	156.4000
	537.80	75.8000	145.60	23.4000	99.2000	683.40
	613.60		169.00		782.60	