


101-0465310 - 100-2

אישור
 אין להעביר תוכן זה ללא אישור מפורש
 כל הזכויות שמורות © 2016 Autodesk, Inc. כל הזכויות שמורות
 Autodesk, Inc. - 9961
 תל אביב, ישראל

PRODUCED BY AN AUTODESK EDUCATIONAL PRODUCT

PRODUCED BY AN AUTODESK EDUCATIONAL PRODUCT

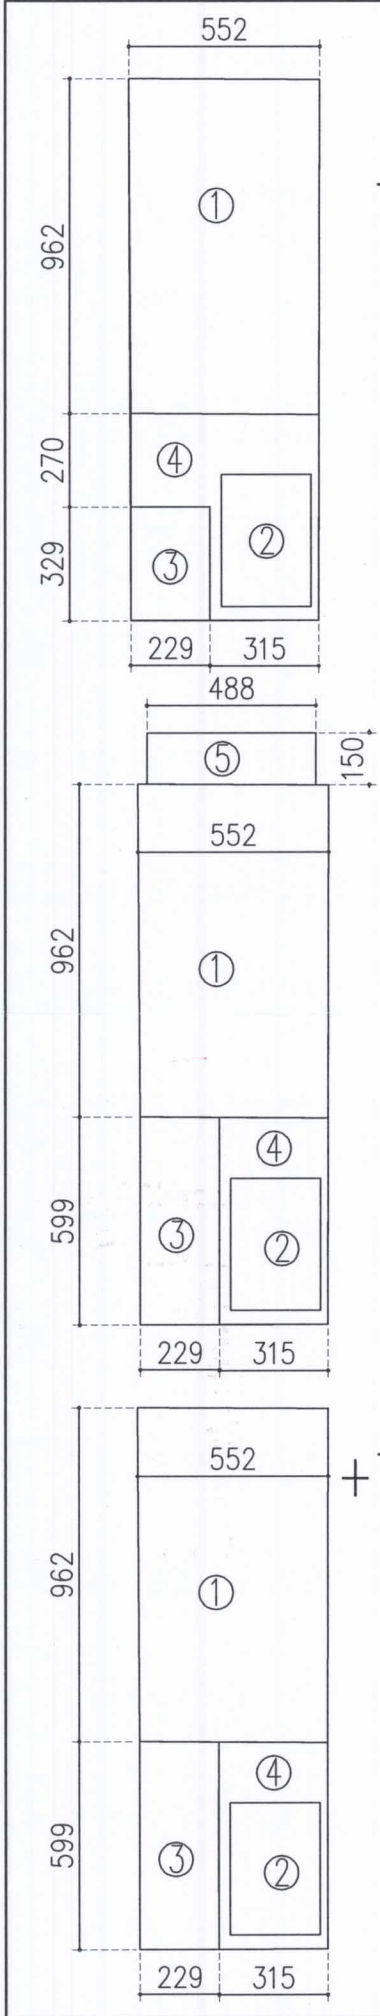

מפלס -0.00
 שטח עיקרי מאושר בקומה:
 1. 53.0 מ"ר
 שטח שרות מוצע בקומה:
 2. מרחב מוגן: 12 מ"ר
 שטח עקרי מוצע בקומה:
 3. מדרגות: 7.5 מ"ר
 4. 14.0 מ"ר
 21.5 מ"ר

מפלס +3.89
 שטח עיקרי מאושר בקומה:
 1. 53.0 מ"ר
 שטח שרות מוצע בקומה:
 2. מרחב מוגן: 12 מ"ר
 3. מדרגות: 14.0 מ"ר
 26.0 מ"ר
 שטח עקרי מוצע בקומה:
 4. 7.0 מ"ר
 5. 7.5 מ"ר
 14.5 מ"ר

מפלס +7.53, +10.53
 שטח שרות מוצע בקומה:
 2. מרחב מוגן: 12 מ"ר
 3. מדרגות: 14.0 מ"ר
 26.0 מ"ר
 שטח עקרי מוצע בקומה:
 1. 53.0 מ"ר
 4. 7.0 מ"ר
 60.0 מ"ר

מס' תכנית 101-0465310
 תוספת קומות 1-2 י"ח
שרי חמד 10
 ברחוב
 ירושלים
 חישוב שטחים
 קב"מ 1:200

שמות וחתומות
 אנה לדיז'נסקי אדר' חתימה:
 עורך
 הנספח

ריכוז שטחים:

מפלס	שרות קיים	שרות מוצע	עיקרי קיים	עיקרי מוצע
+ -0.00		12.0	53.0	21.5
+3.89		26.0	53.0	14.5
+7.53		26.0		60.0
+10.53		26.0		60.0
סה"כ	90.0	106.0	156.0	
סה"כ	90.0	262.0		
שטח מירבי	352.00			

* לא קיים היתר

18.09.2016