




חוק התכנון והבניה, התשנ"ה - 1985
 משרד האוצר - מחוז ירושלים
 הוועדה המחוזית החליטה ביום
 17/09/2017
 לאשר את התוכנית
 30/10/2017


שם התכנית: 101-0478404

שם התוכנית: מבנה מגורים ומסחר בכניסה לבית צפפה

גוש: 30995

שטח התוכנית: 995 מ"ר

העתקה		סה"כ עצים בגבול התוכנית - 28
העקירה		להעתקה - 20 לעקירה - 7
שמירה		לשמירה - 1

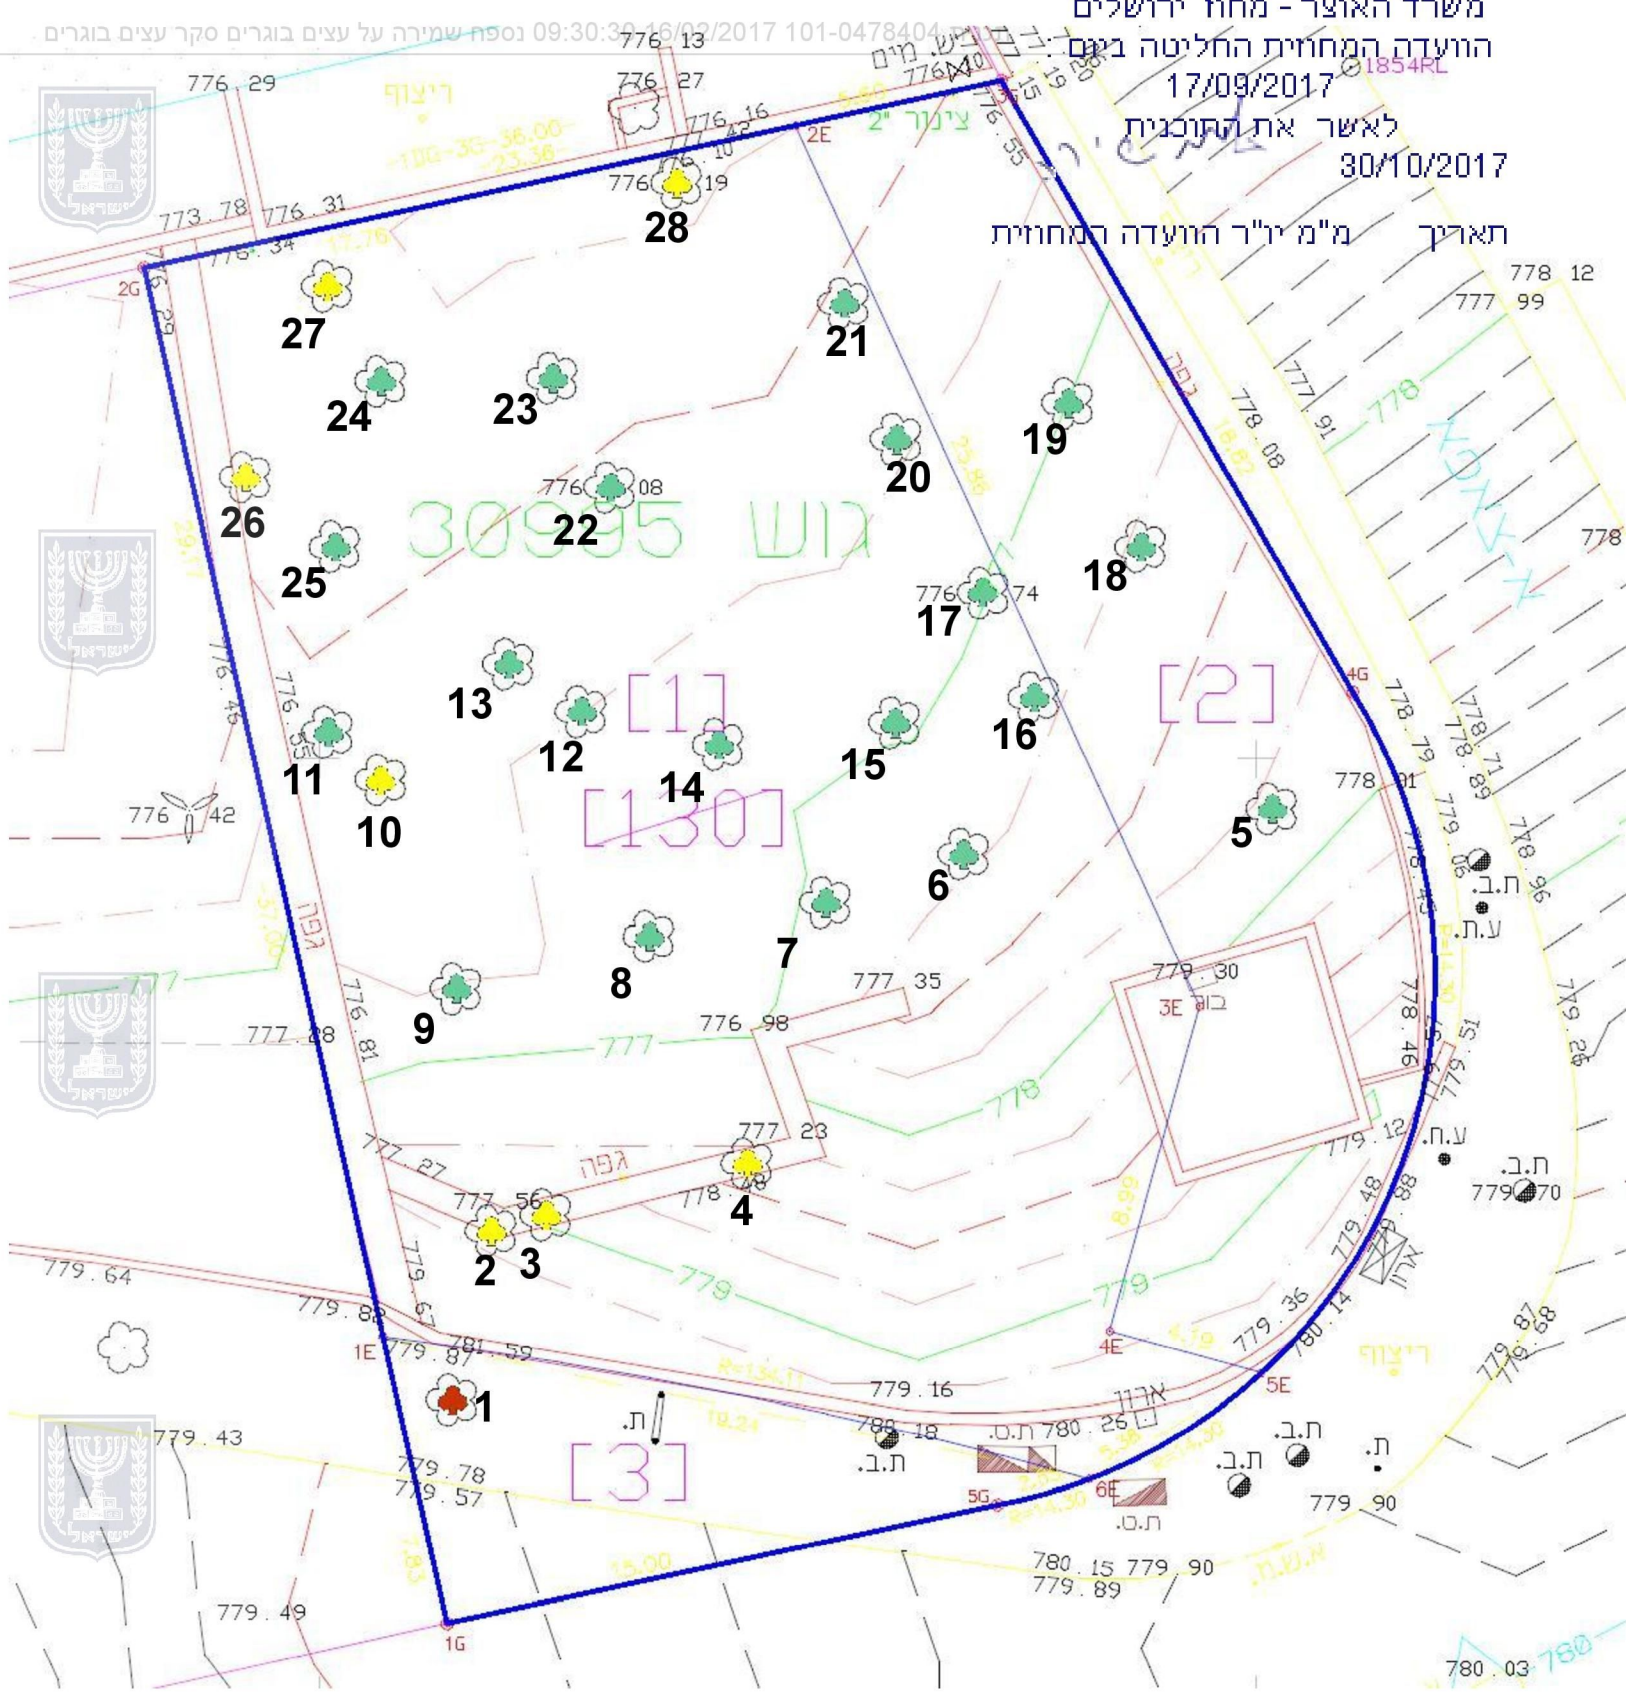

עמוד 1	שם הפרק: שמירת ועקירת עצים בשטח התוכנית מס' 14246	כתובת: בית צפפה	שם התכנית: 14246	אילה רונאל אדריכלים רח' הרכבת 53 ירושלים טל': 02-6731862 פקס: 02-6738570
--------	---	--------------------	------------------	--