


תאריך מ"מ י"ר הוועדה המחוזית

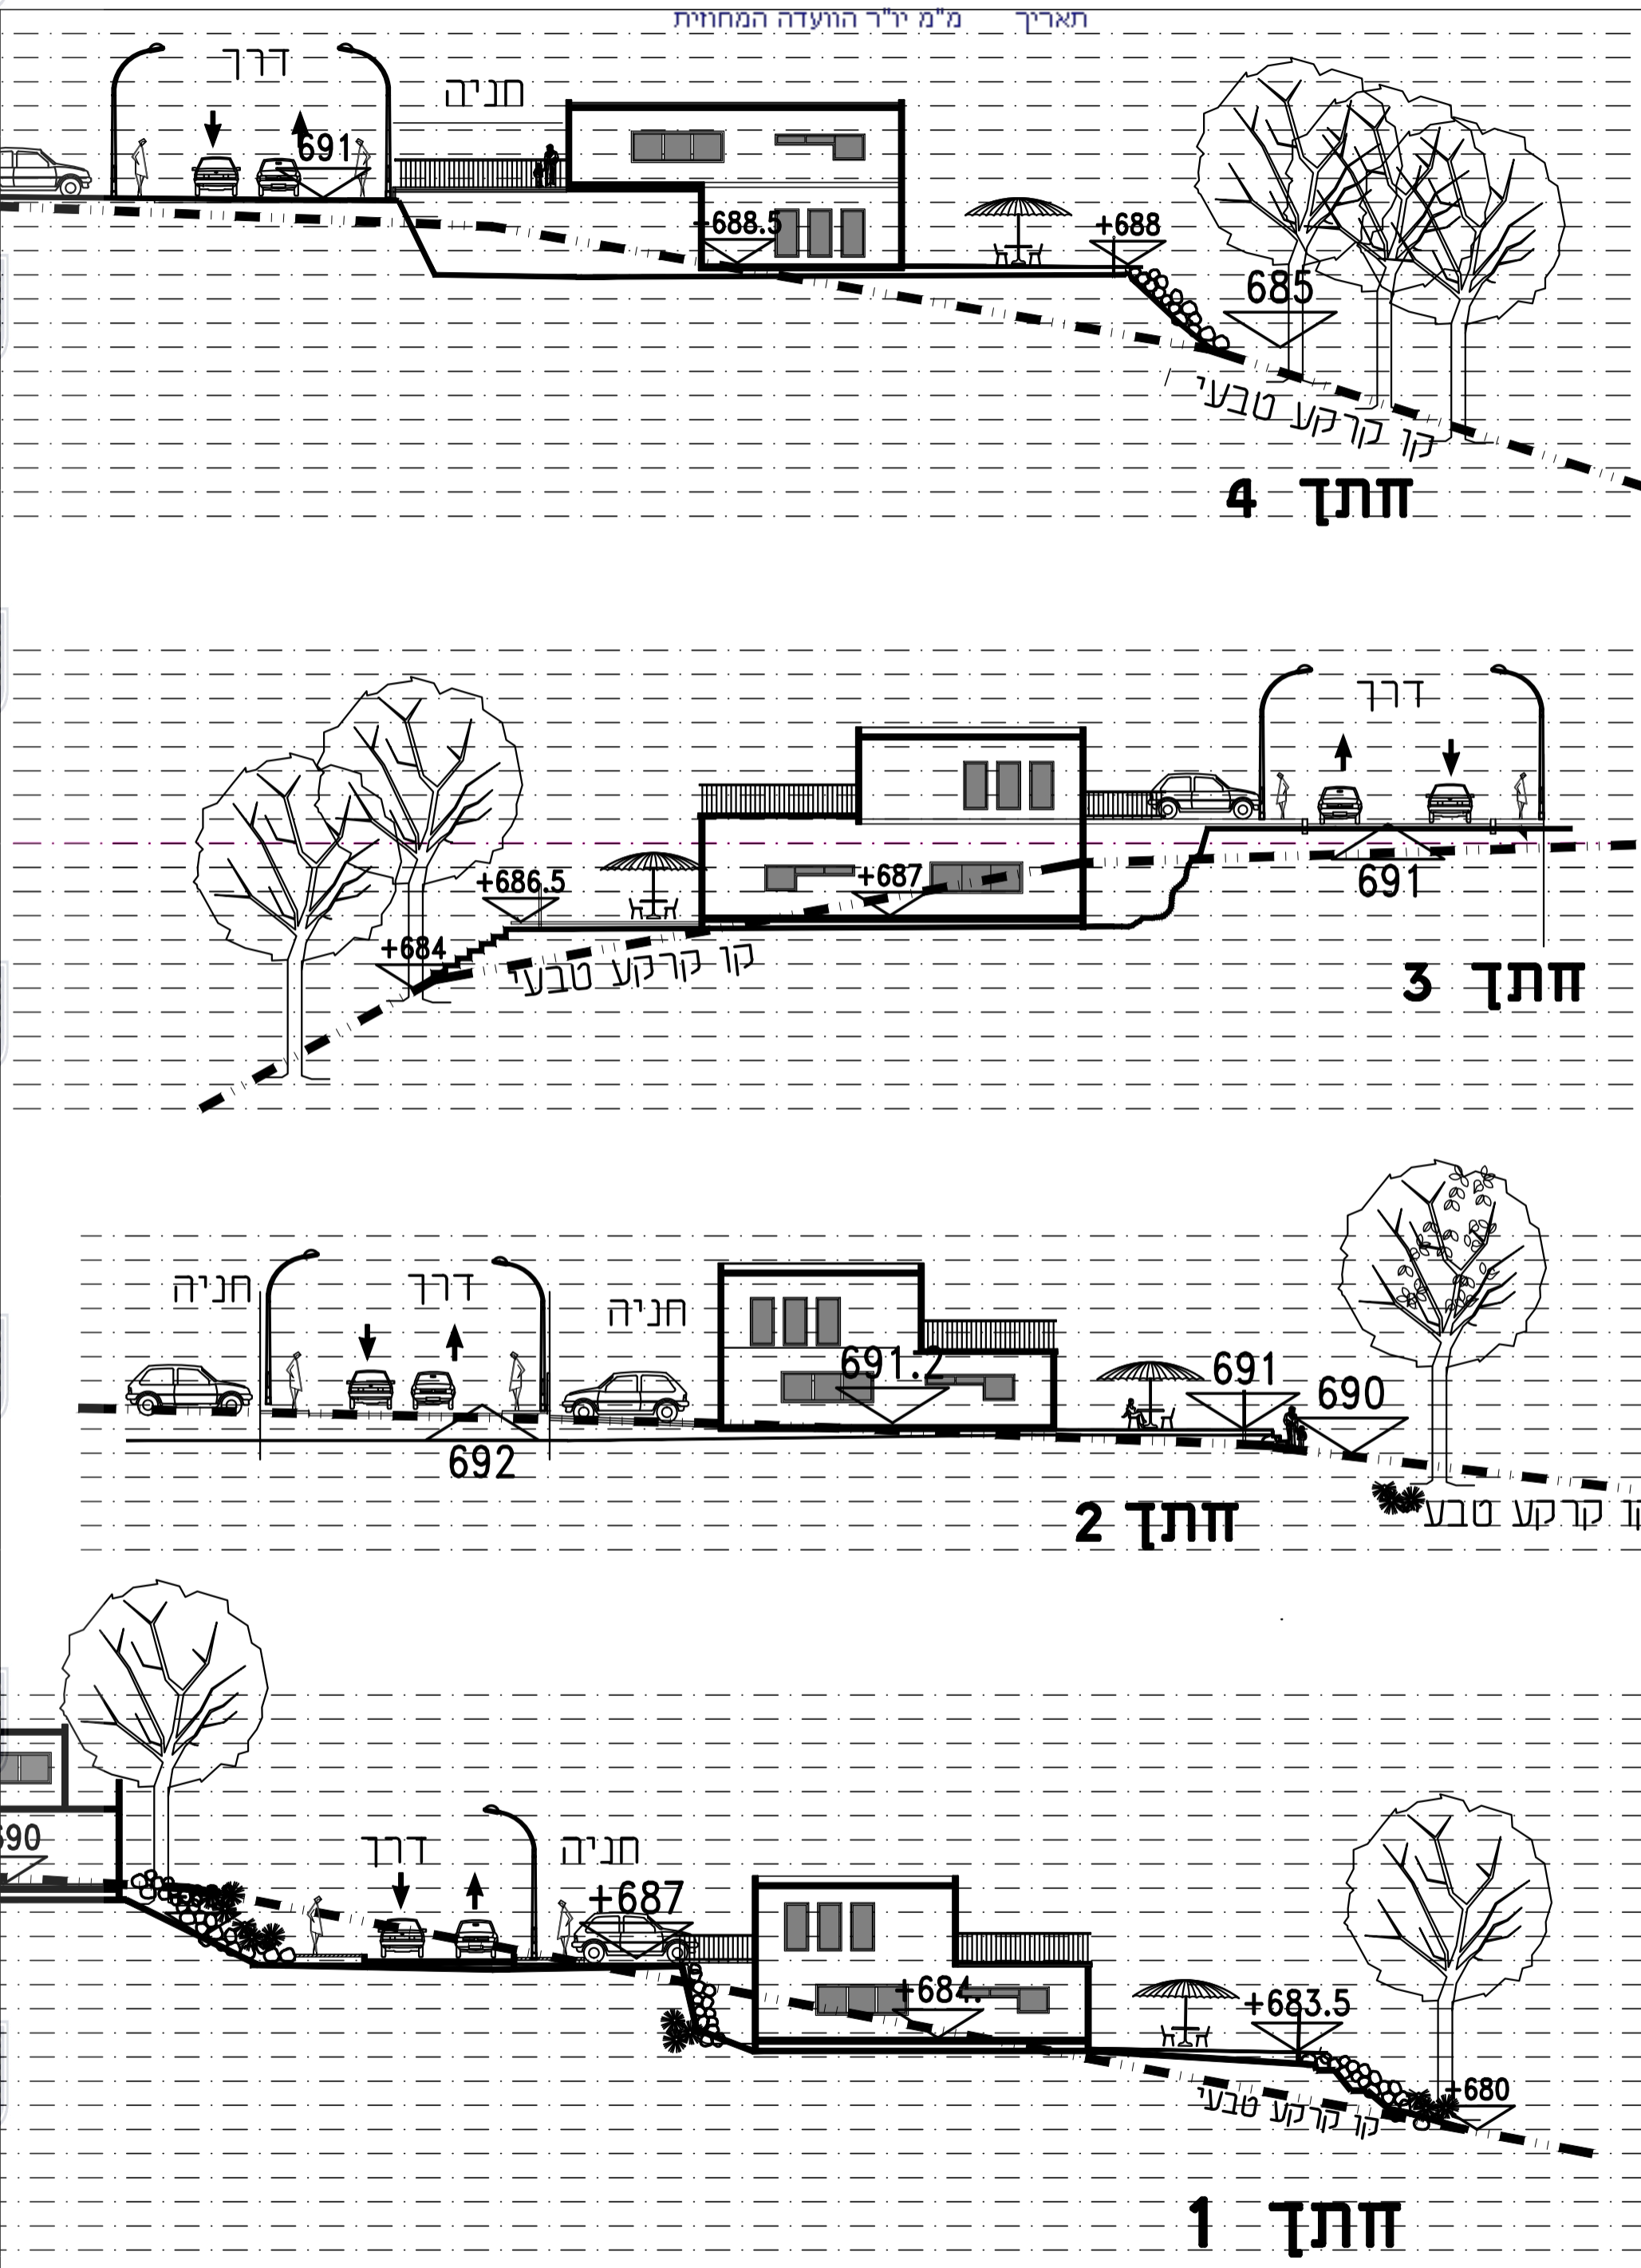

צתכים שכונה צפונית	
נספח לתכנית מס' 151-0392894	
קיבוץ צובה	
נספח לתכנית גליון 2 מתוך 2	
תחולה	מנחה
תיאור תאריך עריכת הנספח	צתכים אוקטובר 2015
רשימת חתרשימים	1:250
שם חרשים	-
שם חרשים	-
שם חרשים	-
שם חרשים	-
שמות וחתימות:	
עורך הנספח	שם: אדר דני בר-קטח תאגיד: א.ב. תכנונים 81036676
חתימה:	2.13
<small>הורחב/שולבו/נוקדו                  יום תחילת                  תוכנית/תוכנית                  ת.ד. 25286 תל אביב 61251</small>	