

נספח כבישים- חתכים לאורך

נספח לתכנית מס' 101-0202655









משולש עטרות

גליון 1 מתוך 1

תחולה	מנחה
תאריך עריכת הנספח	19/11/2019

רשימת תרשימים	קב"מ
תכנית	1250/2500
תרשים	-

שמות והתימות	מס: מחלקת הנדסה ומתקנים ויזמים בע"מ משרד: רד"י יבנה 3, ת.ד. 4579 דיפוז 31044 תל: 04-6611111 פקס: 04-8681112
עורך הנספח	
משרד:	

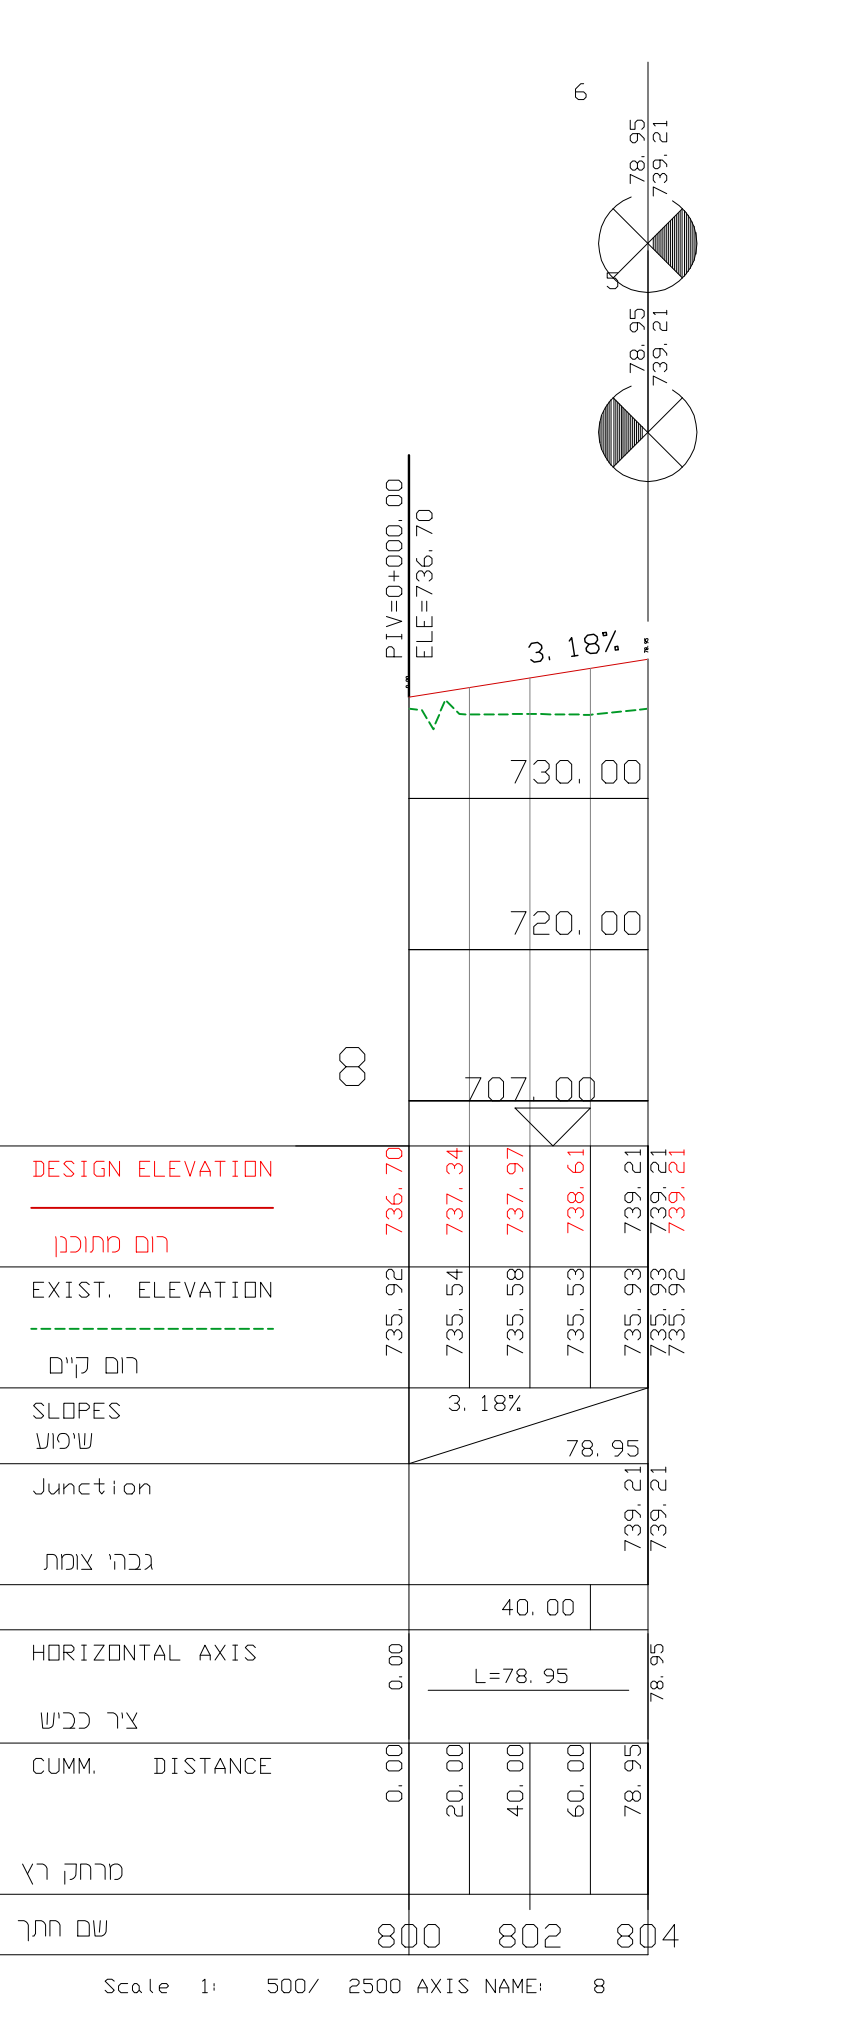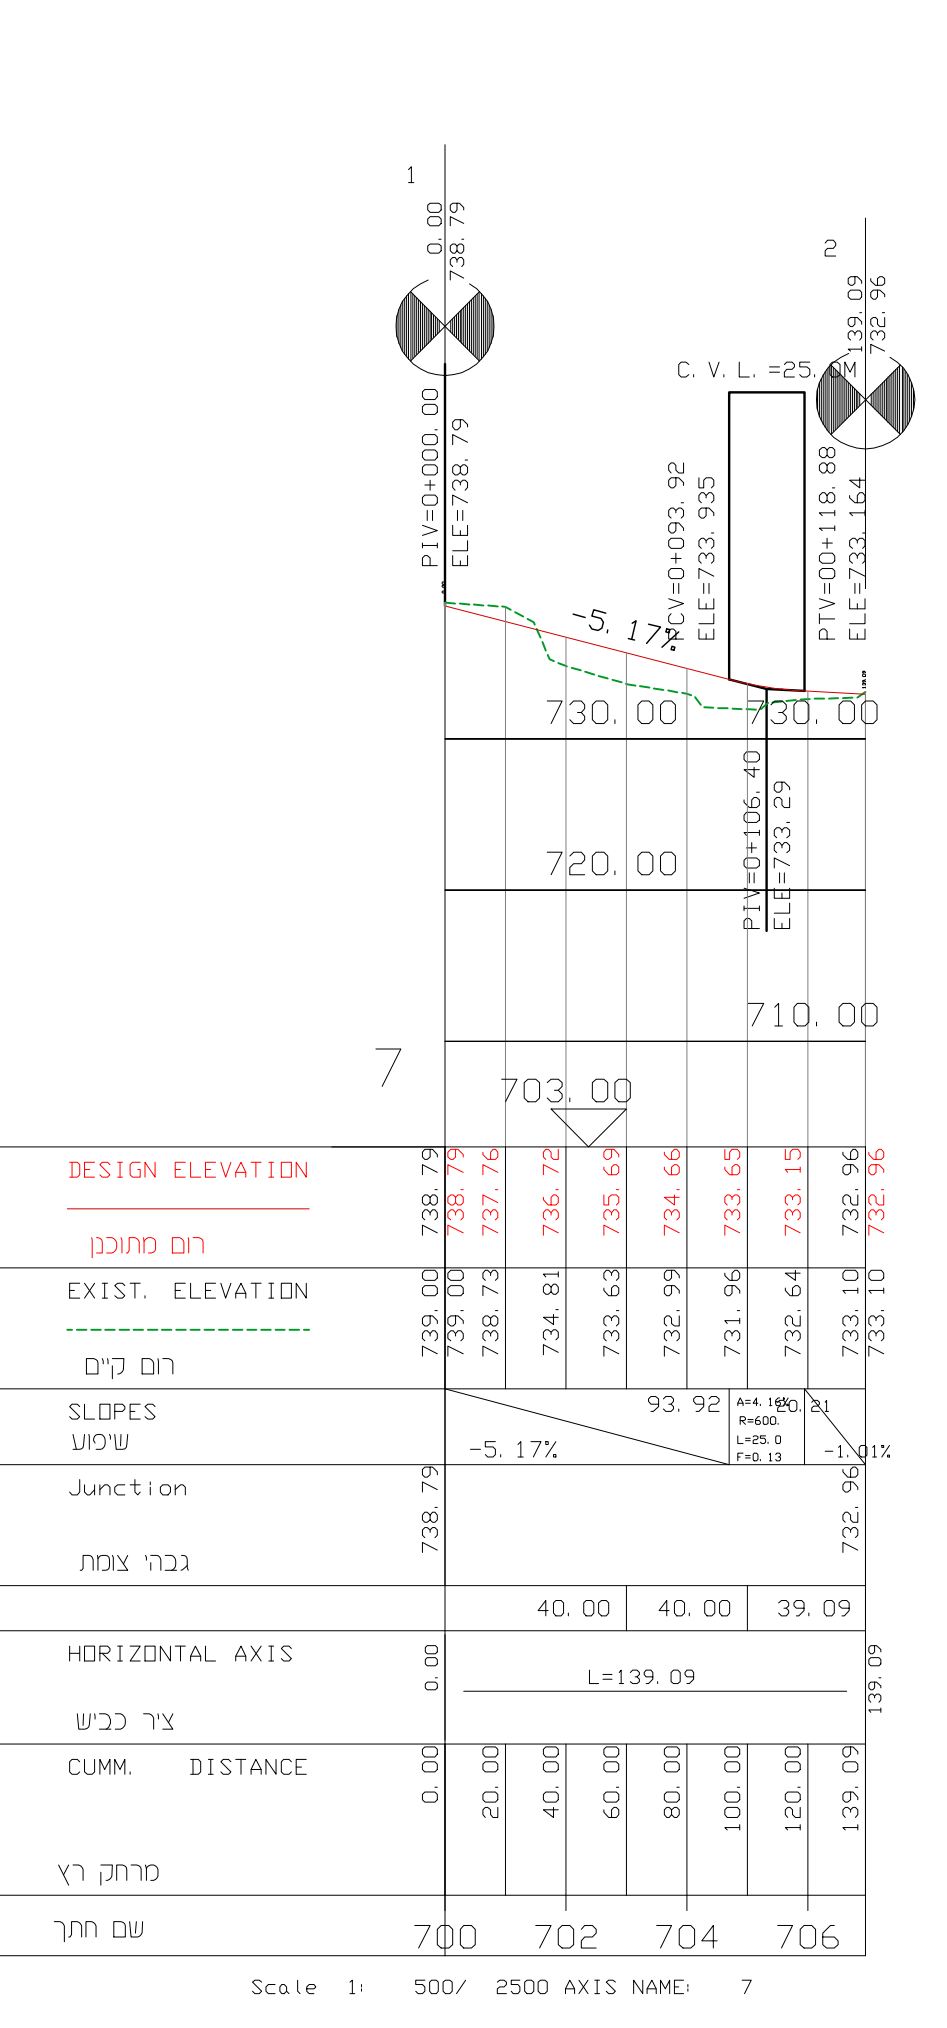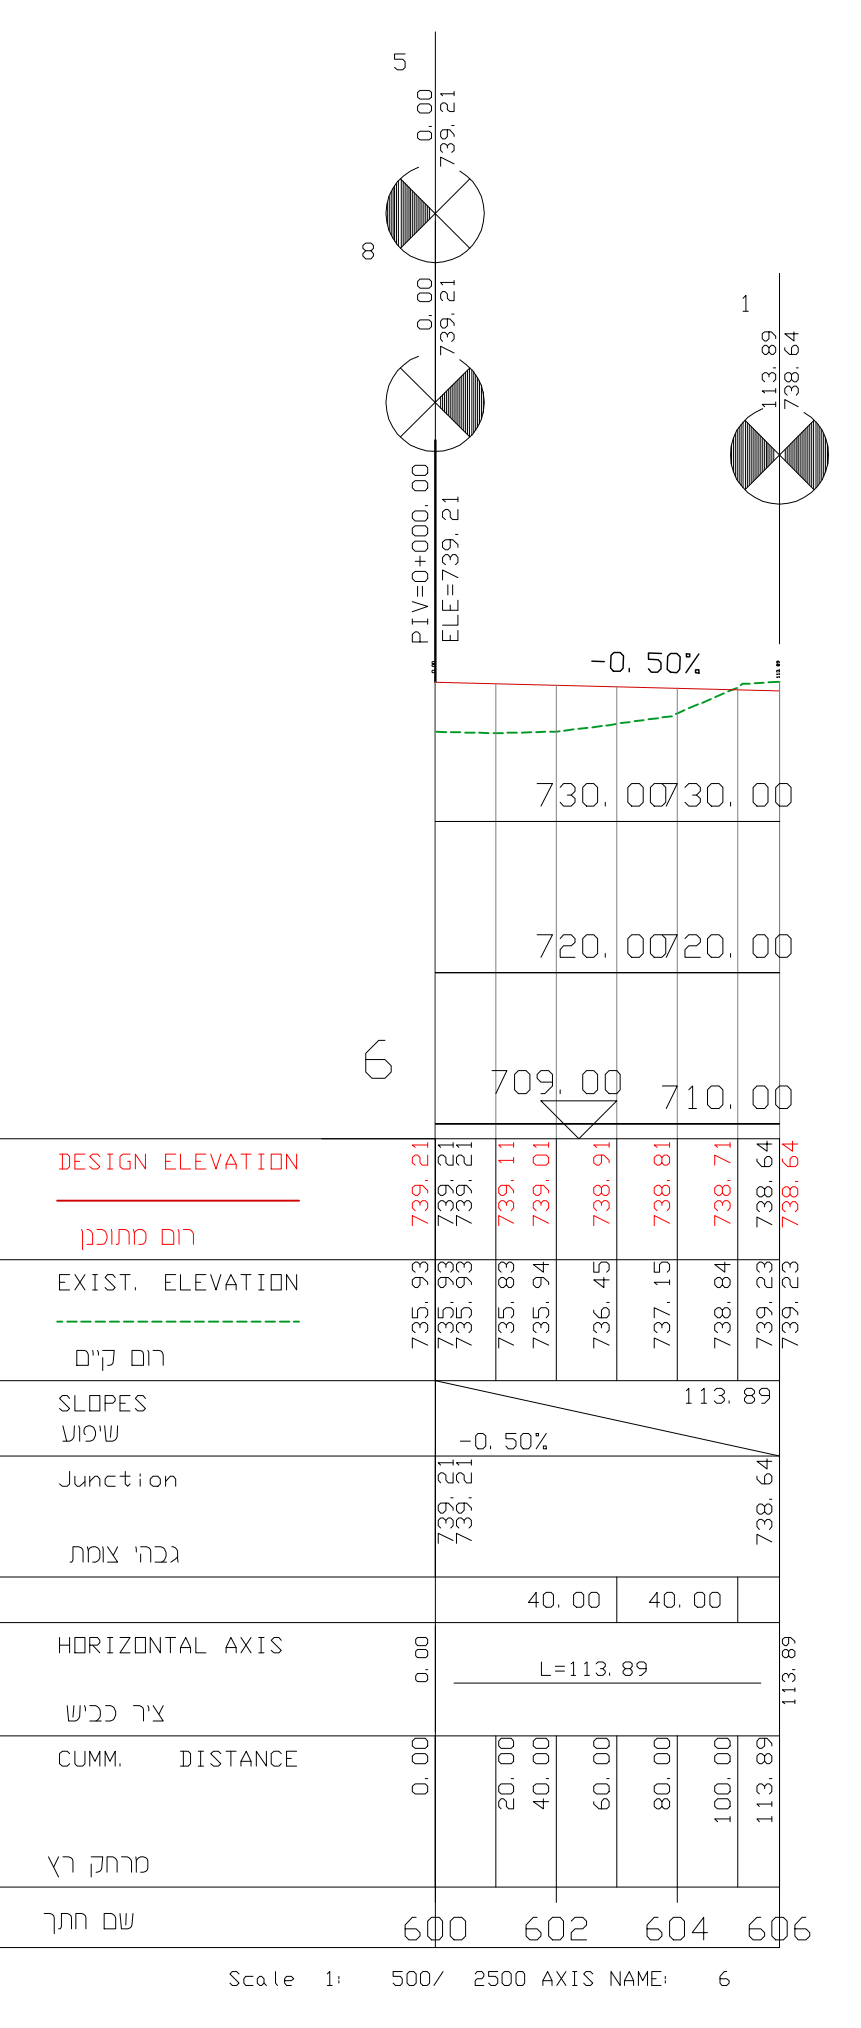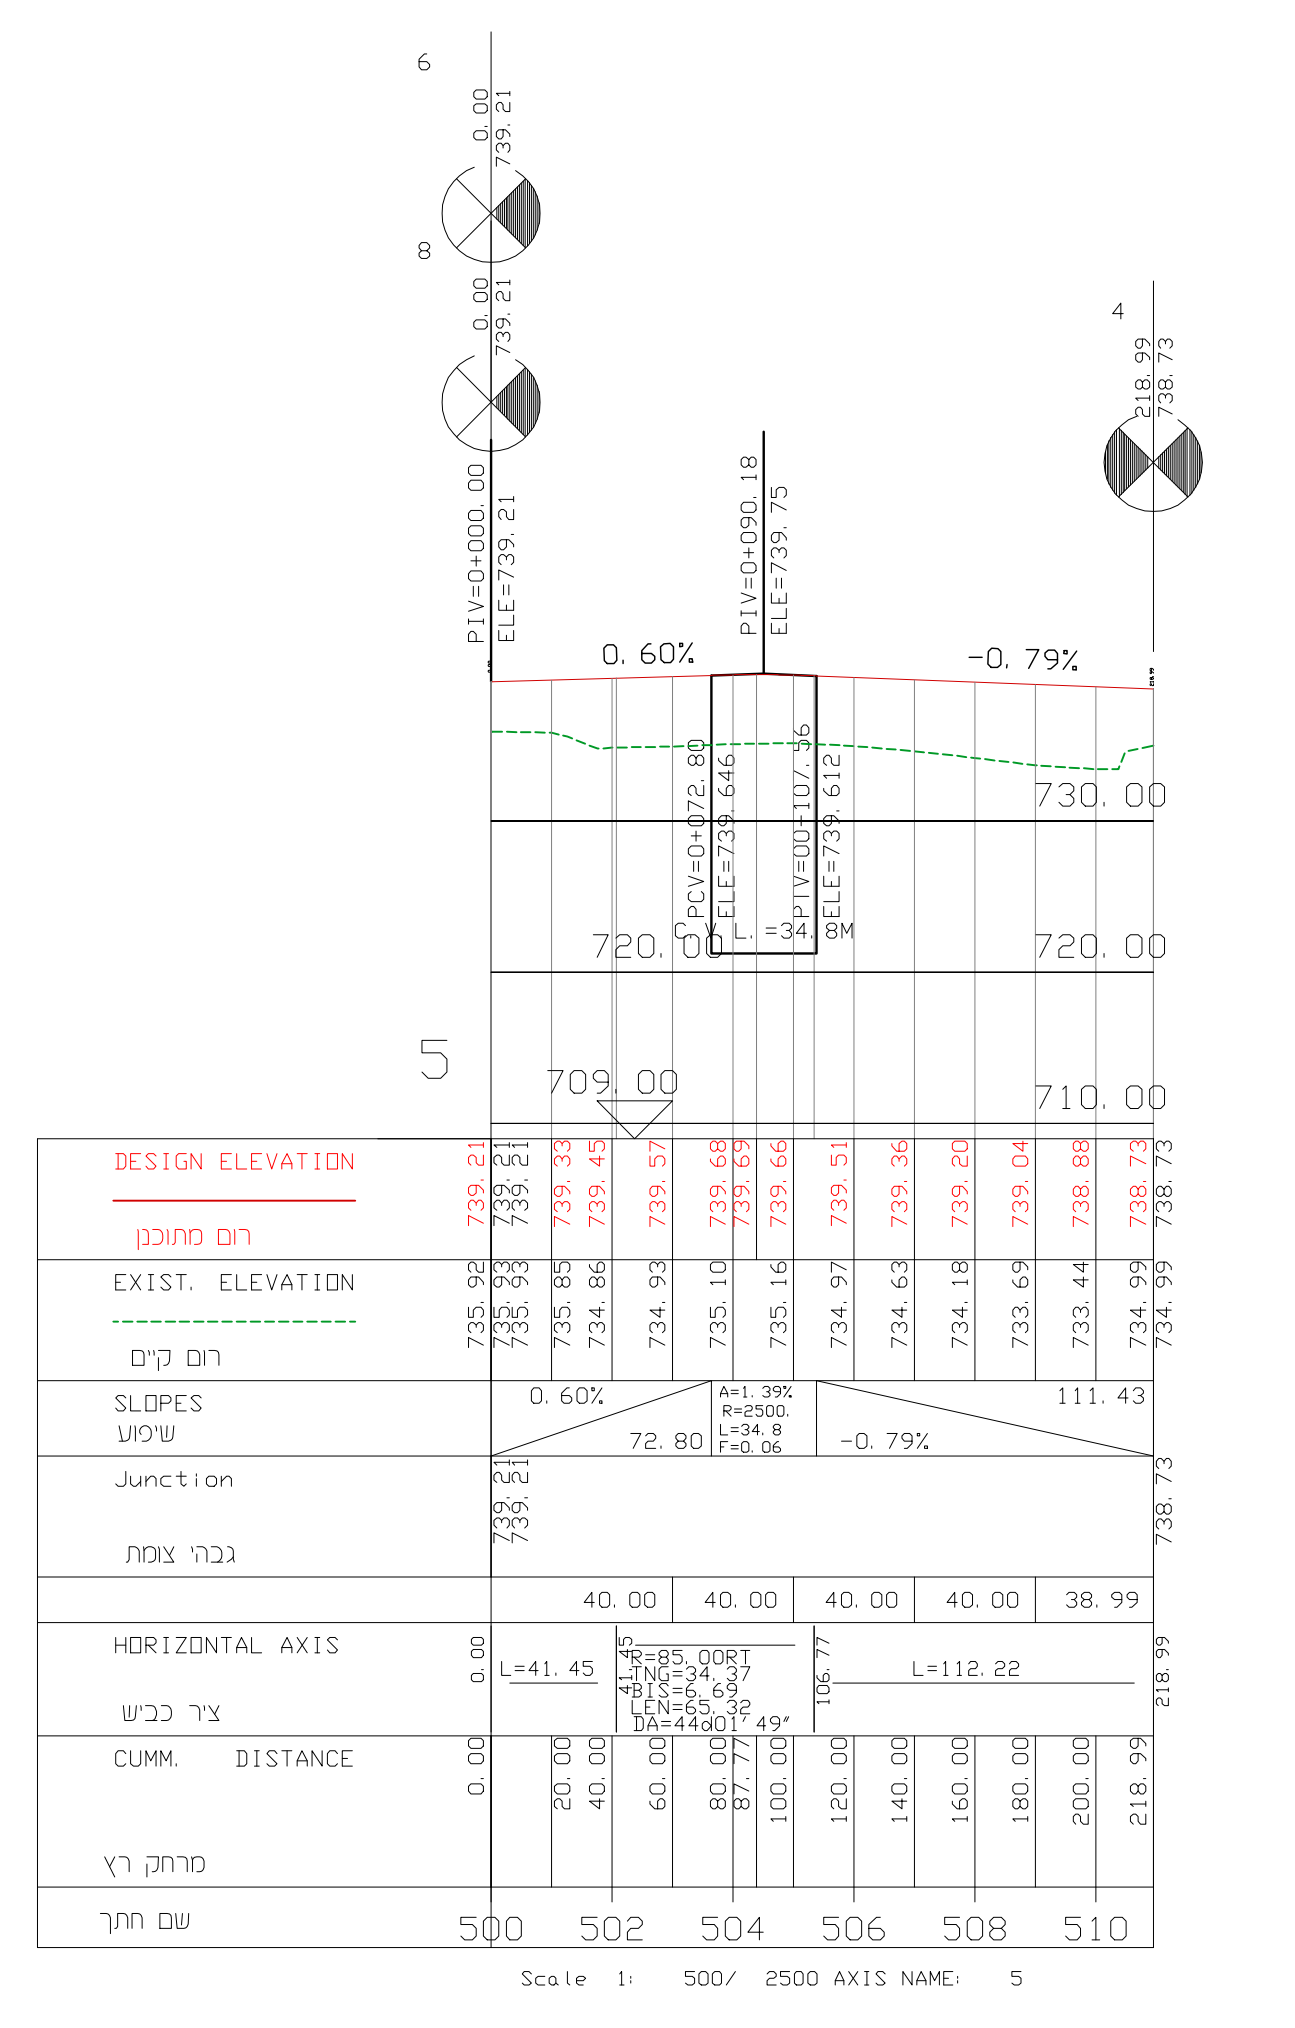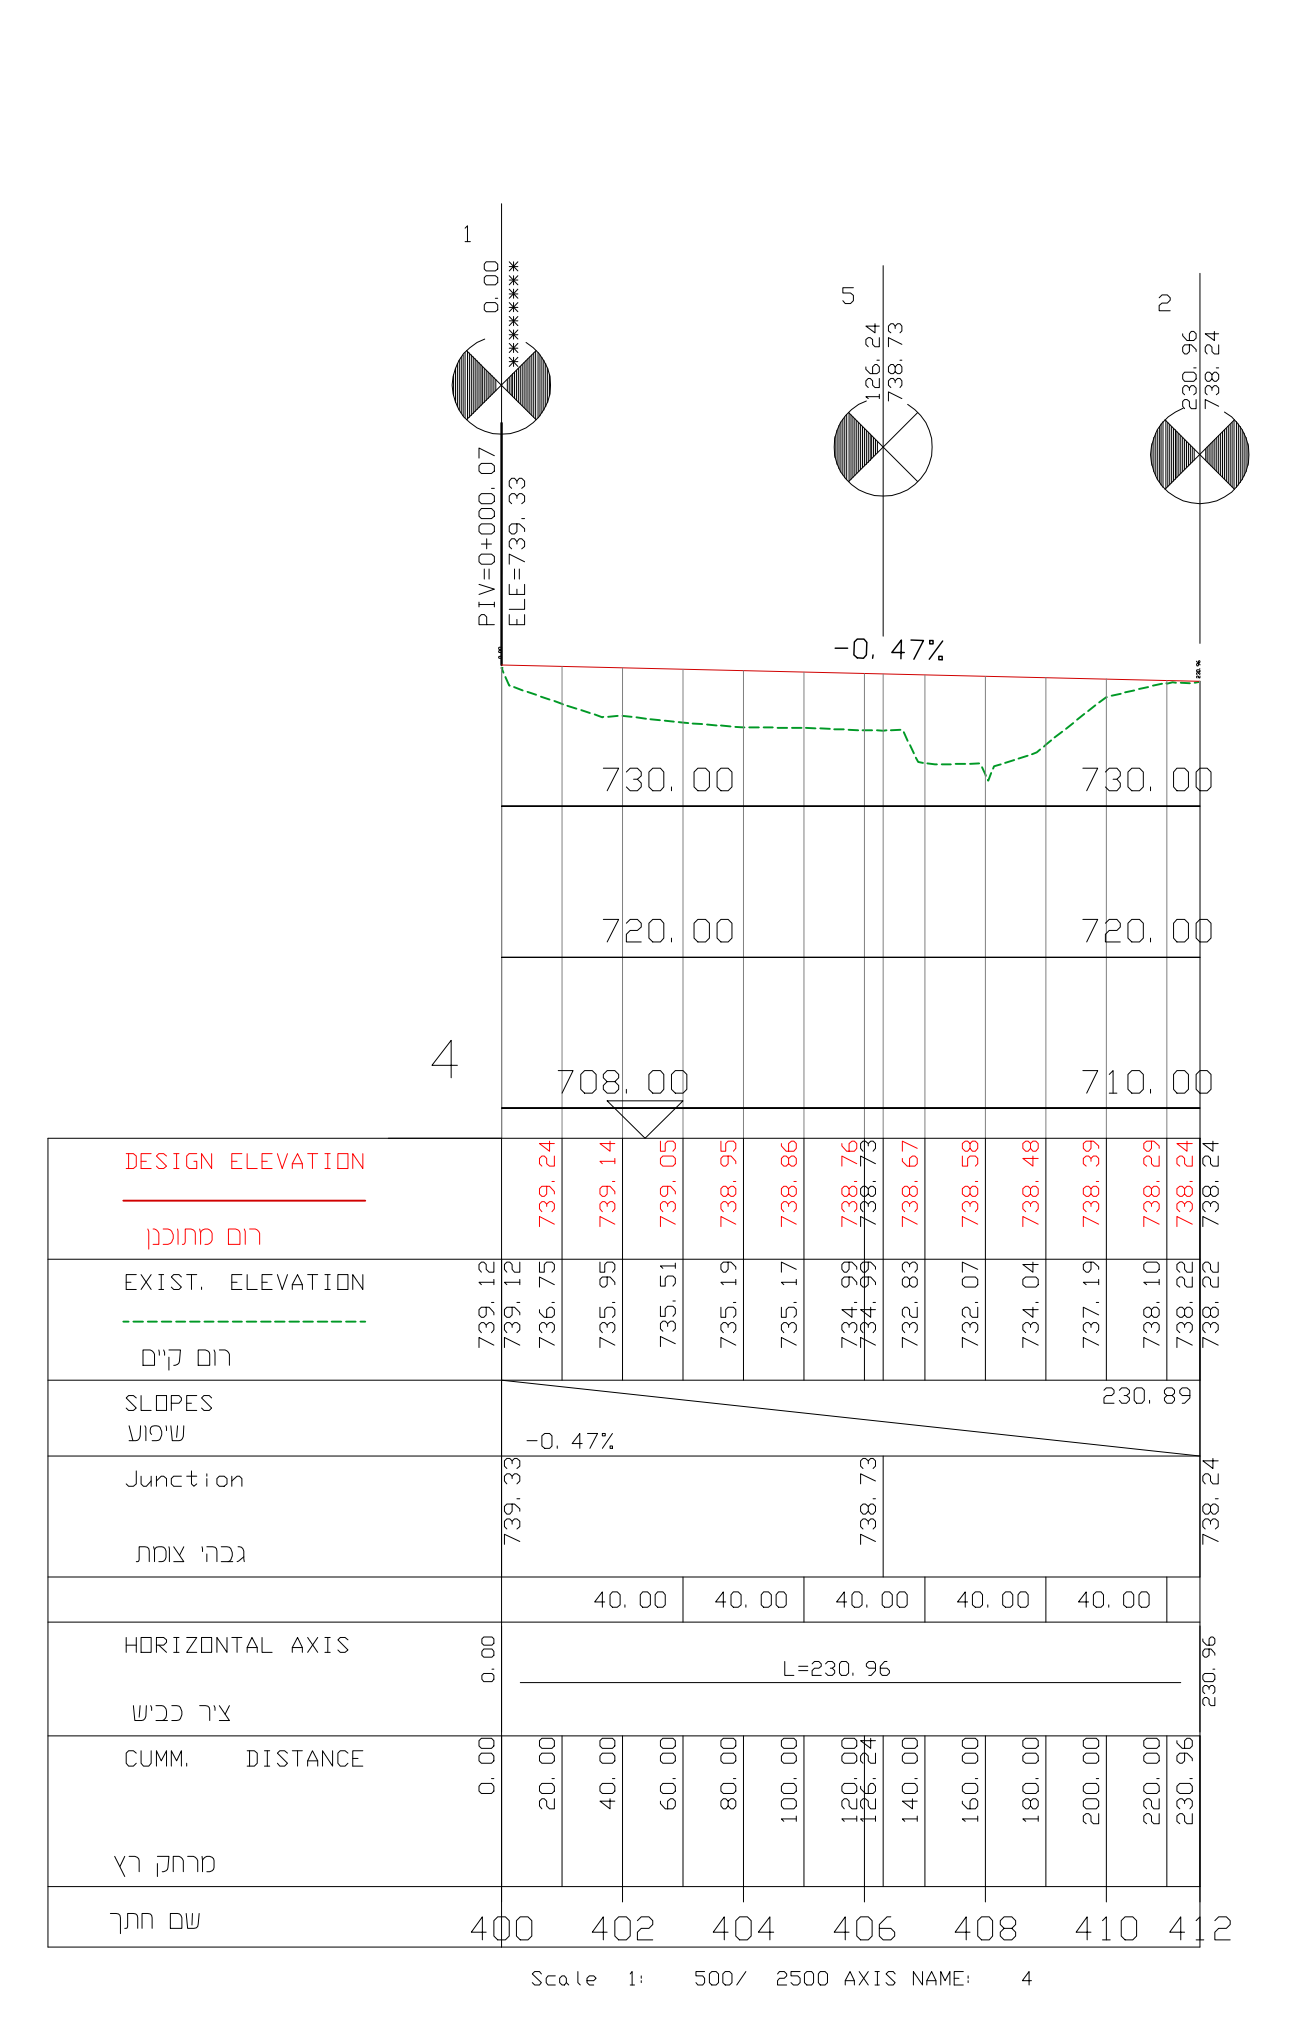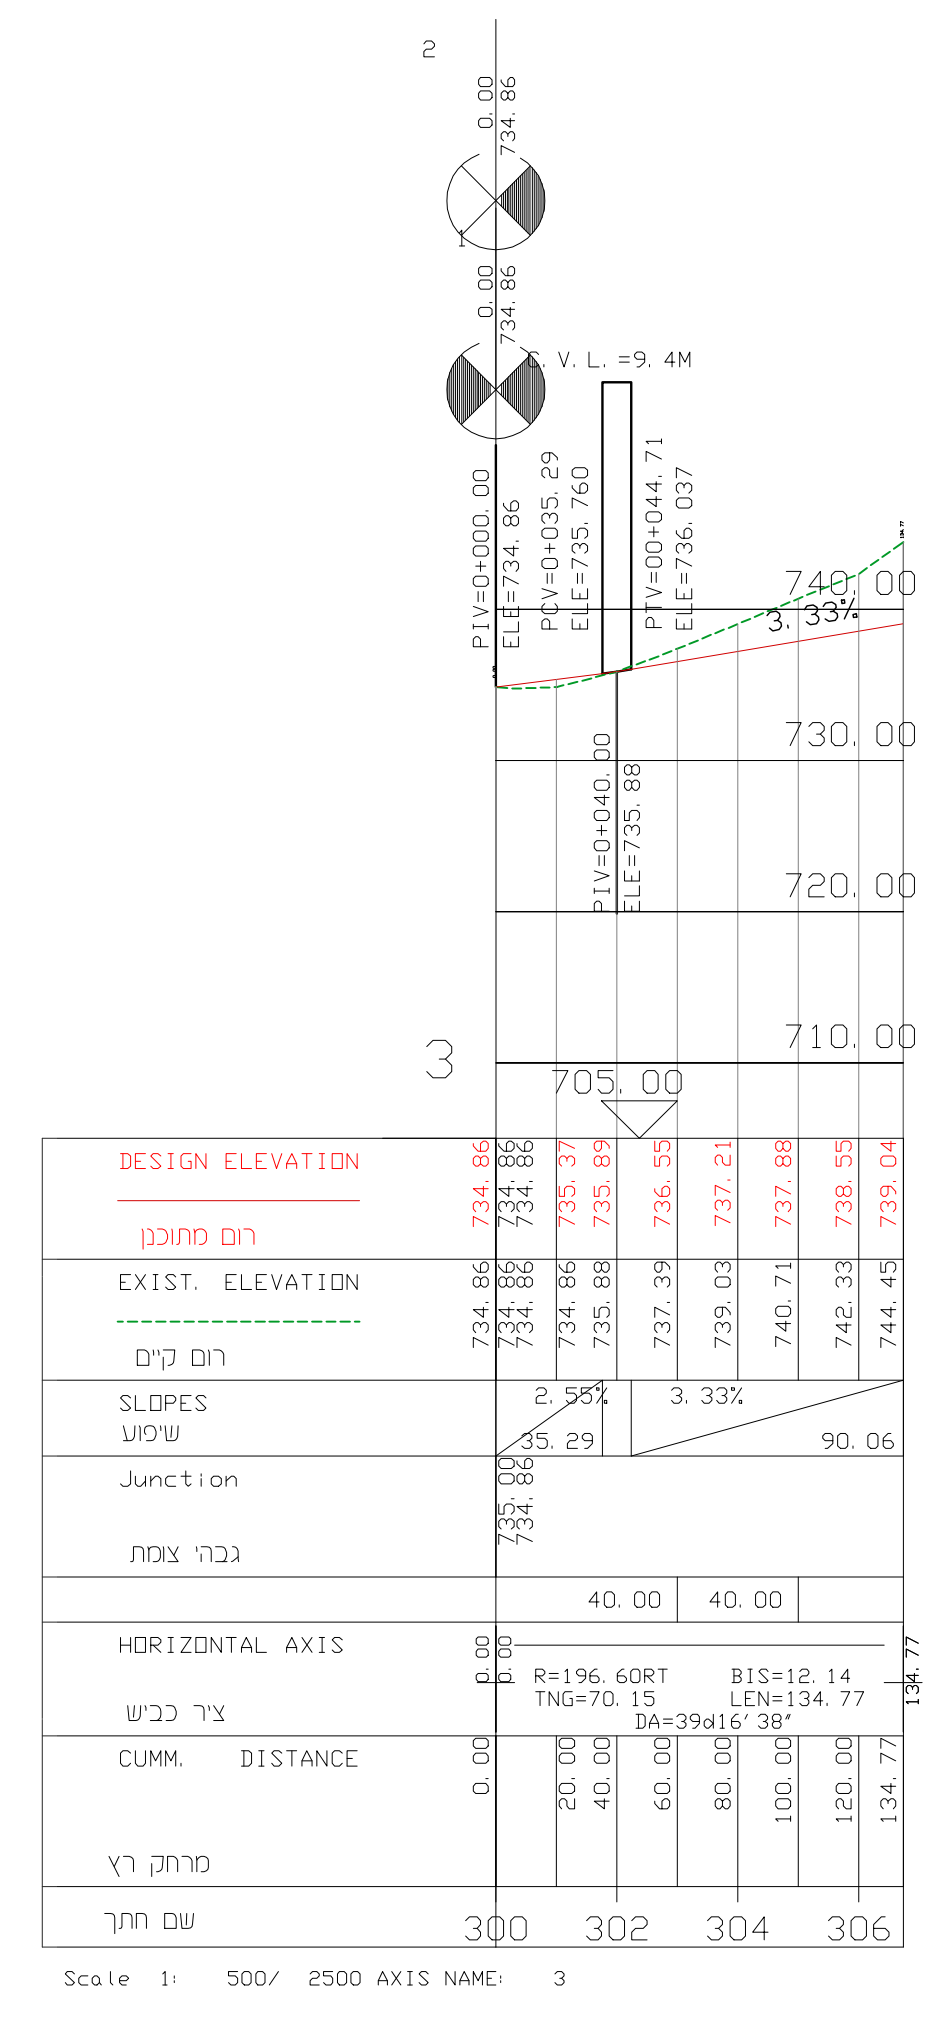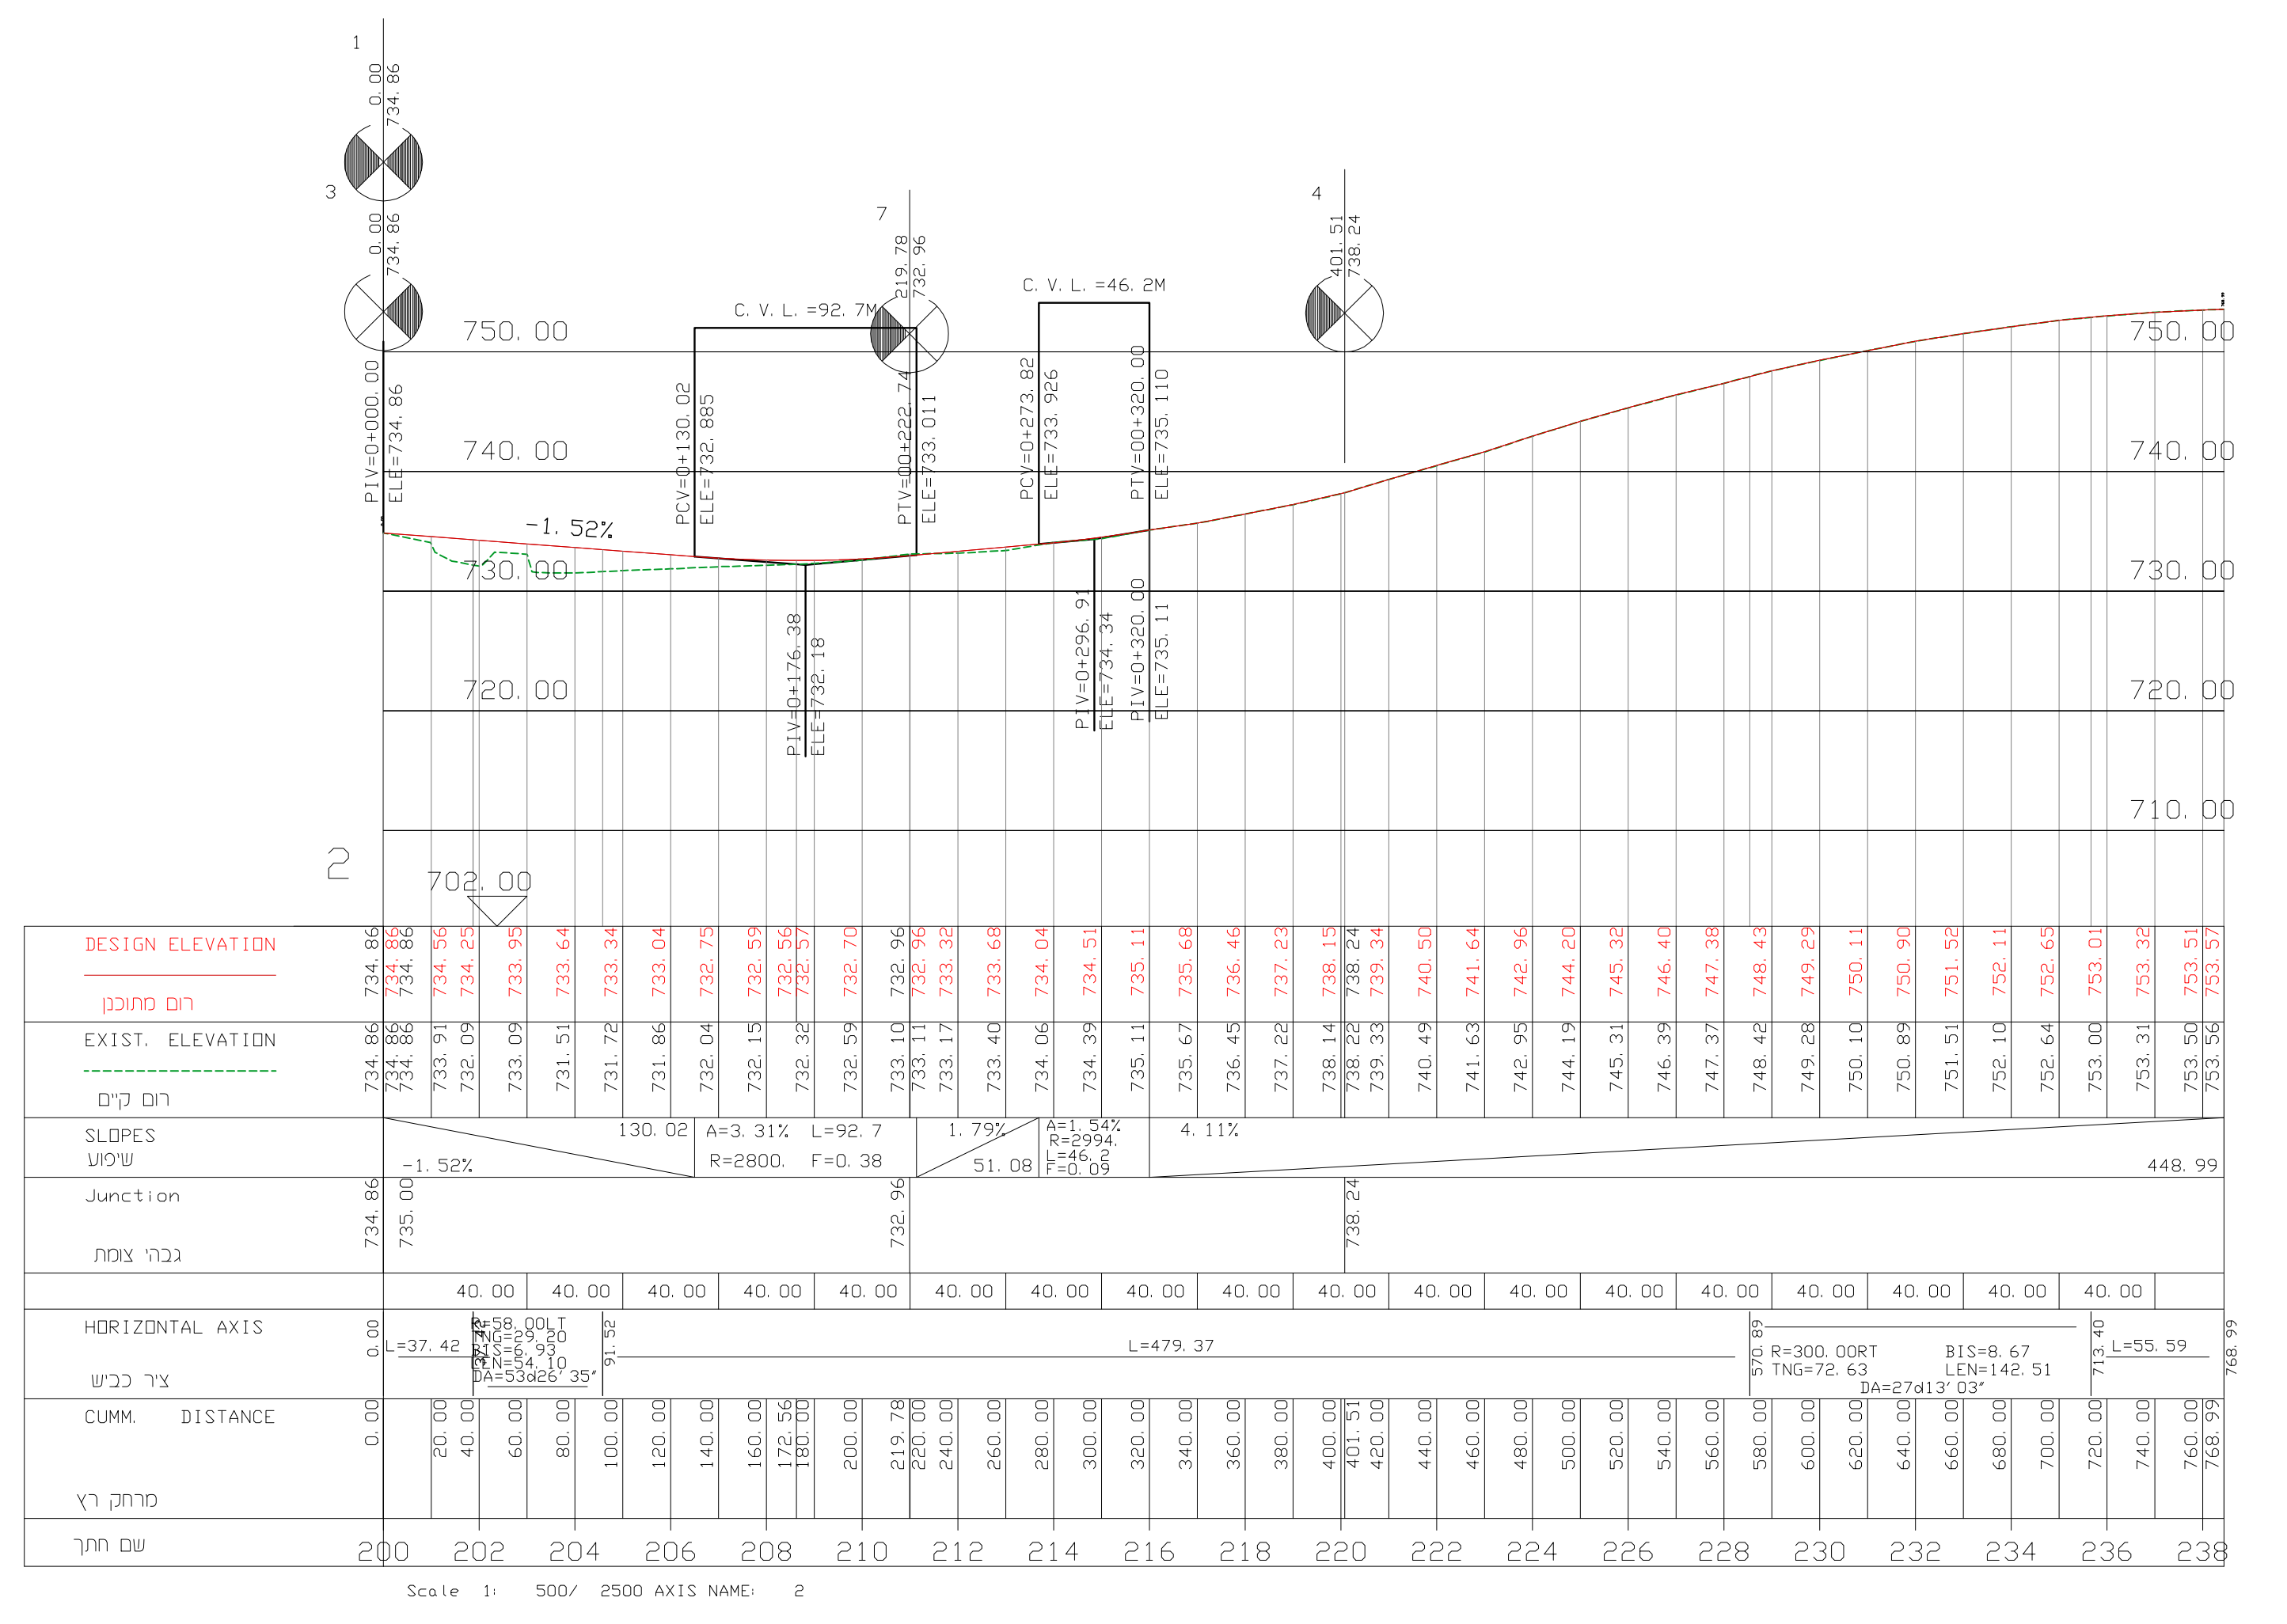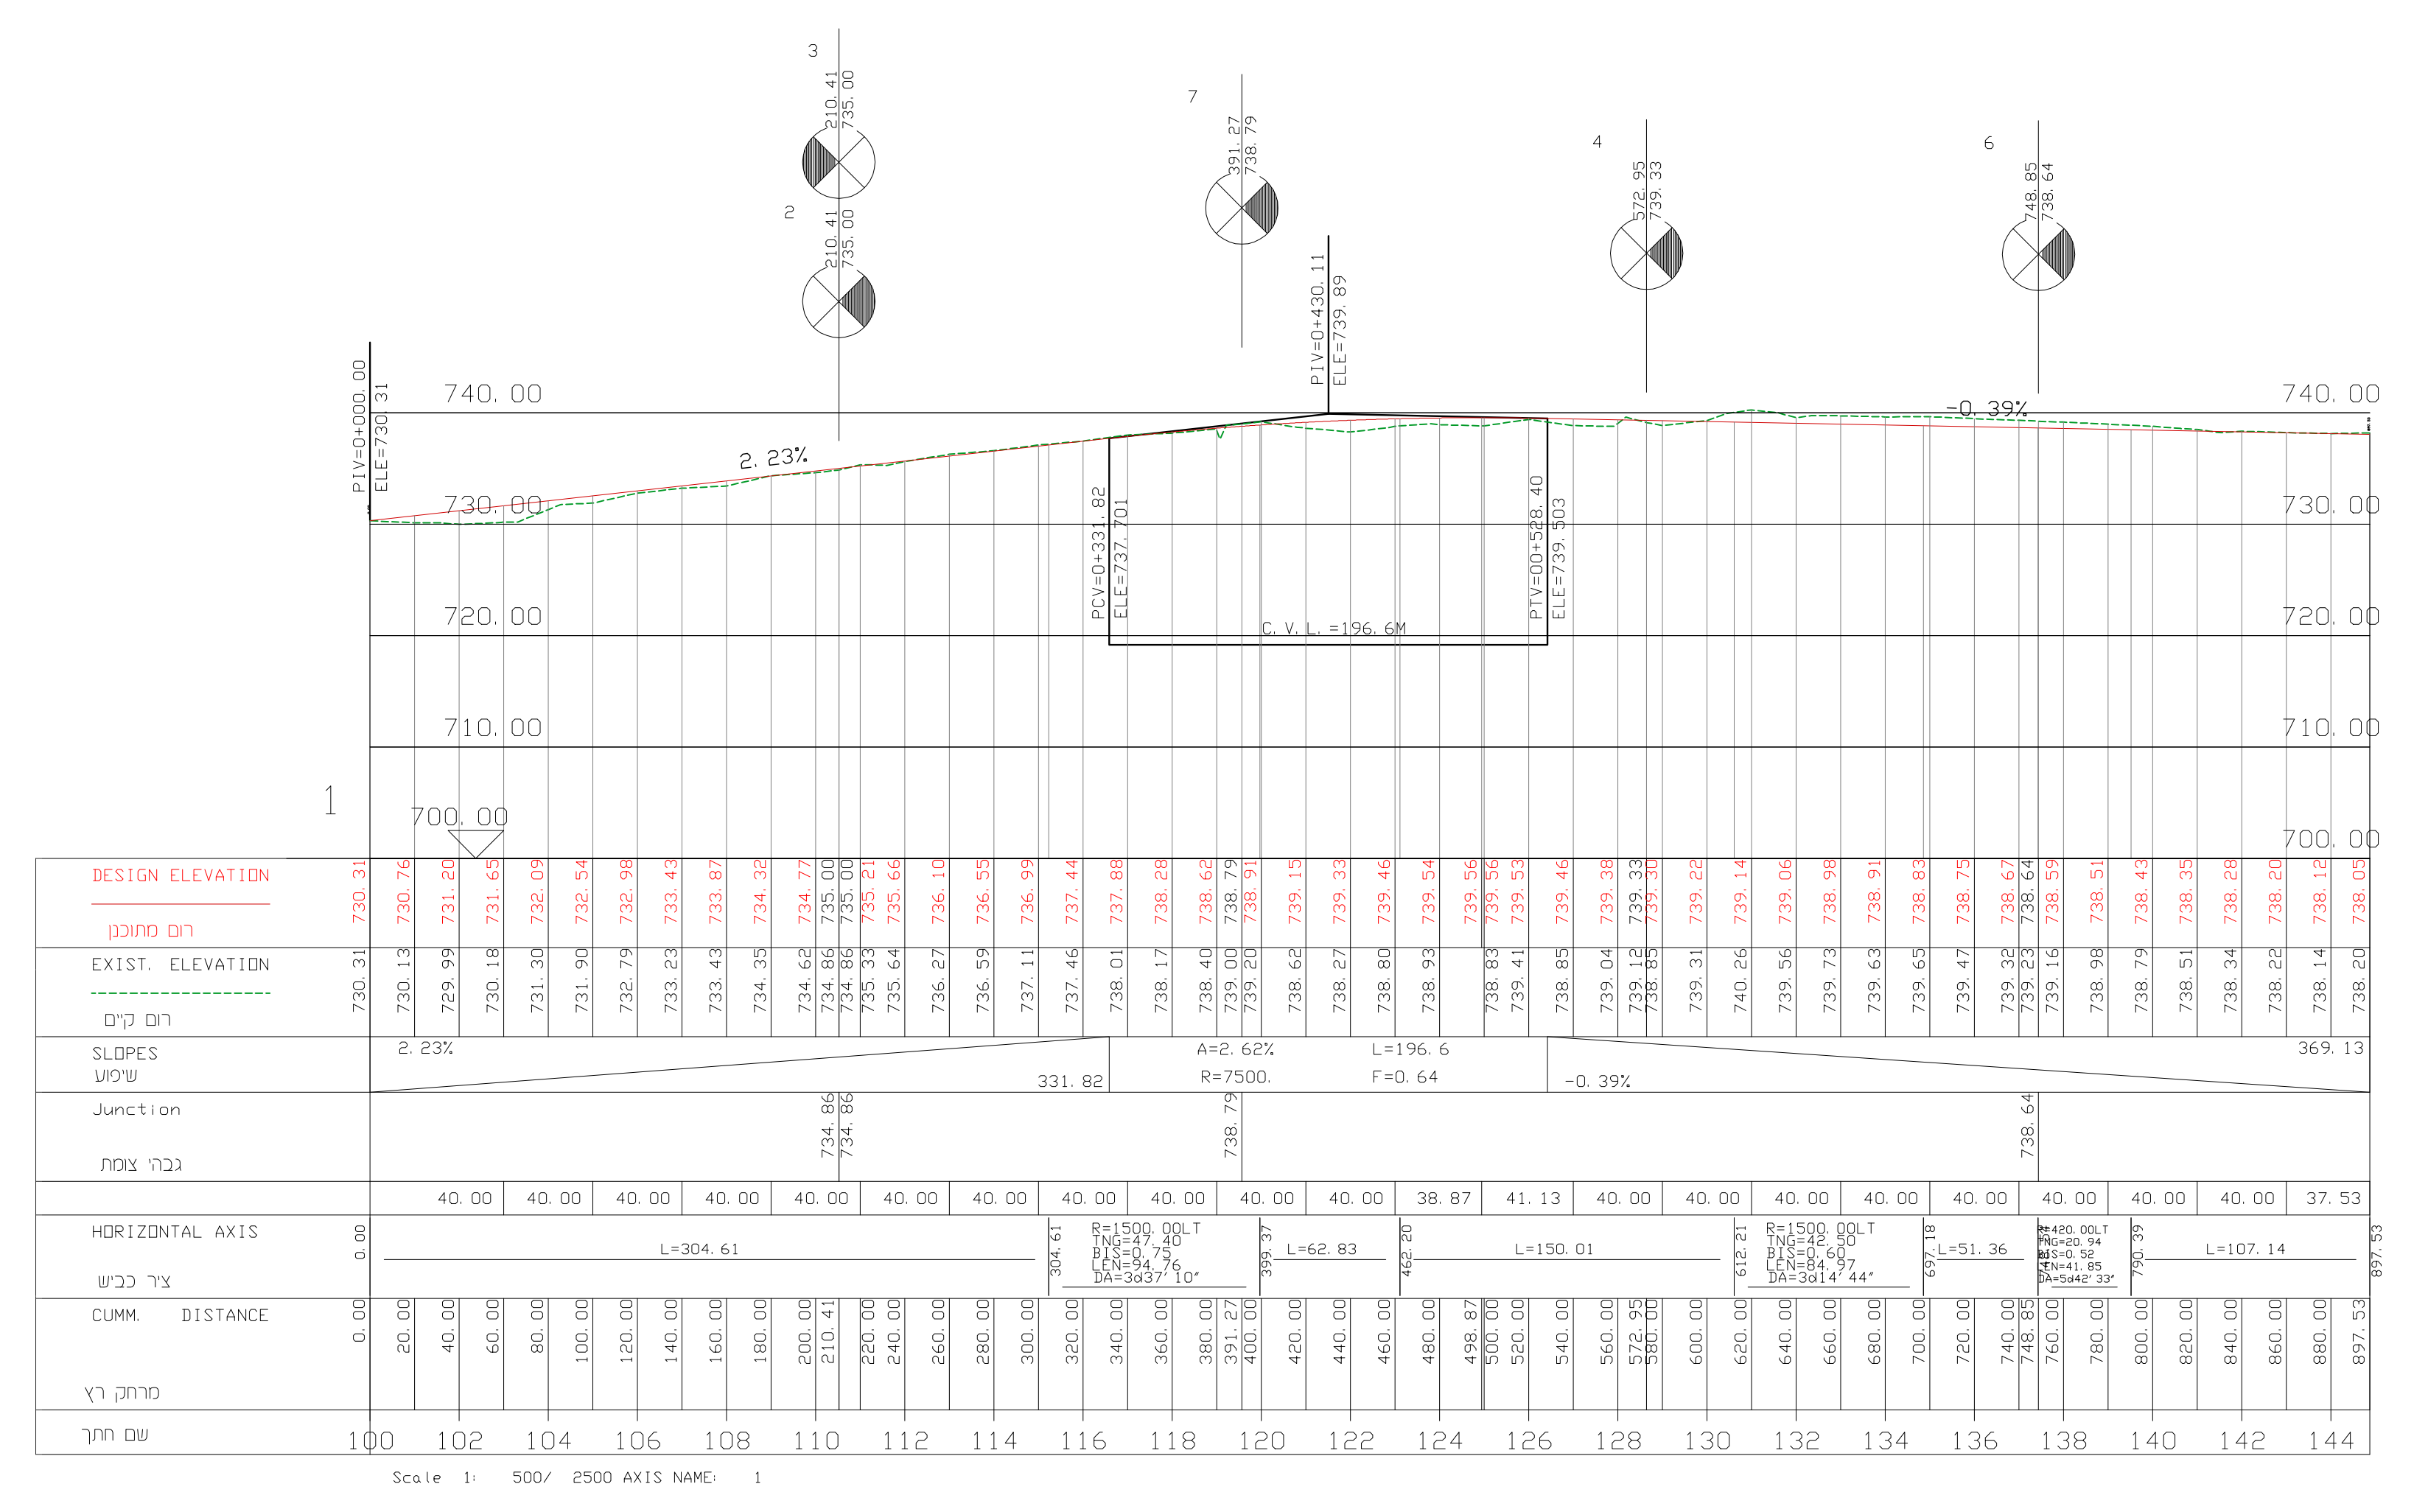

**ת.ד. 4579 דיפוז 31044**  
**אמי-מתרומ ספקי מים ומתקנים ויזמים בע"מ**  
**משרד: רד"י יבנה 3, ת.ד. 4579 דיפוז 31044**  
**תל: 04-6611111 פקס: 04-8681112**  
**אימייל: ta-office@amymetrom.co.il**