PRODUCED BY AN AUTODESK EDUCATIONAL PRODUCT

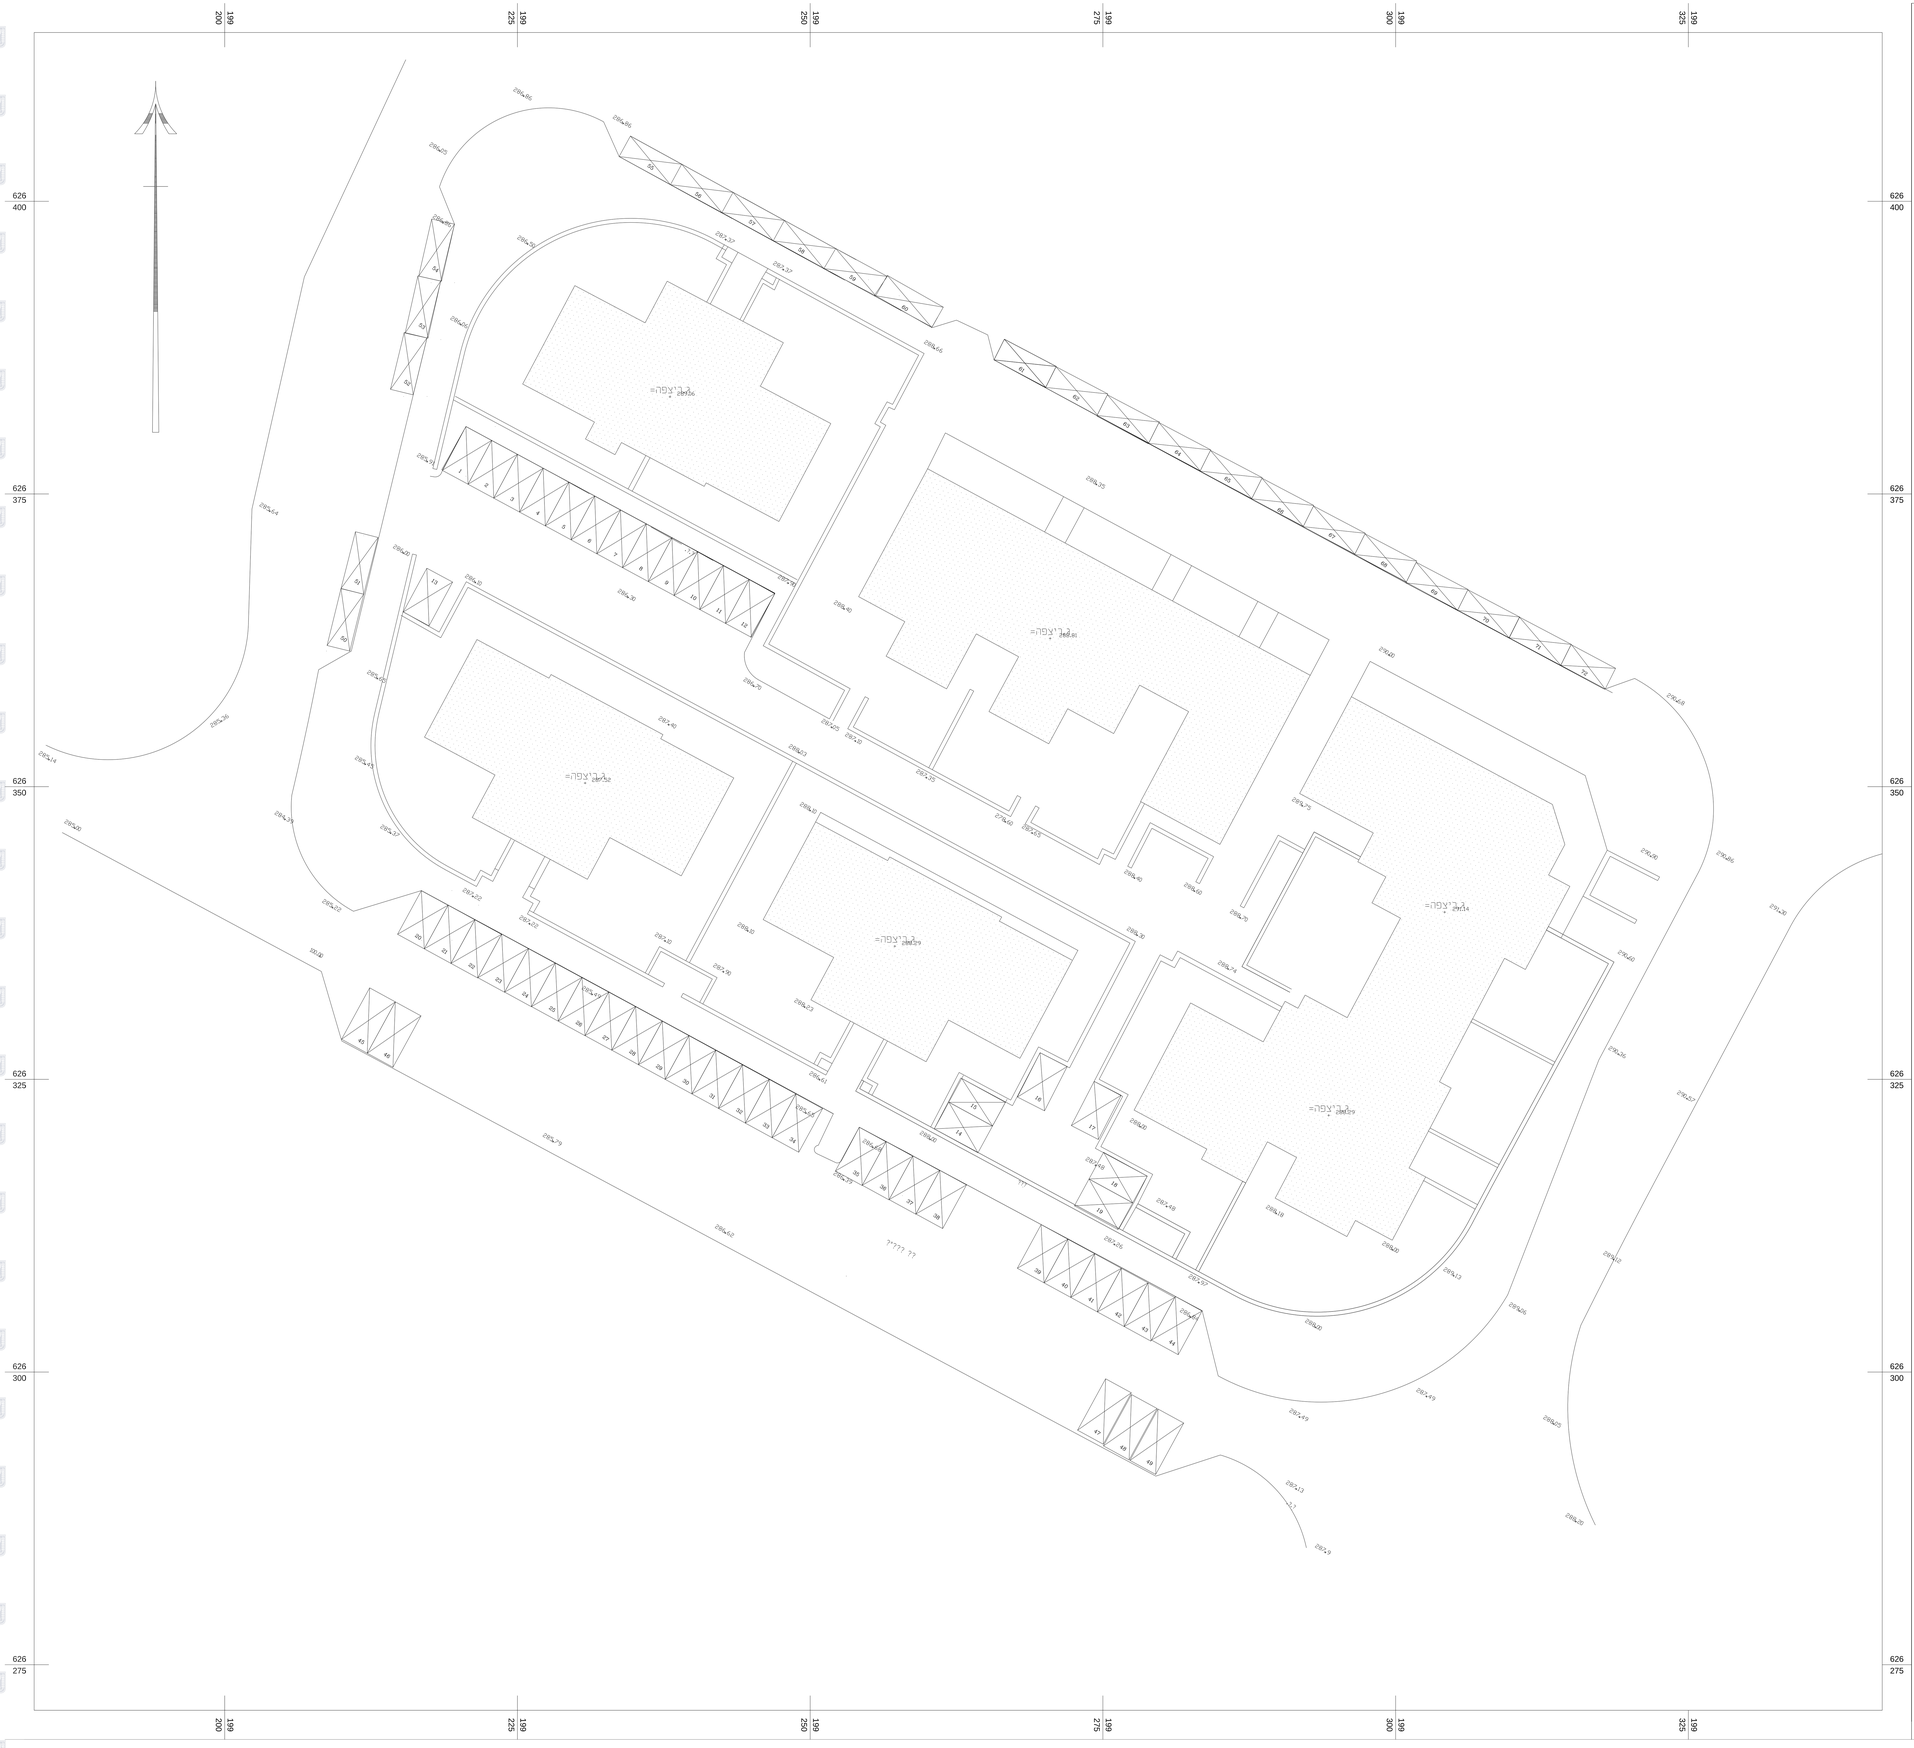


תכנית מספר 102-0182444

רח' יהודה הנשיא - הרחבת דיור

תכנית בינוי - נספח מס' 7

נספח חניה

## איזון חניה:

מס. מקומות חניה נדרש -

מגורים מס. יח"ד: 49, מס' מקומות נדרש 49X1.2=59

מסחר: סה"כ 925 מ"ר, מקומות חניה נדרש 1 לכל 100 מ"ר=10

סה"כ מקומות חניה נדרש 59+10=69

הערה (לפי נספח חניה מ'/בב/853: מס. מקומות נדרש - 59

מתוכם 14 בתוך המגרש ו-44 ברחובות הסמוכים)

מס. מקומות חניה קיים : לפי נספח חניה זה -

קיים 72 מקומות חניה, 19 בתוך המגרש, 53 ברחובות הסמוכים

קנה מידה 1:100

| | | | |
|---|---|---|---|
| מנהל הפרויקט | | | |
| | | | |
| | | | |
| | | | |

תאריך: 20.6.2016

PRODUCED BY AN AUTODESK EDUCATIONAL PRODUCT