

נספח תנועה

נספח לתכנית מס' 617-0444844

מגרש 67, שכי המייסדים,
קרית מלאכי

גליון 1 מתוך 1

תחולה	מחייב חלקית
תיאור	מחייב חלקית לעניין כניסות ויציאות למגרש ומסי מקומות חניה.
תאריך עריכת הנספח	12/02/2019
קנ"מ	1:250
תרשימים נוספים	קנ"מ
שם תרשים	
שם תרשים	
שם תרשים	
שמות וזחתימות:	
עורך הנספח	שם: עמי גוטליב
	תאריך: עמי גוטליב
עמי גוטליב מהנדס כבישים ותנועה מ.ר. 108188	

מזרא:

- גבול מגרש:
- - - קו בנין:
- · - · - קו בניין עילי:
- - - חניה מתוכננת:
- · · מיספור חניה: 21
- חניה אספלטית:
- ריצוף:
- גינון:


הערה:

התמרוכים המצוינים בתכנית הינם תמרוכים מתוכננים. אין התכנית אחראית לתמרוך קיים מחוץ לתחום התכנית.

טבלת מאזן חניה

סה"כ חניות מתוכננות	חניות לנכים * מתוך הכמות הכוללת בשטח פרטי כלא תמור	סה"כ חניה דרושה עפ"י תקן ארצי	מס' יחיד
8	חניה מס' 5	4x1=4	יחיד לפי תביע מאושרת 7/122/03/18 4
	סה"כ 1	2x1.5=3	תוספת יחיד 2
		סה"כ דרוש 7	סה"כ 6

החניות מתוכננות לפי רמת שירות 1
אין לשלט חניות נכים אלא עם יש דייר נכה בבניין

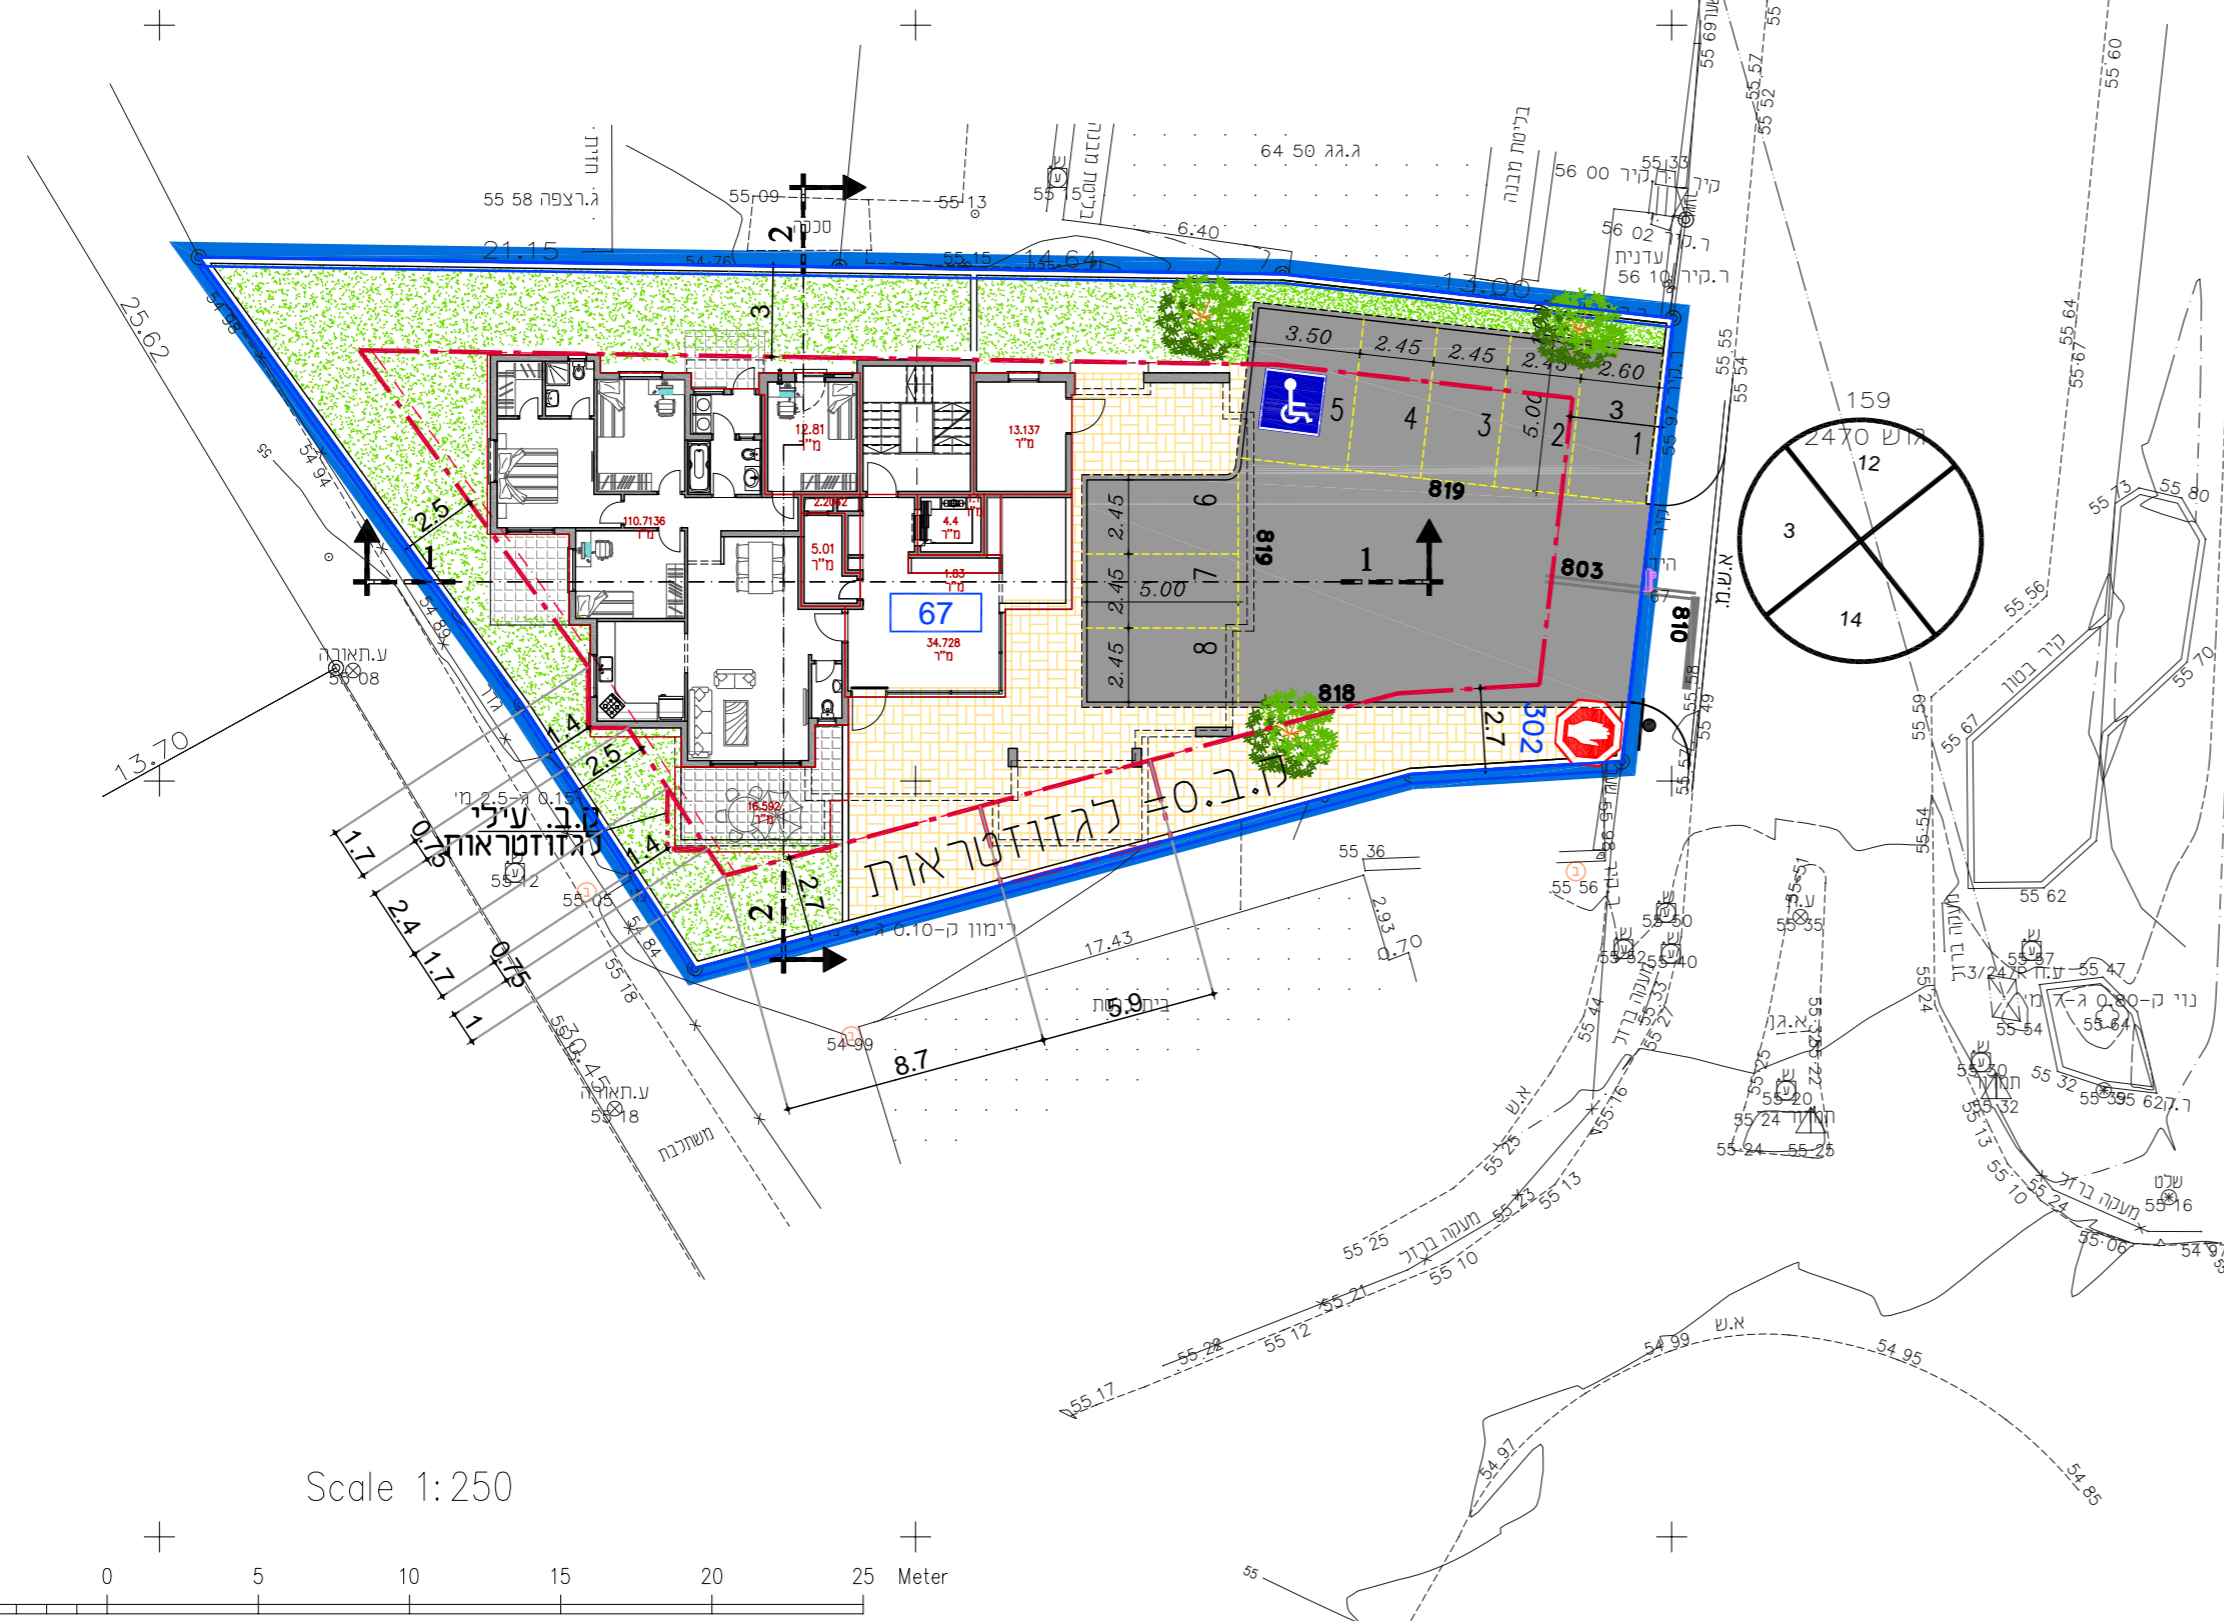

176
550
176
575
176
600
626
800
626
775
626
750
626
725
176
550
176
575
176
600
626
800
626
775
626
750
176
550