


תכנית מס. 6601
תכנית בינוי ופיתוח - נספח מס. 1
ק"מ 1:100

דיושב שטחים:


	שטחים עיקריים מ"ר		שטחי שירות מ"ר		שטחי מפרט מ"ר	
	מ"ר	מ"ר	מ"ר	מ"ר	מ"ר	מ"ר
חניה	—	—	352.00	352.00	—	—
מסחר	238.12	238.12	—	—	32.97	32.97
מוסד	512.32	512.32	—	—	80.10	80.10
מגורים	227.92	227.92	—	—	26.09	26.09
סך הכל	978.36	978.36	352.00	352.00	139.16	139.16

משרד תכנון ופיתוח
 אדריכלות ופיתוח
 תכנון ופיתוח
 תכנון ופיתוח
 תכנון ופיתוח


אדריכל חיים שחר
 רחוב החולץ 18, ירושלים.
 טל: 02-6528316

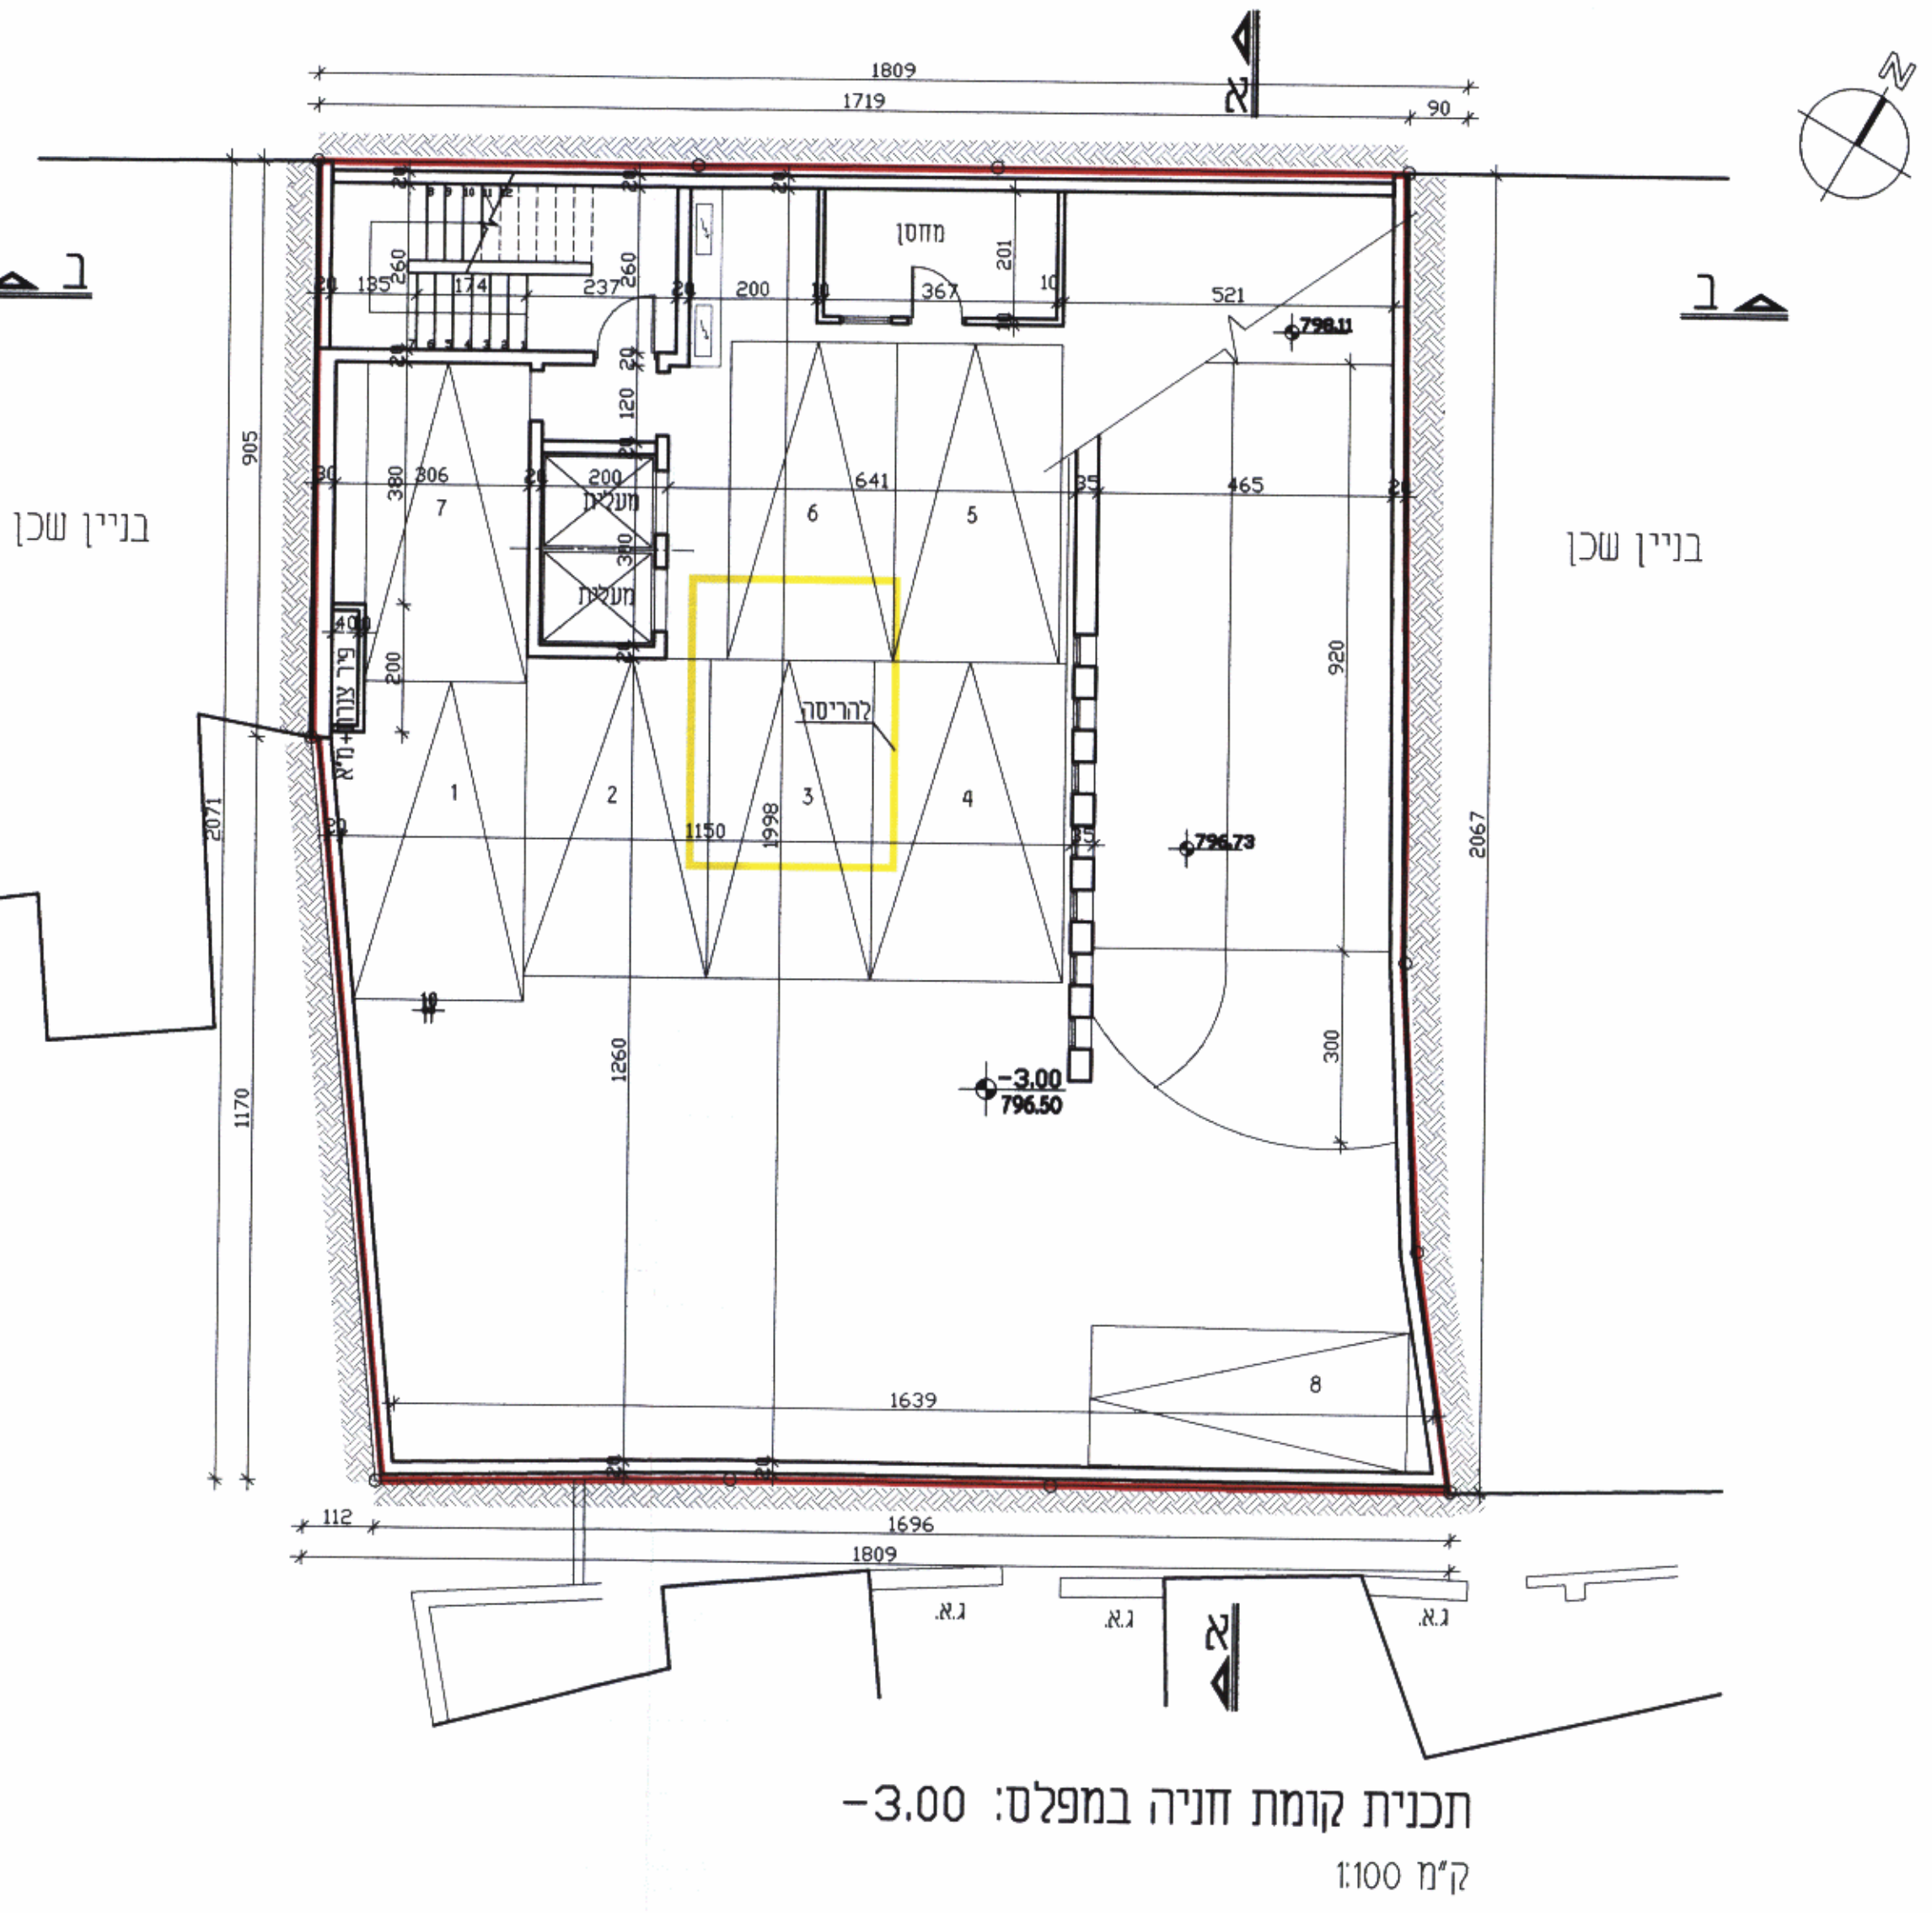


תכנית קומת חניה במפלס: -3.00
 ק"מ 1:100

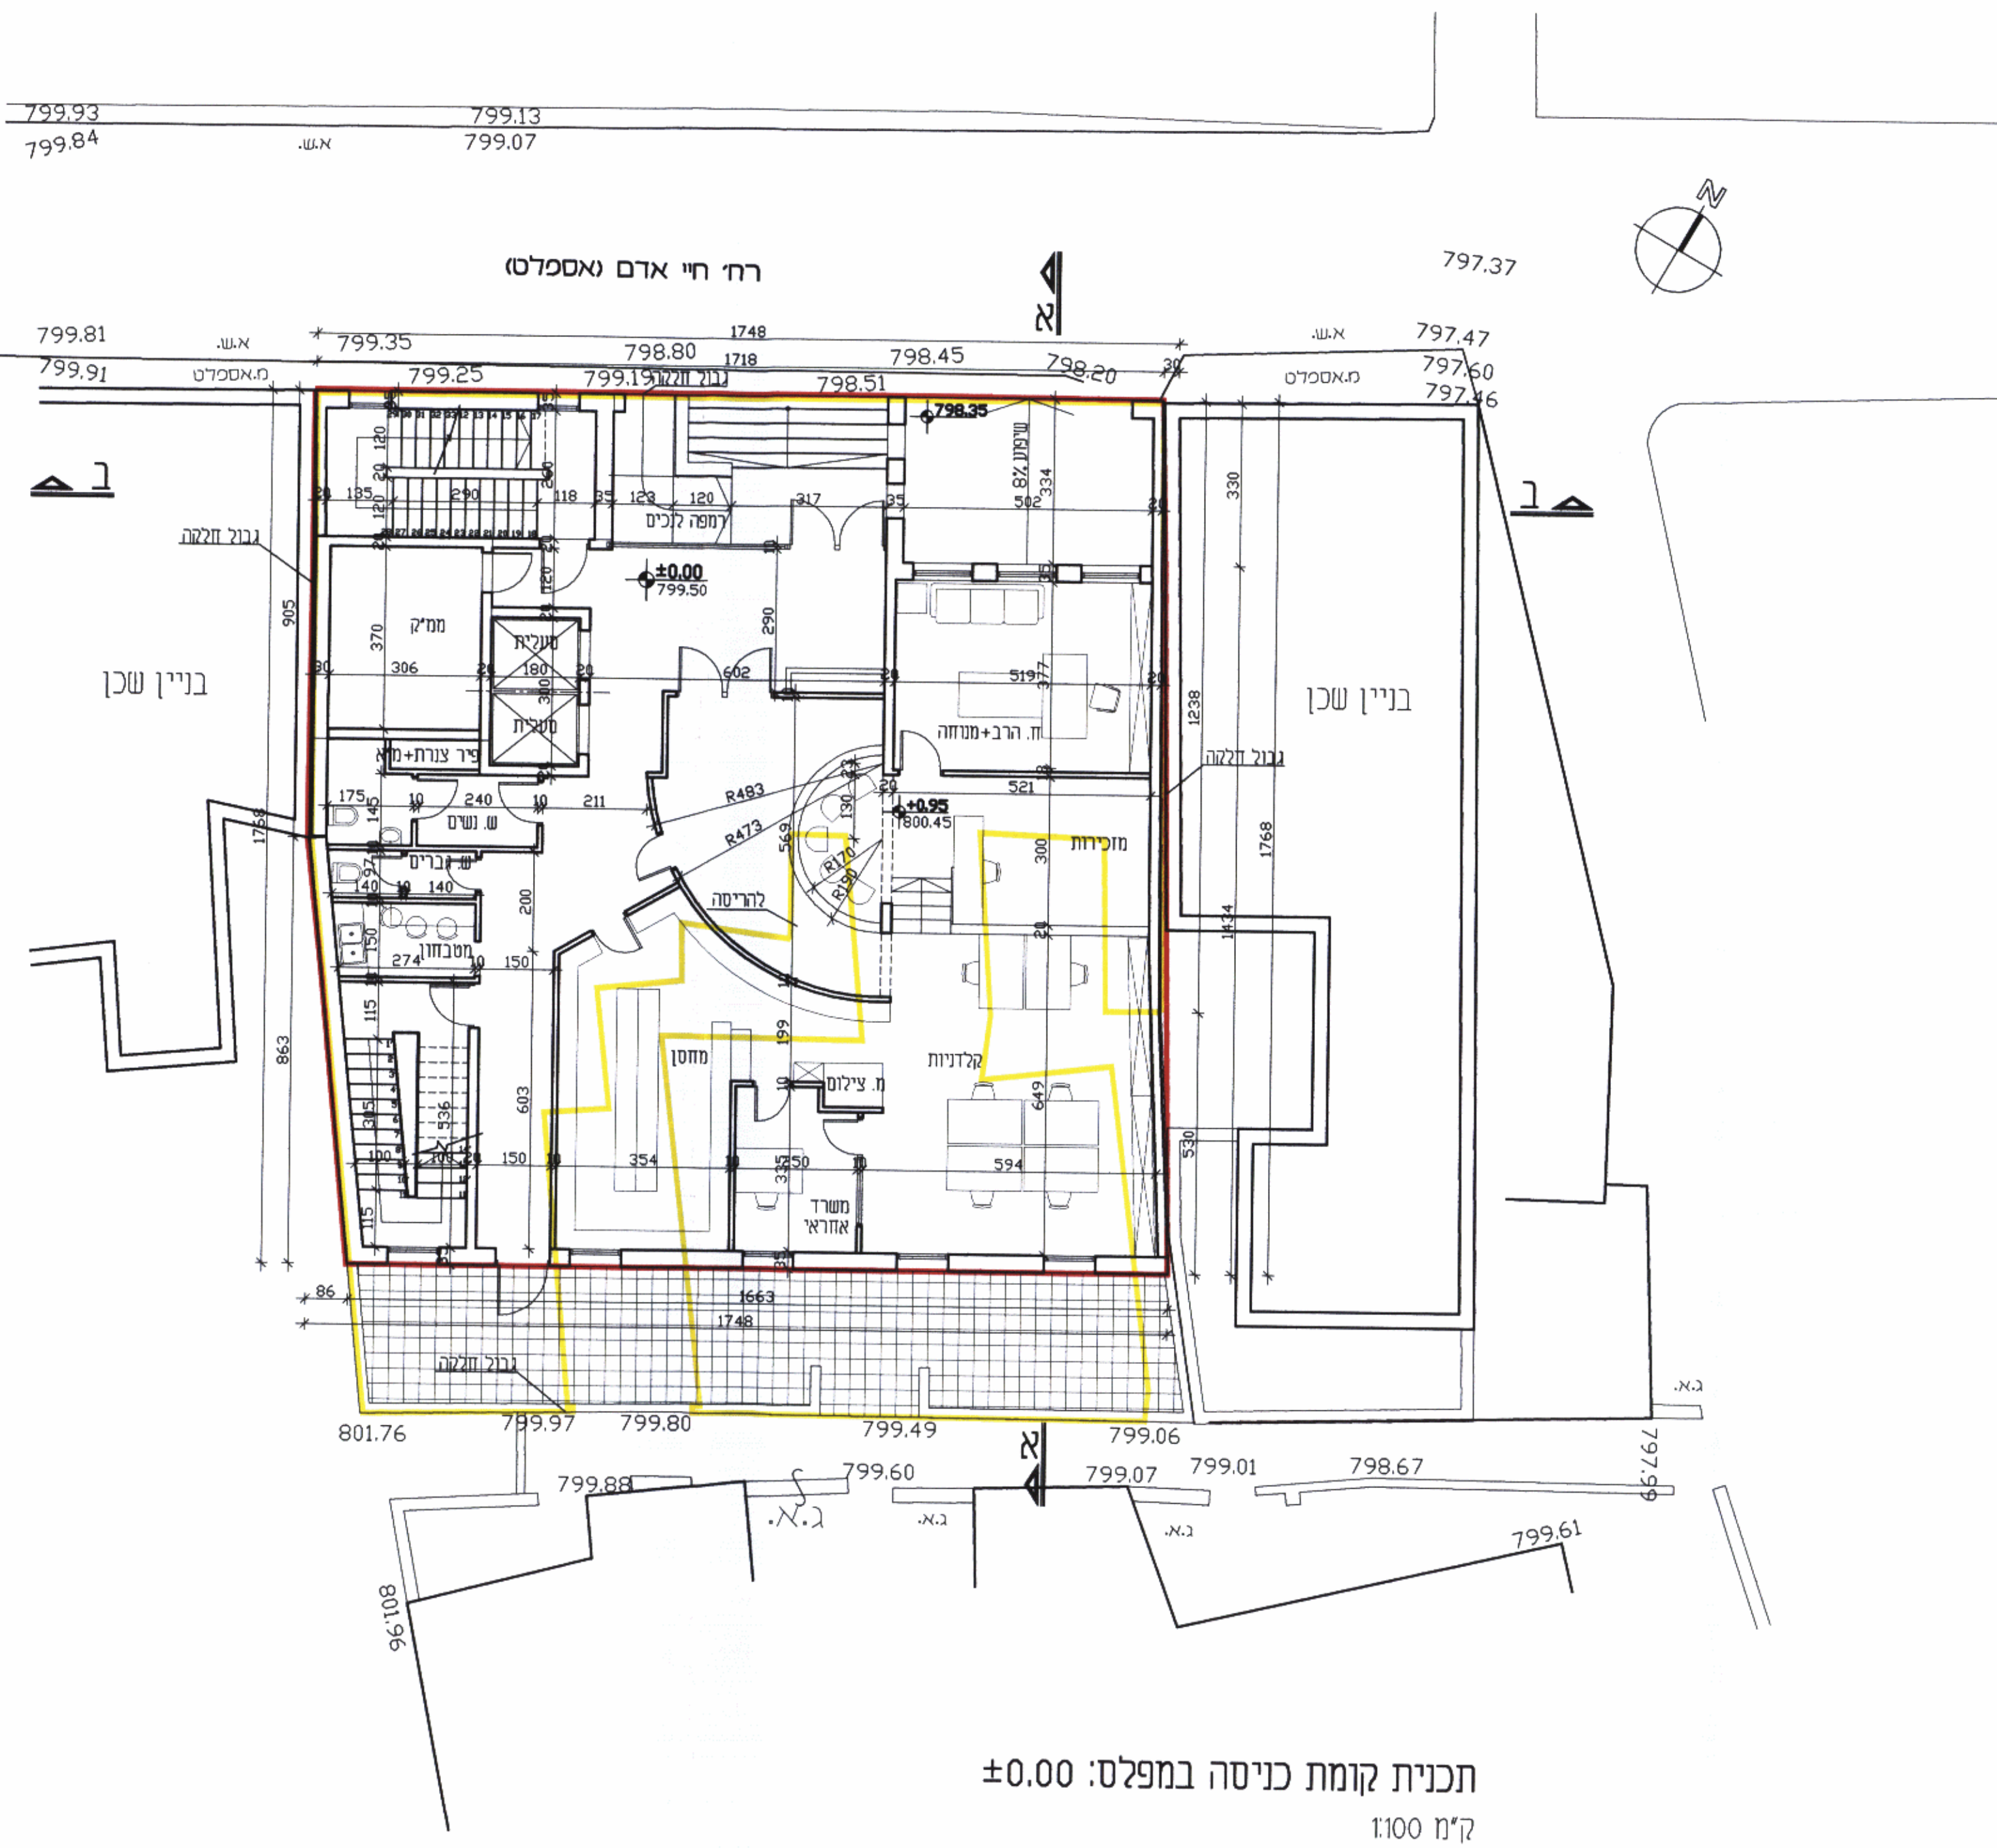


תכנית קומת כיסיה במפלס: ±0.00
 ק"מ 1:100

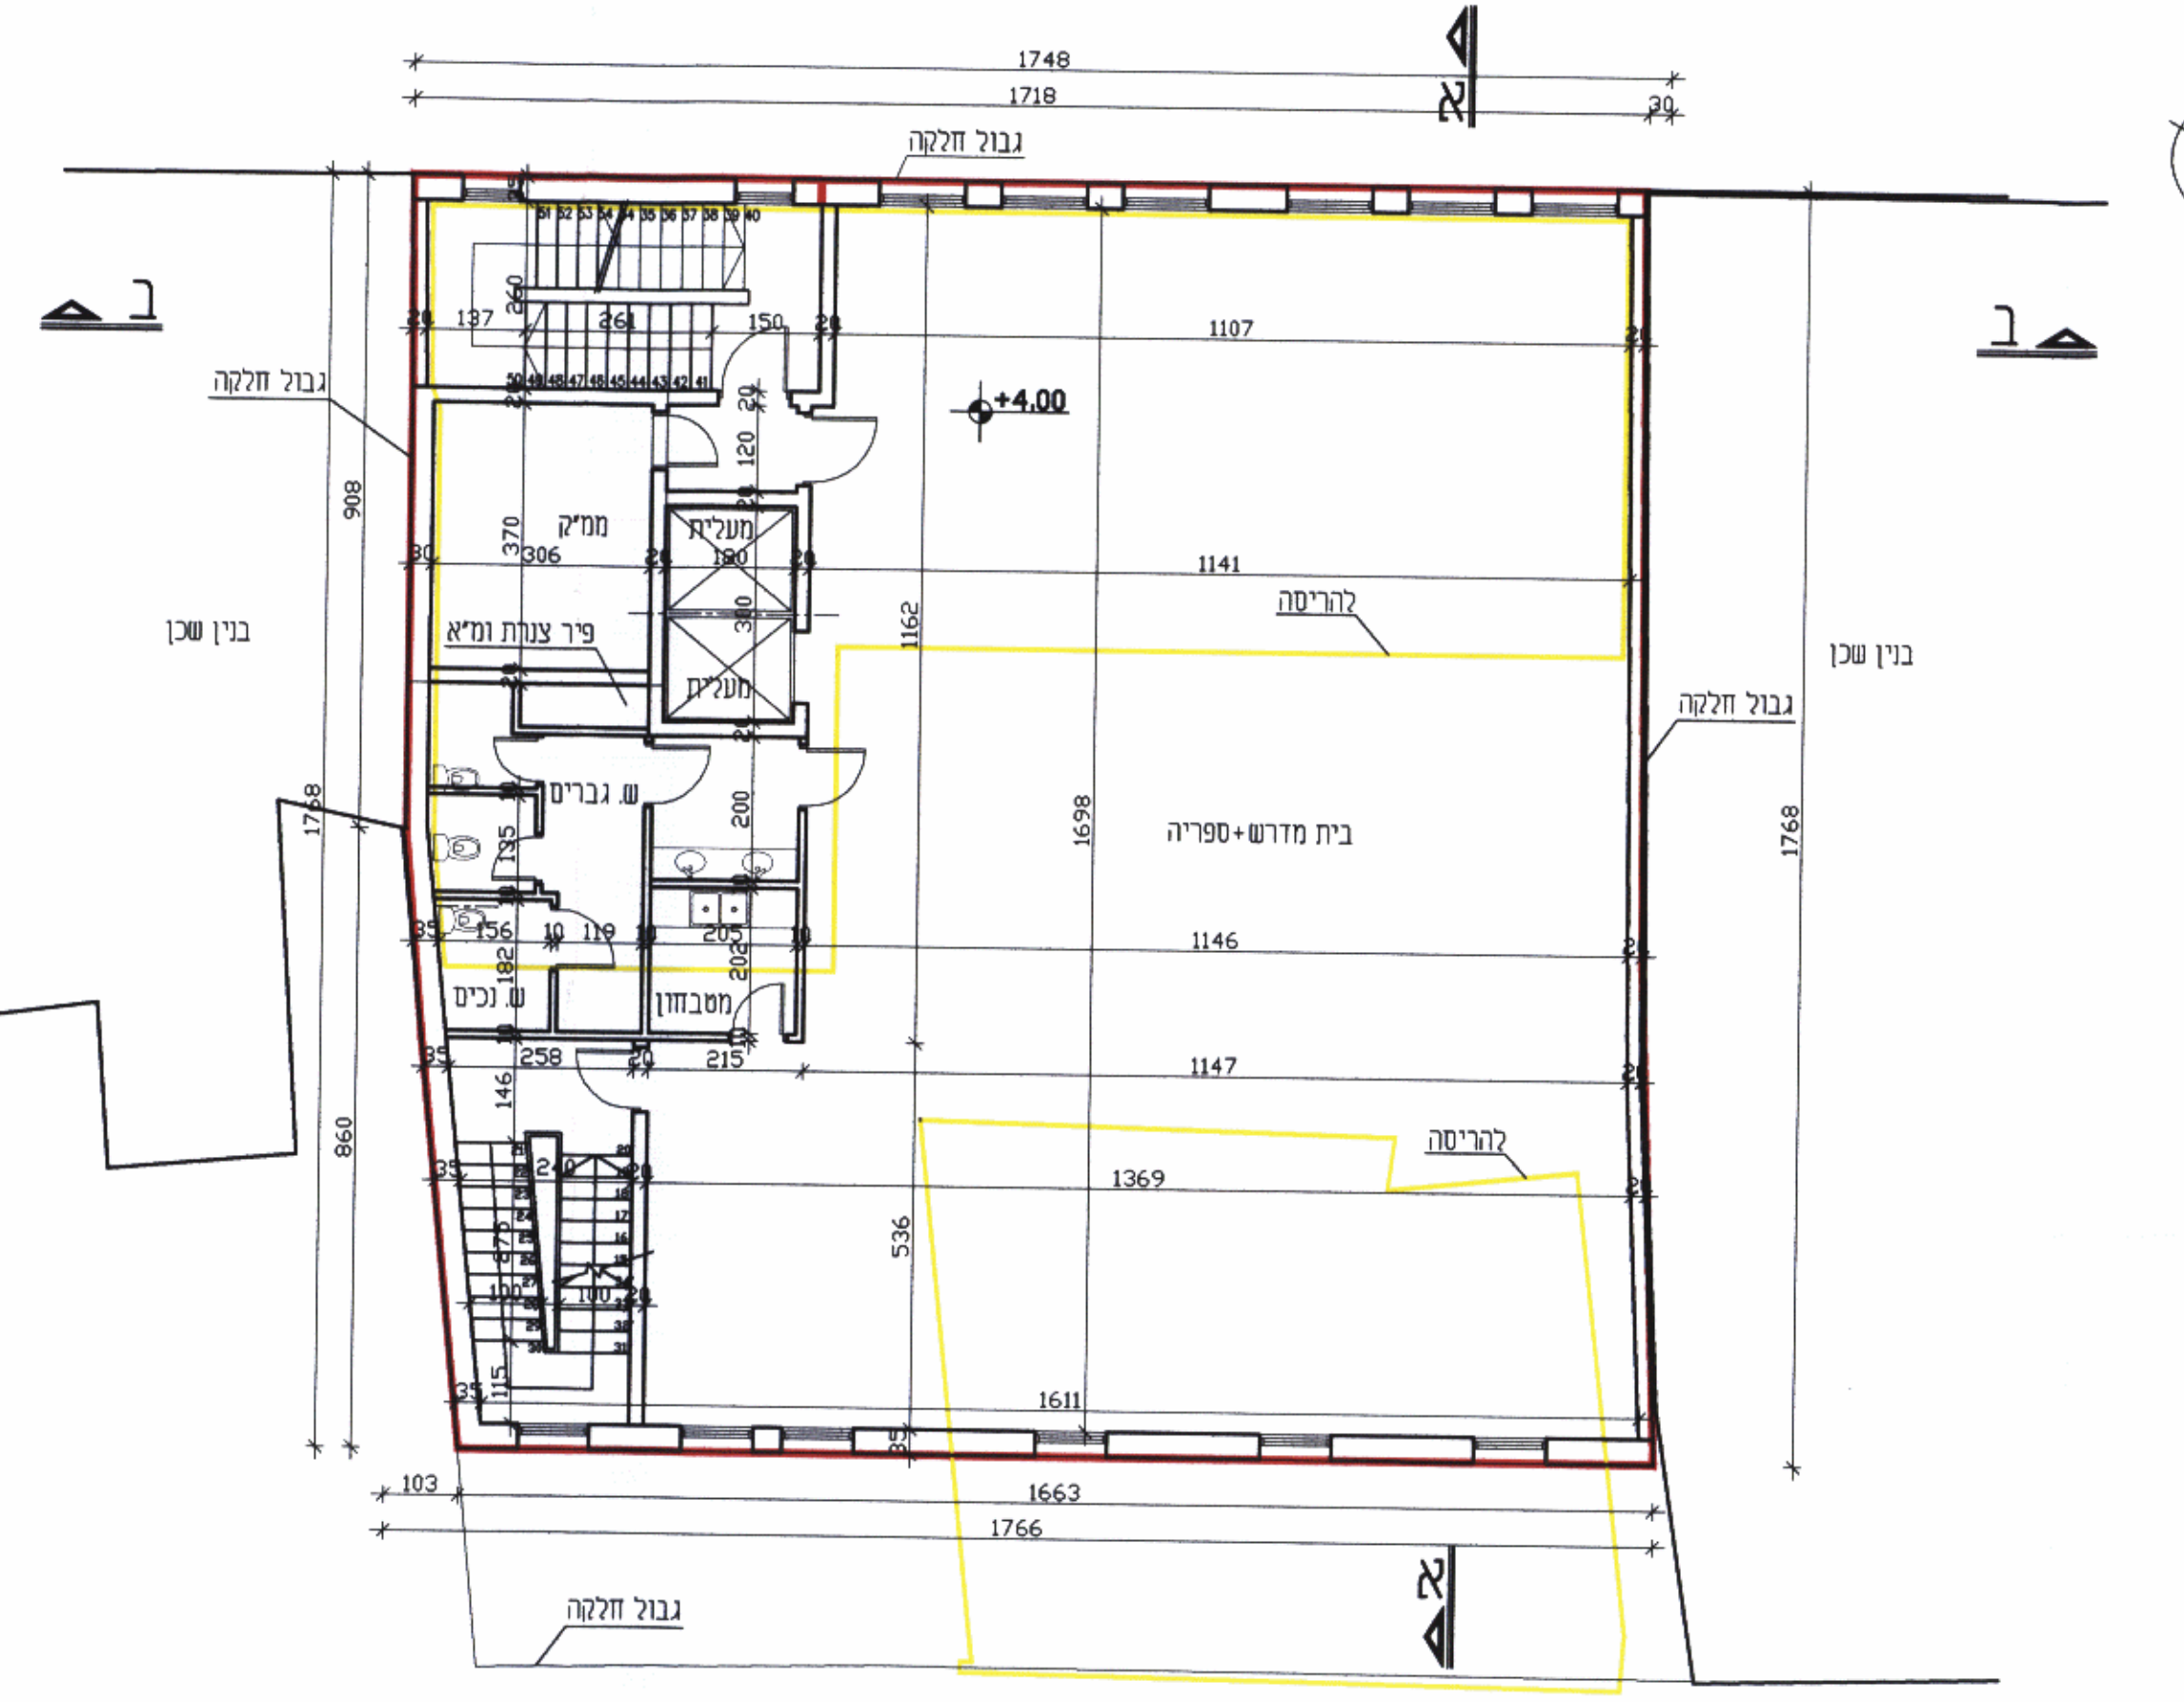


תכנית קומת בית מדרש במפלס: +4.00
 ק"מ 1:100

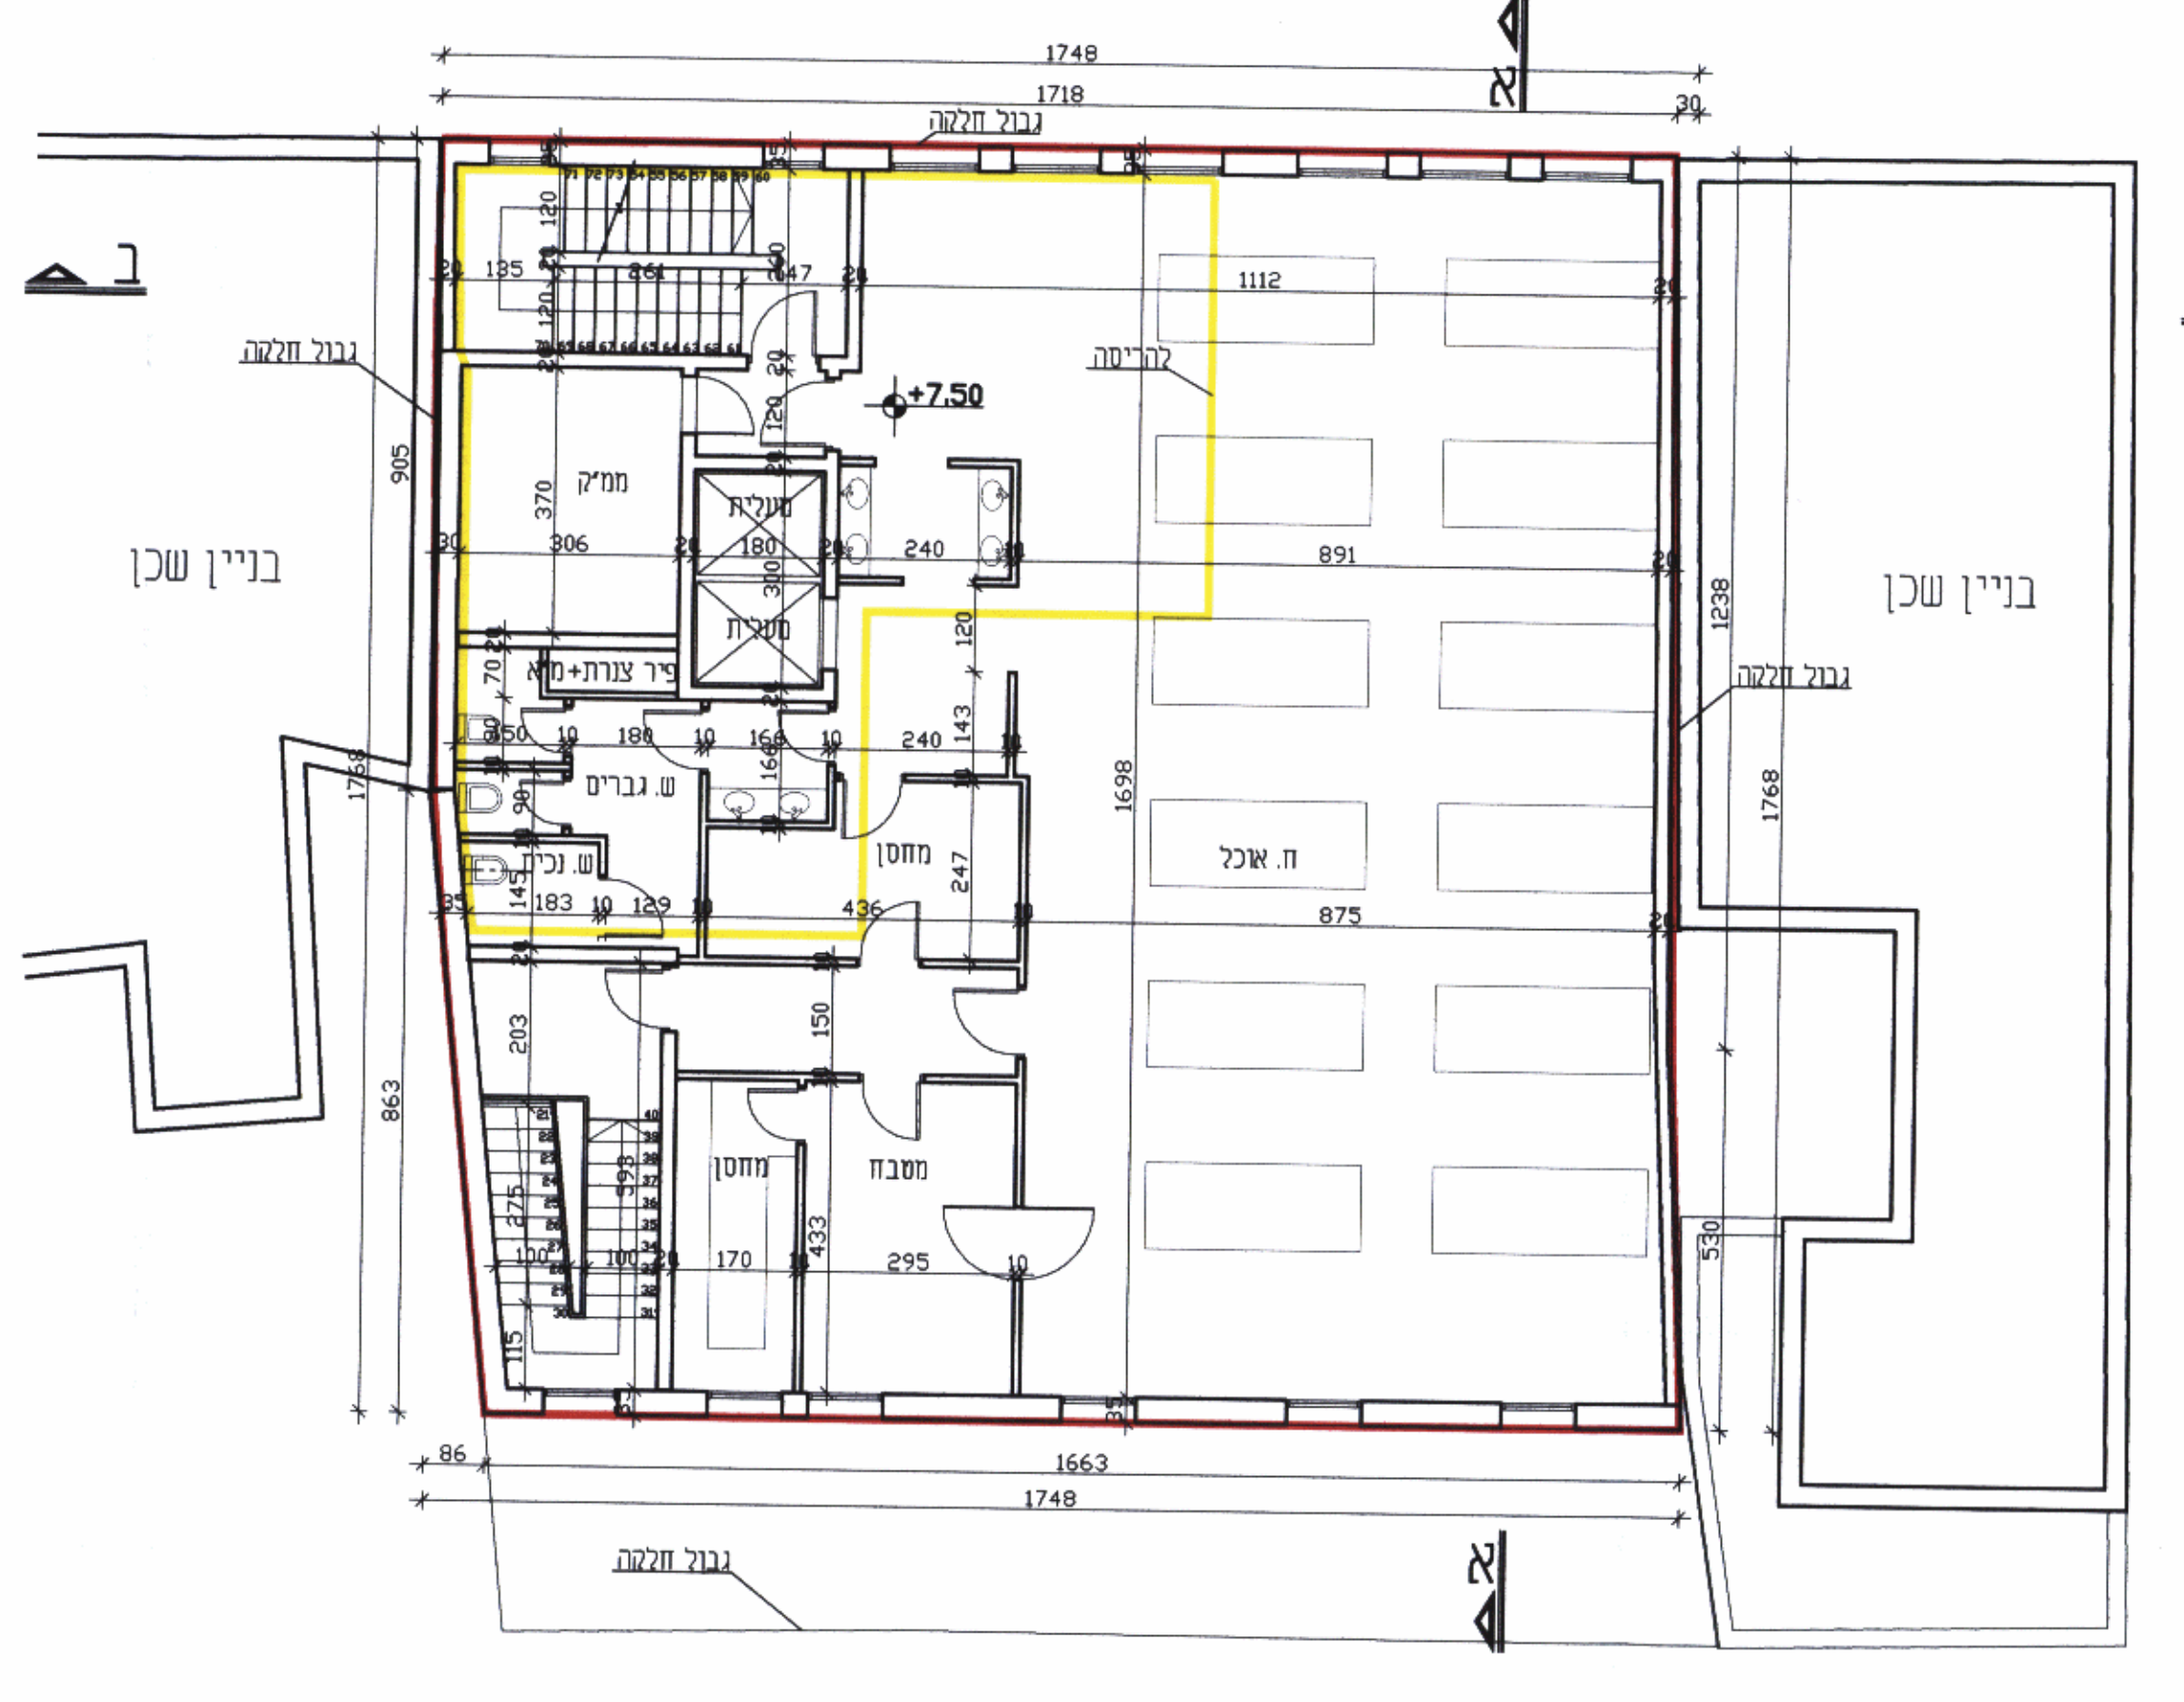

תכנית קומת ח.אוכל במפלס: +7.50
 ק"מ 1:100

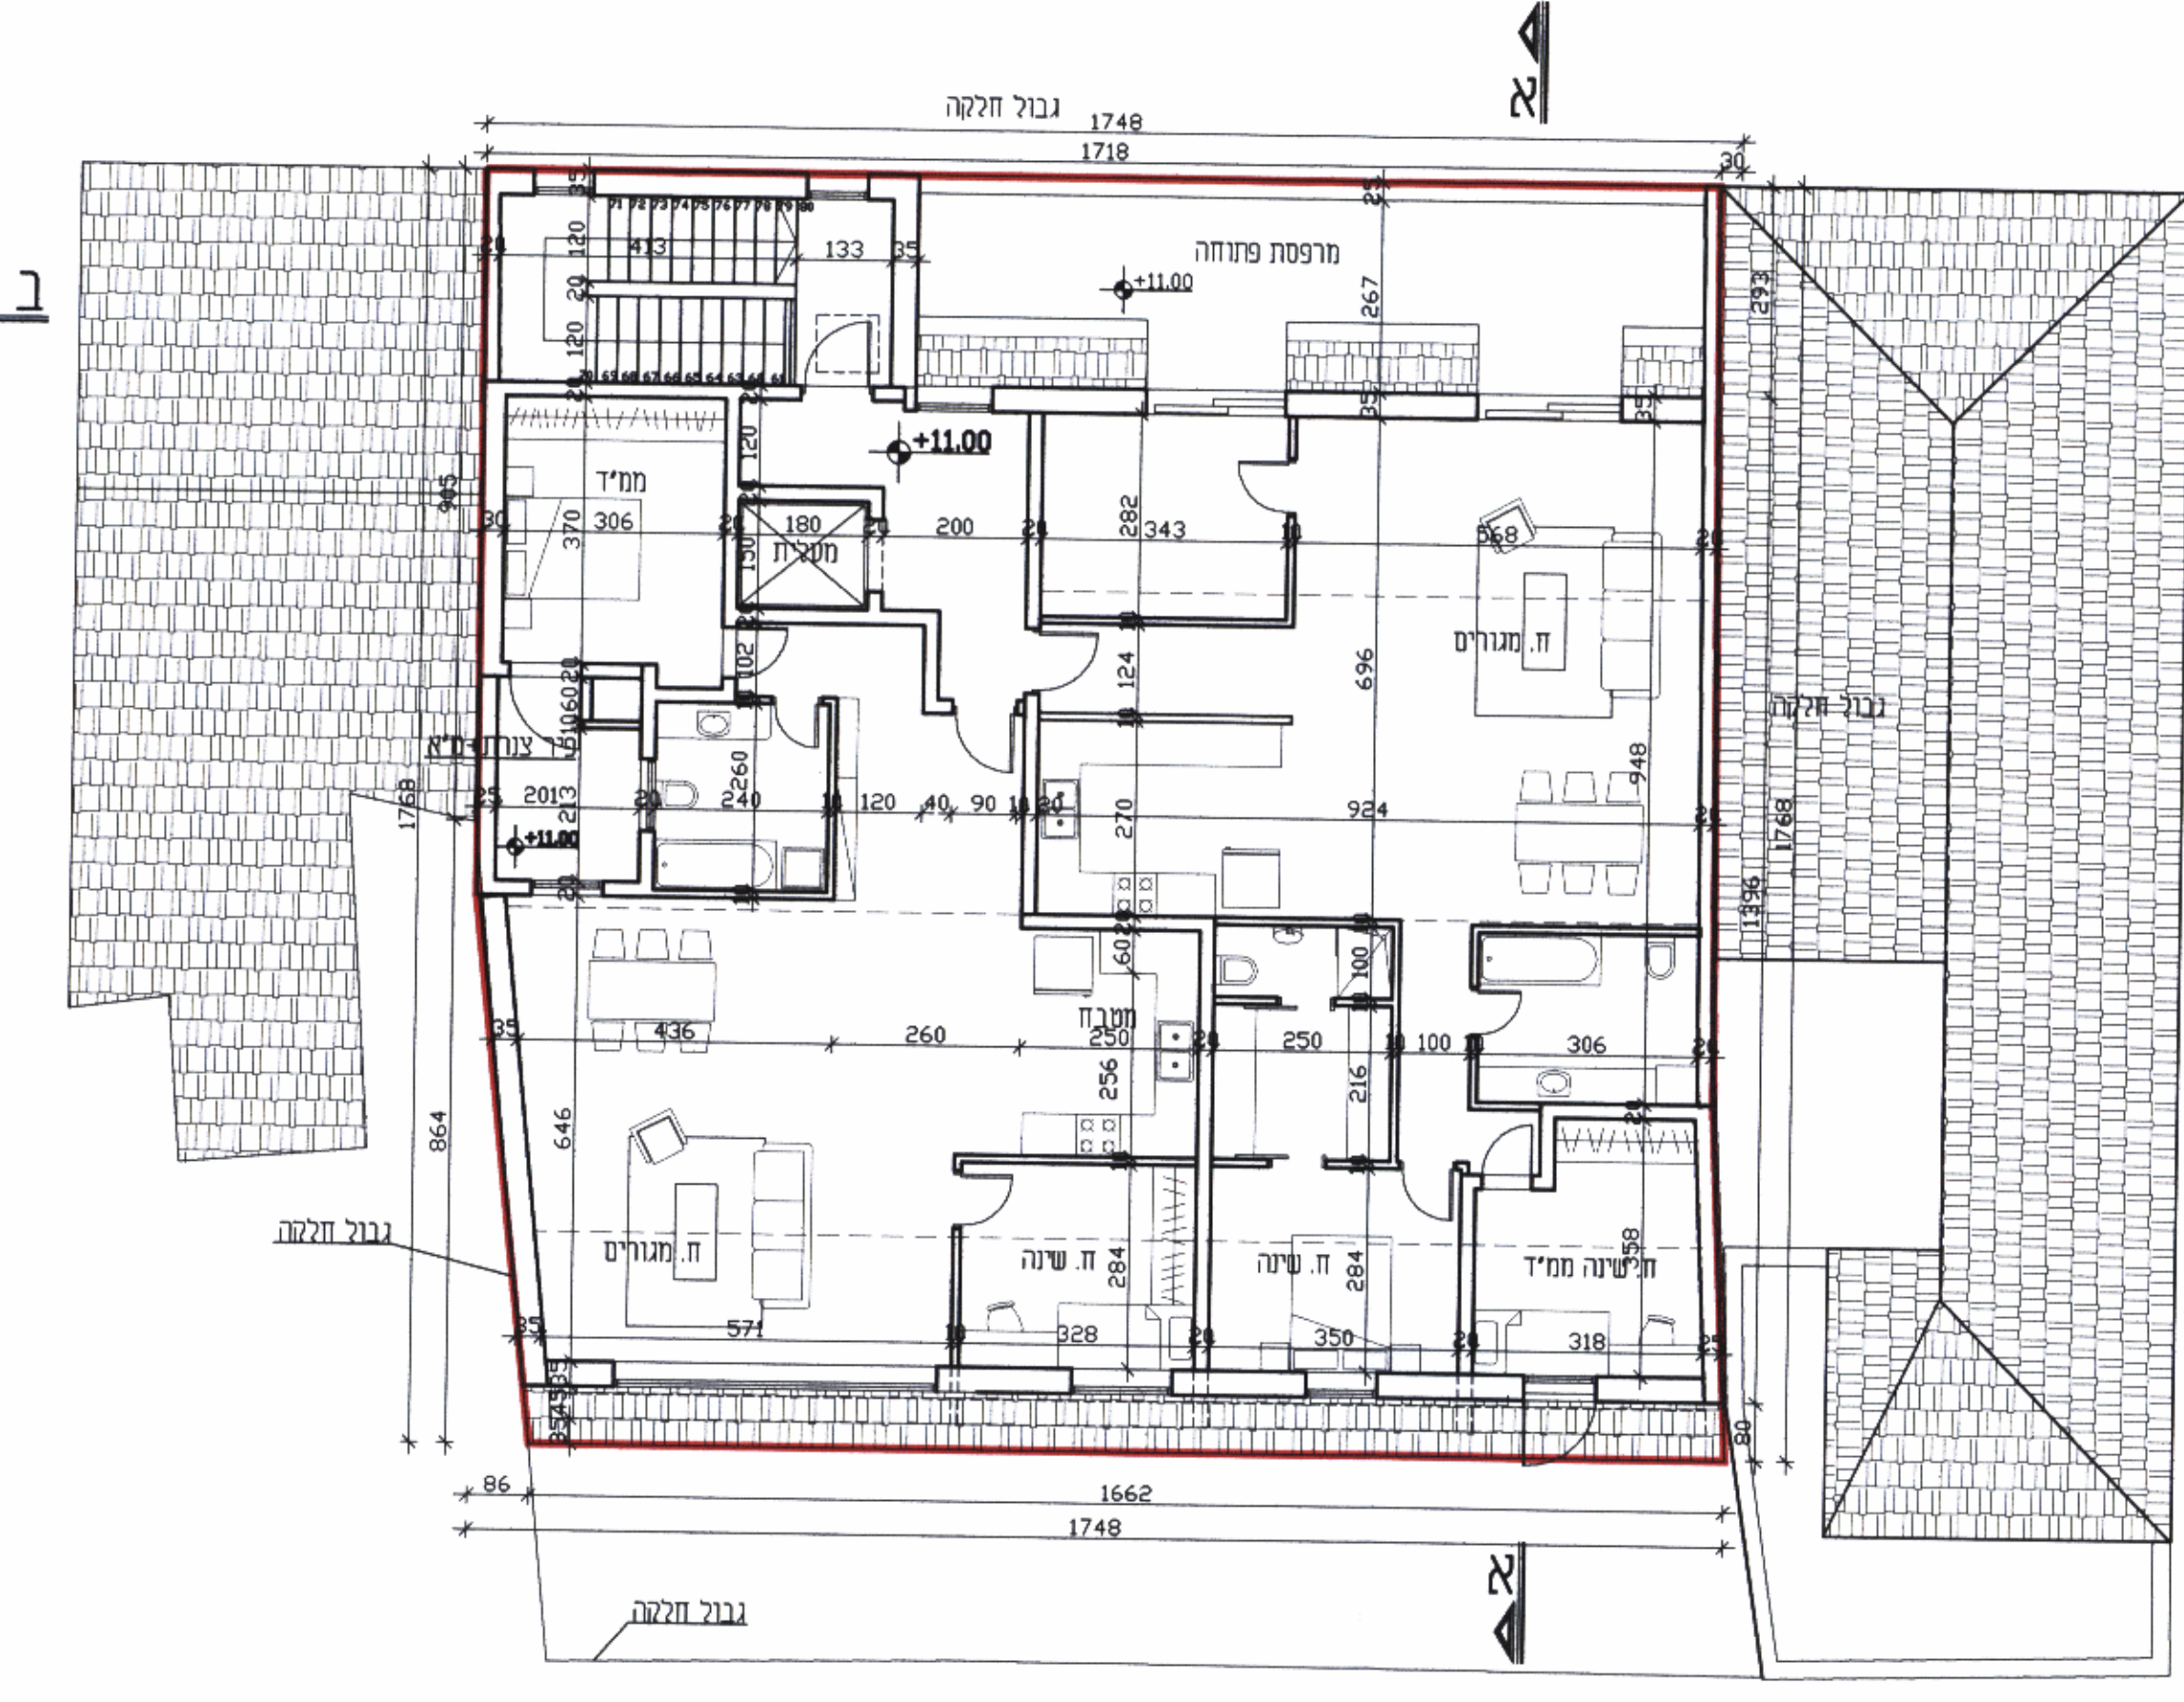

תכנית קומת מגורים במפלס: +11.00
 ק"מ 1:100

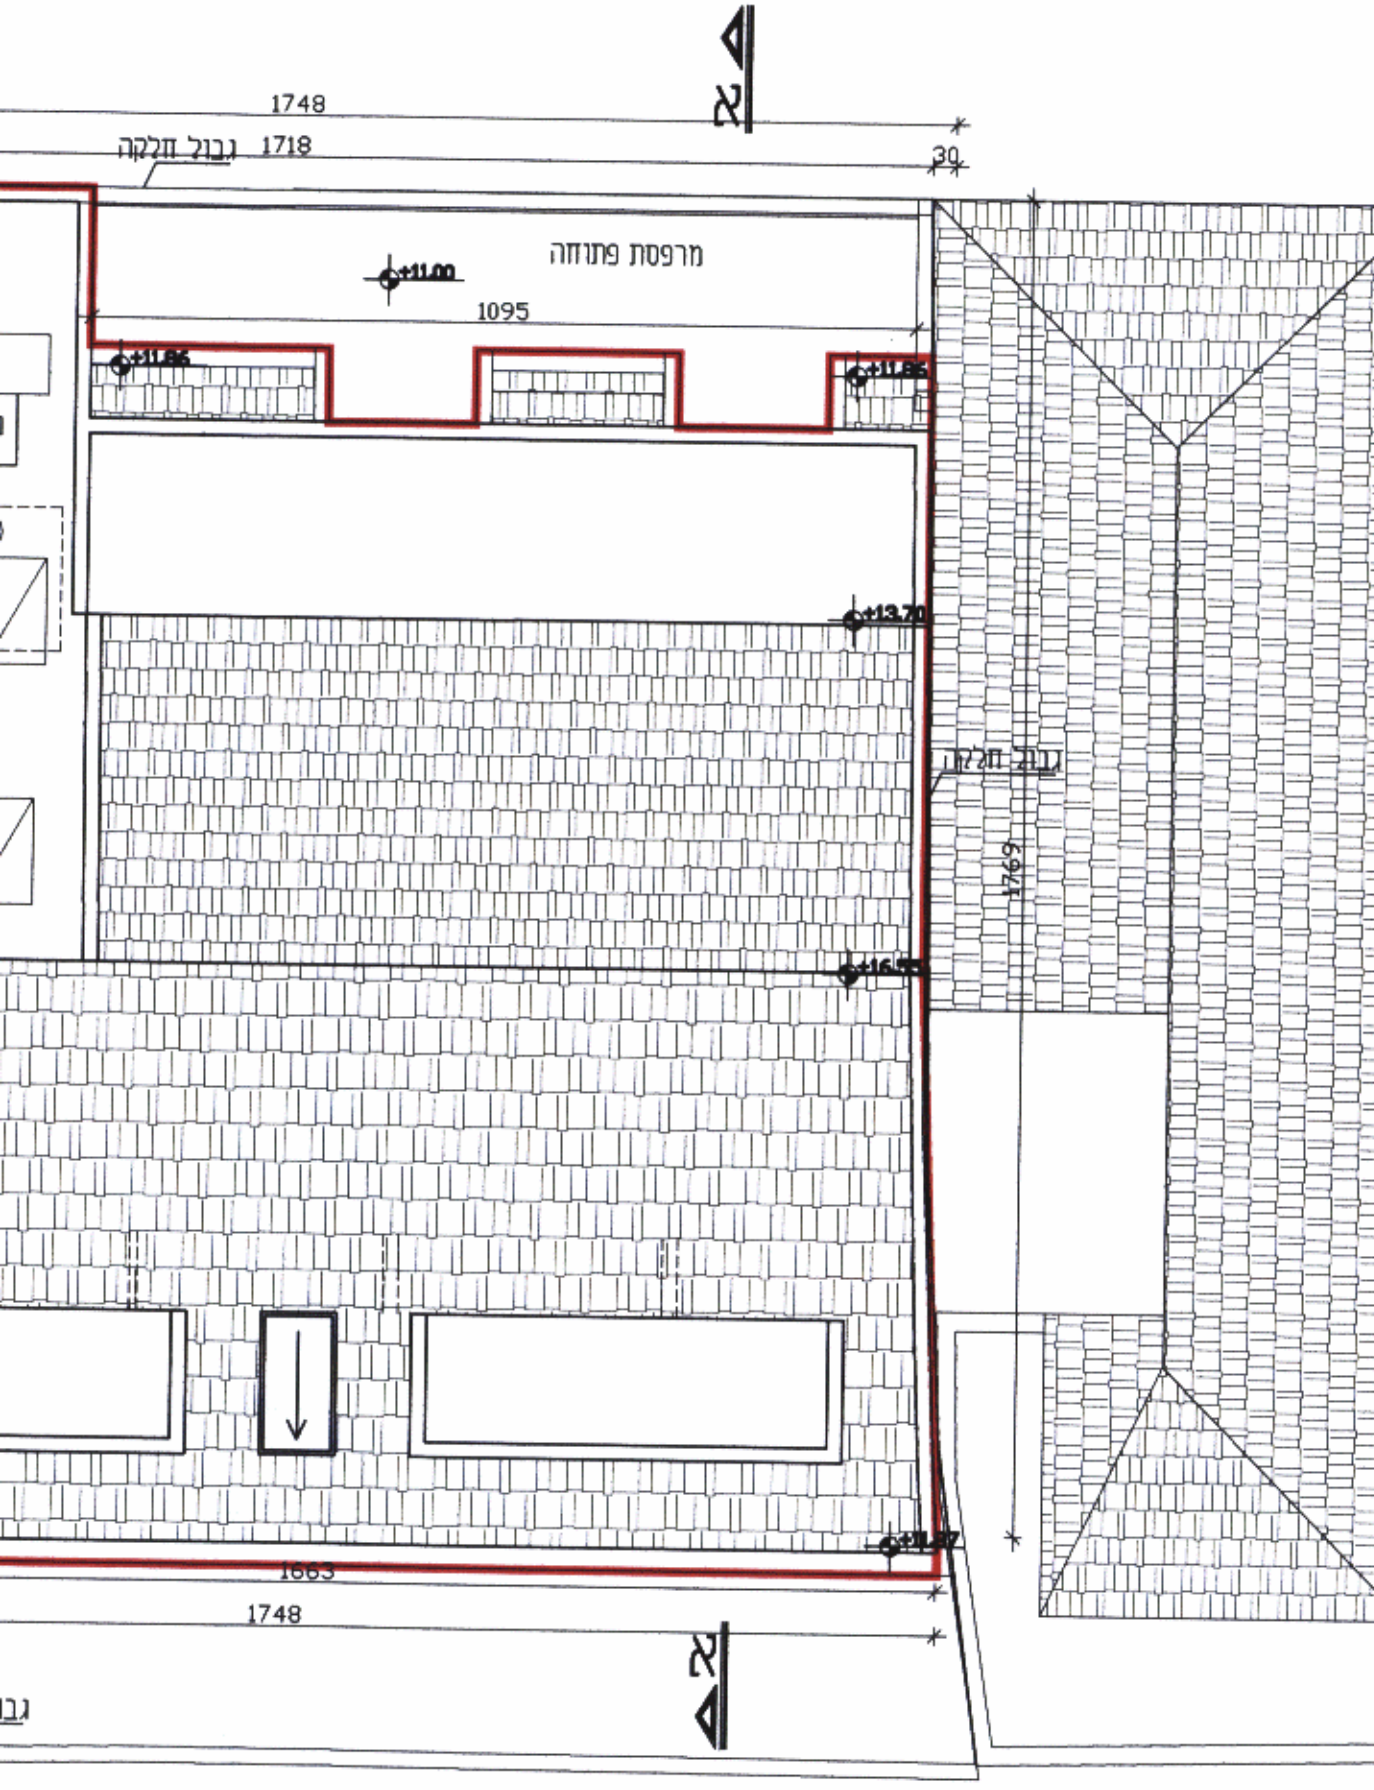

תכנית קומת
 ק"מ 1:100