





מחוז ירושלים
מרחב תכנון מקומי ירושלים

תכנית מפורטת מס' 4640
שינוי מס' 1/94 לתכנית מס' 2733
(שינוי תכנית מתאר מקומית)

תכנית בינוי - נספח מס' 1
הרחבת בה"ס לבנות בשכ' א-טור, ירושלים

משרד הפנים מחוז ירושלים
אישור תכנית מס' 4640
הוצעה הסמכות החליטתית מאשר את התכנית
בשינוי מס' 1/94 ביום 14.05.04
מנהל המחוז

תכנית בינוי
קני"מ 1:500

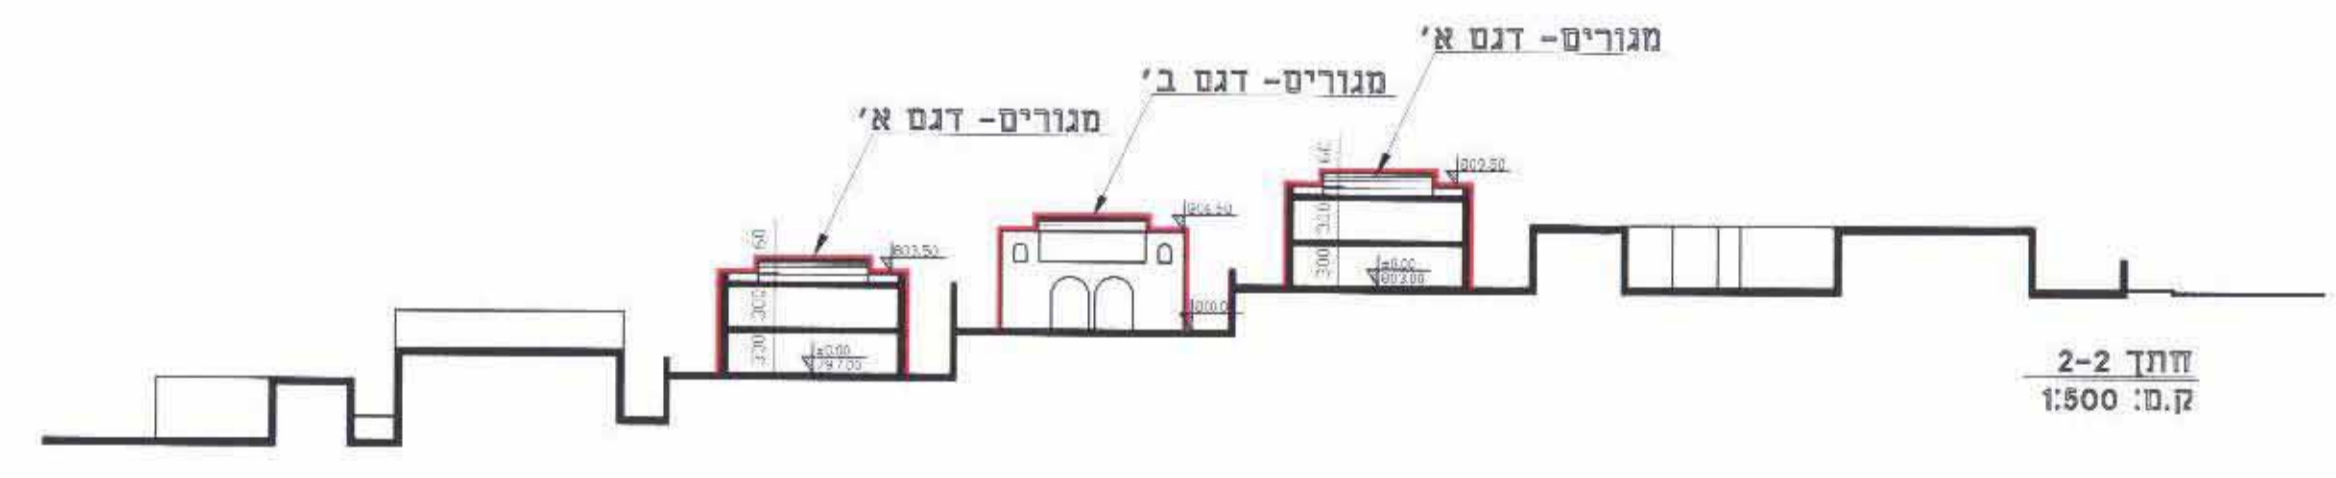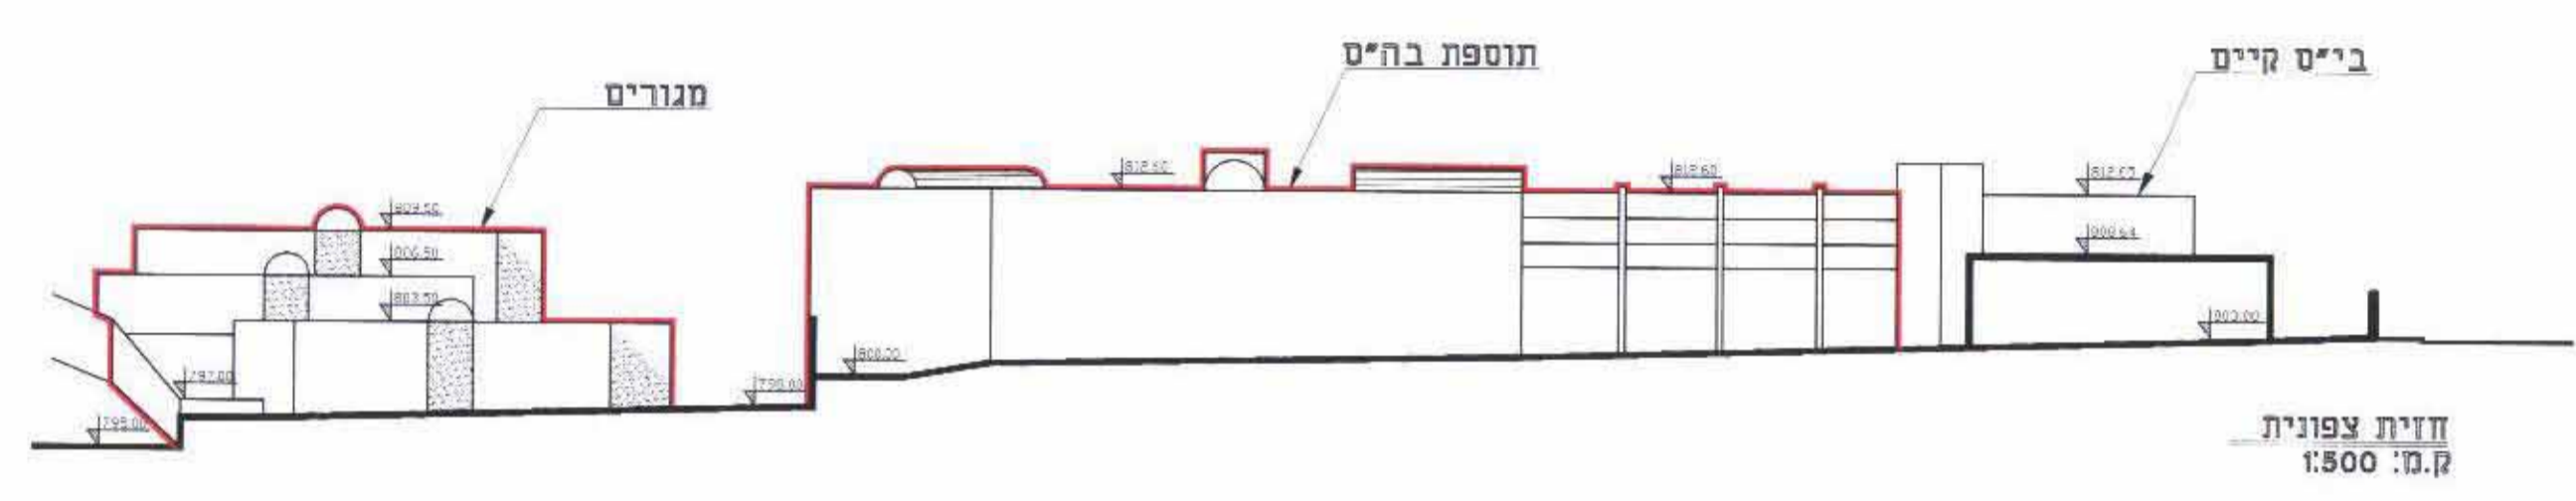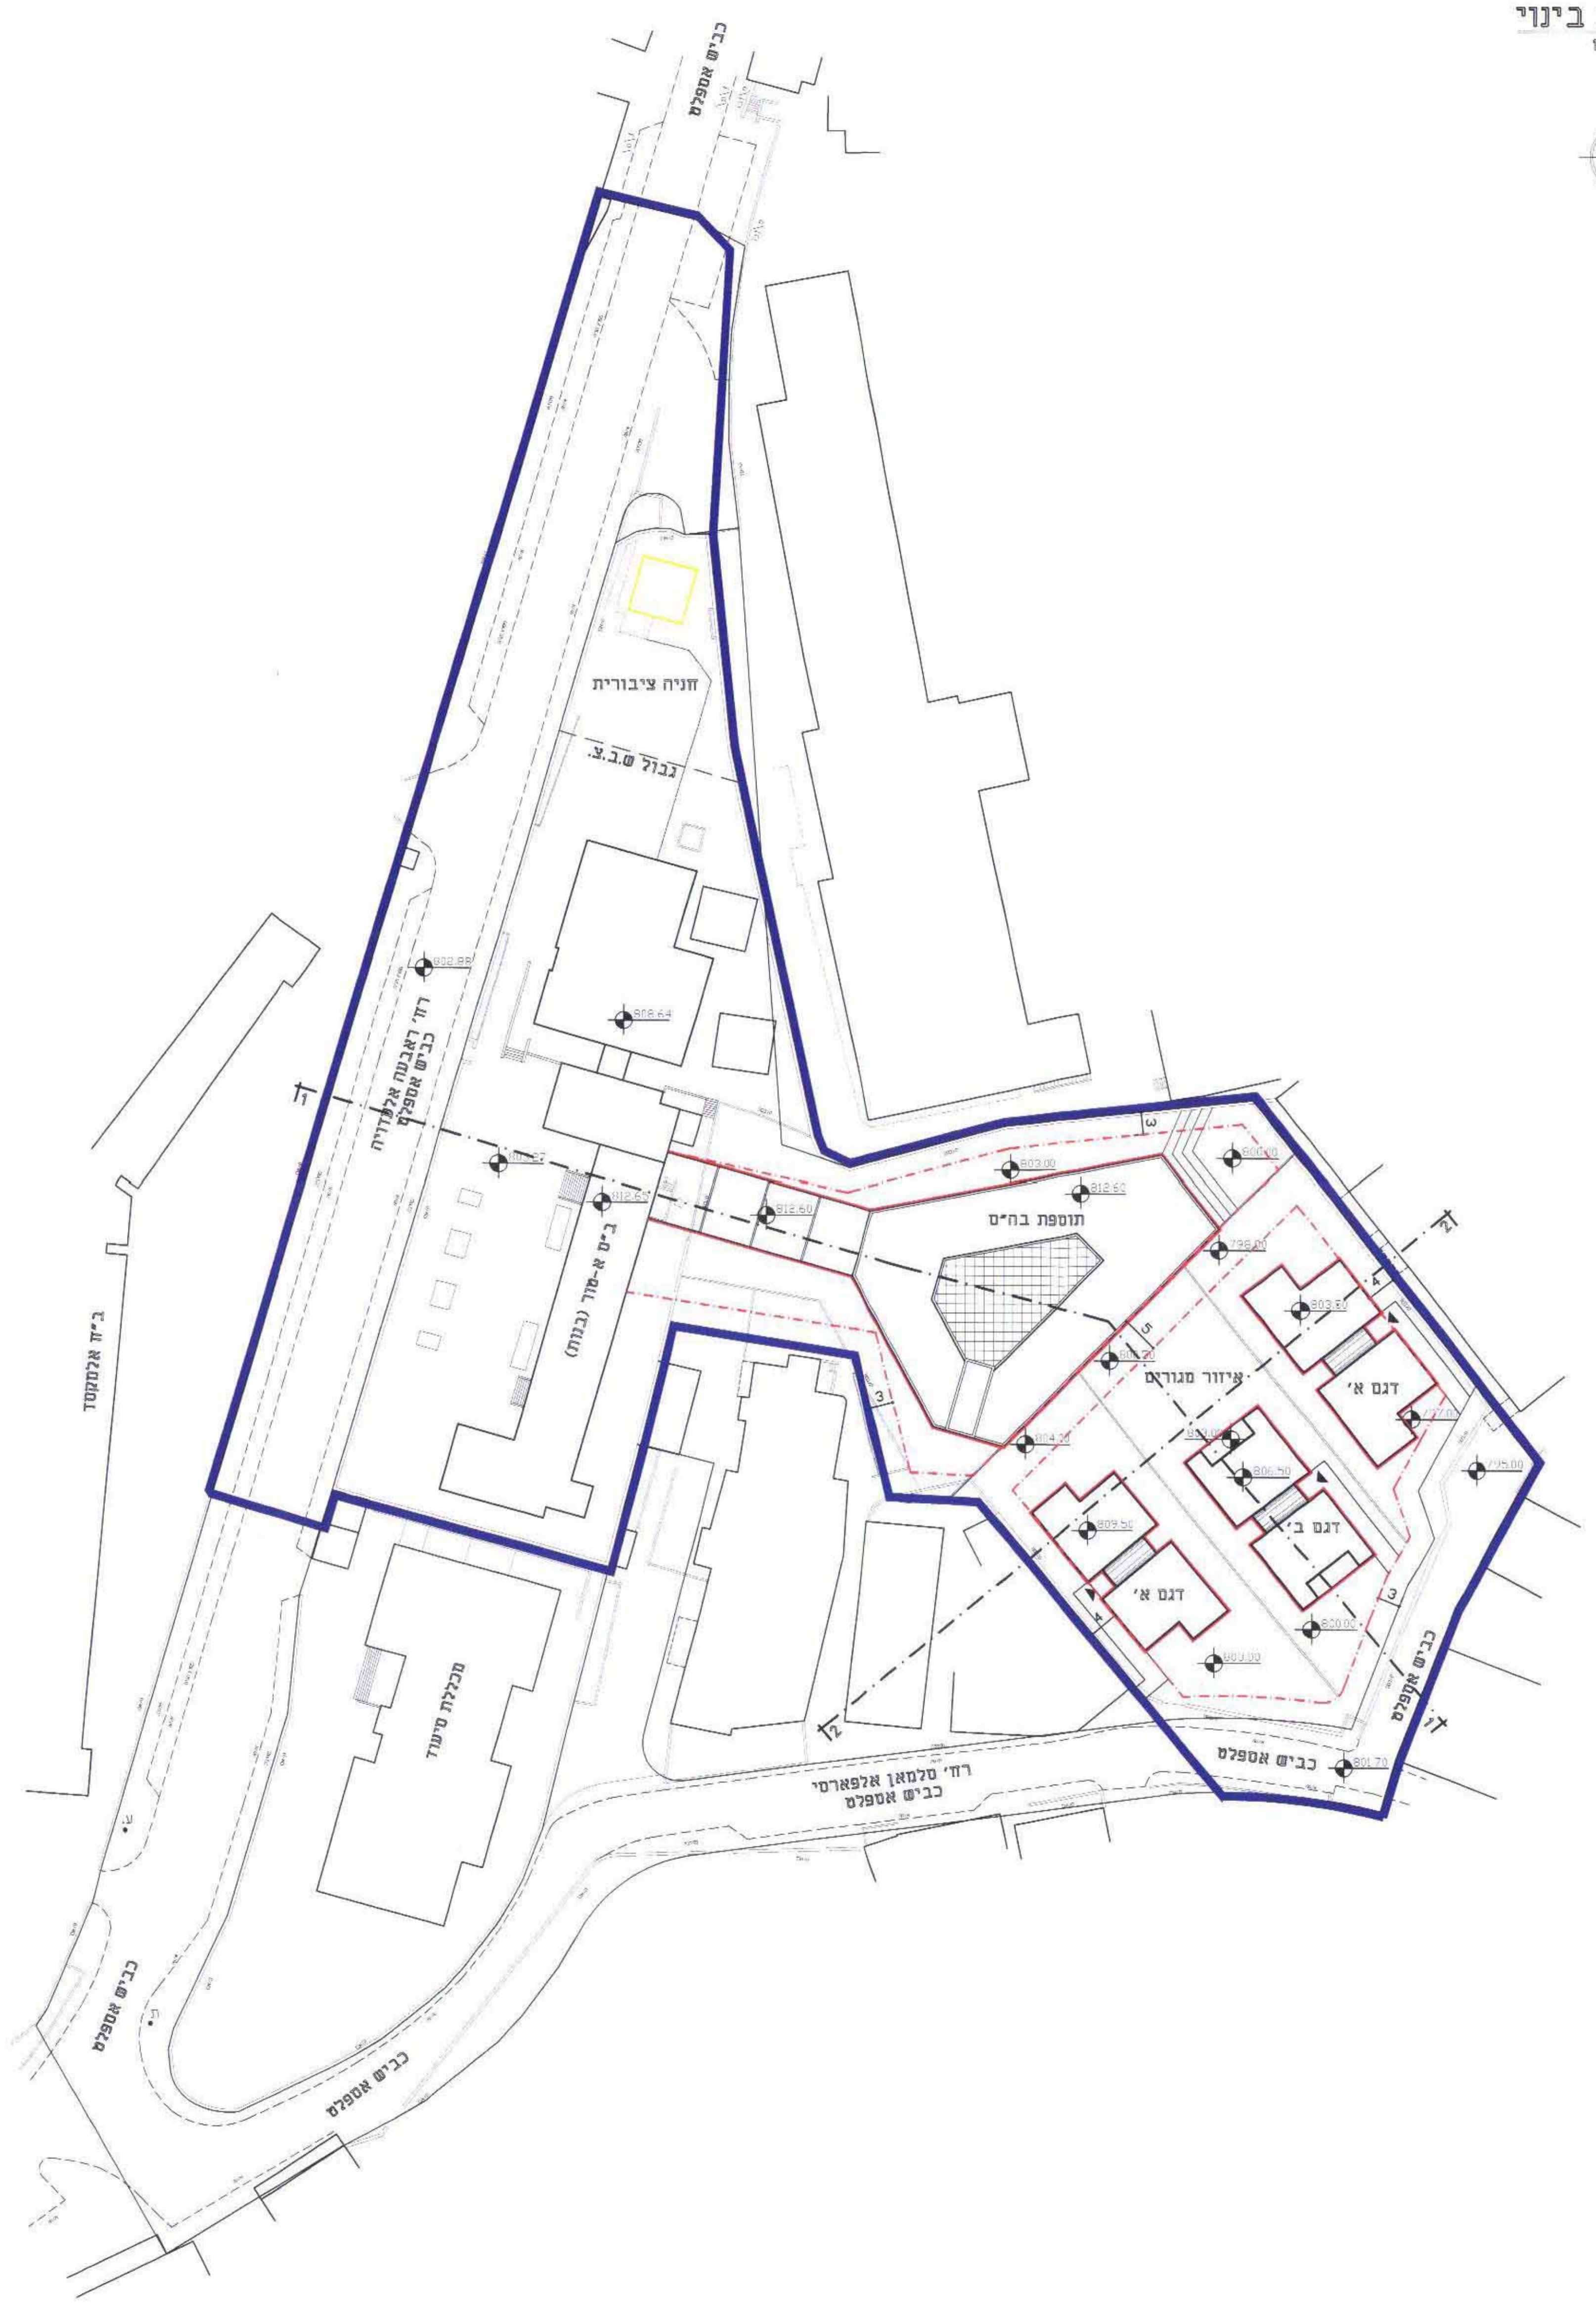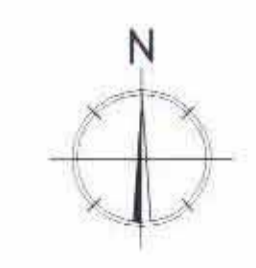

4640	J-006	תשריט 2	תכנית בינוי עיר	UR 2003
	1500	נספח מס' 1	נספח מס' 1	

מטרופוליס-תכנון וקידום פרויקטים
רחוב נור אלדין 10, ת.ד. 31925 - ירושלים, טל 6282572 02 6285043 9
בניין הדואר, ת.ד. 1414 - ערעה 30026 טל 6355185 04