

# תכנית מס' 101-0216614

**איחוד וחלוקה לחלקות 9,16,17,18 ברחבי התעשייה, שכונת תלפיות, ירושלים**  
 תוכנית מתאר מקומית

## נספח הקצאה בהסכמת הבעלים



סמכות ראשית	אופי התכנית
ועדה מחוזית	תכנית שיתון מכוחה להוציא ודומים

**מחוז:** ירושלים  
**מרחב תכנון מקומי:** ירושלים  
**רשות מקומית:** ירושלים  
**ישוב:** ירושלים  
**נוש:** 30129  
**חלקות:** 9,16,17,18  
**שטח התכנית:** 4785 מ"ר  
**קנה מידה:** 1:250

מחוז : ירושלים  
 נפה : ירושלים  
 עיר : ירושלים  
 שכונה : תלפיות (אזור התעשייה)  
 גוש : 30129 חלקות: 9,16,17,18  
 הוכן עבור :  
 קנ"מ 1:250

טבלת שטחים

גוש	חלקה	שטח ד'
גוש 30129	9	1.778
	16	0.431
	17	0.041
	18	2.535

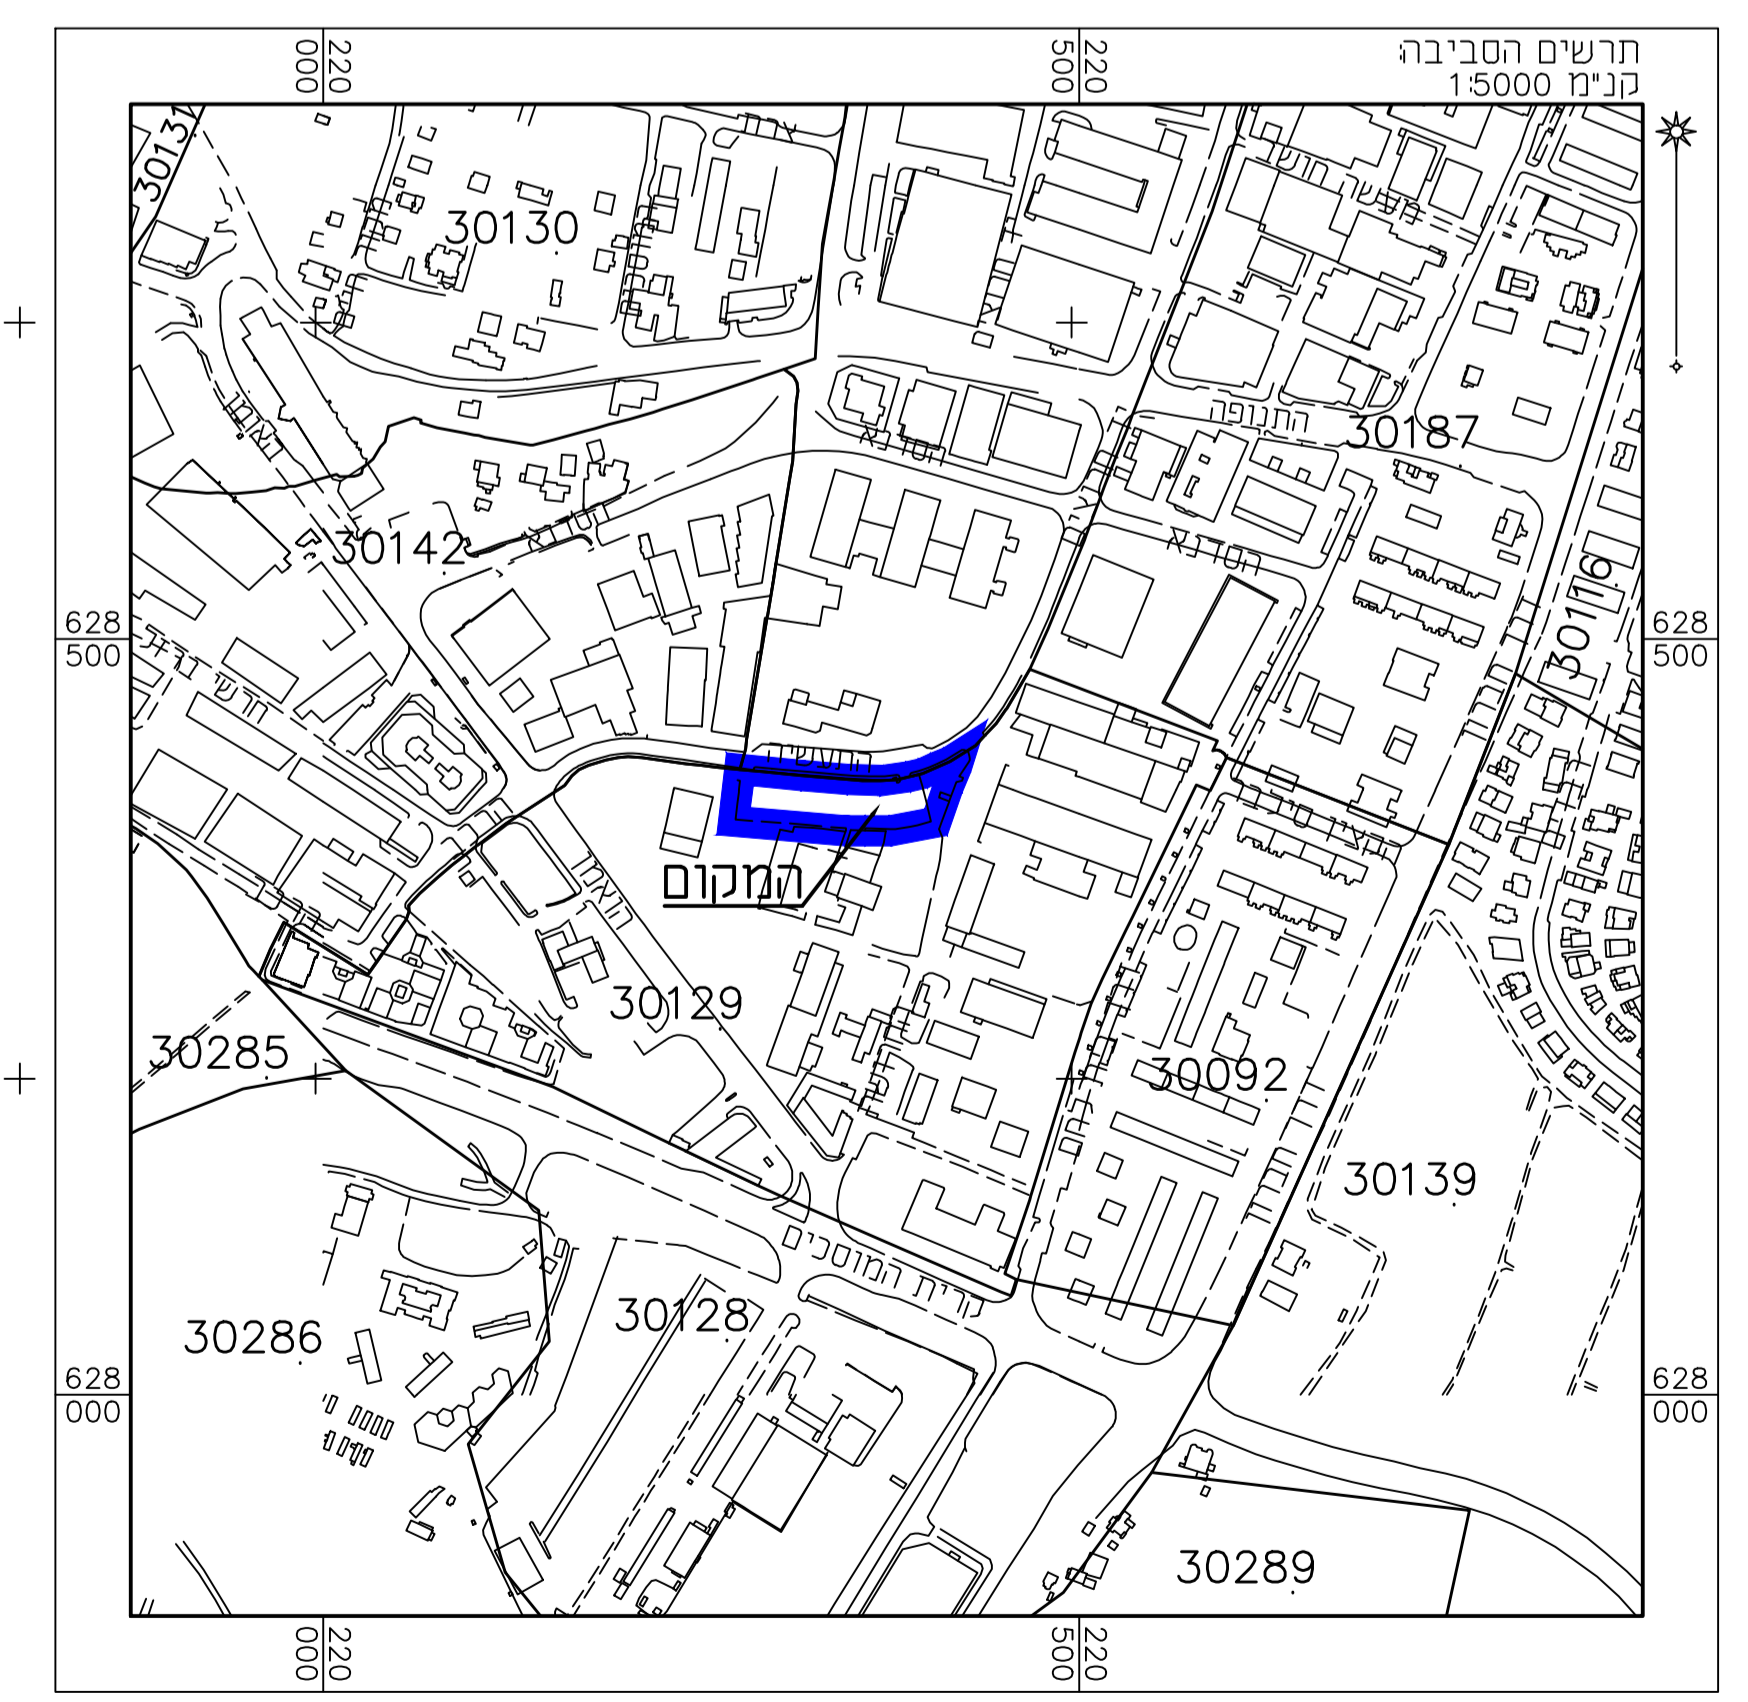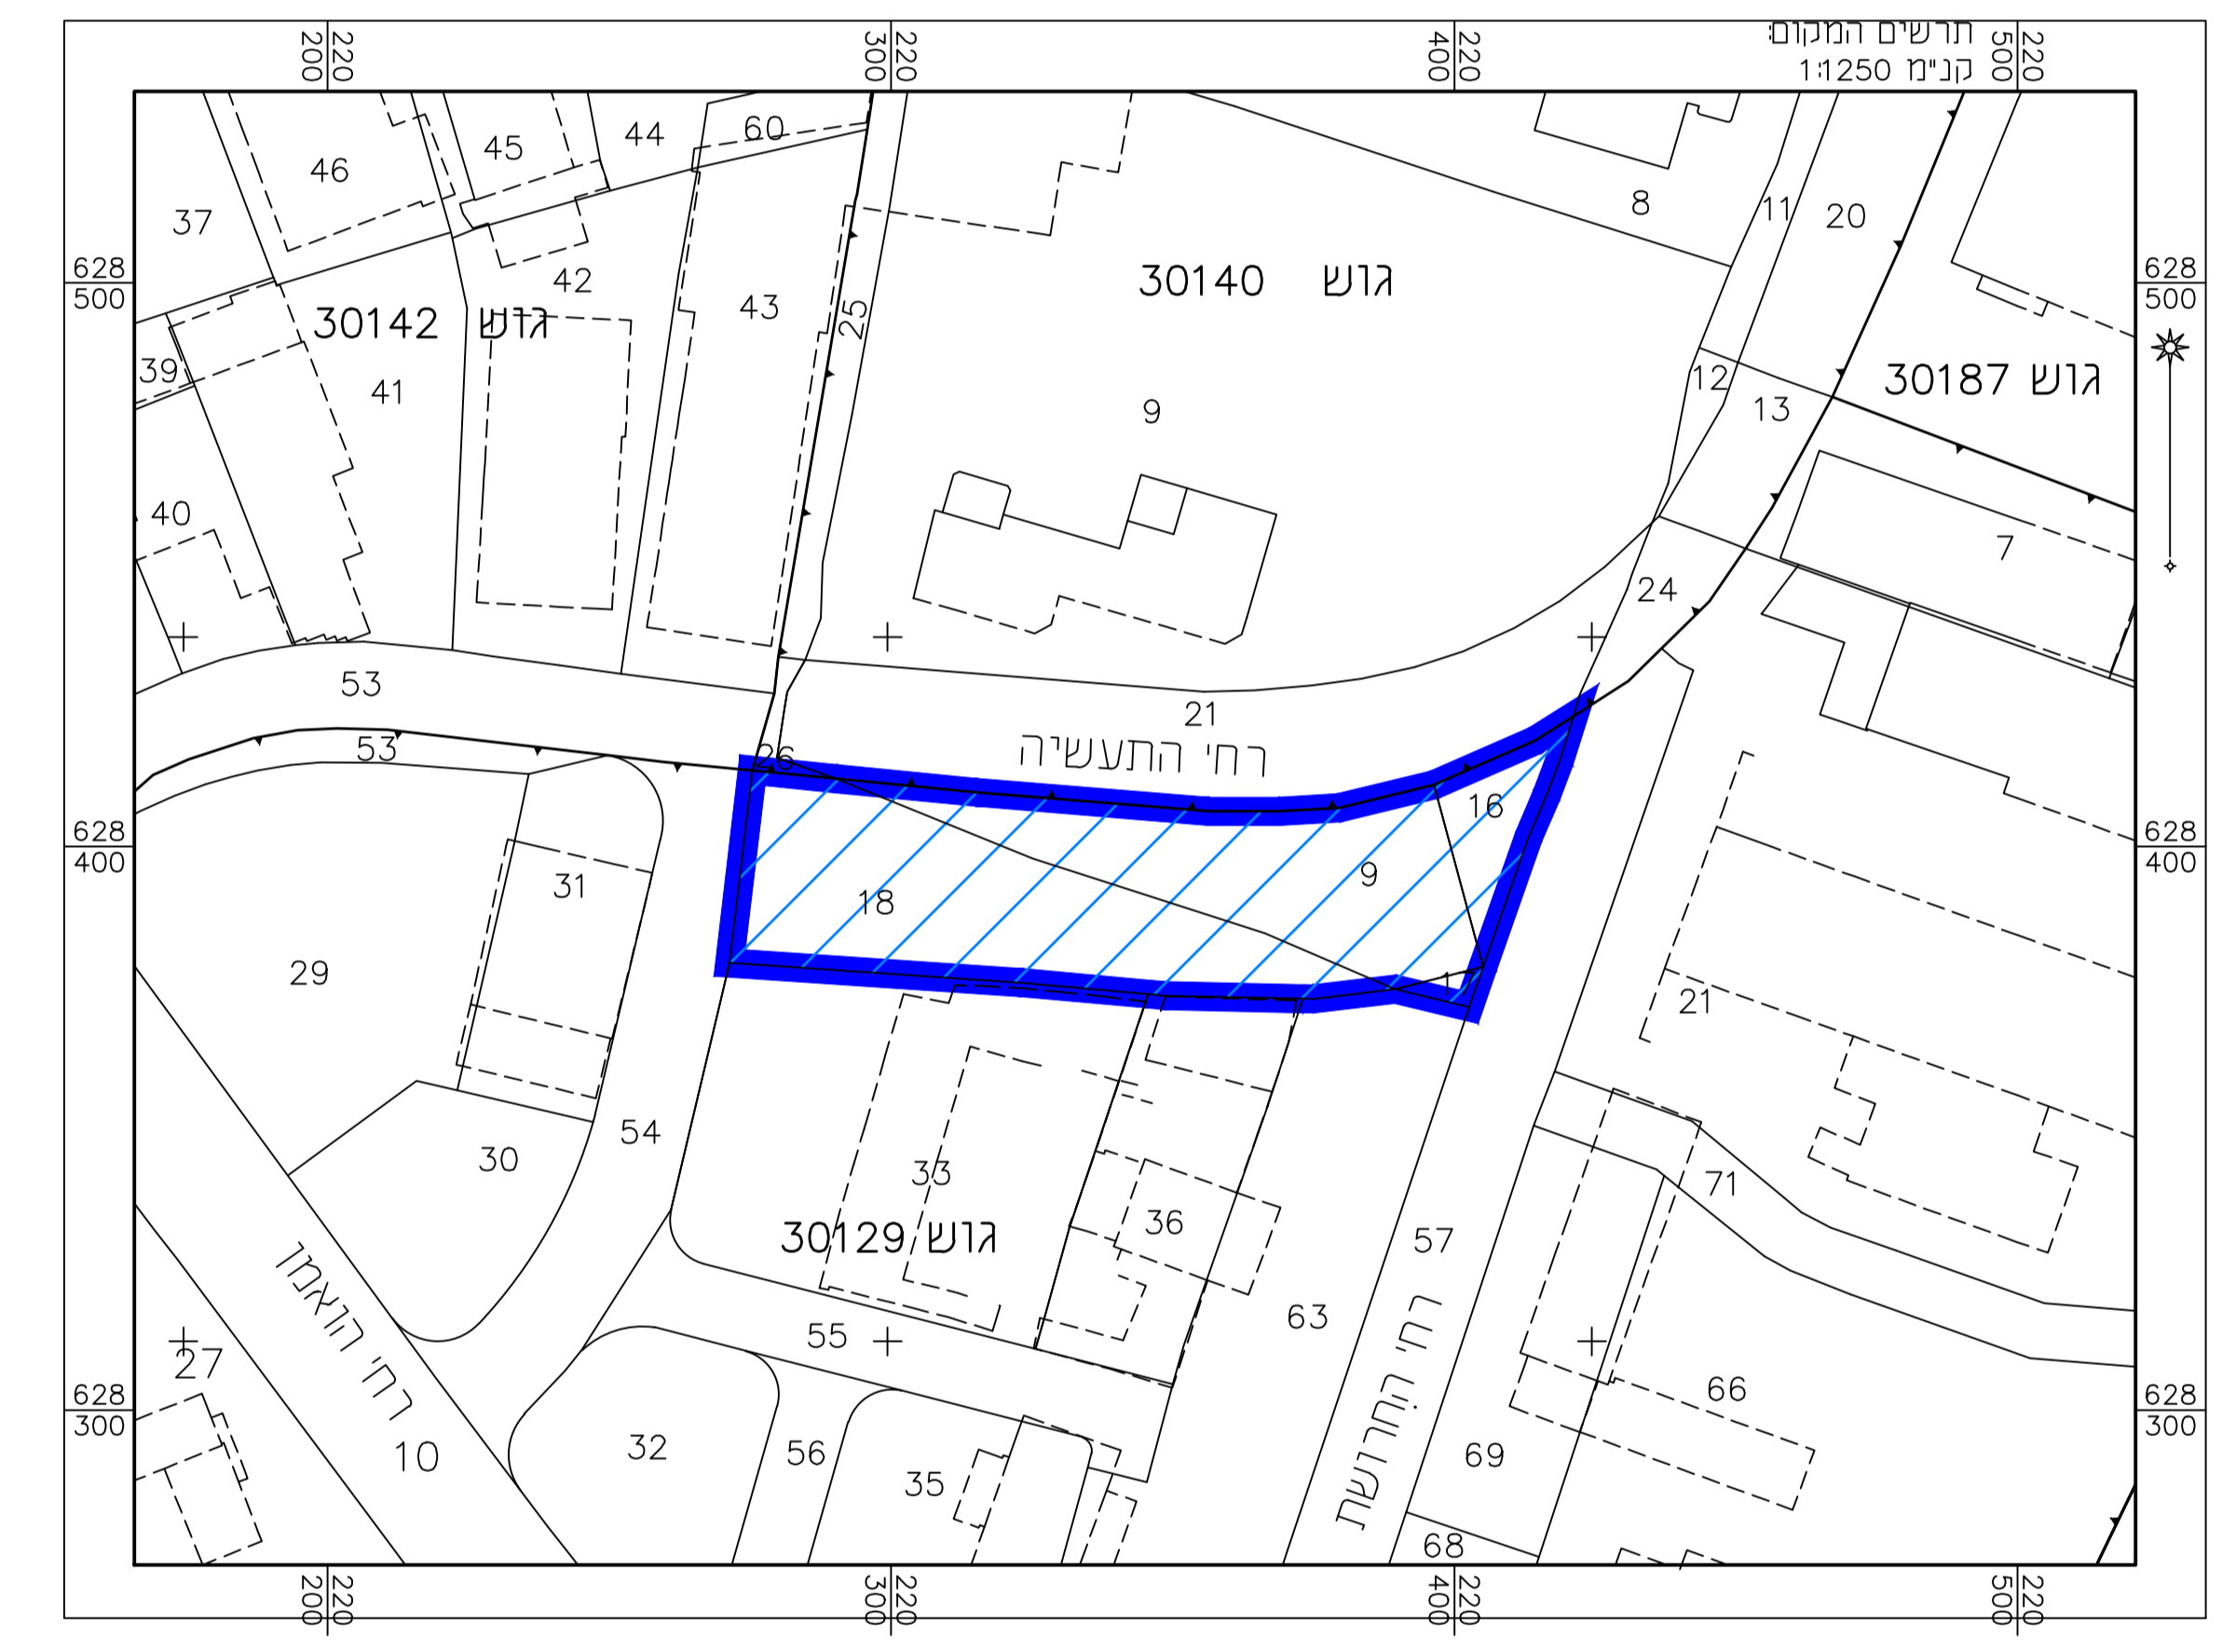

מפתרוא:

- גבול תכנית
- שטח איחוד וחלוקה חדשה
- גבול גוש
- מספר גוש
- גבול חלקה
- מספר חלקה
- גבול ארבעה נוספים




טבלת הקצאה בהסכמת בעלים  
 לתכנית מס' 101-0216614

מס' חלקה	שטח חלקה	שטח חלקה הישנה	שטח חלקה החדשה	שטח חלקה הישנה	שטח חלקה החדשה	מצב נכנס			מצב יוצא			
						מס' גוש	חלקה	שטח	מס' חלקה	שטח	מס' חלקה	שטח
1	1778	1778	9	30129	אימונפאי חברה אמריקנית כפיתוח שטחי תעשייה בעימי	100	דרר	100	מס' חלקה	שטח המגרש	מס' חלקה	שטח המגרש
2	431	431	16	30129	אימונפאי חברה אמריקנית כפיתוח שטחי תעשייה בעימי	100	אזור תעשייה	100	מס' חלקה	שטח המגרש	מס' חלקה	שטח המגרש
3	41	41	17	30129	אימונפאי חברה אמריקנית כפיתוח שטחי תעשייה בעימי	100	אזור תעשייה	100	מס' חלקה	שטח המגרש	מס' חלקה	שטח המגרש
4	2535	2535	18	30129	עיריית ירושלים	100	דרר	100	מס' חלקה	שטח המגרש	מס' חלקה	שטח המגרש
5					עיריית ירושלים	100	דרר	100	מס' חלקה	שטח המגרש	מס' חלקה	שטח המגרש
סריג	4785											

הערות:  
 \* ראה הוראות סעיף 4.2.4 (א) בהוראות התכנית

ראובן אלכסנדר  
 שם מודר  
 חתימה  
 מס' רישון  
 תאריך

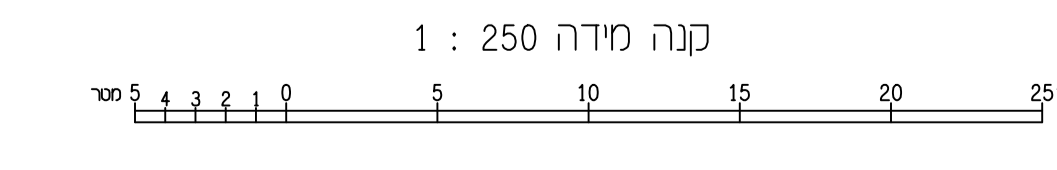

1. המדידה נעשתה באמצעות GPS 875.64044C  
 2. המדידה נעשתה באמצעות GPS 765.11-88 BA

שם מודר	ראובן אלכסנדר
שם מודר	בצל רשין כהנא
מס' חלקה	502