
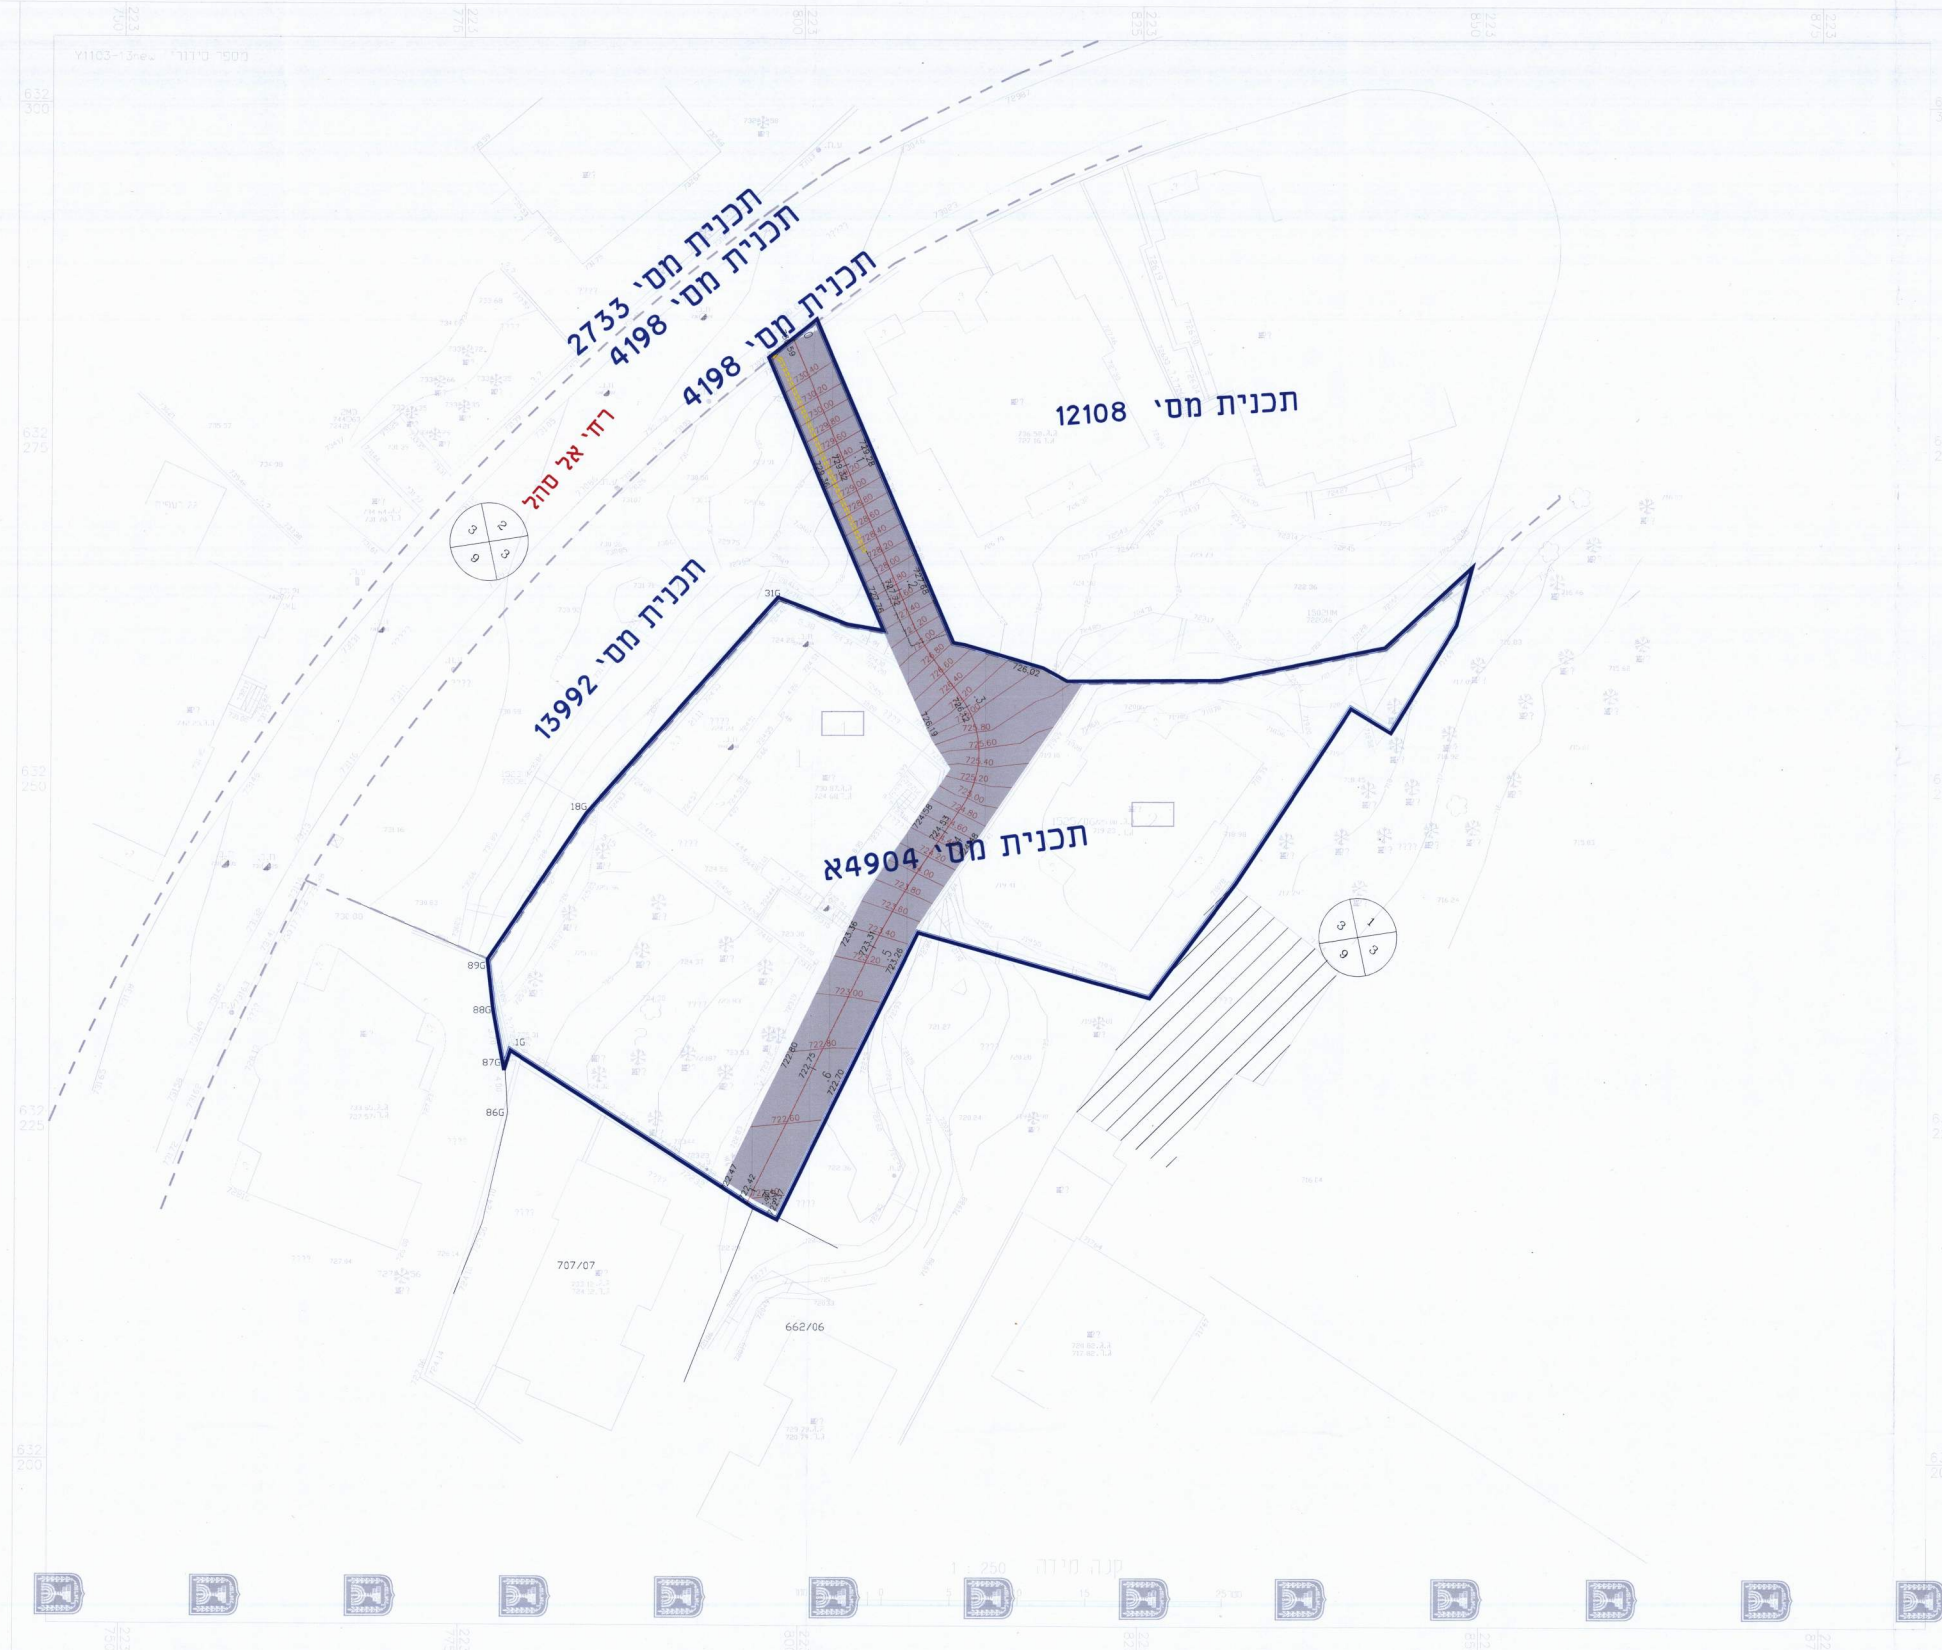


חתך לאורך

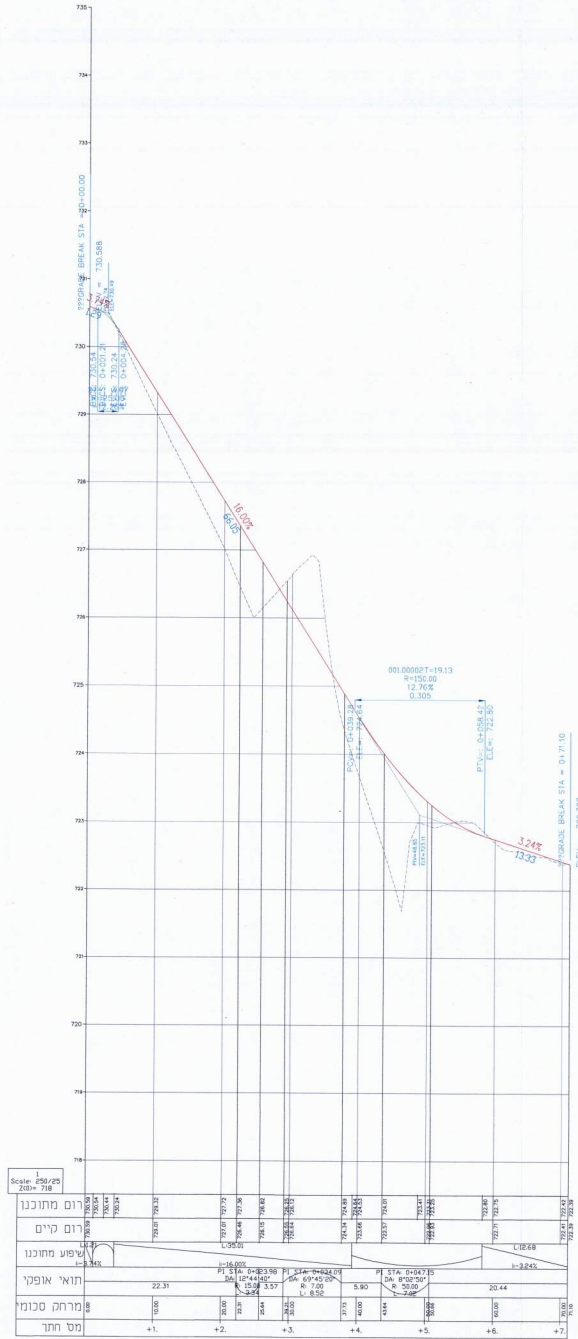

תאריך	תפוצה
11/2016	11

ג.הנדסה
אינג' גיאור סאגיי
משרד להנדסה אורחית
תכנון תנועה וכבישים
ט"ו תשרי 5777
טל: 072-2127302, 072-2127301
Email: g-handasa@bezeqint.net

חלטים חמד

עבודה: תכנית מס' 101-0251298

נושא: תכנית תנועה

תאריך: 11/2016

סקala: 1:250

קובץ: DESIGN1.dwg

גרסאות מס': D1

שרטוט: מאדמה

תכנון: גיאור סאגיי

אשר: גיאור סאגיי

המבצע אחראי לבדיקת התכנית והתאמתן במקום. על המבצע לבקר את כל המידות ולהודיע למתכנן לפני הביצוע על כל שעות או אי-התאמה, או לקבלת מידות נ"י מדידתו. המבצע אחראי לביצוע כל המידות כפי שצוין בכתב המבצע.