

חזתכים טיפוסיים


נספח לתכנית מסי 151-0357921

חלוקה מחדש, ניווד יח"ד
מקא\990א - גבעות עדן


גליון 1 מתוך 1

תחולה	מנחה
תיאור	נספח תנועה
תאריך עריכת הנספח	20.01.2016
קני"מ	1:50


עורך הנספח	מס': פטר ליבוביץ	חתימה:
	מספר: פטר ליבוביץ מתנדטים בע"מ	

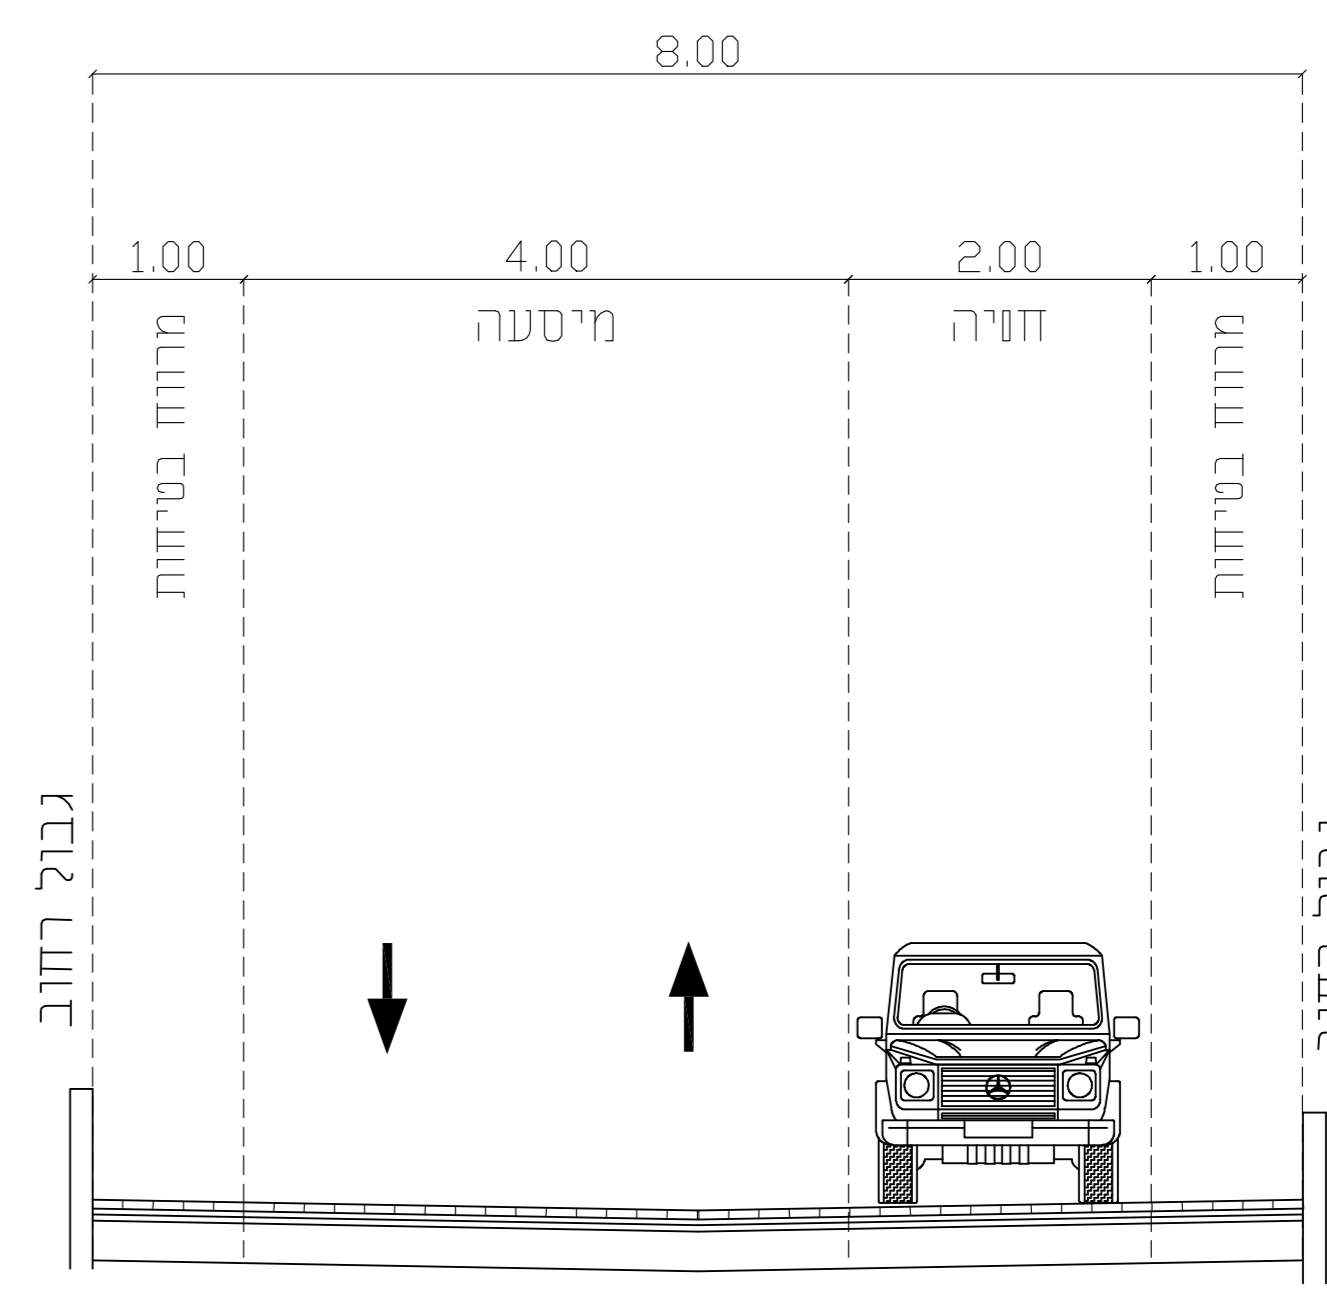


חתך טיפוסי לרוחבות משולבים ברוחב 8 מ' ↓ ↑

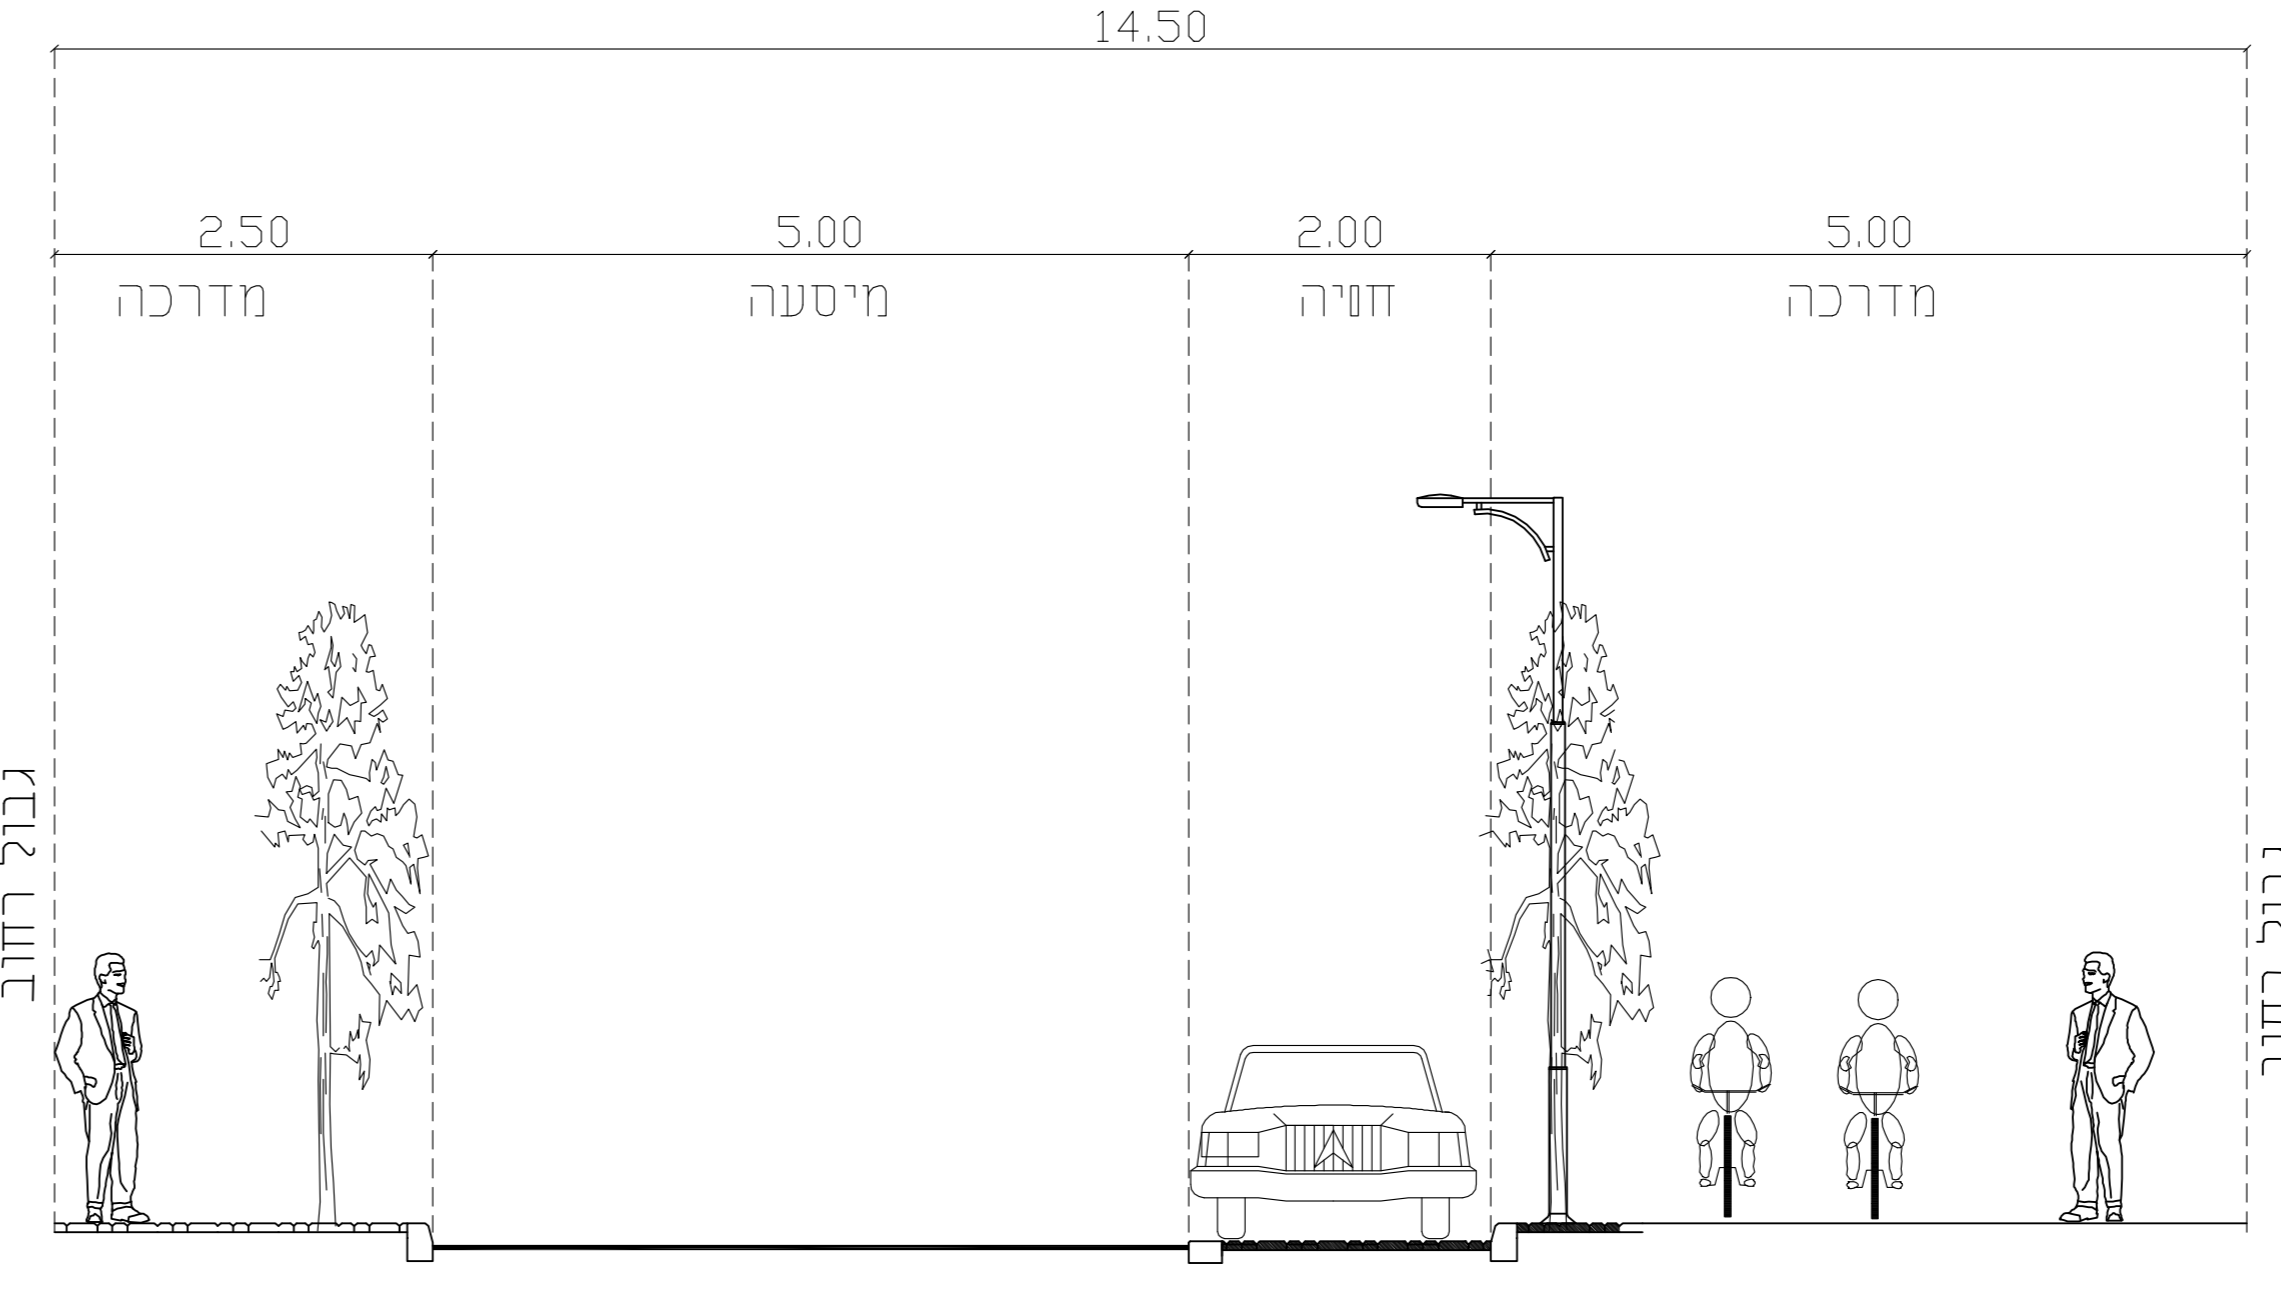


כבישים ברוחב 14.50 מ' ↓ ↑

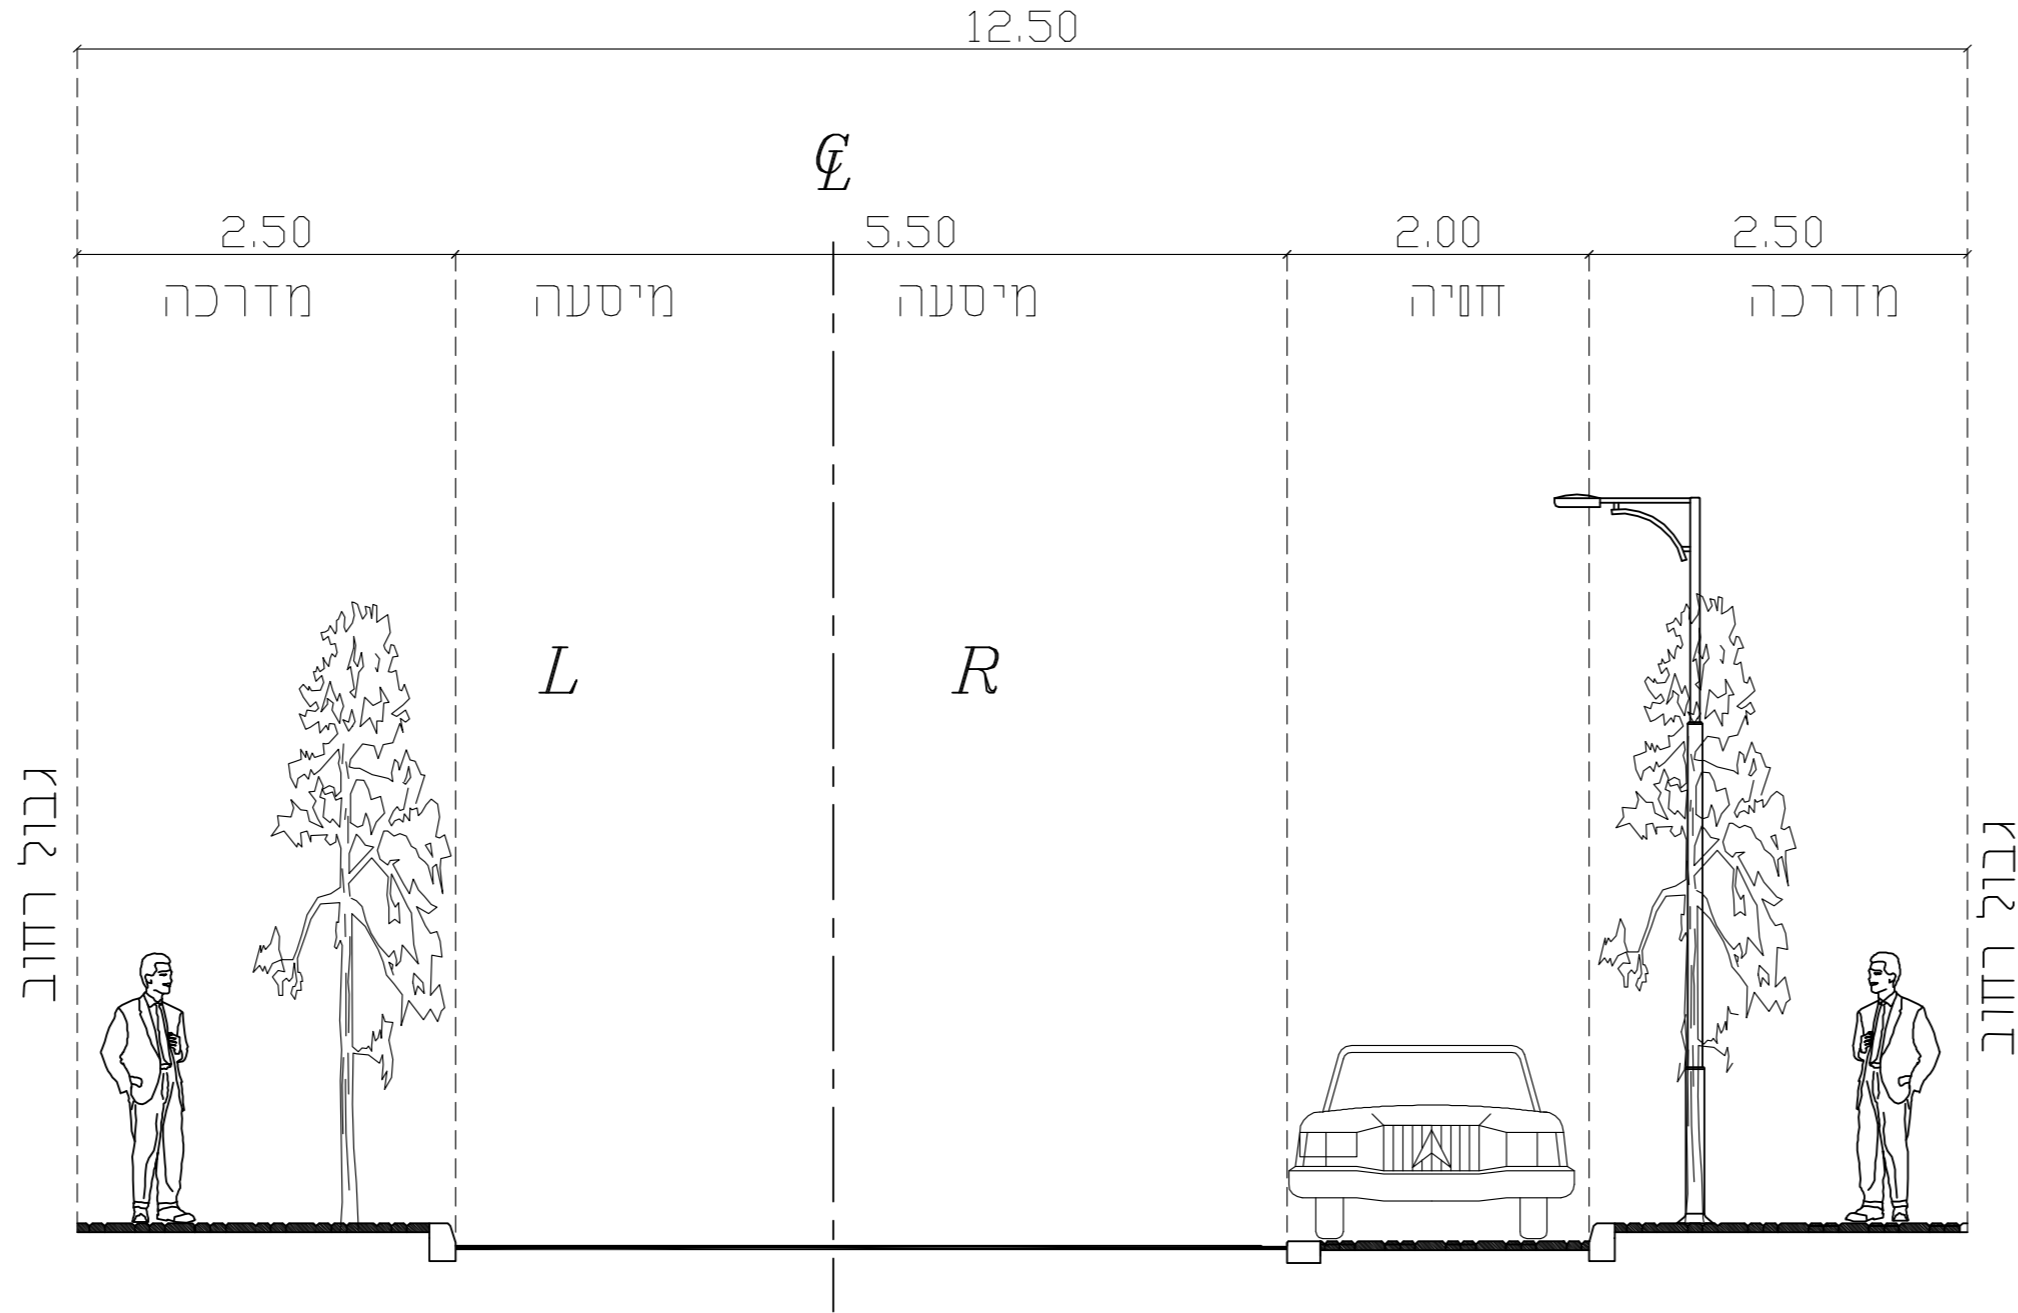


כביש מסי 6 - רוחב 12.50 מ' ↓ ↑

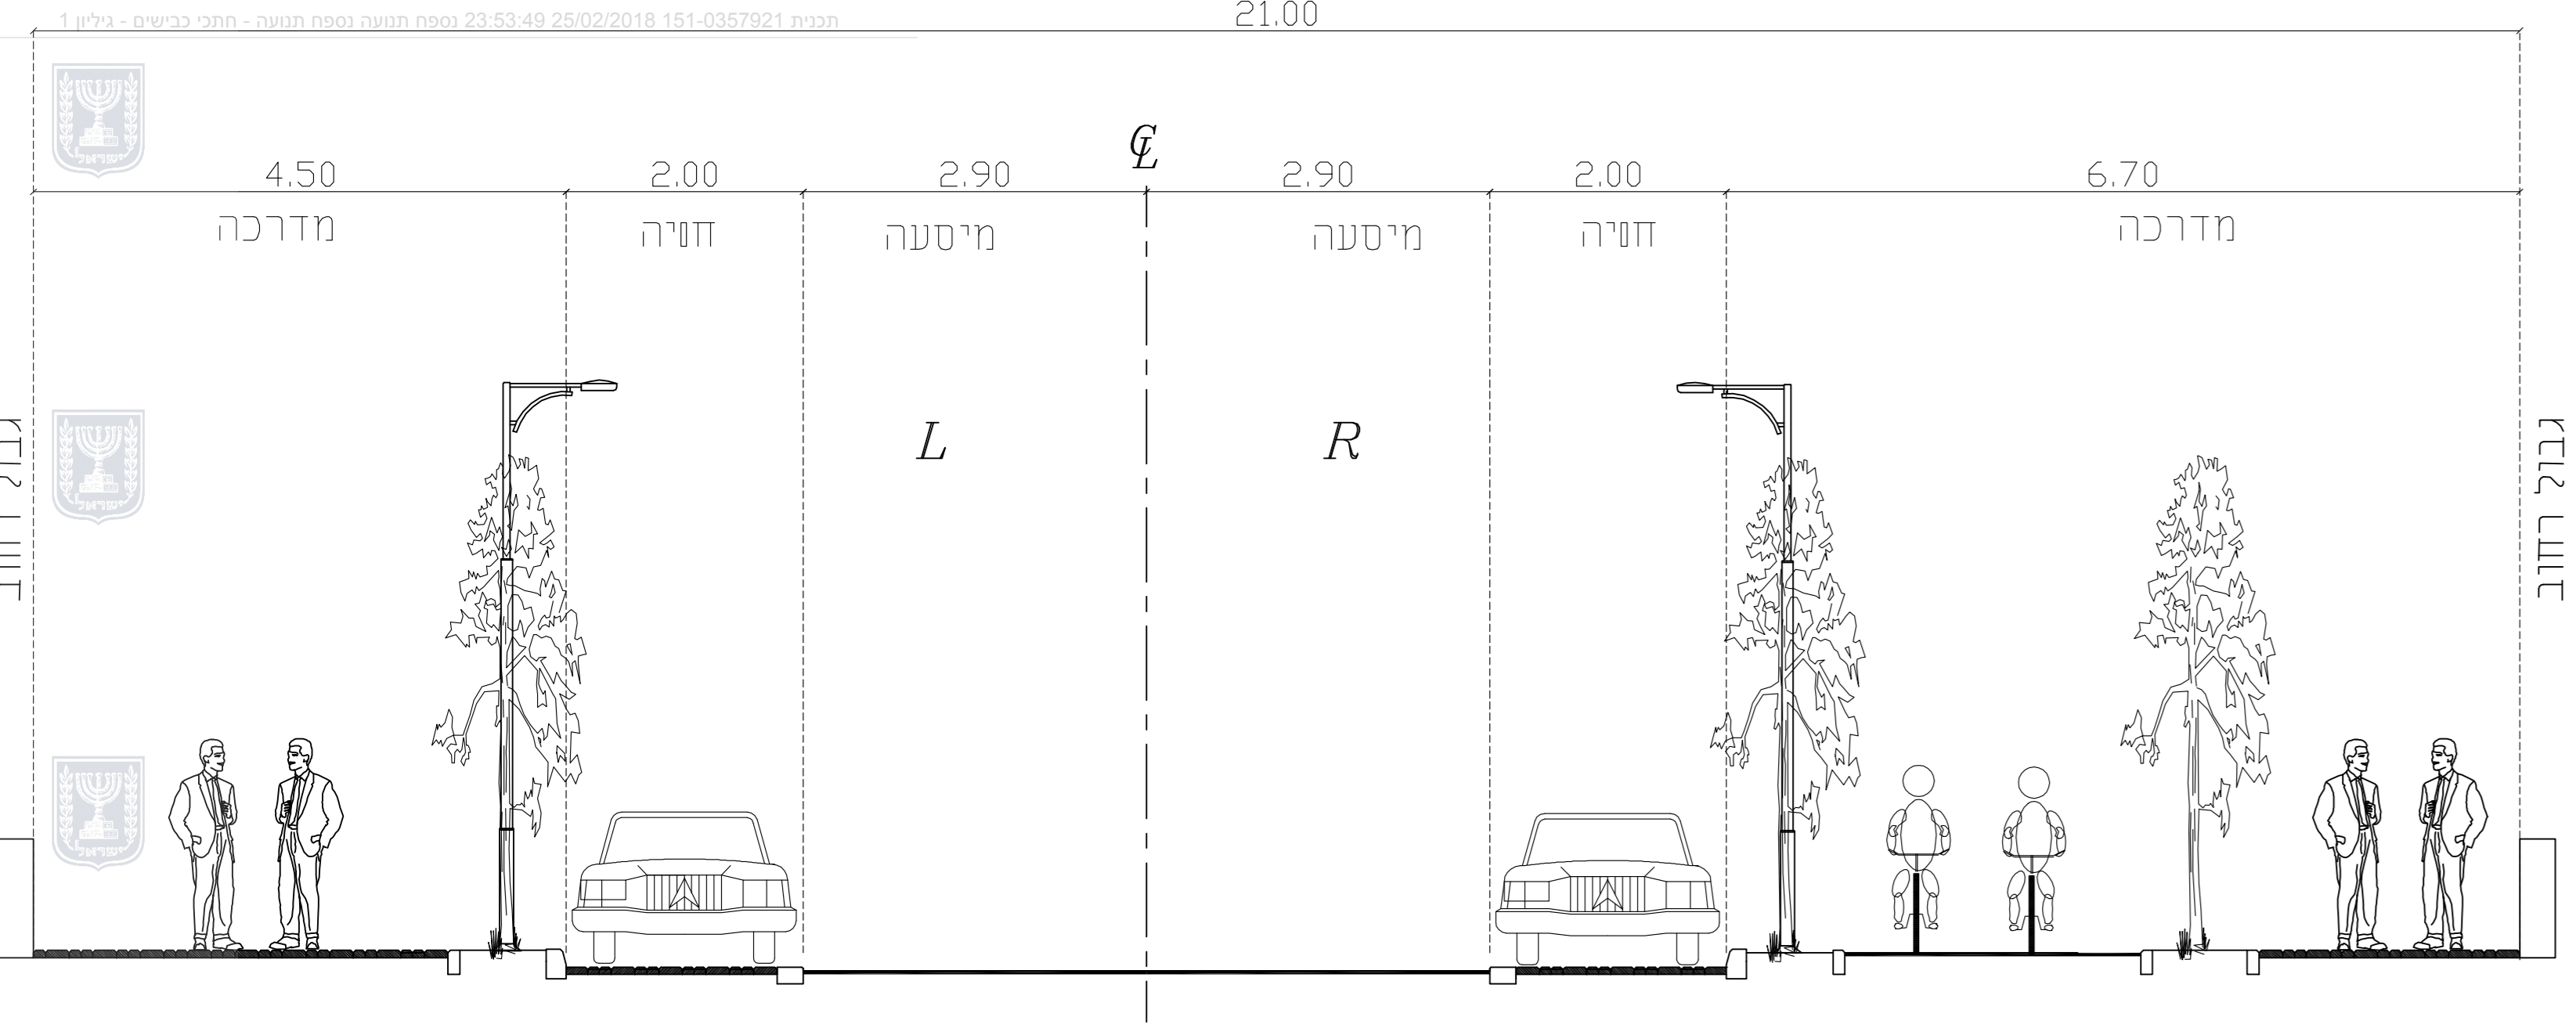


כביש מסי 1 - רוחב 21.00 מ' ↓ ↑

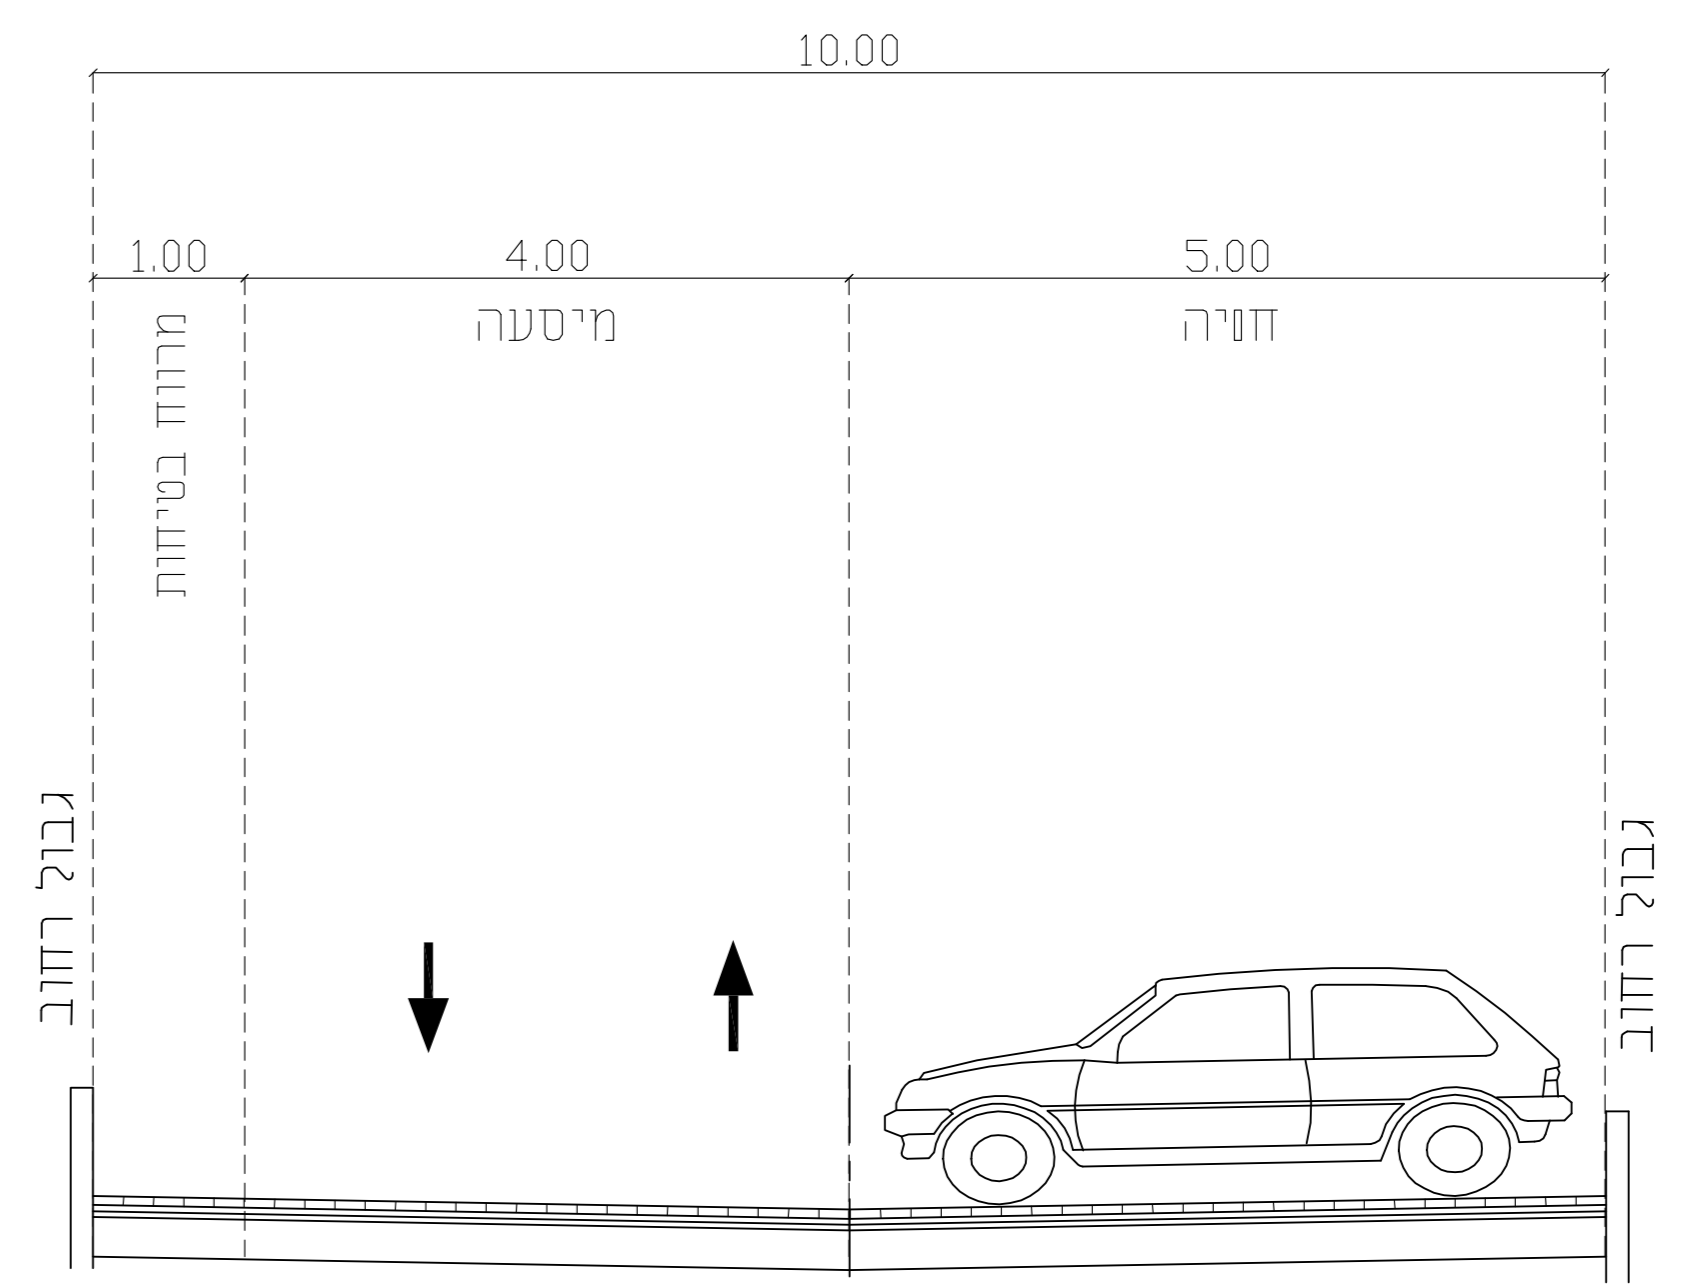


חתך טיפוסי לרוחבות משולבים ברוחב 10 מ' ↓ ↑

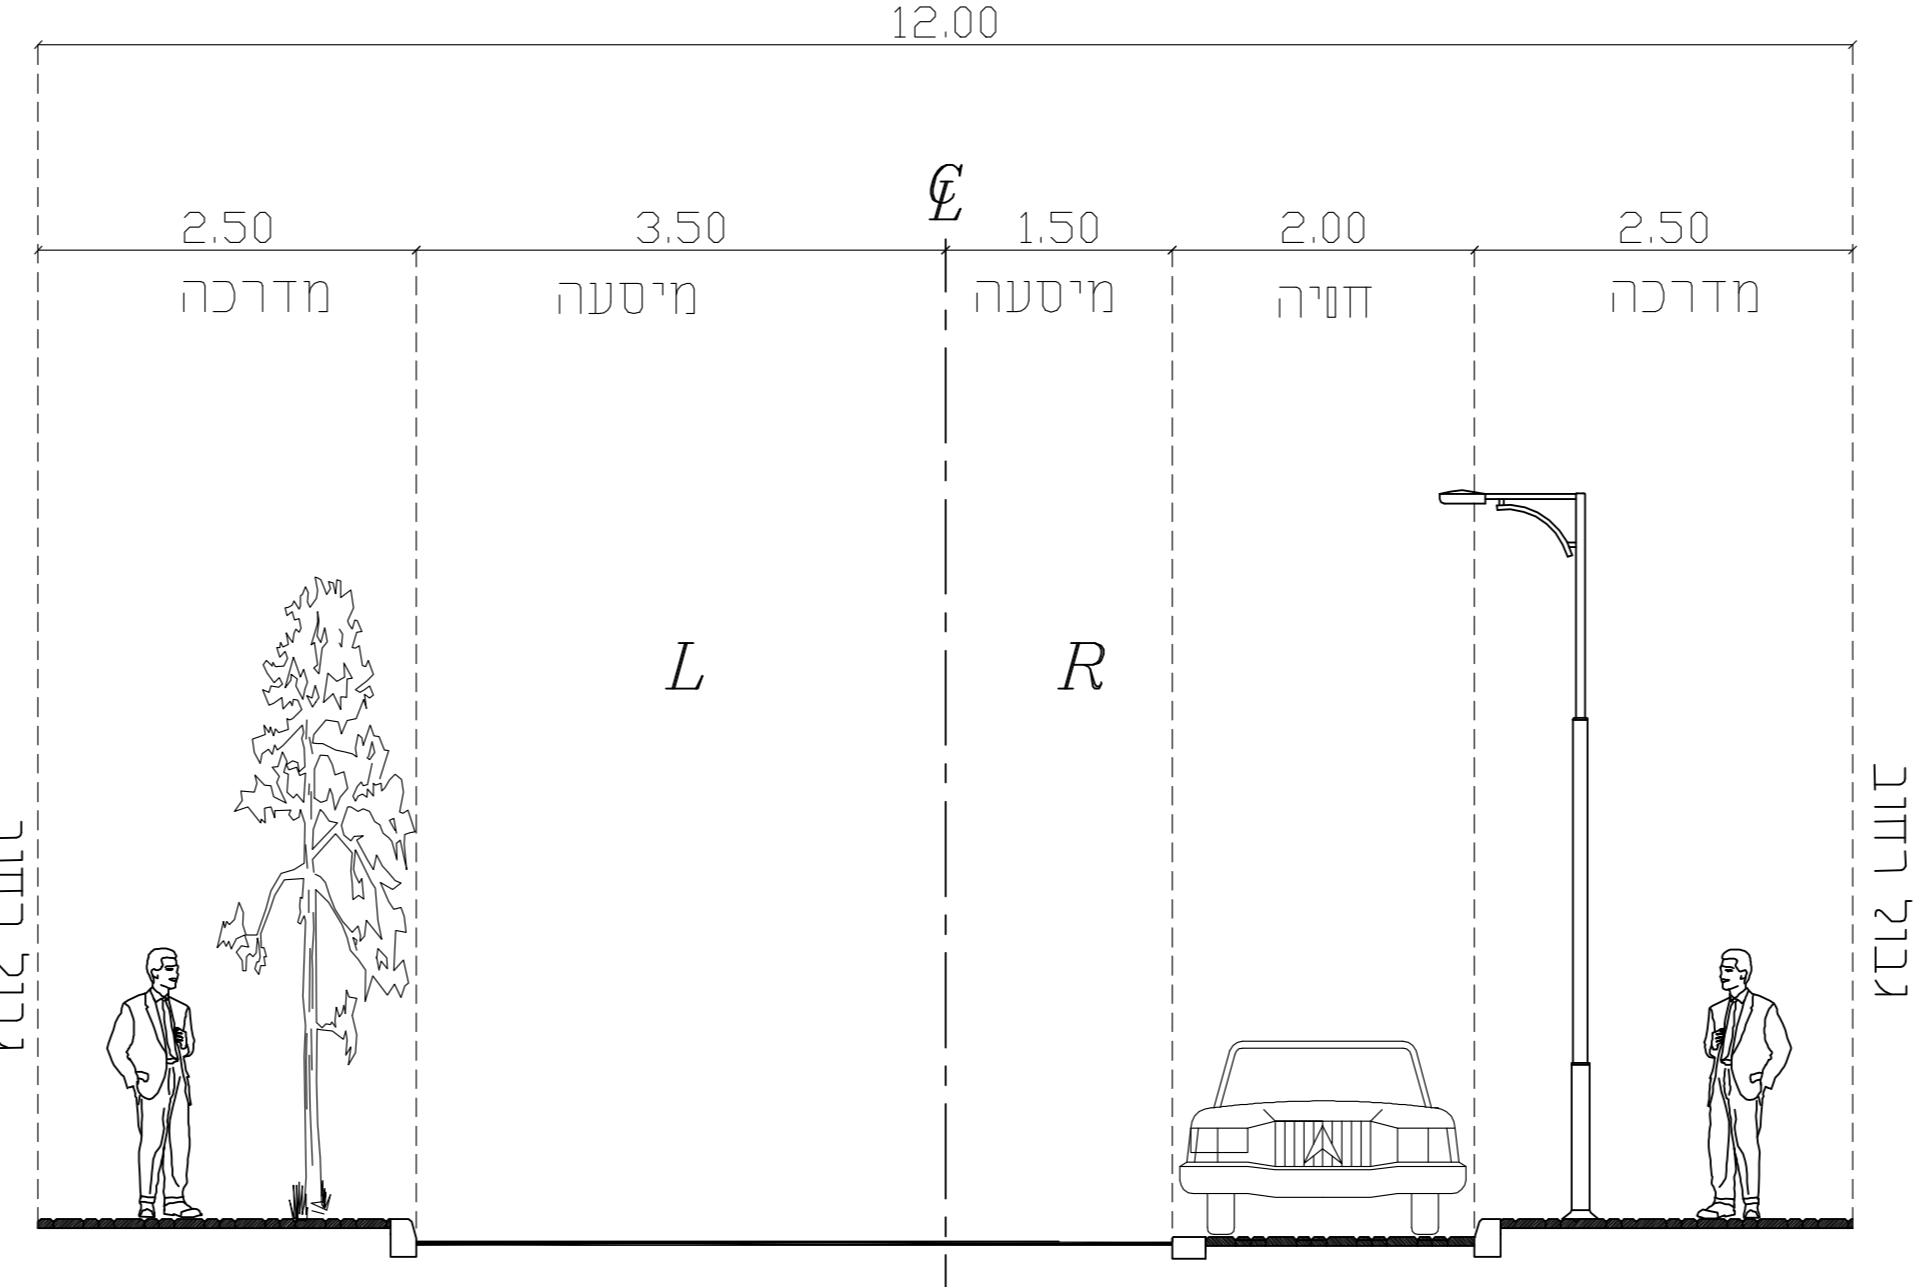

כביש מסי 2 - רוחב 12.00 מ' ↓ ↑

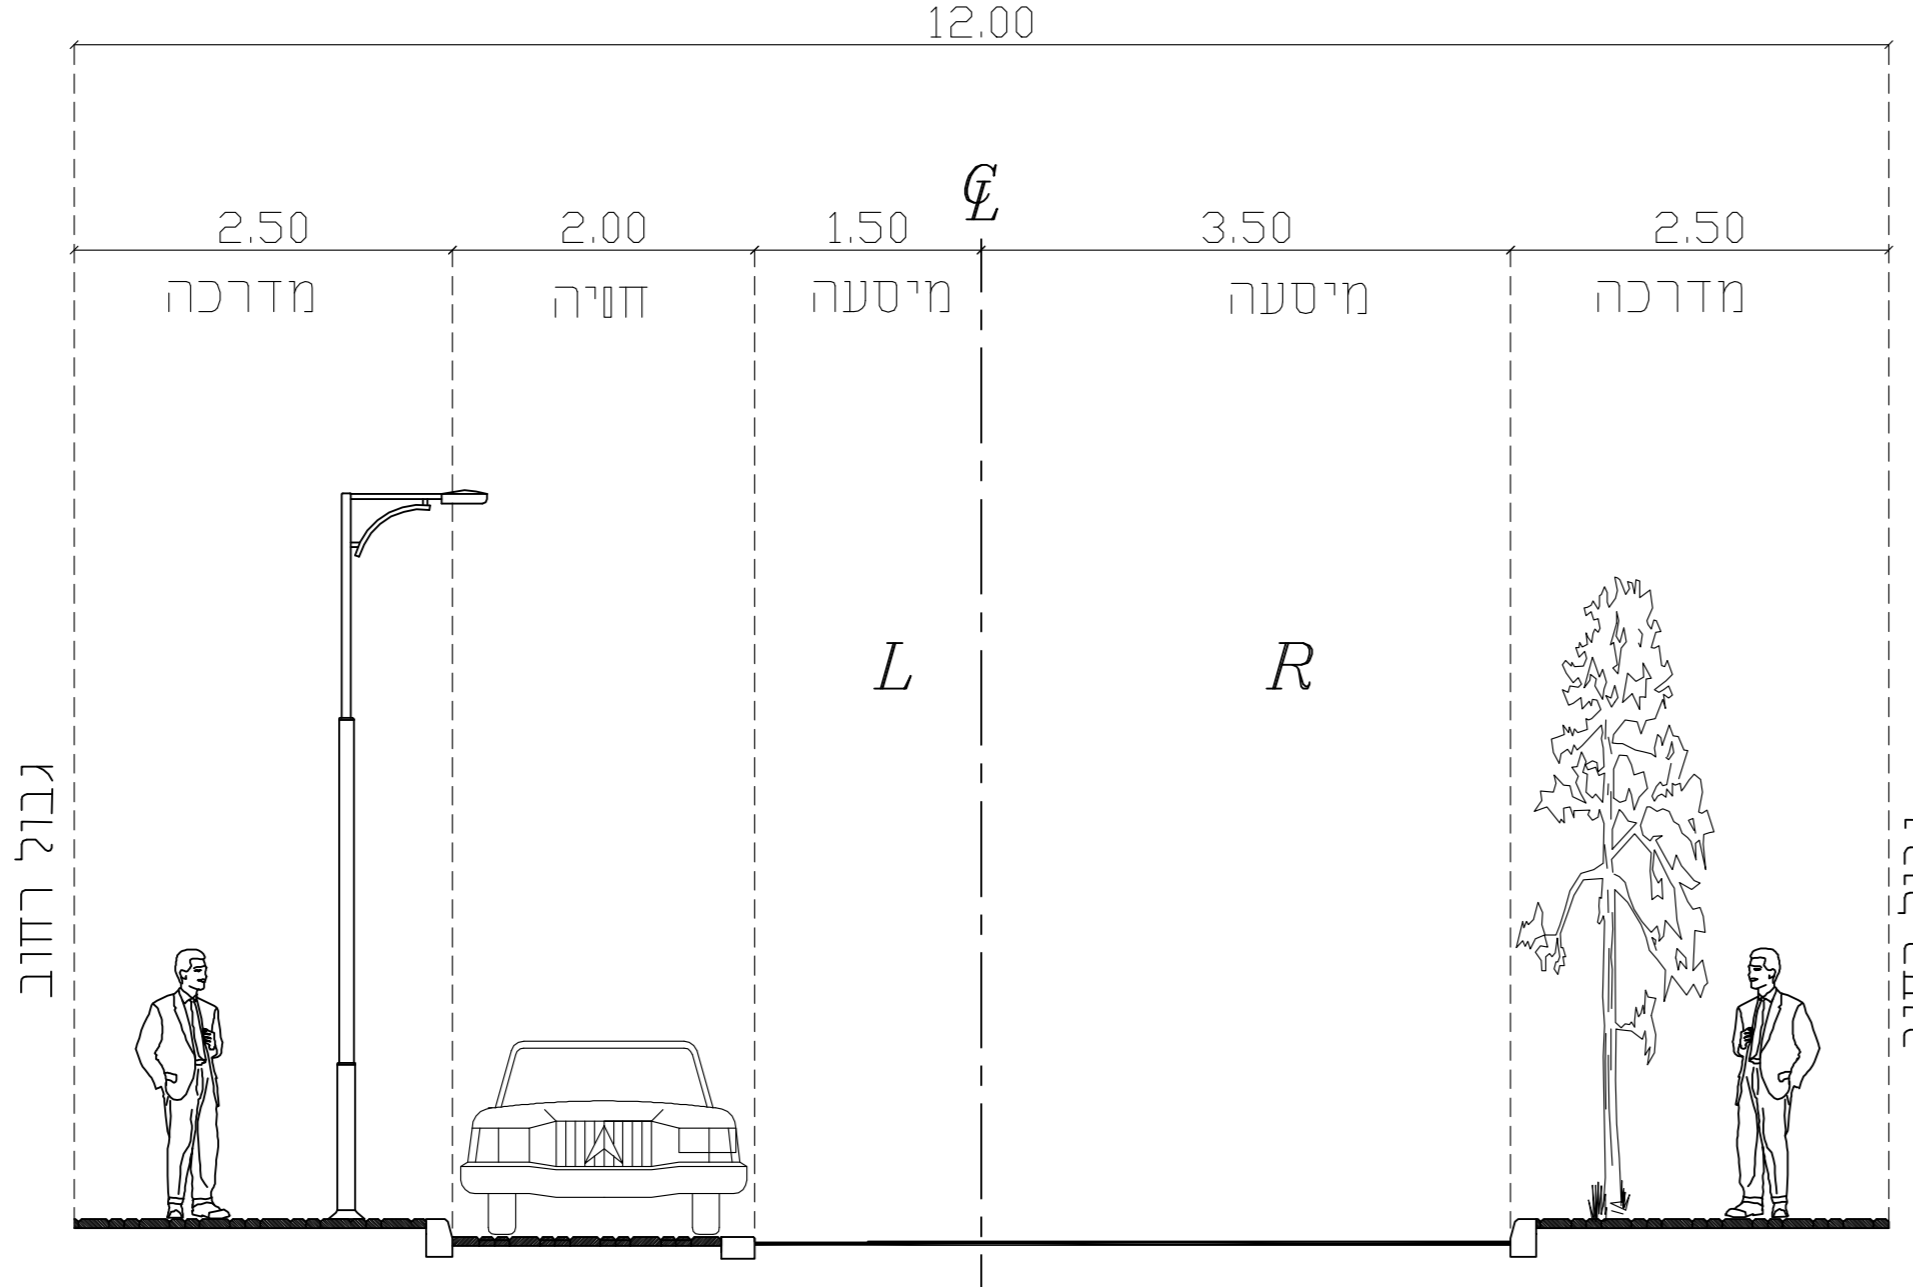

כביש מסי 4 - רוחב 12.00 מ' ↓ ↑

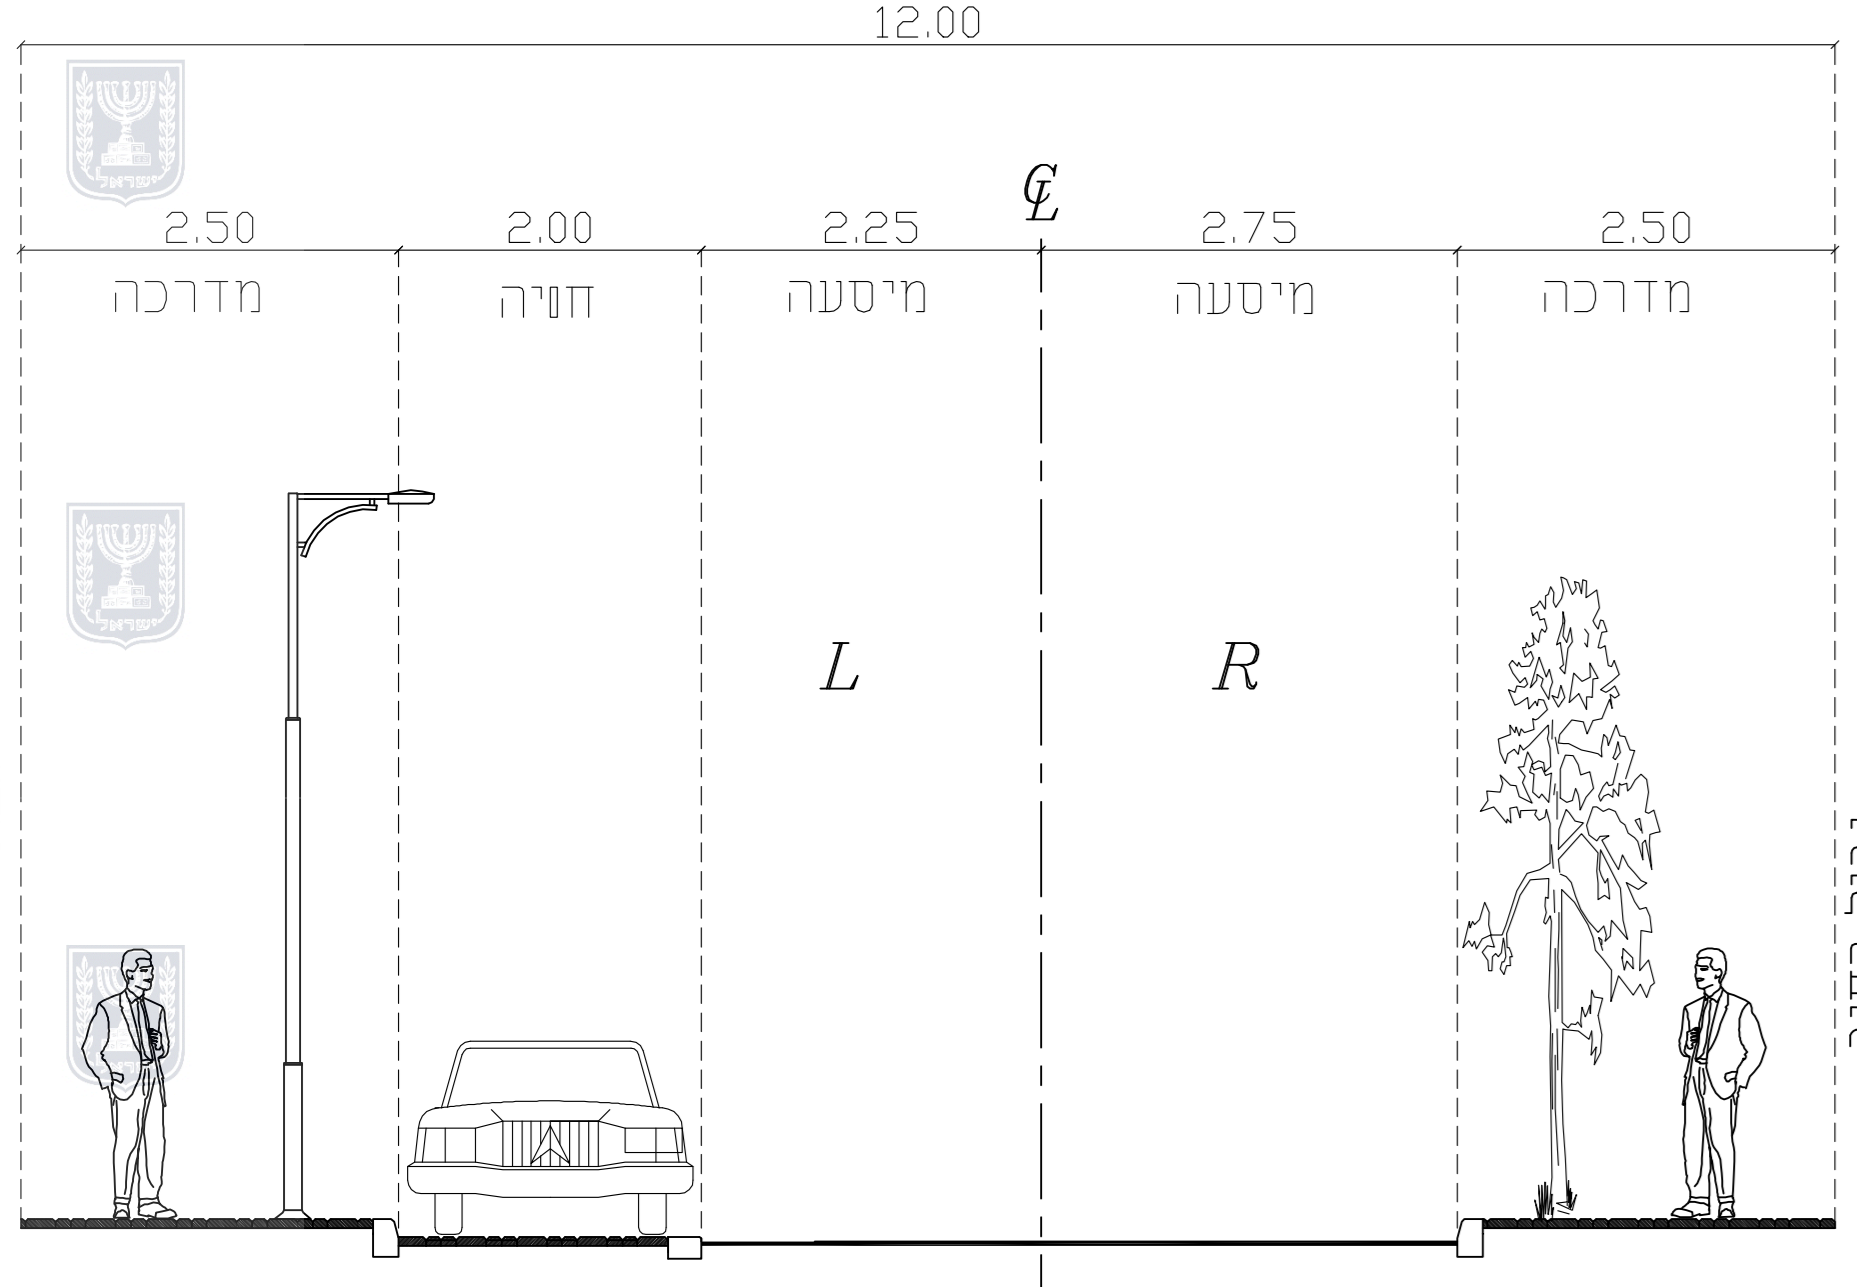

כביש מסי 3 - רוחב 12.00 מ' ↓ ↑