

נספח בינוי

616-0421834

נספח לתכנית מס' 616-0421834


שינוי קו בנין בחלקה 8 במושב כפר אהים

גליון 1 מתוך 1


תחולה	רקע
תאריך עריכת הנספח	02/02/2018
קנ"מ	1:100

מקרא:
 - - - - קו בנין קיים
 - - - - קו בנין מוצע


שמות וזדתימות:	
עורך הנספח	סט: חן כ"ץ
	תאגיד:
	חתימה:

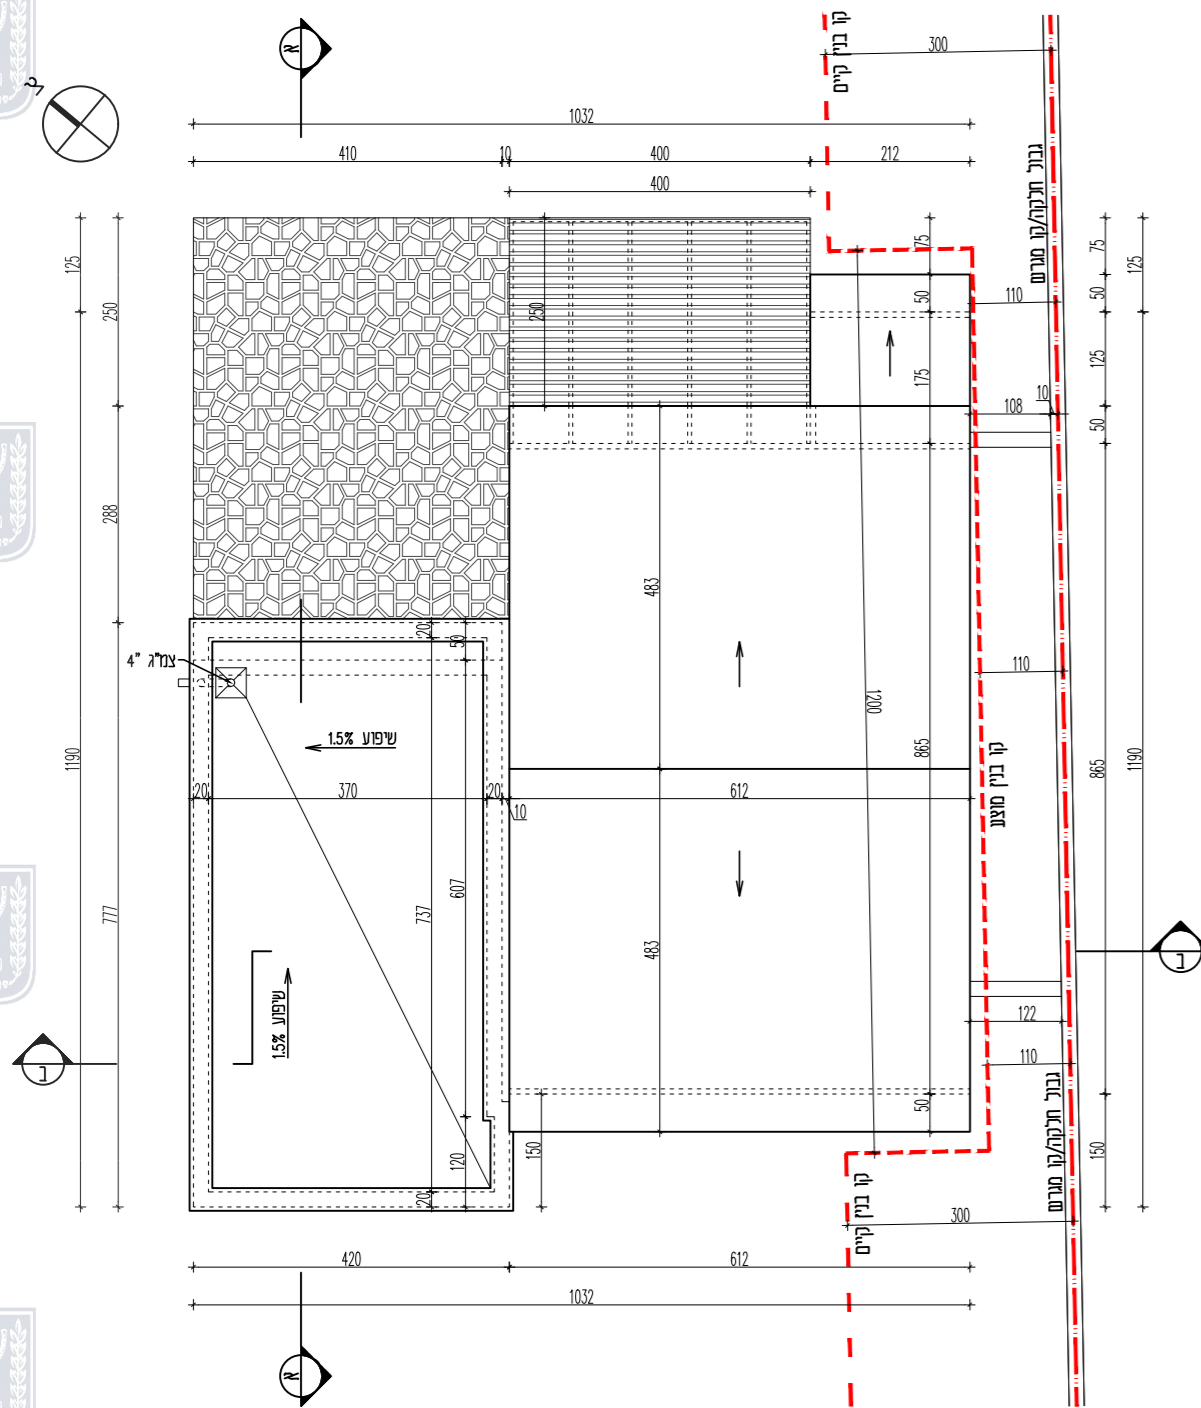


תכנית גג קנ"מ 1:100

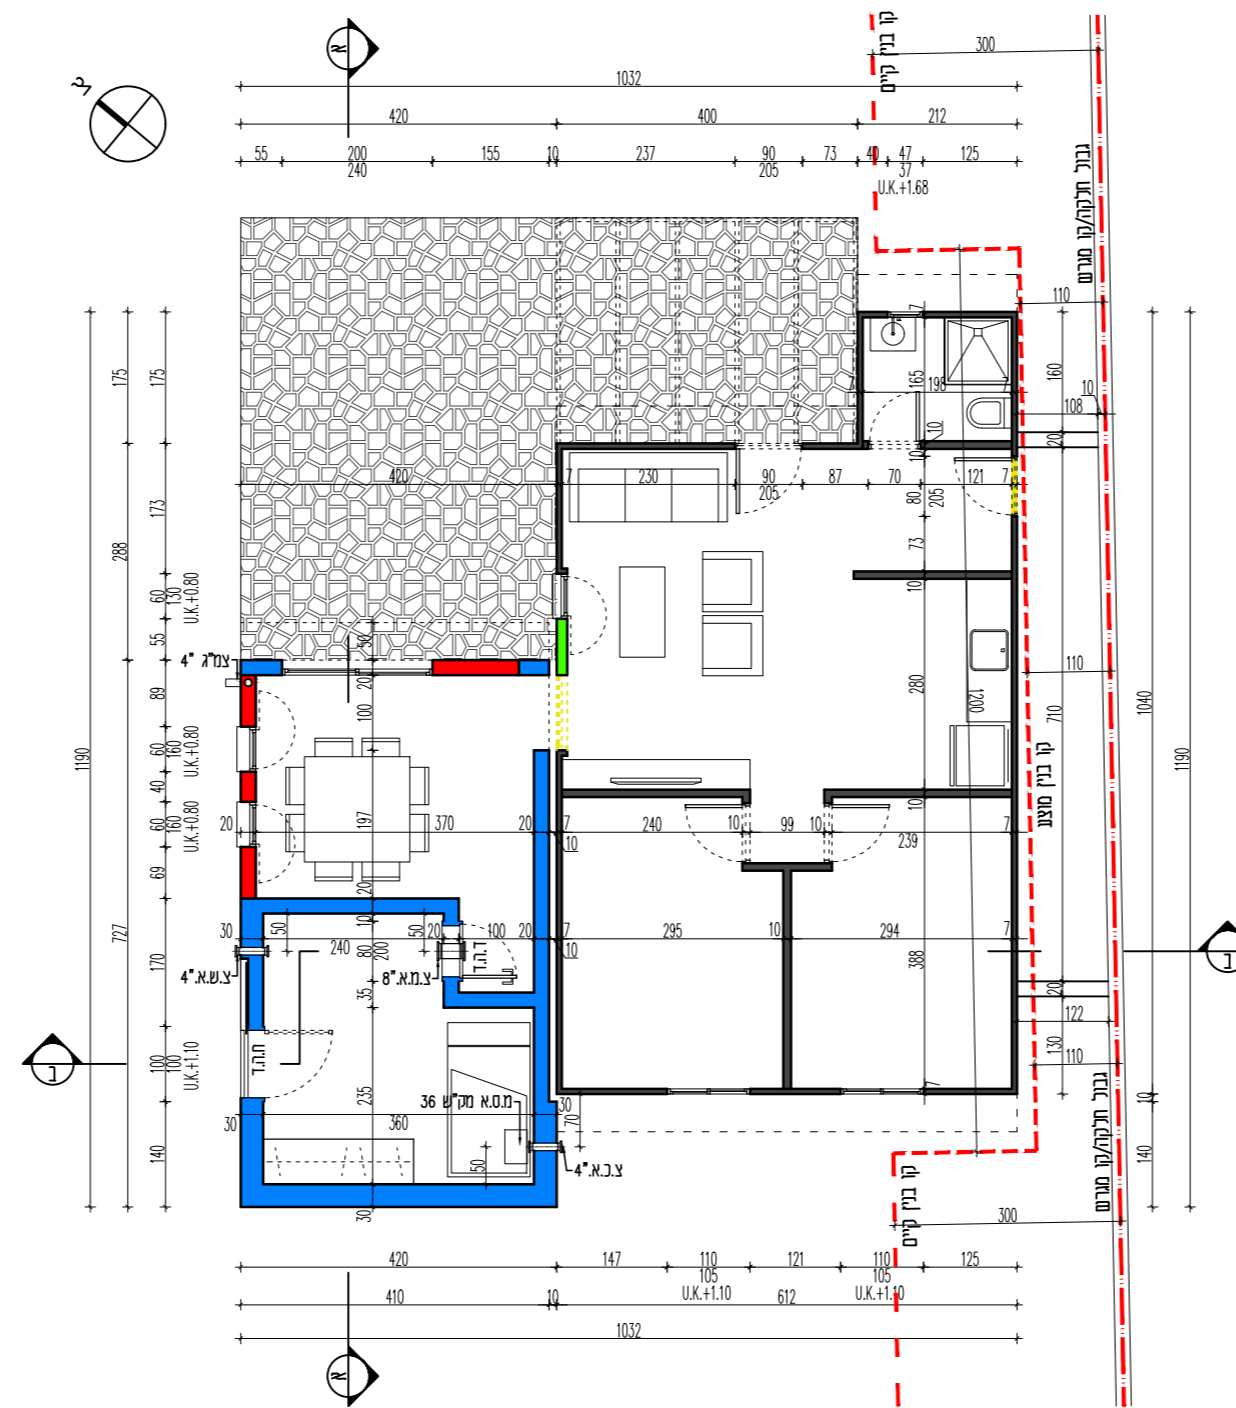


תכנית קומת קרקע קנ"מ 1:100

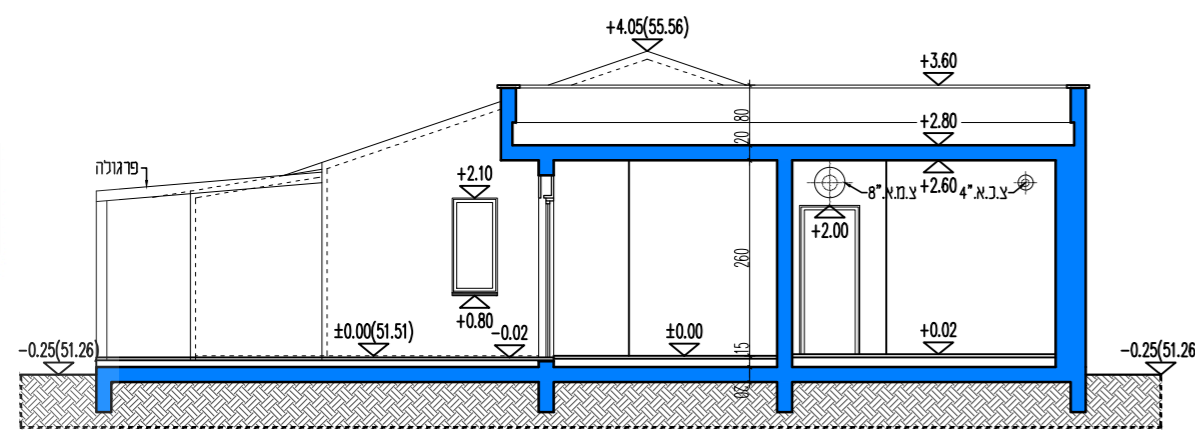

חתך א-א

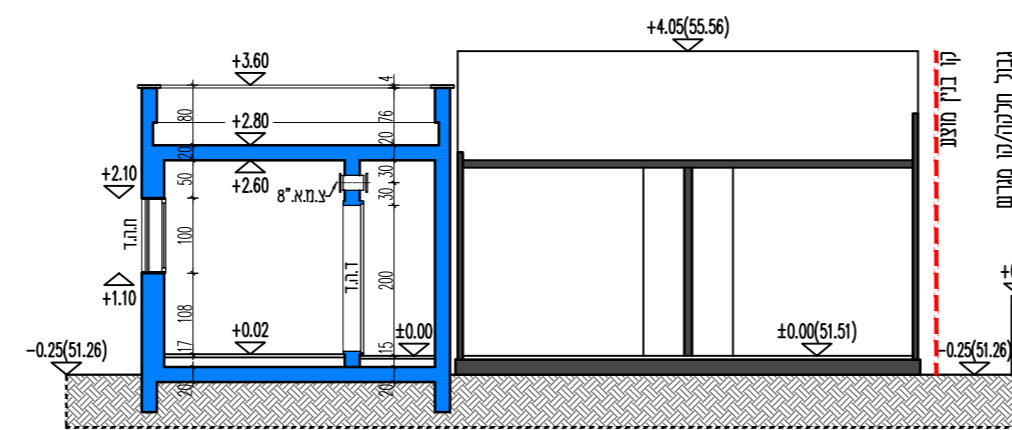

חתך ב-ב

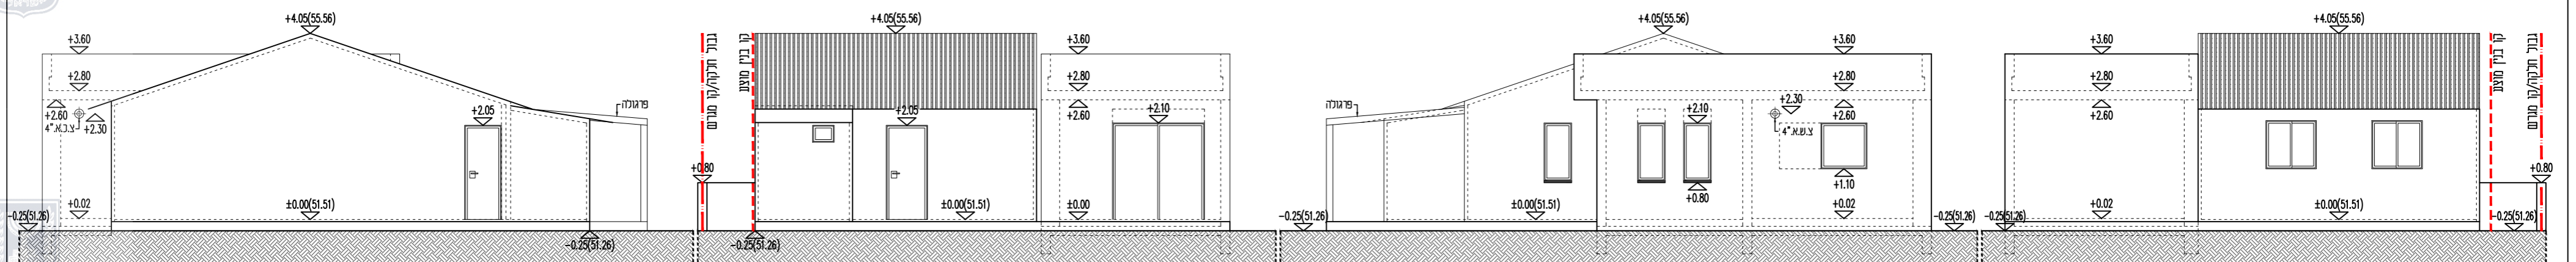

חזית דרום מזרח

חזית צפון מזרח

חזית צפון מערב

חזית דרום מערב