חוק התכנון והבניה, התשכ"ה - 1965
מאגר המאגר - נתוים דרום
הועלה המחמת החריטה ביום
23/07/2018
לאישור אל מנהל מינהל
מאגר 19/11/2018
תאריך יו"ר הועדה המחוזית

נספח 4-חתכי ארוך

תכנית דרך מסי 603-0331314

מסילה לנמל הדרום

נספח לתכנית	גליון_1_ מתוך_2
תחולה	מנחה
תיאור	חתכי ארוך
תאריך עריכת הנספח	5/06/2018
רשימת התרשימים	קנ"מ
חתכי ארוך	1250/2500
תרשים סביבה	150000
מפתח גיליונות	-
סוג תרשים	-
פרטות רחתיקמות:	
עורך הנספח	שם: גל נחור חתימה:
	תאריך: נחור 7.6.2 מפתחים נפ"ם

תרשים סביבה
קנ"מ 150000

חתך לארוך ציר מס' 2
מסילת רכבת שנוחה לנמל הדרום

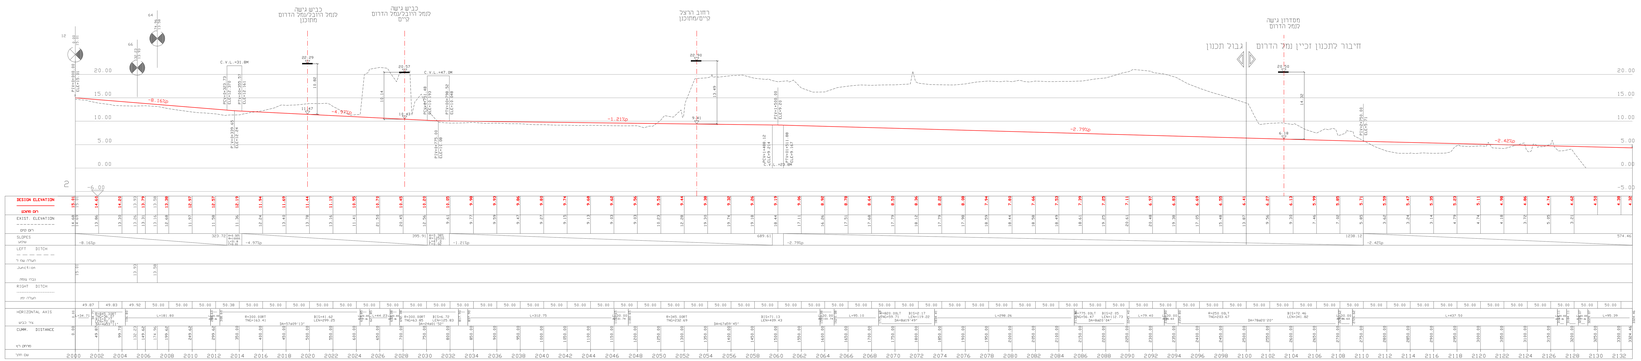
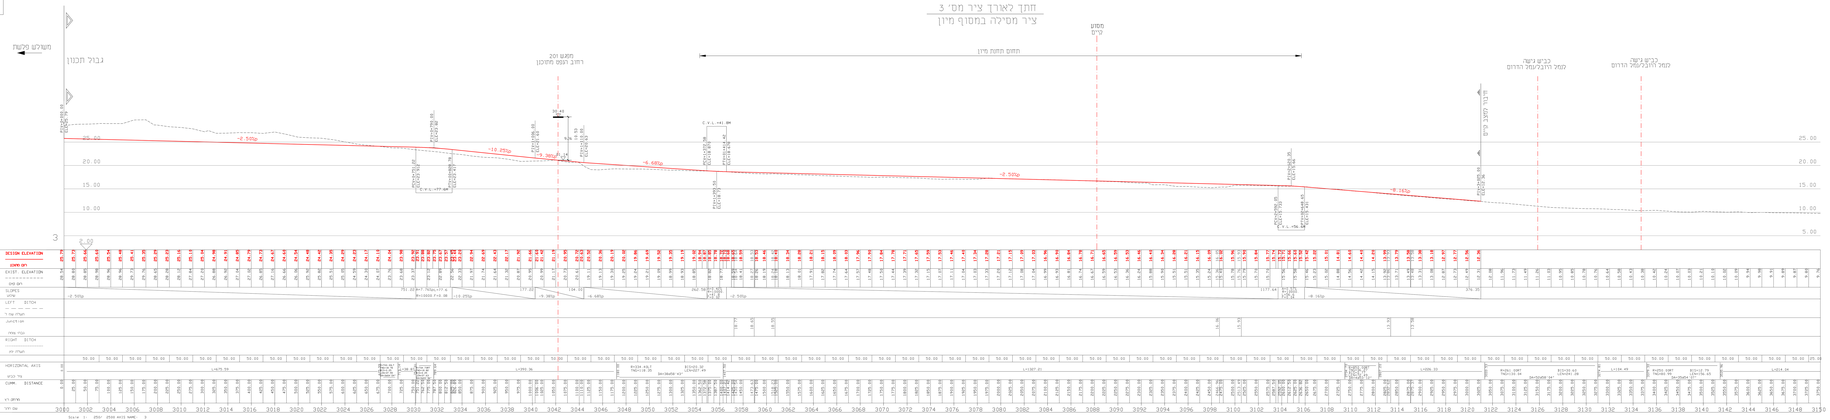
חתך לארוך ציר מס' 3
ציר מסילה במסוף מיין