



## הפרדה 201 חתכים טיפוסיים 1:200


### חתך טיפוסי 7-7

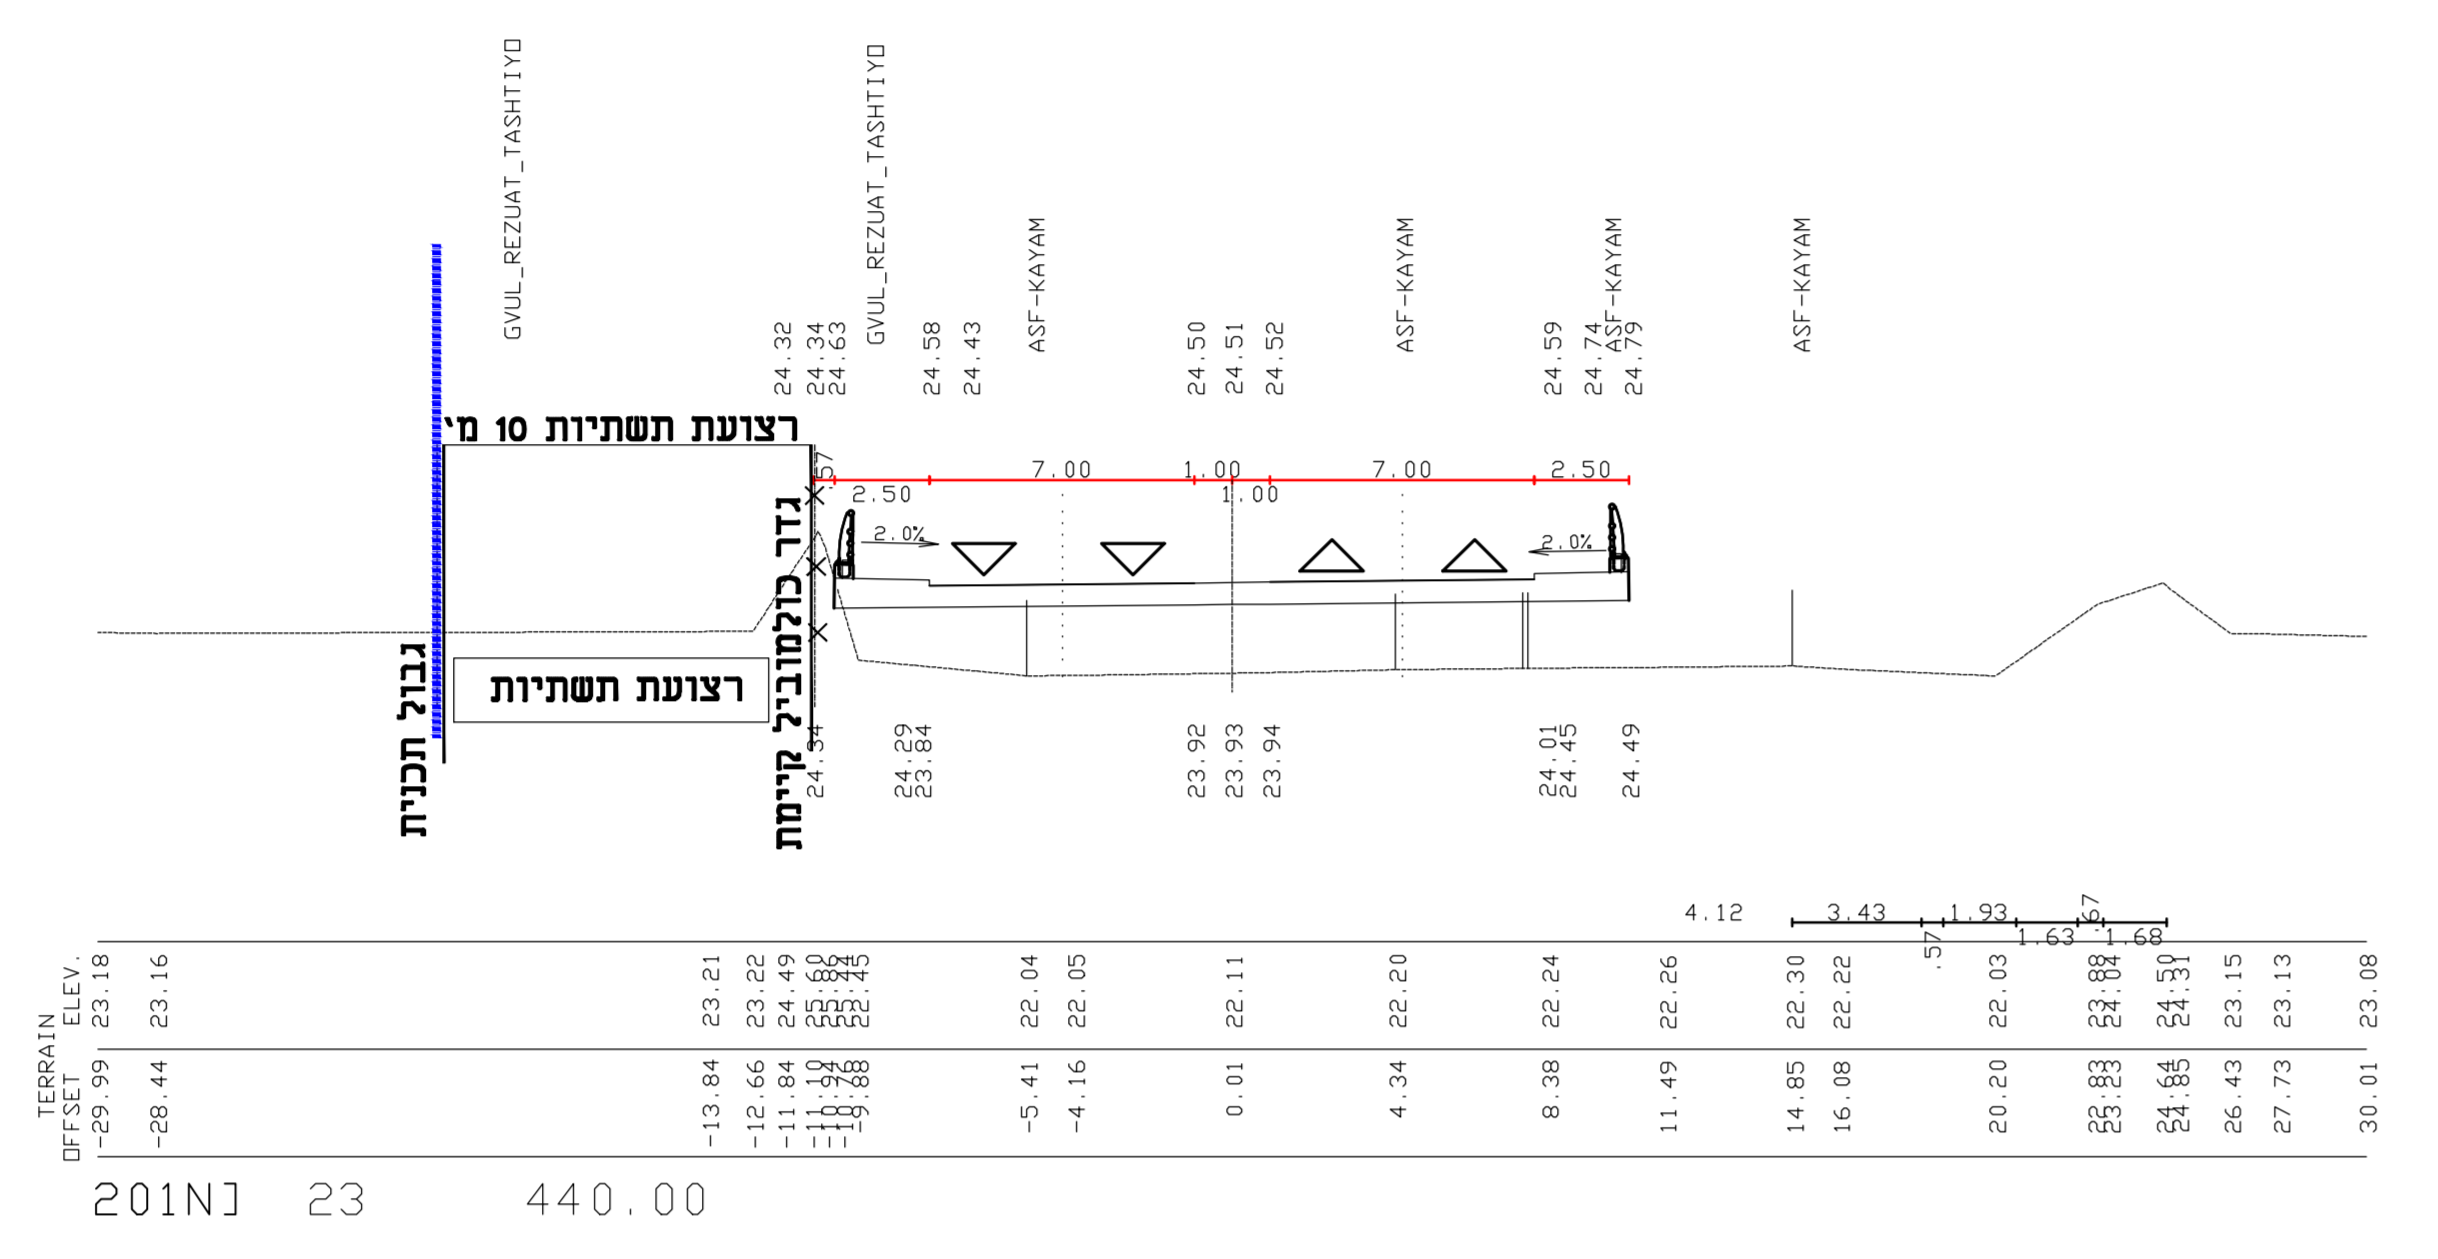

### חתך טיפוסי 6-6 גשר

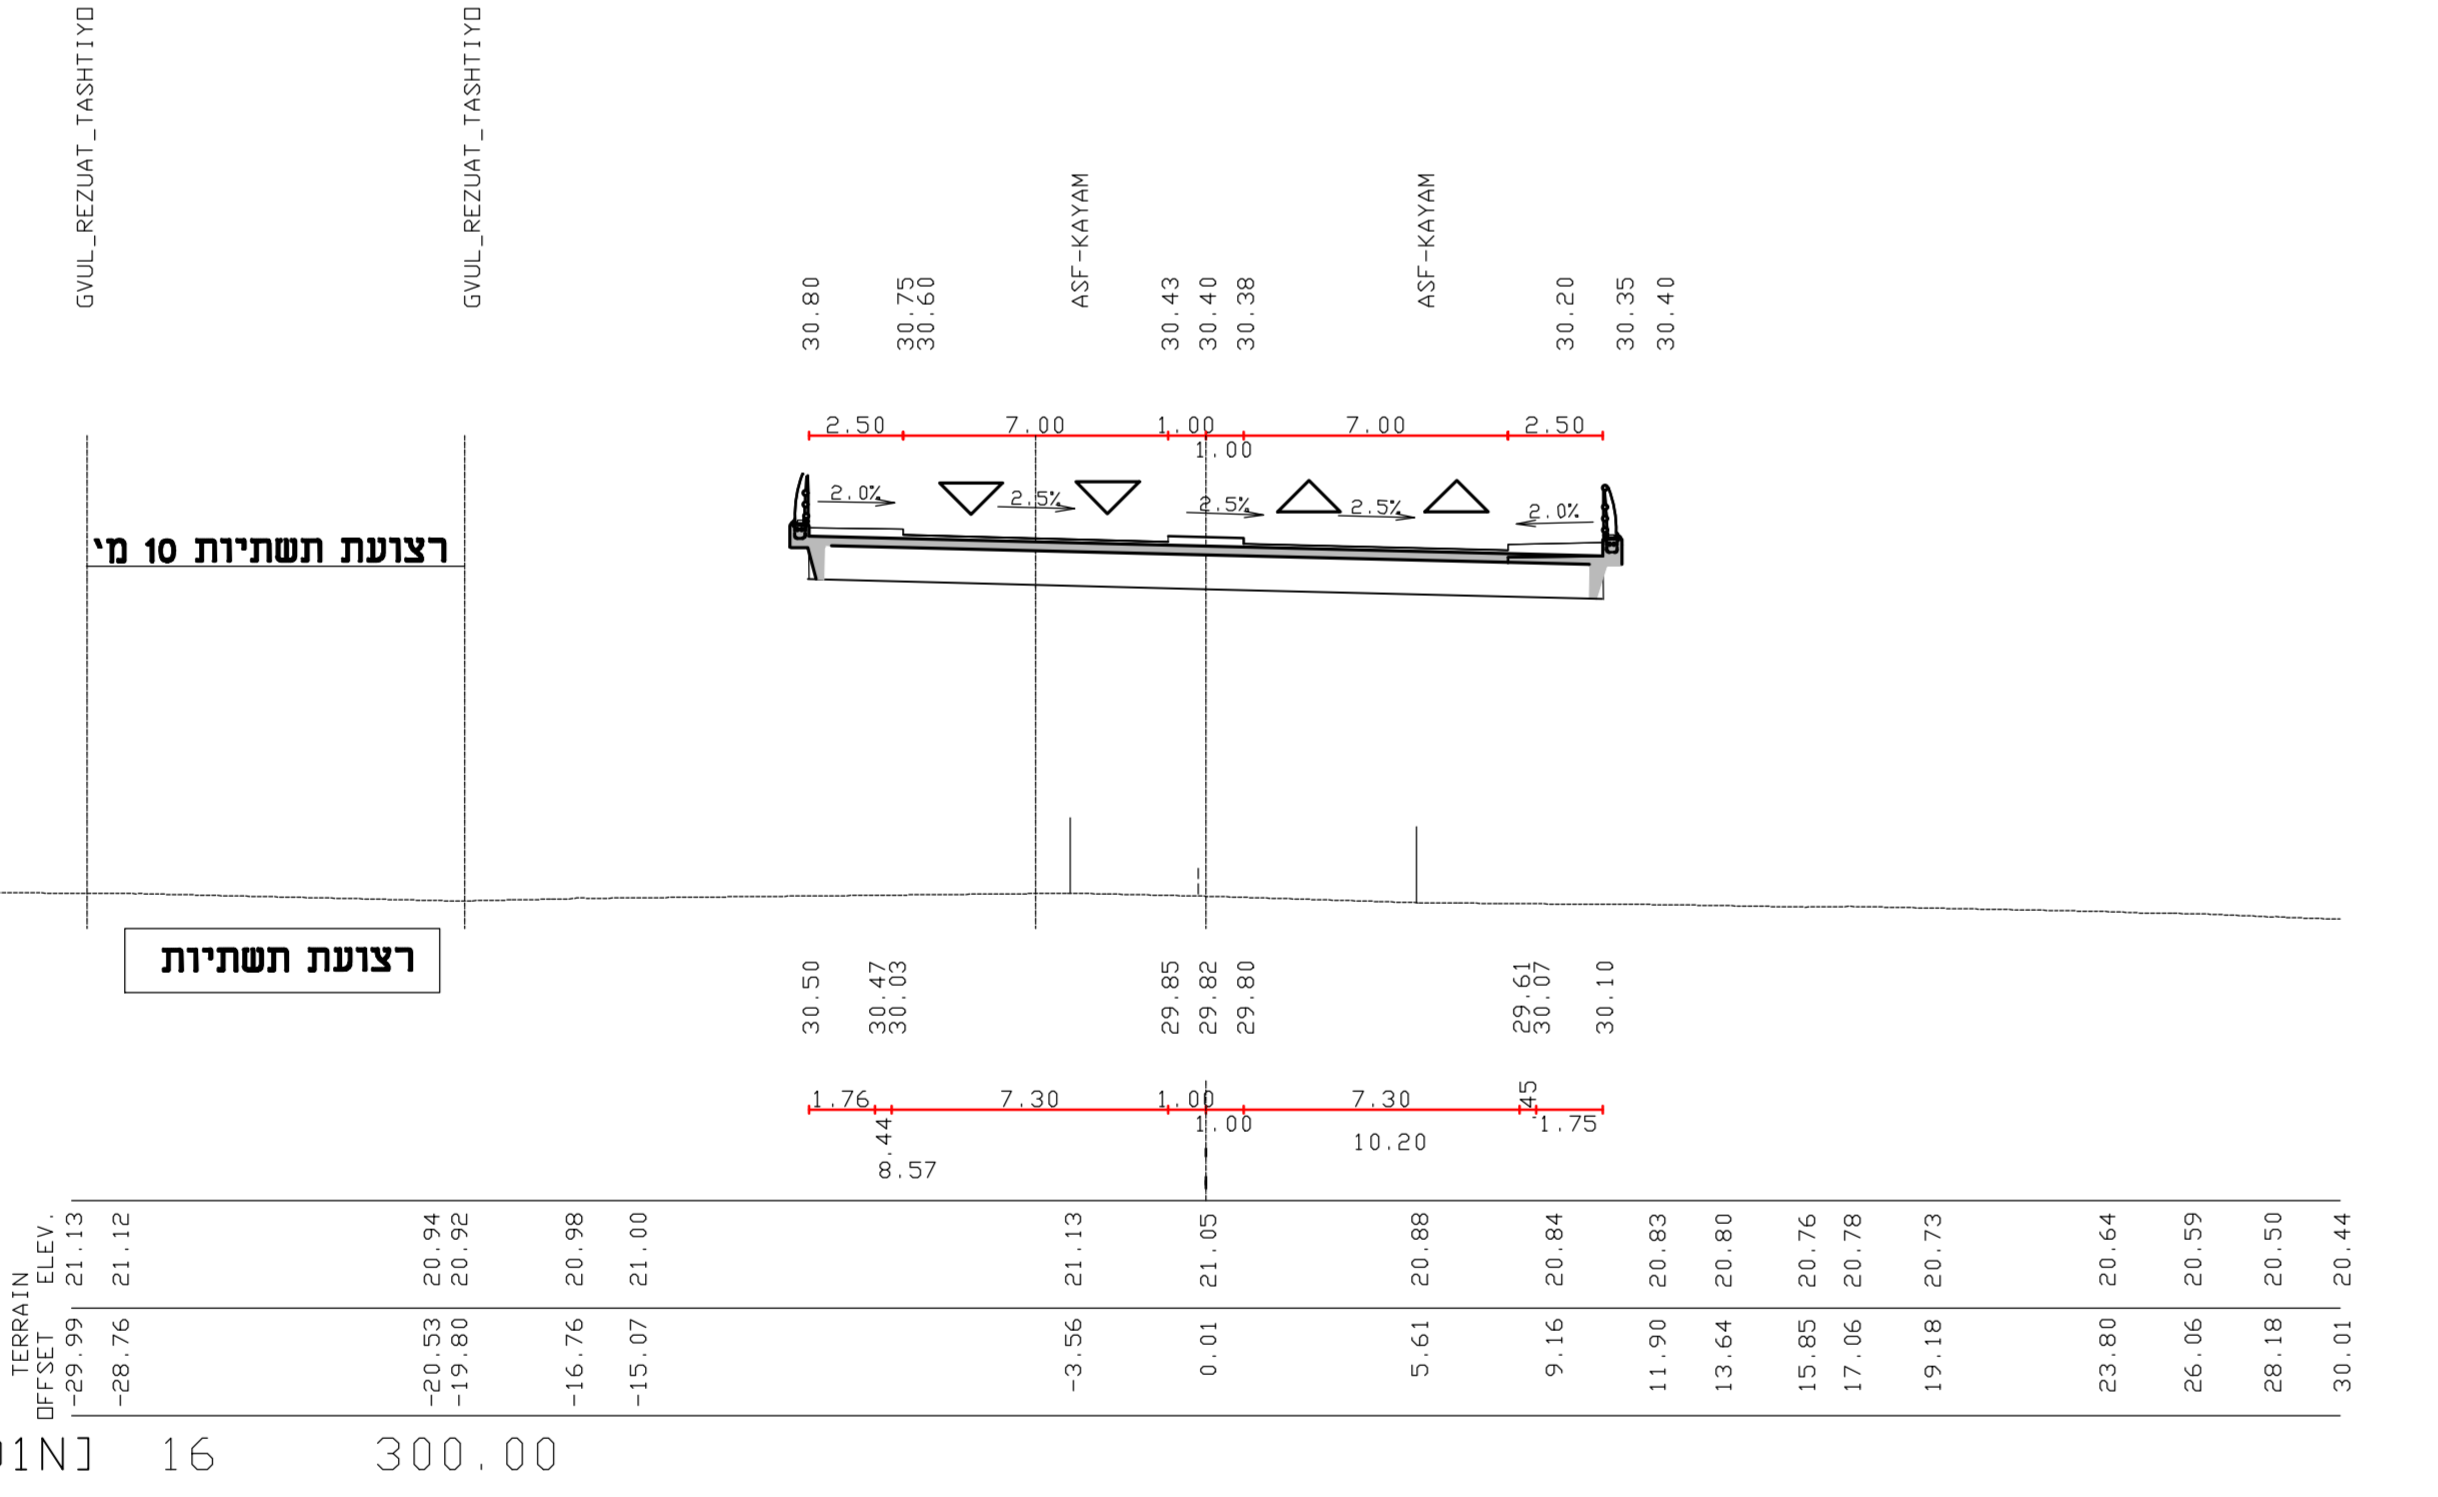

### חתך טיפוסי 5-5

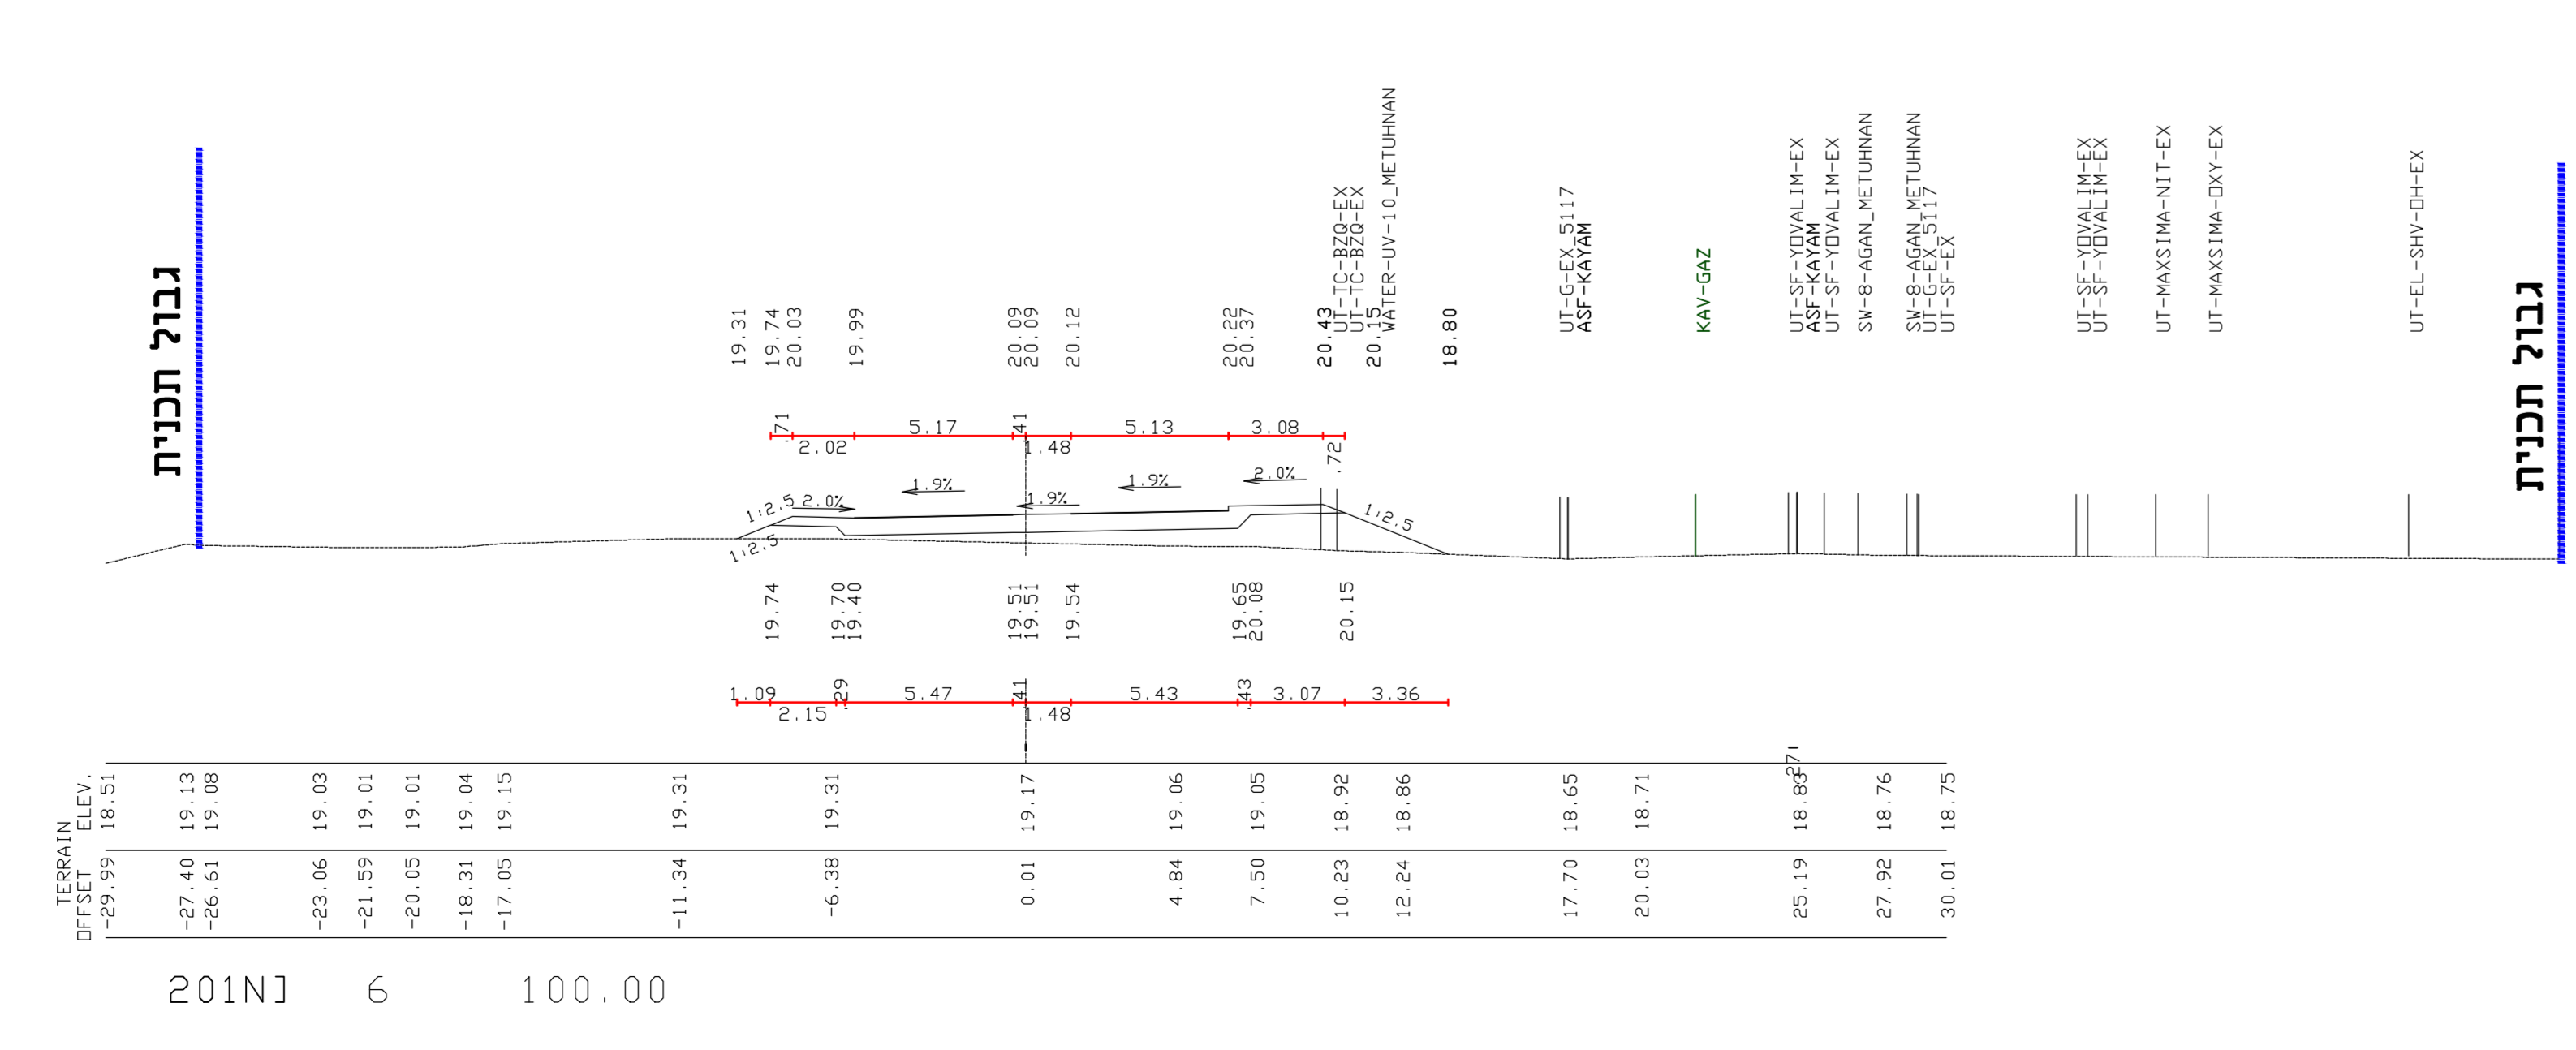

תרשים סביבה  
 קני"ם 1:50000



<b>נספח 5 - חתכים טיפוסיים לרוחב</b>	
<b>תכנית דרך מס' 603-0331314</b>	
<b>מסילה לנמל הדרום</b>	
<b>נספח לתכנית</b>	<b>גליון 3 מתוך 3</b>
<b>תחולה</b>	<b>מנחה</b>
<b>תיאור</b>	<b>חתכים טיפוסיים לרוחב</b>
<b>תאריך עריכת הנספח</b>	5/06/2018
<b>רשימת התרשימים</b>	<b>קני"ם</b>
<b>תנוחה עייר תשתיות</b>	1200
<b>תרשים סביבה</b>	1:50000
<b>מפתח גיליונות</b>	-
<b>שם תרשים</b>	-
<b>שמות וזחתימות:</b>	
<b>עורך</b>	<b>שם</b>
<b>הנספח</b>	<b>תאריך</b>
	גל גרונר נוריר ד.א.ל. מתודים בע"מ