

LEGEND

☝	עץ לשיטור
☝	עץ להשתקה
☝	עץ לכריחה
☝	לא קיימים/עץ פרי שישו קיים בחוץ

חומר	הפצה	האריך
CIRCULATION	8/16	


תאריך: שניים
 הערות:

דר. רקפת הדר-גבאי
 אגודת הנדסה ופיקוח
 תל: 02-5703325 ; מוב: 054-9107292
 E-MAIL: dry@zahav.net.il

שם התכנית:
 ואליד-בית חנינה
 ירושלים

נספח עצים

סיוטת סירוסם
 קו: 03-5048852
 תאריך: 7/8/16
 קנה מידה: 1:250
 שם קובץ: R3655.DWG

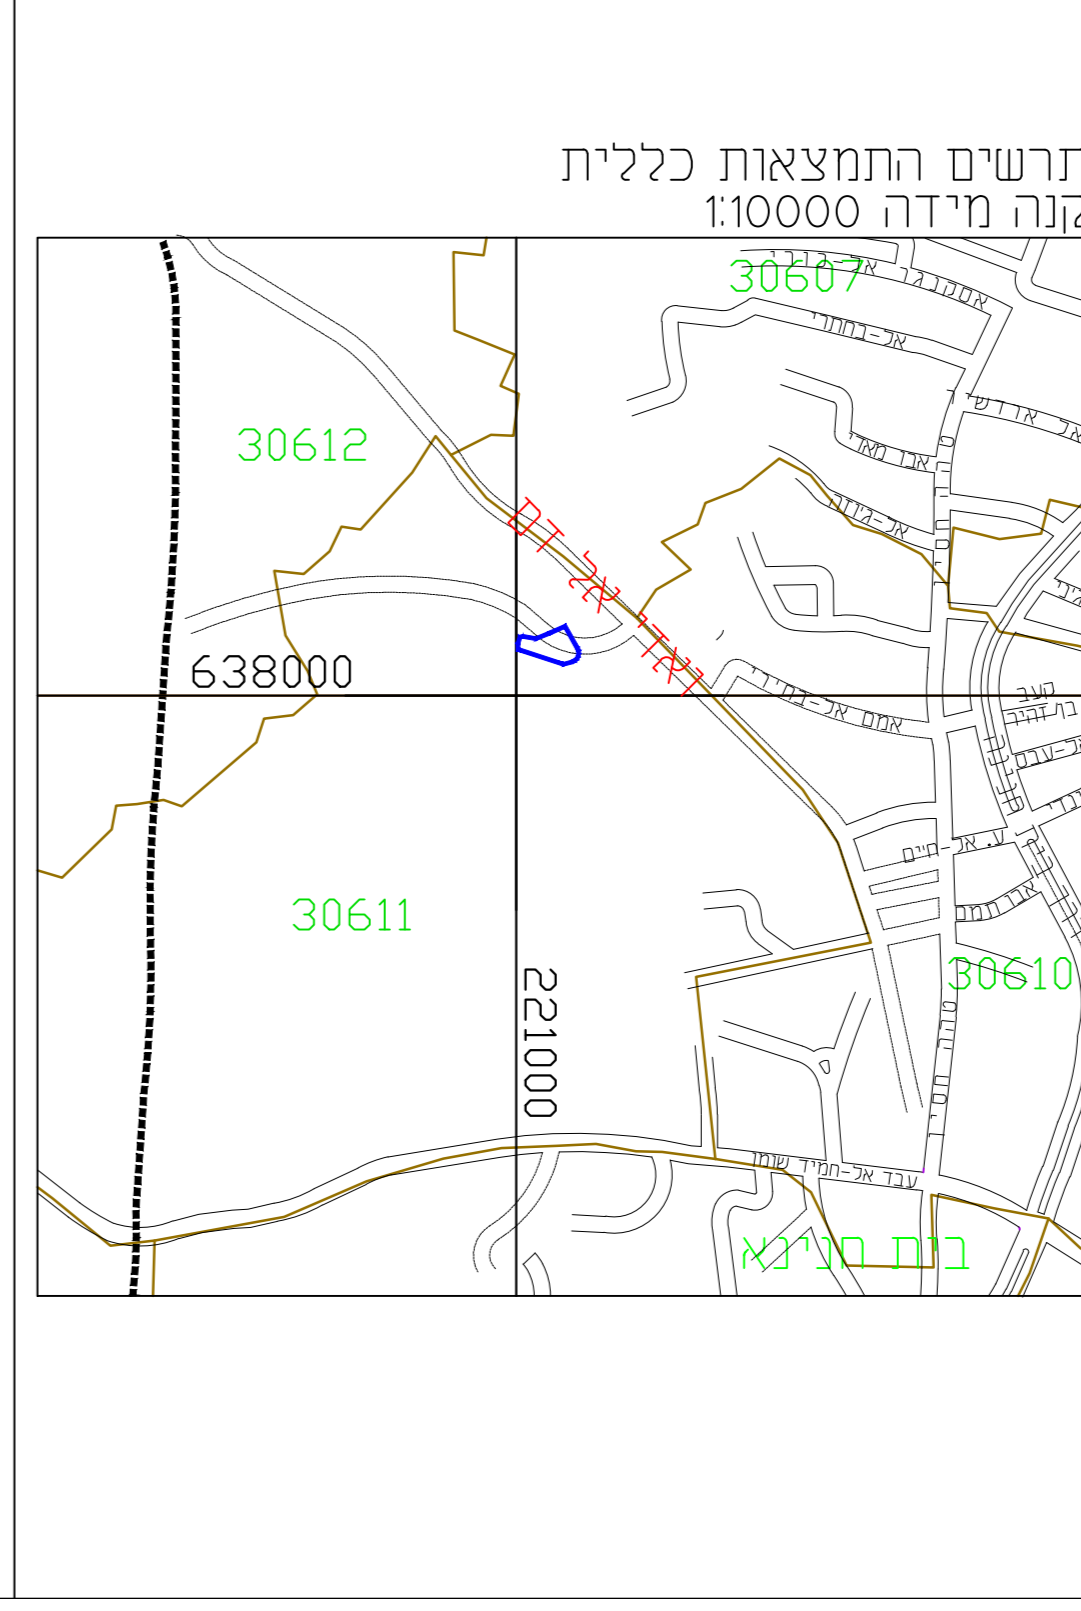

תכנית מס' 101-0428854
 הכשרת בנין בשכי' בית חנינה
 תכנית מתאר מקומית
 תשריט

איחוד וחלוקה	סמכות ראשית	אופי התכנית
ללא איחוד וחלוקה	ועדה מחוזית	תכנית שטחית מכתבה להוציא היתרים ולא להשאיר
מחזור:	ירושלים	ירושלים
מרחב תכנון מקומי:	ירושלים	ירושלים
מקום:	בית חנינה	בית חנינה
שטח התכנית:	2522 מ"ר	2522 מ"ר
קנה מידה:	1:250	1:250

גושים וחלקות בתכנית:

גוש	סוג תושב	חלקות בשלמותן	חלקי חלקות
30611	מוסדר	—	45

זוטמות מוסד התכנון:

שלב: הגשה
 מהדורה: 1
 תאריך: 25.12.15

שמות והתימות:

שם	סוג	מספר
יזמי ומנכ"ל התכנית	סוכנות	081018004.1.1
בעל מקרקע	סוכנות	081018004.1.1

עורך התכנית

שם	AL
מספר תוכנית	38164
כתובת	ירושלים - ת.ד. 38164
טלפקס	02-6274686
טלפון	050-5265973

הצהרת המודד

שם	אבו רג'ב נואר - מודד מוסמך
מספר	052-2676105

הרני מטעמי בואת כי מידות המפה המופגנת/מפגנת המרות רגע לתוכנית זו. עברתי על ידי: ביום 25.04.25 והיא הוכנה לפי רשימת חוק מנאית וברחמים הוראות החוק ומתקנת המודדים שנתפג. דיוק הוא הכוון והקדסטר: מדידה גרפית. טו כוון (כלבו) ברמה אליפסית מדידה אליפטית מלאה ברמת חציר (כולל הקו הכוון).

שם המודד	אבו רג'ב נואר	168
מספר רשיון	מספר רשיון	חתימה
תאריך		

PRODUCED BY AN AUTODESK EDUCATIONAL PRODUCT

PRODUCED BY AN AUTODESK EDUCATIONAL PRODUCT