




חתך 1-1
קנ"מ 1:100

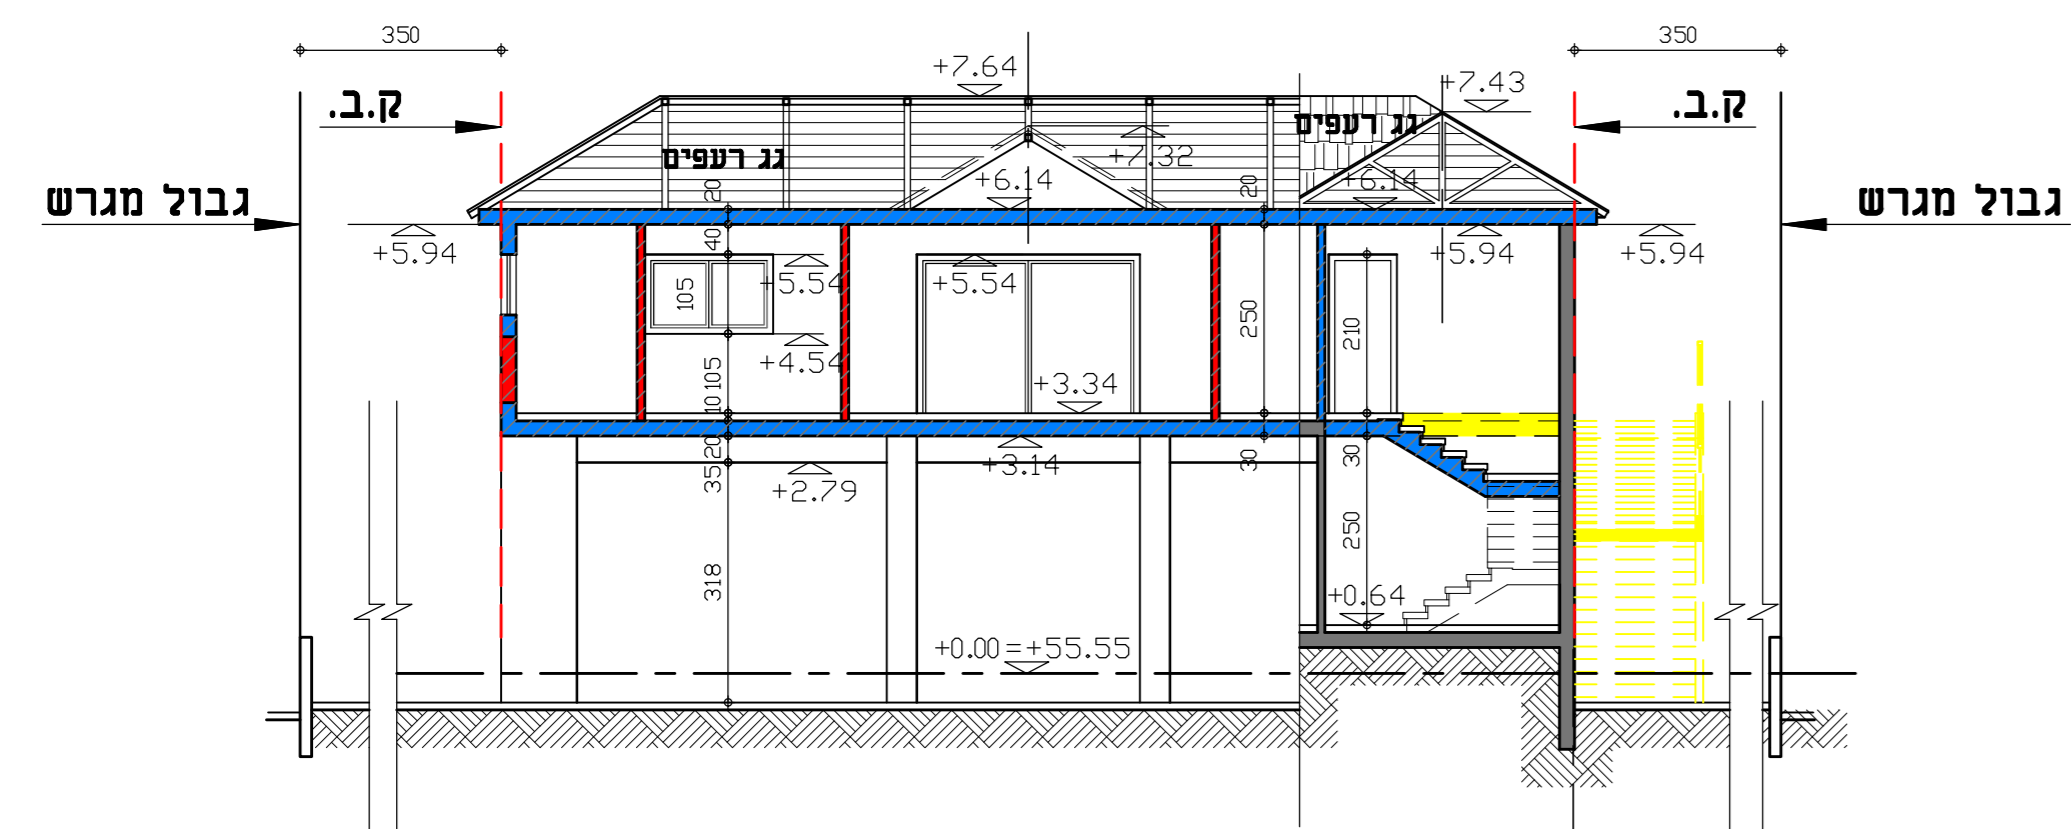

חתך 2-2
קנ"מ 1:100

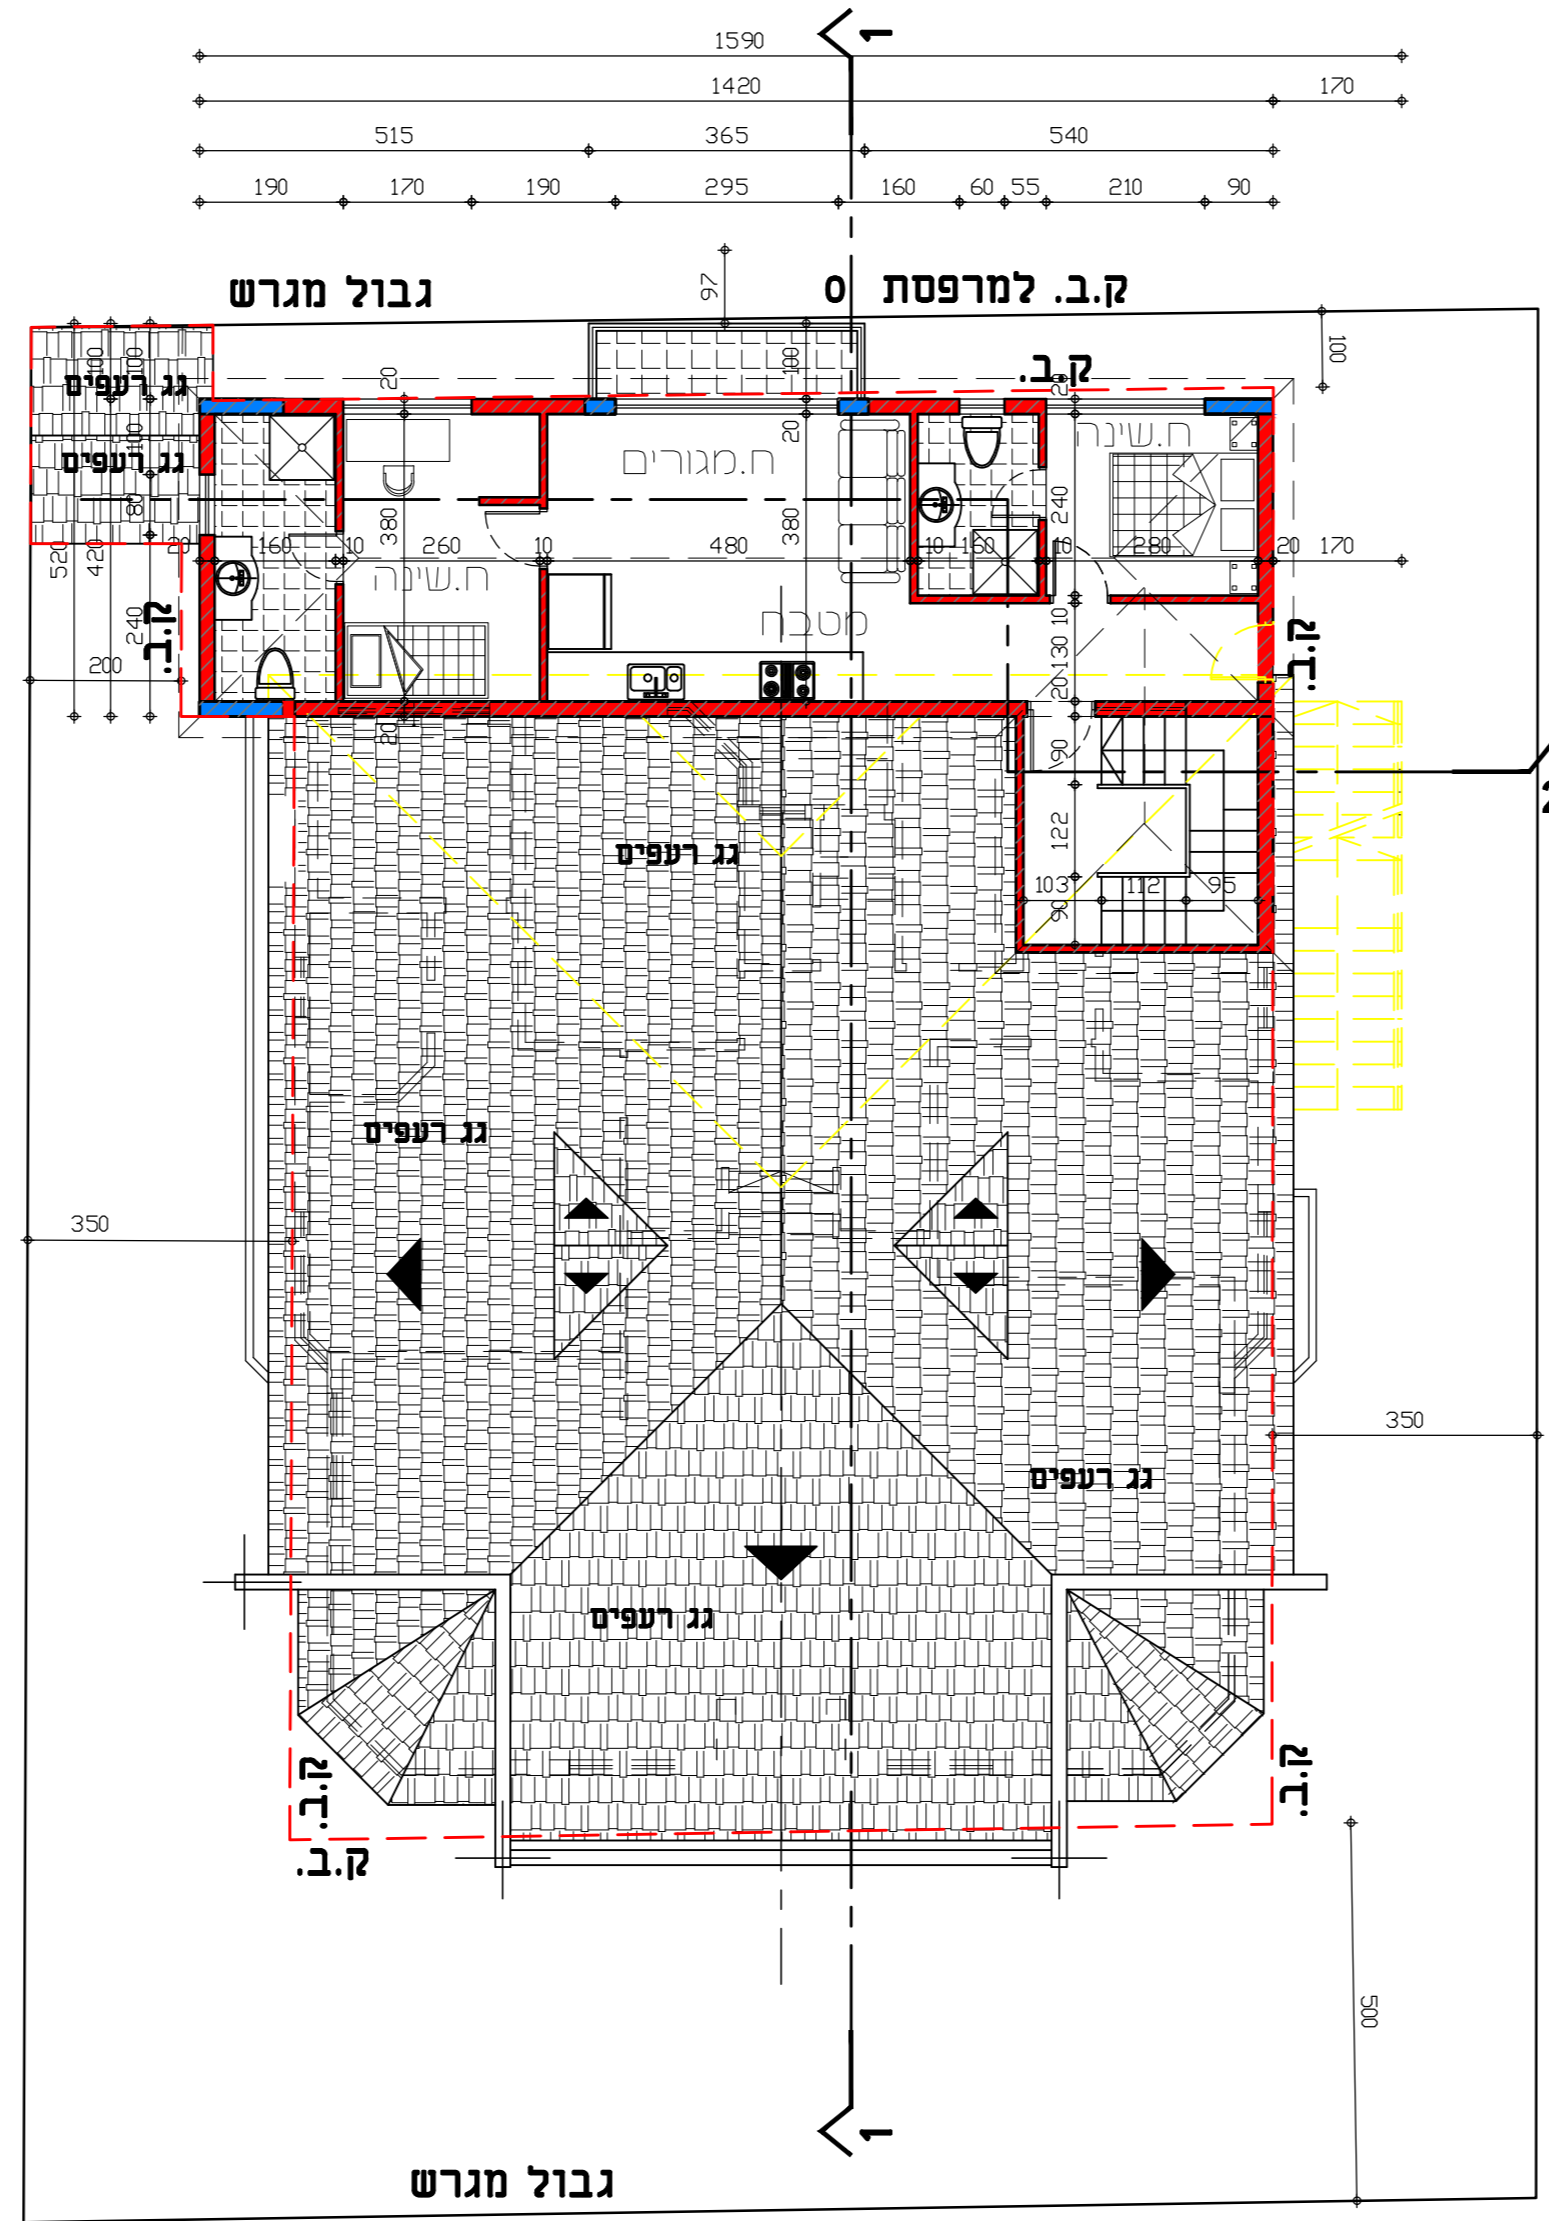

תכנית קומה א.
קנ"מ 1:100

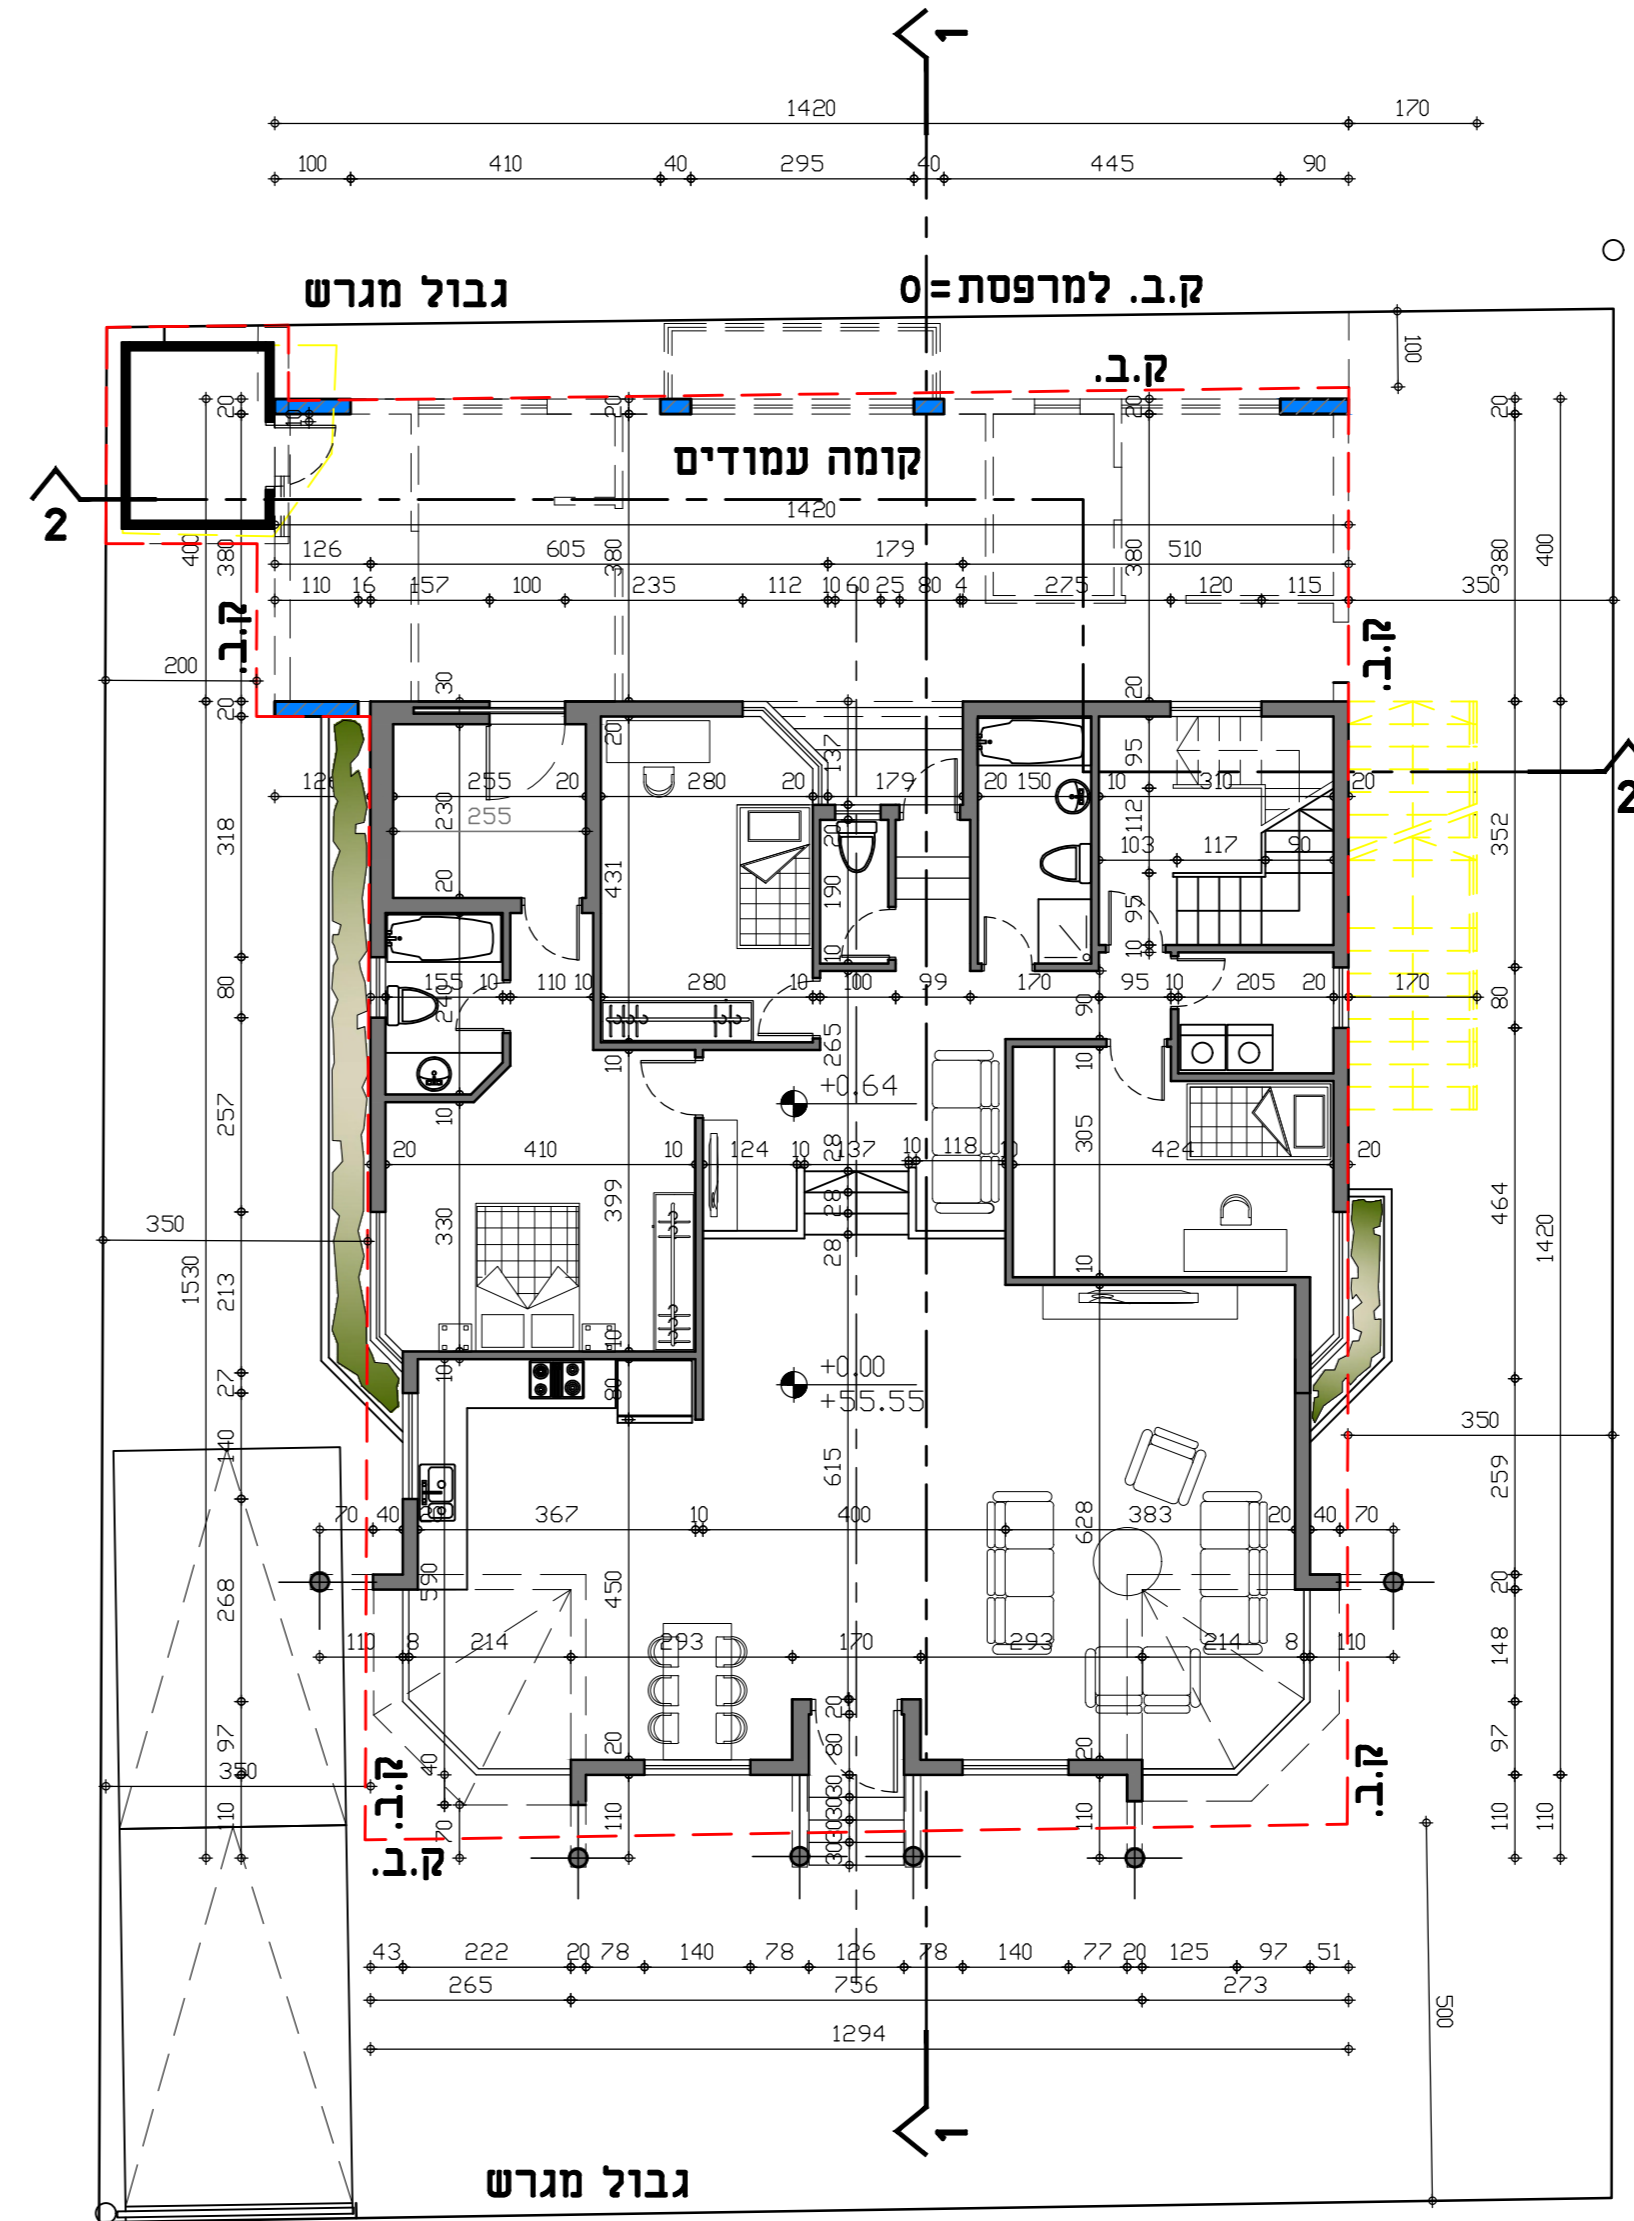

תכנית קומת קרקע
קנ"מ 1:100

נספח בינוי

נספח לתכנית מס' 616-0525444

בית מגורים,
כפר אחים, מגרש מסי 125,
רחי הדס 125

גליון 1 מתוך 1

תחולה	מנחה
תאריך עריכת הנספח	04/06/2017
קנ"מ	1:250
תרשימים נוספים	קנ"מ
שם תרשים	
שם תרשים	
שם תרשים	

שמות וזדתימות:

עורך הנספח	שם: פרידליזר ברוניסלב	חתימה:
עורך הנספח	שם: גוליקוב אלקסנדר	חתימה:
	תאריך:	