

חוק התכנון והבנייה, התשכ"ה - 1965
תכנית מתאר מקומית

מס' 101-0541557

**תוספות בניה להרחבת
יחידות דיור ולמחסנים,
בית חנינה, ירושלים**

תשריט מצב מוצע	גיליון 1 מתוך 1
מחוז	ירושלים
מרחב תכנון מקומי	ירושלים
רשות מקומית	ירושלים
ישוב	ירושלים
תכנית בסמכות	מקומית
איחוד וחלוקה	ללא איחוד וחלוקה
היתרים או הרשאות	תכנית שנכחה ניתן להוציא היתרים או הרשאות
מונה תדפיס התשריט	3
מועד הפקה	16/09/2018
שטח התכנית	0.611 דונם
קנה מידה	1:250
שמות*	
מגיש תכנית	מתמודד מחסן חסן תאגיד
עורך ראשי	בשריף חוסיין תאגיד

מקרא

גבול התכנית: גוש 1234, גוש ומספרו 5, גבול חלקה ומספרה


תא שטח ומספרו: 1

מספר הדרך: 1, 2, 3, 4

קווי בגין: 2

חשב דורך: 3

- מגורים ב
- קו בגין תחתי
- קו-בגין
- מידות

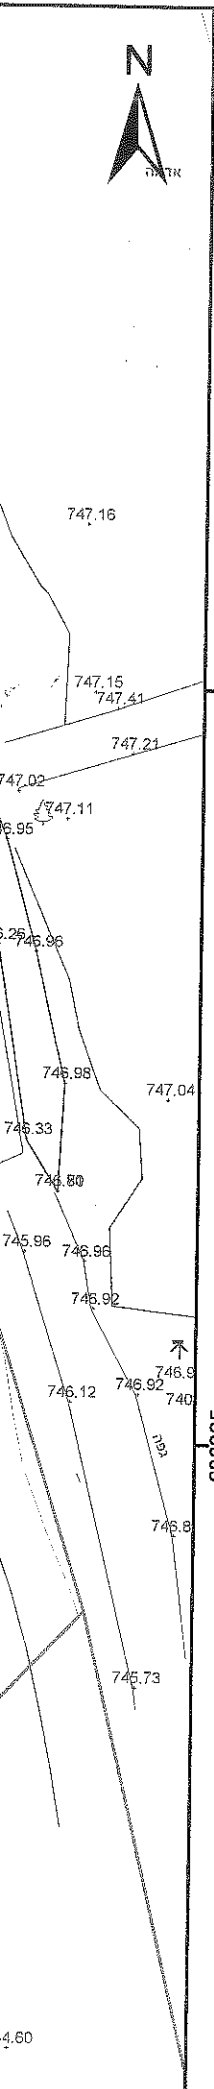

אישורים

ועדה מקומית
אישור תכנית מס'
ועדה המקומית החלטה לאשר את התכנית
בישיבה מס' 39/18
ביום 18/9/18
בית חנינה
ק"ר הועדה

מחמד מחסן חסן
תאגיד

טבלת גושים וחלקות

מספר גוש	חלק/כל הגוש	מספרי חלקות בשלמותן	מספרי חלקות בחלקיותן
30607	חלק	103-104	

* הרשימה המלאה מפורטת בהוראות התכנית / בהודעה שפורסמה בעיתונות וברשומות

תרשים התמצאות 1:1500



הריני מצהיר בזאת כי המפה הטופוגרפית/המצבית המהווה רקע לתכנית זו, נערכה על ידי ביום 22/1/2017 והיא הוכנה לפי הוראות מהל מב"ת ובהתאם להוראות החוק ולתקנות המודדים שבתוקף. זיוק הקו הכחול והקדסטר: מדידה אנליטית מלאה ברמת תצ"ר

ז"ר מוסטפה
מספר רשיון 1423
תאריך 22.9.2018

ז"ר מוסטפה
מספר רשיון 1423
תאריך 22.9.2018