

חוק התכנון והבנייה, התשכ"ה - 1965
תכנית מתאר מקומית

מס' 102-0527424

שם התכנית
הרחבת דיוור - נחל קישון 19,21,
נחל שורק 28, 32,
שכי אי רמת בית שמש


נספח בינוי מס' 2 גליון 4 מתוך 4

שם הנספח	חזיתות וחתיכים טיפוסיים
קנימ	רחי נחל שורק 28-30-32 שכי אי רמבי"ש
100	


תאריך: 13.09.2018

מקרא:

- תוספת בניה חדשה-
- קיר להריסה-

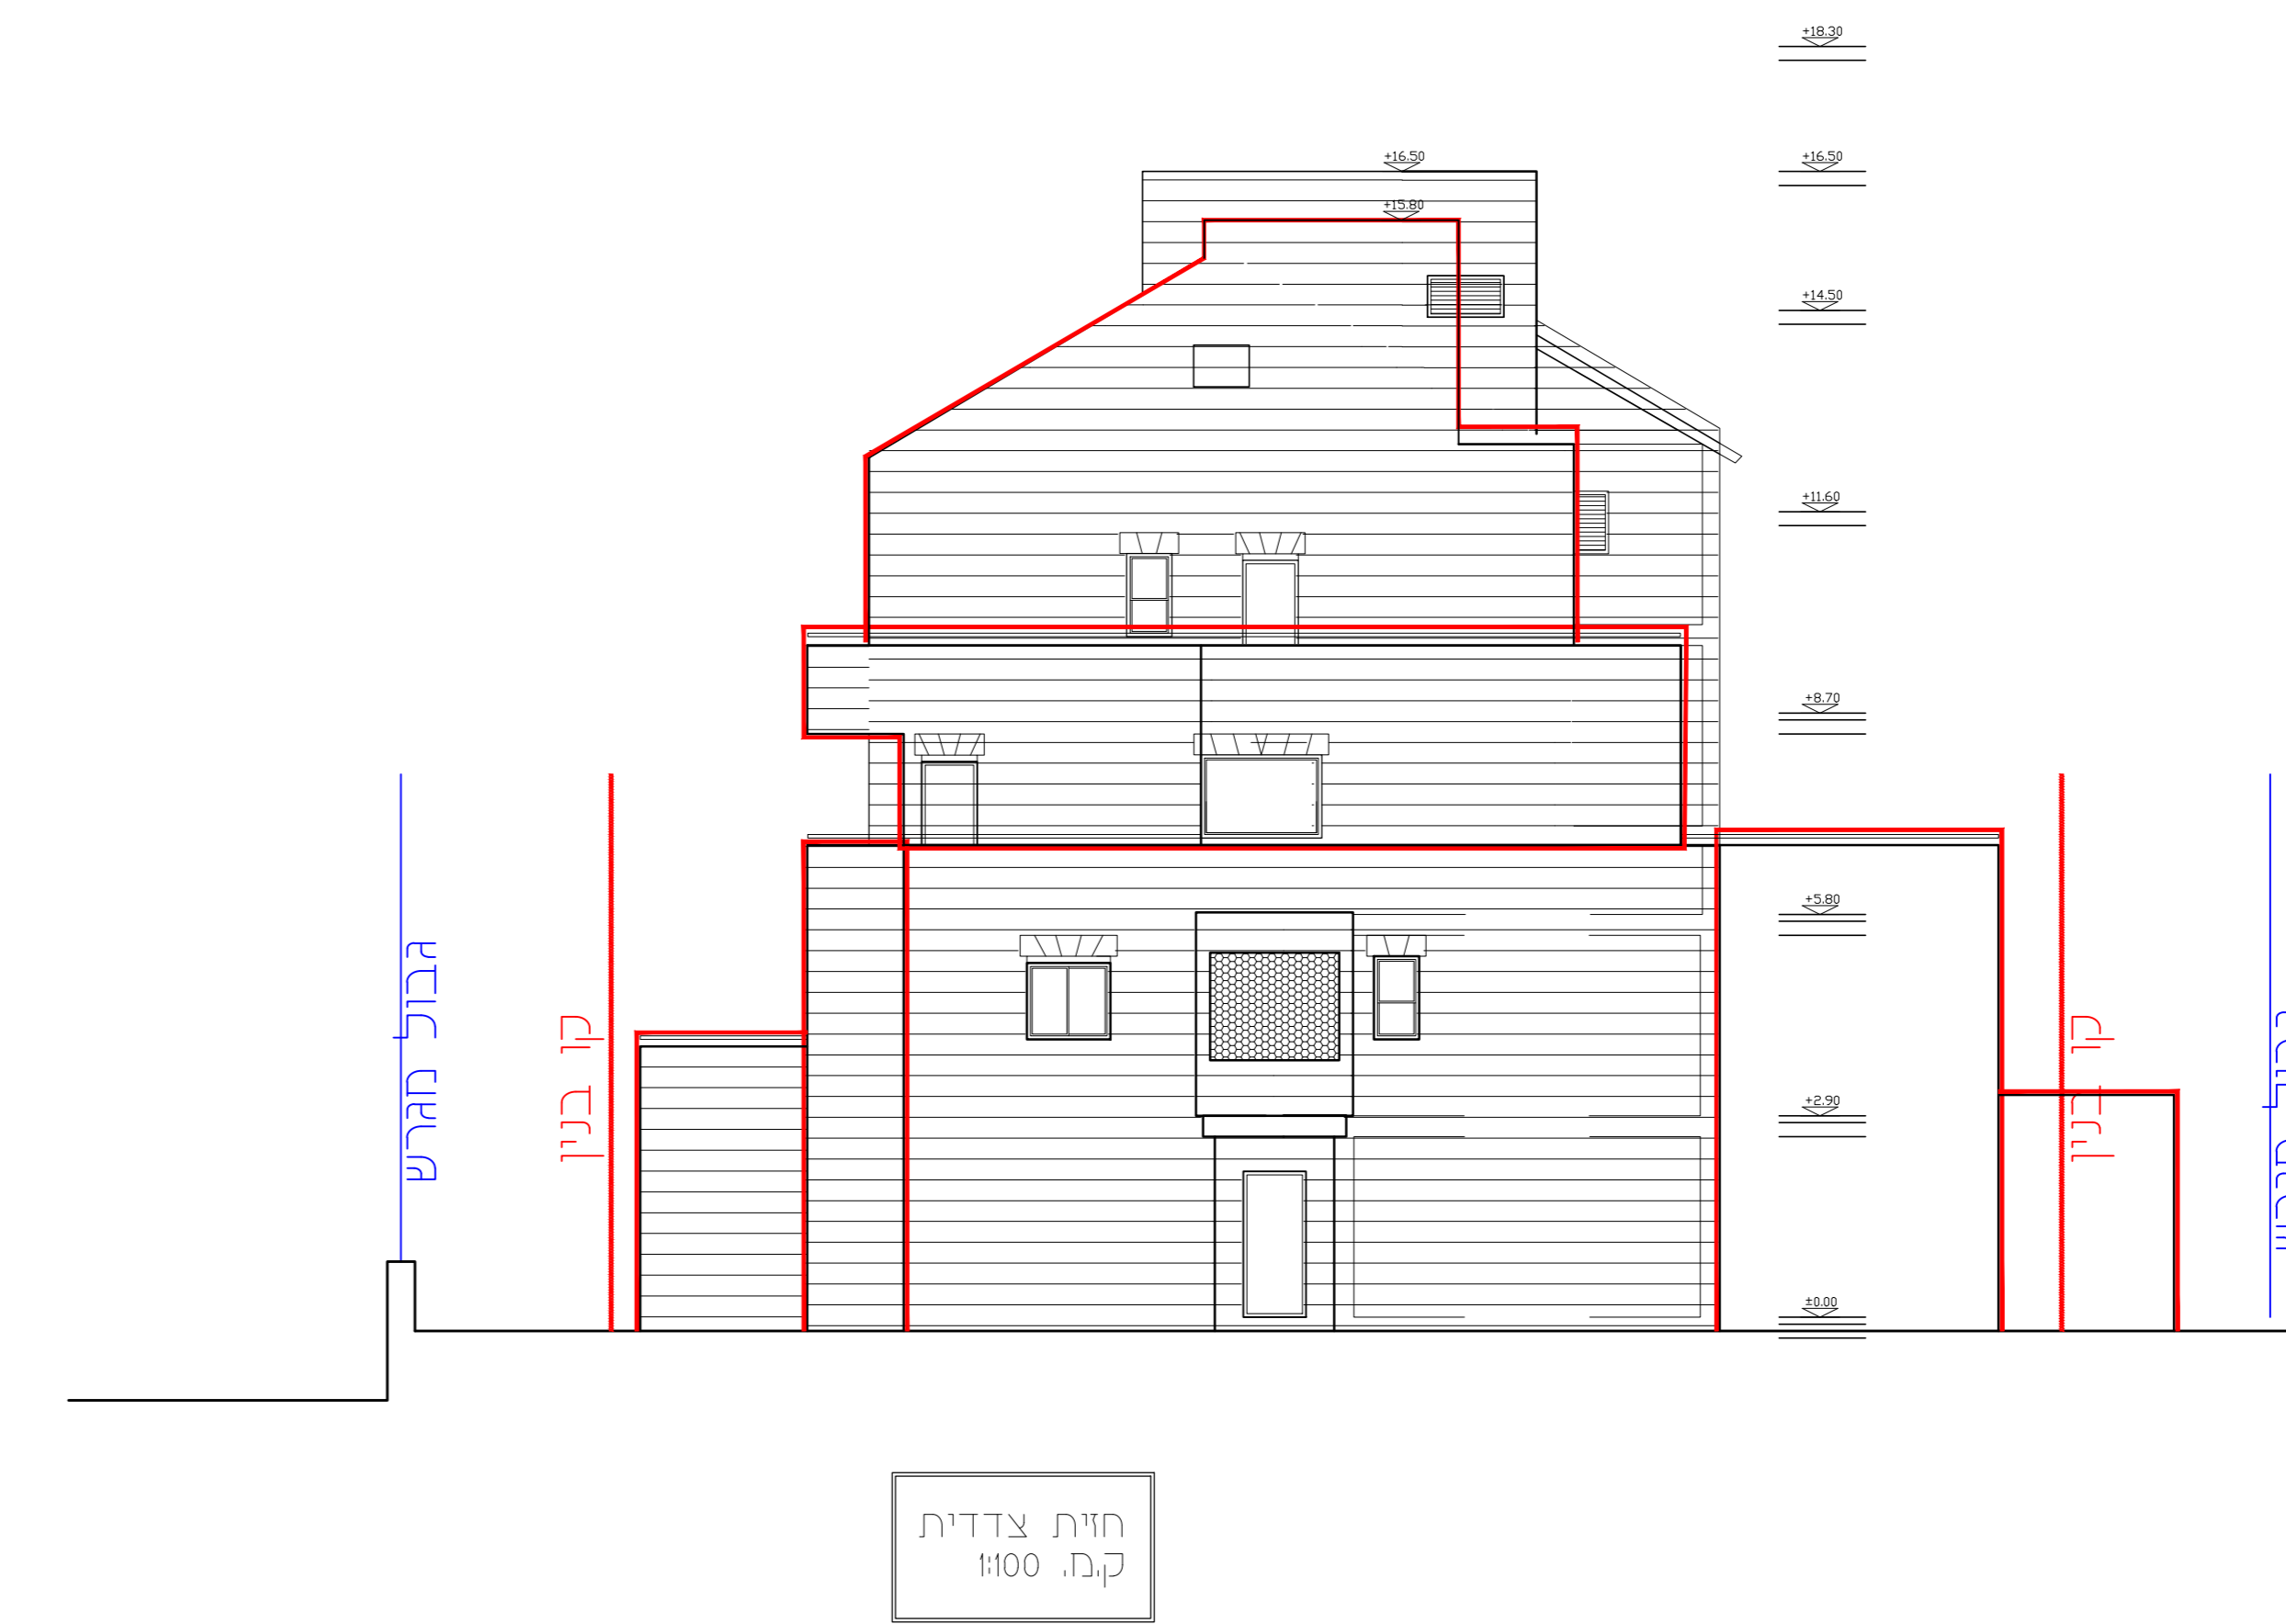

חית צדדית
ק.מ. 1:100

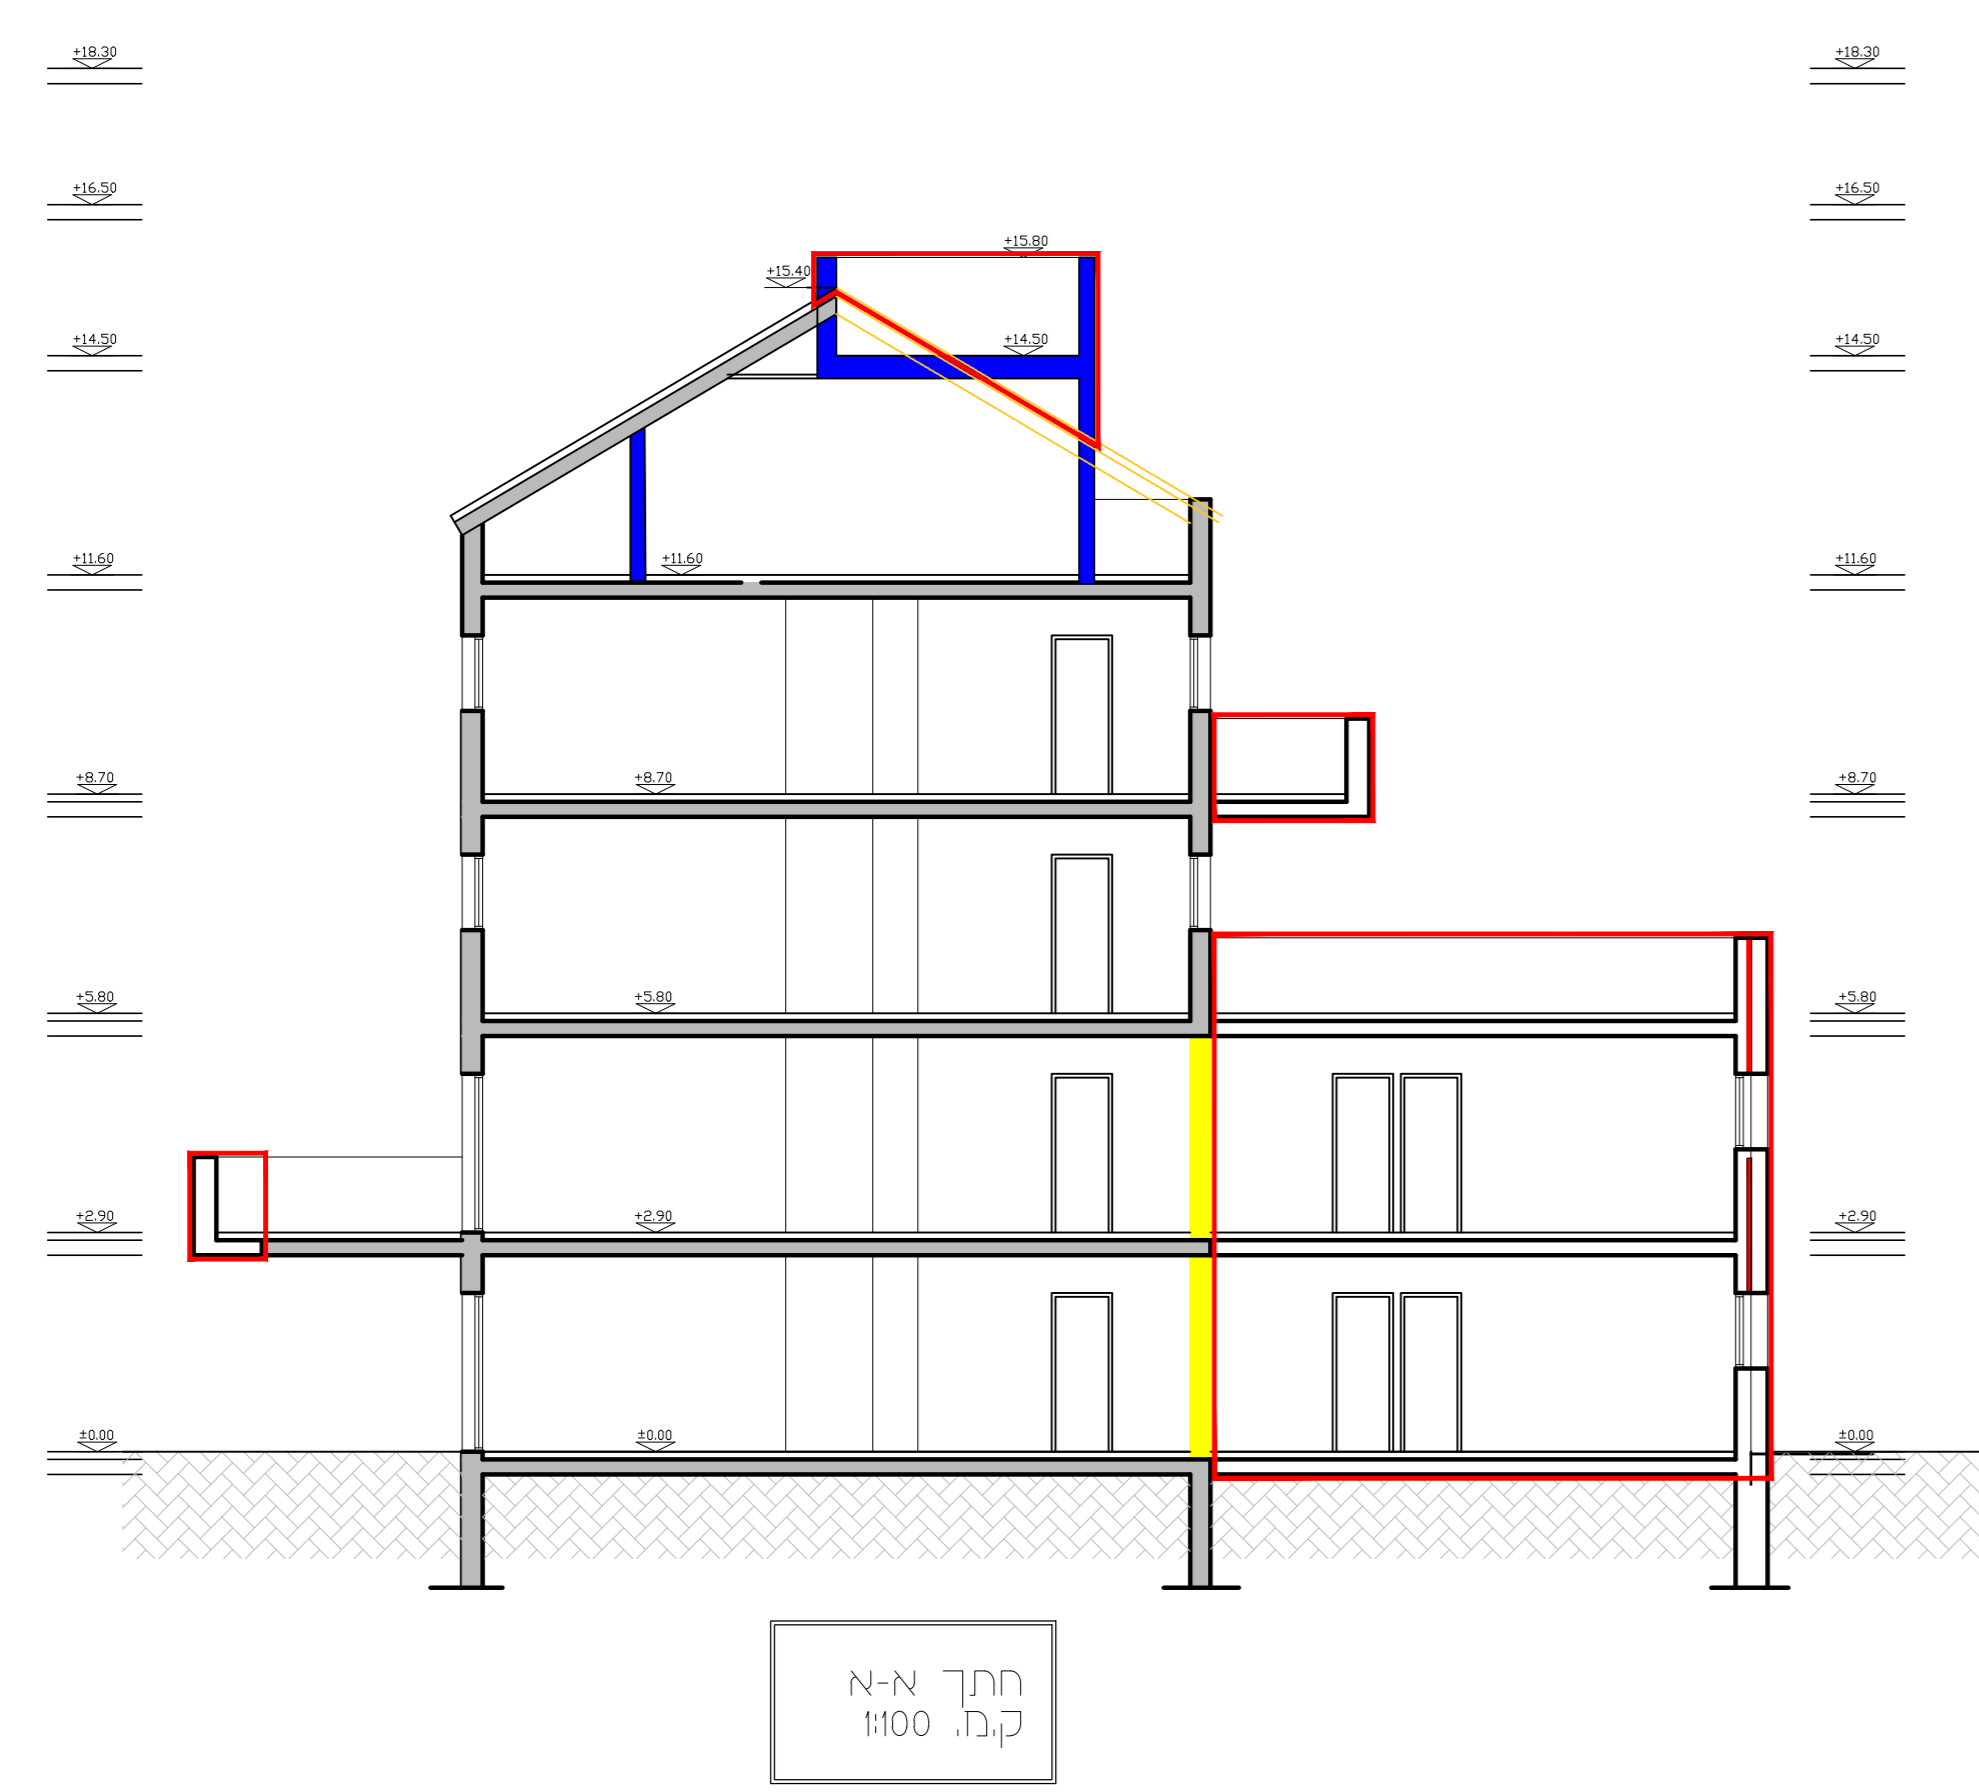

חית N-N
ק.מ. 1:100



חית אחורית
ק.מ. 1:100



חית ב-ב
ק.מ. 1:100



חית קדמית
ק.מ. 1:100

שפת וותיקנות	
חתימה:	שם: גאורגי שפיטלינק
תוכנית:	תאריך: