

שם הפרוייקט:	
שם הפרוייקט:	
תאריך:	10/02/2019
מס' תכנית:	001
שם קובץ:	10/06/2019
כאישור:	כאישור:
למכרז:	למכרז:
כביצוע:	כביצוע:

ערכון	
ערכון	
ערכון	
ערכון	

קאדריכלים זכויות יוצרים על התכנון ואין להשתמש בו או לשנותו ללא אישור בכתב מהאדריכל. המבצע אחראי לבדיקת המידות ולהתאמתן במקום. יש להודיע למתכנן וגם למתאים לפני הביצוע. אין לקבוע מידות ע"י מדידה בתכנית. אין לבצע ללא היתר בניה מתאים ותקף ו/או על פי תכנית שאיננה מסומנת ע"י המתאים כתכנית לביצוע.


מתכנן: שפירא משה  
משרטט: אבי קדיש

שם הפרוייקט:  
בית בלומנטל  
שימור

נושא הגיליון:  
סימון מדרגות לפירוק - ק"ק

תאריך: 10/02/2019  
מס' תכנית: 001  
שם קובץ: 10/06/2019

לעיון:   
כאישור:   
למכרז:   
כביצוע:

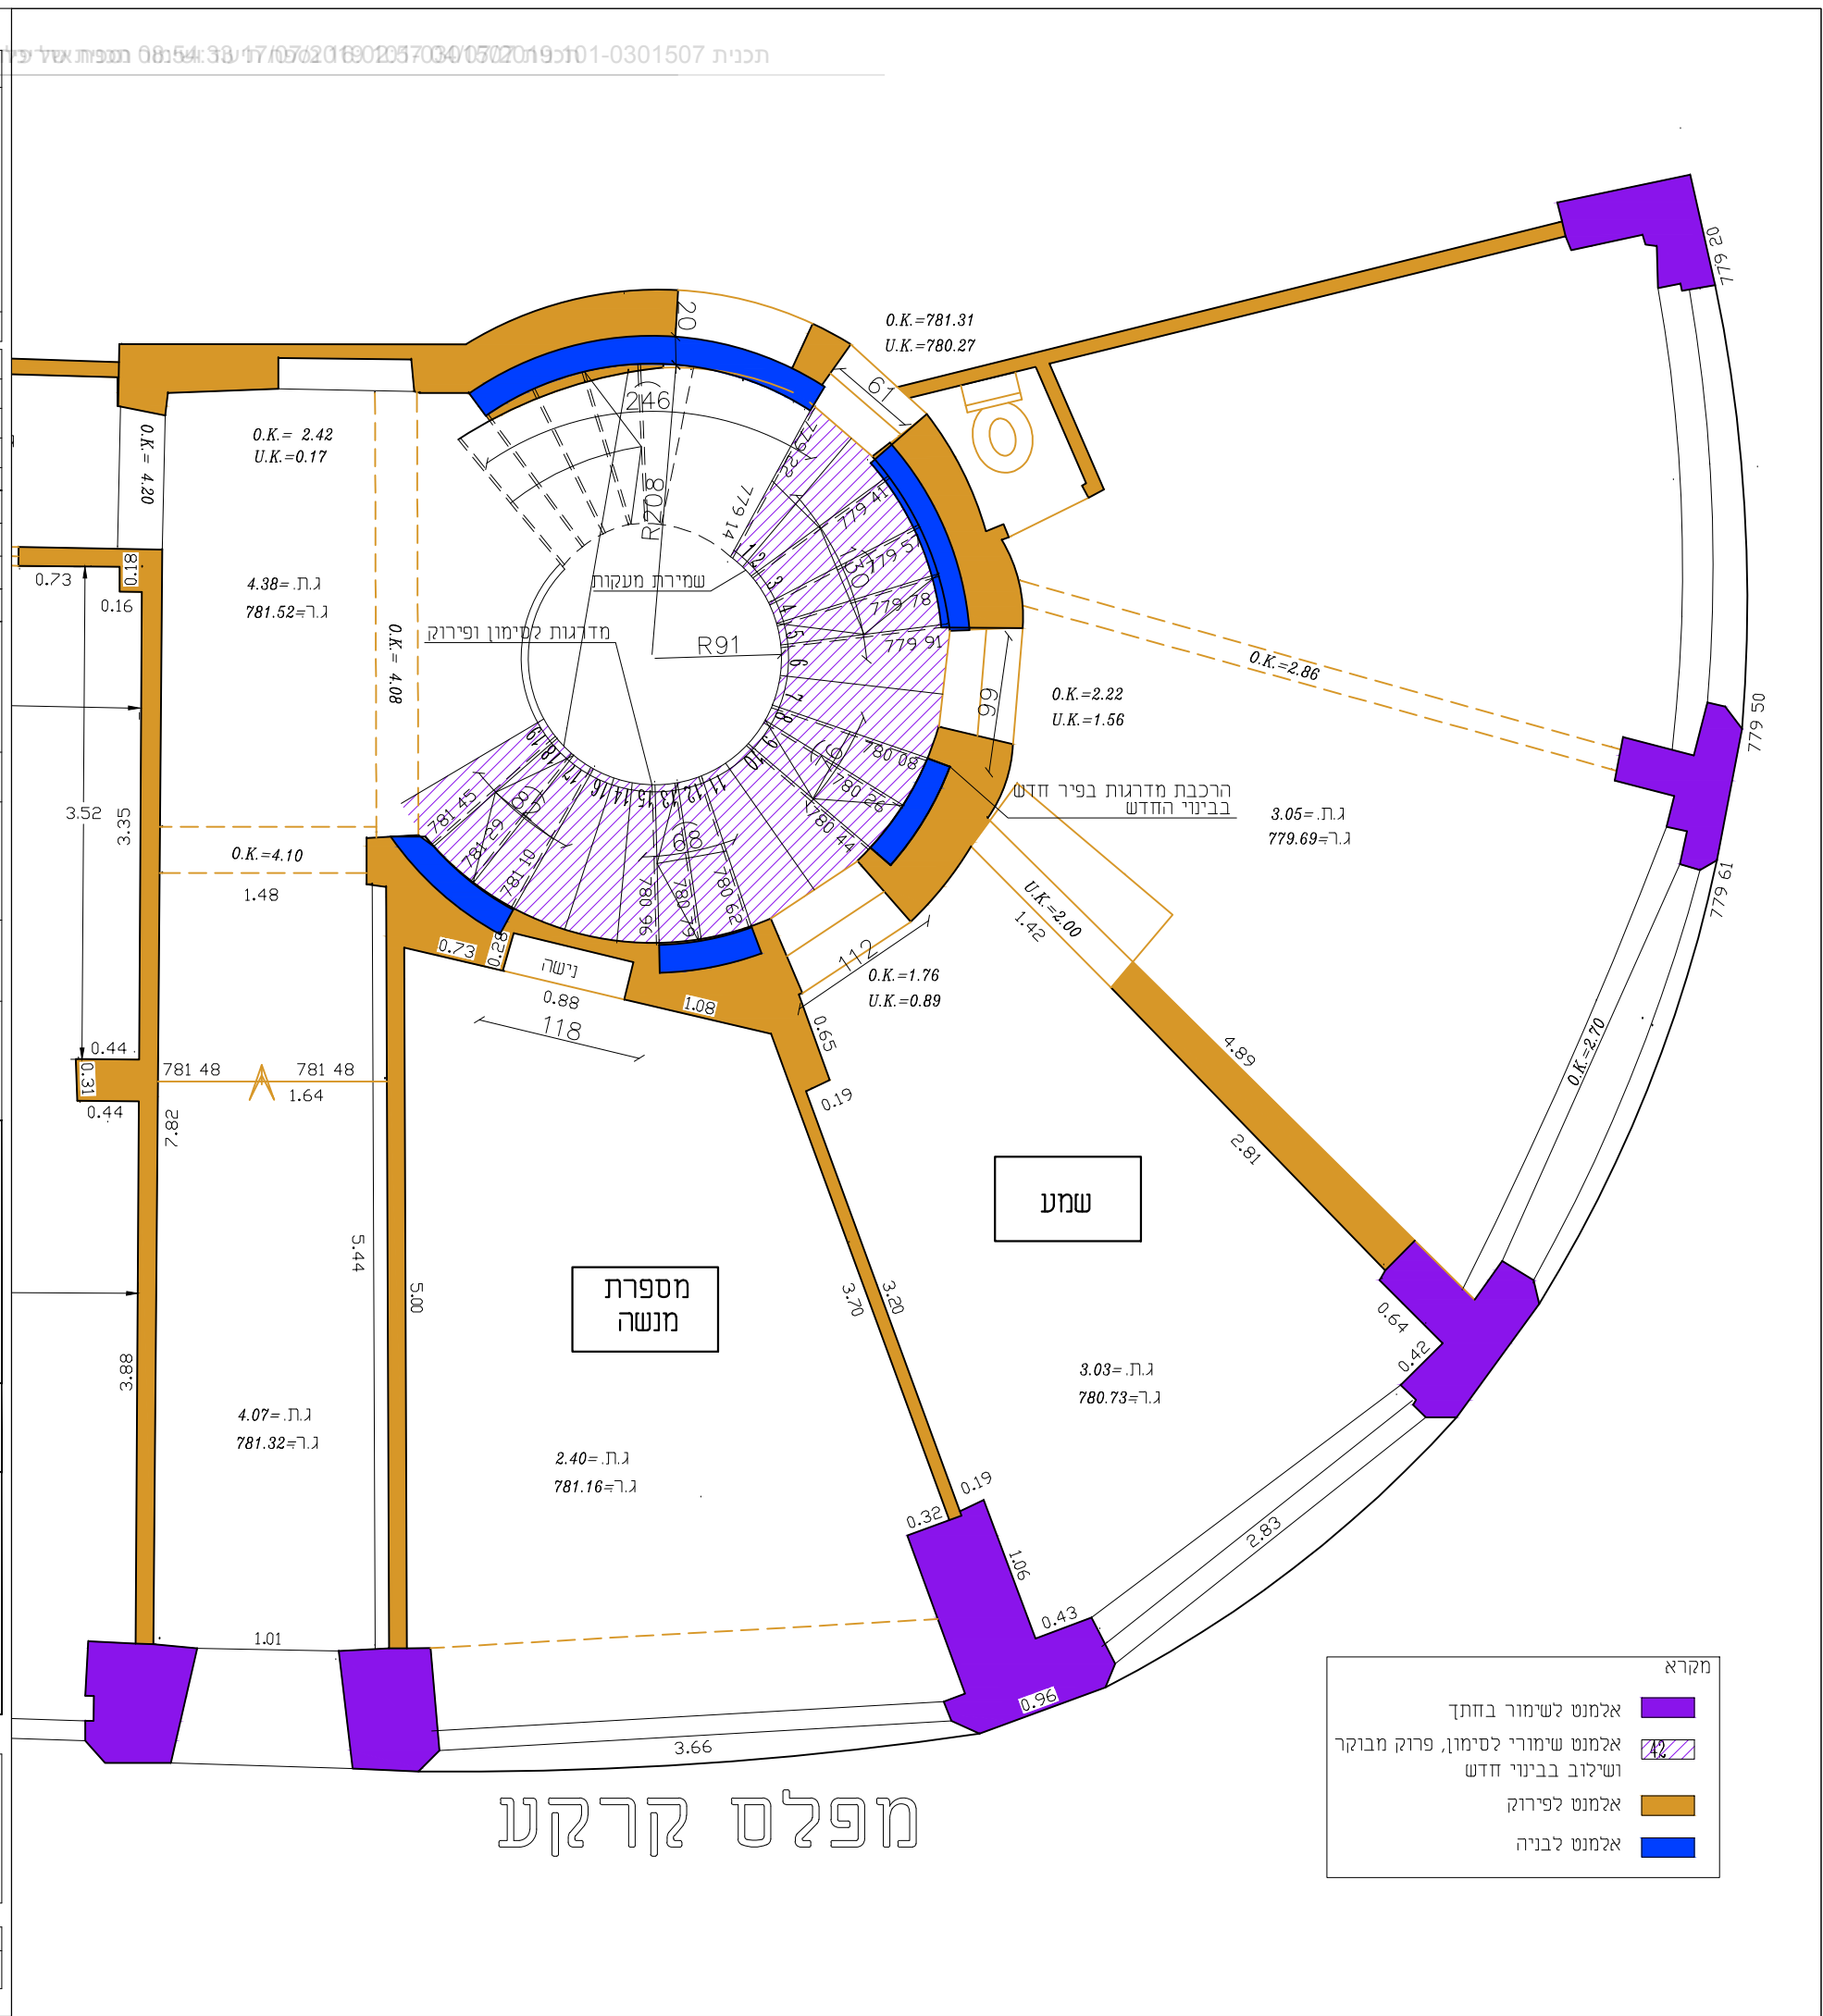

# מפלס קרקע

מקרא

	אלמנט לשימור בחתך
	אלמנט שימורי לסימון, פרוק מבוקר ושילוב בבינוי חדש
	אלמנט לפירוק
	אלמנט לבניה

שם הפרויקט:	
מס' תכנון:	0301507
תאריך:	10/02/2019
שם קובץ:	שם קובץ

שם הפרויקט:	
מס' תכנון:	0301507
תאריך:	10/02/2019
שם קובץ:	שם קובץ

כאדריכלים זכויות יוצרים על התכנון ואין להשתמש בו או לשנותו ללא אישור בכתב מהאדריכל.

המבצע אחראי לבדיקת המידות ולהתאמתן במקום. על המבצע לבקר את כל המידות ועל כל אי התאמה יש להודיע למתכנן וגם למתאם לפני הביצוע. אין לקבוע מידות ע"י מדידה בתכנית. אין לבצע ללא היתר בניה מתאים ותקף ו/או על פי תכנית שאיננה מסומנת ע"י המתאם כתכנית לביצוע.

מתכנן: שפירא משה  
 משרטט: אבי קדיש


שם הפרויקט:

**בית בלומנטל שימור**


נושא הגיליון:

**סימון מדרגות לפירוק - ק"א**

תאריך:	מס' גיליון:	תאריך עדכון:	מס' גיליון:
10/02/2019	002	10/06/2019	002
1:50			

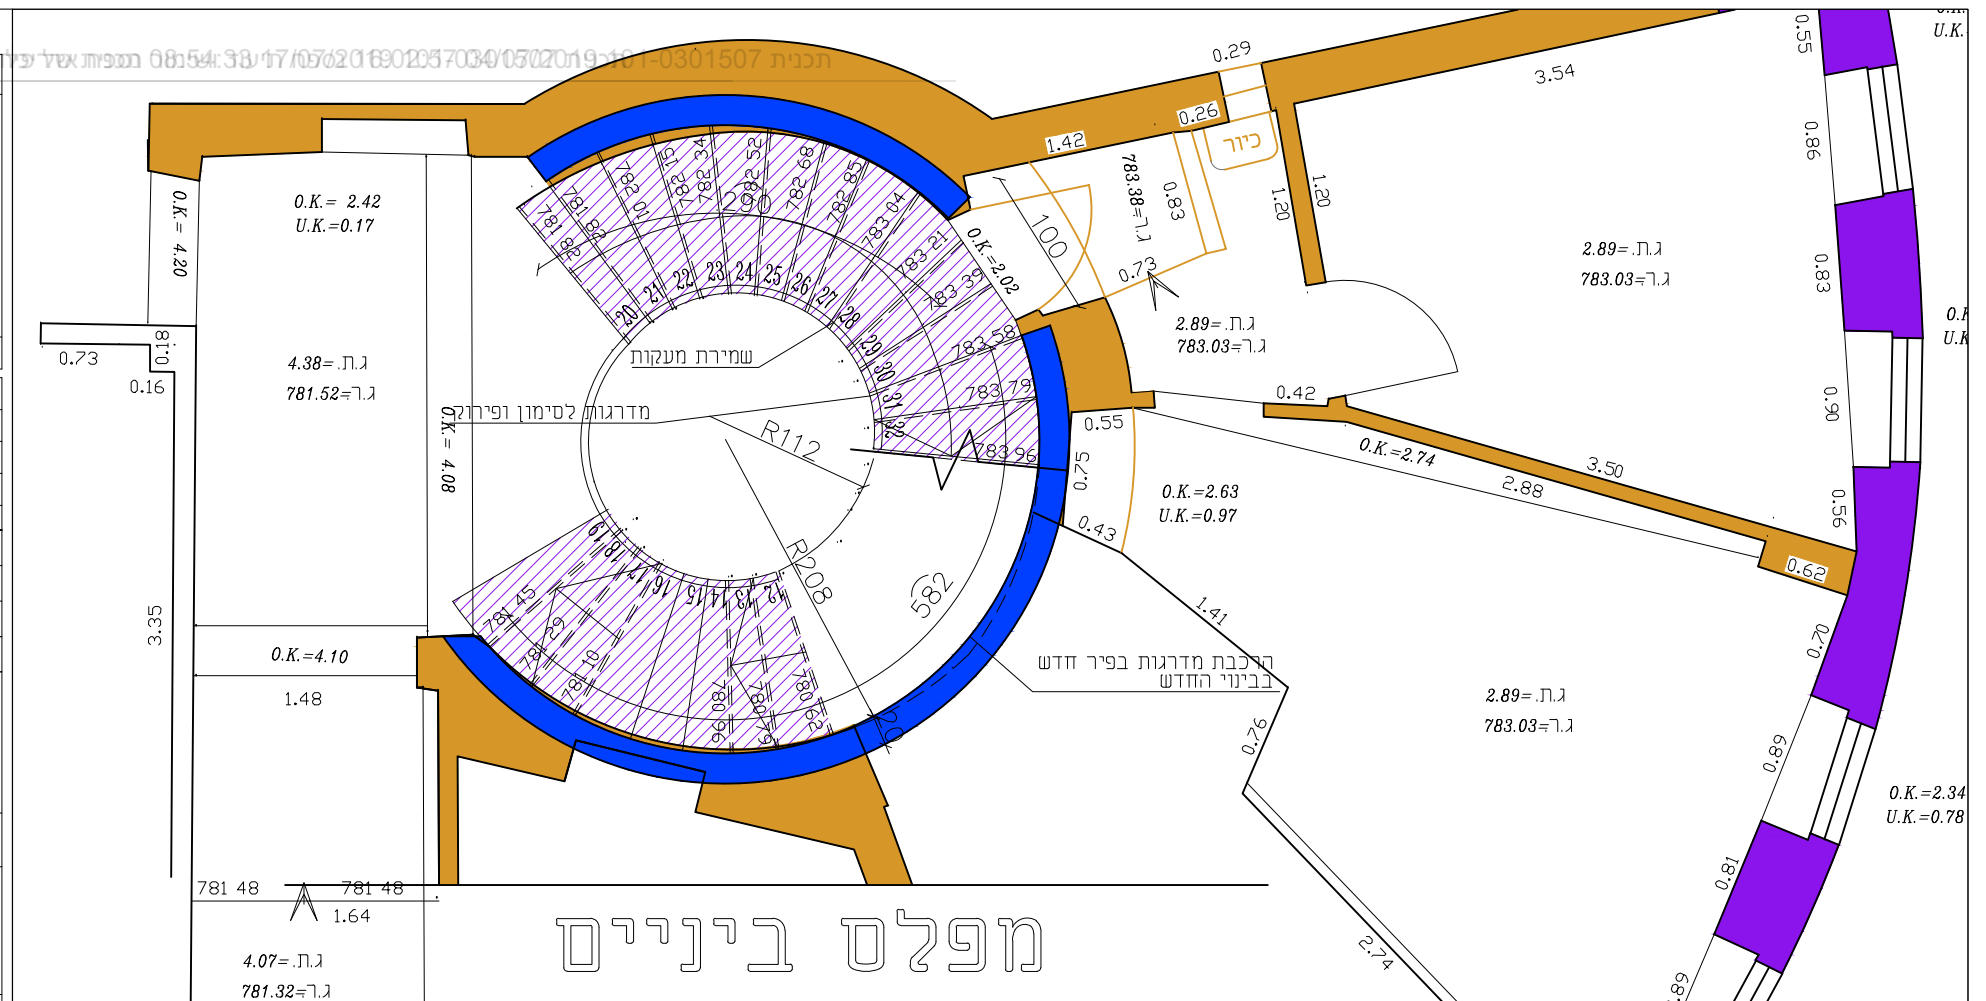

## מפּלס ביניים

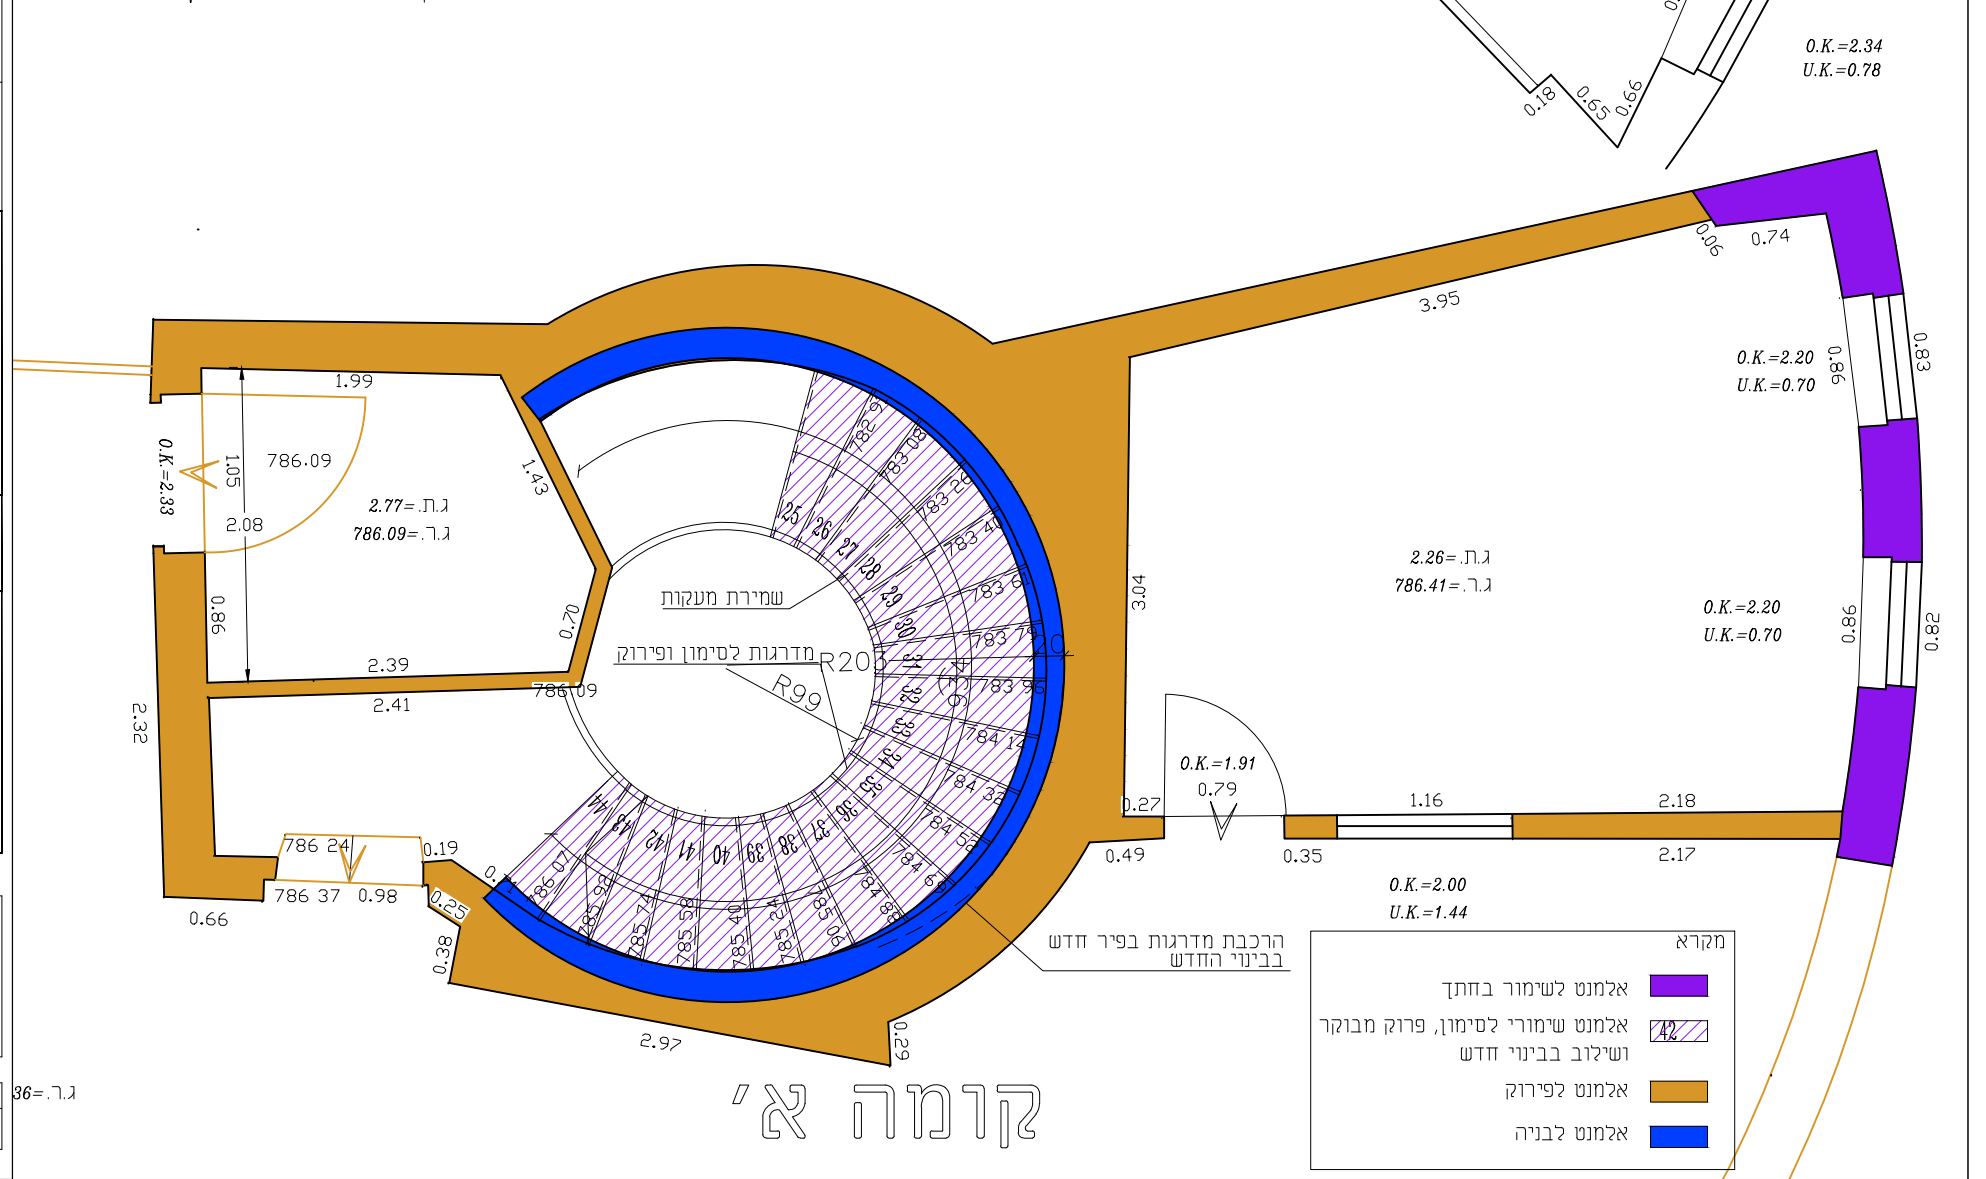

## קומה א'