




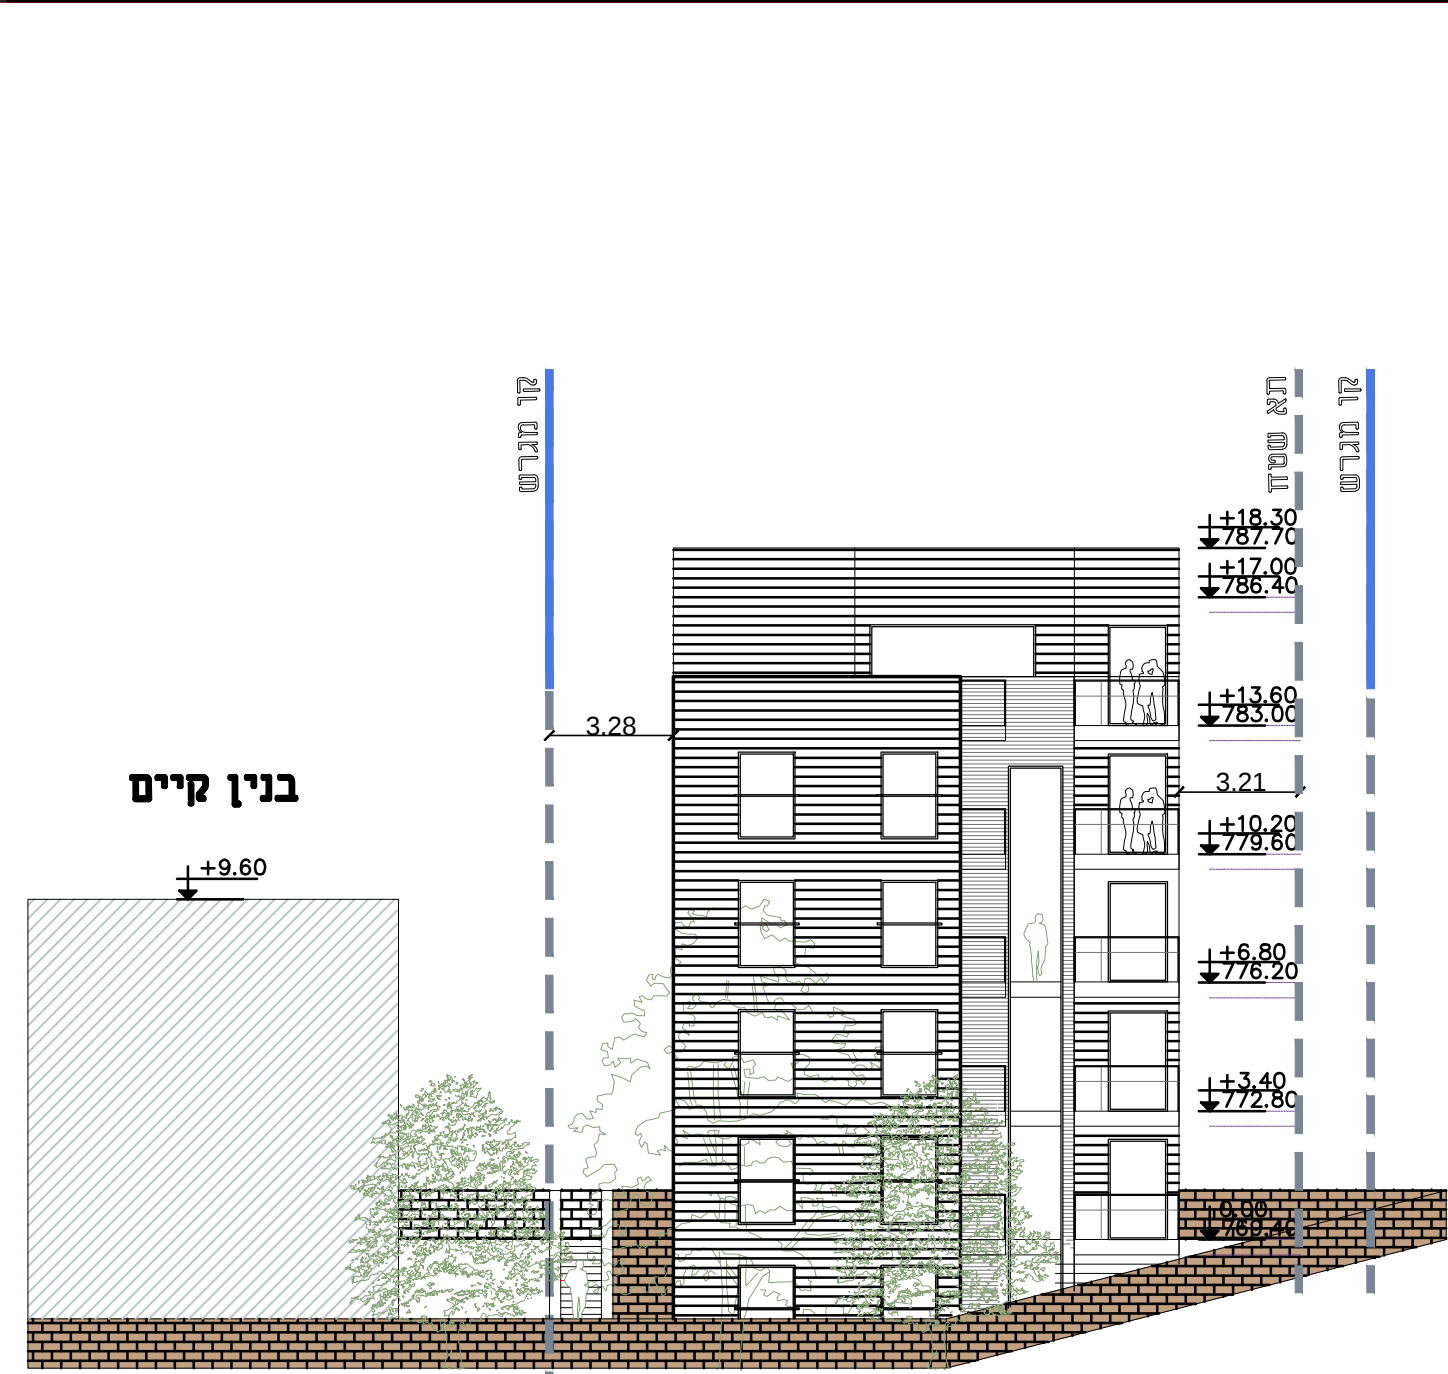


חזית צרפנית
קני"מ 1:200

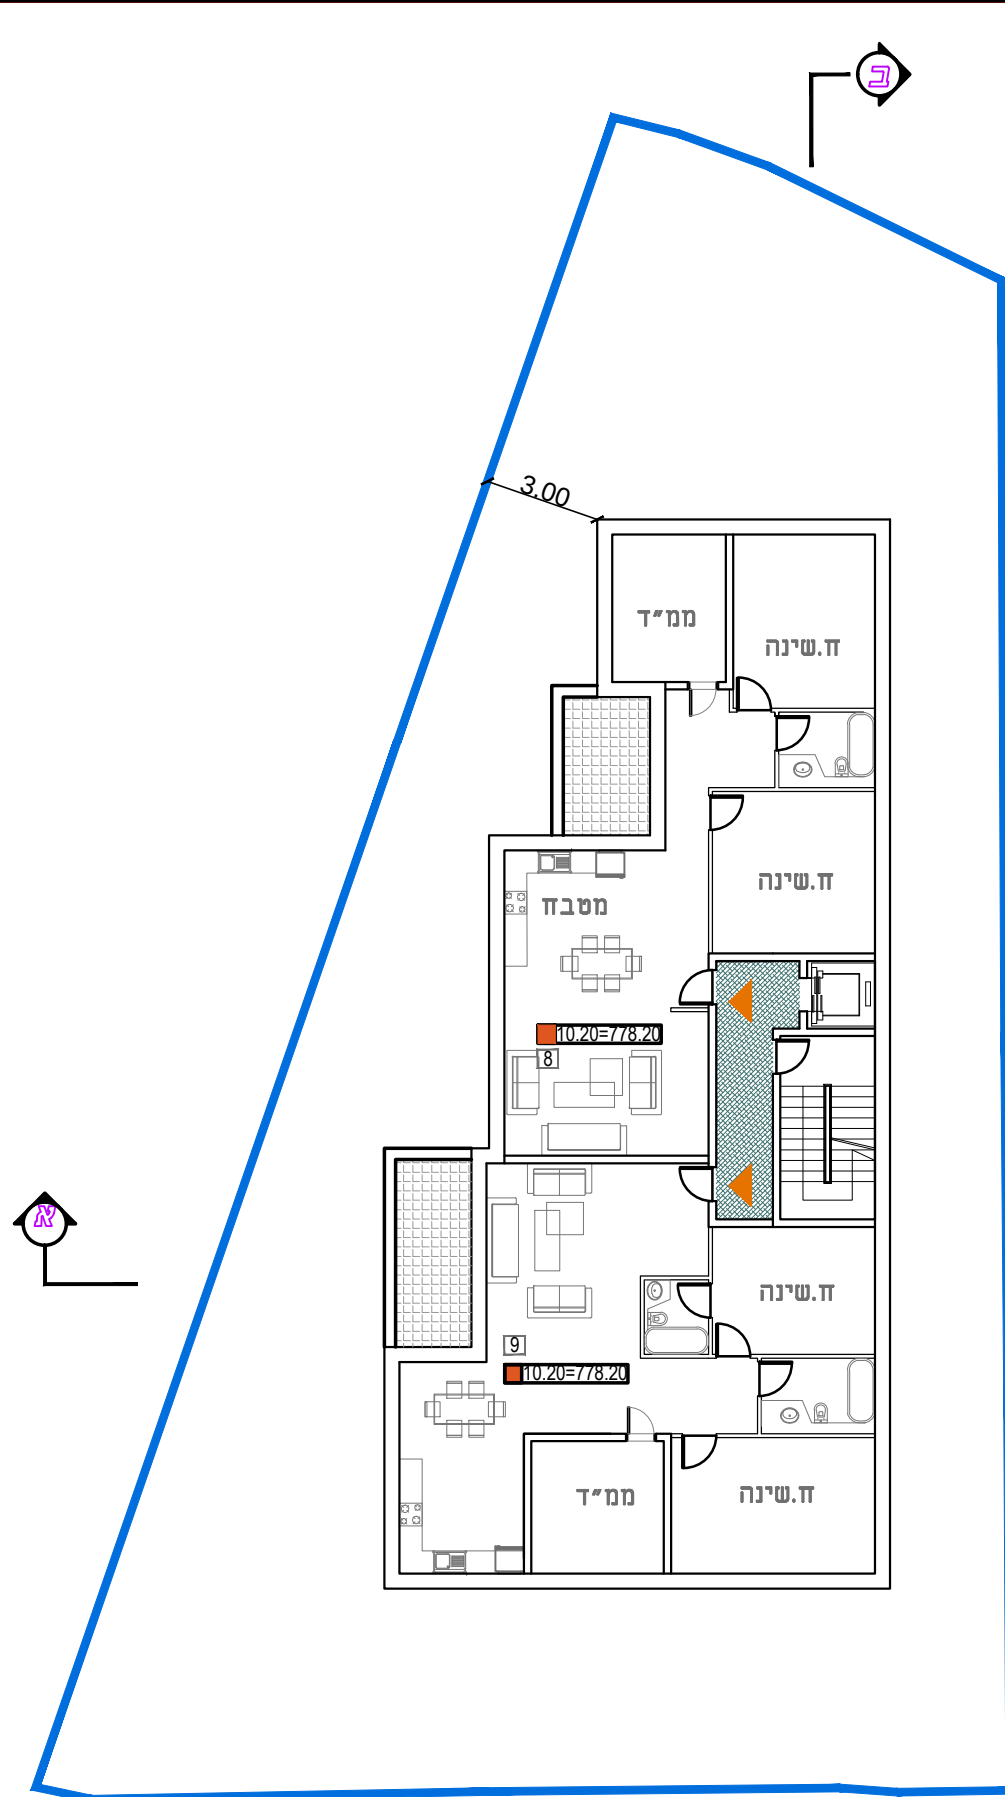


מבנית קומה ג
קני"מ 1:200
שטח 778.20=10.20

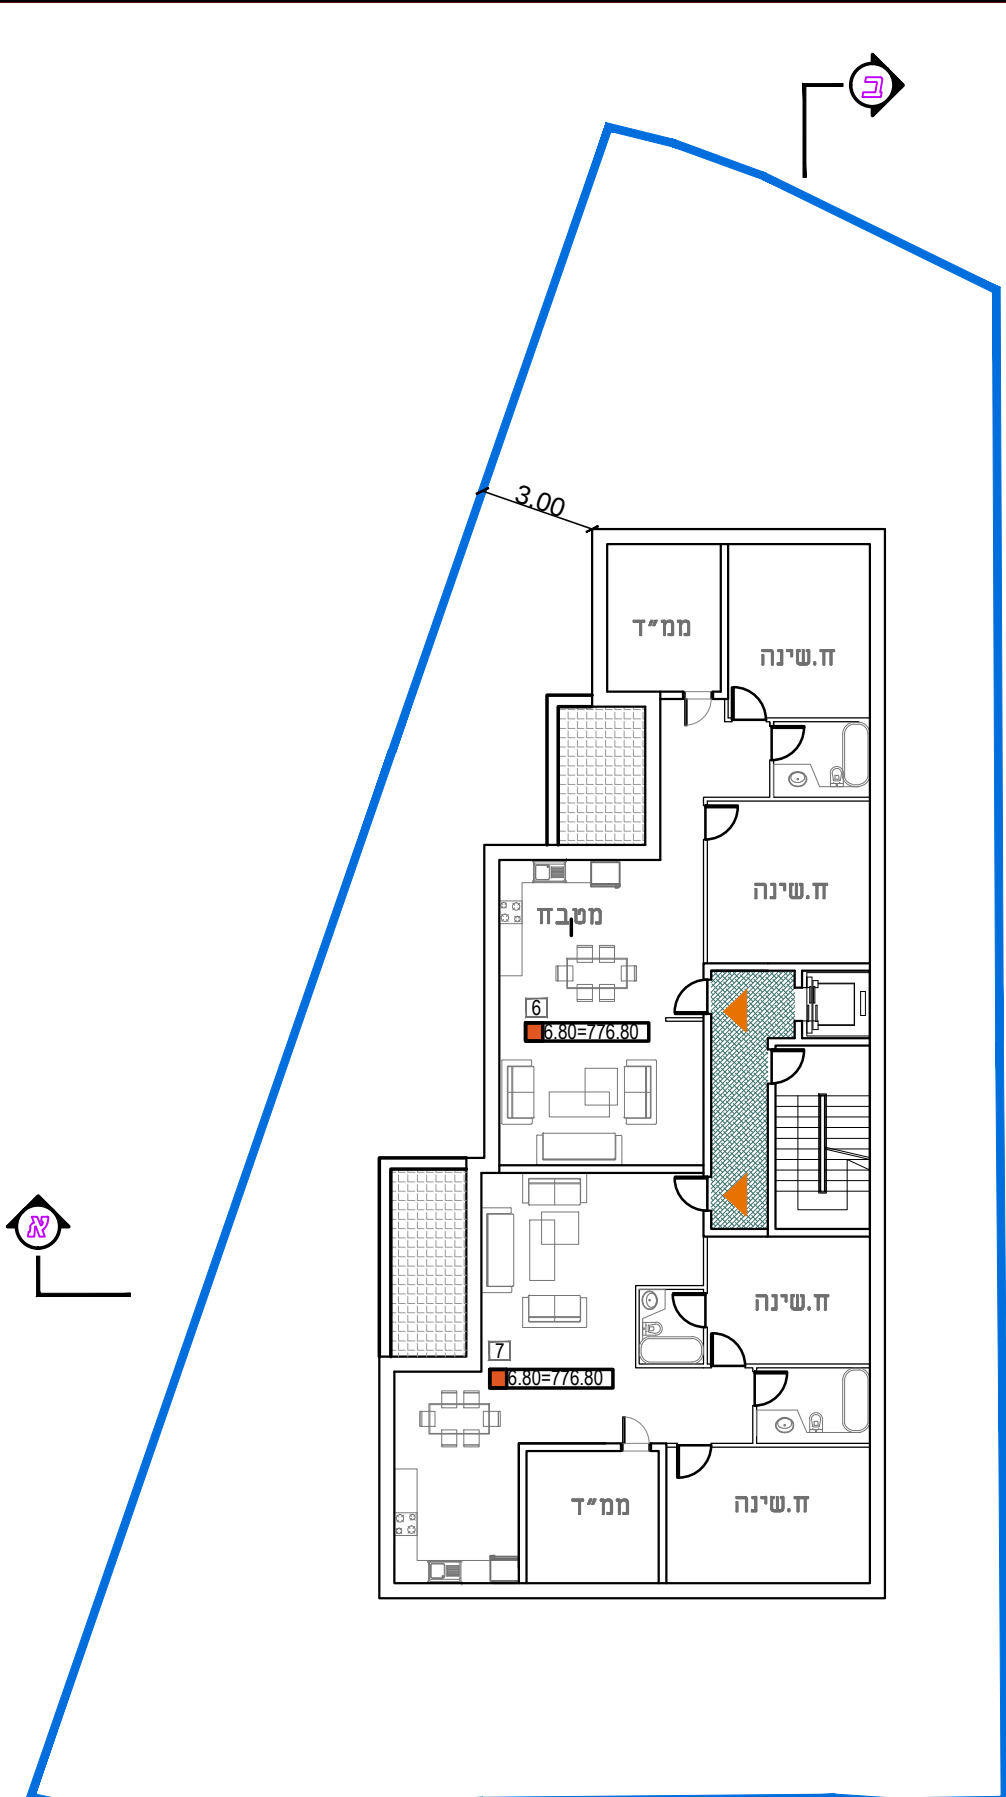


מבנית קומה ב
קני"מ 1:200
שטח 776.80=6.80

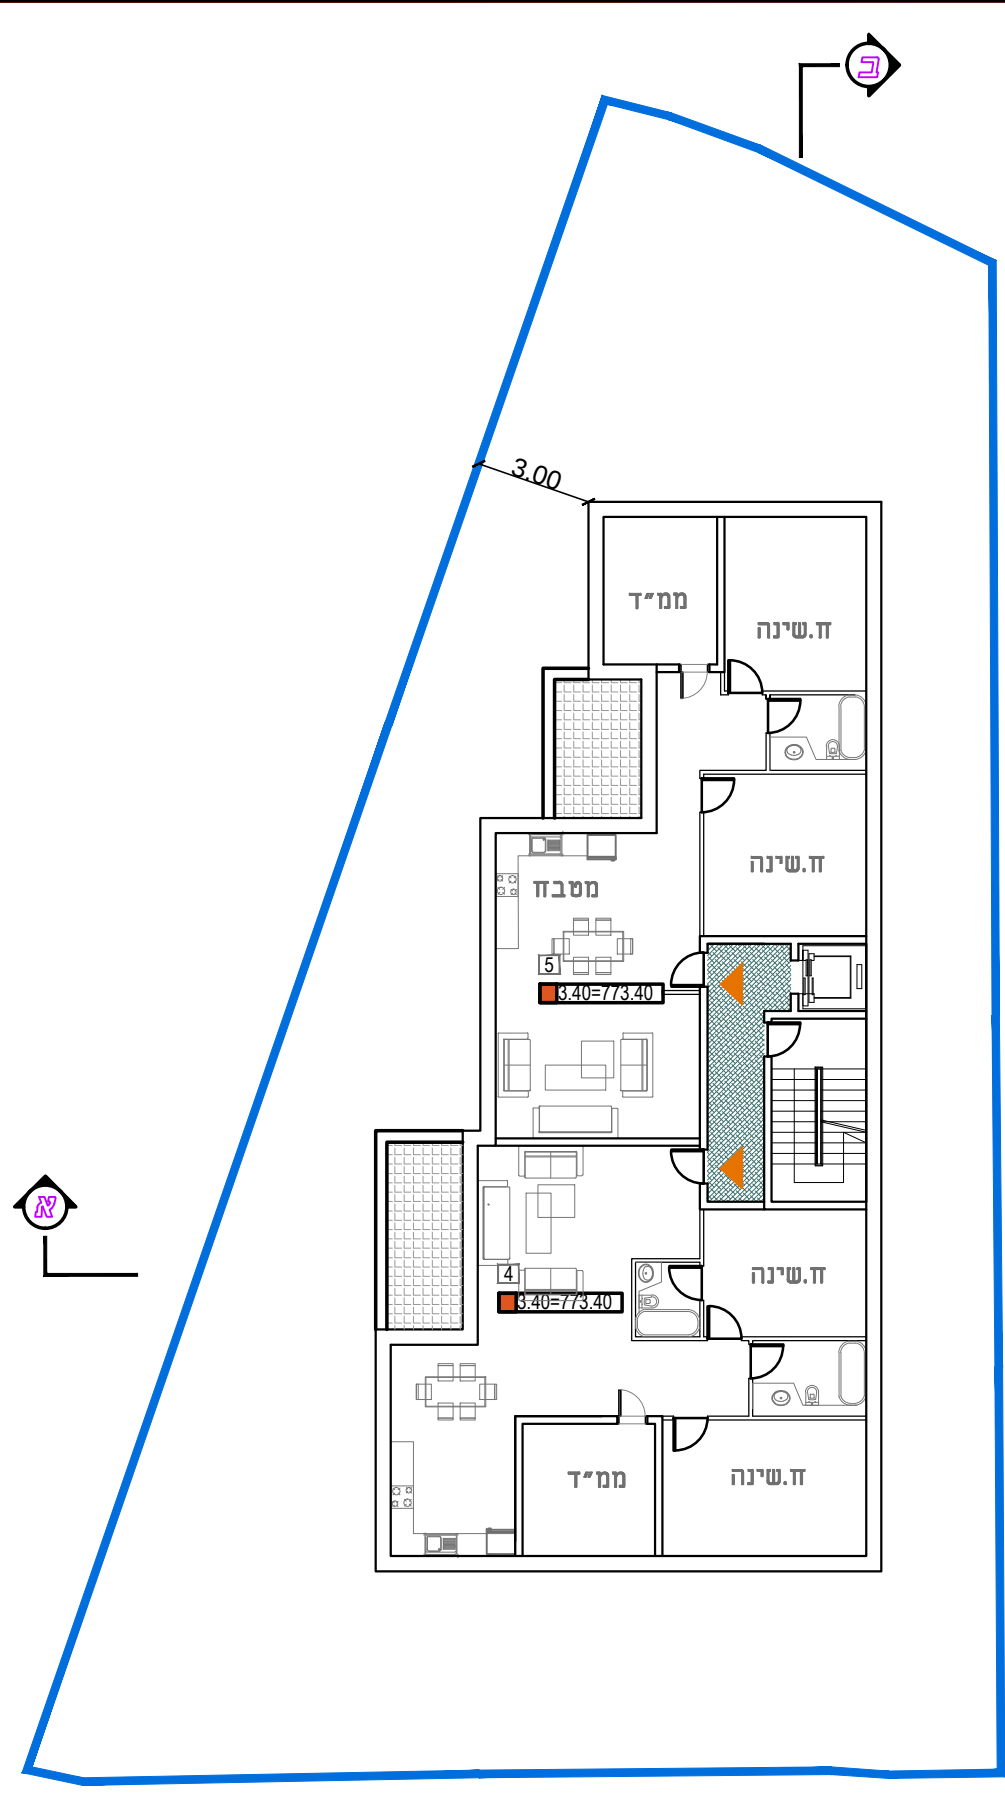


מבנית קומה א
קני"מ 1:200
שטח 773.40=-3.40

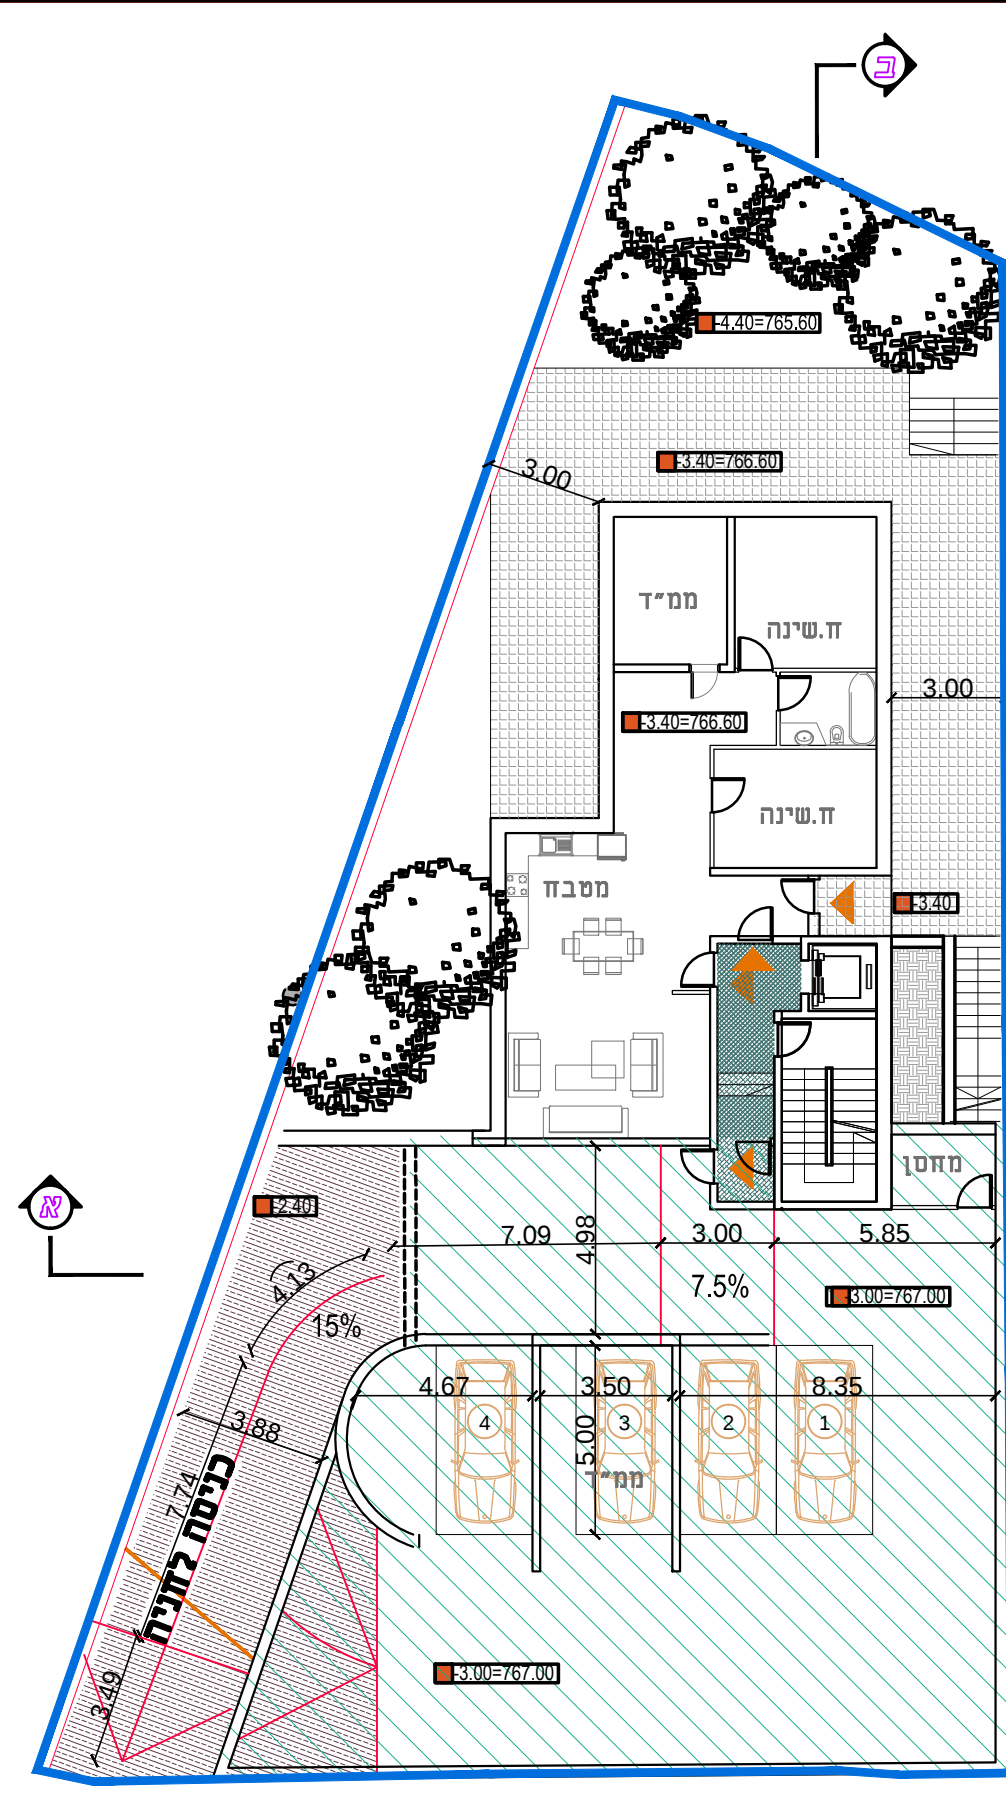


מבנית קומה 1-
קני"מ 1:200
שטח 766.60=-3.40

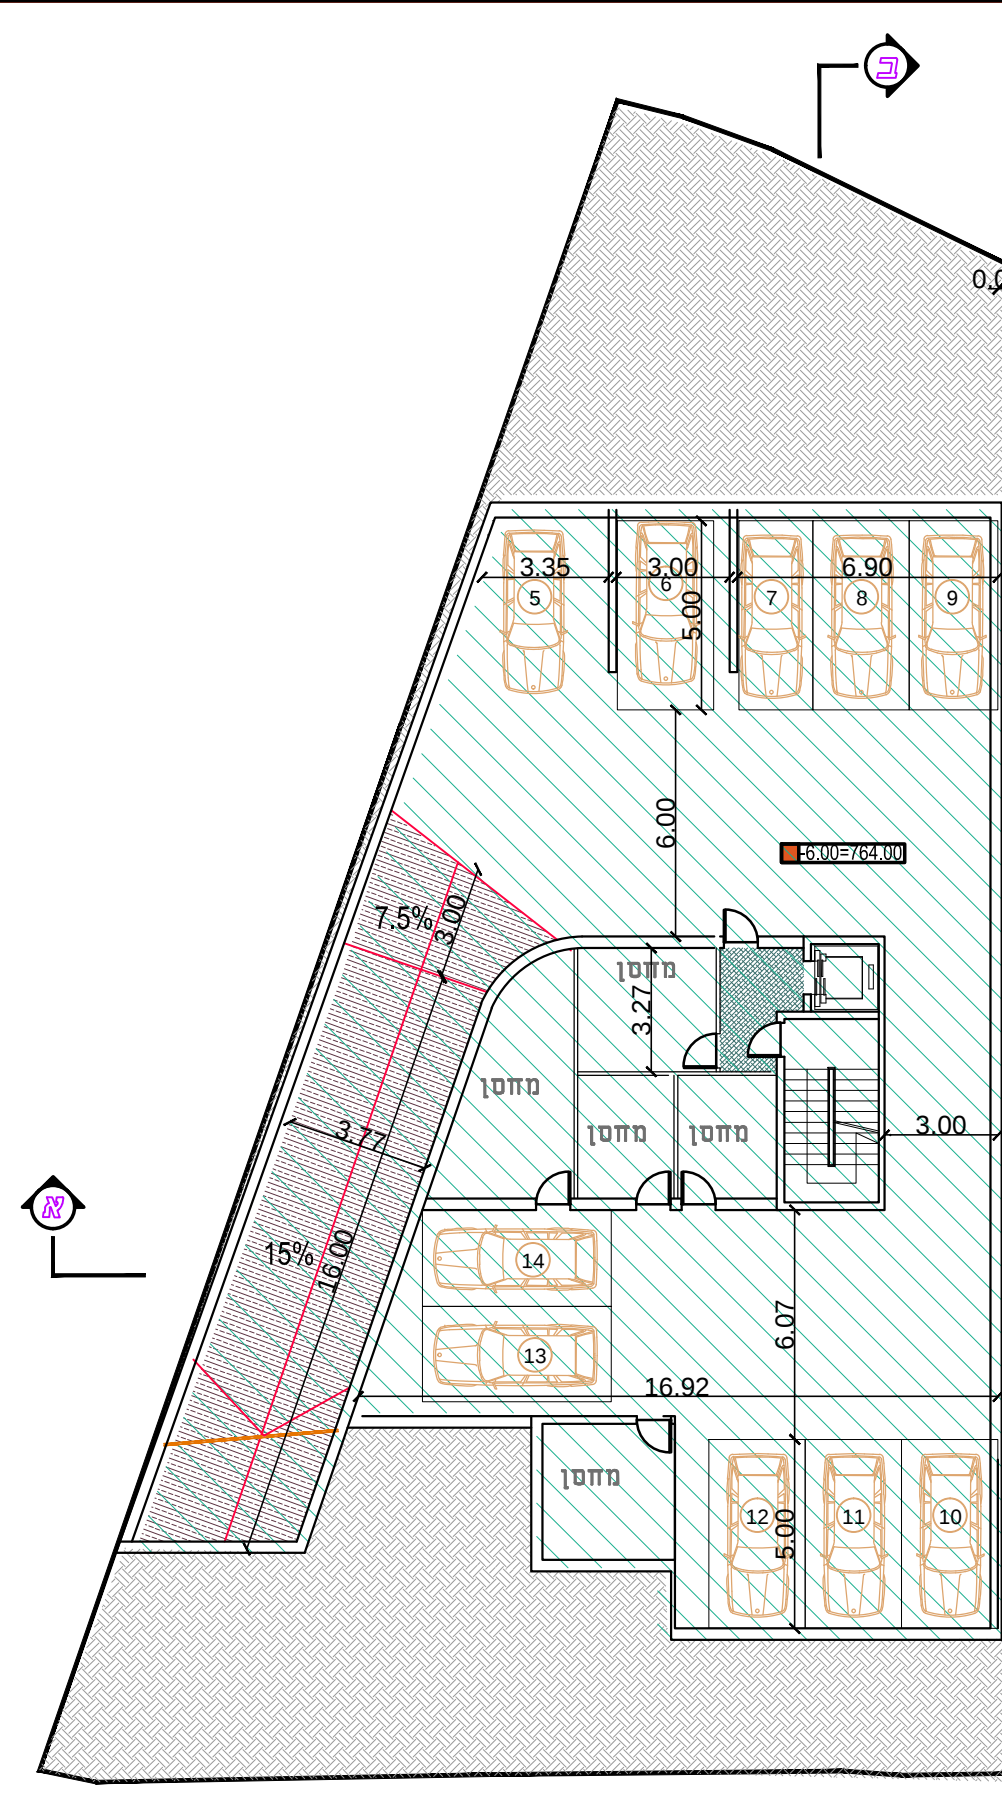


מבנית קומה 2-
קני"מ 1:200
שטח 764.50=-6.00

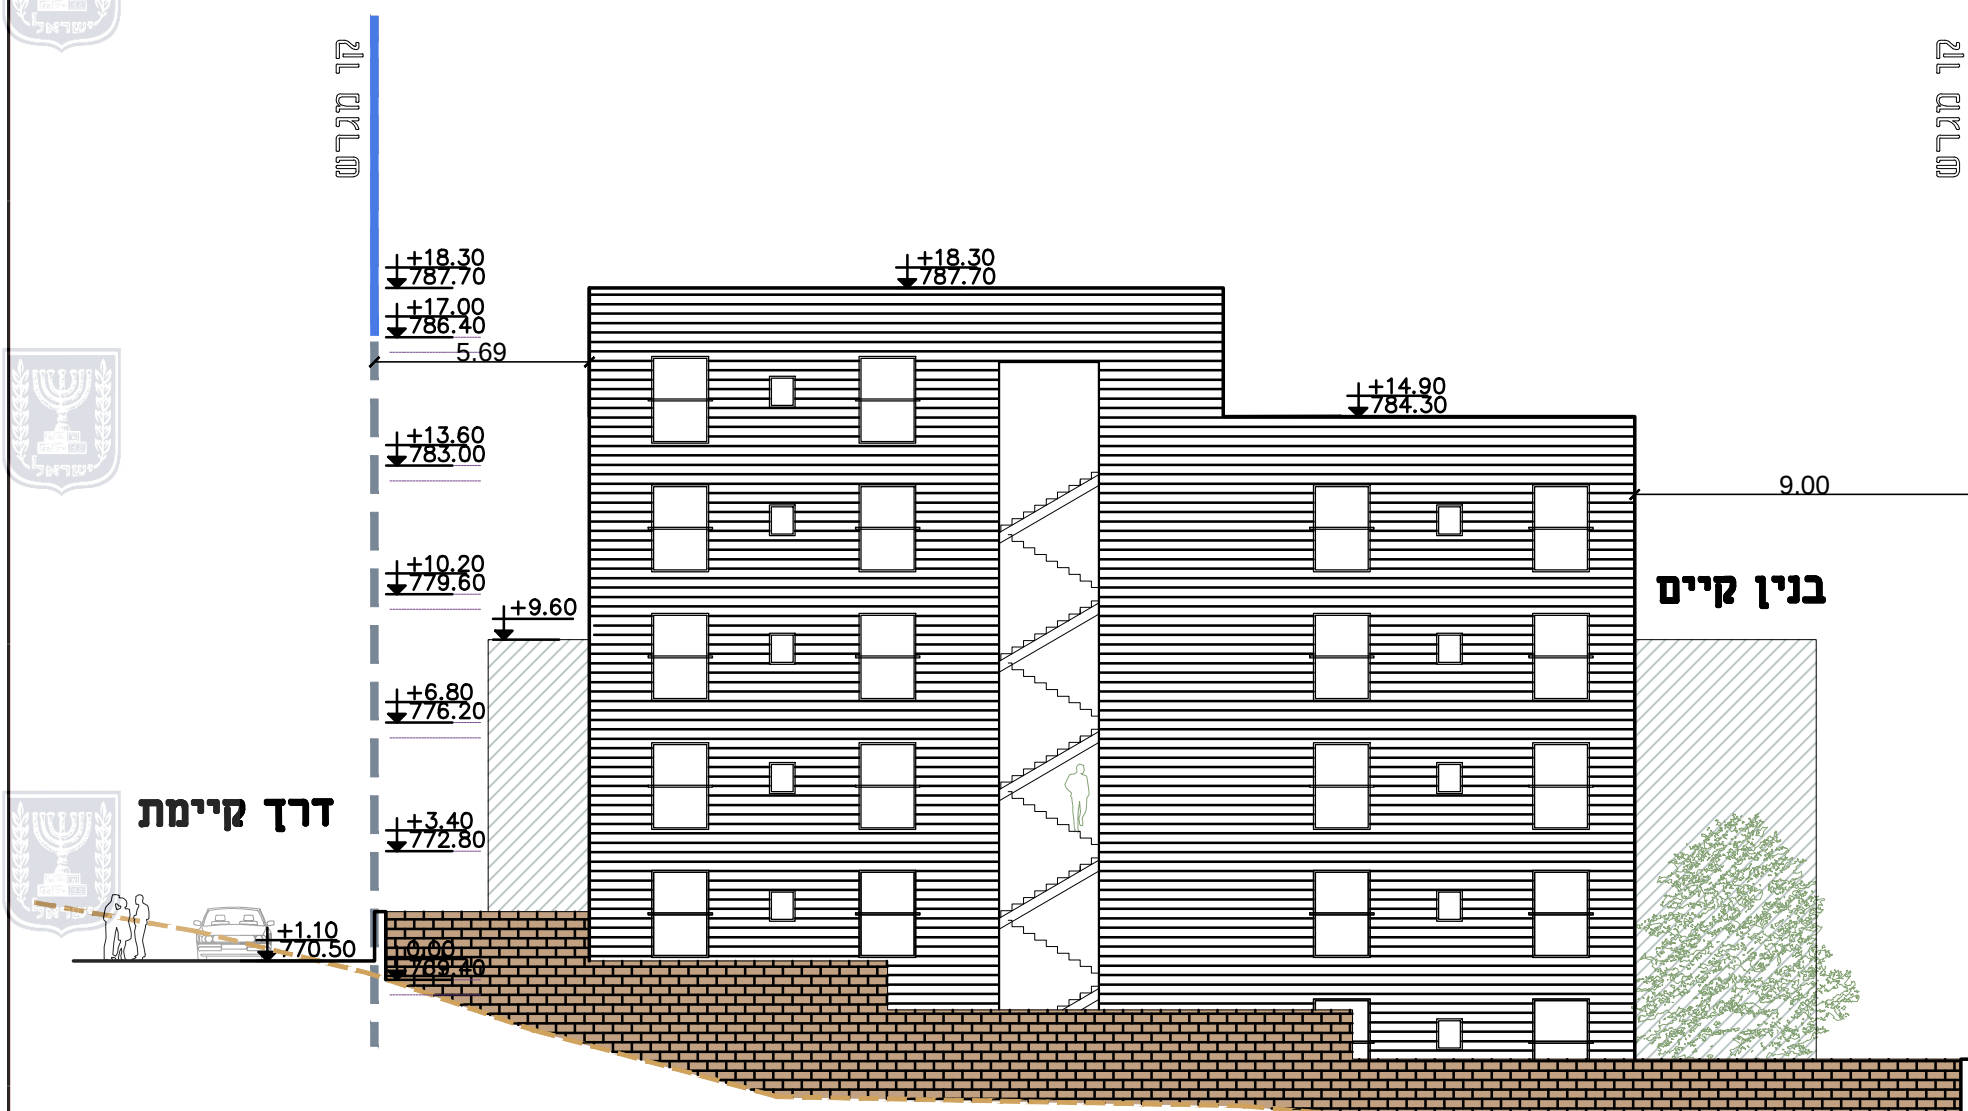


חזית מורכבת
קני"מ 1:200

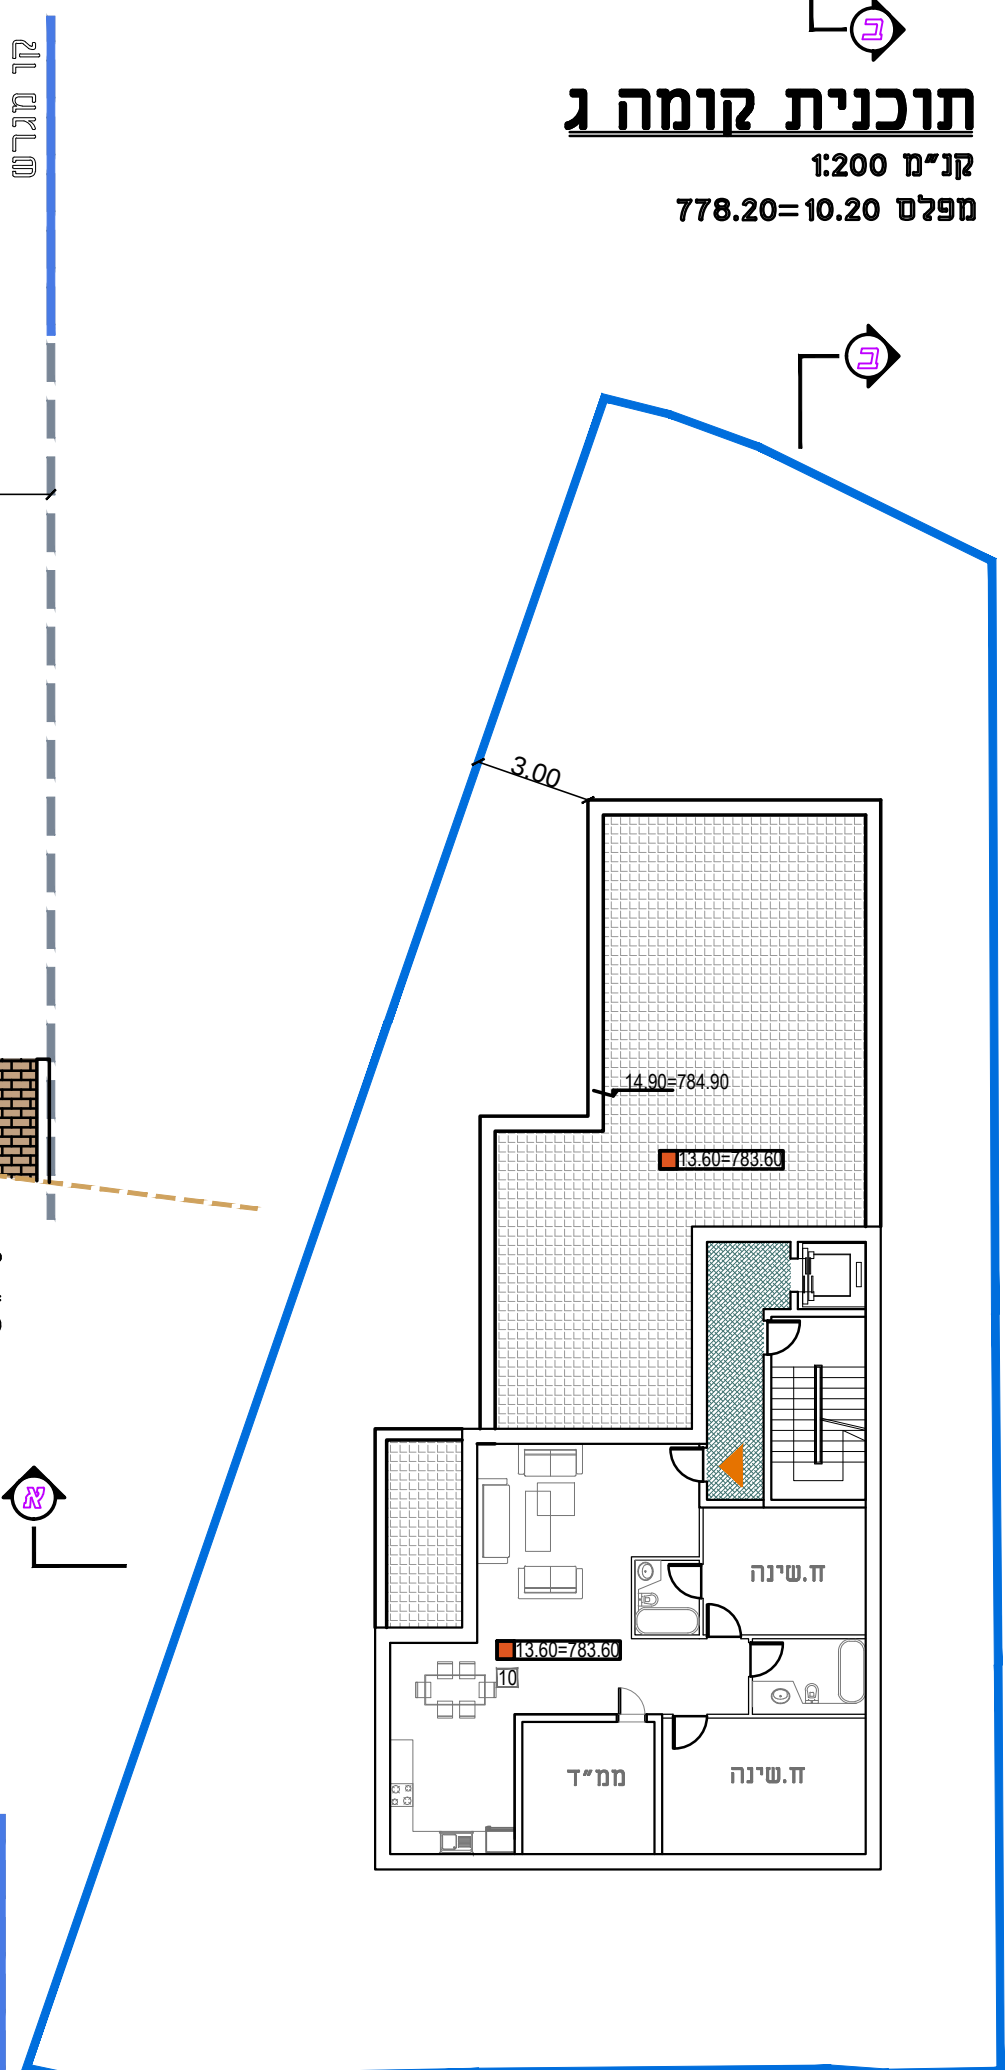


מבנית קומה ד
קני"מ 1:200
שטח 783.60=13.60

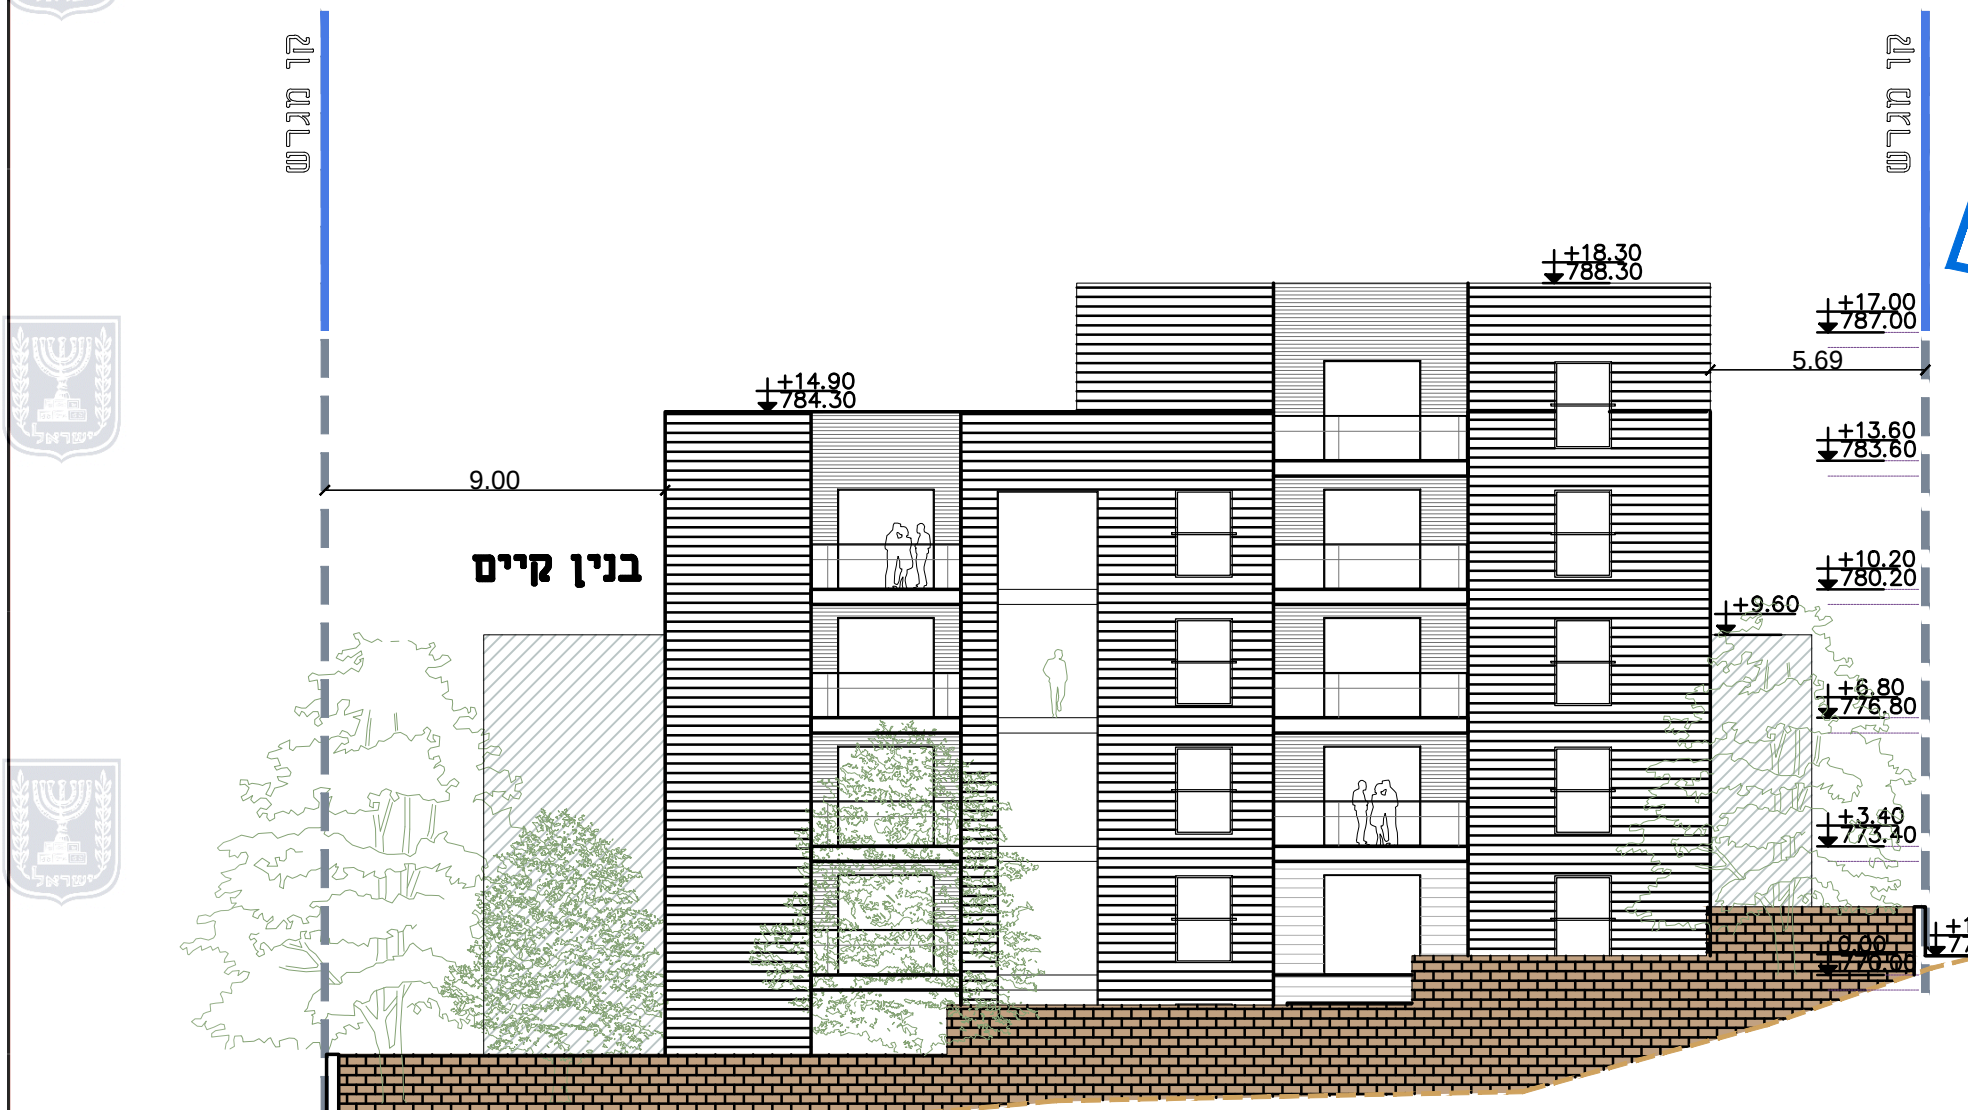


חזית מערבית
קני"מ 1:200

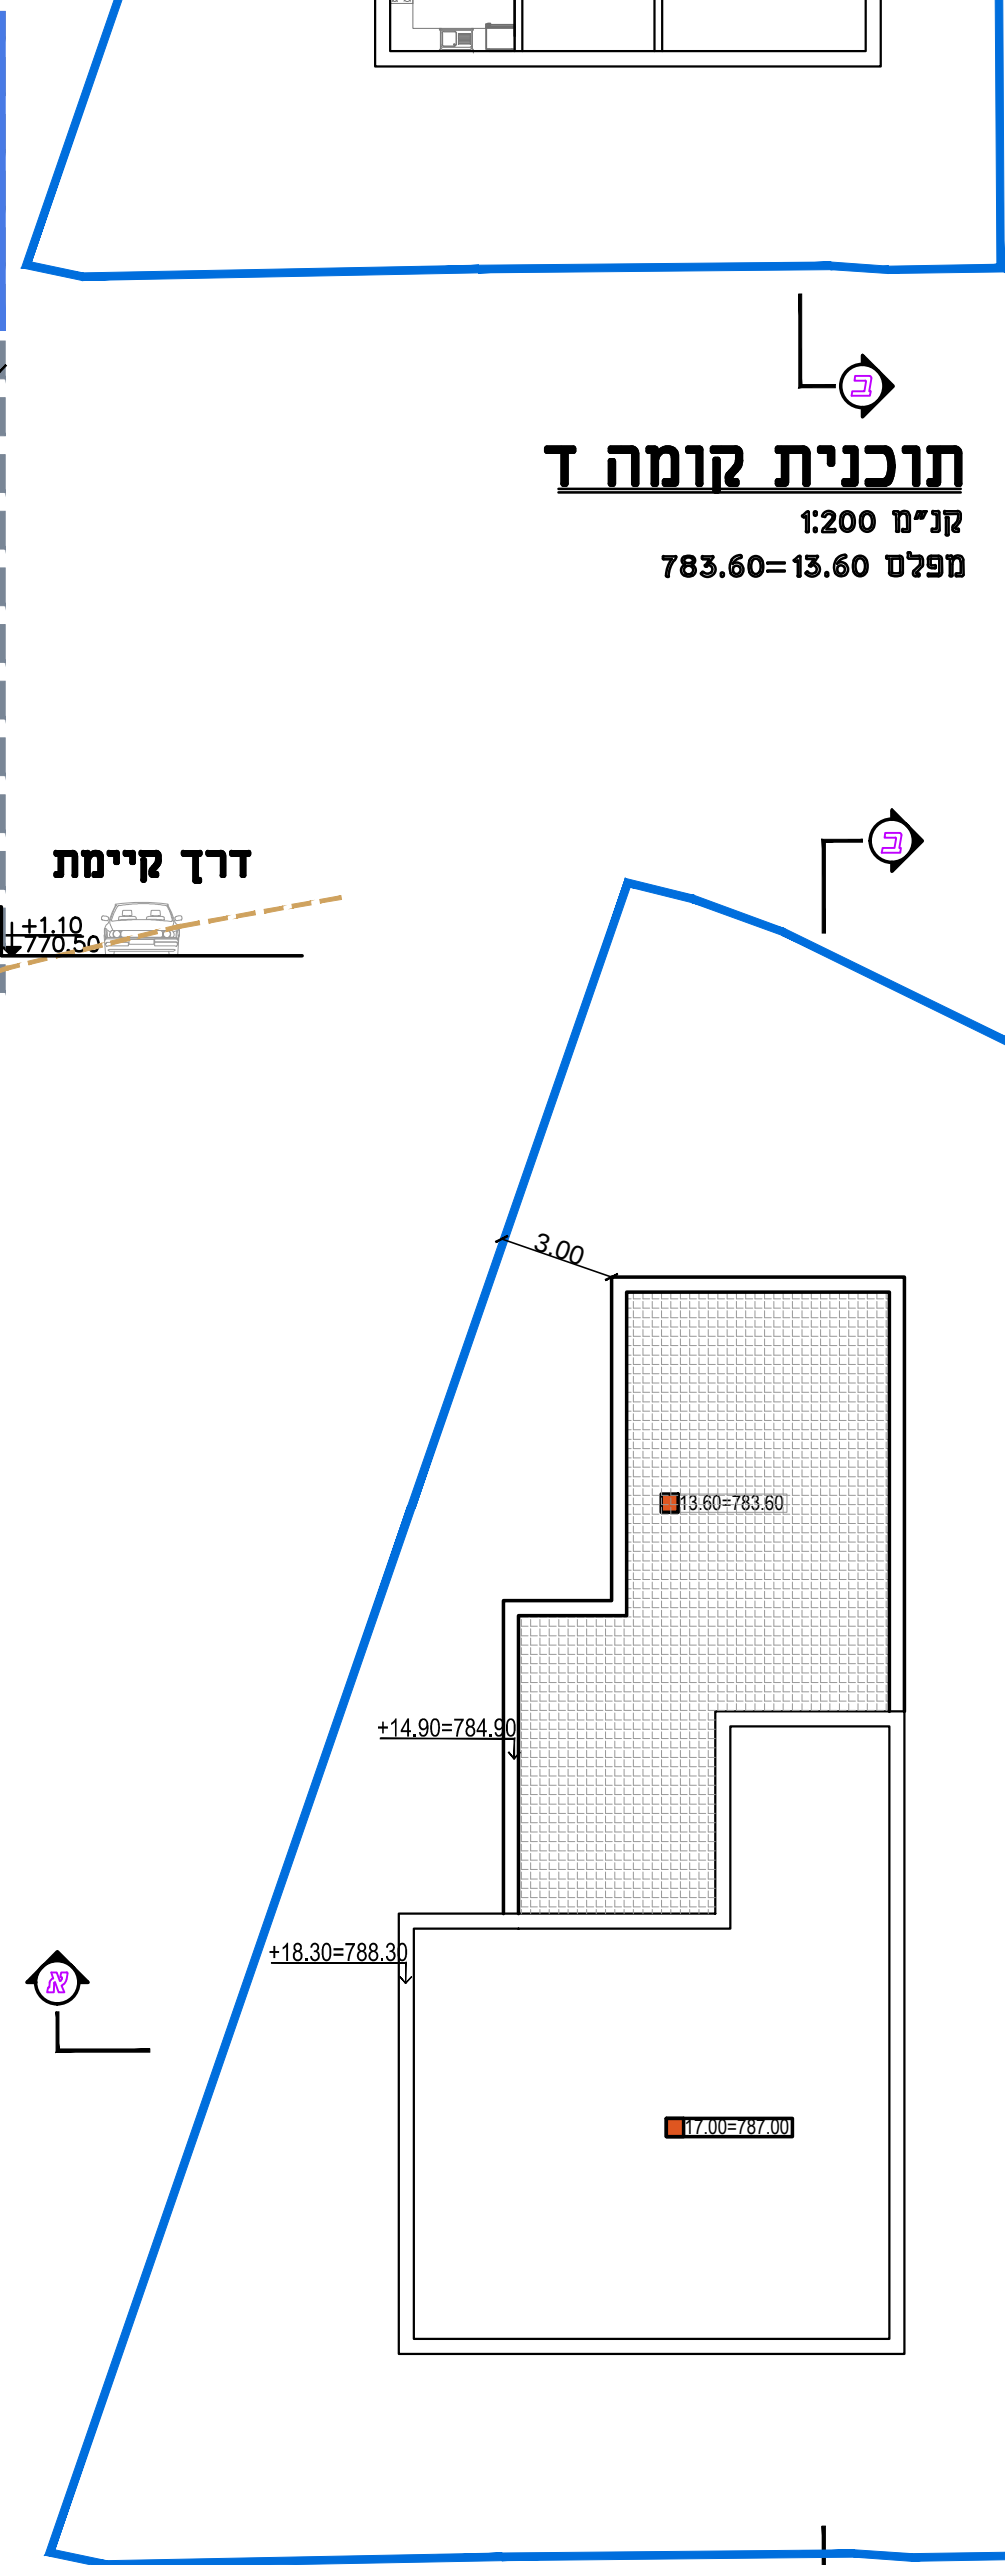


מבנית קומה ג
קני"מ 1:200
שטח 787.60=17.00

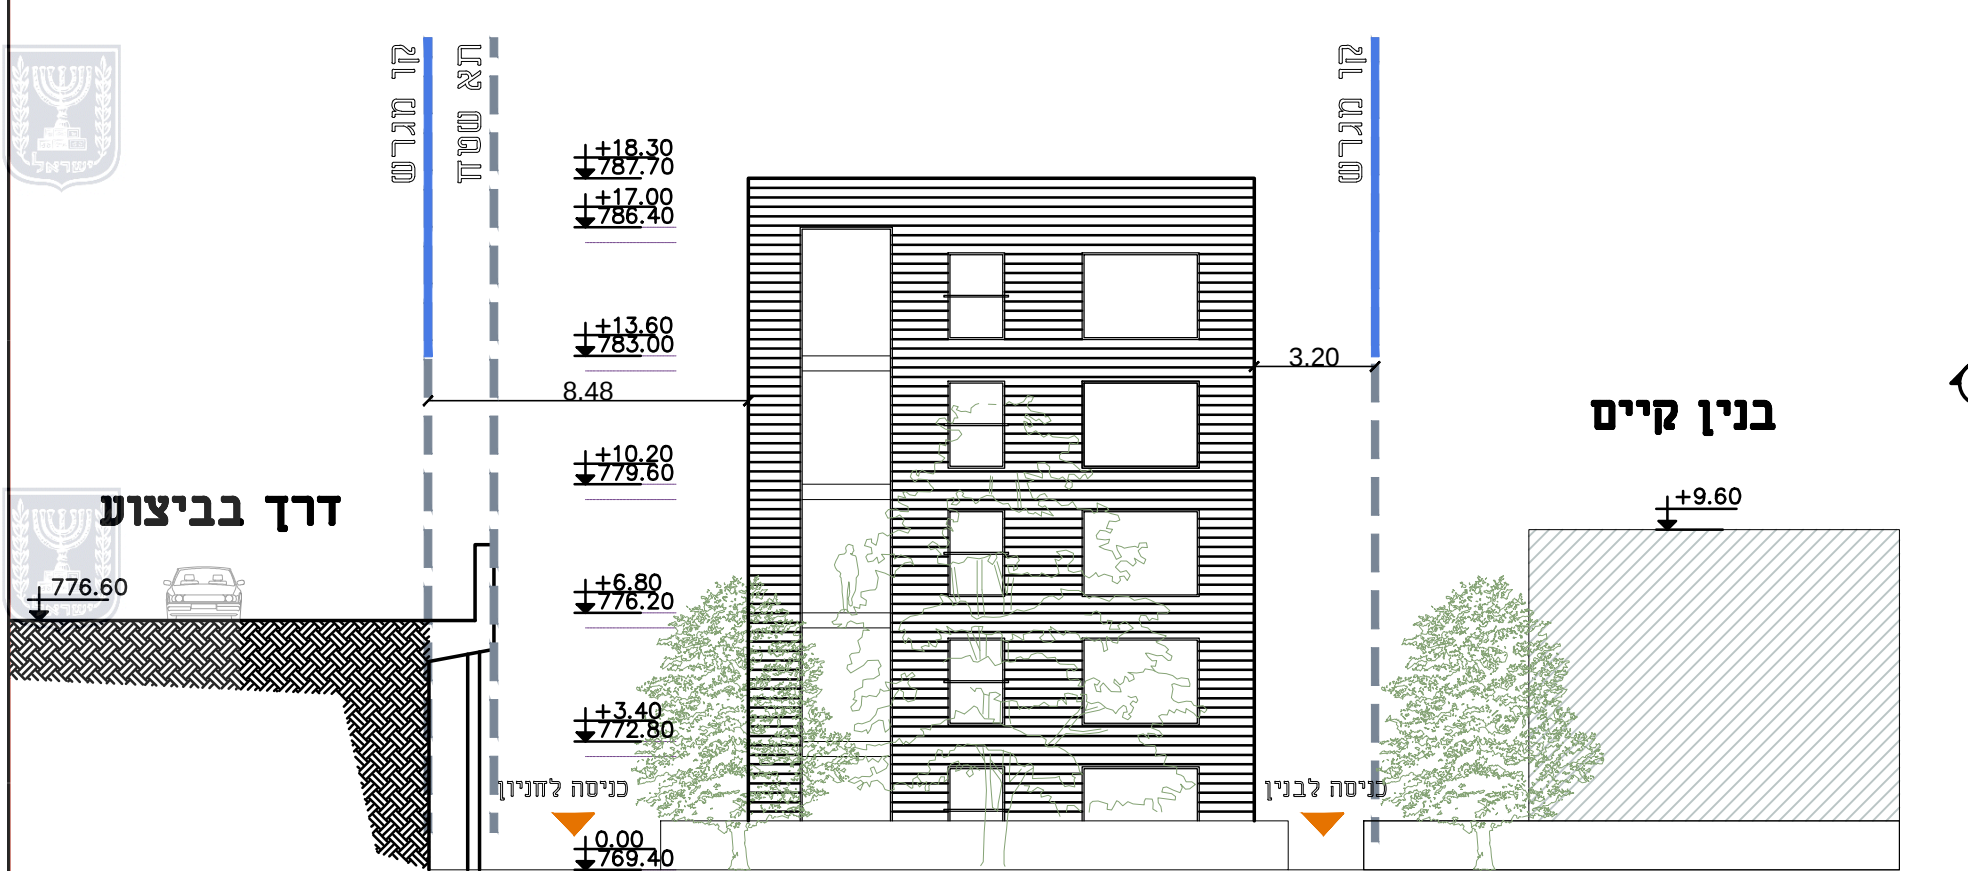


חזית דרומית
קני"מ 1:200

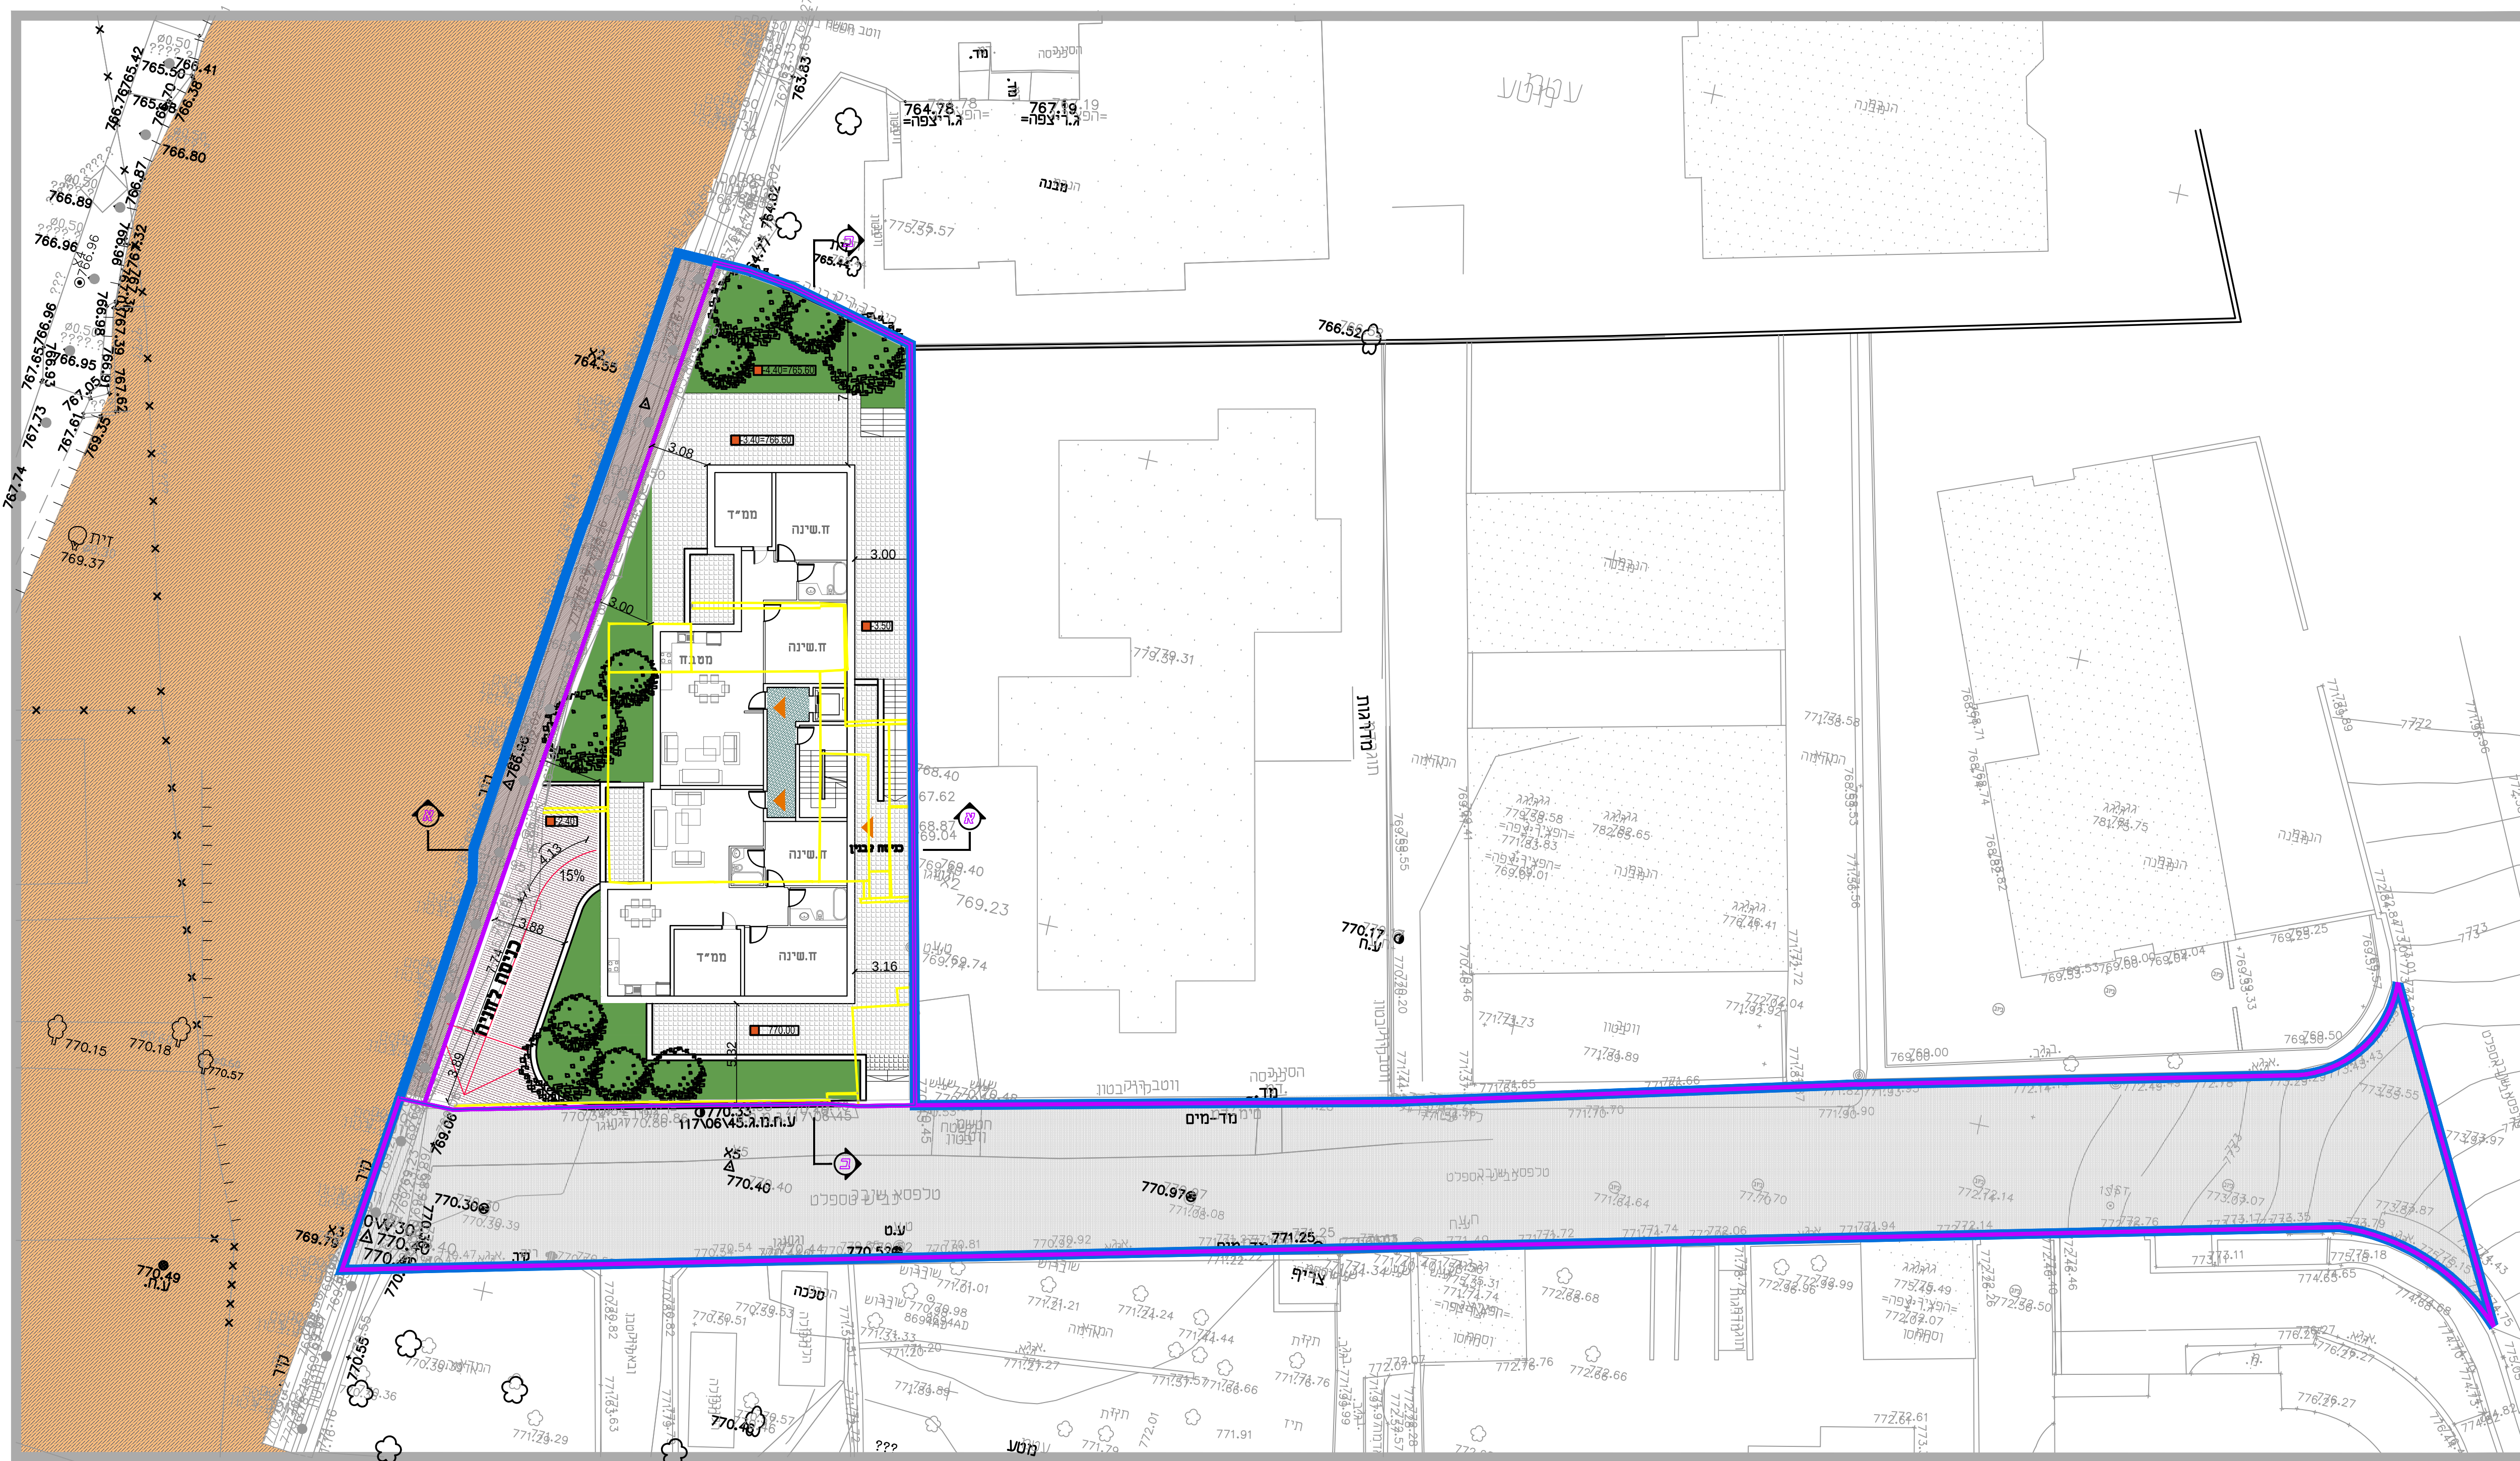

מבנית קומה א
קני"מ 1:200
שטח 770.00=0.00

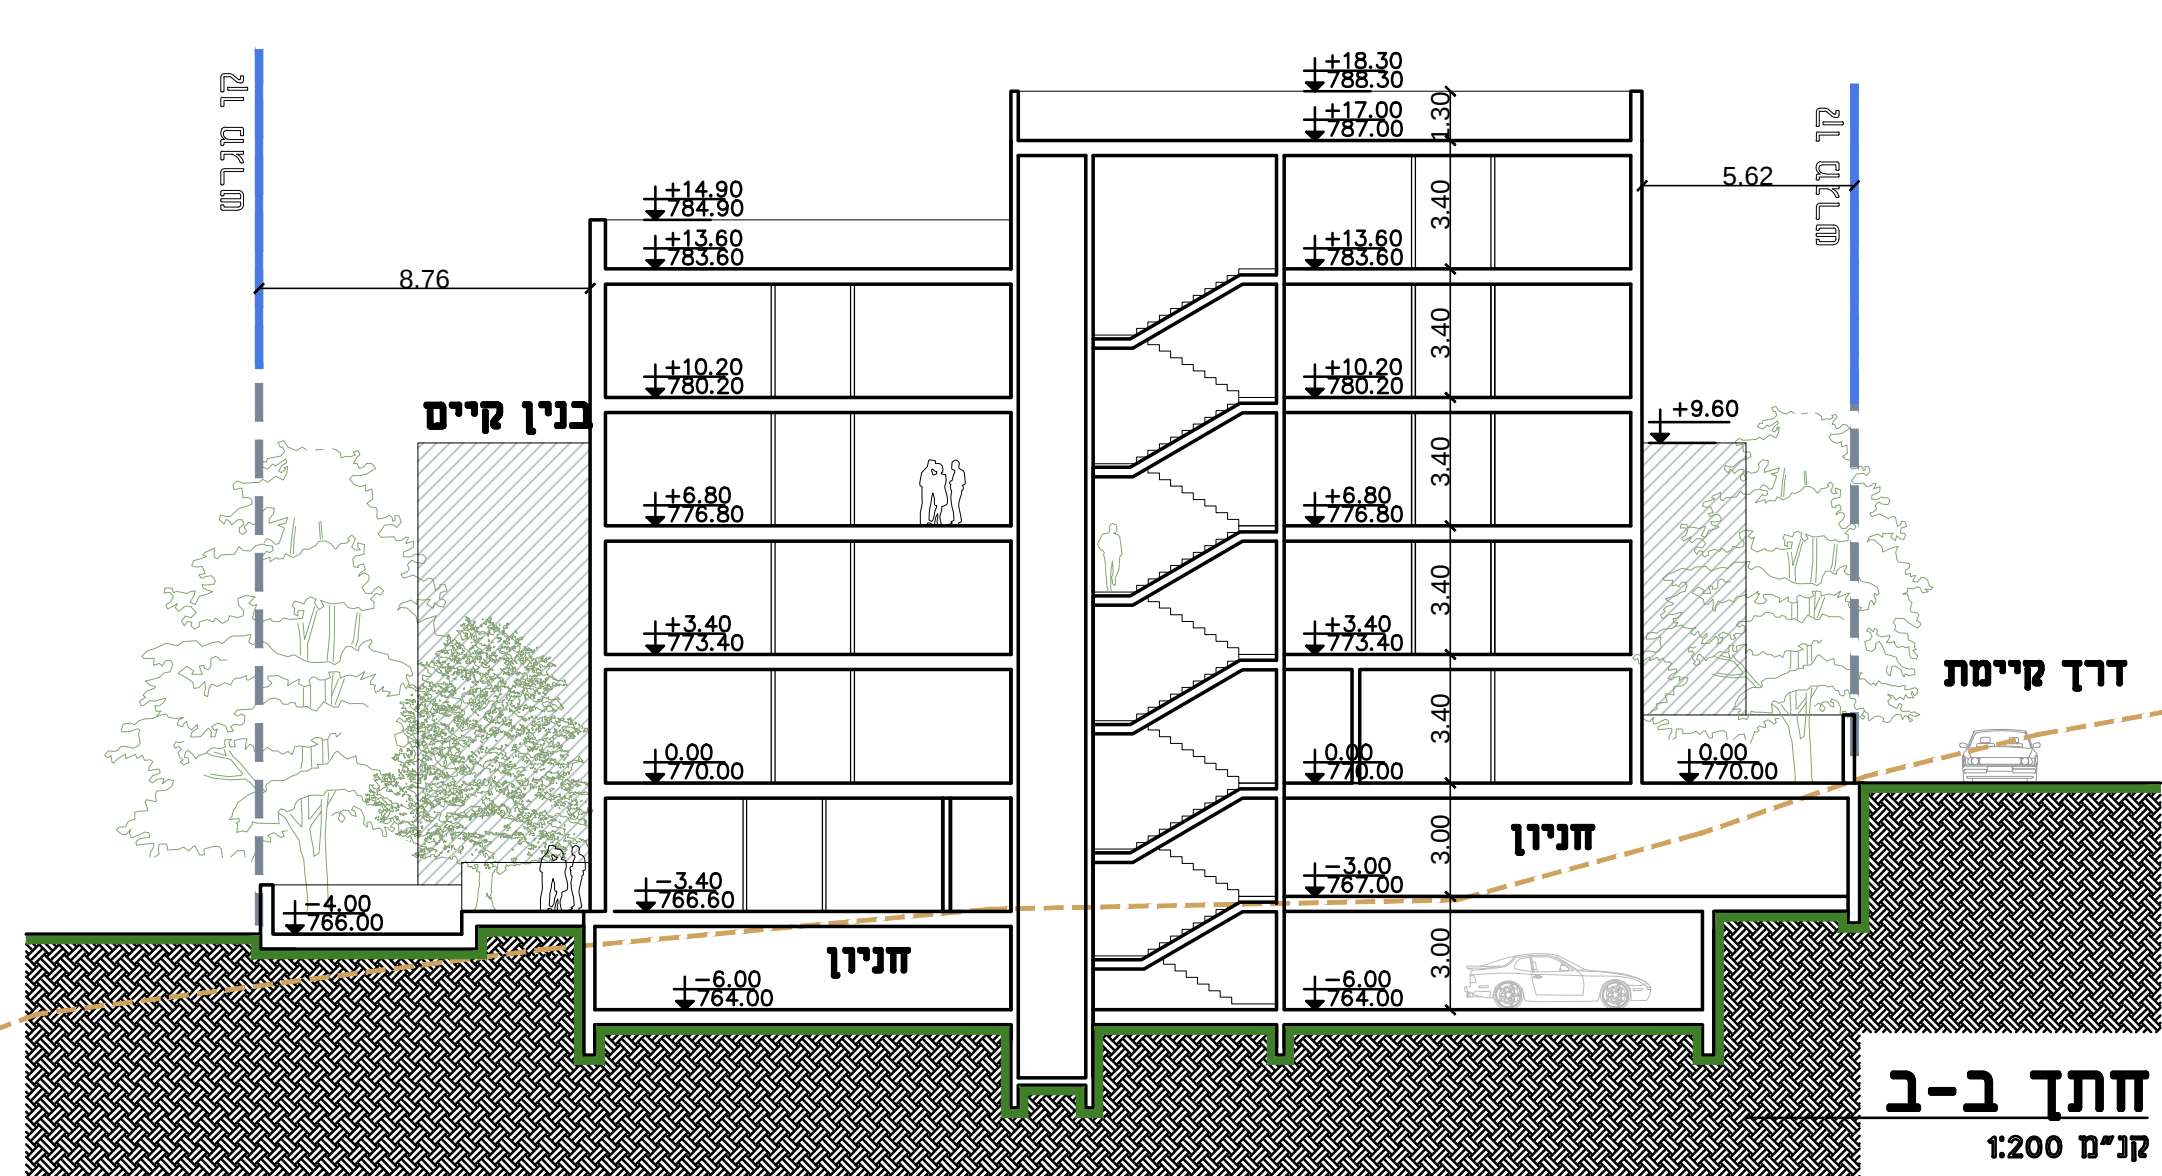

חזית ב-ב
קני"מ 1:200

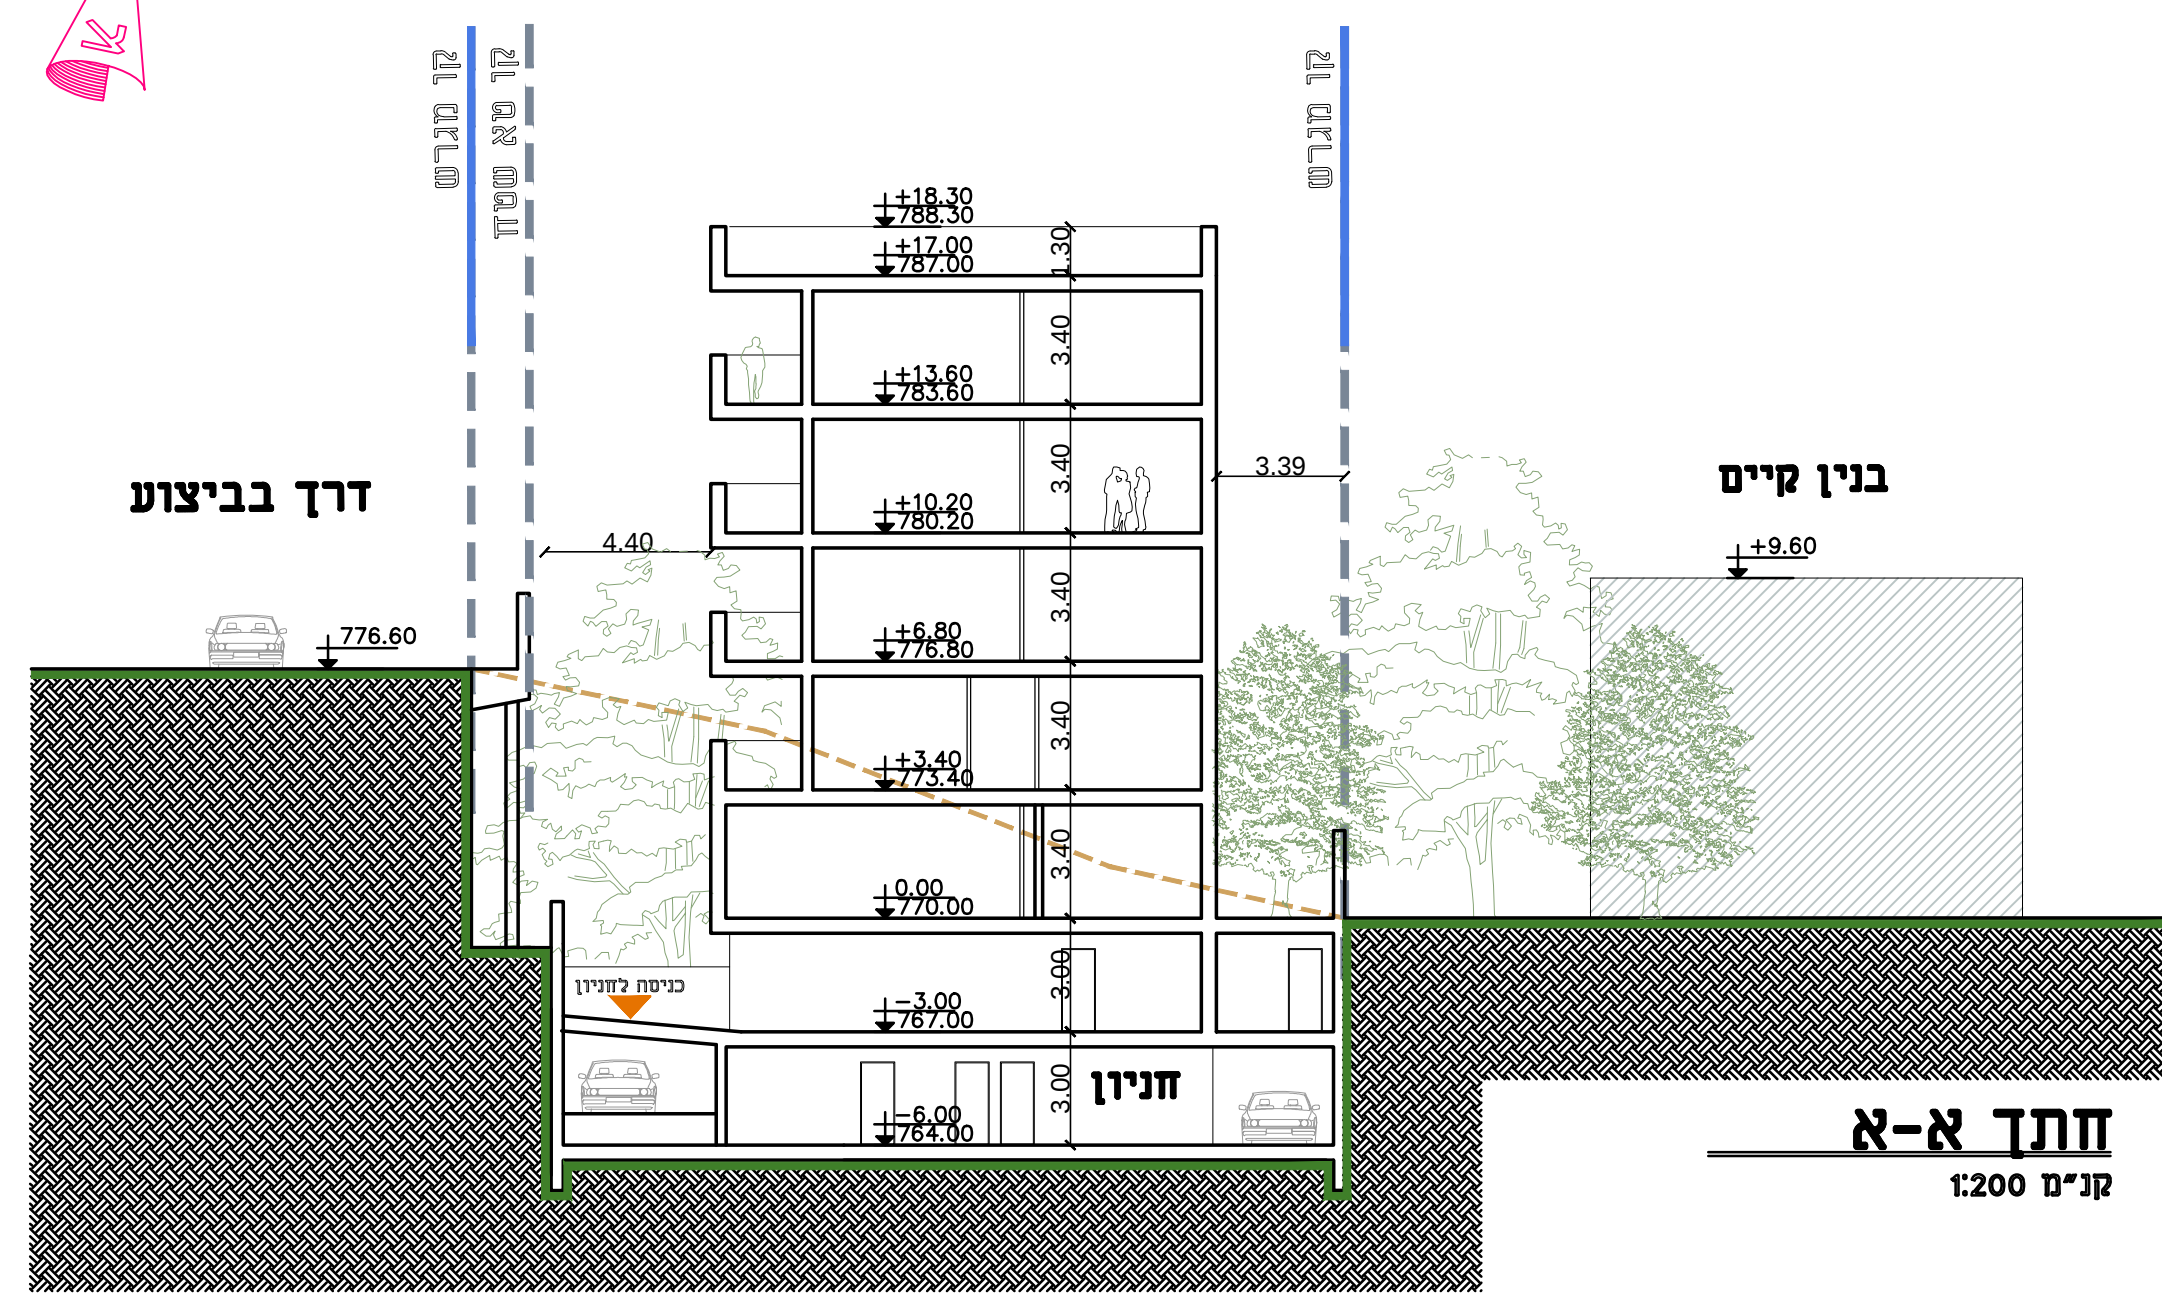

חזית א-א
קני"מ 1:200

תוכנית מס' 101-0366997
הקמת בנין מגורים חדש
בית צפאפא
נספח בינוי
נספח מס' 1
קני"מ 1:200

מקרא:

גבול תכנית

מספר יחיד

שטח תת קרקעי

לחריטה

שטח כביש מלמעלה

גבול סא שטח

SAWA
Architects
SAWA
Architects
SAWA
Architects