


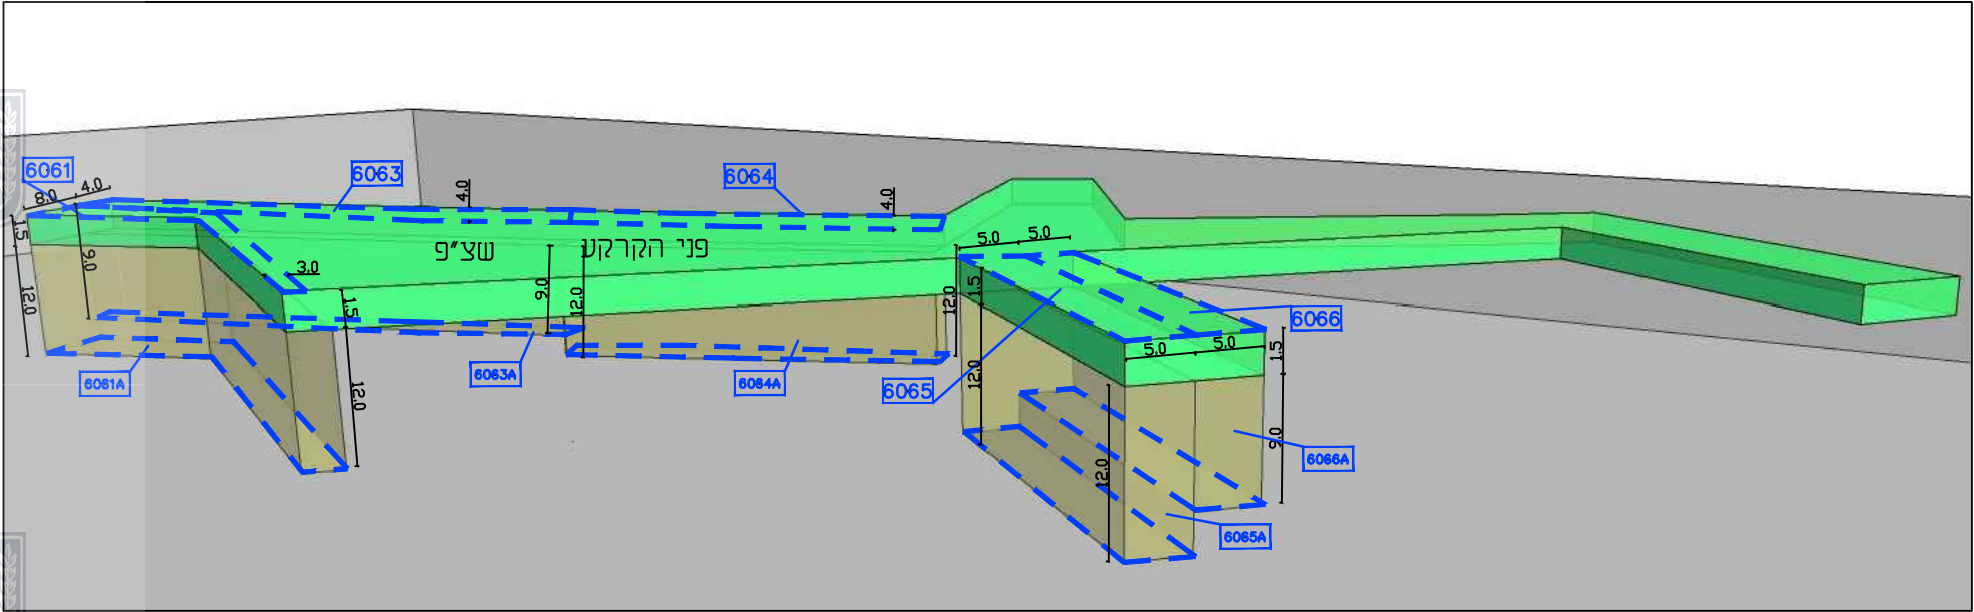

ניתן לאשר סטייה מהמידות הקבועות בנספח התלת ממדי, בטווח של עד 20% מהנפח אם נמצא כי הדבר נדרש לביצוע העבודות.

תא שטח	היטל במ"ר	נפח מ"ק
6061A	298	3576
6063A	217	1953
6064A	153	1836
6065A	186	2232
6066A	186	1674

נספח קביעת מגרש תלת מימדי

תמ"ל 2014

מתחם קוממיות יסקי

תכנית מפורטת

גליון 1 מתוך 1

תחולה	מנחה
תיאור	תא שטח 606
תאריך עריכת הנספח	21.9.22
קני"מ	
תרשימים נוספים	
חתיים	-
חזיתות	-
סיפוי בניינים	-

שמות וחתימות:

עורך הנספח	שם: מל יער קוטס תאגיד: יער אדריכלים ומתכנני ערים (2001) בע"מ	חתימה:
------------	--	--------

מקרא:
גבול תא שטח ומספרו
גבול מגרש תלת מימדי
תא שטח
מגרש תלת מימד
חניון פרטי
שטח ציבורי
חניון פרטי
מגורים
שטח ציבורי פתוח

