

26/09/2017

להפקיד את התכנית

04/08/2019



תאריך

י"ר הוועדה המחוזית

צוור הדסה-שכוננה ו-2



פרטים הנחיים לתכנון פיתוח

נספח 5.5





700

סוכנה. ליחוא
אשריטאלו נח
סוגסברג לצינודד

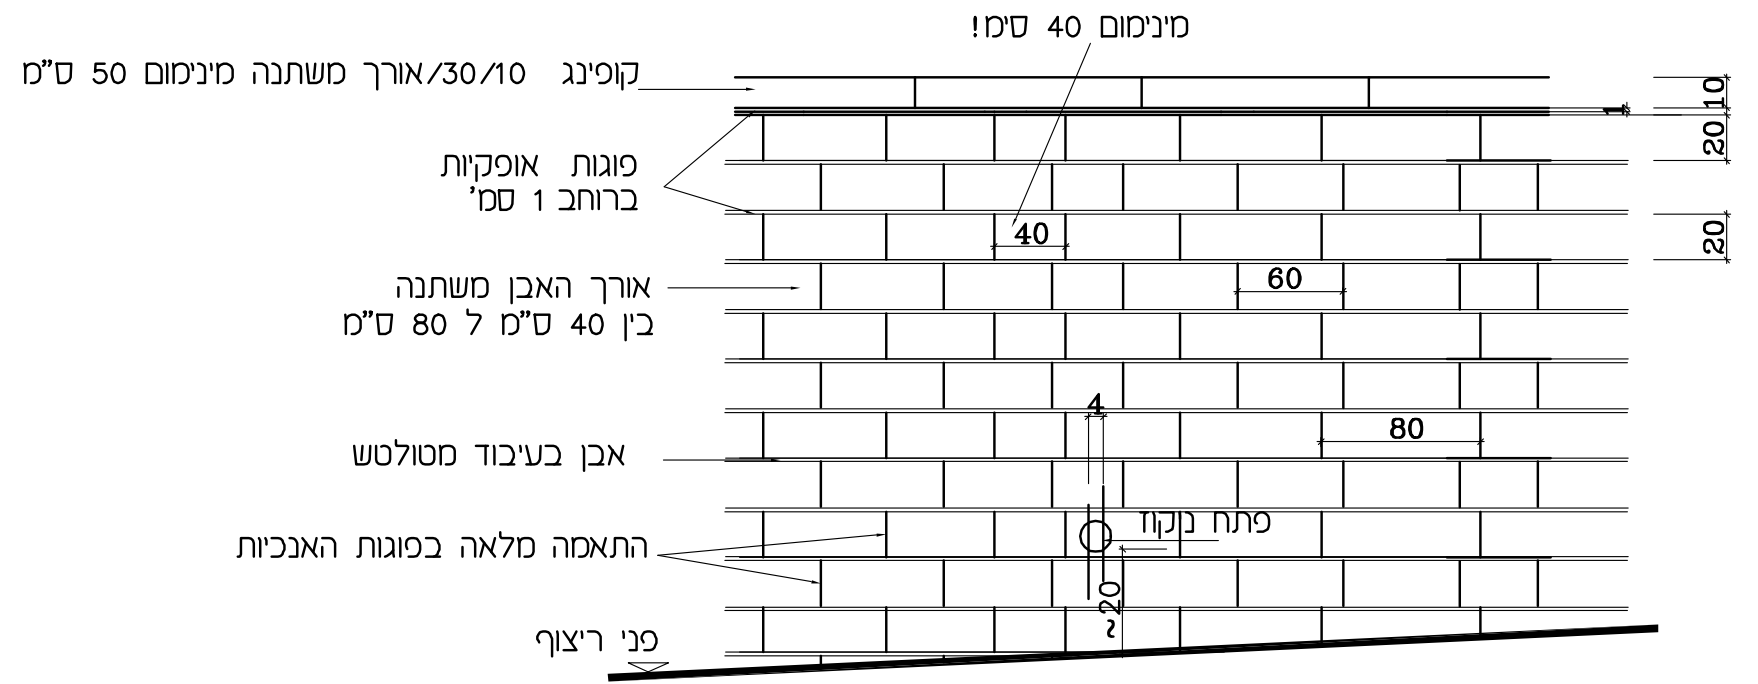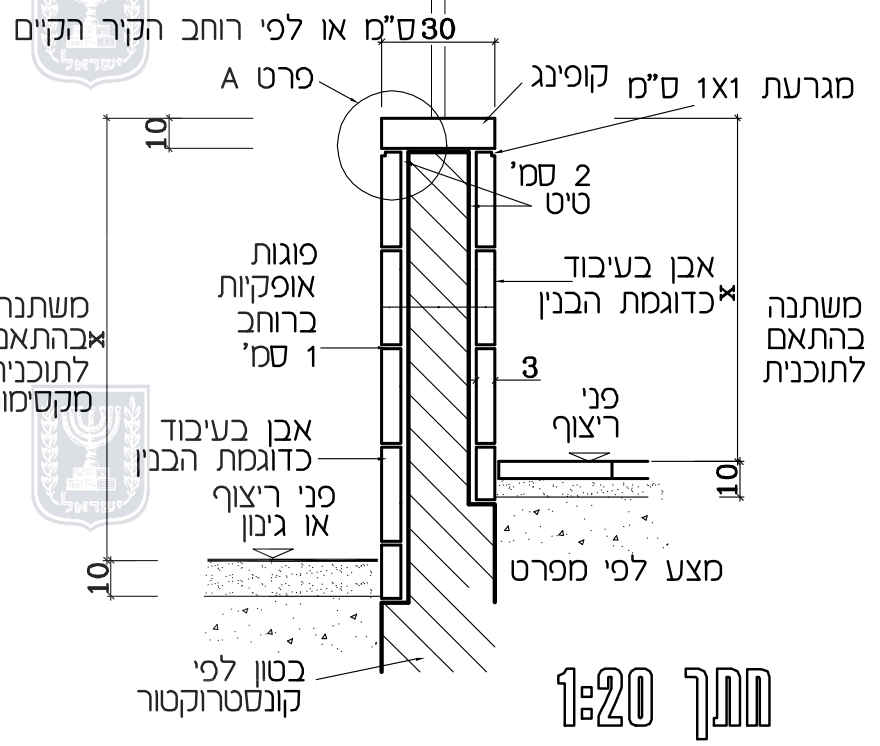


חזית אופיינית 1:20

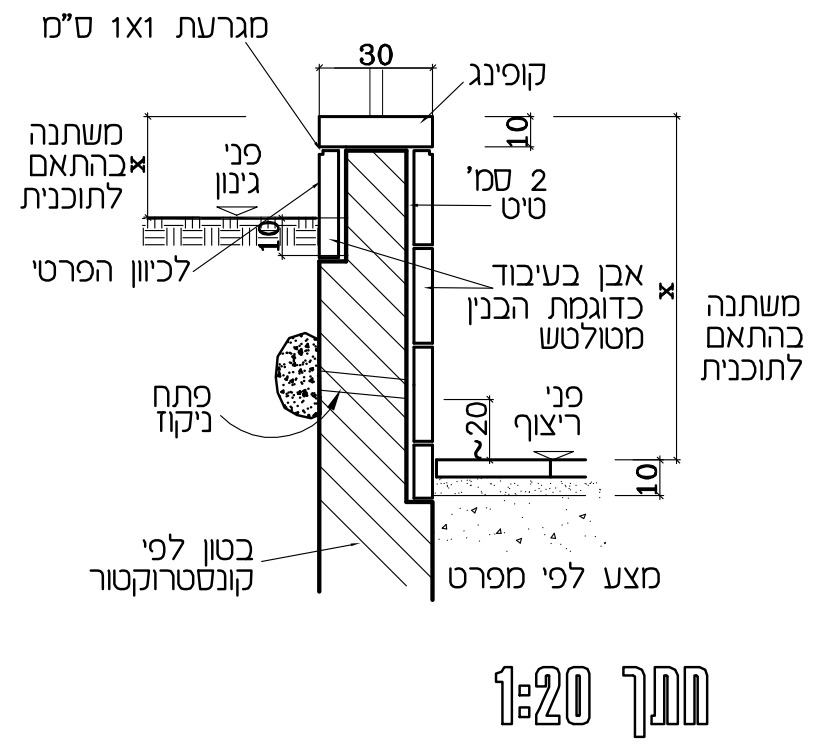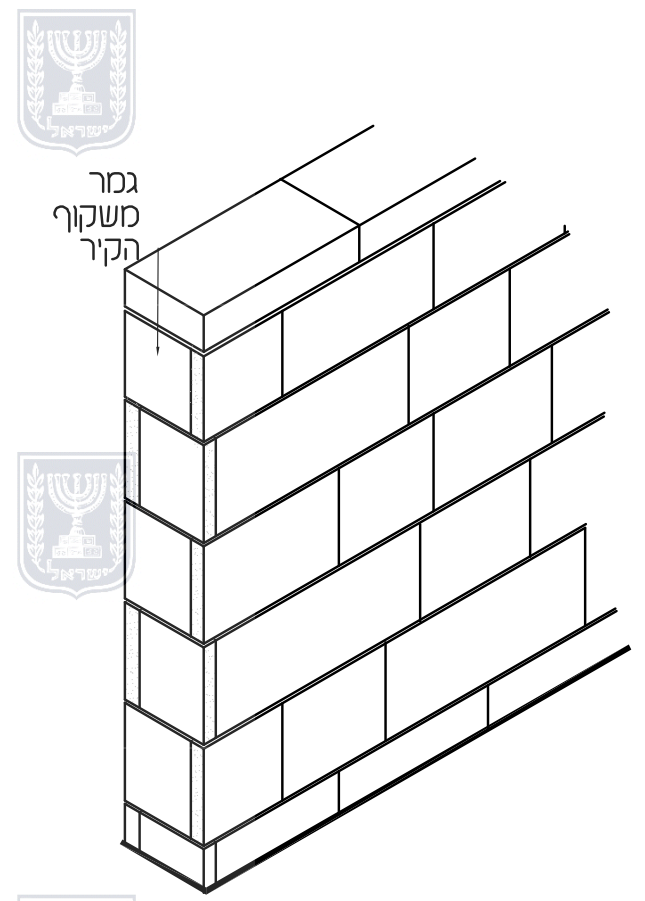


- הערות:
1. חיפוי באבן נדבכים אופקיים בעובי 3 ס"מ ובאורך משתנה בין 40 ל 80 ס"מ. שורות בגובה 20 ס"מ.
 2. פוגות אופקיות ברוחב 1 ס"מ כולל כיחול. פוגות אנכיות בהתאמה מלאה.
 3. מגרעת 1x1 ס"מ כדבך עליון במפגש עם הקופינג - ראה חתך.
 4. פתחי ניקוז ברוחב 4 ס"מ בגובה הנדבך, מיקום לפי תכ' קונסטרוקטור.
 5. קופינג מאבן מסולטש 30/בעובי 10/אורך משתנה מנימום 50 ס"מ


גמר ציפוי שוליים בפינת קיר

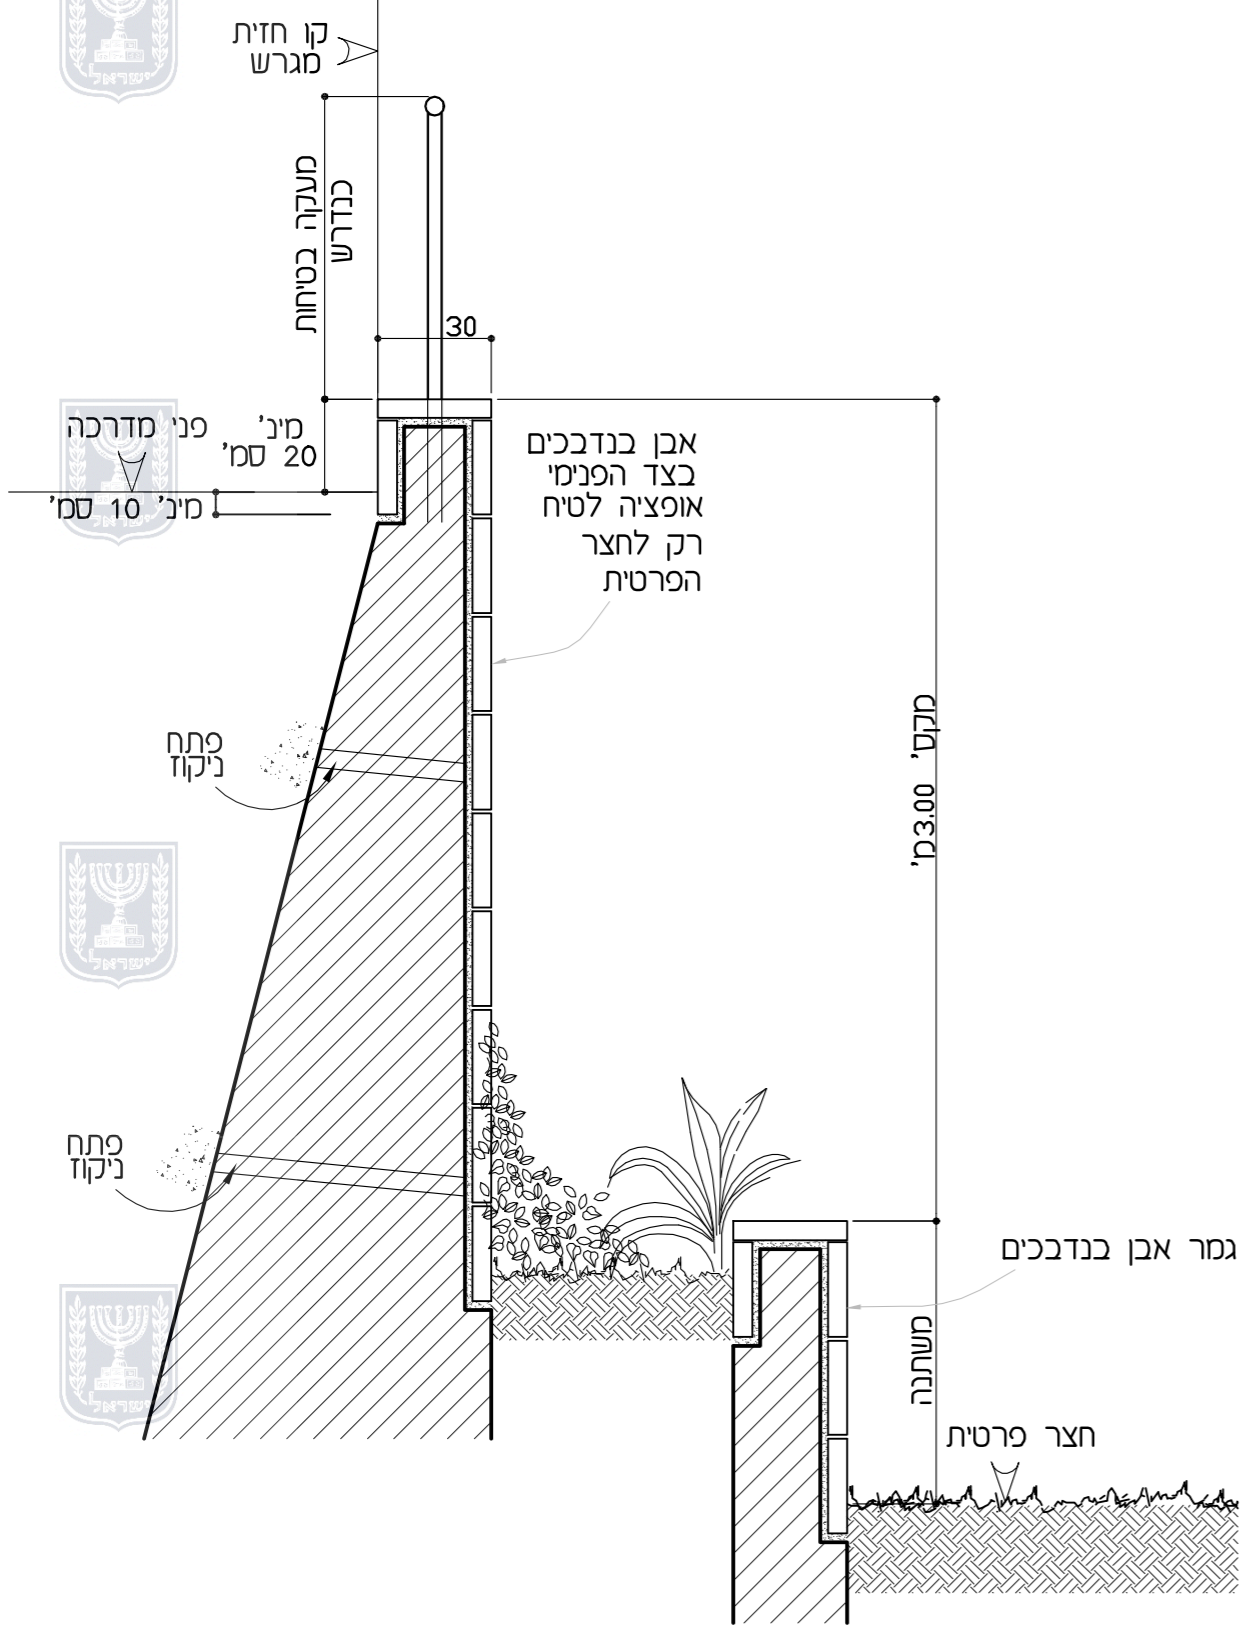


חצר מתחת ל 3 מ' גבוה מהכניש

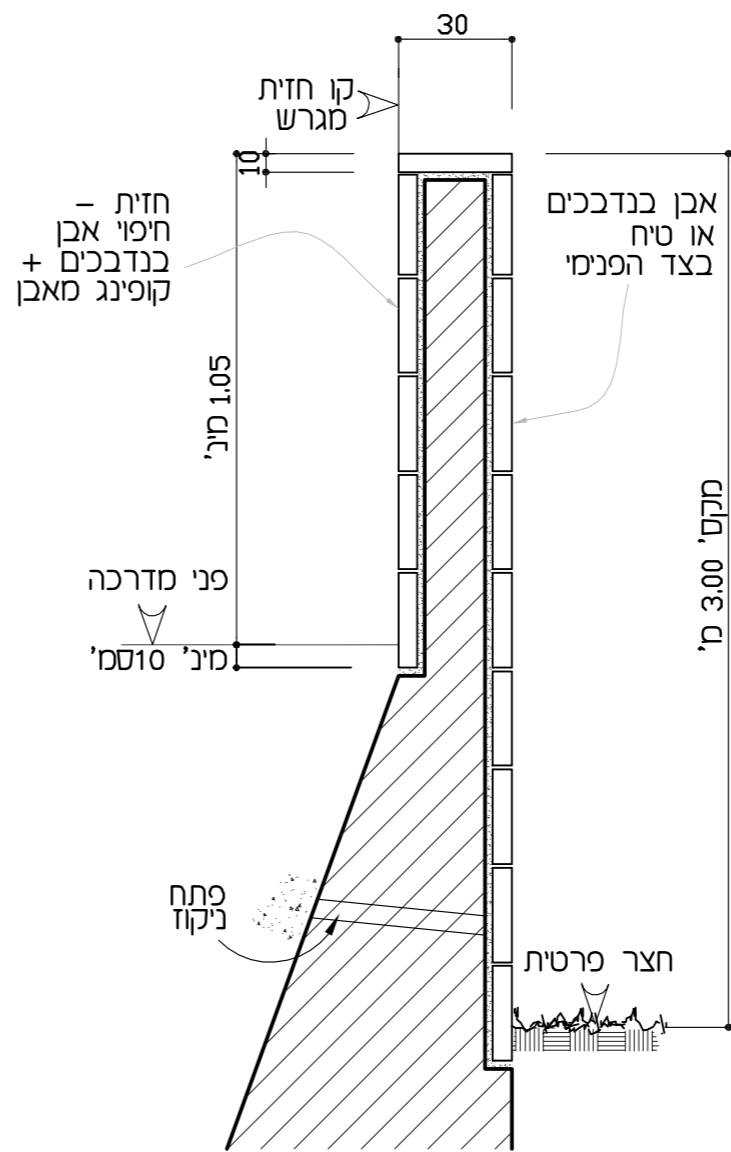


חצר עם מעקה בנוי

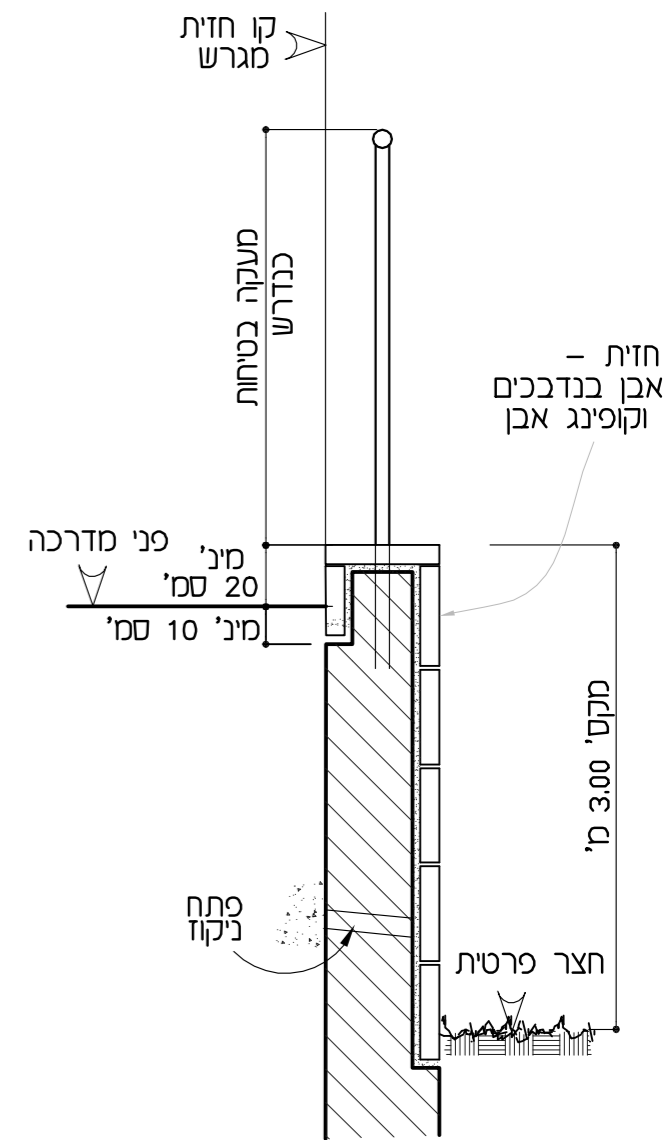


חצר עם מעקה שקוף

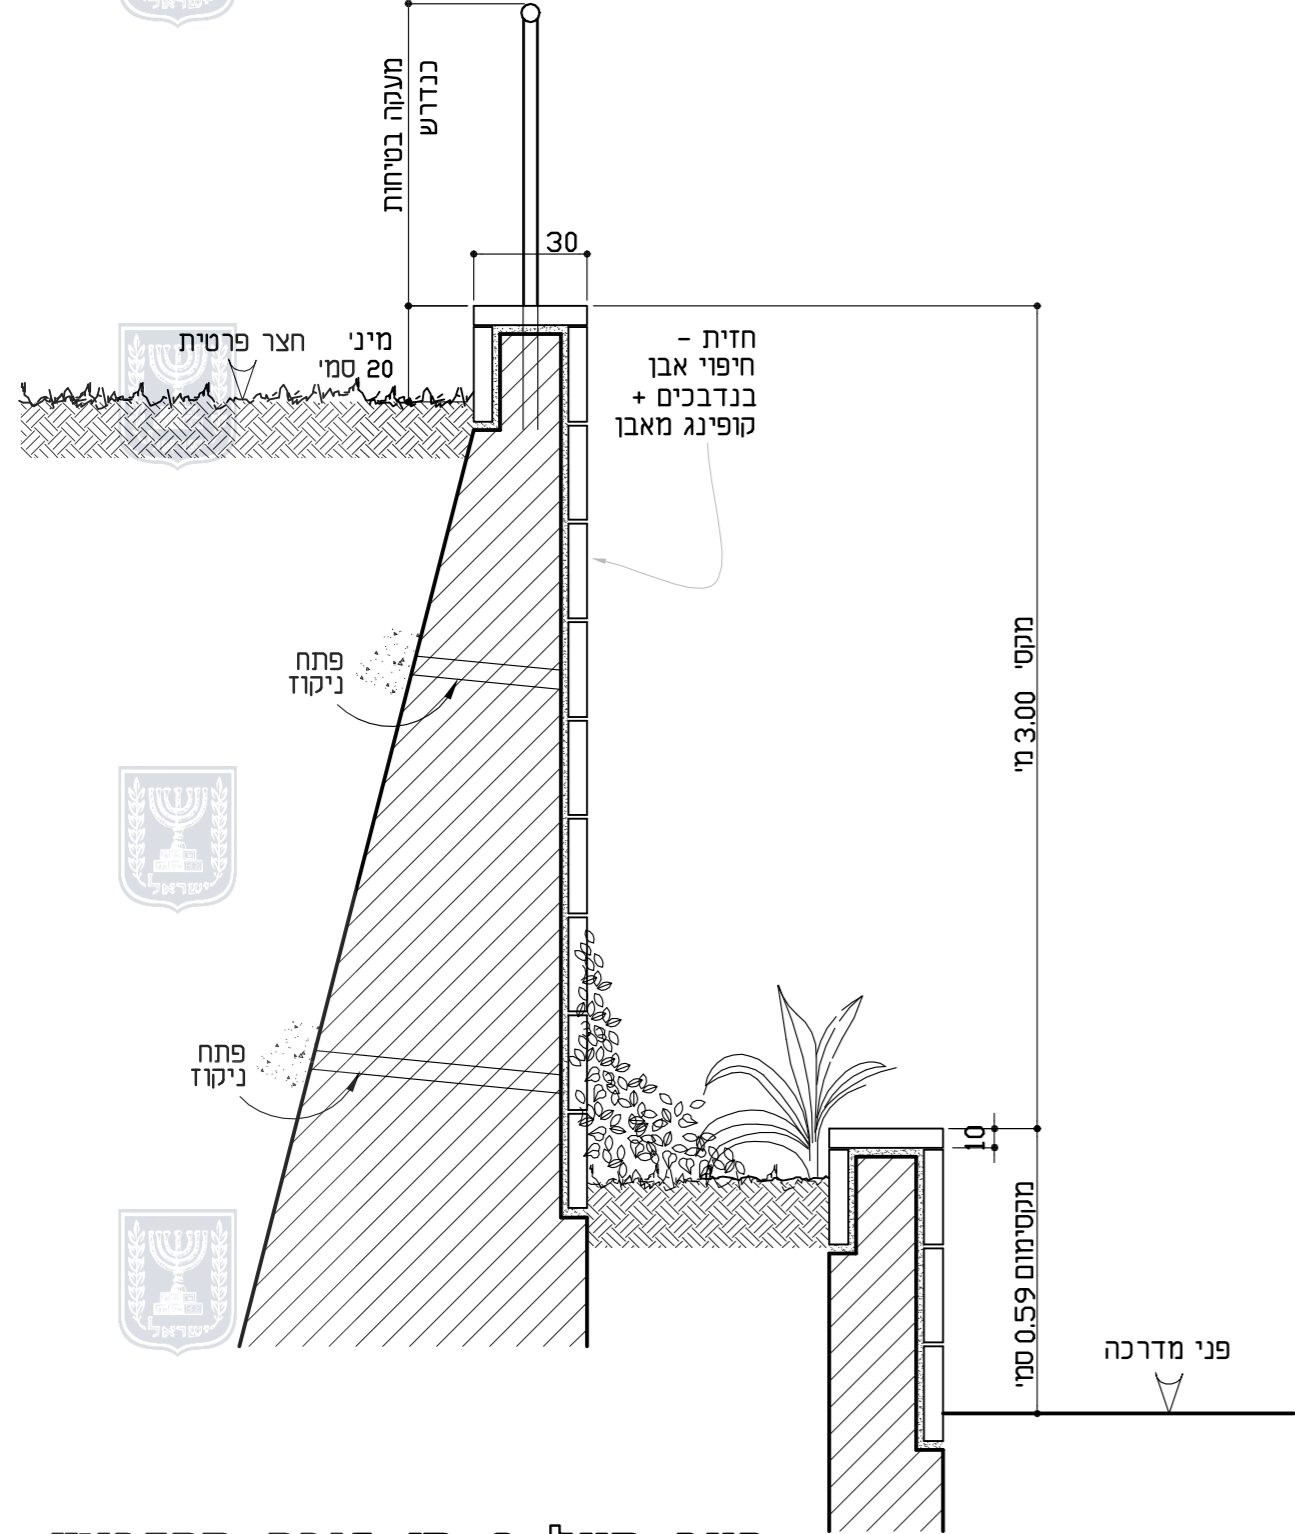

חצר מעל 3 מ' גובה מהנביש

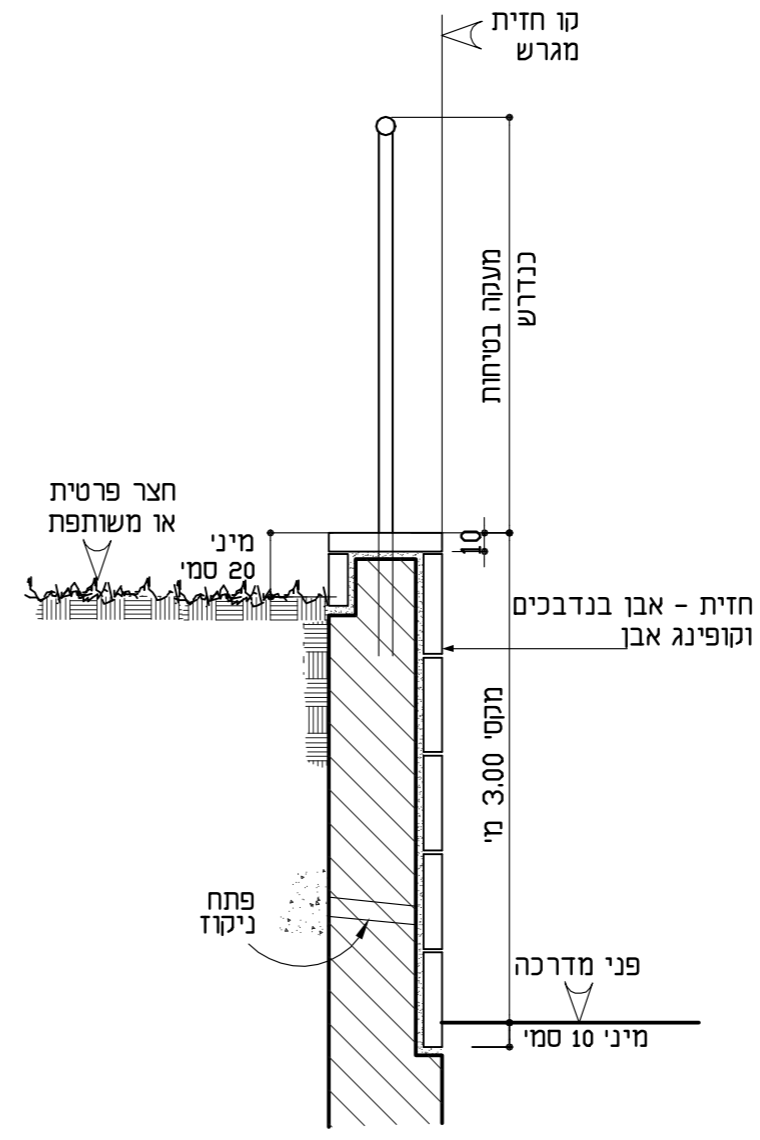

חצר עם מעקה שקוף

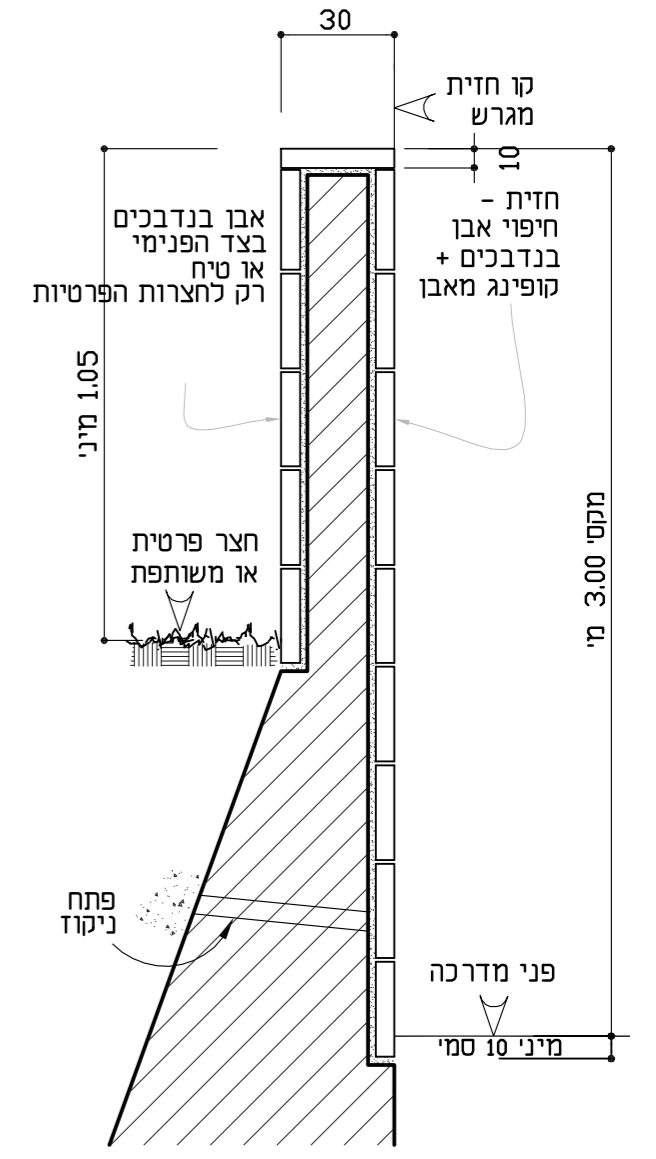

חצר עם מעקה בנוי