



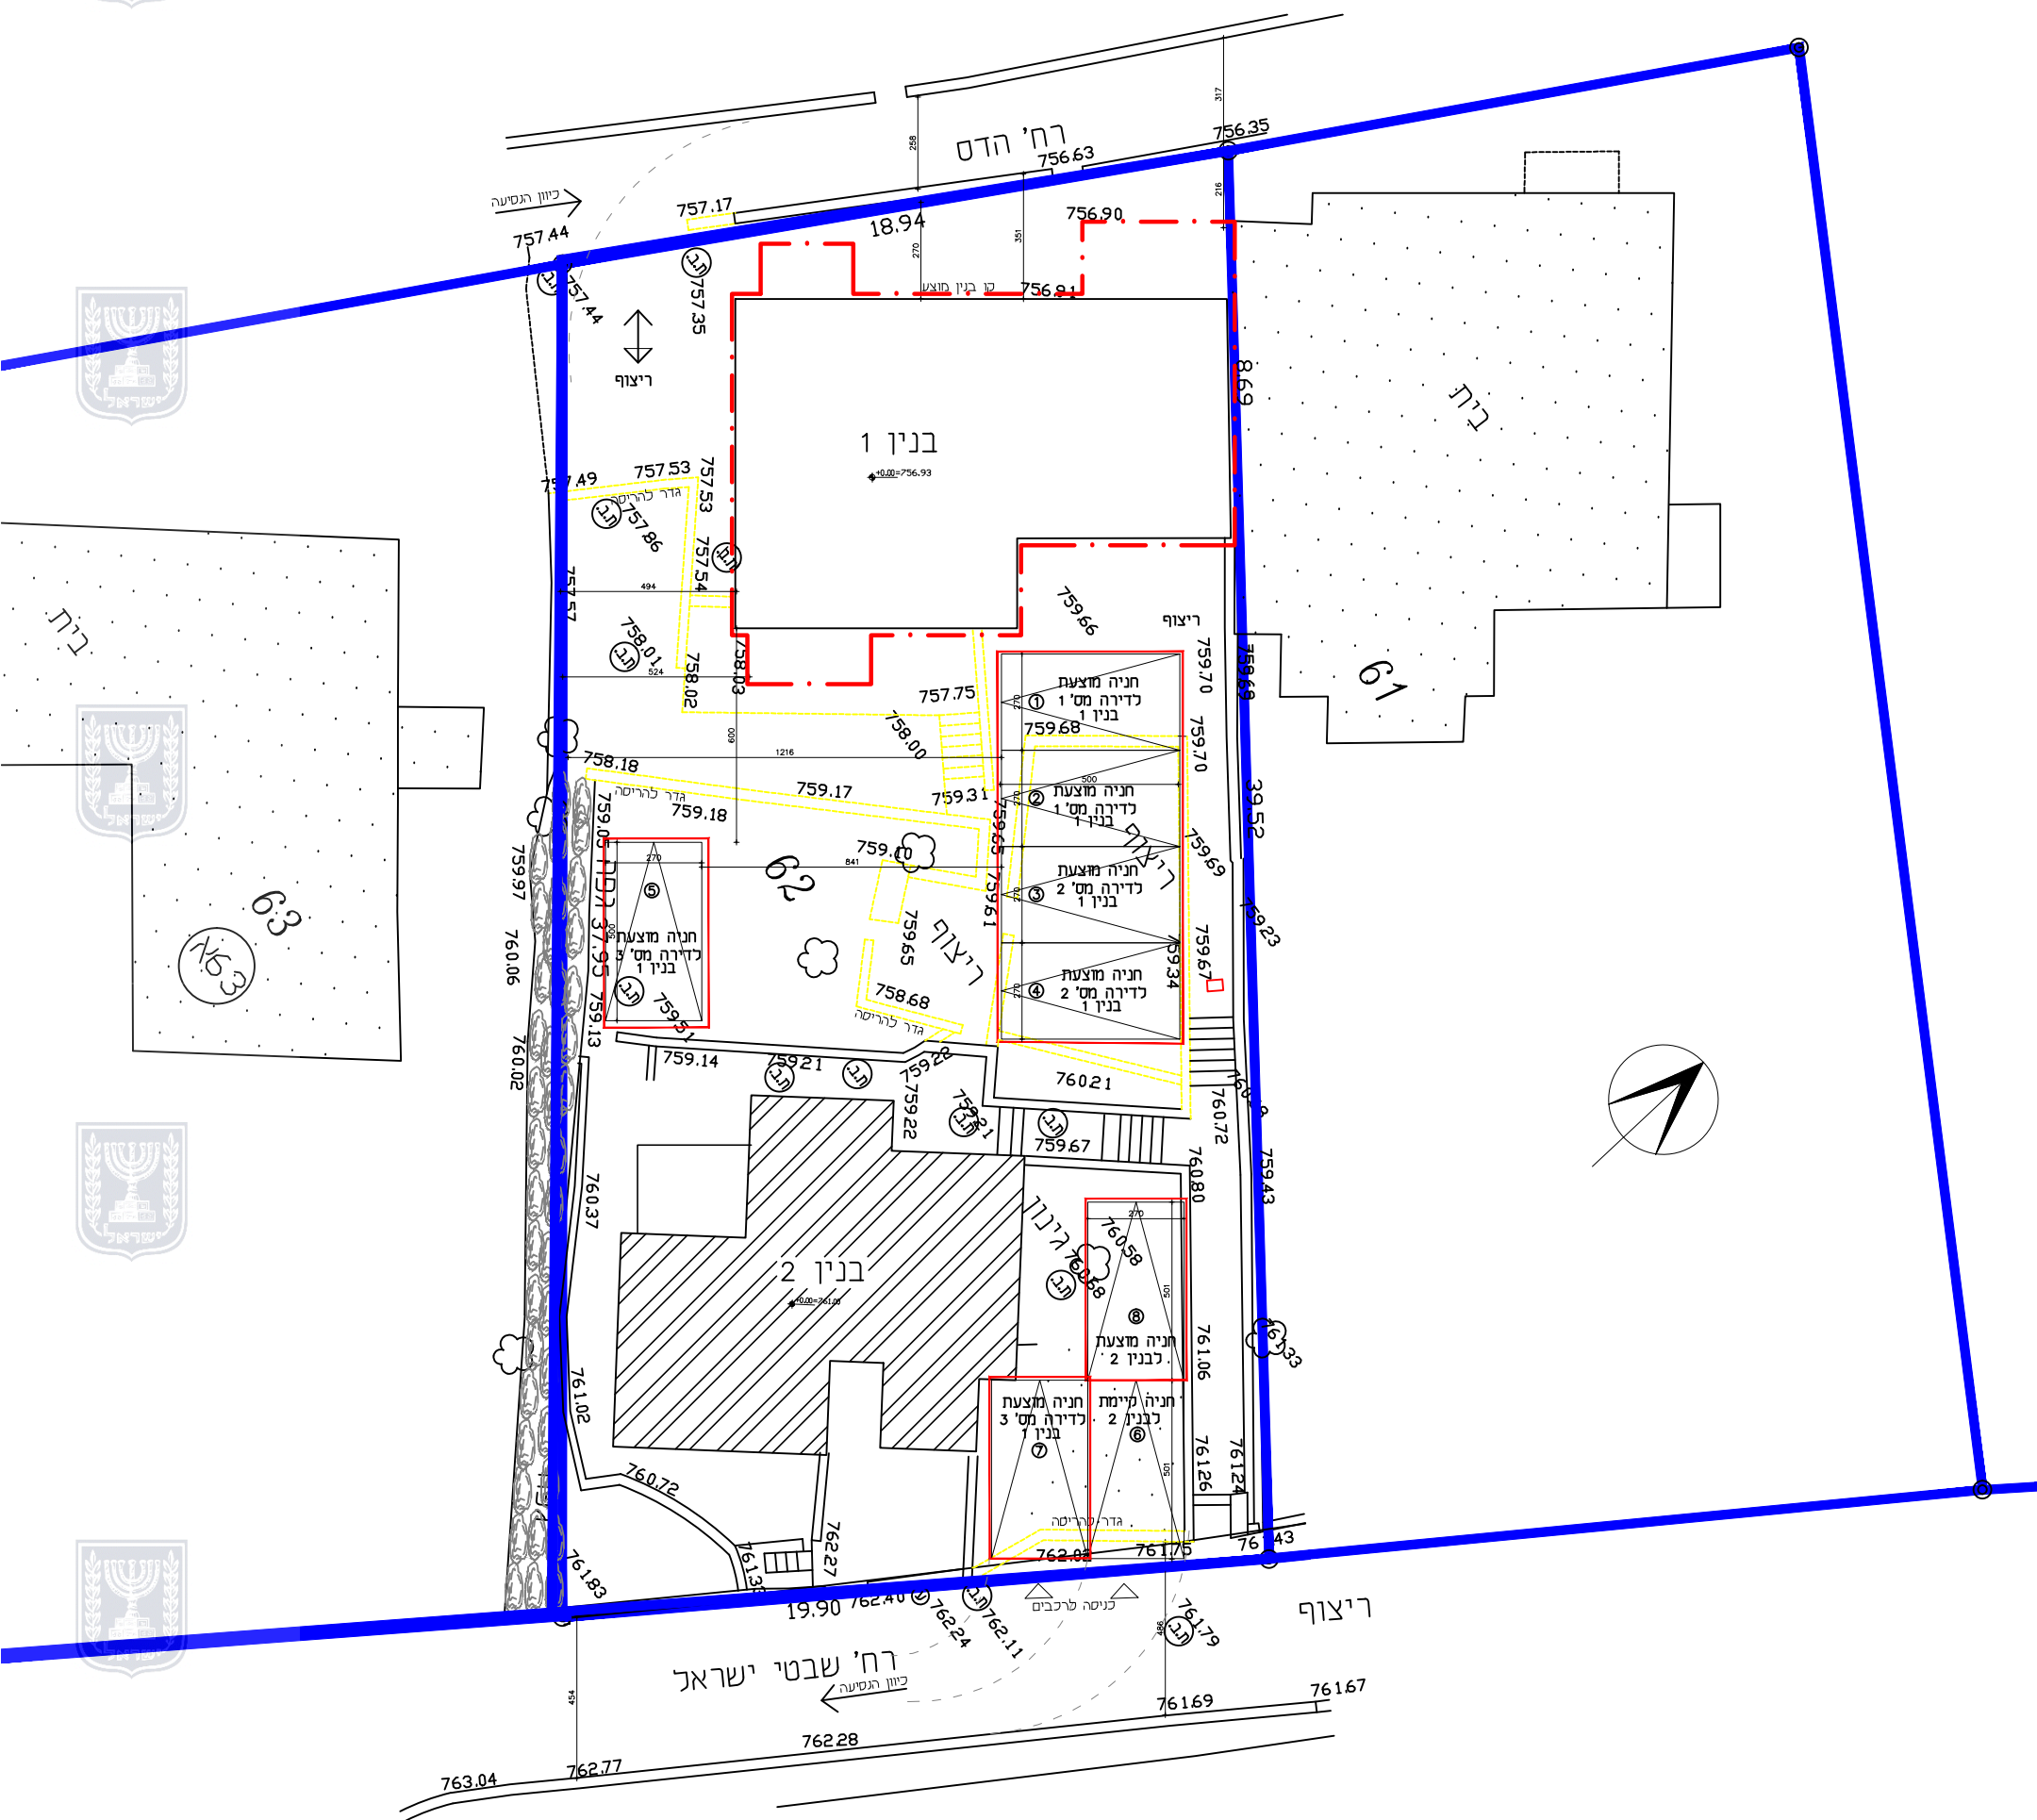

תכנית מס' : 152-0573972

נספח חניה

קנ"מ 1:250

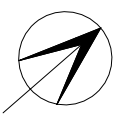

שם התוכנית: הזדת קו בנין בחזית צפונית ותוספת בניה בקונטור הבניין הקיים.

מאזן חניה:

בנין 1:					
מס' מגרש	ייעוד	יח"ד	מקומות חניה דרושים	חניות קיימות	חניות מוצעות
62	מגורים	3	6	0	6
סה"כ:					6

פרוט שטחים:

בנין 1
דירה מס' 1: (יח"ד קיימת) 108 מ"ר - 2 מקומות חניה
דירה מס' 2: (יח"ד קיימת) 108 מ"ר - 2 מקומות חניה
דירה מס' 3: (יח"ד חדשה) 107 מ"ר - 2 מקומות חניה
בנין 2 - דירה מס' 4: (יח"ד קיימת) 156 מ"ר - 2 מקומות חניה

בנין 2:					
מס' מגרש	ייעוד	יח"ד	מקומות חניה דרושים	חניות קיימות	חניות מוצעות
62	מגורים	1	2	1	1
סה"כ:					2

עורך התוכנית

תאריך:

חתימה

אדריכל: אילן אפרת / ת.ז. 505941
כתובת: רח' יהודה 14
טל' 02-6734030

חתימה

מהנדס: דוד לוי / ת.ז. 054500236
כתובת: רח' באזוב 27 ירושלים
טל: 050-8575660