


# תכנית מס' 102-0446062

שינוי תכנית רחוב משולב מס' 43'  
ושינוי במגרשים ציבוריים  
ברובע ד' - 5 בית שמש

## נספח מס' 3

### נספח חלוקה לתאי שטח

קנה מידה:	1:500
מחוז:	ירושלים
מרחב תכנון מקומי:	בית שמש, מטה יהודה
רשות מקומית:	בית שמש, מטה יהודה
ישוב:	בית שמש
גוש:	34582
חלקות:	81, 68, 67, 59, 50
שטח התכנית:	5.743 ד'

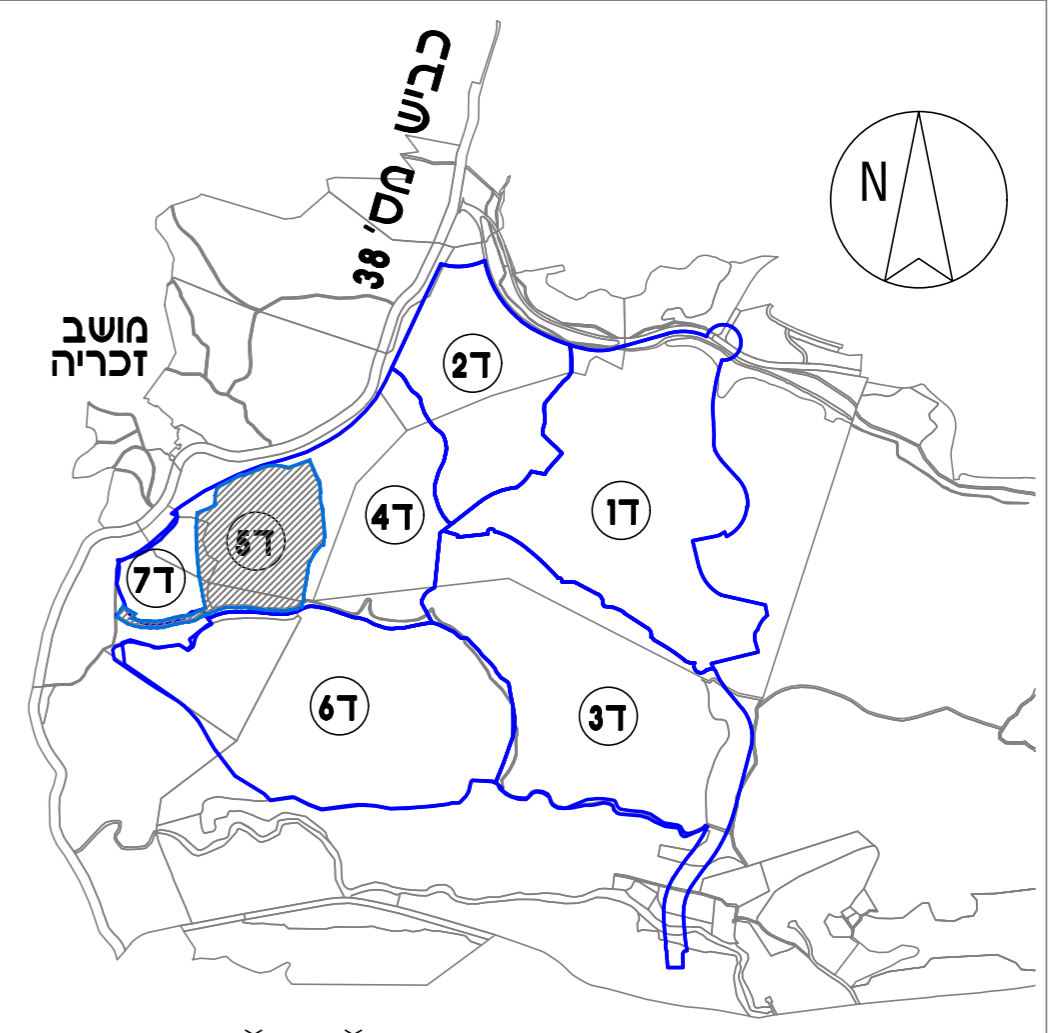

משרד הבינוי והשיכון

מתכנן:  
**מדבא**  
מידות והנדסה בע"מ

מתכנני האתר:  
מירון כהן ו דודי טולקובסקי  
אדריכלים ומתכנני ערים


תאריך: 2.12.2018

1. טבלת החלקות הישנות

השטחים בדונם מטר	מספרי החלקות	
	סופי	ארעי
1. 269	50	
3. 011	59	
0. 724	67	
0. 505	68	
0. 234	81	
5. 743		1

2. טבלת תאי שטח חדשים

השטחים בדונם מטר	מספרי החלקות		מגורים א' מבנים ומסדות ציבור מבנים ומסדות ציבור ש.צ.פ. ש.צ.פ. דרך משולבת דרך מאושרת דרך מוצעת
	סופי	ארעי	
1. 267		2	1700
0. 876		3	2160
1. 333		4	2180
0. 672		5	7000
0. 287		6	7310
0. 242		7	900
0. 088		8	901
0. 978		9	902
5. 743		< 1	

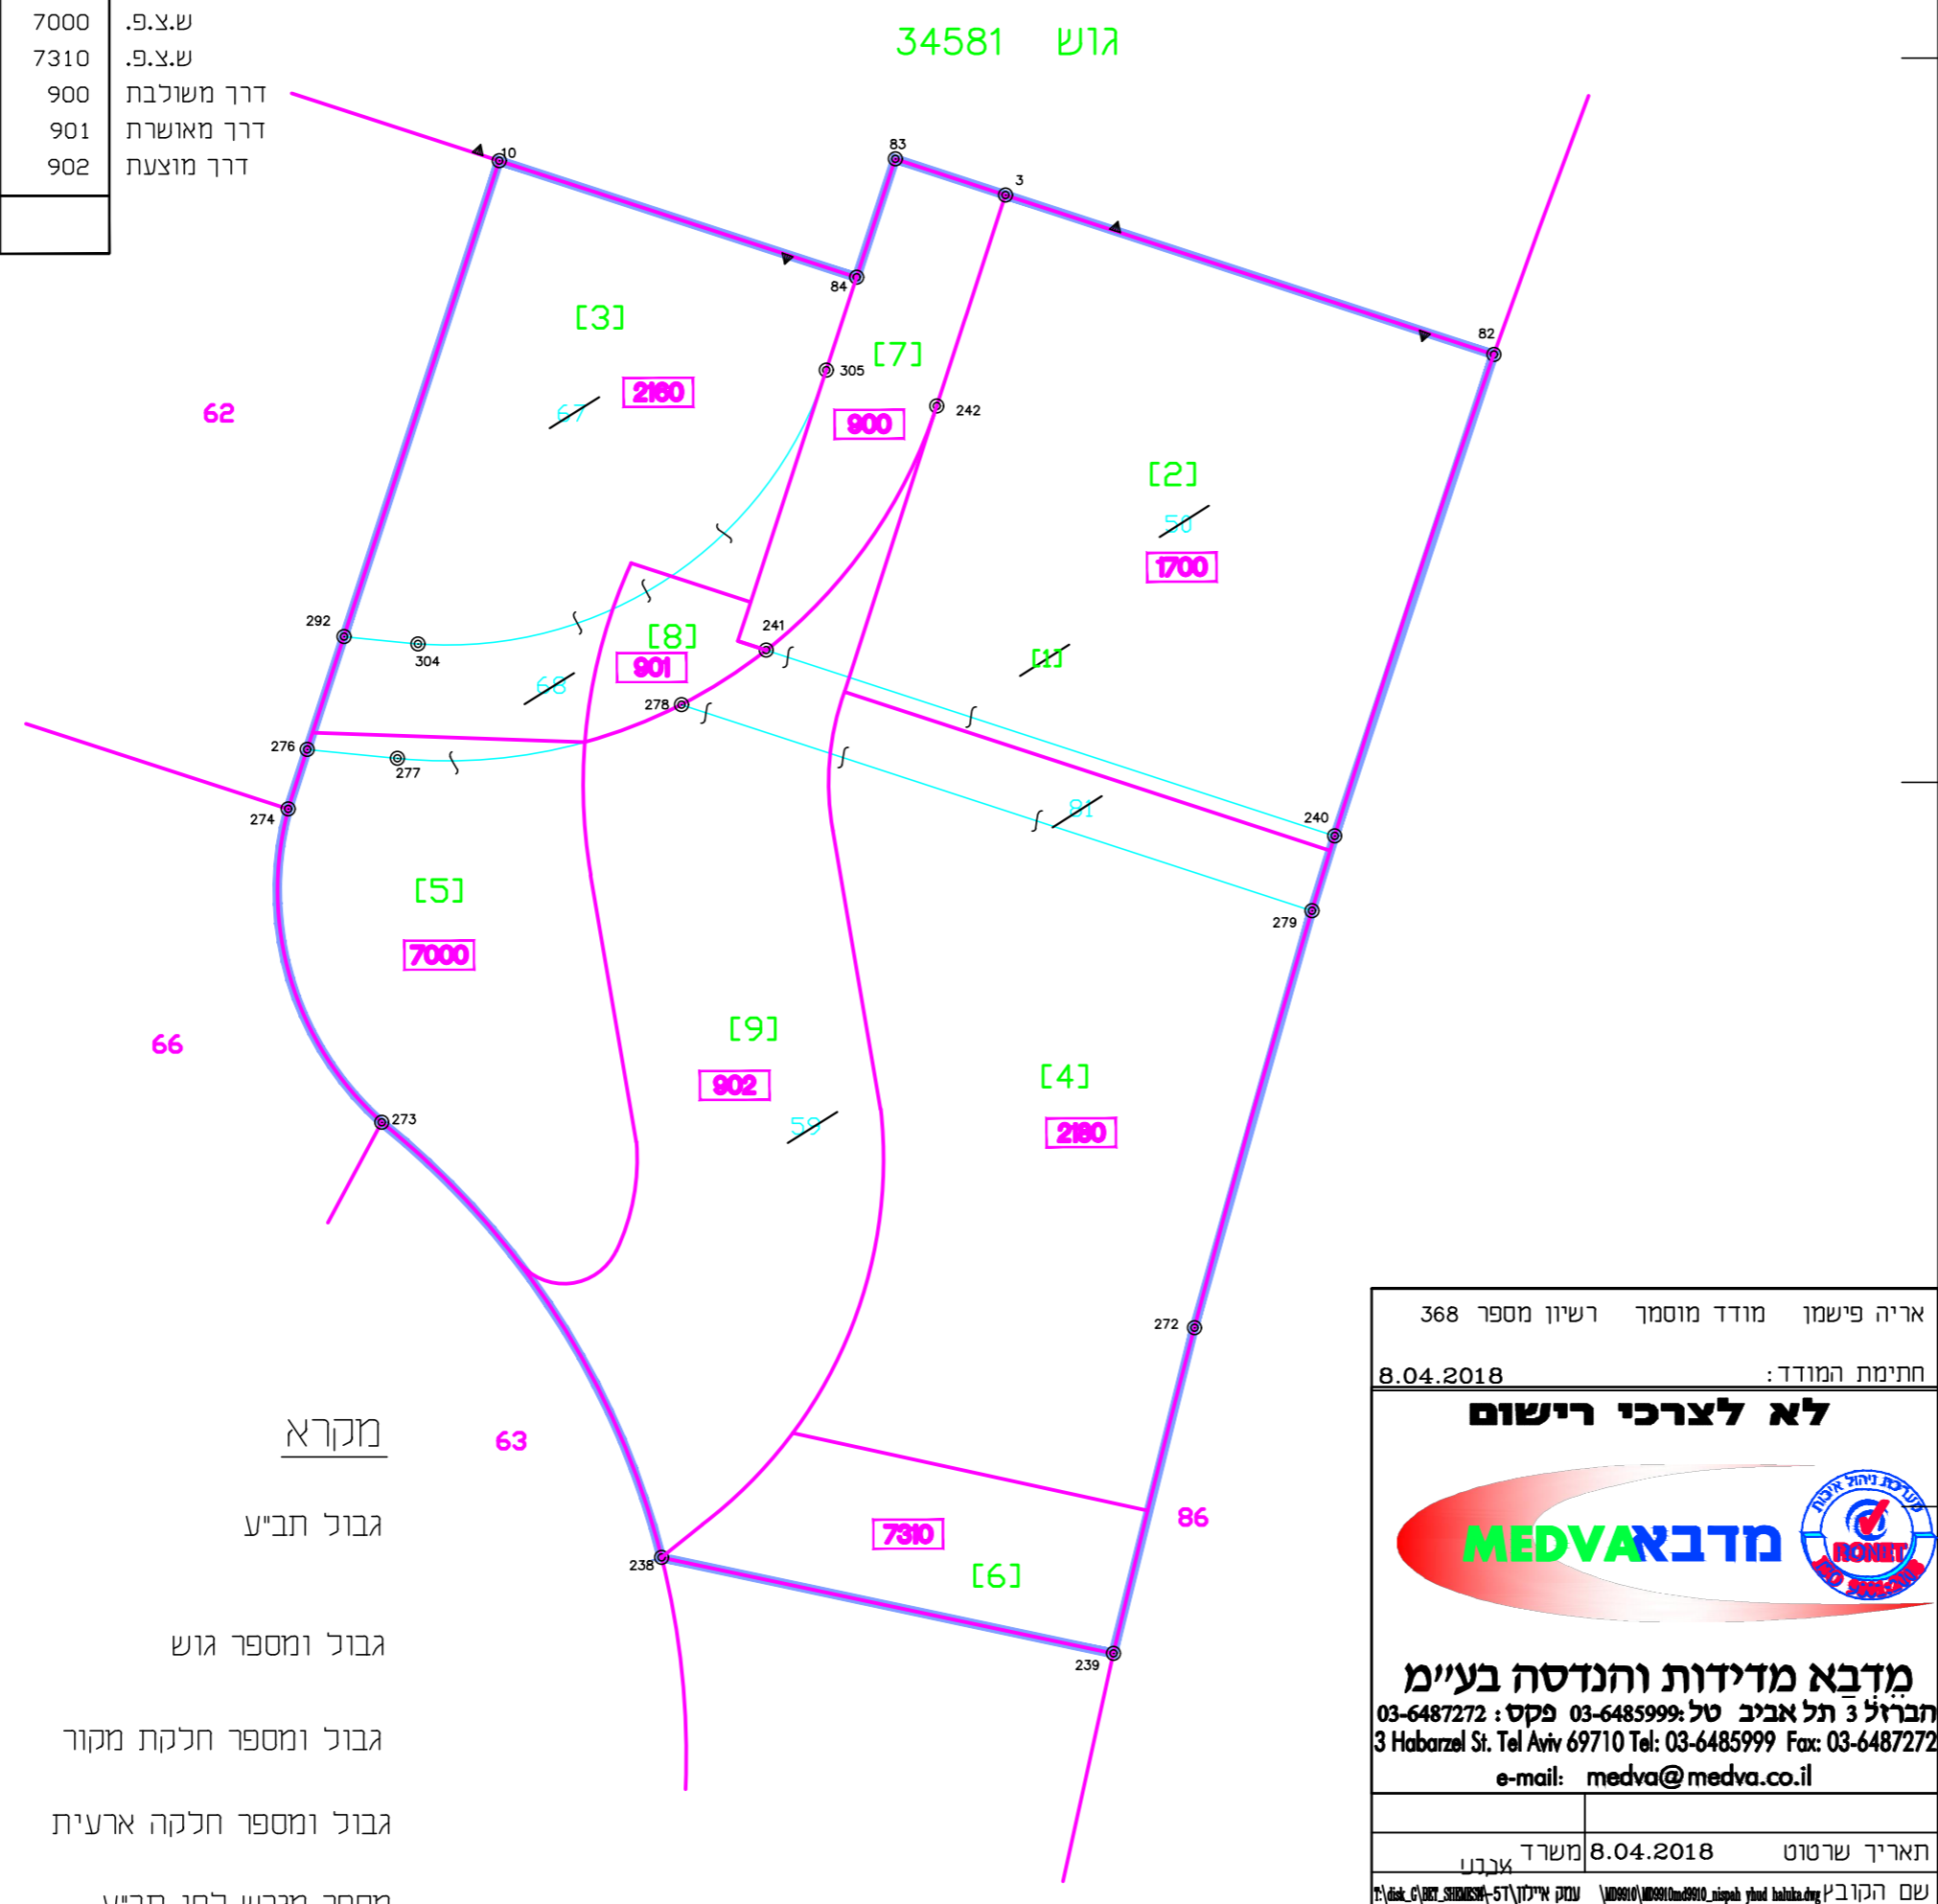

מקרא

	גבול תביע
	גבול ומספר גוש
	גבול ומספר חלקת מקור
	גבול ומספר חלקה ארעית
	מספר מגרש לפי תביע

אריה פישמן מודד מוסמך רשיון מספר 368  
חתימת המודד: 8.04.2018

**לא לצרכי רישום**

**מדבא**

מדבא מדידות והנדסה בע"מ  
תברזל 3 תל אביב טל: 03-6485999 פקס: 03-6487272  
3 Habarzel St. Tel Aviv 69710 Tel: 03-6485999 Fax: 03-6487272  
e-mail: medva@medva.co.il

תאריך שרטוט: 8.04.2018 משרד: אבנן  
שם הקובץ: hahaba.dwg

מספר תיק: 1921  
קנה מידה: 1:500