


חוק התכנון והבנייה, התשכ"ה - 1965
תכנית מפורטת

מס' 616-0480624

פיצול מגרש מגורים ,
משפחת אורון, מושב אביגדור

נספח תנועה מנחה גליון 1 מתוך 1

מחוז	דרום
מרחב תכנון מקומי	באר טוביה
רשות מקומית	באר טוביה
ישוב	אביגדור
תאריך	10/05/17
שם הנספח	קנ"מ
בינוי	1:250
שמות וזחתימות:	
עורך התוכנית	שם: רונית פרידמן
	חתימה:
	תאריך:

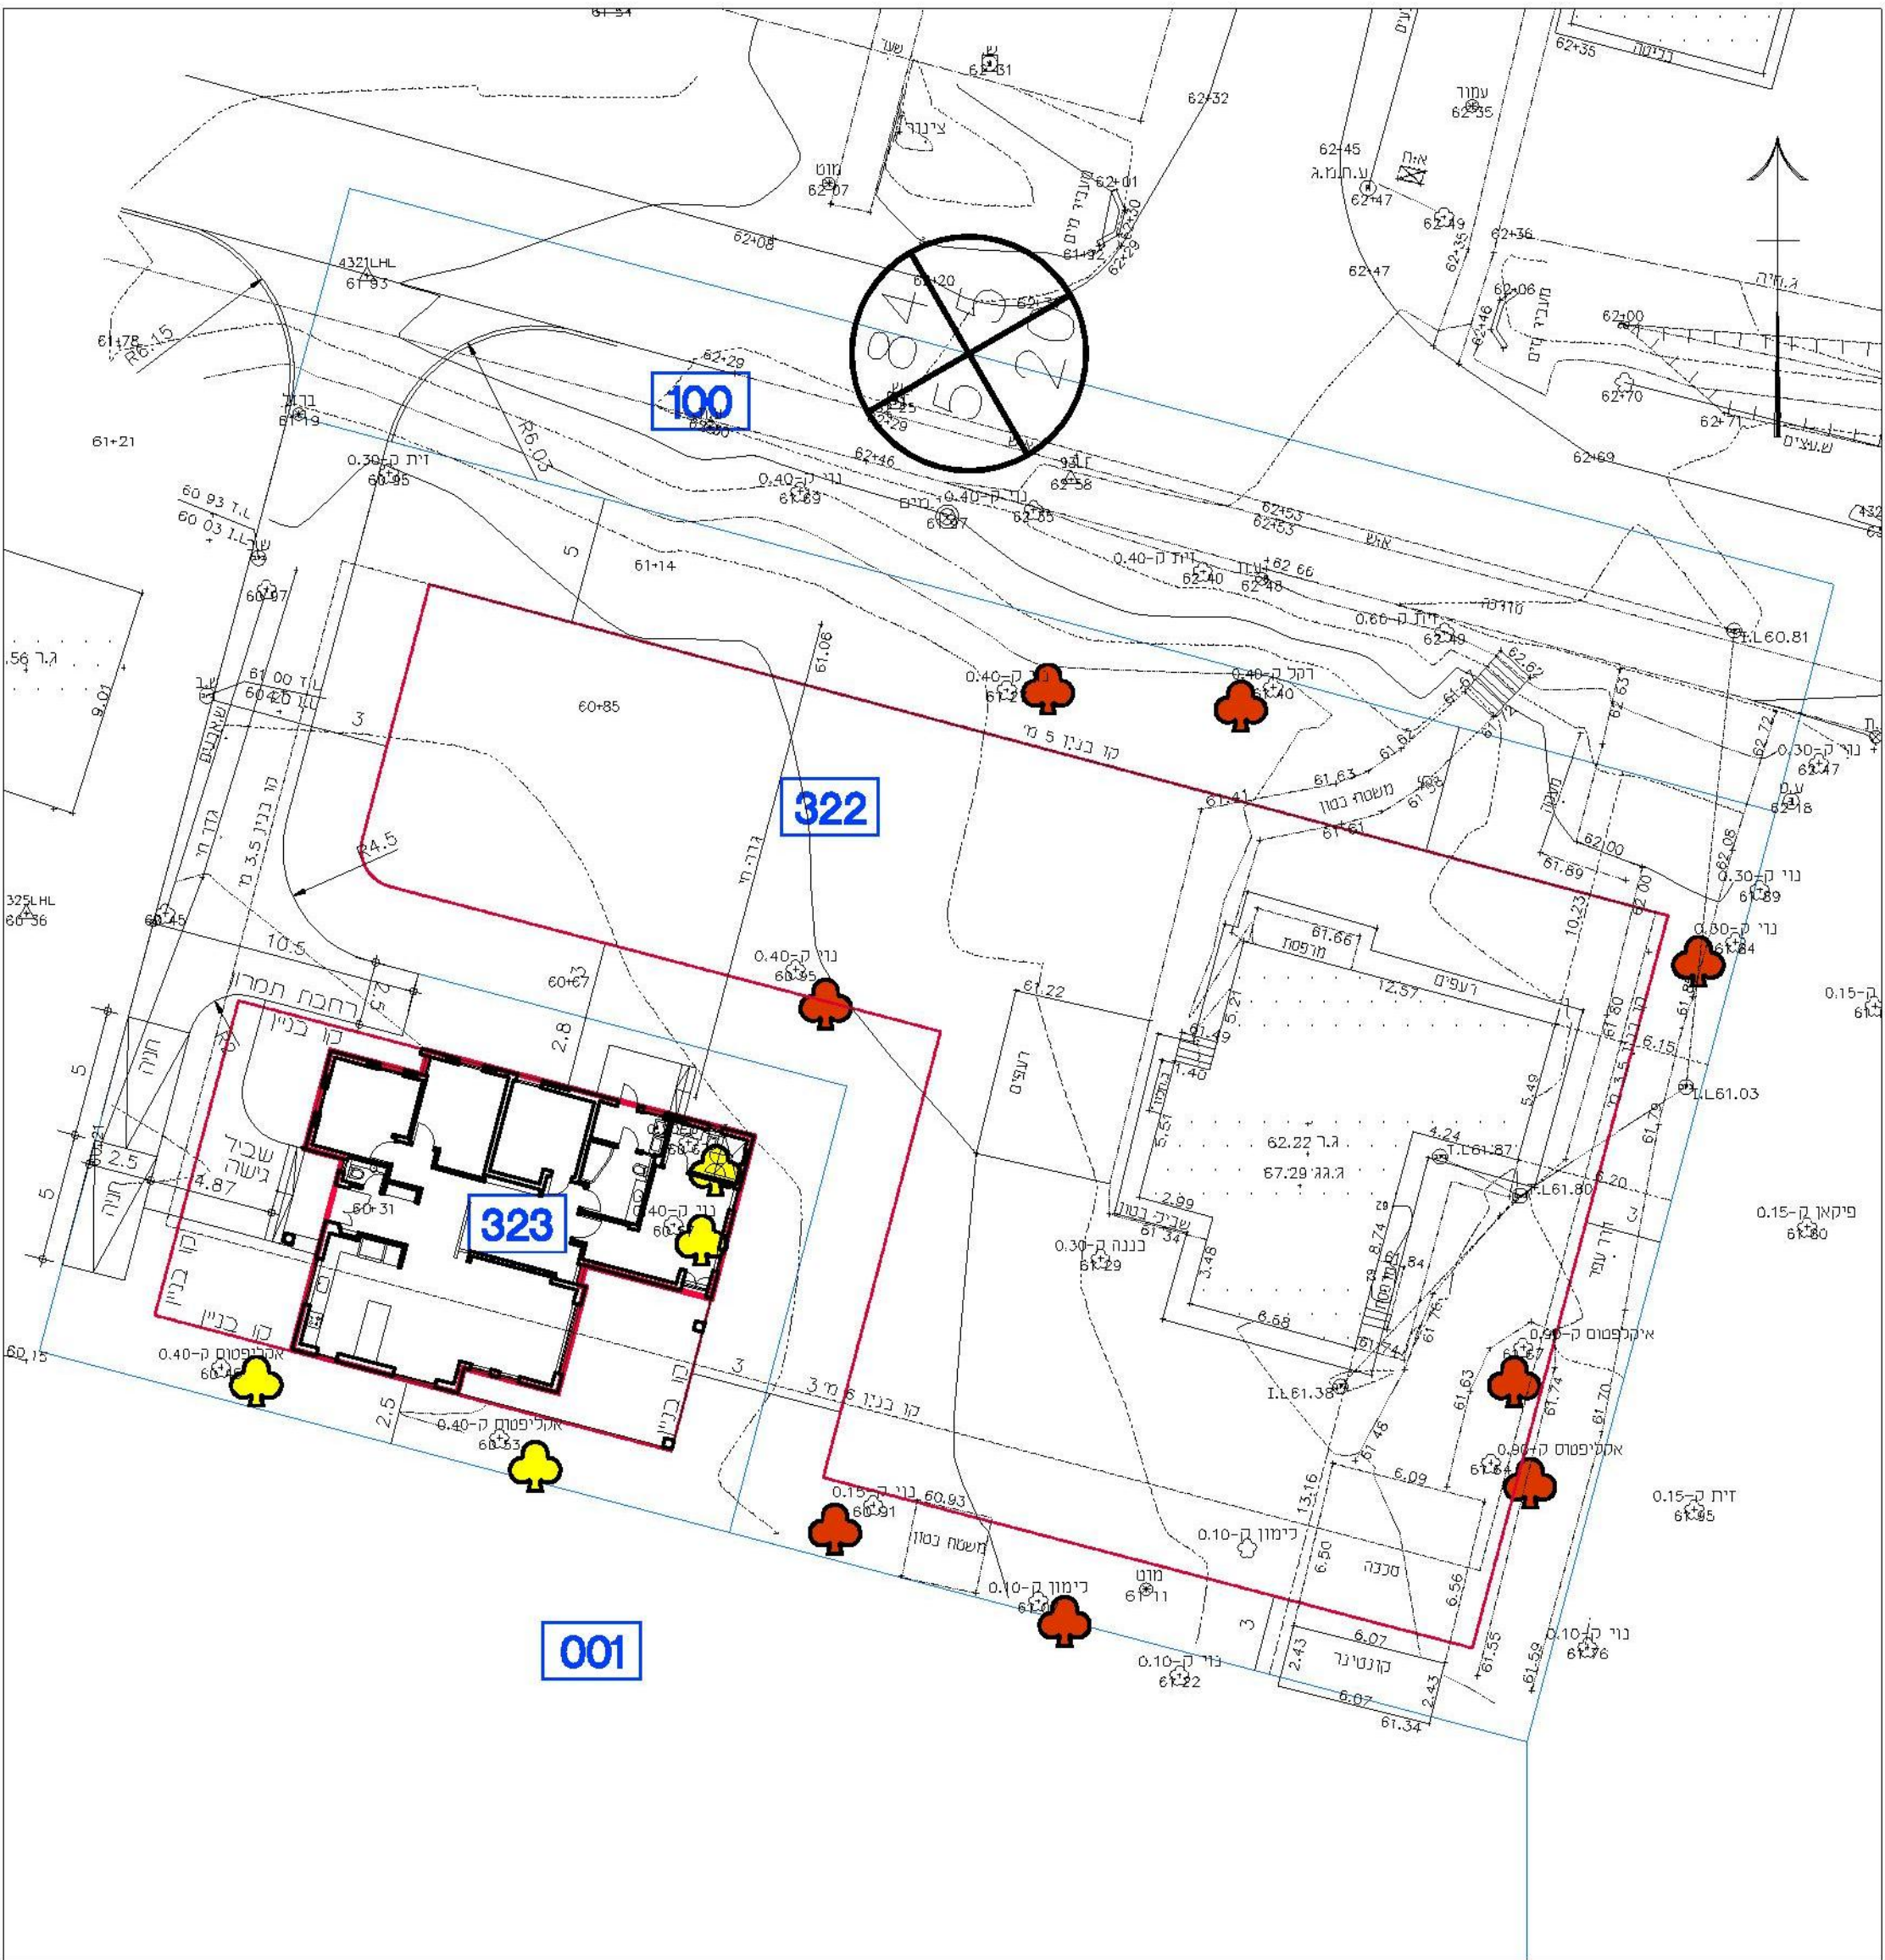

תכנית בינוי תנועה וחניה
קנ"מ 1 : 250

