
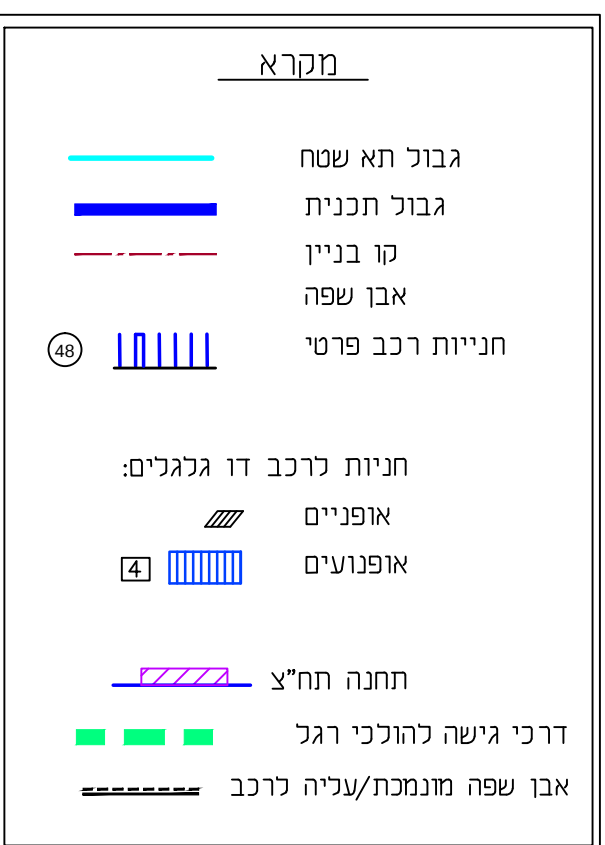
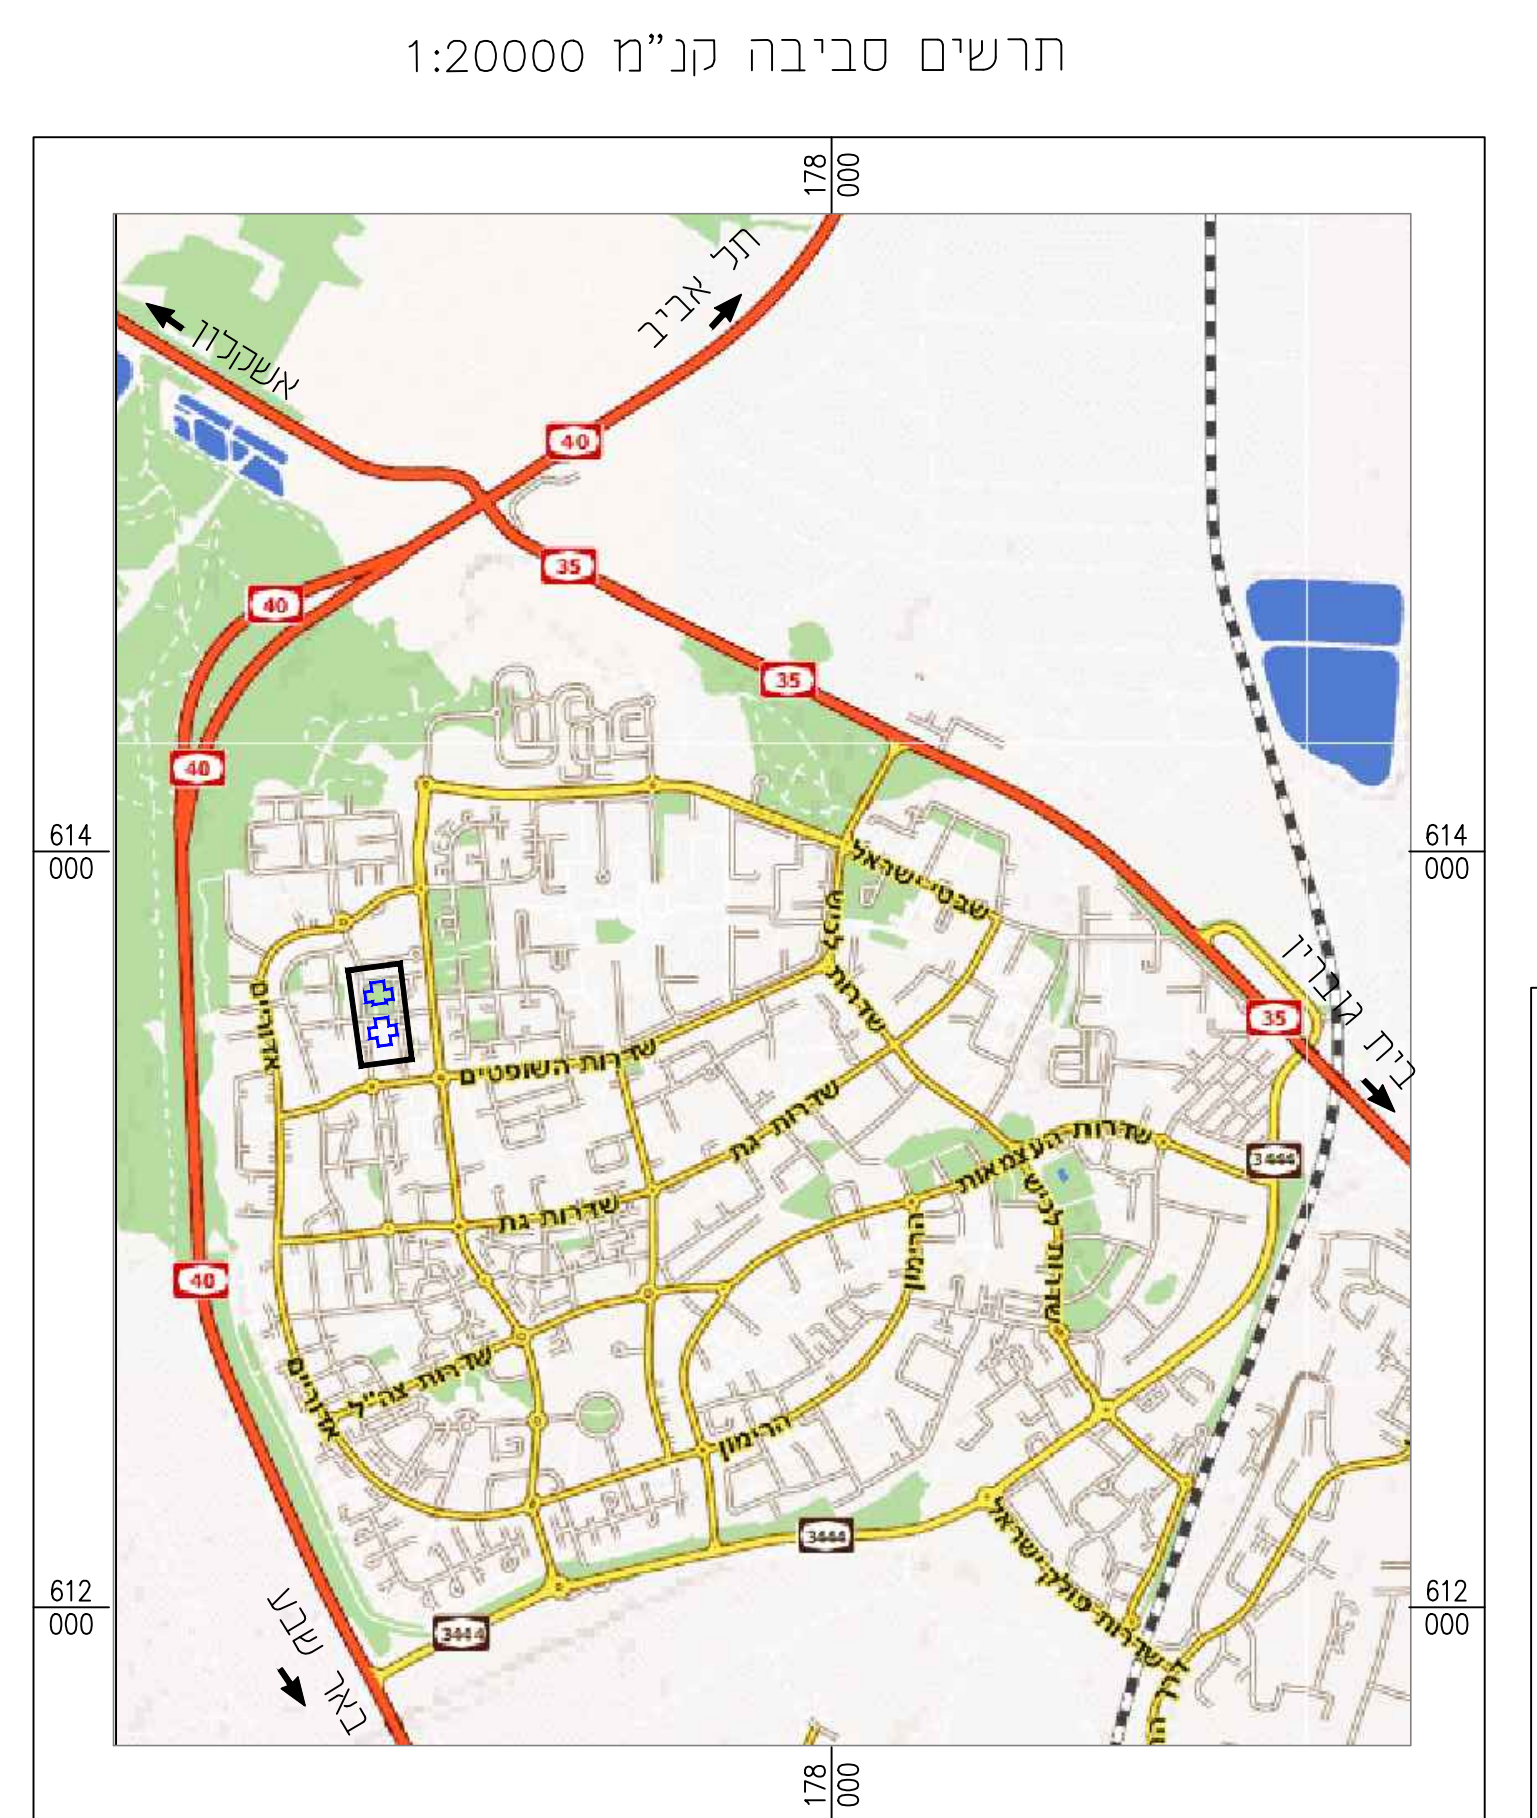
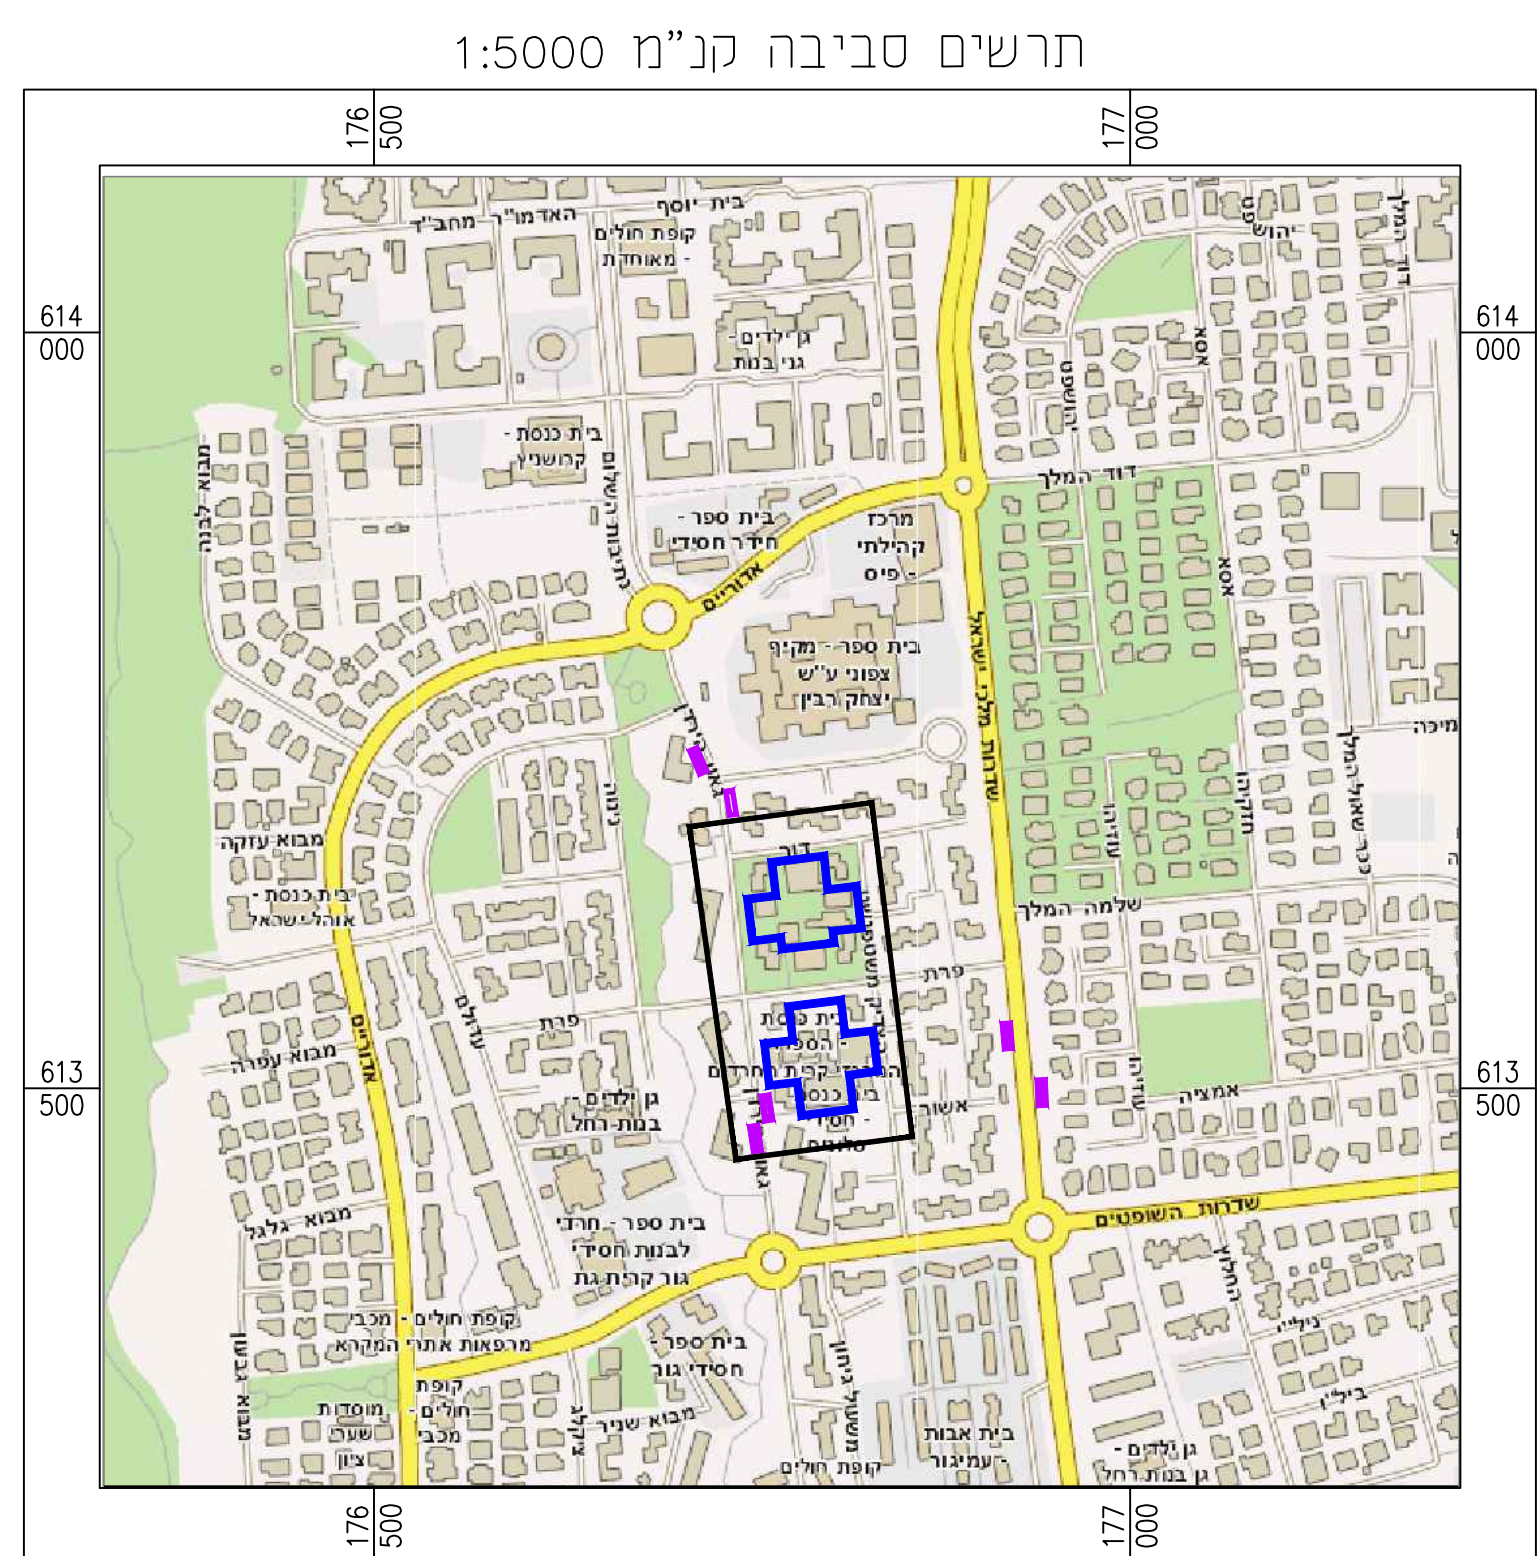
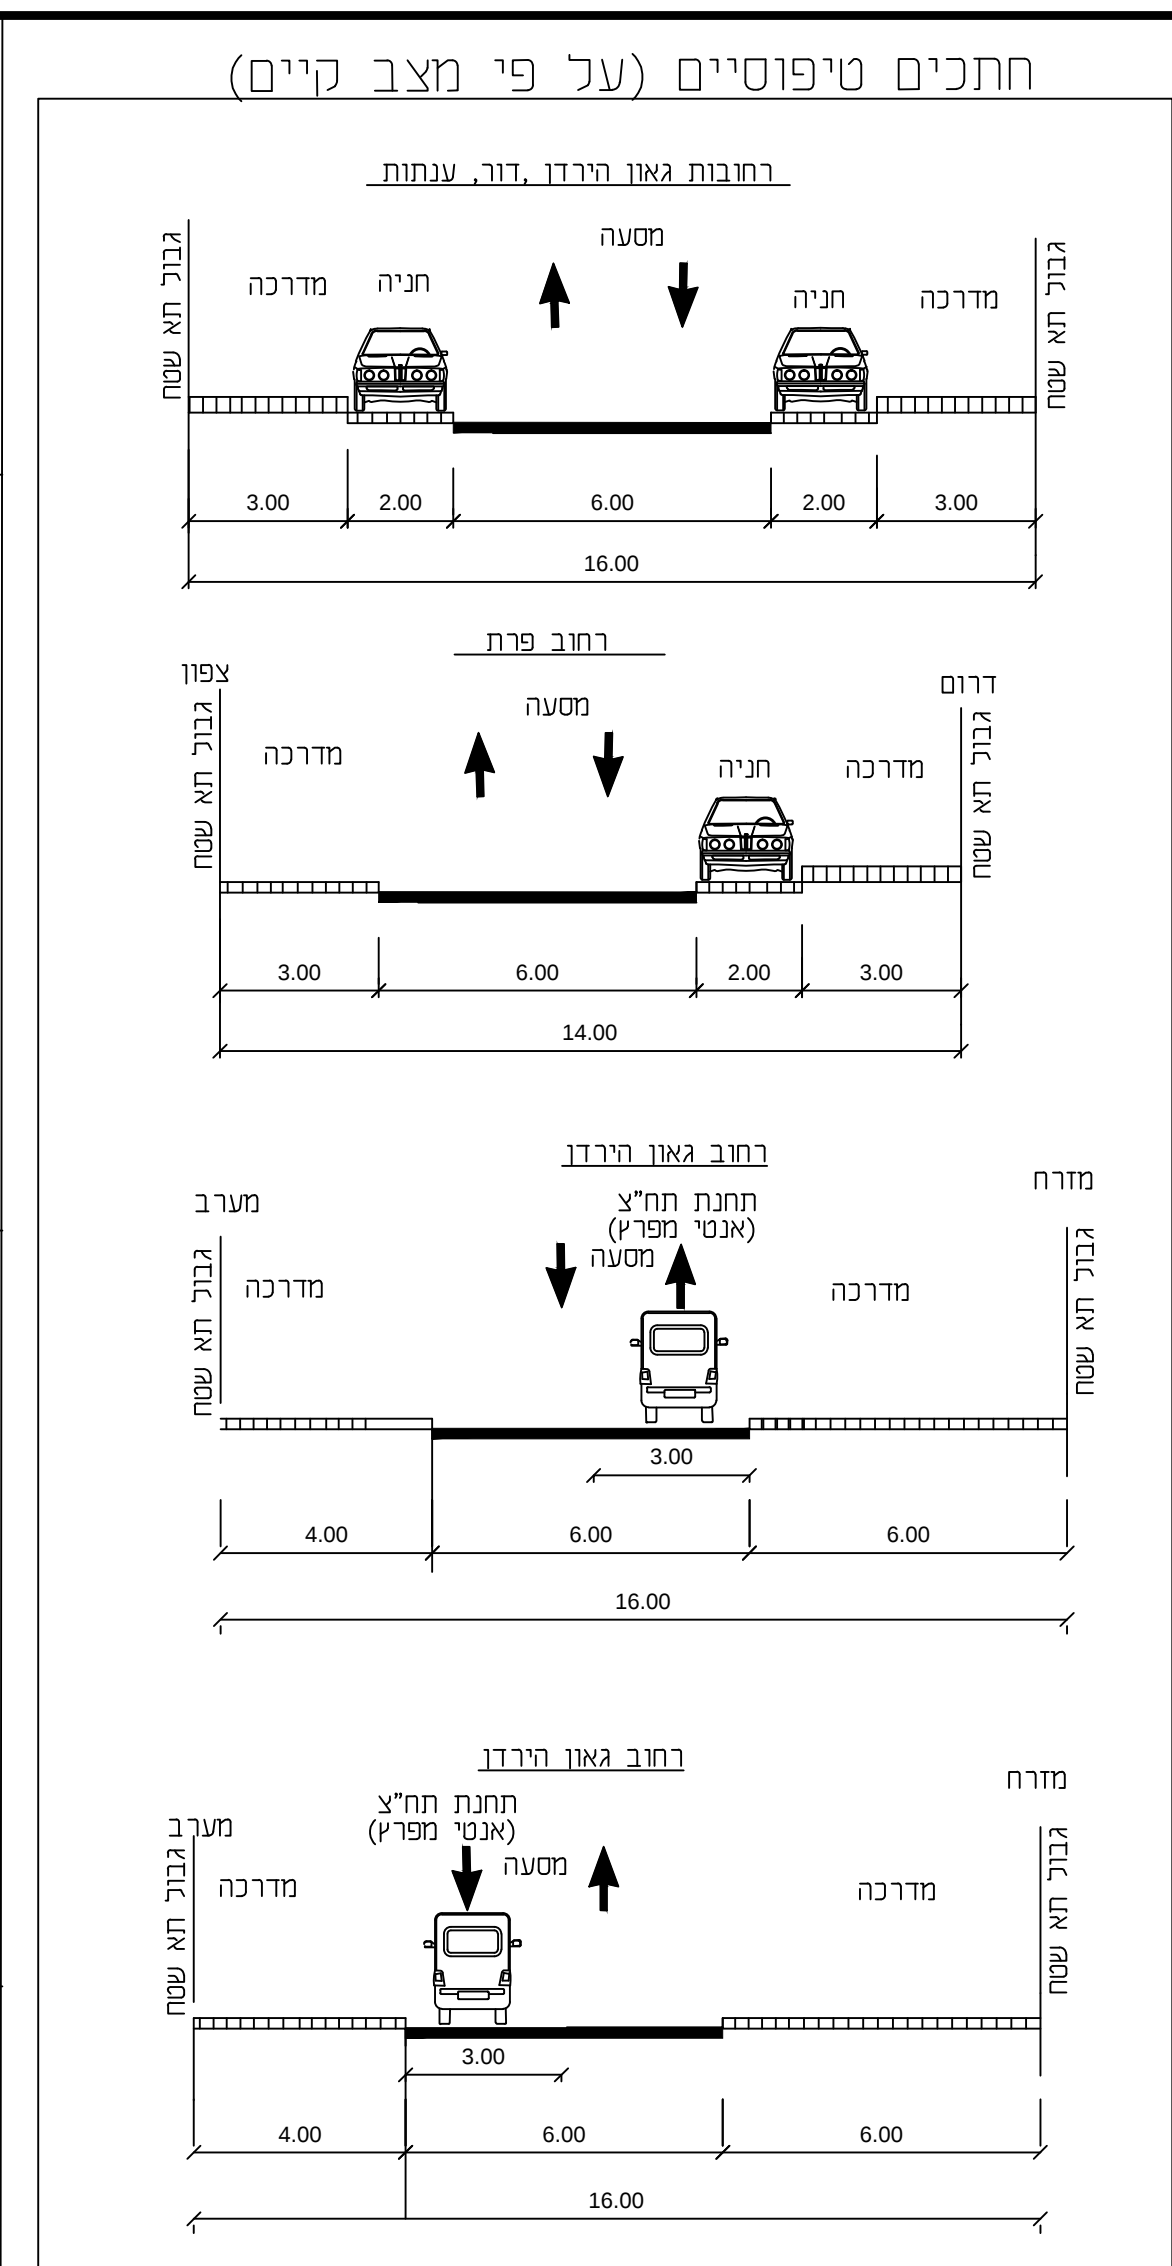


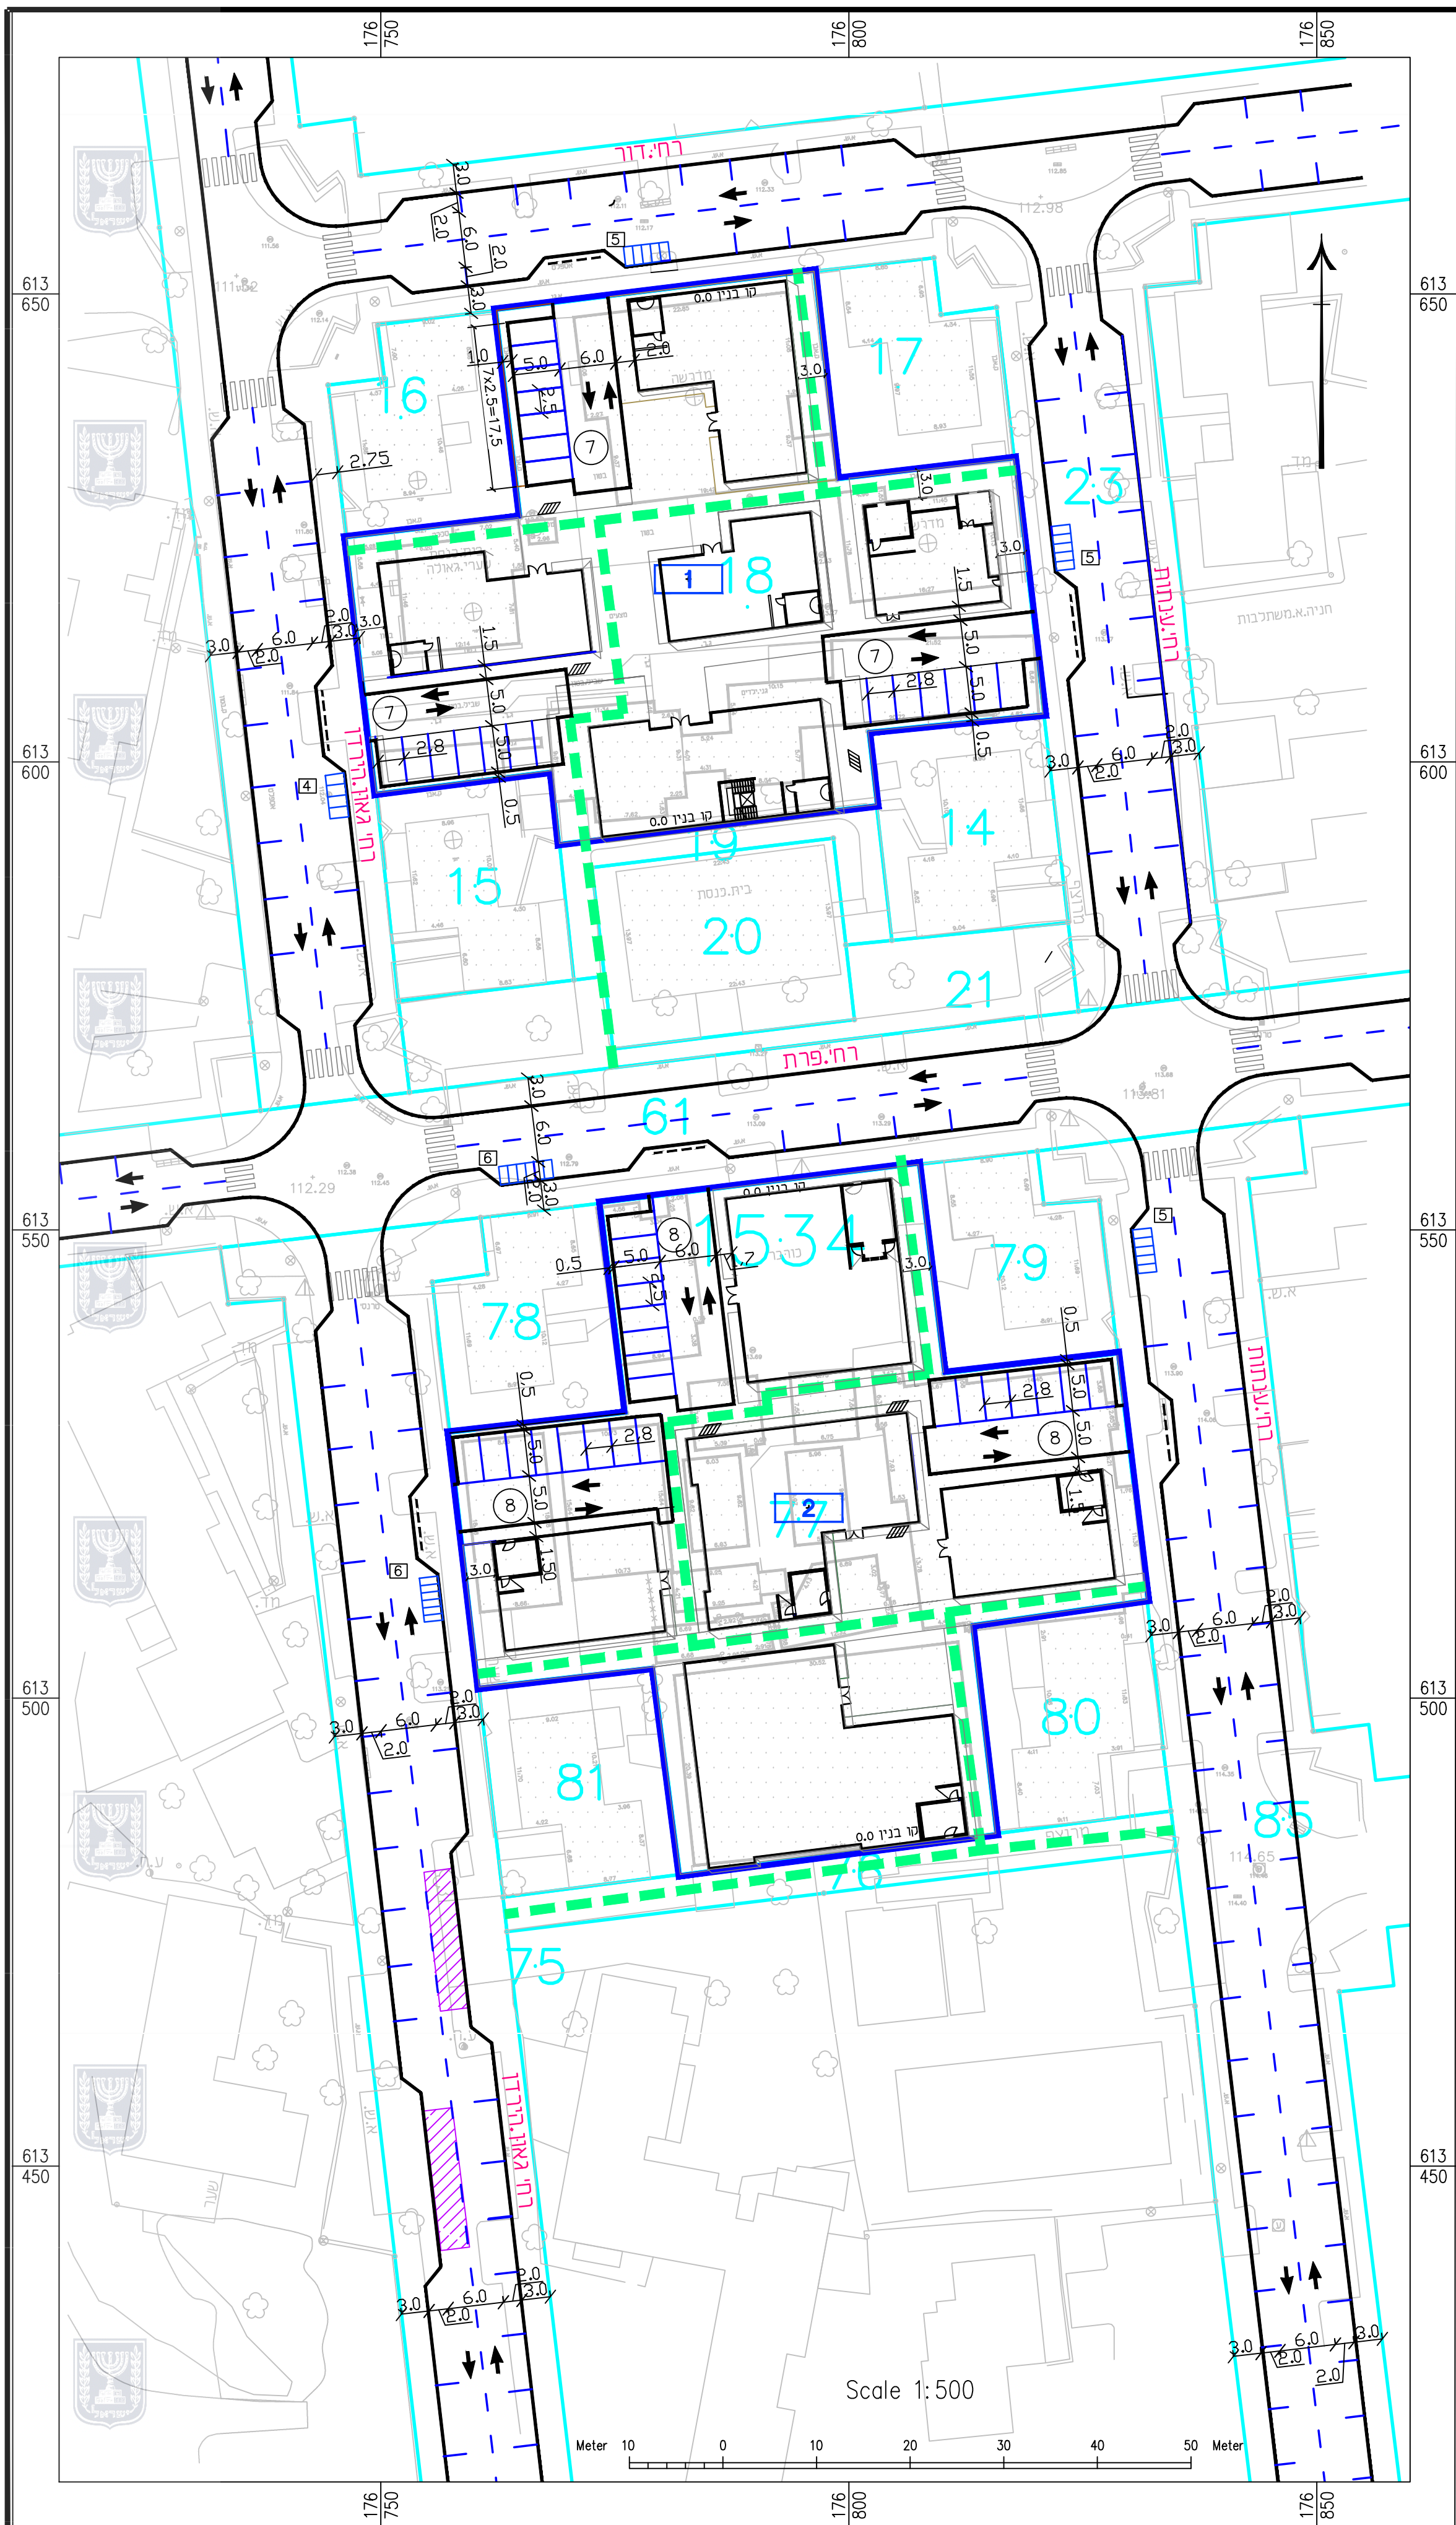

נספח תנועה	
מס' 606-0374231	
קריה חרדית קרית גת	
נספח לתכנית גליון 1 מתוך 1	
תחולה	מנחה
תיאור	
תאריך עריכת הנספח	3.06.18
רשימת תרשימים	קו"מ 1:500
שמות וחרתימות	
עורך הנספח	עורך תכנון: ד"ר חיים חתימה: יו"ר הוועדה המחוזית