

רשימת תפוצה

נידול פרויקט	
אדריכלות	
תועה	איל קראוס
כבישים	
אדריכלות נוף	
הנדסת/מקציה	
אקוסטיקה	
מים וביוב	
חשמל	
מבנה/קרקע	
תפקיד	
תאריך	

עדכונים ושנויים

מס'ד	תאריך	מרות העדכו/שנויי
1	29.02.12	אפציות לחינוך
2	29.05.18	עדכון
3	03.07.18	עדכון
4	18.07.18	עדכון
5		
6		
7		
8		
9		
10		
11		
12		

שם פרויקט: רחל אימנו 28

תכנית: תכנית חניה

מס' פרויקט:	117/2011	מס' גליון:	1/1
קנה:	1:250	תאריך:	29/05/18
שרטוט:	ריאלה	בקר:	אבלין
היתר:	<input type="radio"/>	תביע:	<input checked="" type="radio"/>
לעיון:	<input checked="" type="radio"/>		
לאישור עירוני:	<input type="radio"/>		
לאישור:	<input type="radio"/>		
למכרז:	<input type="radio"/>		
לביצוע:	<input type="radio"/>		

שרת תוכנית


איל קראוס ועוזרת כבישים חשופה בע"מ
 רחל ביה חזים 22, נגנת שאל, ירושלים
 טל: 02-5328814 | פקס: 02-5703773 | email: ekroods@ekroods.co.il

מנהל תוכנית



מנהל תכנון עירוני

מזמין: גיורה סולר


המבצע אחראי לכיבויקת היחידות ולקראמתן במקום, ולדריע למשרד והתחנ על כל שעות א"א - והאחר.

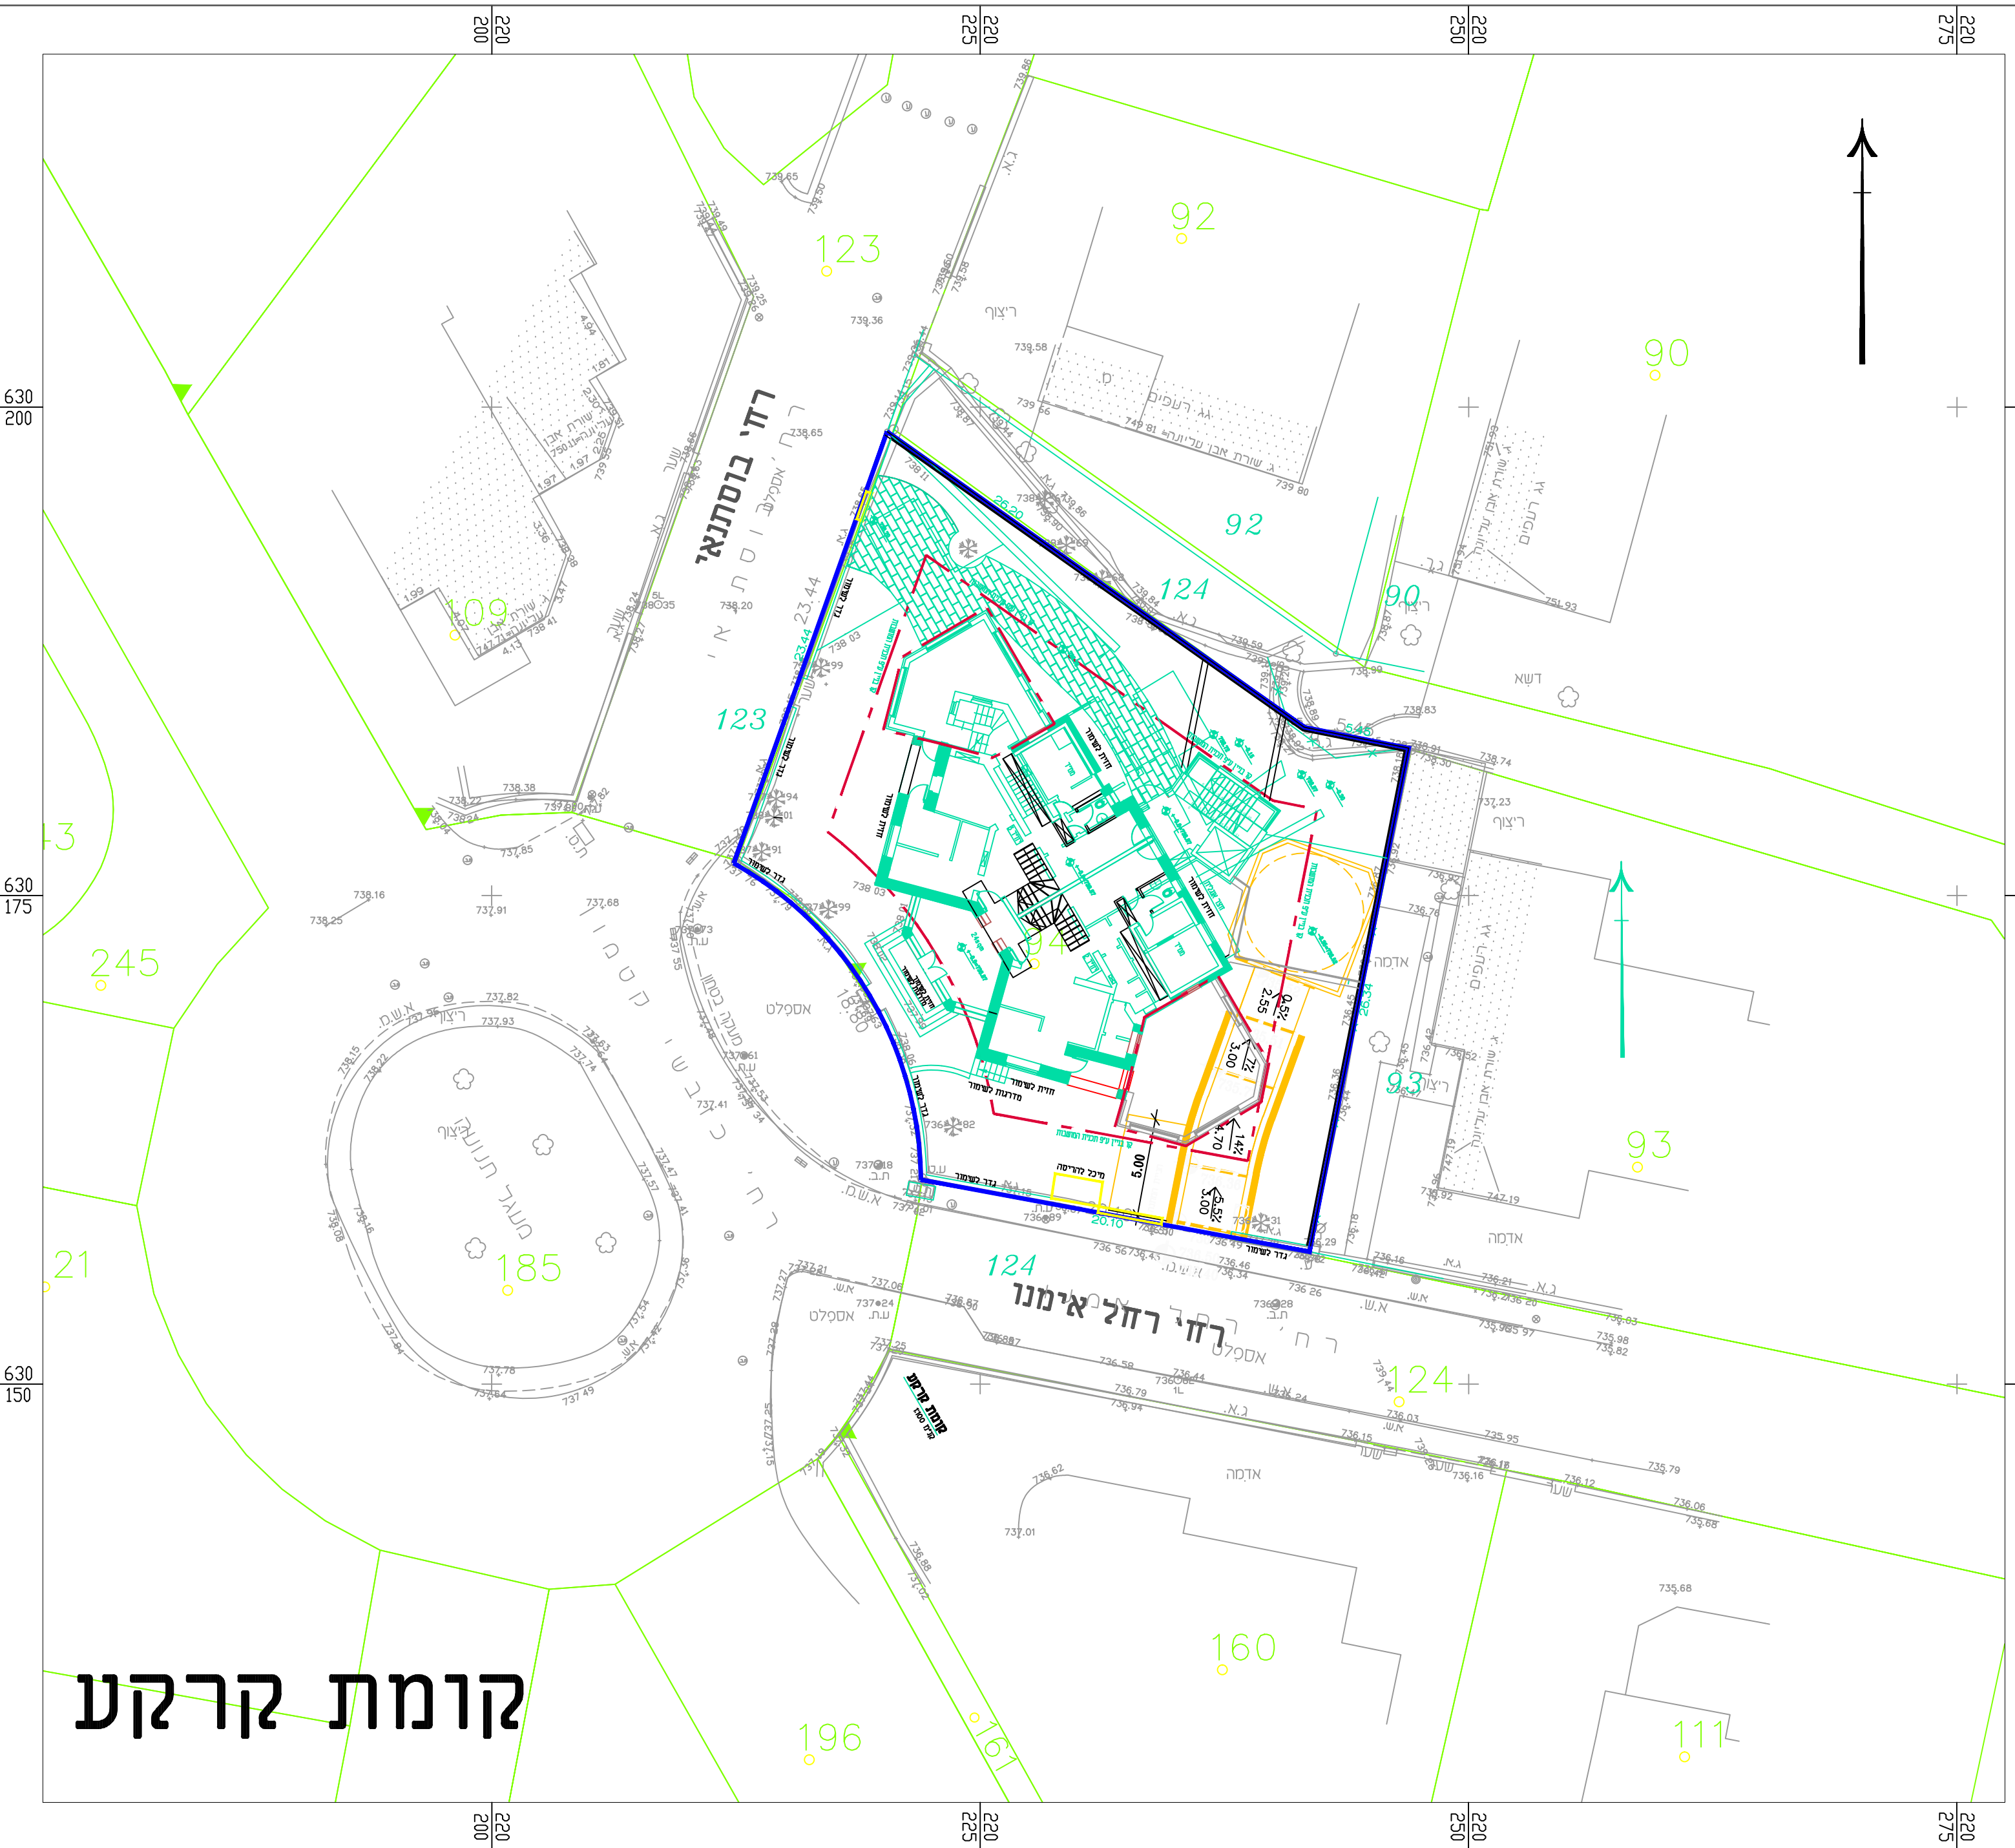


קומת קרקע

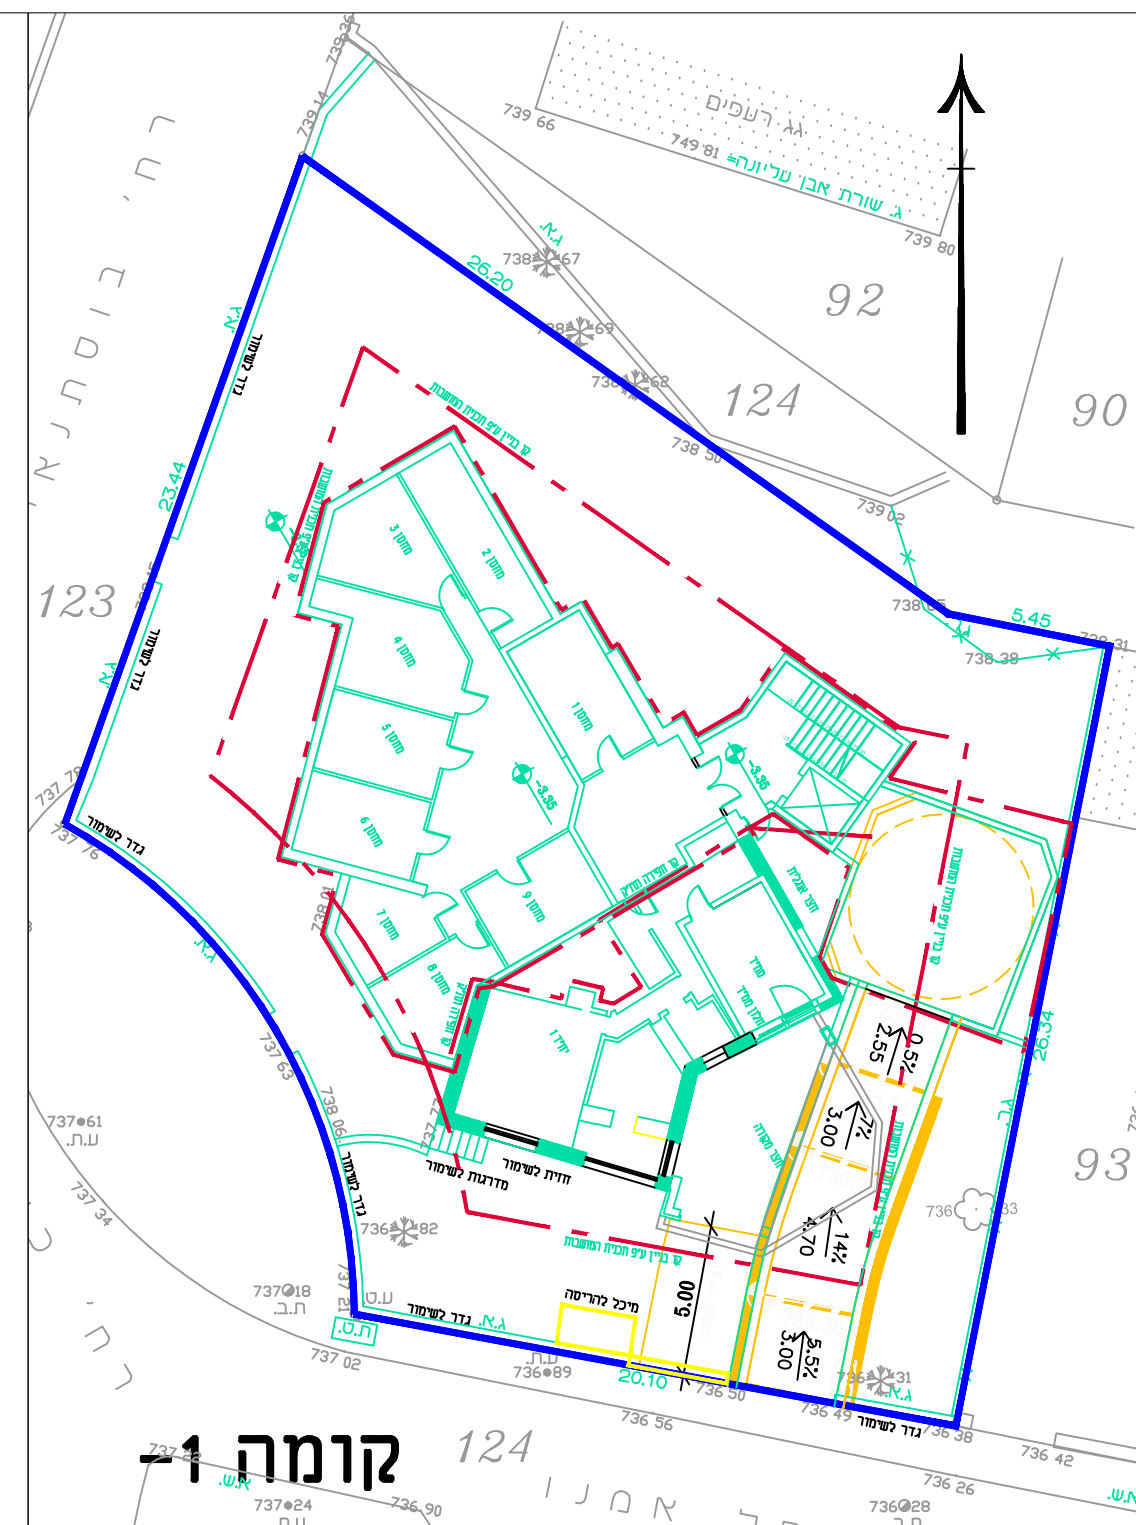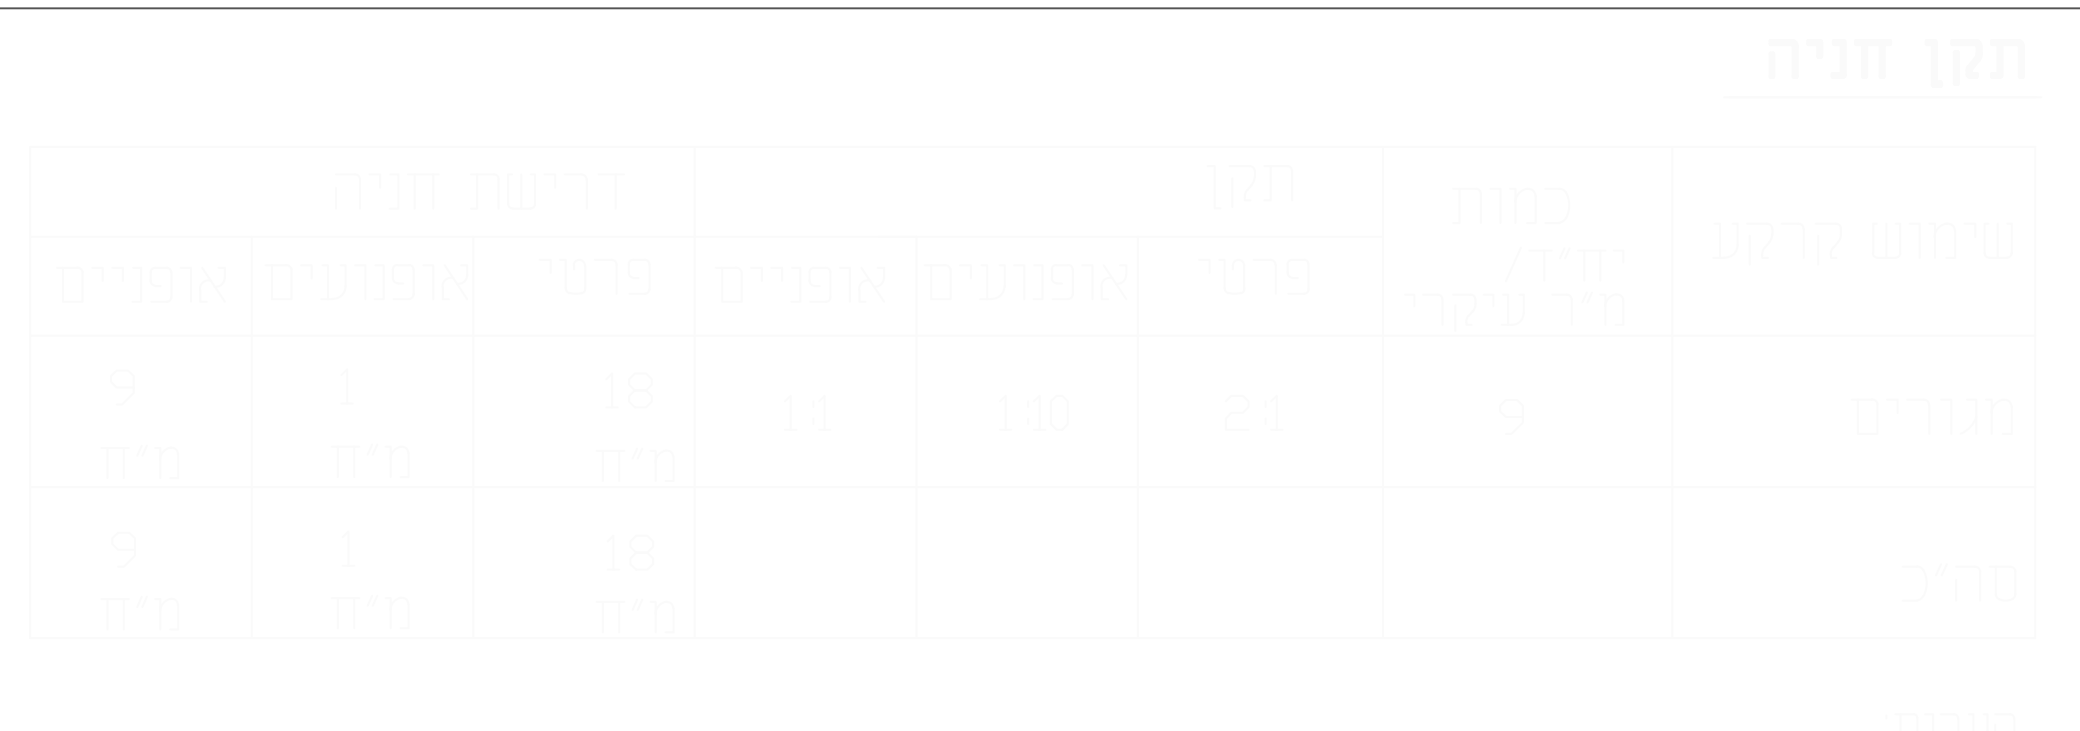

קומה 1

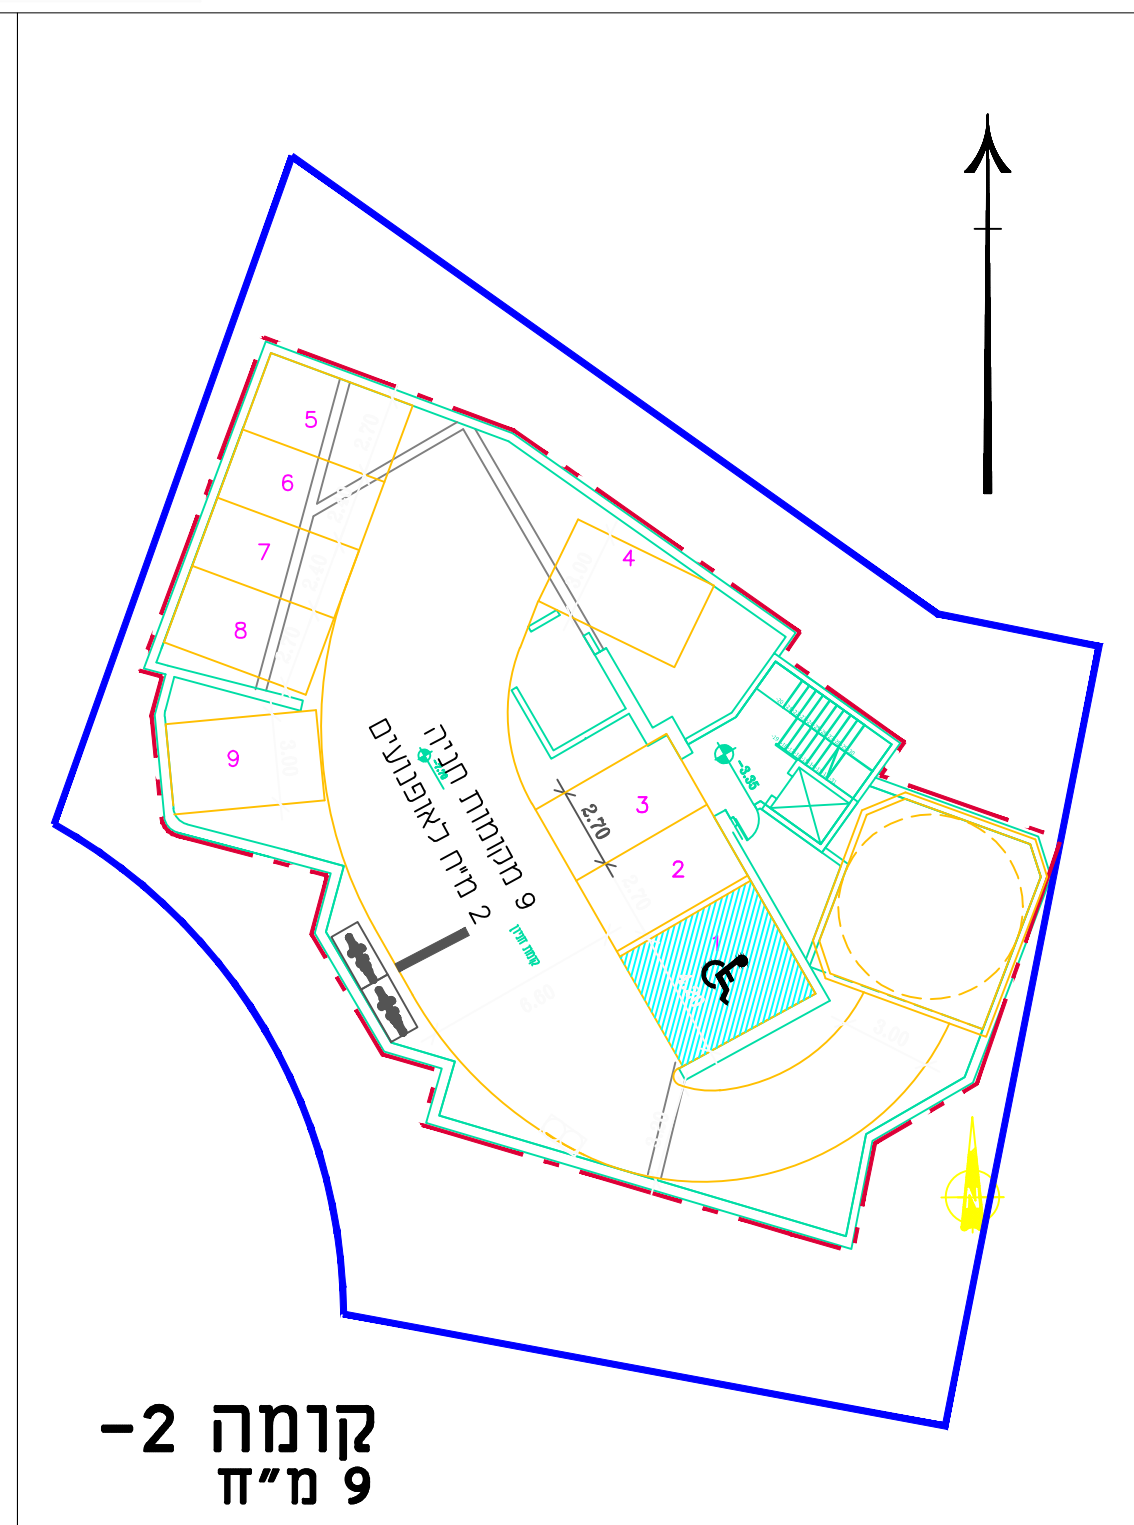

קומה 2

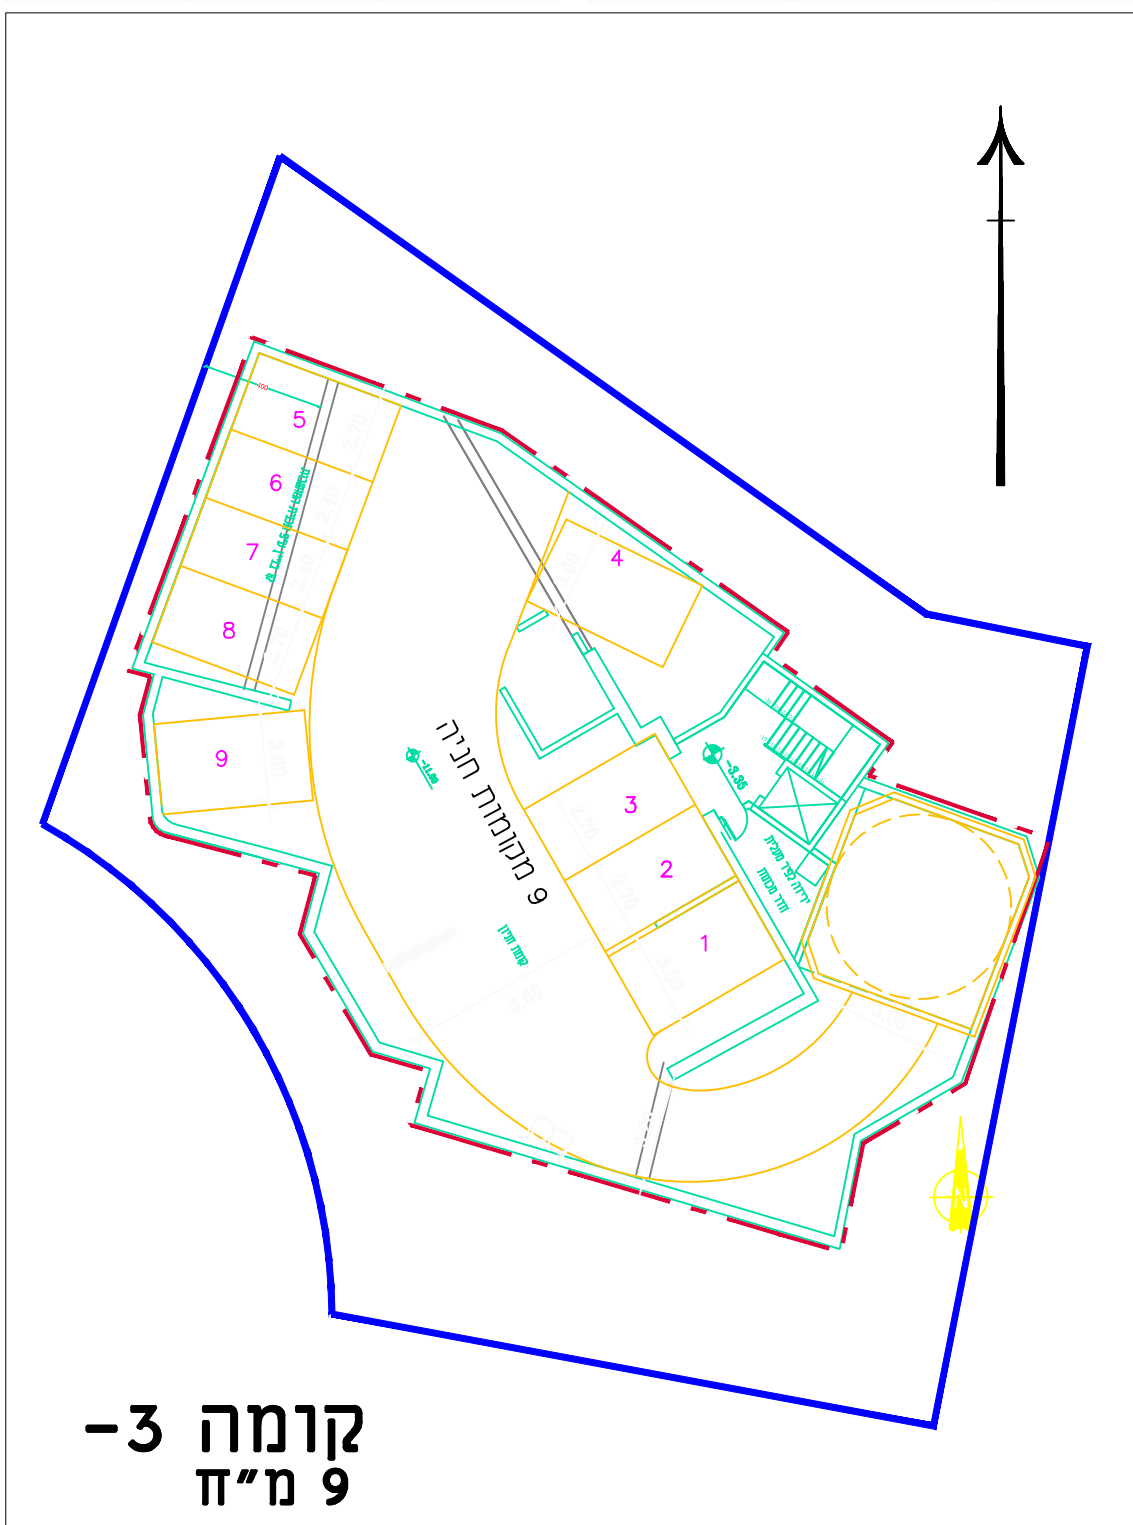

קומה 3

