חוק התכנון והבניה, התשכ"ה - 1965
משרד האוצר - מחוז ירושלים
הועדה המחוזית החליטה ביום :
11/02/2018
להפקיד את התכנית
09/01/2019
תאריך יו"ר הועדה המחוזית
תכנית 101-0519058 14/11/2018 11

טבלת מאזן חניה

שימושי קרקע מגורים	מספר יח"ד	תקן חניה	מקומות חניה דרושים	מקומות חניה מתוכננים
קיימים	3	——	2לפי היתר מס' 82/474	
מוצעים	3	1:2 (יח"ד)	4	
סה"כ	6		6	6

לפי היתר מס' 82/474

חתך עבור מתקן בודד - רכב בגובה 200

מפרט טכני למתקן חניה מדגם
Quadro T3
N-4903

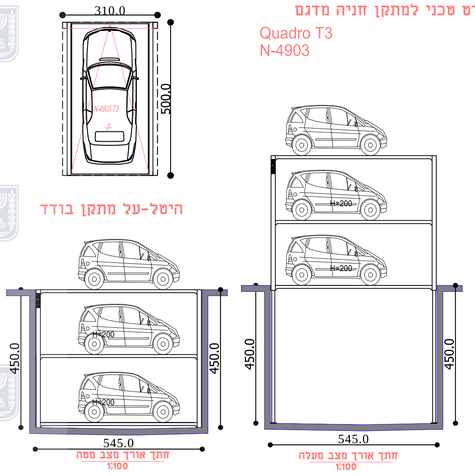

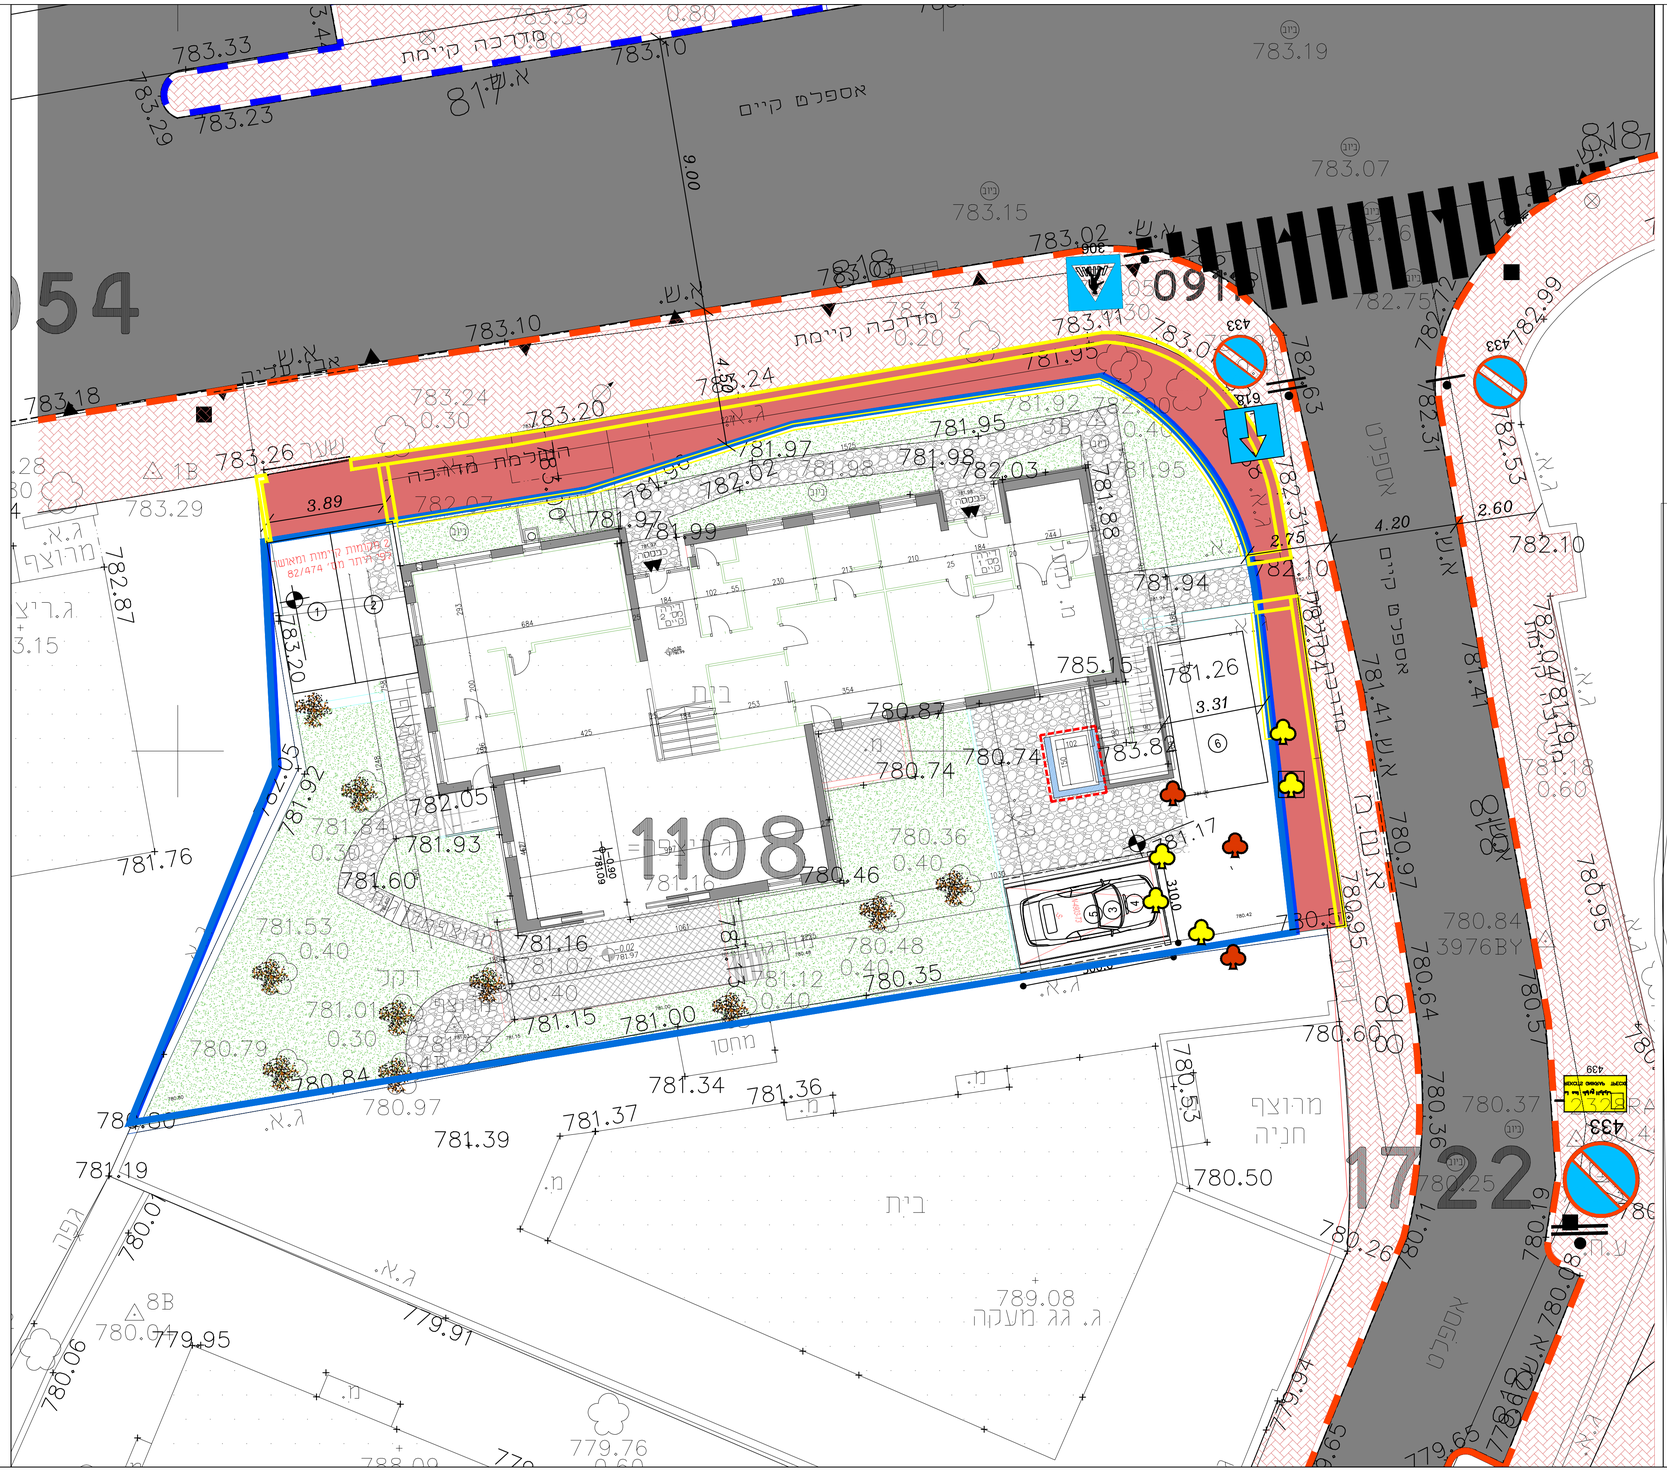

ת.ד 27226,ירושלים 91271
02-6275463 טל
INFO YARDEN-ENG.COM

שם פרויקט	תב"ע מס' 101-0519058
שם קטע בפרויקט	בית הכרם 27
שם תכנית	נספח תנועה וחניה
לעיון / תאריך	לאישור / תאריך
למכרז / תאריך	לביצוע / תאריך
תכנן:	בדק:
מס' סידורי	2018-28
שם קובץ PLT במחשב	18-28-1.Plt
שם קובץ DWG במחשב	1828-1.Dwg
תאריך	01-02-2018
קנה מידה	1:100
מס' גליון	1828-7
הוכן עבור	

תאריך	שינוי