חוק התכנון והבניה, התשכ"ה - 1965
משרד האוצר - מחוז ירושלים
הוועדה המחוזית החליטה ביום :
14/05/2019
לאשר את התוכנית
18/11/2019
תאריך יו"ר הוועדה המחוזית

נספח 102-0557025 תכנית 10:42:49 05/06/2019

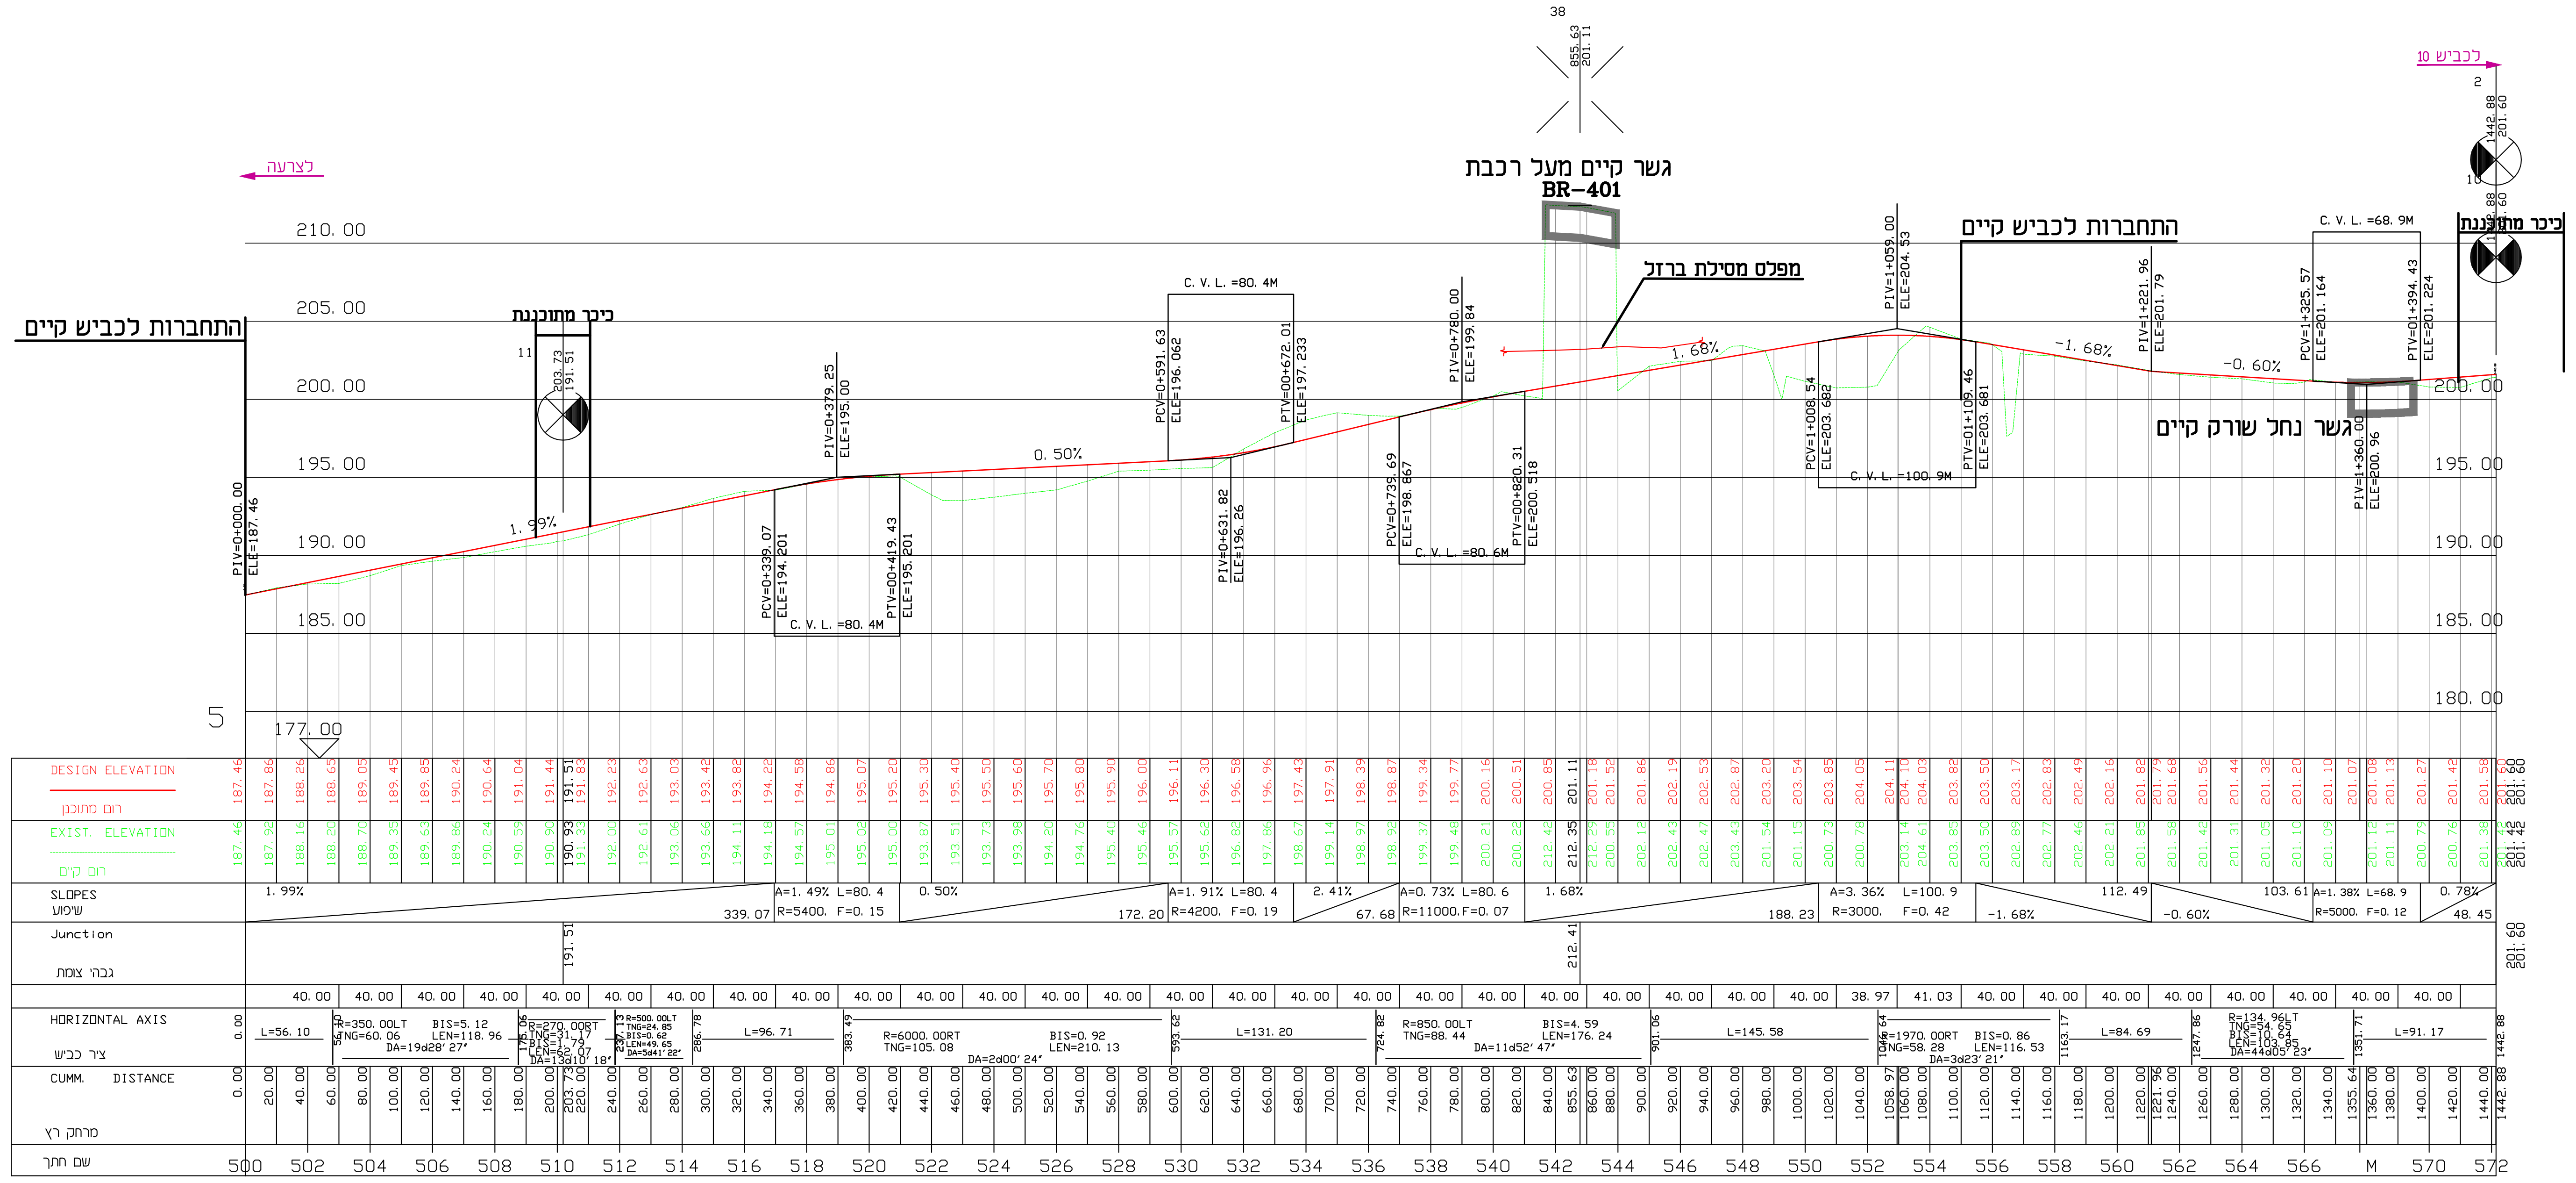
לצרעה
לכביש 10
38
גשר קיים מעל רכבת
BR-401
מפלס מסילת ברזל
התחברות לכביש קיים
התחברות לכביש קיים
כיכר מתוכננת
כיכר מתוכננת
גשר נחל שורק קיים
210.00
205.00
200.00
195.00
190.00
185.00
180.00
177.00
1.99%
0.50%
1.68%
-1.68%
-0.60%
DESIGN ELEVATION
רום מתוכנן
EXIST. ELEVATION
רום קיים
SLOPES
שיפוע
Junction
גובה צומת
HORIZONTAL AXIS
ציר כביש
CUMM. DISTANCE
מרחק רץ
שם חתך
Scale 1: 250/ 2500 AXIS NAME: 5

כביש גישה לקיבוץ צרעה

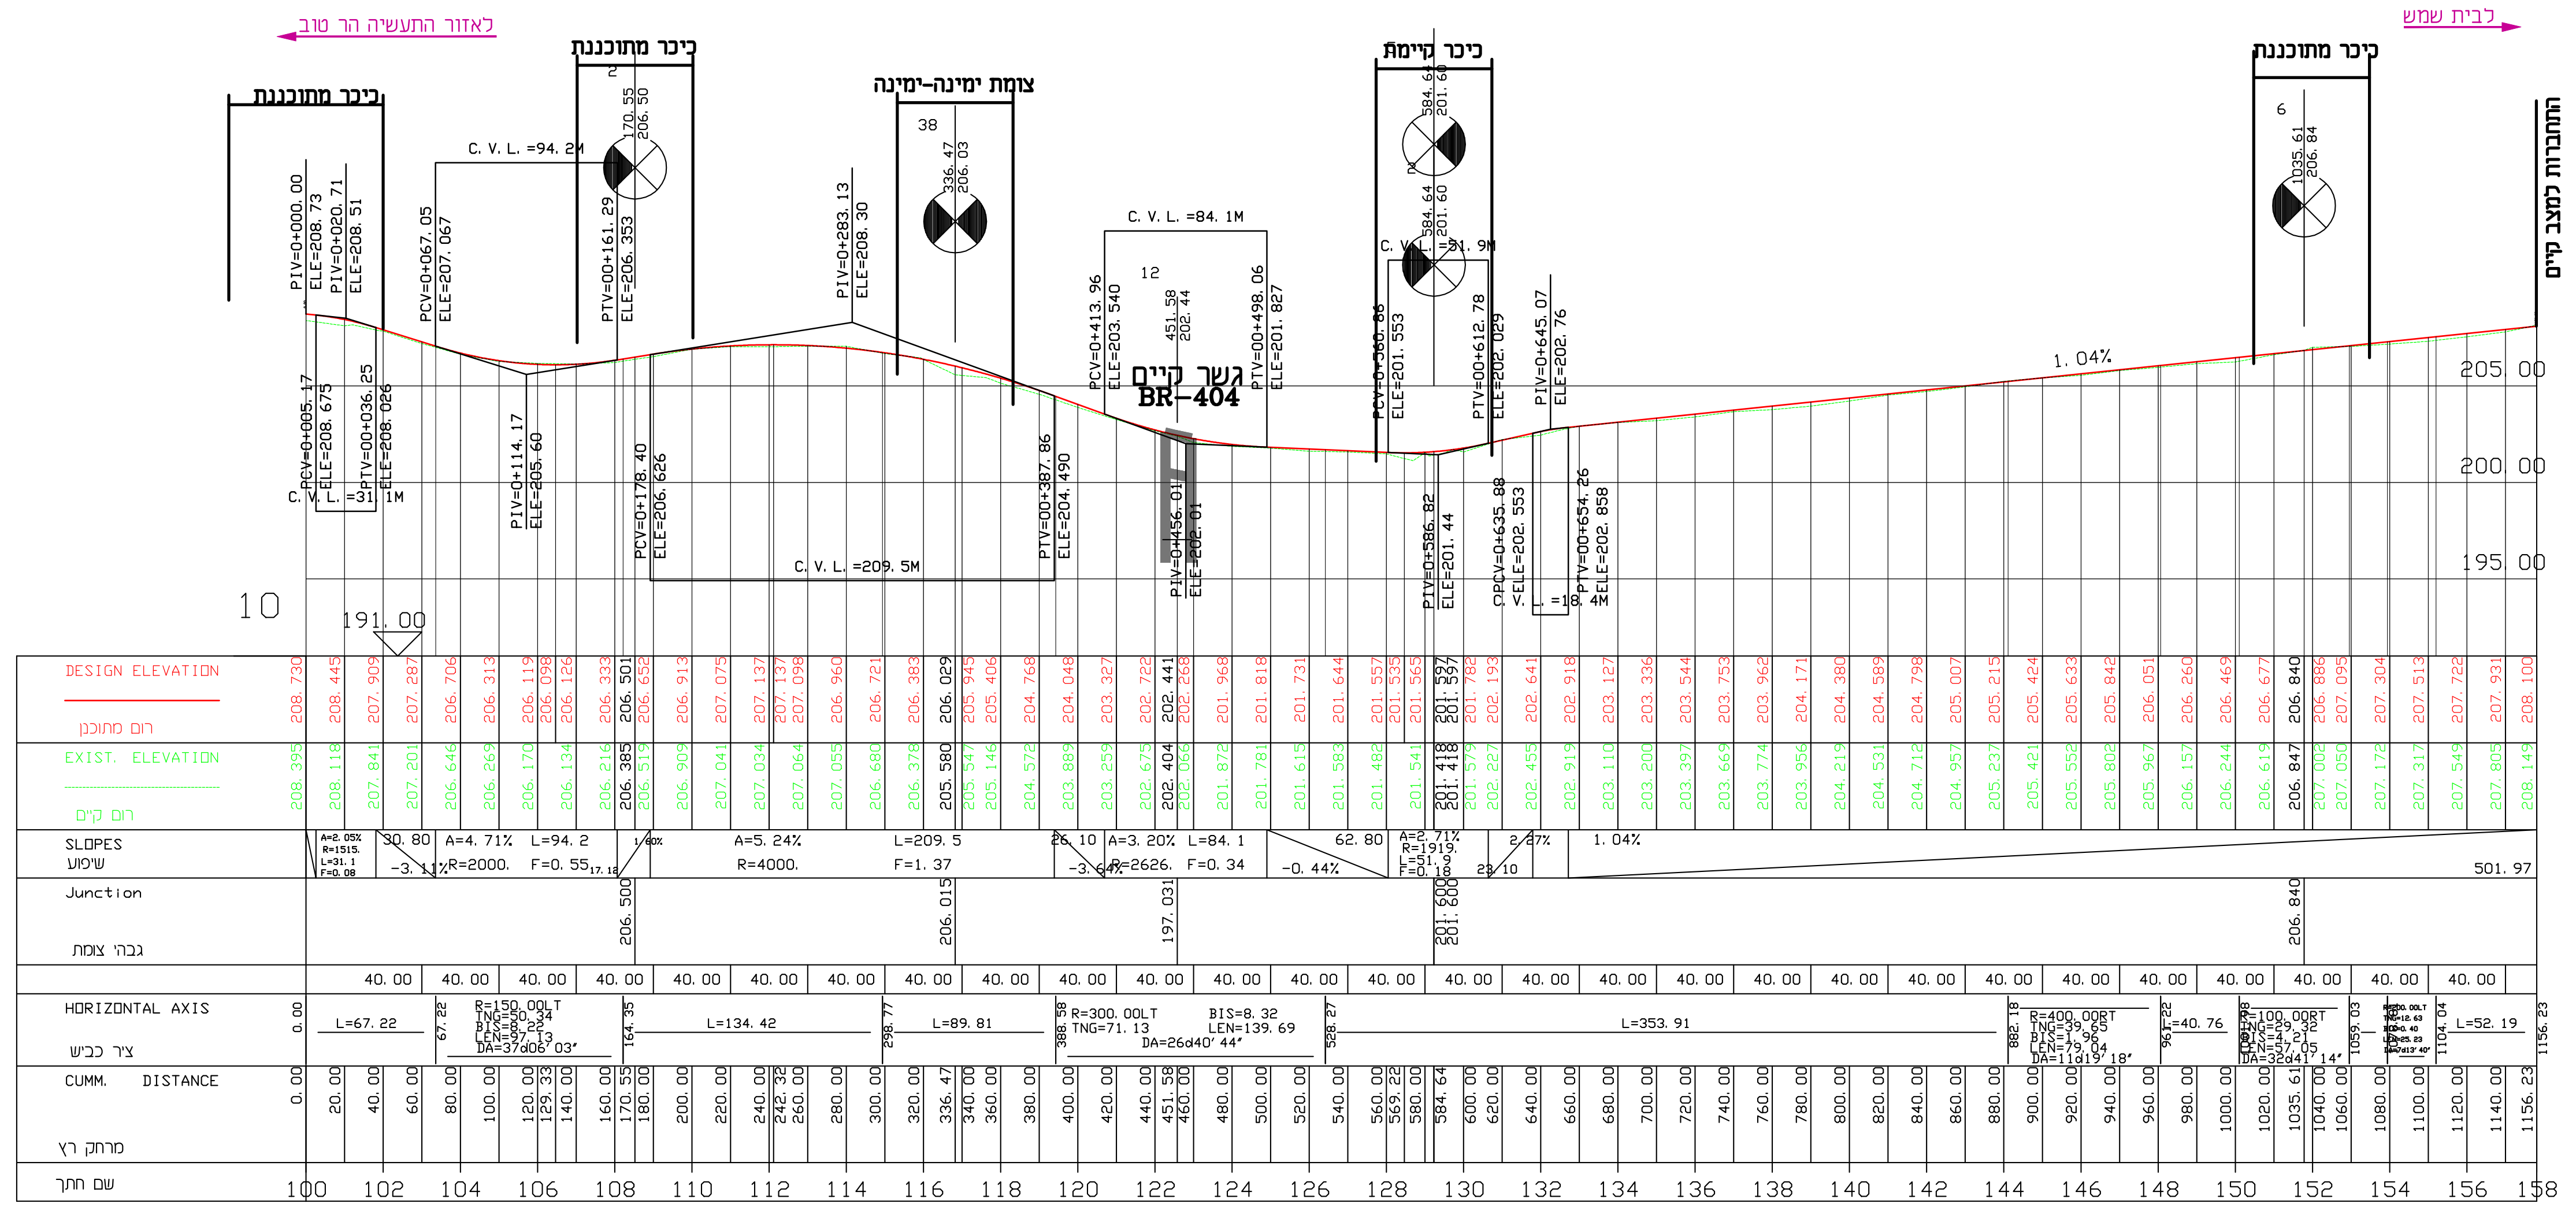
לאזור התעשיה הר טוב
לבית שמש
כיכר מתוכננת
כיכר מתוכננת
צומת ימינה-ימינה
כיכר קיימת
כיכר מתוכננת
גשר קיים
BR-404
התחברות למצב קיים
1.04%
205.00
200.00
195.00
191.00
10
DESIGN ELEVATION
רום מתוכנן
EXIST. ELEVATION
רום קיים
SLOPES
שיפוע
Junction
גובה צומת
HORIZONTAL AXIS
ציר כביש
CUMM. DISTANCE
מרחק רץ
שם חתך
Scale 1: 250/ 2500 AXIS NAME: 10

כביש 10 קיים

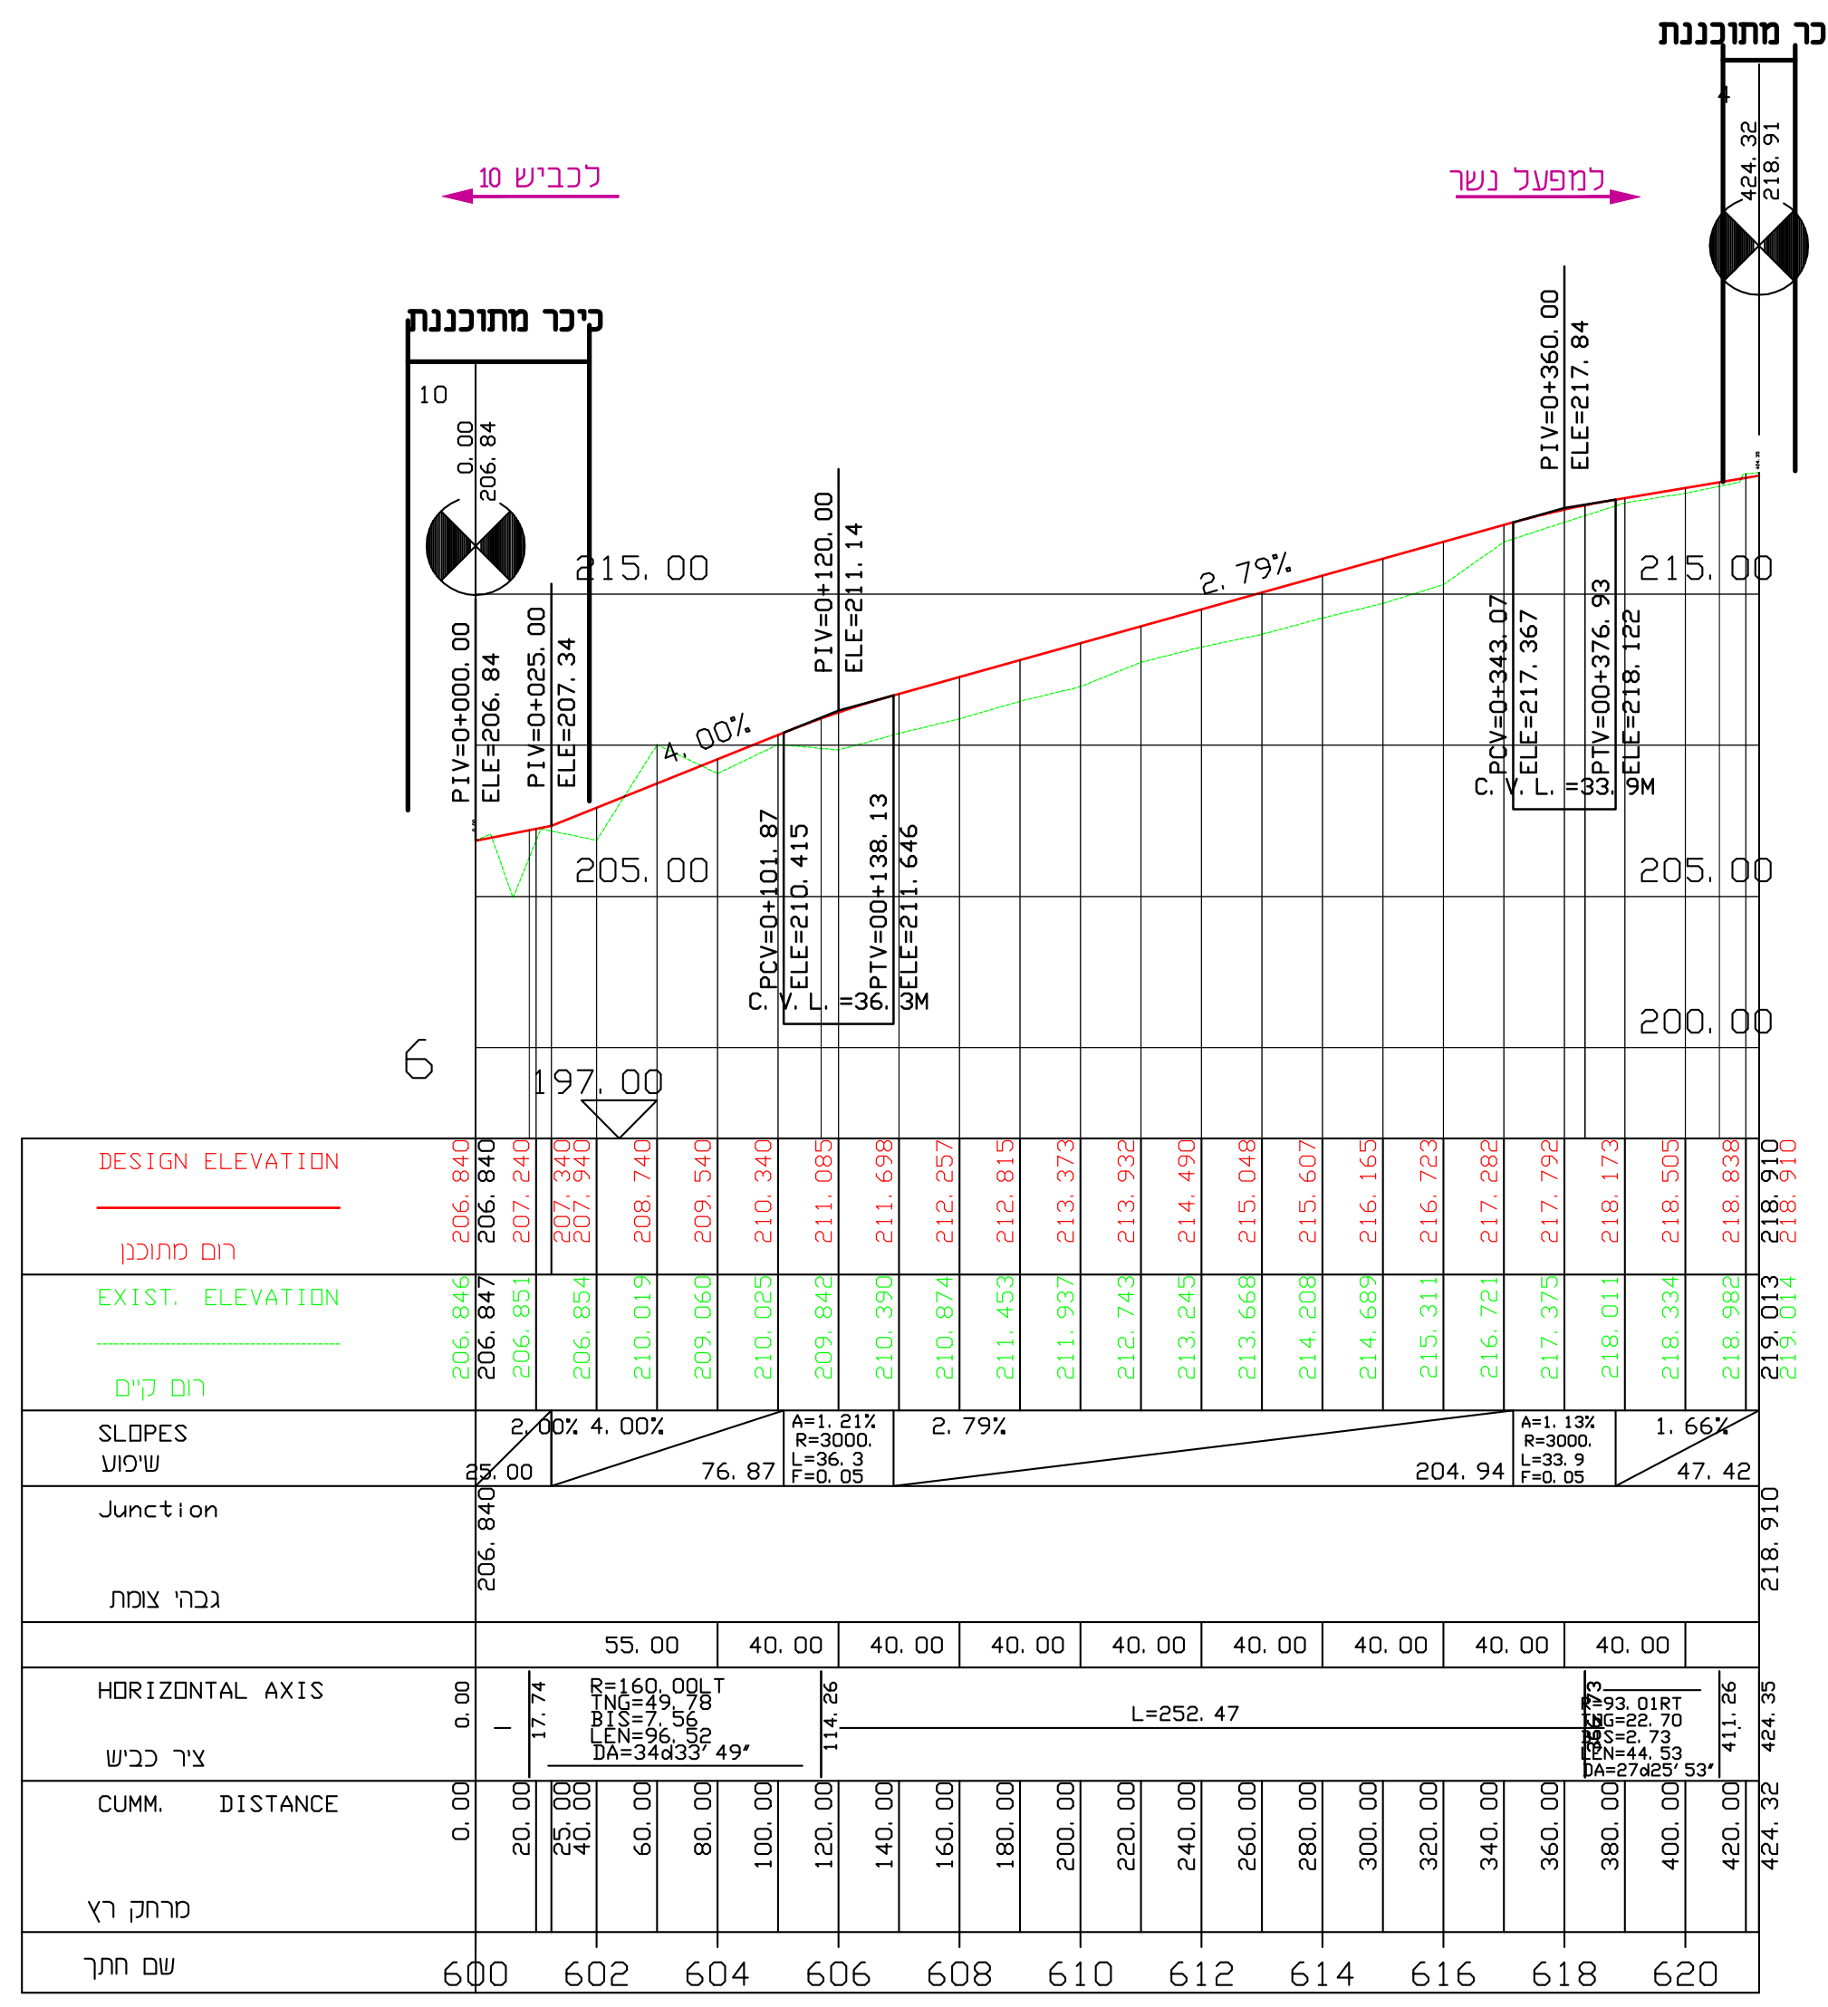
לכביש 10
למפעל נשר
כיכר מתוכננת
כיכר מתוכננת
215.00
210.00
205.00
200.00
197.00
2.79%
4.00%
6
DESIGN ELEVATION
רום מתוכנן
EXIST. ELEVATION
רום קיים
SLOPES
שיפוע
Junction
גובה צומת
HORIZONTAL AXIS
ציר כביש
CUMM. DISTANCE
מרחק רץ
שם חתך
Scale 1: 250/ 2500 AXIS NAME: 6

כביש גישה לאזור מפעל נשר

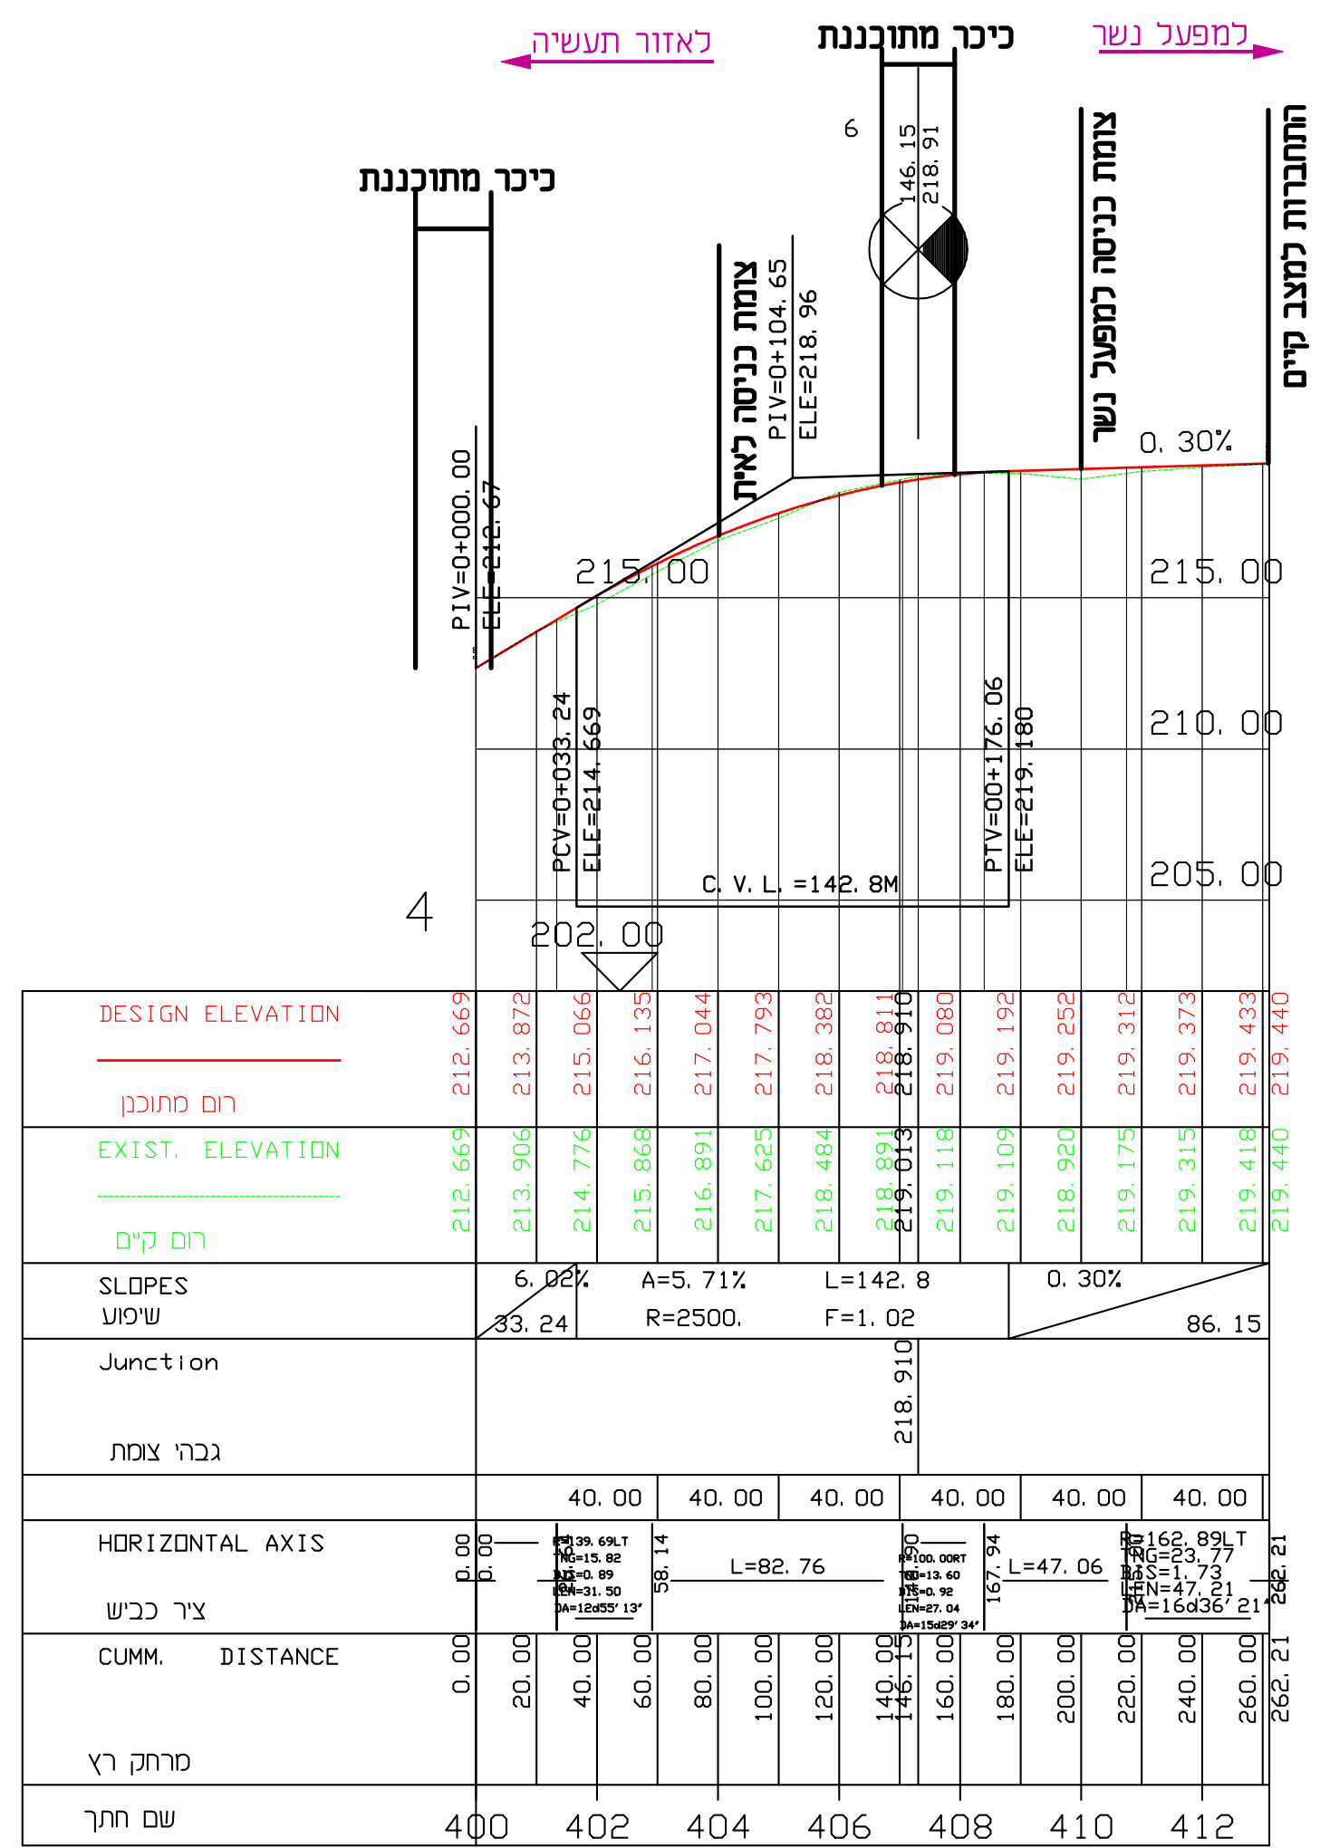
לאזור תעשיה
למפעל נשר
כיכר מתוכננת
כיכר מתוכננת
צומת כניסה למפעל נשר
התחברות למצב קיים
0.30%
215.00
210.00
205.00
202.00
4
DESIGN ELEVATION
רום מתוכנן
EXIST. ELEVATION
רום קיים
SLOPES
שיפוע
Junction
גובה צומת
HORIZONTAL AXIS
ציר כביש
CUMM. DISTANCE
מרחק רץ
שם חתך

כביש גישה לאזור תעשיה

חתכים לאורך

נספח לתכנית מסי' 102-0557025

דרך מסי' 38
מחלף בית שמש

גליון 2 מתוך 2

תחולה	מנחה
תיאור	חתכים לאורך
תאריך עריכת הנספח	03/06/2019
קנ"מ	1:250/1:2500

תרשימים נוספים	קנ"מ
תרשים סביבה	1:50000
שם תרשים	-
שם תרשים	-

שמות וחתימות:

עורך הנספח	שם:	יעקב סתת
	תאגיד:	תדם הנדסה אזרחית בע"מ

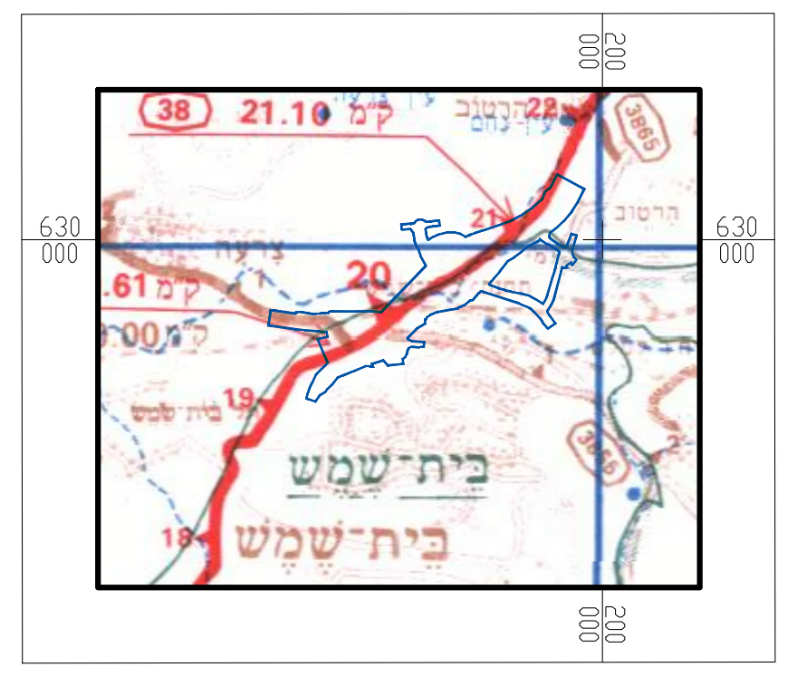
38
21.10
קמ
22
3865
20
21
בית שמש
630
200

תרשים סביבה
קנ"מ 1:50000

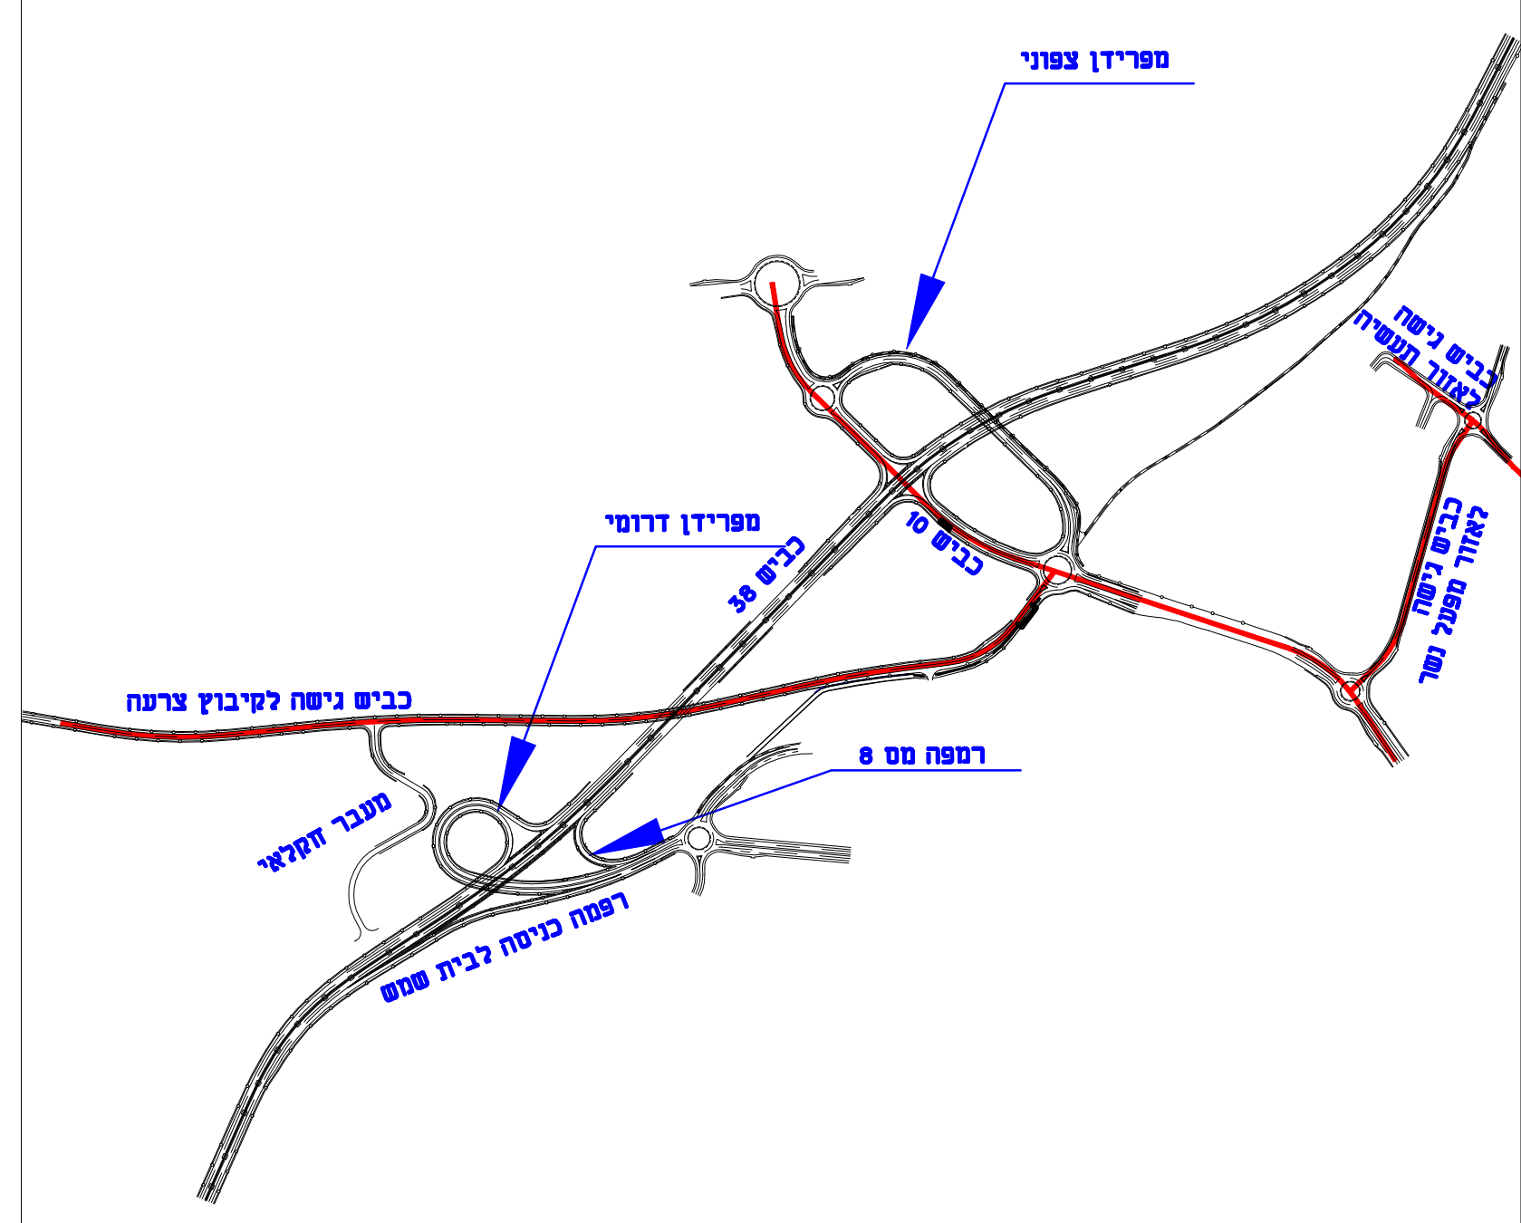
מסלול צפוני
מסלול דרומי
כביש גישה לקיבוץ צרעה
רמפה 8 מס
כביש 38
מעבר תחתי
רמפה כניסה לבית שמש

תדם הנדסה אזרחית בע"מ
רח' האתגר 1,טירת הכרמל,
בנין כרמל,פארק עסקים כרמל,30200
טל. 04-8577566,פקס.04-8577567
E-mail:tedem@tedem.co.il

נתיבי ישראל
החברה הלאומית לתשתיות תחבורה בע"מ