



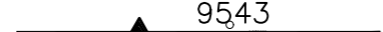
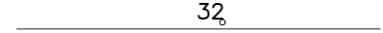


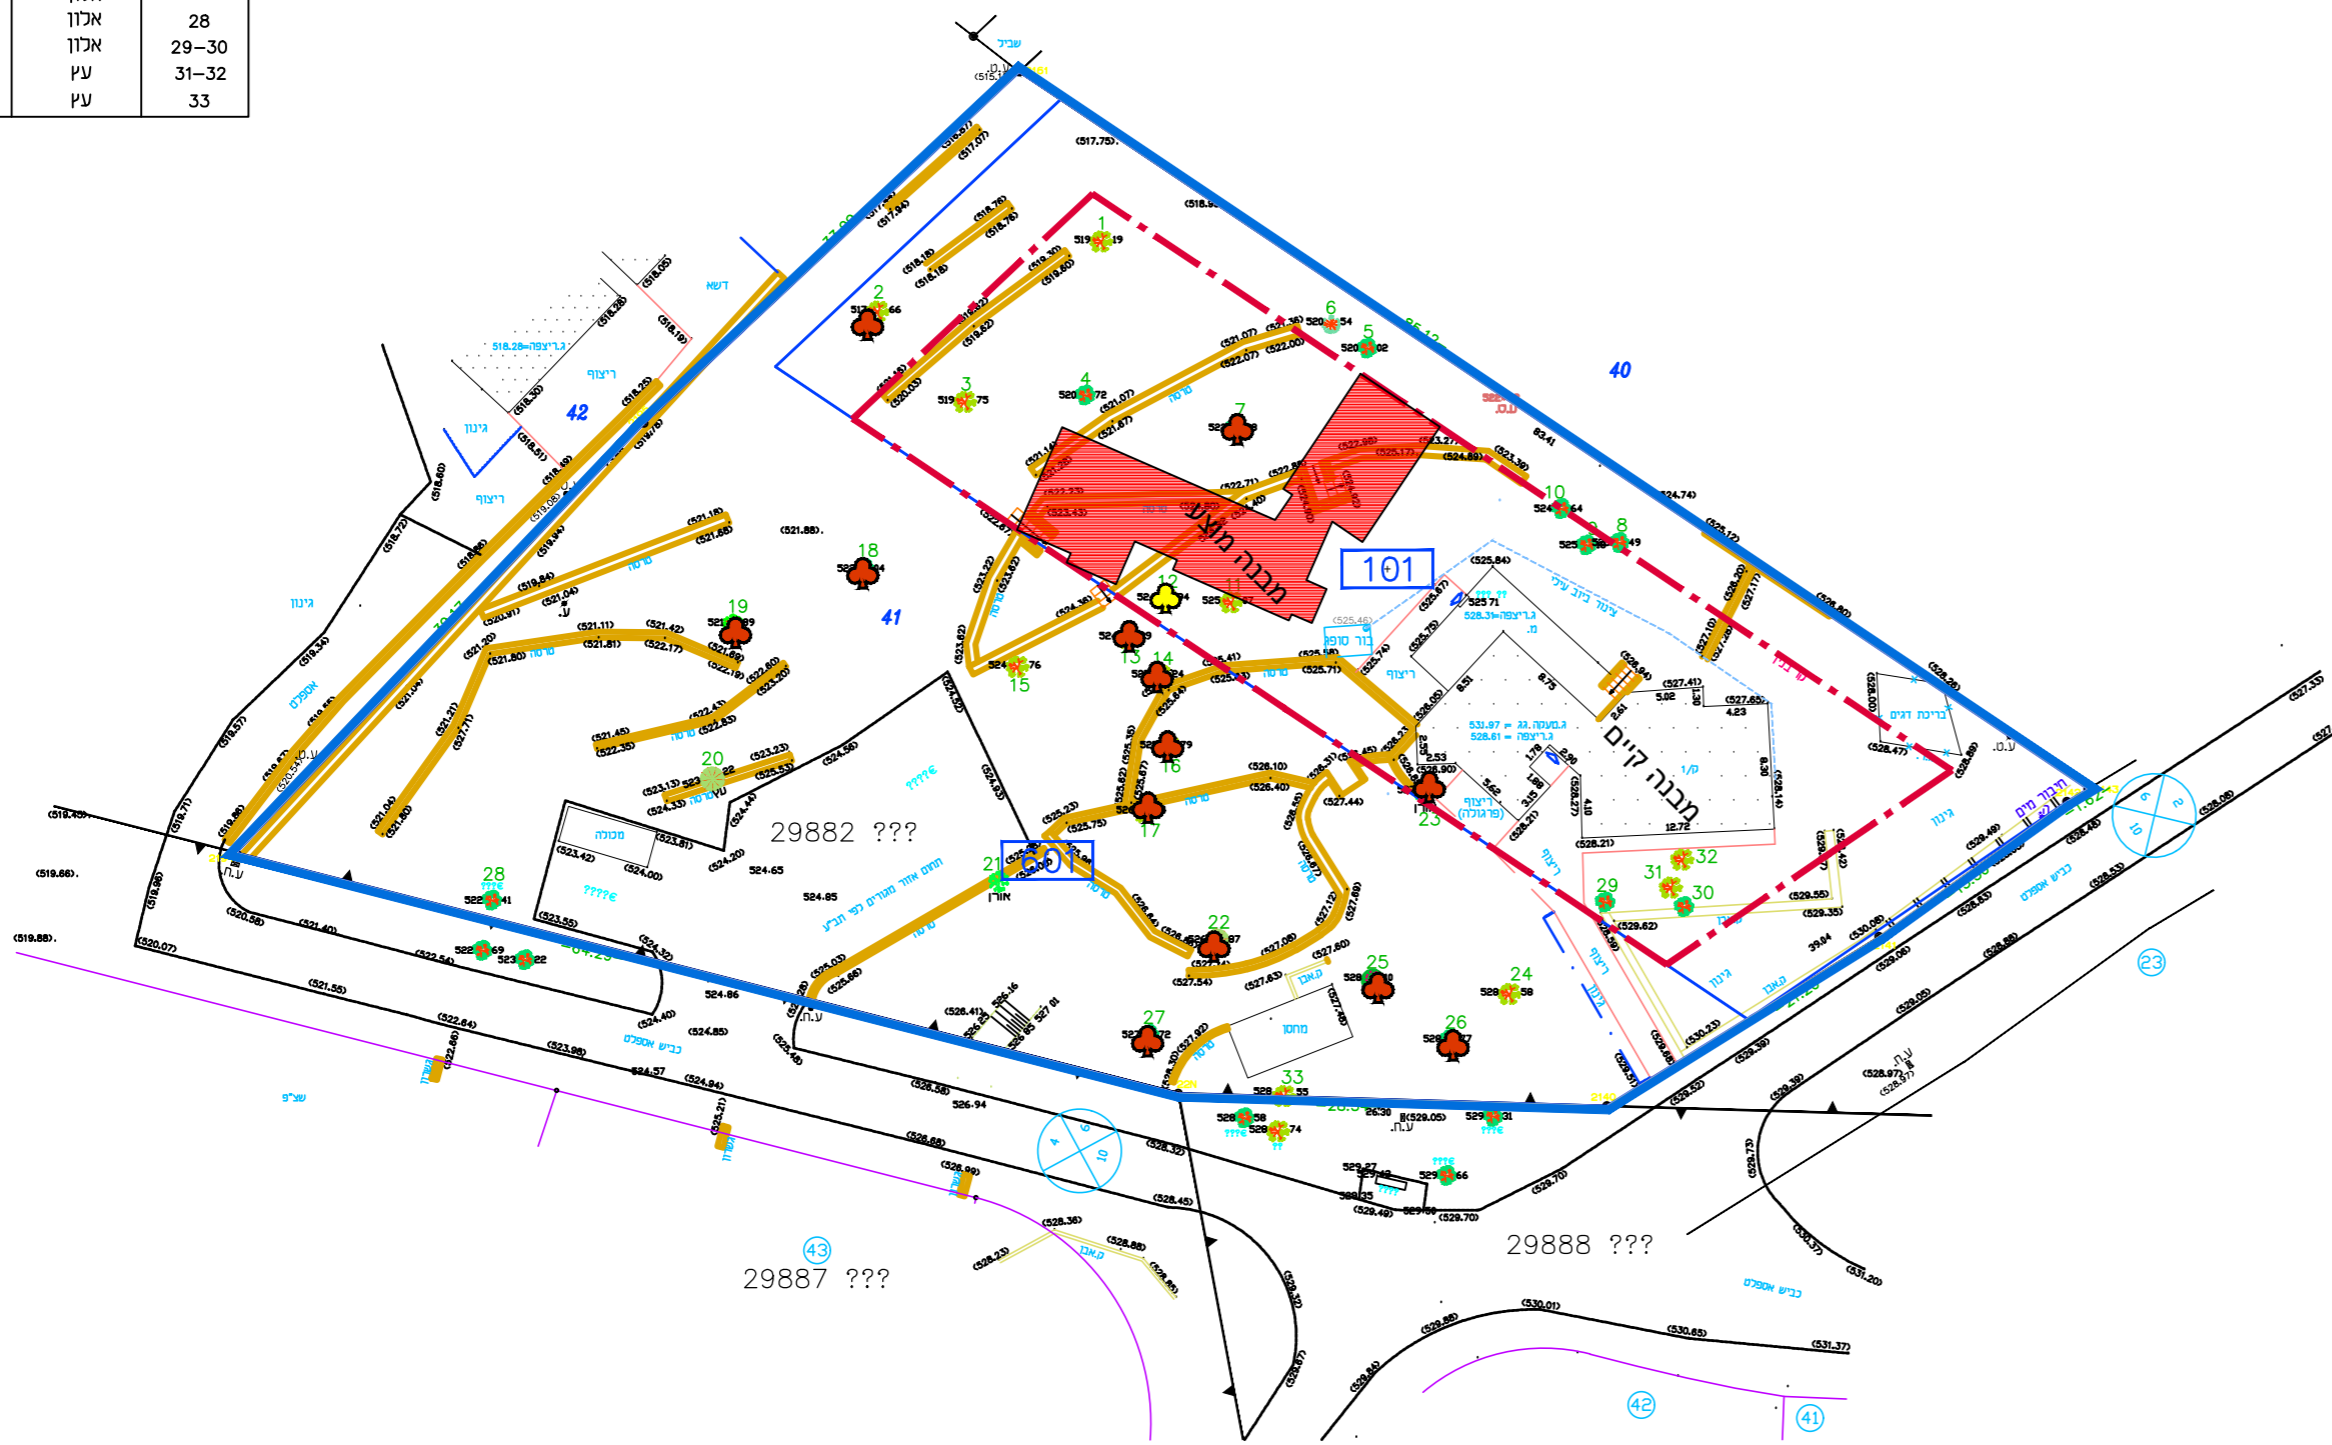

רשימת עצים בתחום חלקה 41

קוטר ס"מ	סוג עץ	מס' עץ
15	עץ	1
30	עץ	2-3
15	אננו	4-5
15	שקד	6
50	אננו	7
20	אננו	8-10
20	עץ	11-15
30	עץ	16
20	עץ	17
15	אננו	18
15	זית	19
15	הדר	20
15	אורן	21
15	הדר	22
50	אורן	23
20	עץ	24
60	תאנה	25
20	אננו	26-27
20	אננו	28
20	אננו	29-30
20	עץ	31-32
20	עץ	33

Y	X	זווית
206375.39	637616.75	2161
206446.06	637569.31	2143
206432.25	637569.35	2141
206414.26	637548.34	2140
206385.92	637549.19	224
206323.63	637565.10	2194
206350.60	637593.50	2195



-  עצים לעקירה/עץ
-  עצים לשימור/עץ
-  גבול תכנית
-  גבול גוש ומספרו 9543
-  גבול חלקה ומספרה 32
-  גבול תא שטח ומספרו 101
-  קו בניין

סקר עצים בוגרים

מס' 151-0535849

איחוד וחלוקה בין שטח חקלאי למגורים בנטף
מגרש 41

נספח לתכנית גליון 1 מתוך 1

מנחה	תחולה
סקר עצים בוגרים	תיאור
20/05/2018	תאריך עריכת הנספח
קנ"מ	רשימת התרשימים
1:500	תכנית

עורך הנספח	שם: נינה אלומות עמיר	חתימה:
	תאגיד: נינה אלומות עמיר בע"מ	