


		חכנית מספר 101-0590554	
תוספת קומות עבור הרחבת דיוור ותוספת יח"ל נתיב יצחקן 1			
מקור ברך			
נספח מספר 2 בינוי-חיתות והדמיות			
תאריך: 14.11.2019			
שם התוכנית:			
מותג תוקף:			
1 : 100			
זוא אור-אוריכ			
הכל 23 ידועים 02-6423804-19970 0546650178-19979			
 			

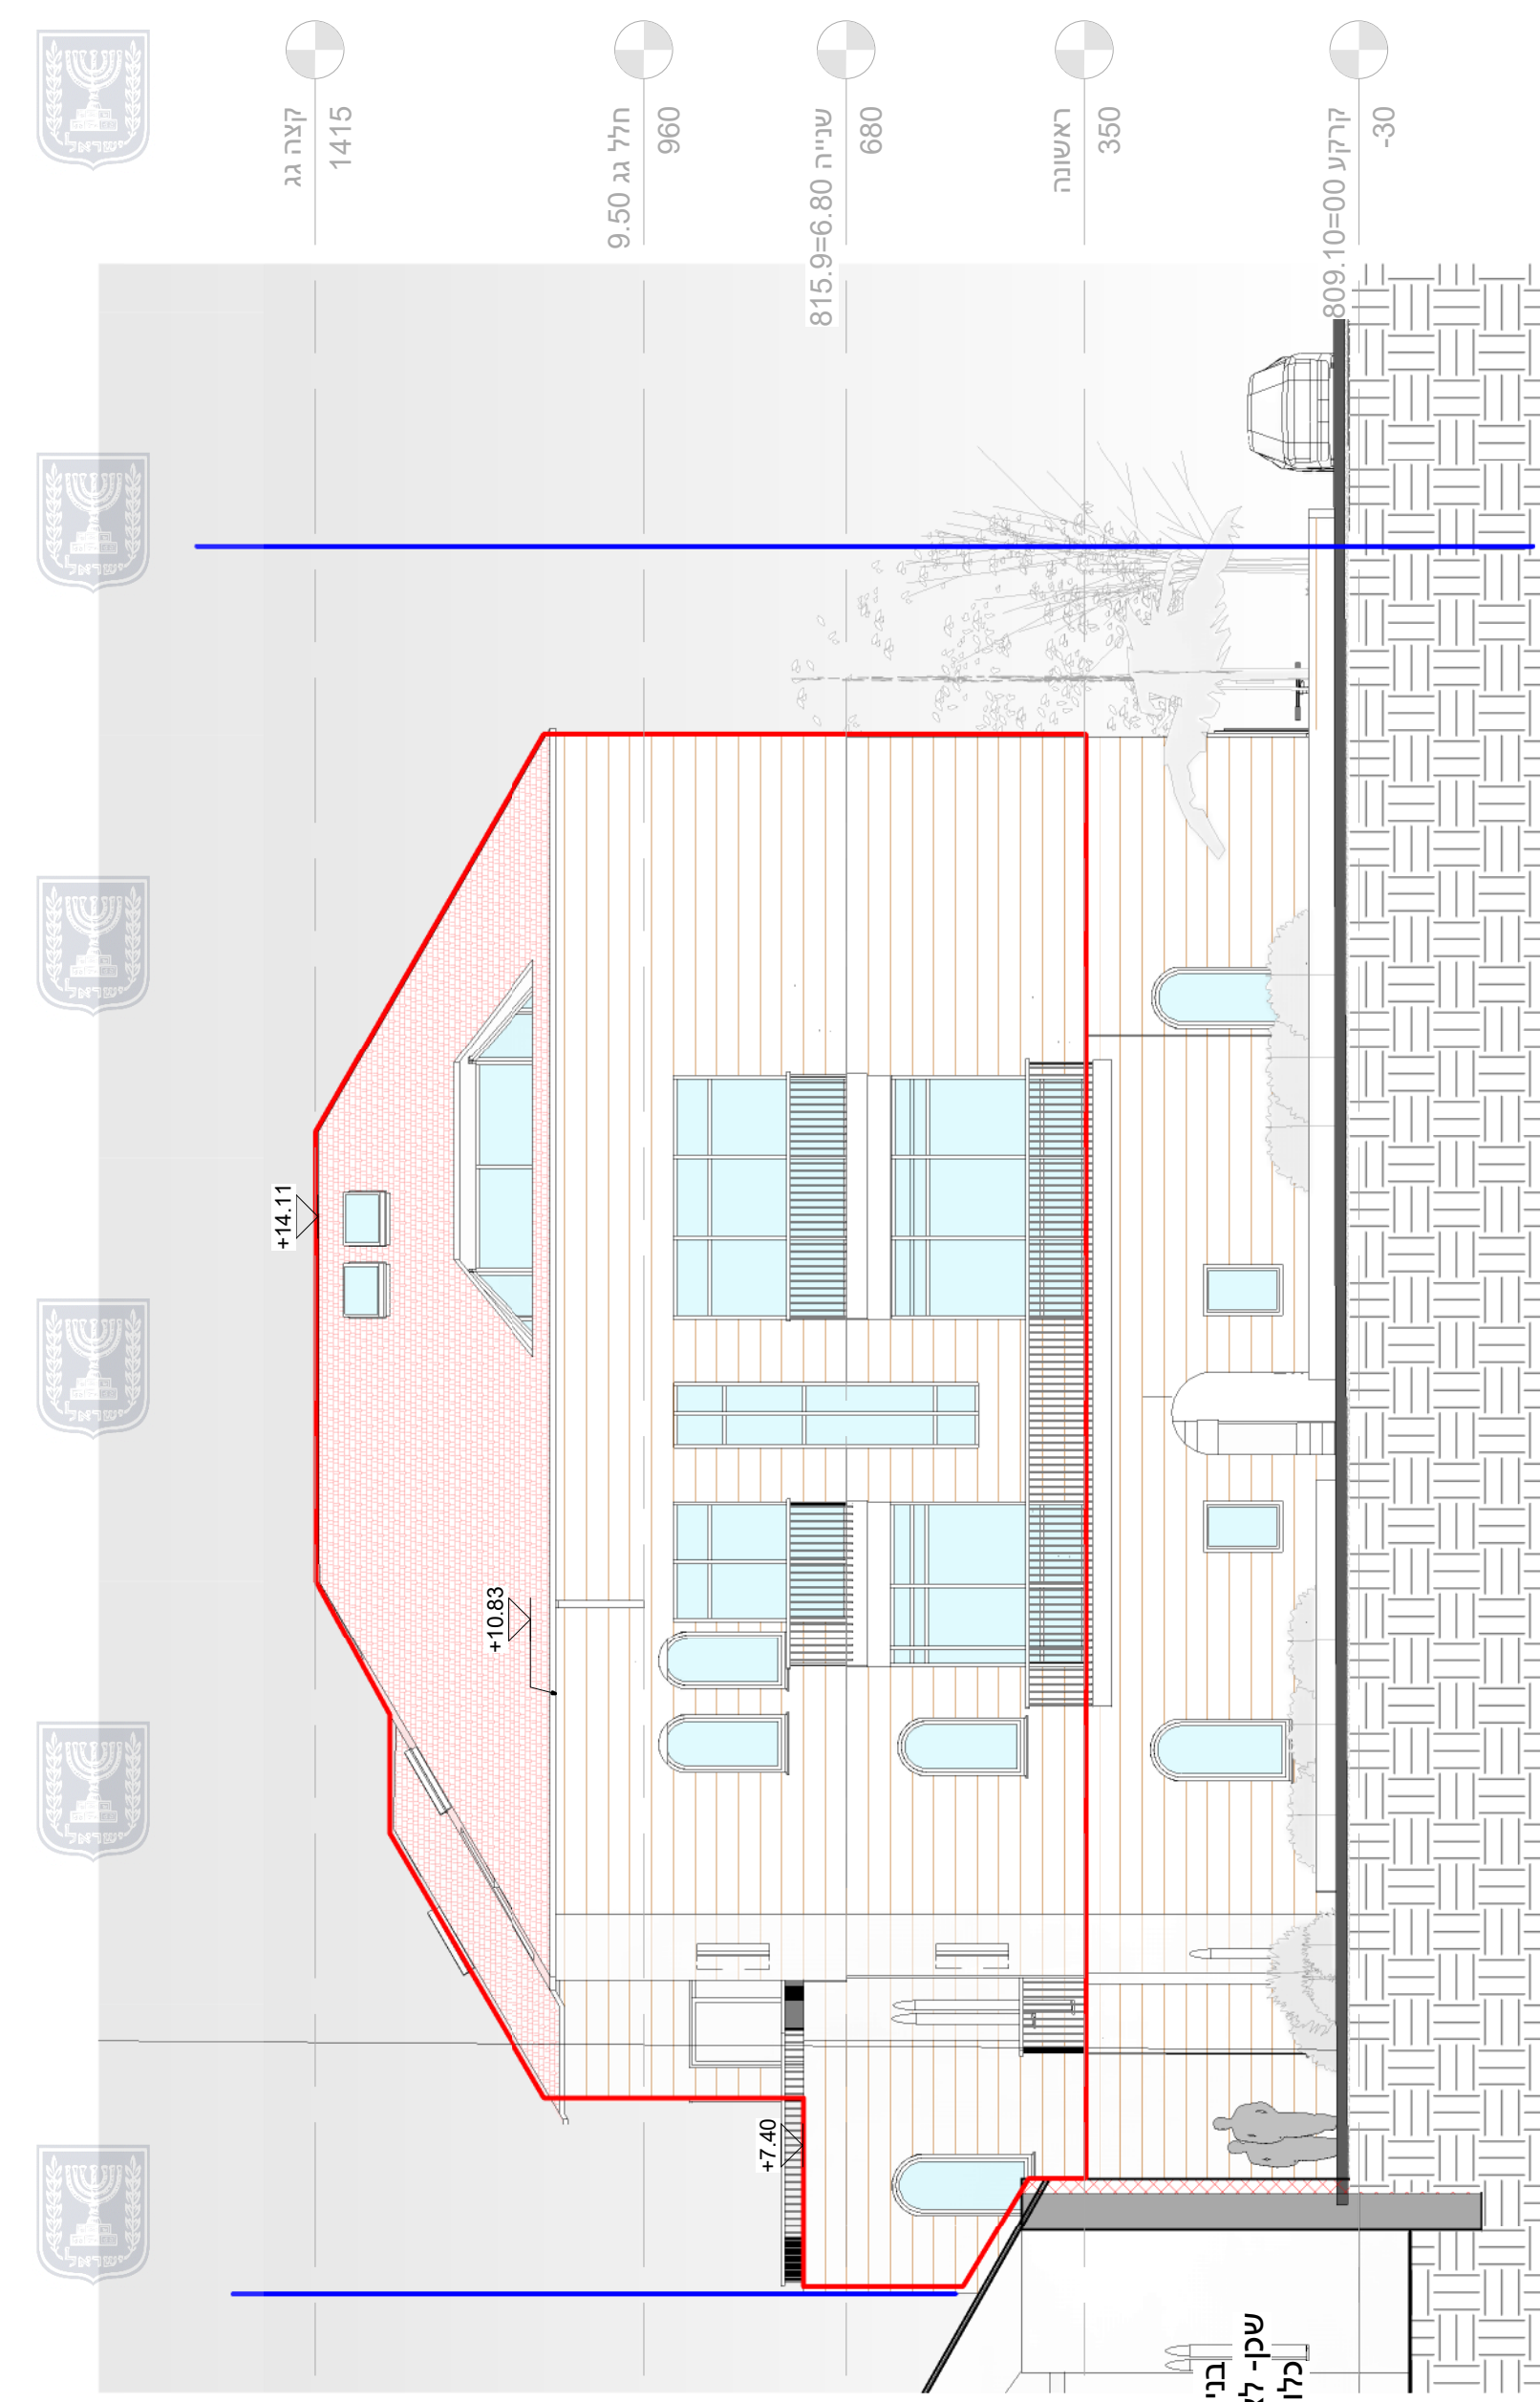


1 חזית דרומית
1 : 100

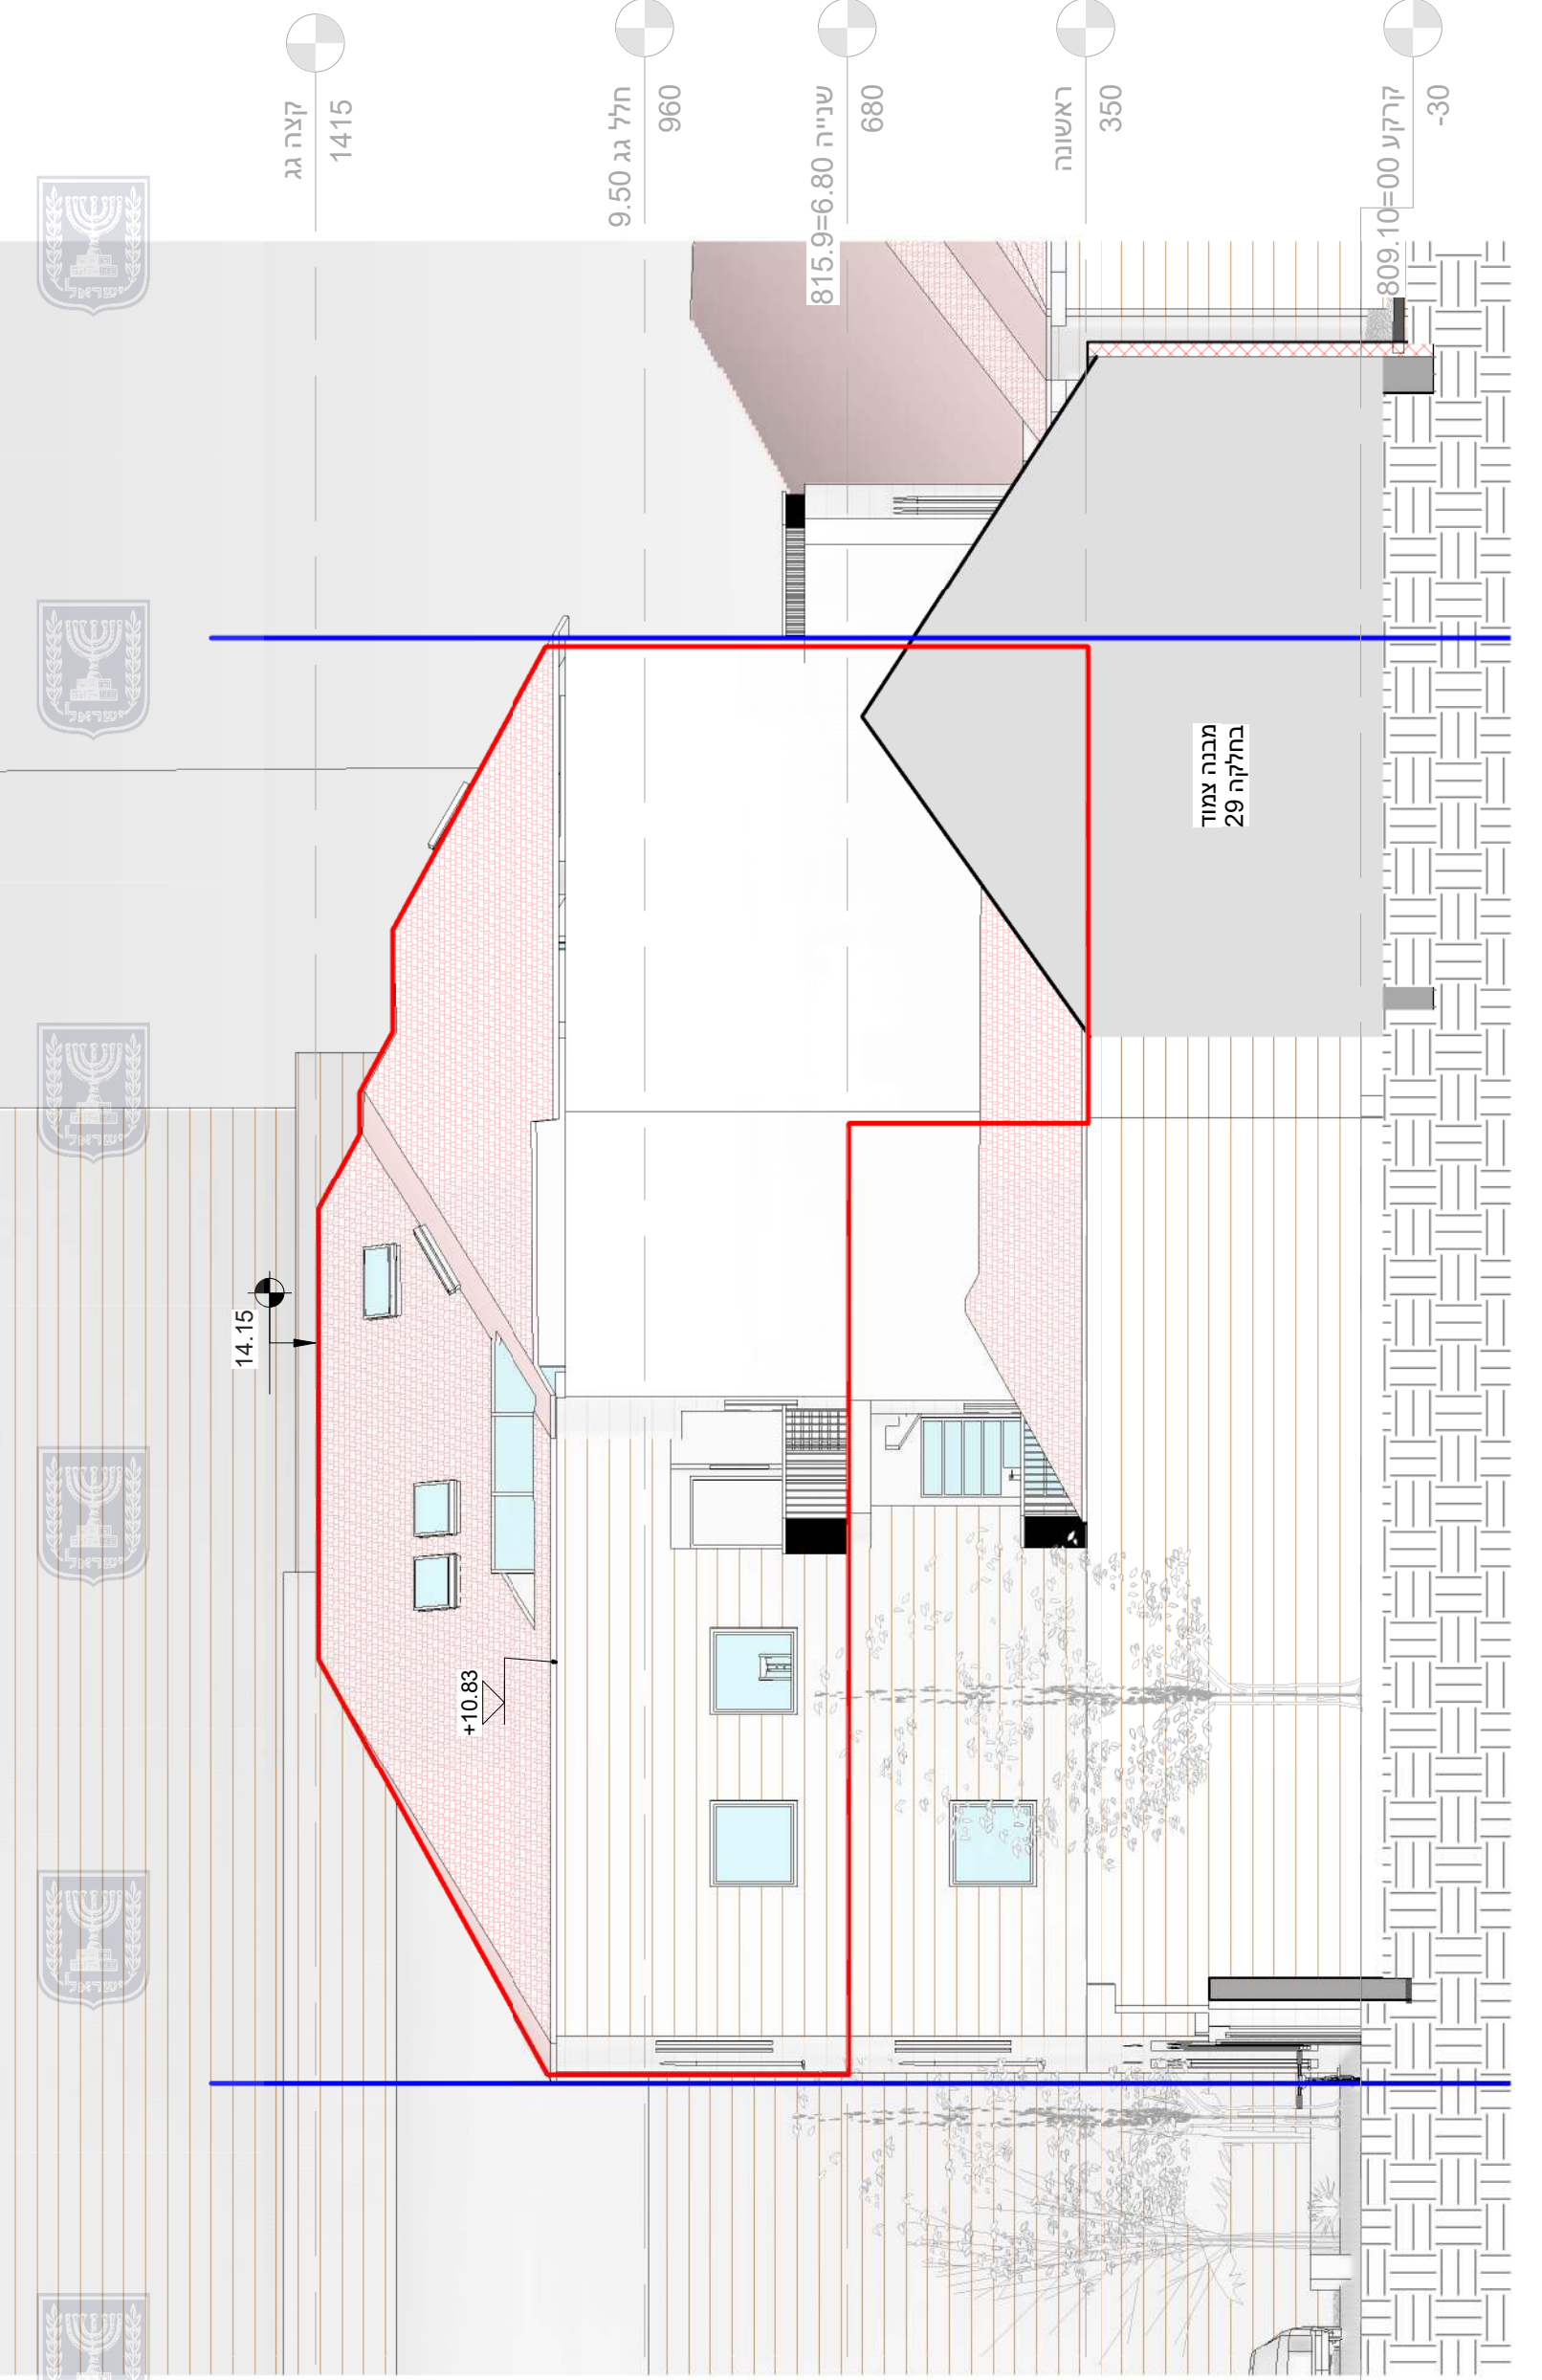


חזית צפונית
1 : 100
3

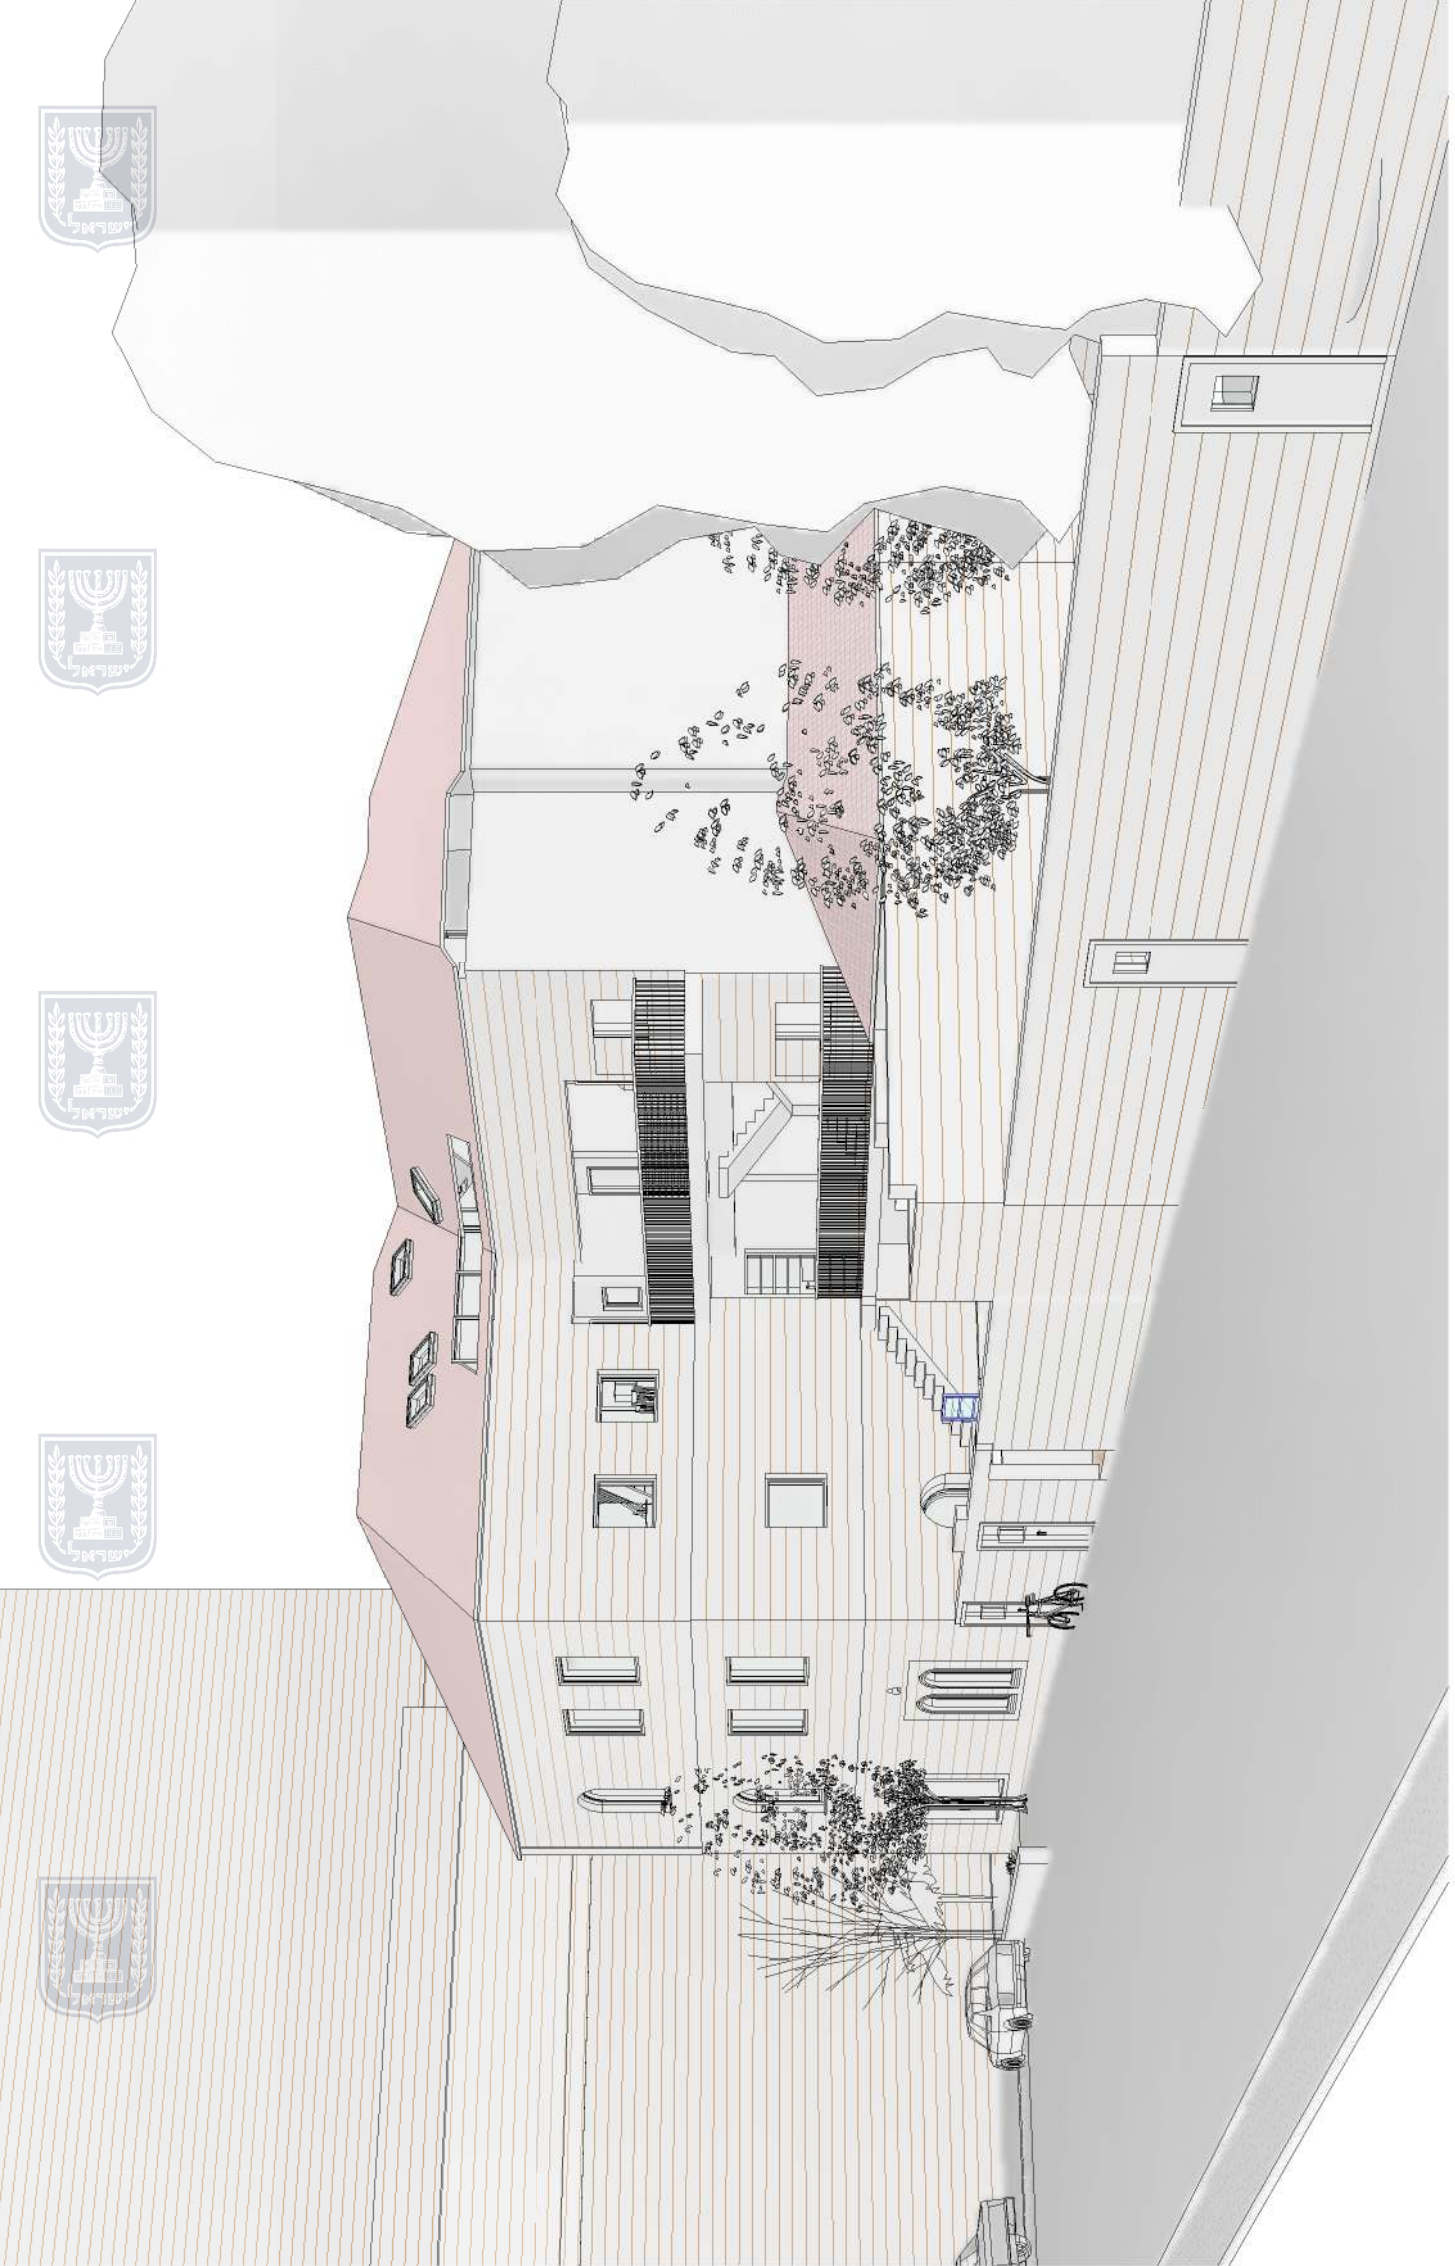


6 3D View 3

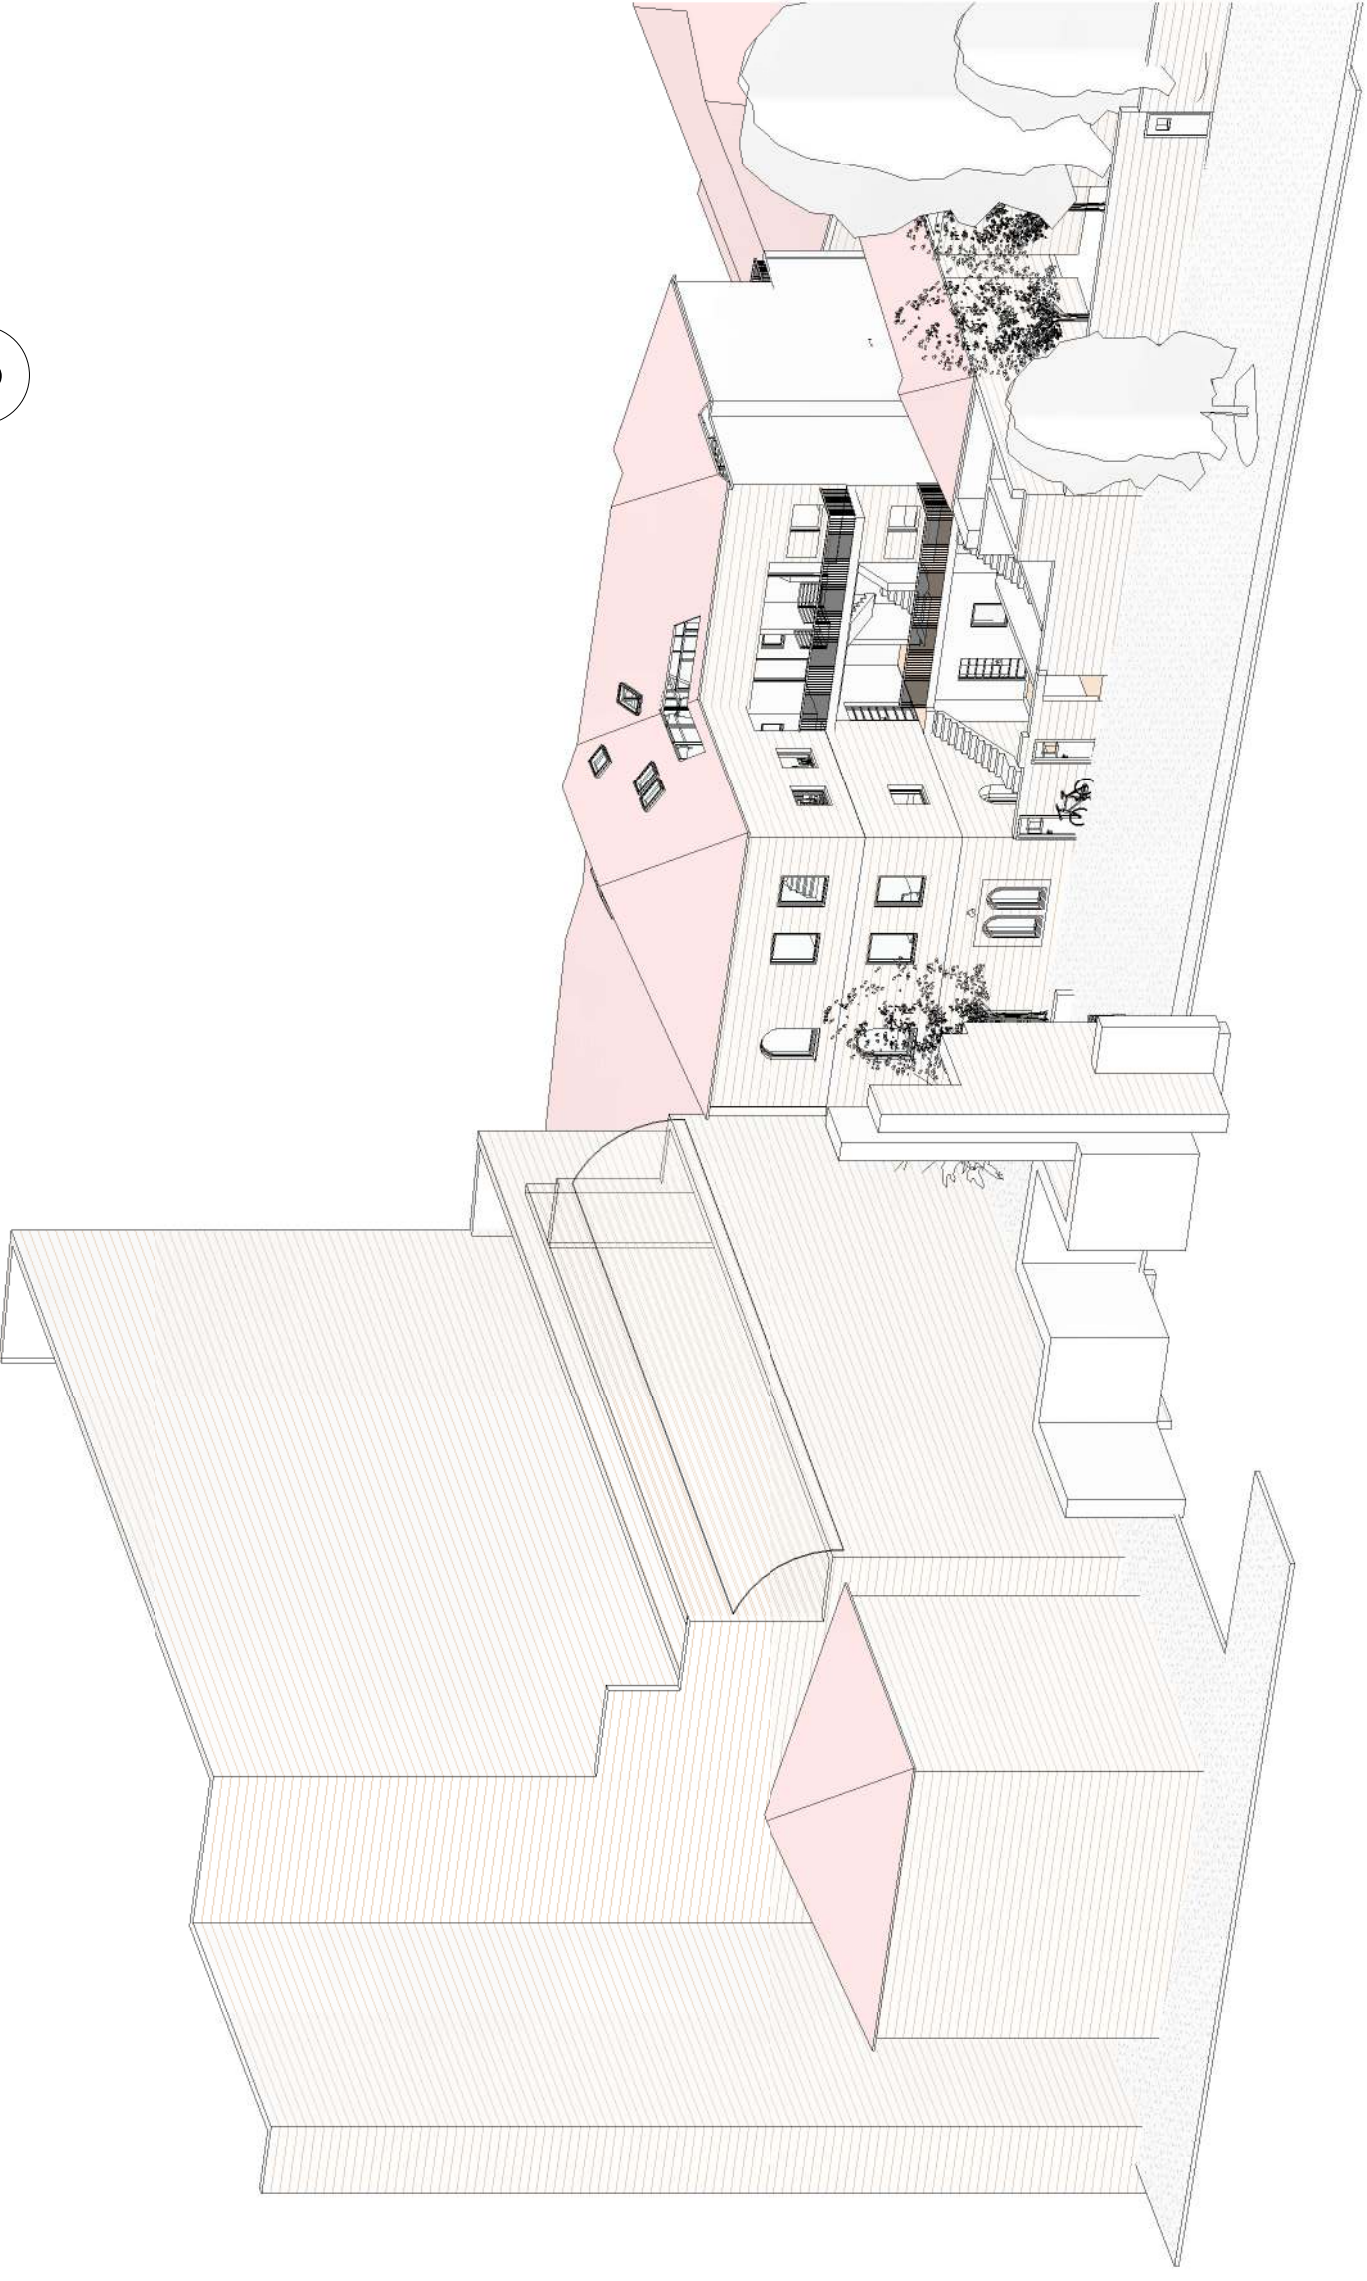


7 תלת מימד-לבינוי

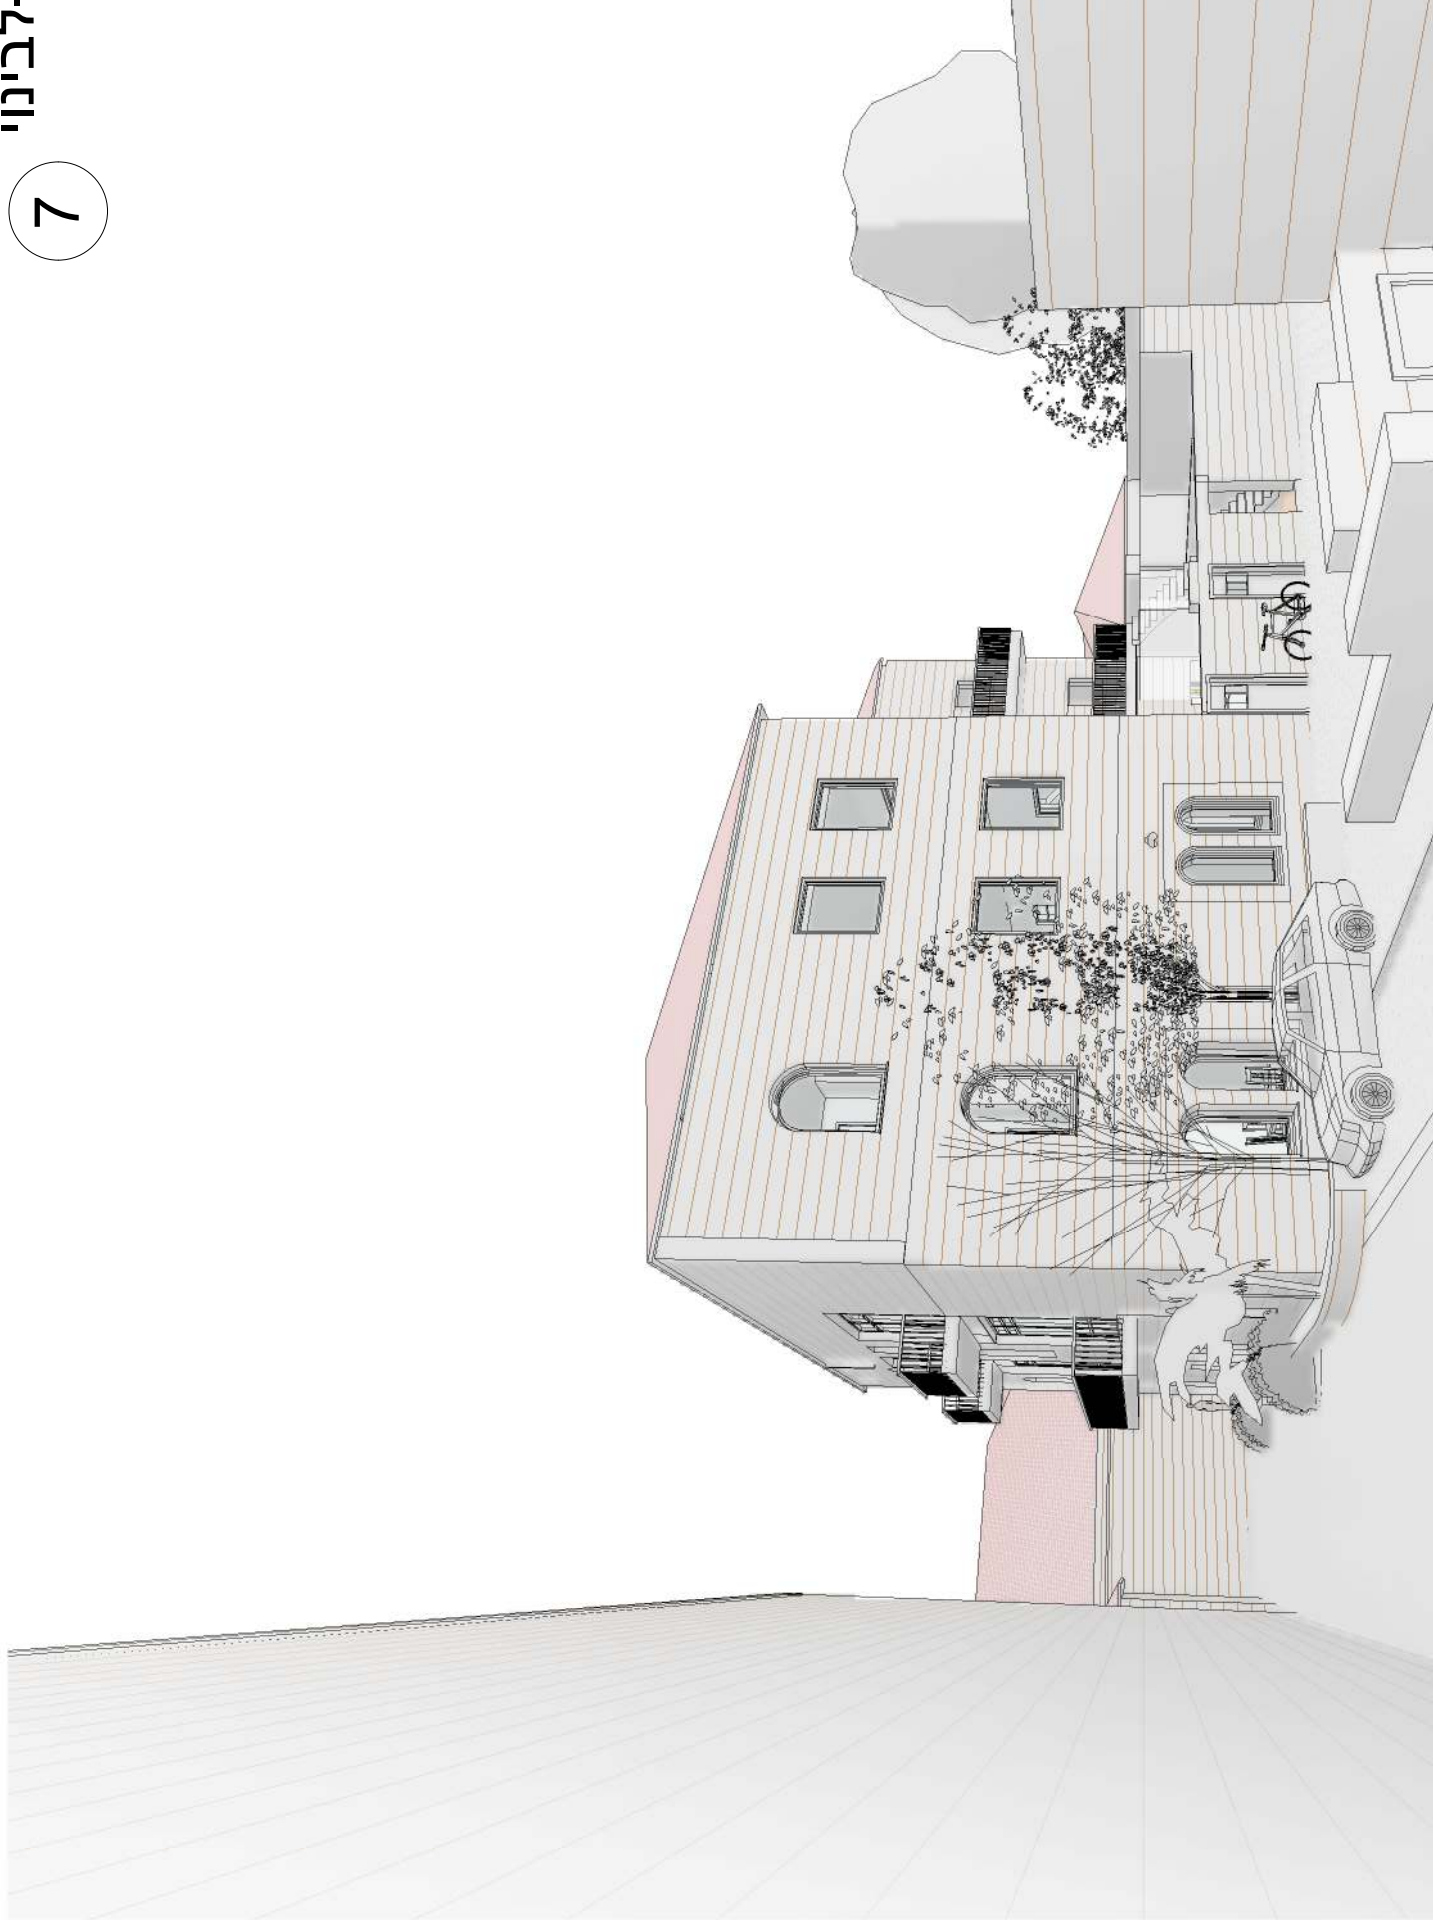

8 3D View 5

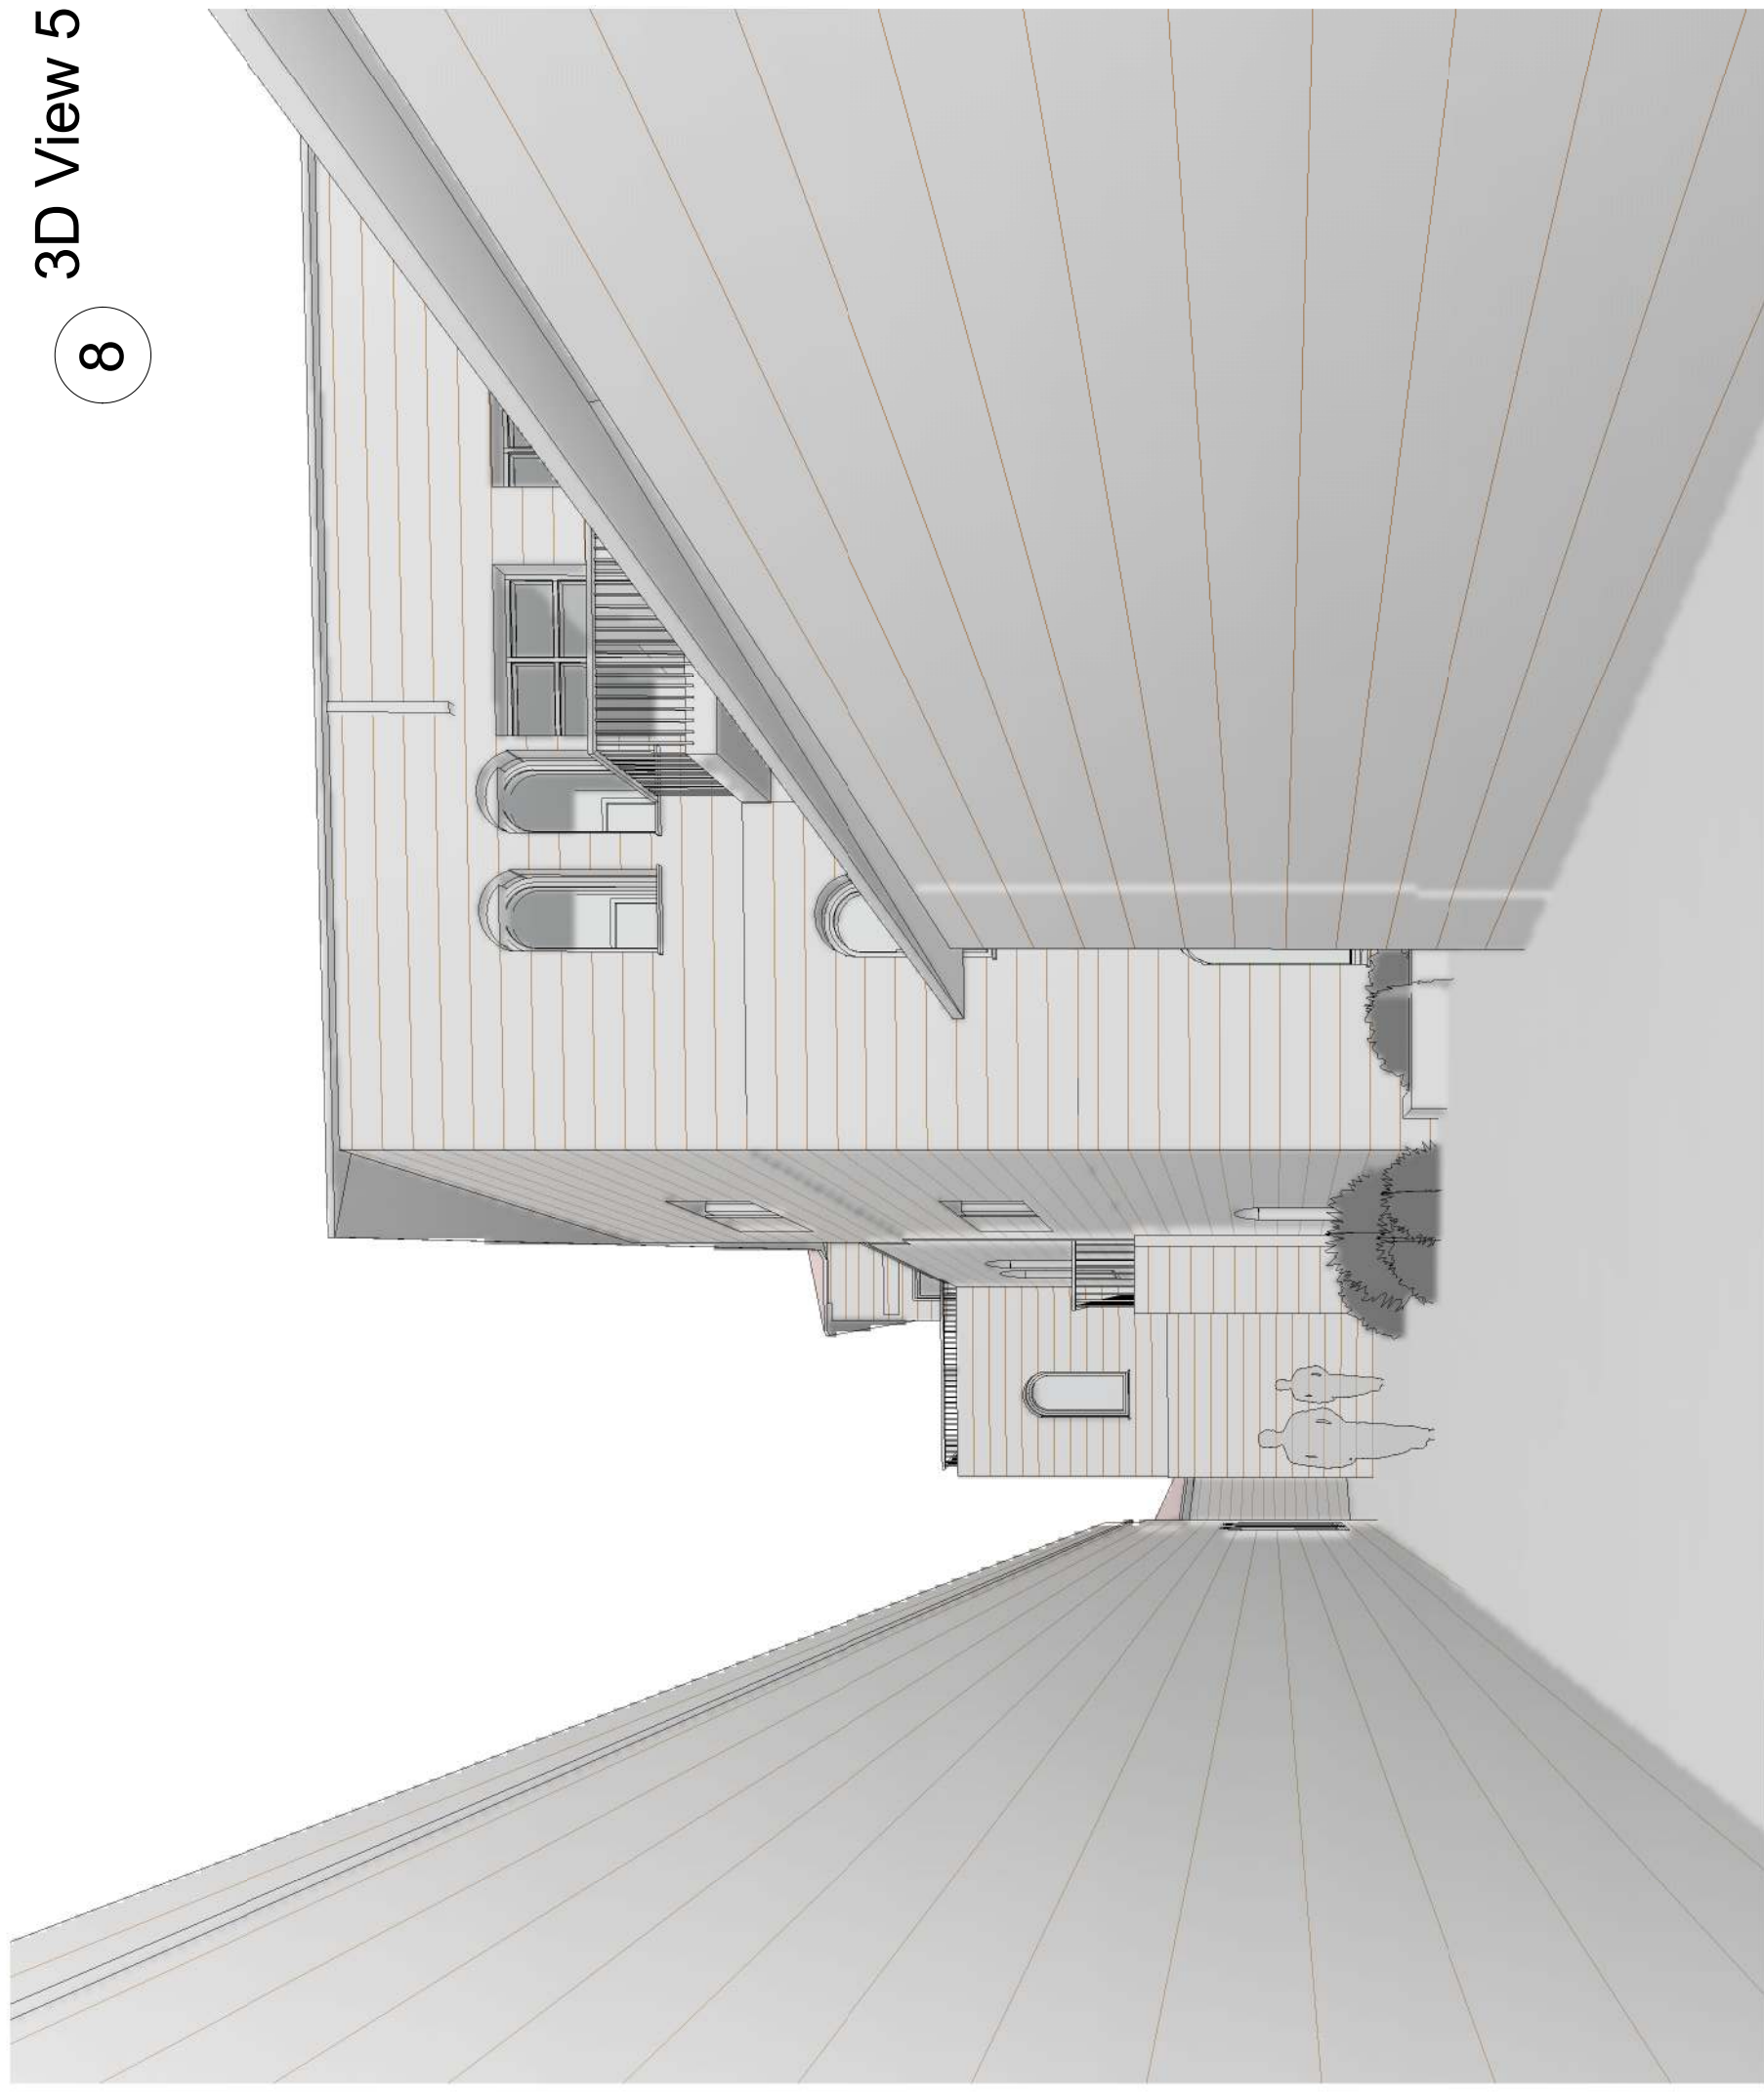

9

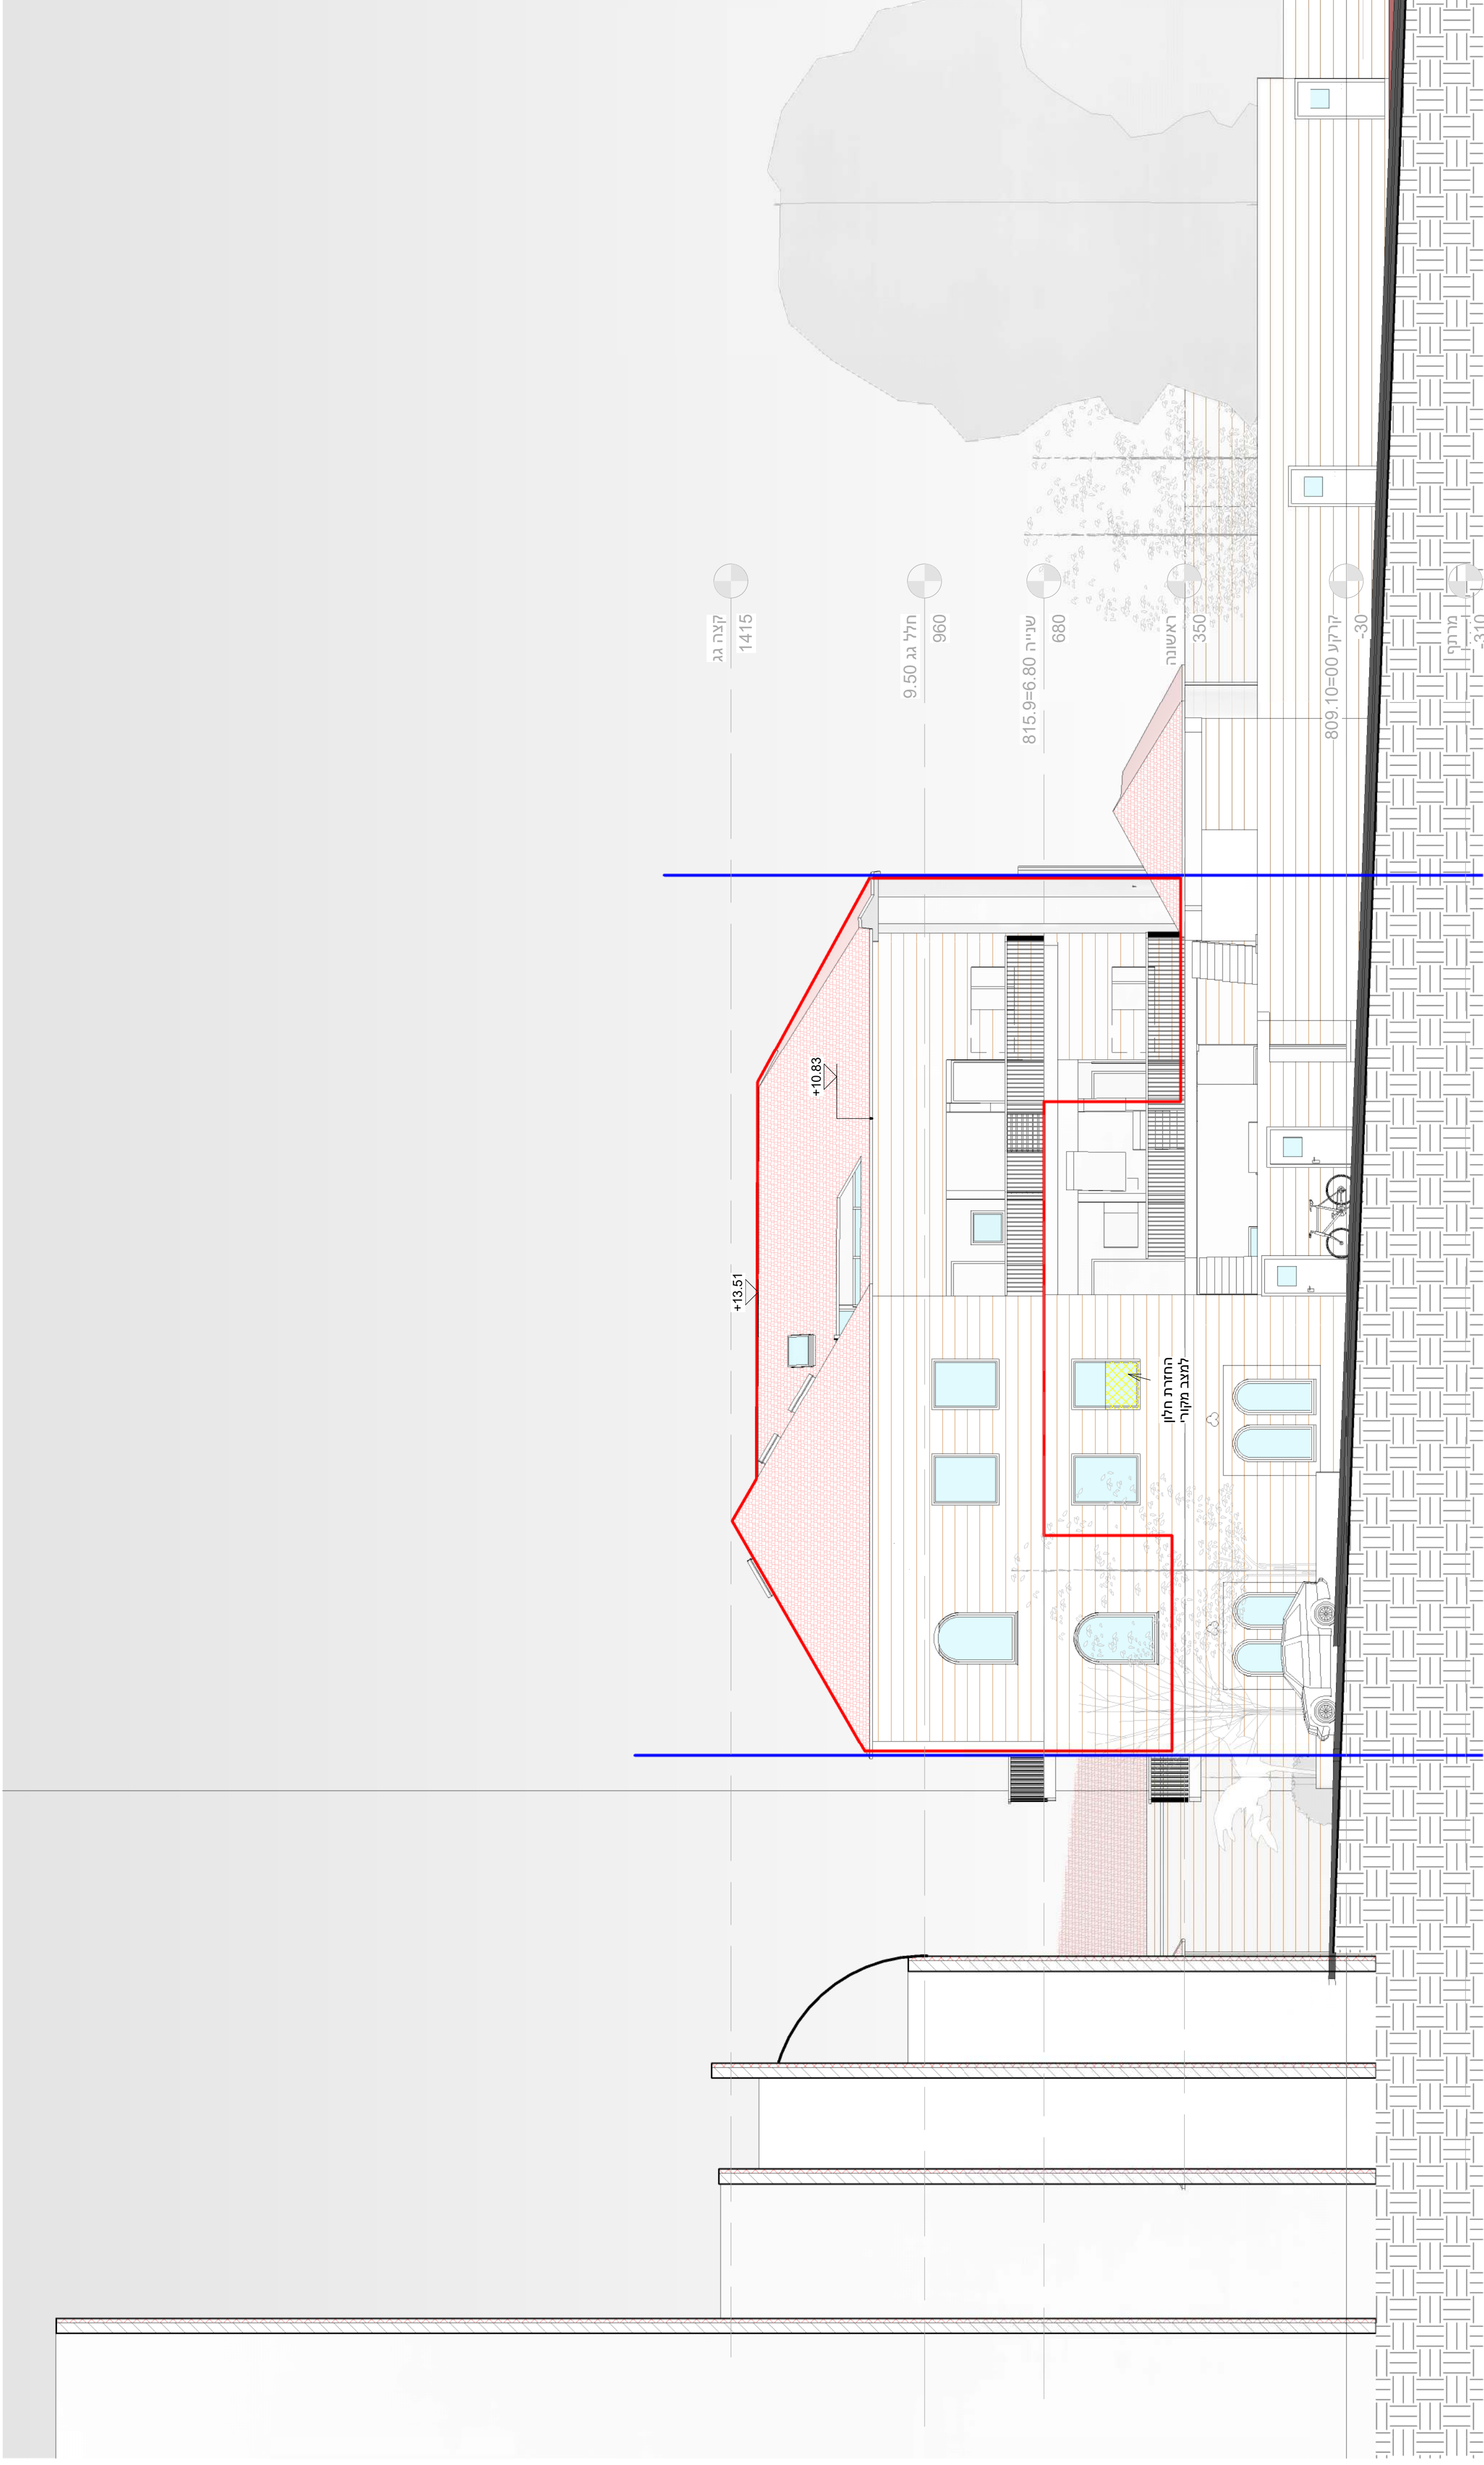

חזית מזרחית
1 : 100
2



4