



טבלת איחוד וחלוקה מחדש


מצב חדש ע"פ תכנית מס' 101-0644880				מצב קיים		
הערות	סה"כ	במגורים	מספר תא שטח	שטח חלקה בתכנית	מספר חלקה קיימת	מספר גוש
תא שטח המסומן במספר 1 ירשם ע"ש הבעלים של החלקות 71.72 בגוש 30041	במיד	במיד	1	208	71	30041
	416	416	1	208	72	
	416	416		416		סה"כ

אני ראובן אלכסר מודד מוסמך. חתום מטה מאשר בזה כי חישוב השטחים שבטבלת איחוד וחלוקה נכונים, ובודנתי החישוב פנימית ובשיטה גרפית.

מודד מוסמך
תאריך:

מקרא
מצב מוצע

- גבול התכנית
- בניין קיים
- מספר גוש
- גבול חלקה
- גבול חלקה לביטול
- מספר חלקה
- מספר חלקה לביטול
- גבול תא שטח ומספרו

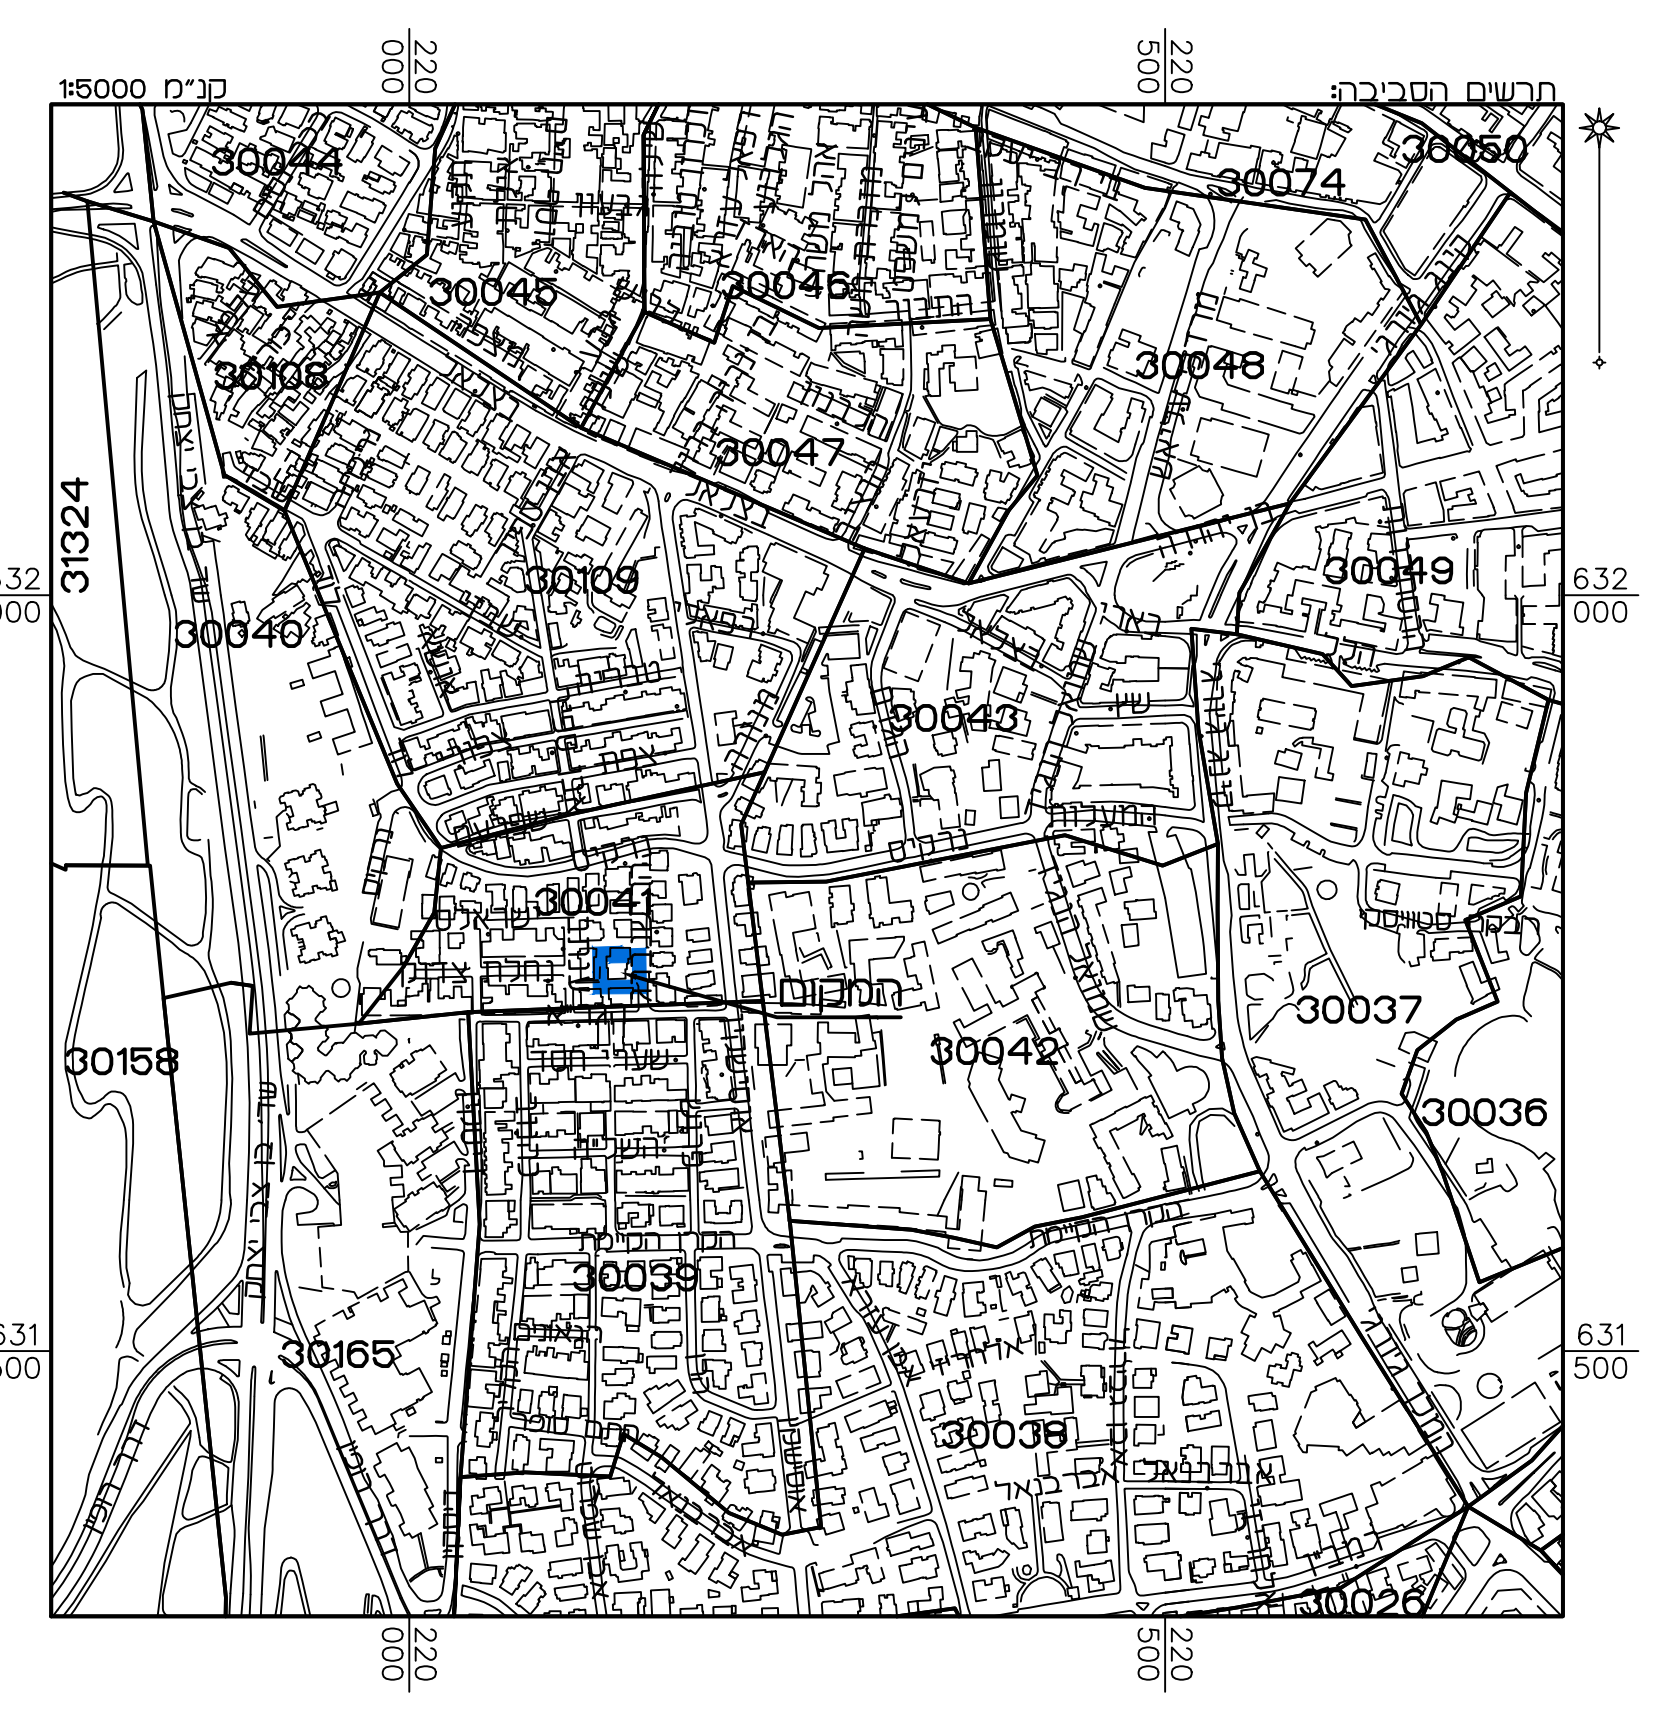

נספח

נספח לתכנית מס' 101-0644880

איחוד חלקות
בהסכמת הבעלים
בדרום נחלאות

גליון 1 מתוך 1

תחולה	תיאור
	נספח
20/01/2019	תאריך עריכת הנספח
1:250	קנ"מ
1:250	תרשים המקום
1:5,000	תרשים הסביבה
שמות וזחיתומות:	
שם:	ראובן אלכסר
תאריך:	מימך פוסטגומטריה מזירות והנחה בע"מ
עורך הנספח	

הריני מצהיר בזאת כי המפה הטופוגרפית/ המצבית המוזהה ורק לתכנית זו, נערכה על ידי ביום 20.01.19 והיא הוכנה לפי הוראות נוהל מבאית ובחנאם להוראות החוק ולתקנות המודדים שבתוקף. דיוק הקו הכחול והקודסטר: מדידה אנליטית מלאה ברמת תציר

ראובן אלכסר 502 מספר רשיון חתימה תאריך