


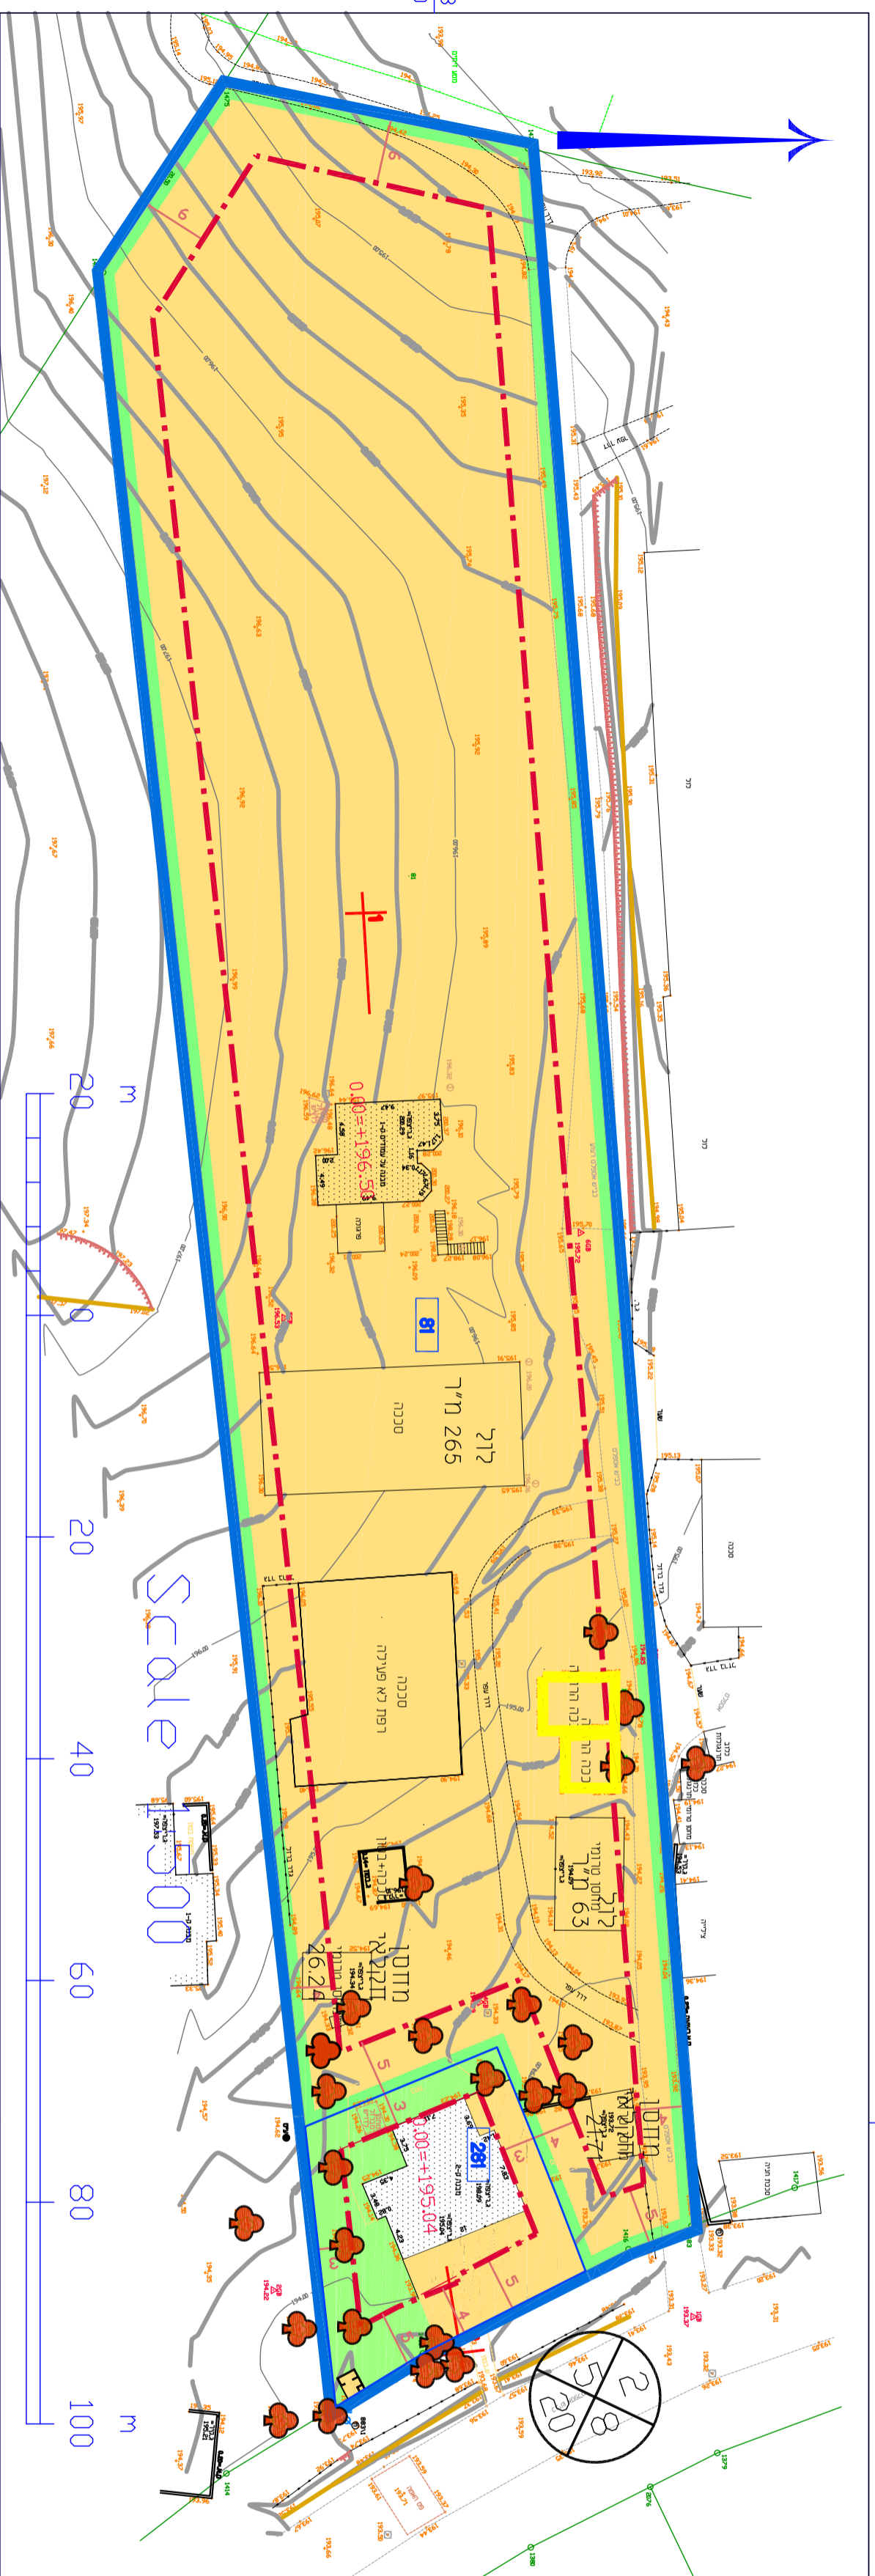


# נספח בינוי מנחה קני"מ 1:500

196  
628



196  
628

## דלת 1-1 קני"מ 1:500

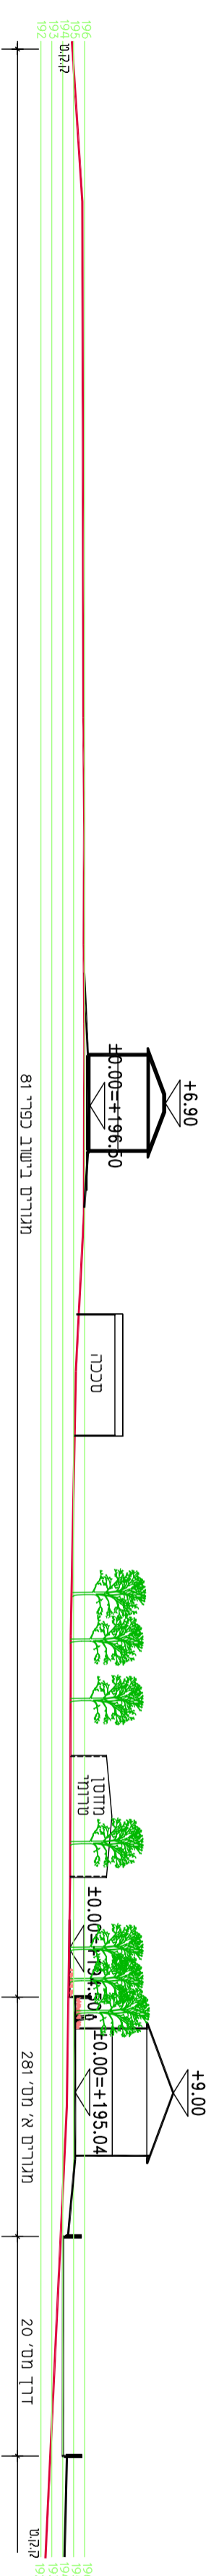

נספח בינוי מנחה

נספח לתכנית מטי 151-0108738

מושב ישעי משק 80 - הפודת מורש מנחלה

גזיון 1 מתוך 1

תכולה מנחה

תאריך 12.12.2018

קני"מ 1:500

### שמות דוחיות:

שם:	ארדן אילנה חדר
תאריך:	תאריך:

### טבלת שטחים למבני משק

זכויות בנייה בהתאם לחיזוי בנייה מטי 25963

שטח (מ"ר)	שטח מבנה
328.00	ל"ריים
47.95	מחסנים חקלאיים
375.95 כ"ס	

מקרא נספח בנין
----------------

	גבול חובנית לתחומה
	גבול תא שטח
	קו בנין
	קרייטה
	גובה 0.00 ±
	גינון במרשש מגורים פרטי
	חזיה
	פירז דחשקל מים, תמשורת ויאספה
	מגורים בישוב כפרי
	עץ \ עציים לשימור
	נוספר תא שטח

