



נספח בינוי	
603-0477026	
העברת שטחי בנייה ממסחר למגורים ברחי המלך שלמה 50 רובע ג' אשדוד	
1	1
תחולח	מנחה
תיאור תאריך עריכת הנספח	
26/01/2019	
רשימת חתימות	קניין
תכנית חתך חזית	1: 500
תכנית	1:200
תרשים סביבה	1:2000
שמות וחתימות	
עורך הנספח	שם: יוחננו מוסט-לוי תחית:
תאגיד:	

חתימות

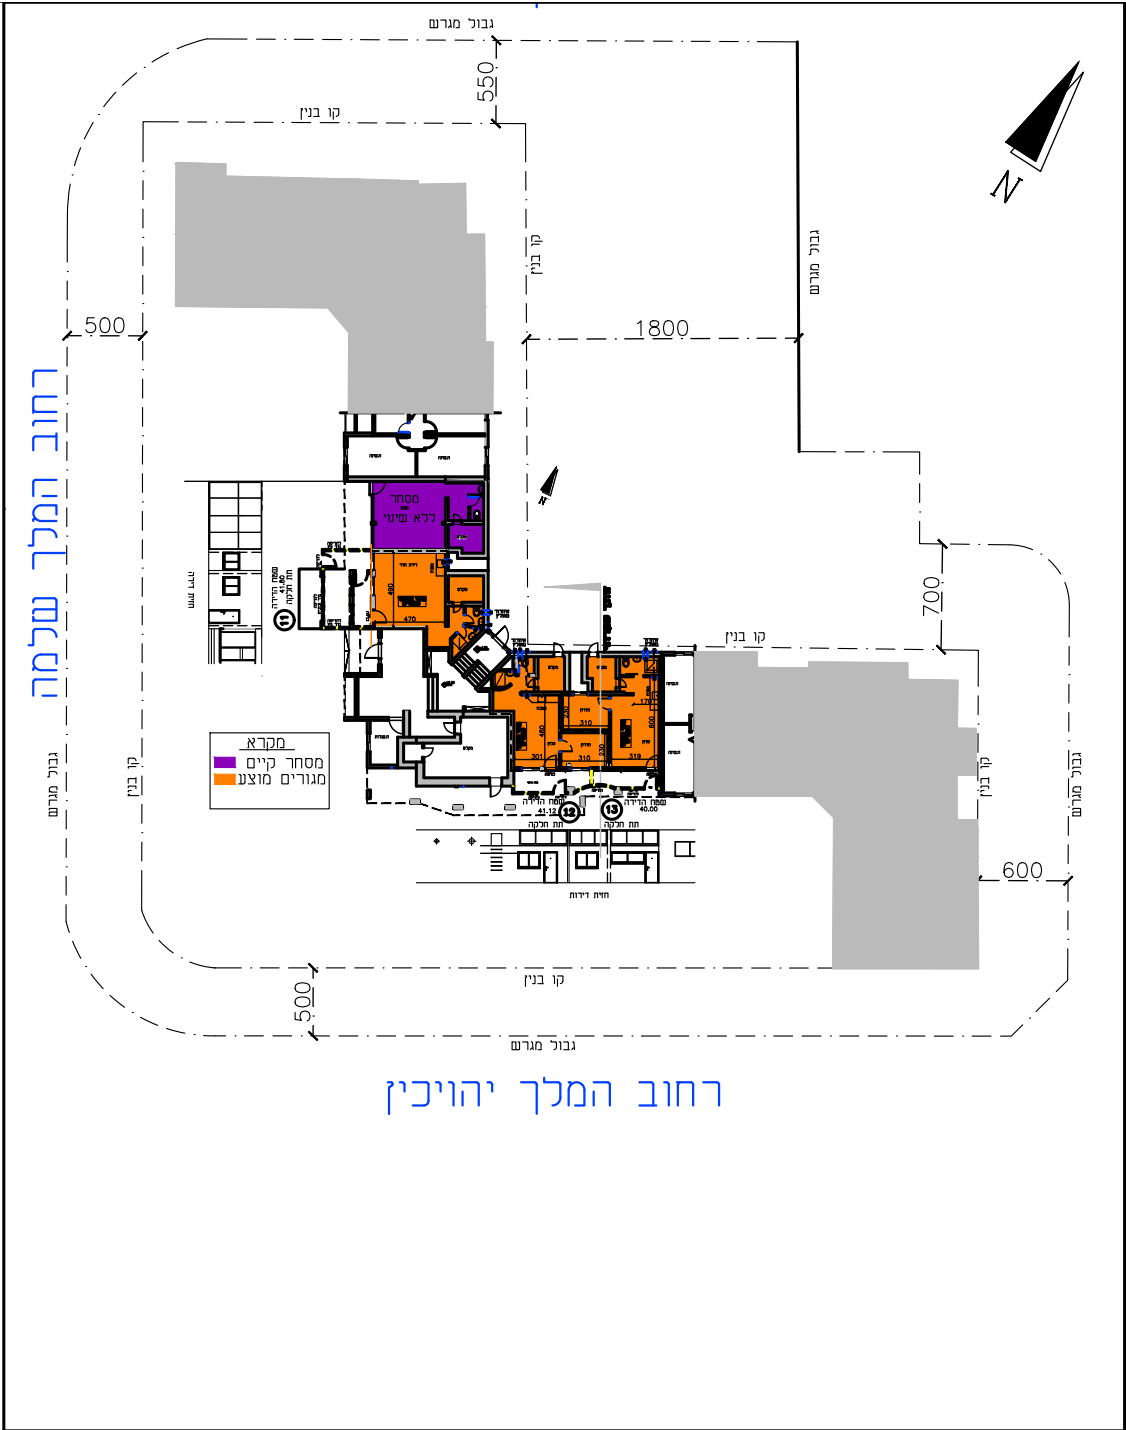


תכנית קומת קרקע

1: 500

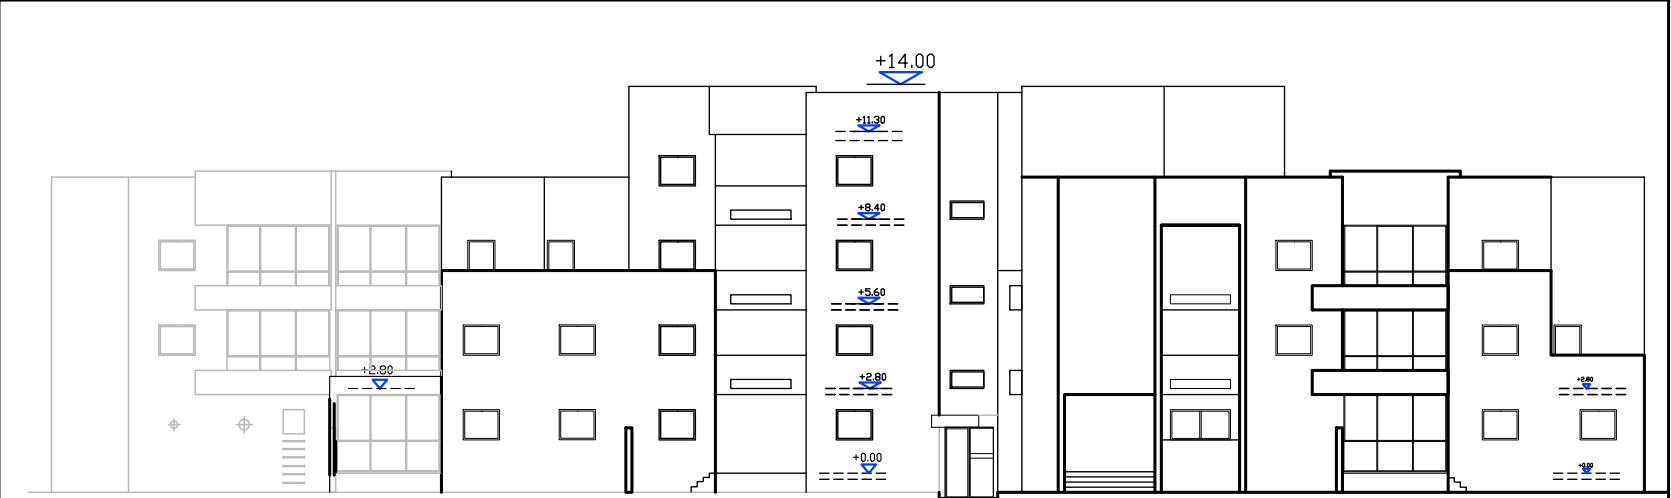



חזית צפונית

1:250

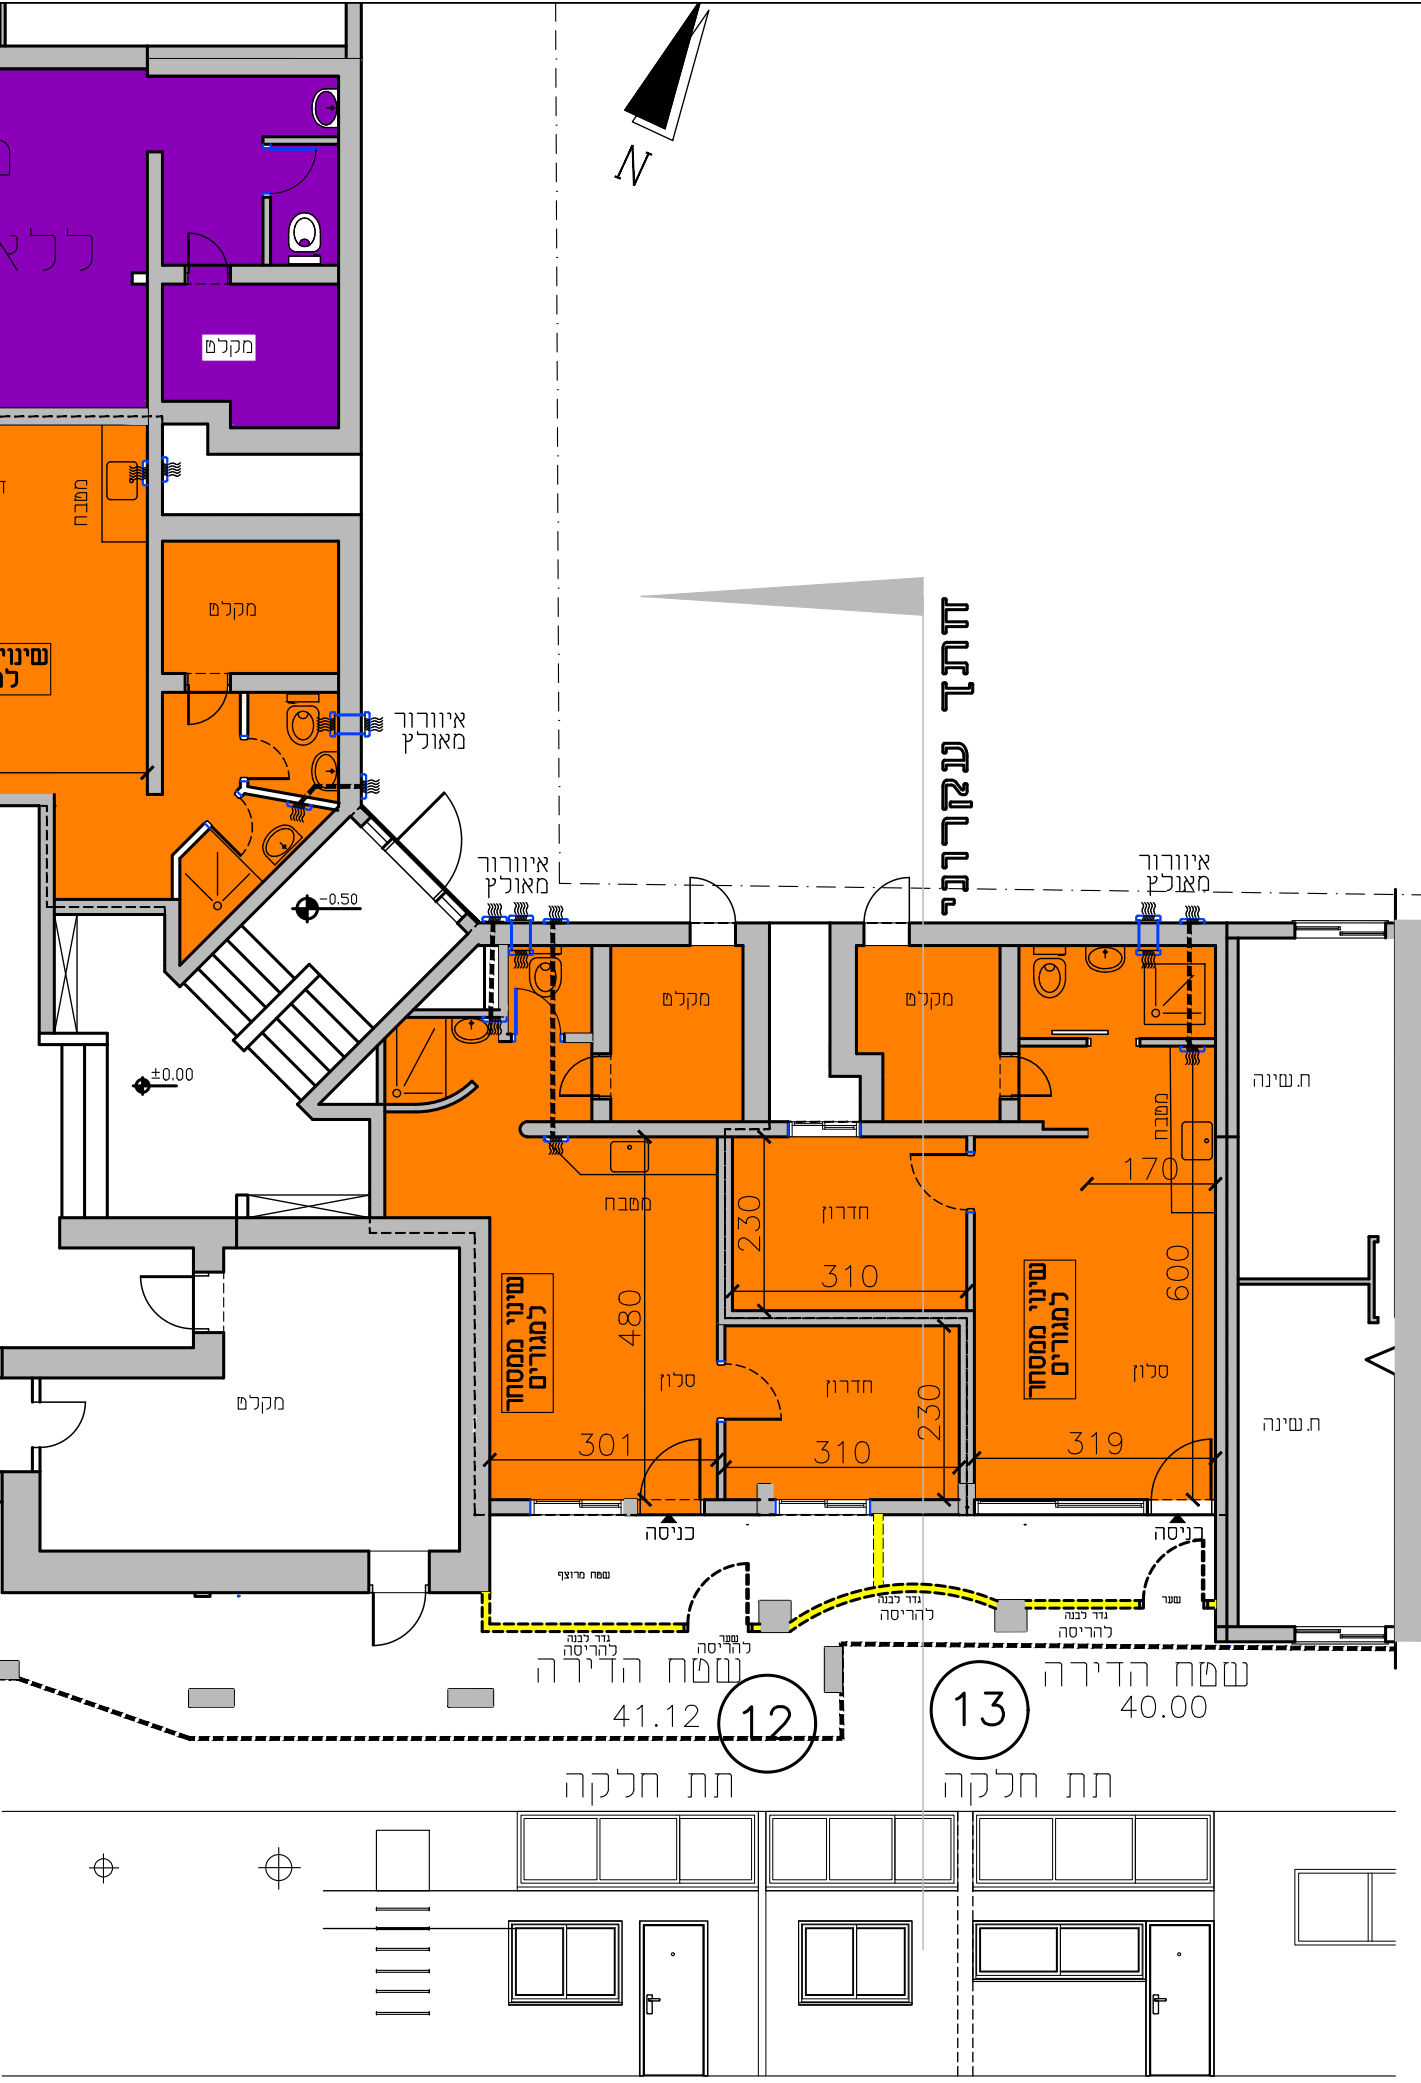


תכנית

חזית דירות

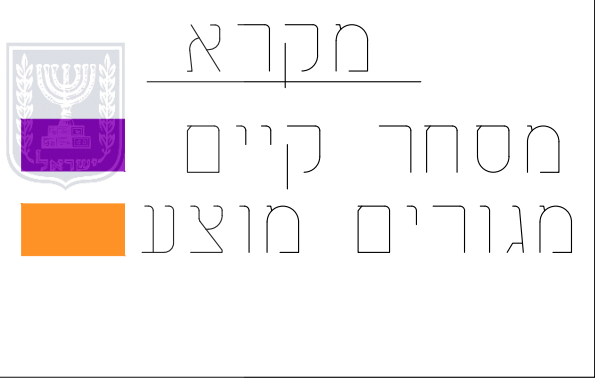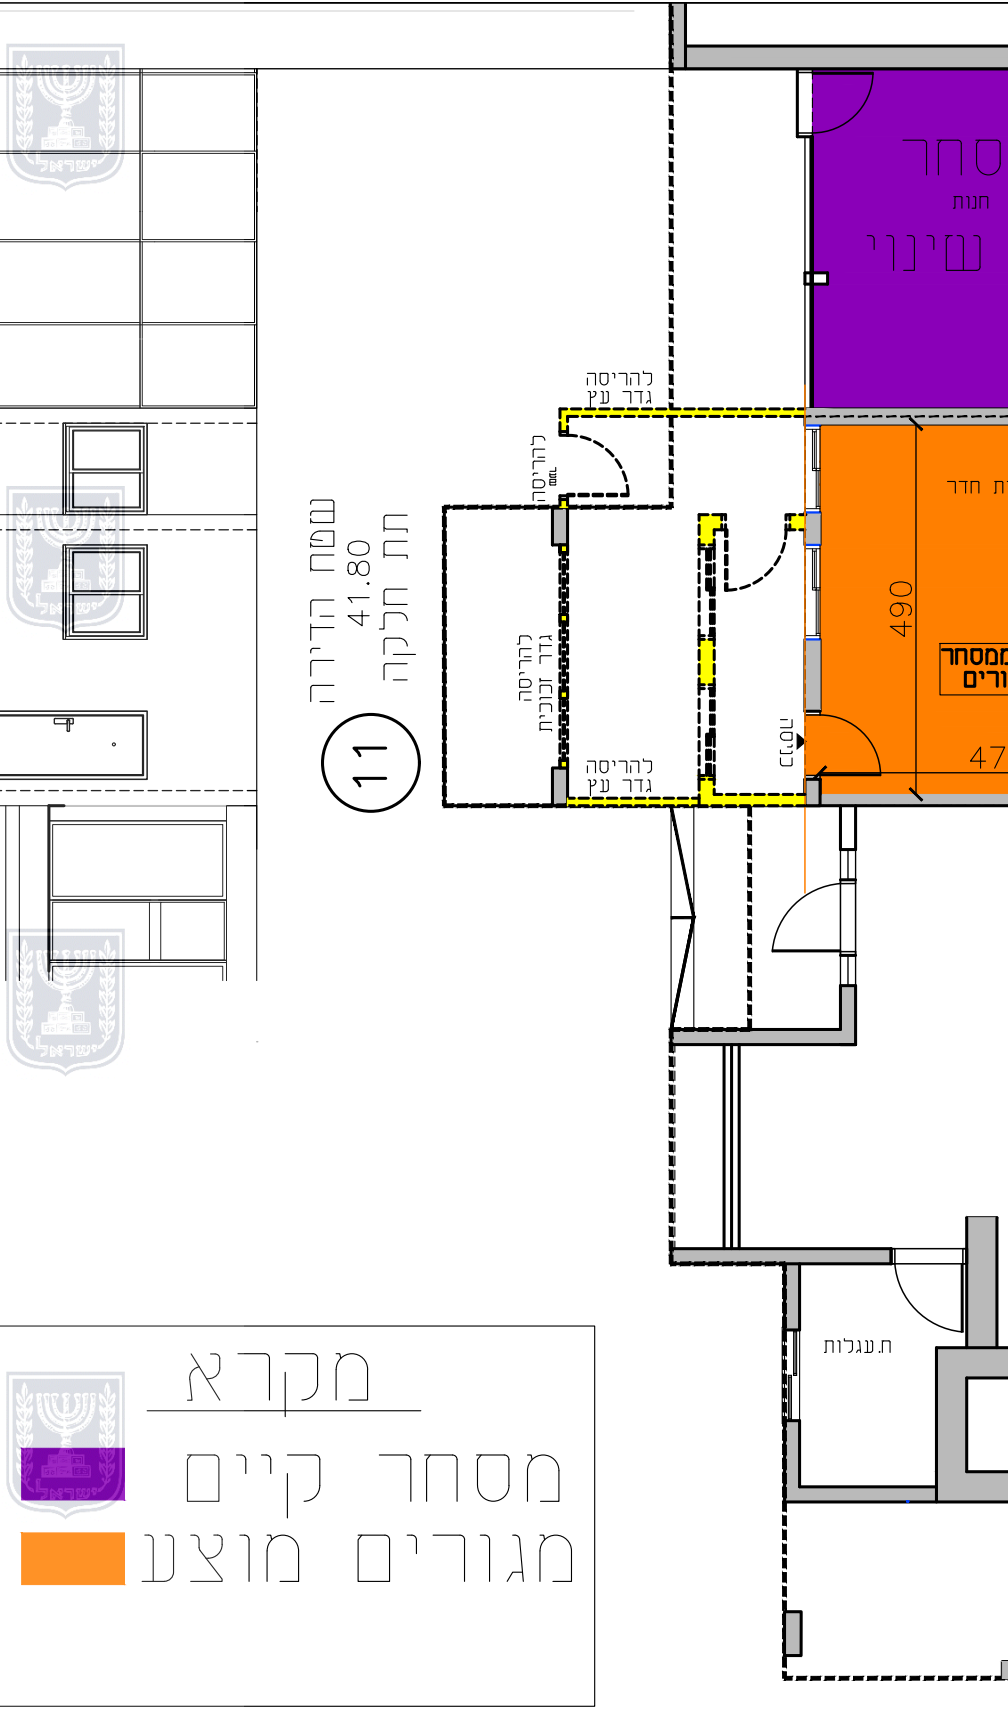


1:100

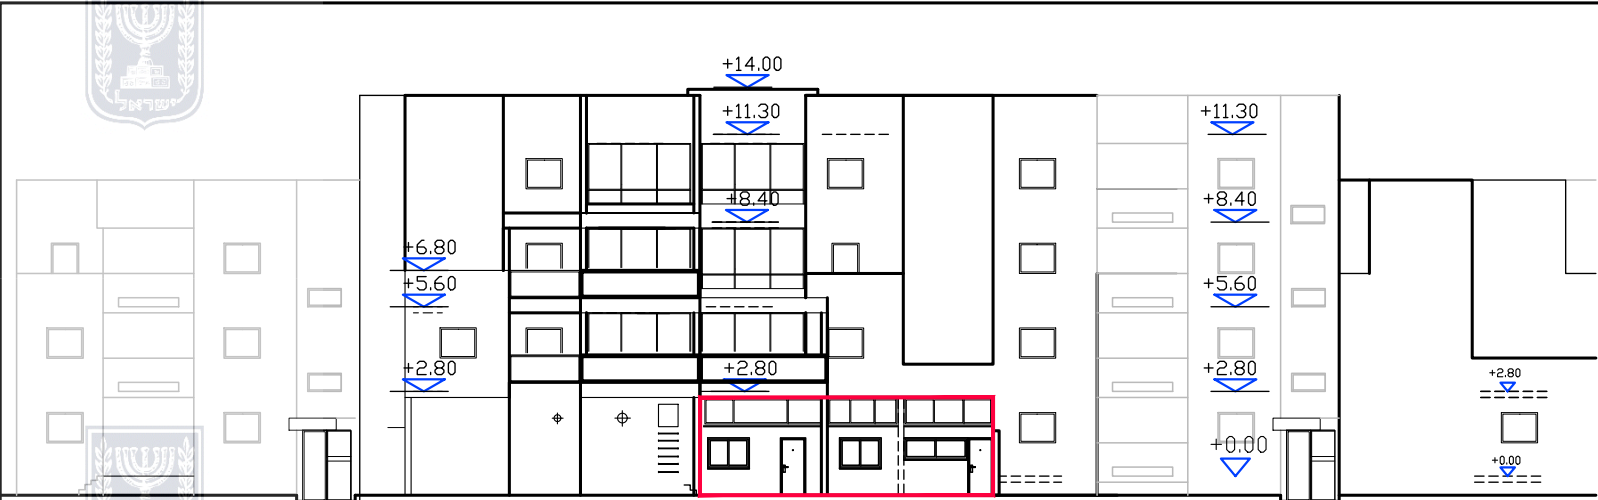


חזית דרומית

1:250

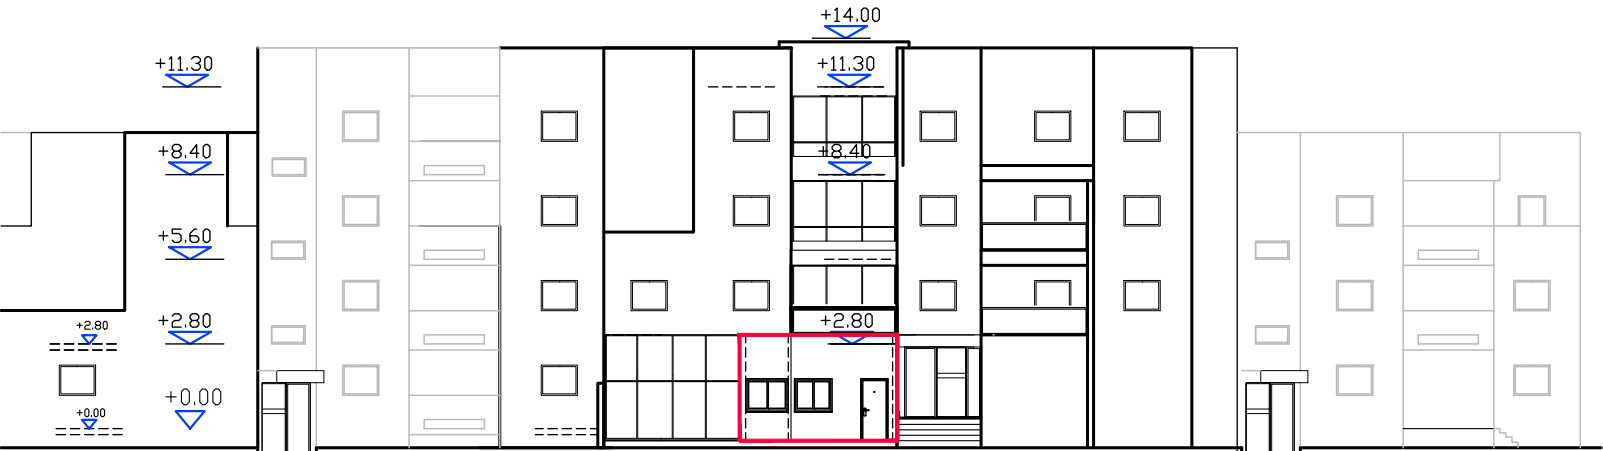

חזית מערבית

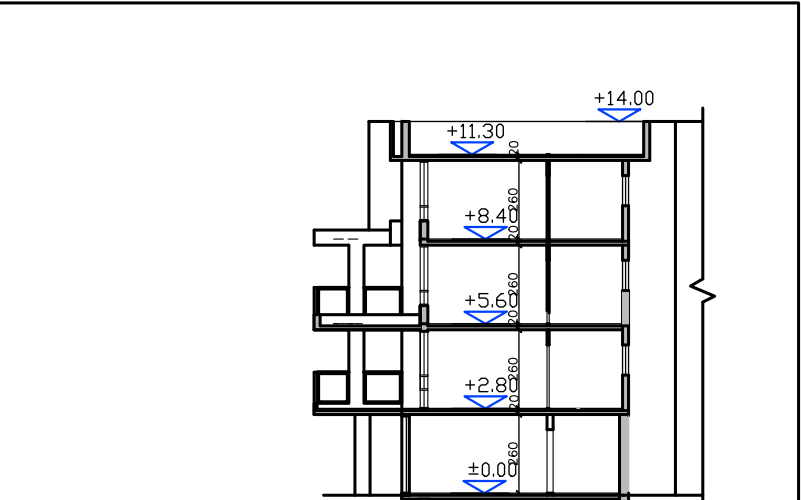

חתך עקרוני

1:250