
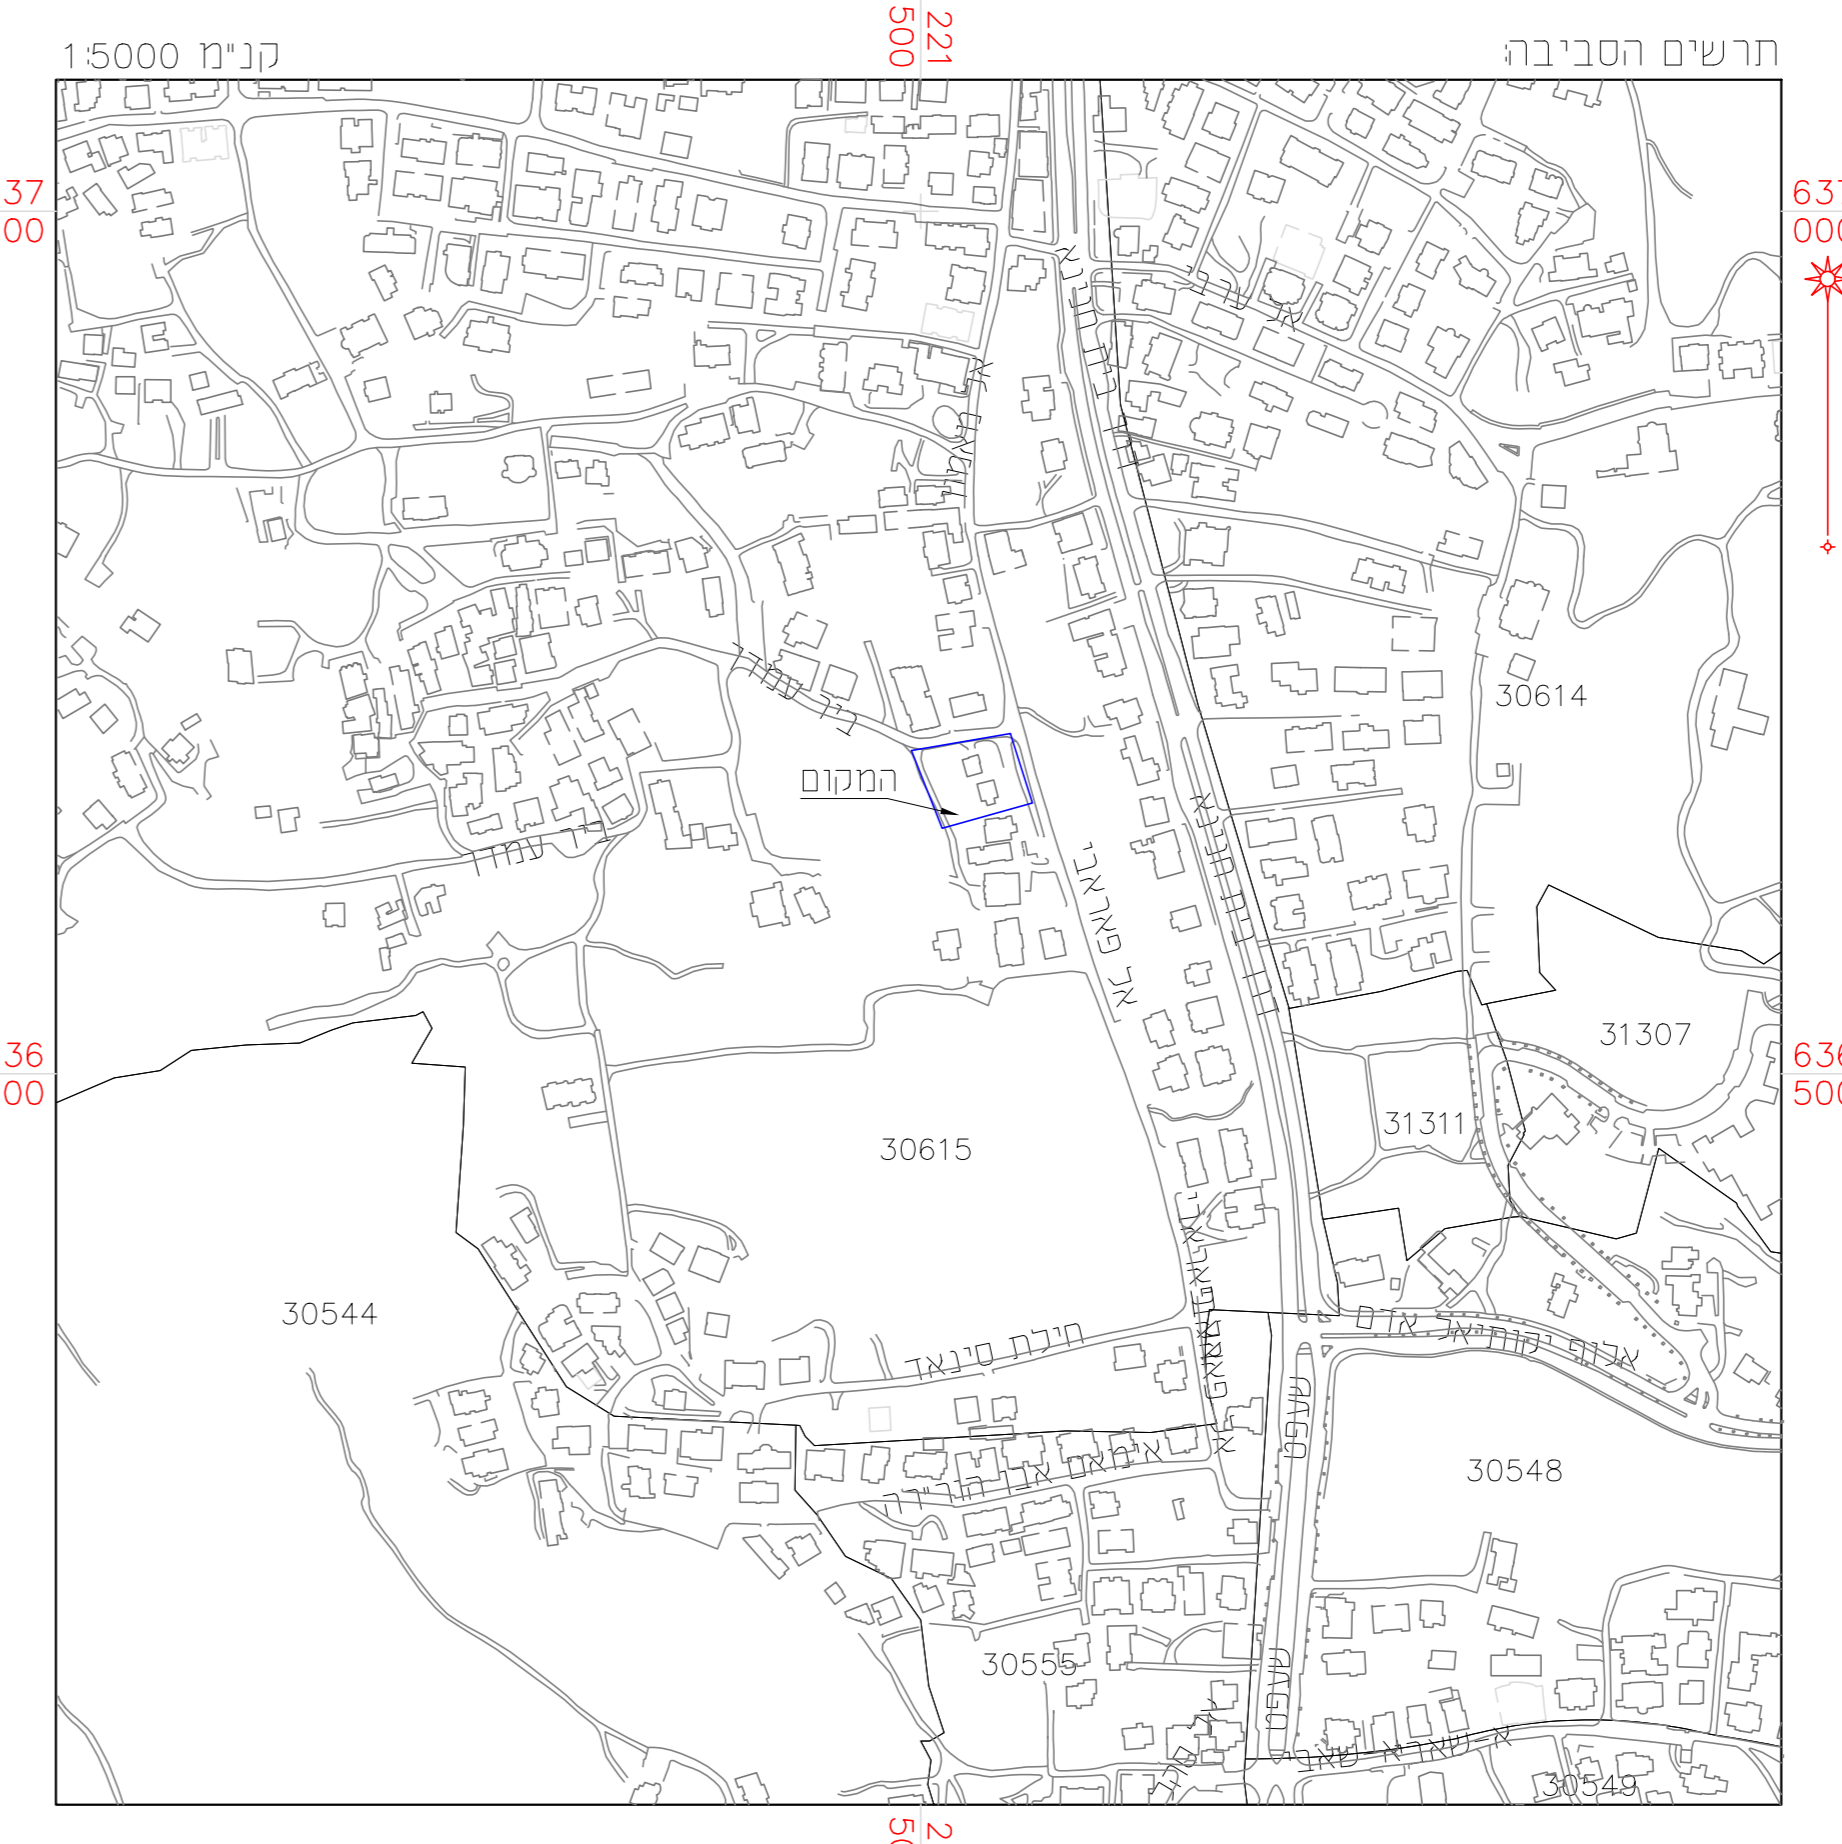


מחוז : ירושלים  
נפה : ירושלים  
עיר : ירושלים  
שכונה : בית חנינא  
גוש: 30615 חלקות 208 נחאחלקת דרך ללא מספר  
תב"ע: 7160א, מגרש: 208א,  
שטח המגרש: 2.535 ד,  
הוכן עבור:  
קנ"מ 1:250

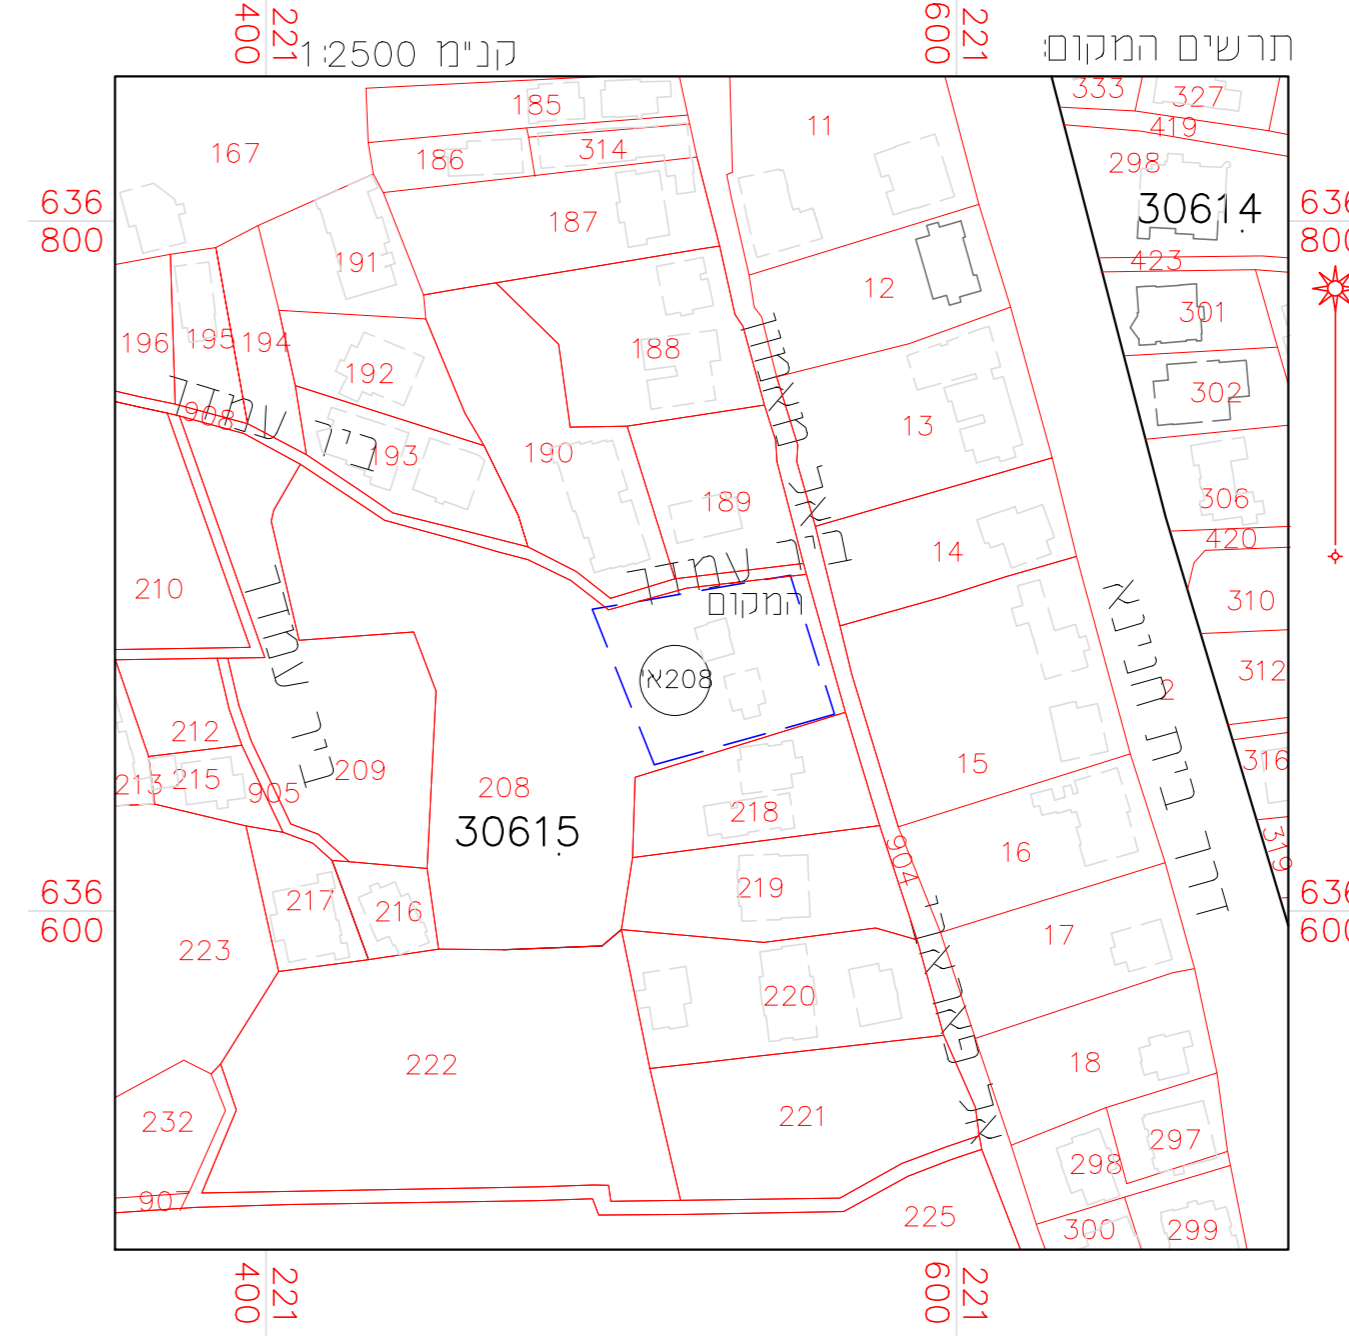

**יעוץ ופקוח נופי בע"מ**  
אדיר  
חושב זוגר ת.ד. 309 פקס: 9032190-03 נייד: 2333555-082

שמירה על עצים בוגרים	
101-061013	
ואדי אום אל-עמיד 1-3 בית חנינה, ירושלים	
נספח לתכנית	גליון 1 מתוך 1
תחולה	מנחה
תאריך עריכת הנספח	28/06/2018
רשימת התרשימים	קנ"מ
שמירה על עצים בוגרים	1250

עורך הנספח	שם: אדיר אהוס האינ: אדיר אדיר: עיני נפתח ופי בע"מ
חתימה	

עץ להעמקה	☛
עץ לשימור	☛
עץ לכריחה	☛
עץ להעמקה שלא סומן ע"י מודד	☛
אלא בסימון עצמי במיקום משוער	☛
עץ לשימור שלא סומן ע"י מודד	☛
אלא בסימון עצמי במיקום משוער	☛
עץ לכריחה שלא סומן ע"י מודד	☛
אלא בסימון עצמי במיקום משוער	☛
עץ שנמדד אך אינו קיים בשטח או שאינו עומד בגודל מינימום ע"פ הגדרות תקנון 89	☛
גבול התוכנית	---
קבוצת עצים להעמקה	☛
קבוצת עצים לשימור	☛
קבוצת עצים לכריחה	☛

רקע מדידה  
רקע פיתוח  
בקר: אדיר אלוס  
לעיון | לביצוע

תאריך	שרטוט	שינויים
03/06/2018	יחיעם נ.	הגשה ראשונה
28/06/2018	יחיעם נ.	עדכון מסי תכנית

**פרט עץ לשימור**  
כיצד  
גידור פח איכותי/עגלי בגובה מינימלי 2 מ'  
מחלקת ובמרחק פי 10 מוקטור הגזע בבסיסו.  
חיסום סופי של גזע יוקטע  
ע"י תוספת גומחה  
גידור יהיה יוקטע סביב העץ  
ע"י עוטן יוקטע שטח ברור יעץ מוגן לשימור  
כמו בהגמה חסודפת, כגודל 0.5 מ'. כלל החזיתות  
במידה לא ניתן גזיר ע"פ הנחש השטח  
יש נדגן על גזע ע"י יריטה -  
ע"פ הנחיות ארנוטס רפרייזייש

הערות:  
1. מקר זה רנו טקר עפי ארנוטס ואינו טקר הערכת סיכונים/טקר בביות.  
2. אין לבצע את כריחת/העמקת העצים המומצים אלא אחר קבלת רישיון כריחה כחוק-מספרד רוערת העירוני.  
3. עץ חמוגדר לשימור - אין לבצע עבודות גידום נוף/גידום שורשים, ללא תיאום עם הח"מ.  
4. עץ חמוגדר לשימור - אין לבצע עבודות חזירה/אילי מידי במרוק השטן מפי 10 מוקטור מגזע העץ, ללא תיאום עם הח"מ.  
5. חוקף הקור 6 חודשים מביצוע הטקר בשטח.  
6. עצים ושאשיים לכריחה יוקטעו תמוותם עצים באחוז הערד-כפיצי עפי 7. כי מנהל העמקה גידום מות עץ - כולל פועל/מחזיק שורשיו, רועיה . הסרת קליפה, שרפת העץ - נחשבת עפי חוק ככריחה ללא רותר.  
8. מיספור העצים ברחאם לכנית הטקר, ביצוע מיי עם הכניסה לביצוע עבודות באגר - הסיוון יאשר ע"י התפקח והארנוטס.  
9. כל עצים יסומו ויועו ברחאם לפרט בגוף התכנית, טרם חזית עבודות באגר 10. אין לבצע עירום ספחה/אחטת חוזרים בתחום שטח העצים

מספר התוכנית: 1121617-208A

רמת ד"ה הגו הכחול וההדטט:  
1 = מדורה גרפית  
2 = כחול לכבד ברמה אניטית  
3 = מדידה אניטית מכהה ברמת חצי

1. המידה המקורית  
הריני מצויר בזאת כי מדידת המפה המפוגרפית/  
המצבית המהווה רגע לתוכנית זו. נערכה על ידי:  
23.09.17

והיא הוכנה לפי הוראות נוהל מאבית ובהתאם  
להוראות התקן וכתקנות המודדים שבחוקפי.

שם המודד: אכסטר ראובן  
מספר רישוי: 502  
חתימה: \_\_\_\_\_

1. המדידה קשורה לכשת קואורדינטות ארצית ע"י נקודות GPS 4410RM 4505RM  
2. המדידה קשורה לכשת גברוס ארצית 8M 4410RM 812.29=

