מכתב 631-0562140 נוסח משתית נוספת ביטי תאום תשתית גיליון 4 מתוך 15
11:03:38 14/07/2019

חוק התכנון והבנייה, התשכ"ה – 1965
תכנית מפורטת

מס' 631-0562140

נספח בינוי ותאום תשתיות
באר טוביה-משואות יצחק

גליון 04 מתוך 15

מחוז	דרום
מרחב תכנון מקומי	באר-טוביה,שפיר
רשות מקומית	מ.א. באר-טוביה מ.א. שפיר
ישוב	
תאריך	14/07/2019

שם הנספח	קנ"מ
מפתח גיליונות	1:5000
תרשים סביבה	1:25000
תרשים נוסף	
תרשים נוסף	–
תמונה נוספת	–

שמות רחתימות:

עורך התוכנית	שם: דוד כהן	חתימה:
	תאריך: ברו ישראל	

Longitudinal Section
חתך אורכי
SCALE 1:100/1 :1000 קנה מידה

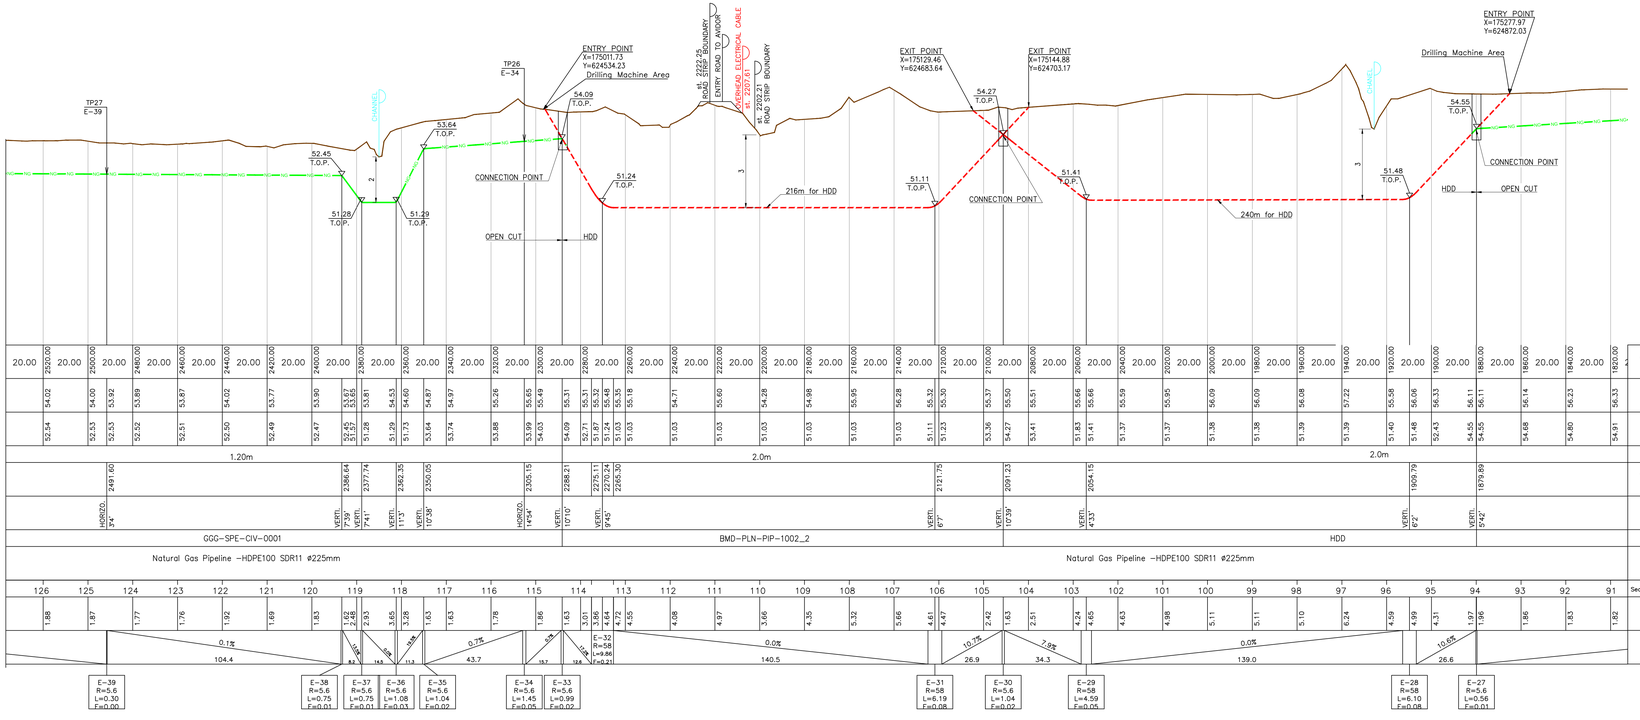

POSITION MAP AND KEY PLAN
תרשים סביבה ומפתח גליונות
SCALE 1:25,000 קנ"מ

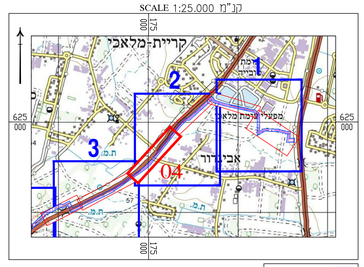

מסגרות מצב מוצע
מסגרות נוספות ביטוי

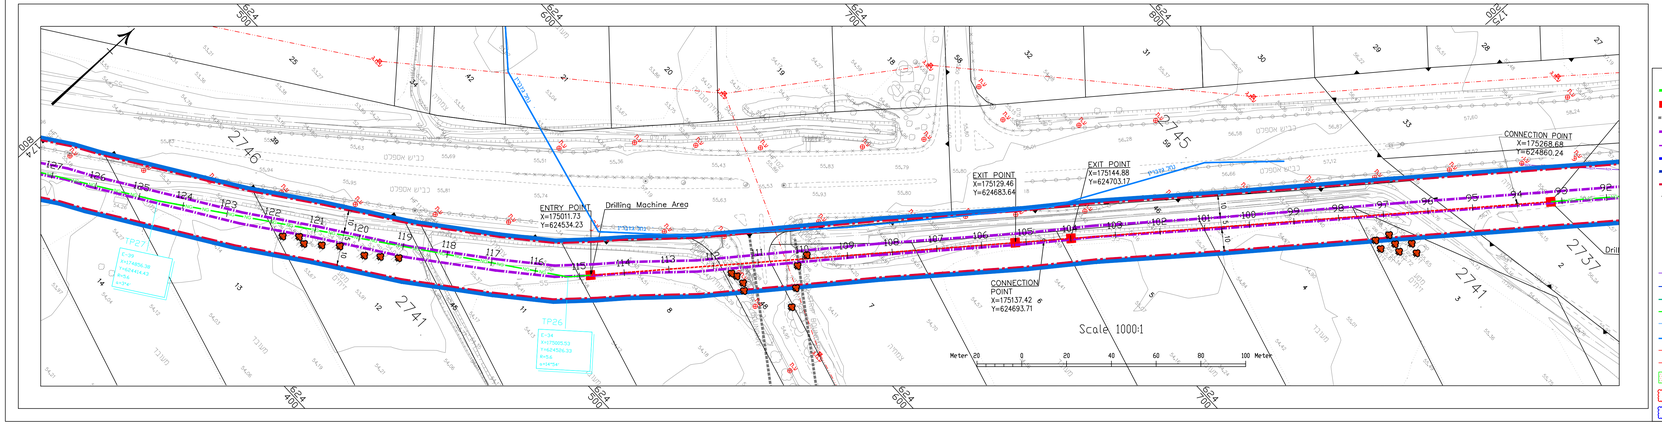

מקרא :
קו גז תכנוני 225 מ"מ בתחום נתוך מאוד
קו גז בתכנון מאושר
קו גז מתוכנן (לא כלול בתכנית זו)
תוואיות ותיל תקשורת בנוכל תקשורת עילי
תוואיות עילי בנוכל תכנית
קו בניין
רדיוס נתוך מקורות הצפנה
ציר/עצים לשמור
ציר/עצים לשעירה

מקרא קווים ייחודים:
בזק
מוטרות
מוניה
ביוב
השקייה
נחלים
קו חשמל עילי
קו חשמל תחתי
עתיקות
גידור עתיקות בביצוע הקמה
גידור אתרי מורשת והנצחה

מקרא מדידה:
מבנה
מבנה,ציר
אסמלון
דרך עפר
גדר חיה
גבול מעובד
גדר רשת
גדר אבן
סרסור
ערוץ
גבול עצים
עץ
דקל
בודד
עמוד חשמל
עמוד תאורה
א.מ.מ
מגוף
שוחת ביוב
ציר/גג
נקודת גובה
קו גובה משני
קו גובה ראשי
גבול גוש
גבול וחלקה
מספר חלקה

רשות רישוי למתקני גז טבעי
מחוז דרום
מחוז התכנון – מחוז דרום
חוק התכנון והבניה התשכ"ה – 1965
רשות רישוי למתקני גז טבעי
בישובה/ות: _____ מרחב תכנון מס: _____
אישורה את תכנית העבודה לרשות חזקה
לפי תכנית זו מס: _____
תאריך: _____
מתכון המחוז _____ יידר העבודה המוזמנים

מחוז דרום
דוד כצלר
מינהל מחוז הדרום
יידר התכנון והפיתוח משרד הפנים ובנין

תוכר נוסחאף
מתכון מחוז הדרום
מינהל התכנון

Legend מקרא
E – Intersection point of an Elastic bend נקודת ההתכנסות של קשת אלסטית
C – Intersection point of a Cold formed bend נקודת ההתכנסות של קשת קרה
H – Intersection point of a Hot formed bend נקודת ההתכנסות של קשת חמה
TP – Turning Point נקודת מפנה
F – Distance Between the Working Point and the Pipe Edge מרחק בין ראשי העבודה
R – Bend Radius רדיוס הקשת
L – Bend Length אורך הקשת
CP – Cathodic Protection Test Point נקודת מדידה של רצוי עמידות

*All values are in metric units
*All infrastructure depth is approximate

BMD-PLN-GEN-0001	GENERAL PLAN
GGG-SPE-CIV-0001	TYPICAL PIPE TRENCH PROFILE
	REFERENCE DRAWINGS

Rev.	Description	Signature	Date
P0	FOR COMMENTS		27.06.17

For Information | For Comments | For Approval | For Tender | For Construction

Designer: BARAN EPCO
Company: גז הנגב
Consultant:

Document Title
BEER TUVIA – MESUOT ITZHAK
NATURAL GAS DISTRIBUTION NETWORK
PIPELINE– PLAN & LONGITUDINAL SECTION

Project No.	Document	File Name
1-460-006	BMD-PER-BDR-101-115	BMD-PER-BDR-104.DWG

Scale:	1:1000	Rev.	P0	Sheet	4/15

	Designed:	Drawn:	Checked:	Approved:	A1
Name:	LG	LG	AR	AZ	
Sign:					
Date:					