

תכנית מס' 101-0620773


תוספת בנייה לבניין קיים
בשכני בית חנינא-ירושלים

נספח בינוי

נספח מס' 1
קני"מ 1200

מקרא:

-  בנייה קיימת
-  בנייה חוצעת
-  גבול תא ששוד/גבול תכנית
-  חריטה
-  מ"ט תא ששוד
-  יחיד
-  עץ לשמור/ הענתקה/ עקירה

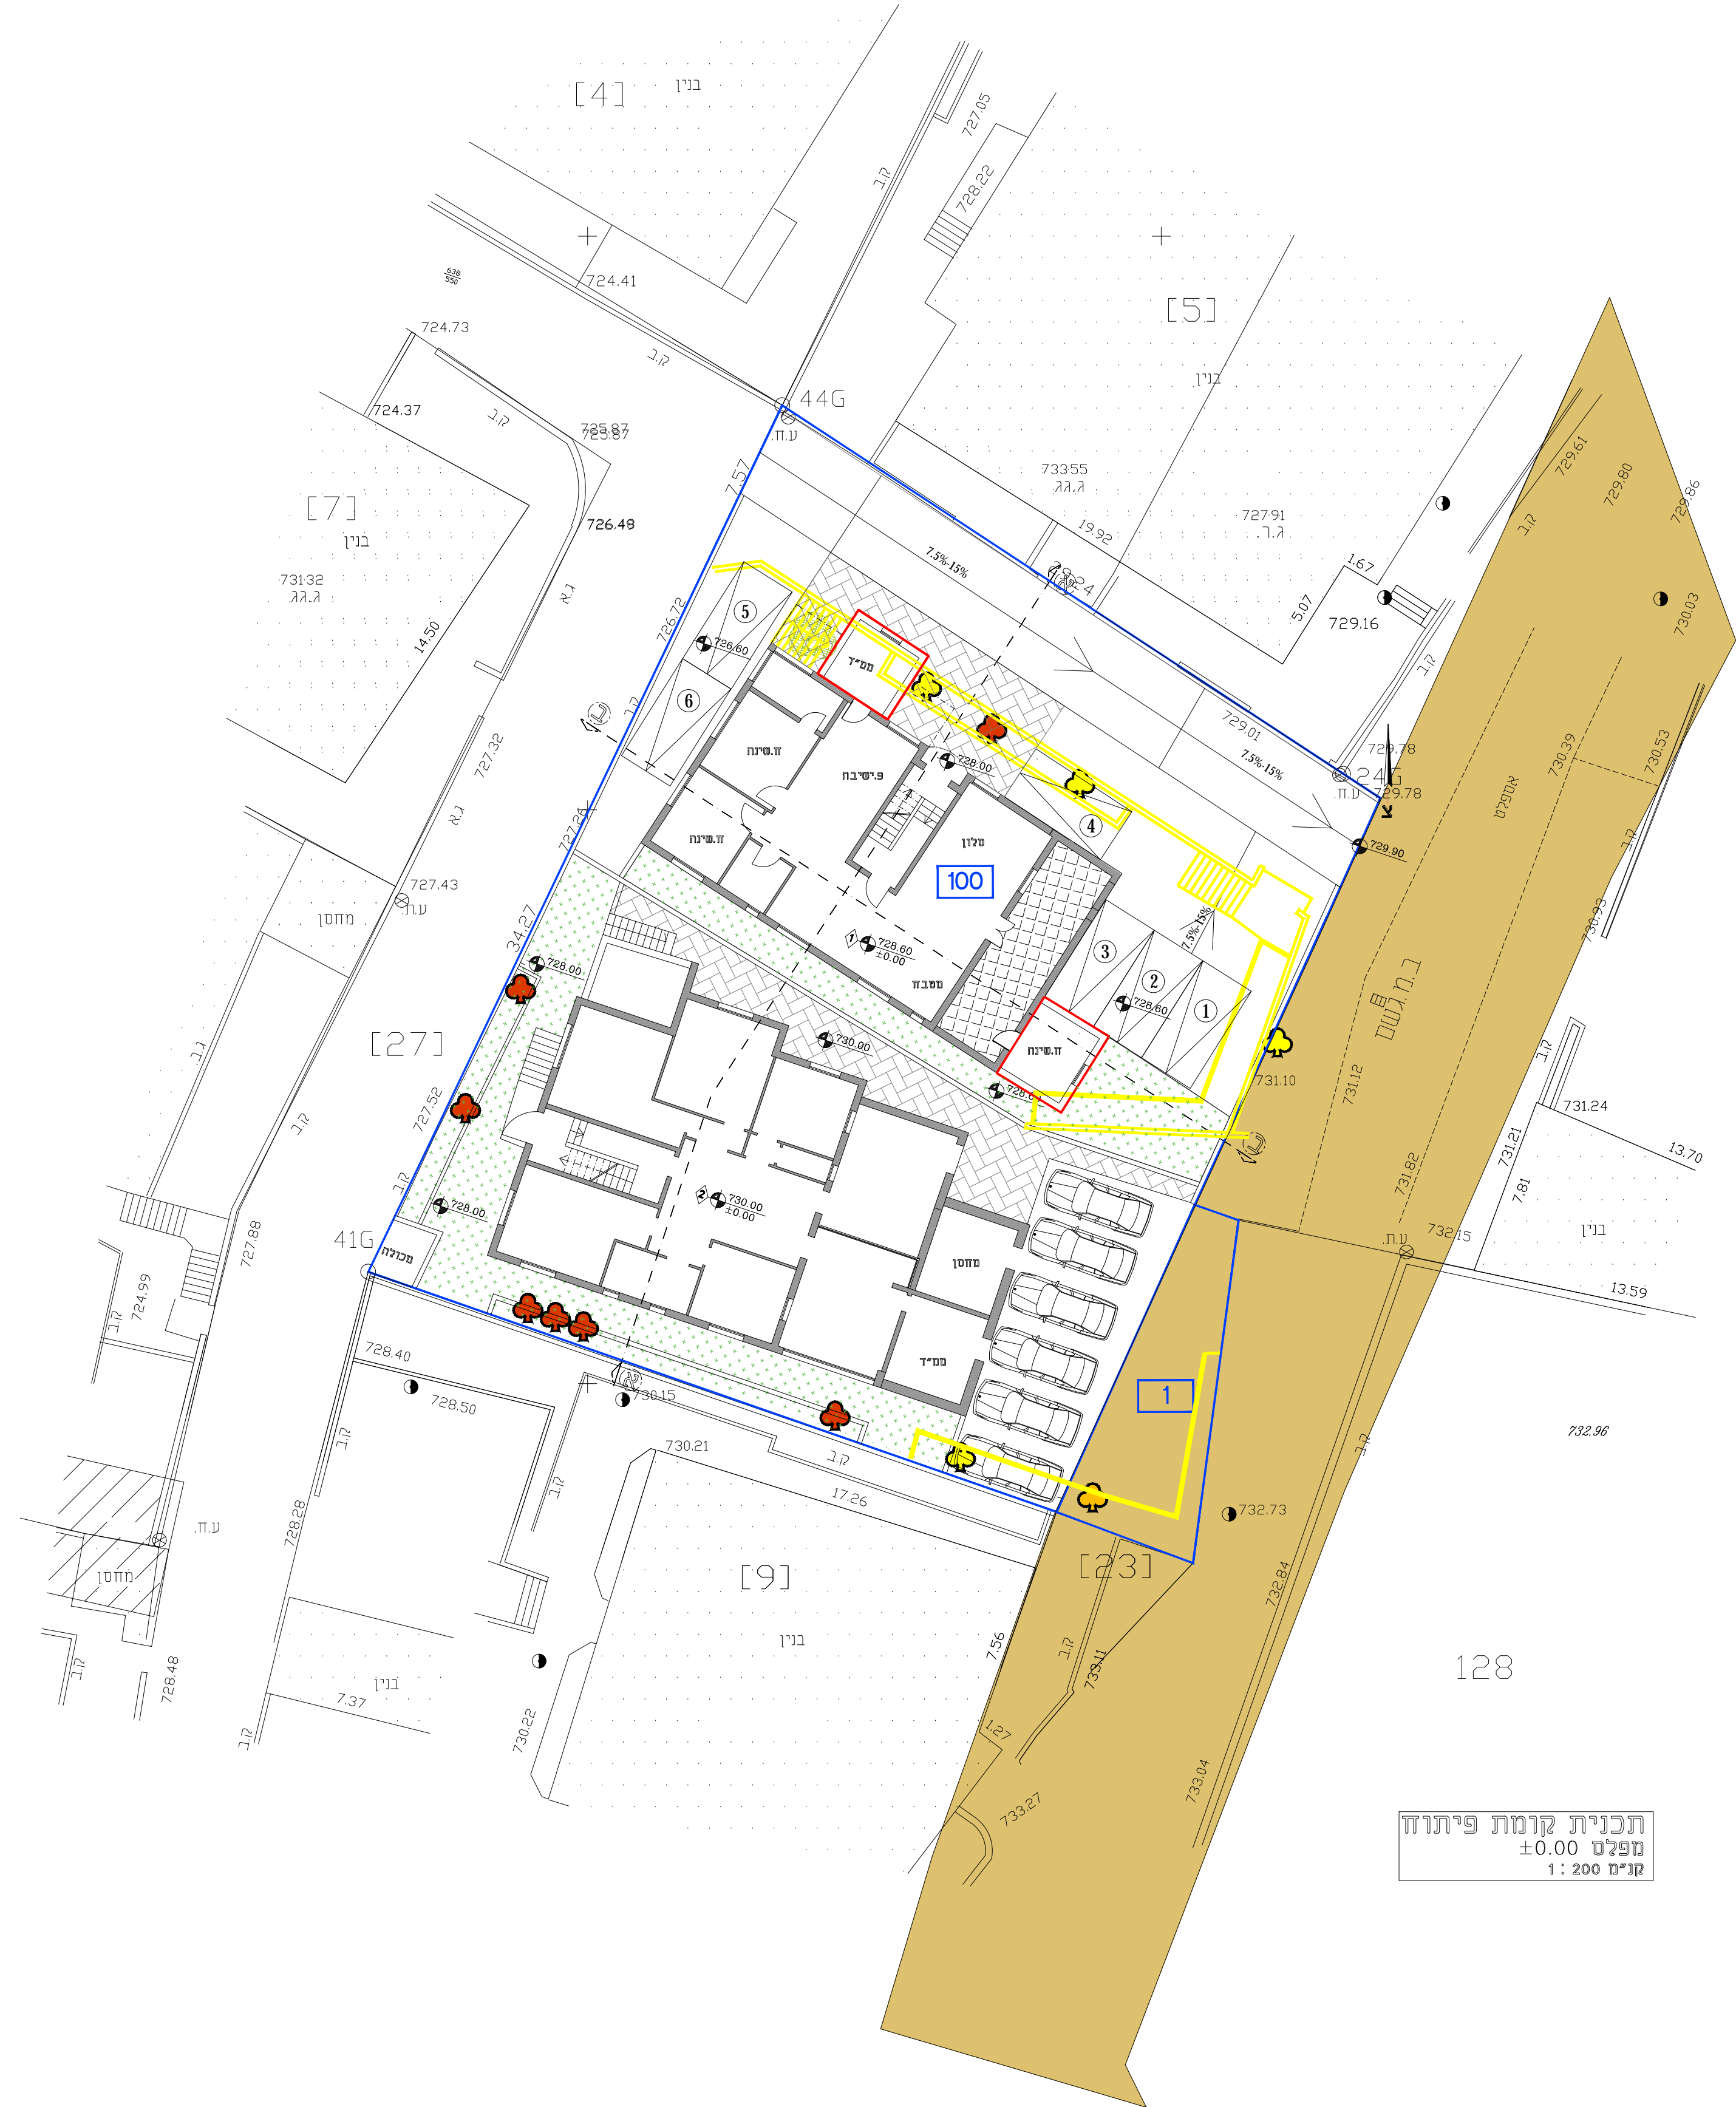


תכנית קומת פיתוח
מפלס ± 0.00
קני"מ 1: 200




תכנית קומת א'
מפלס $+3.20$
קני"מ 1: 200




תכנית קומת קרקע
מפלס ± 0.00
קני"מ 1: 200

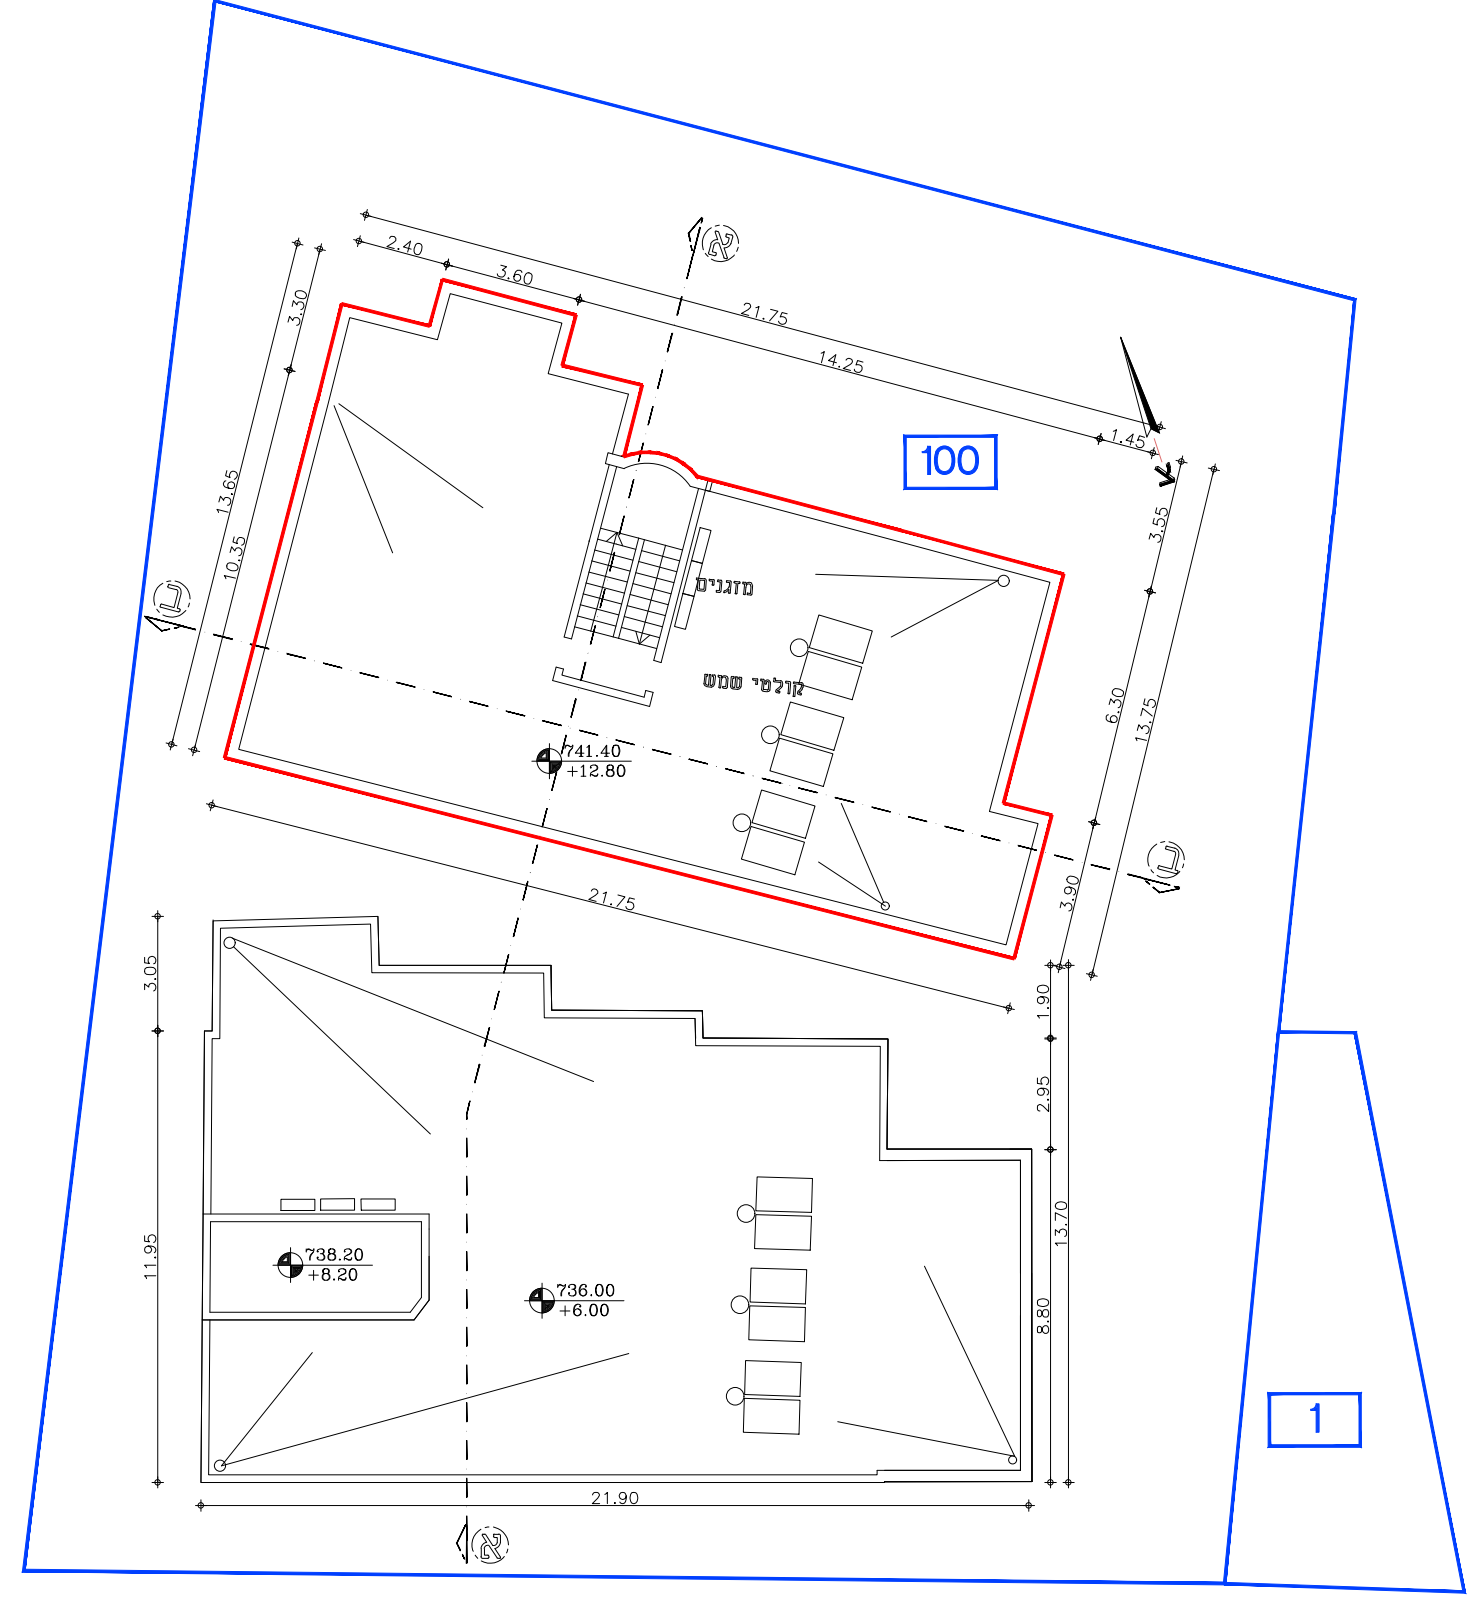


תכנית קומת ג'
מפלס $+12.80$
קני"מ 1: 200

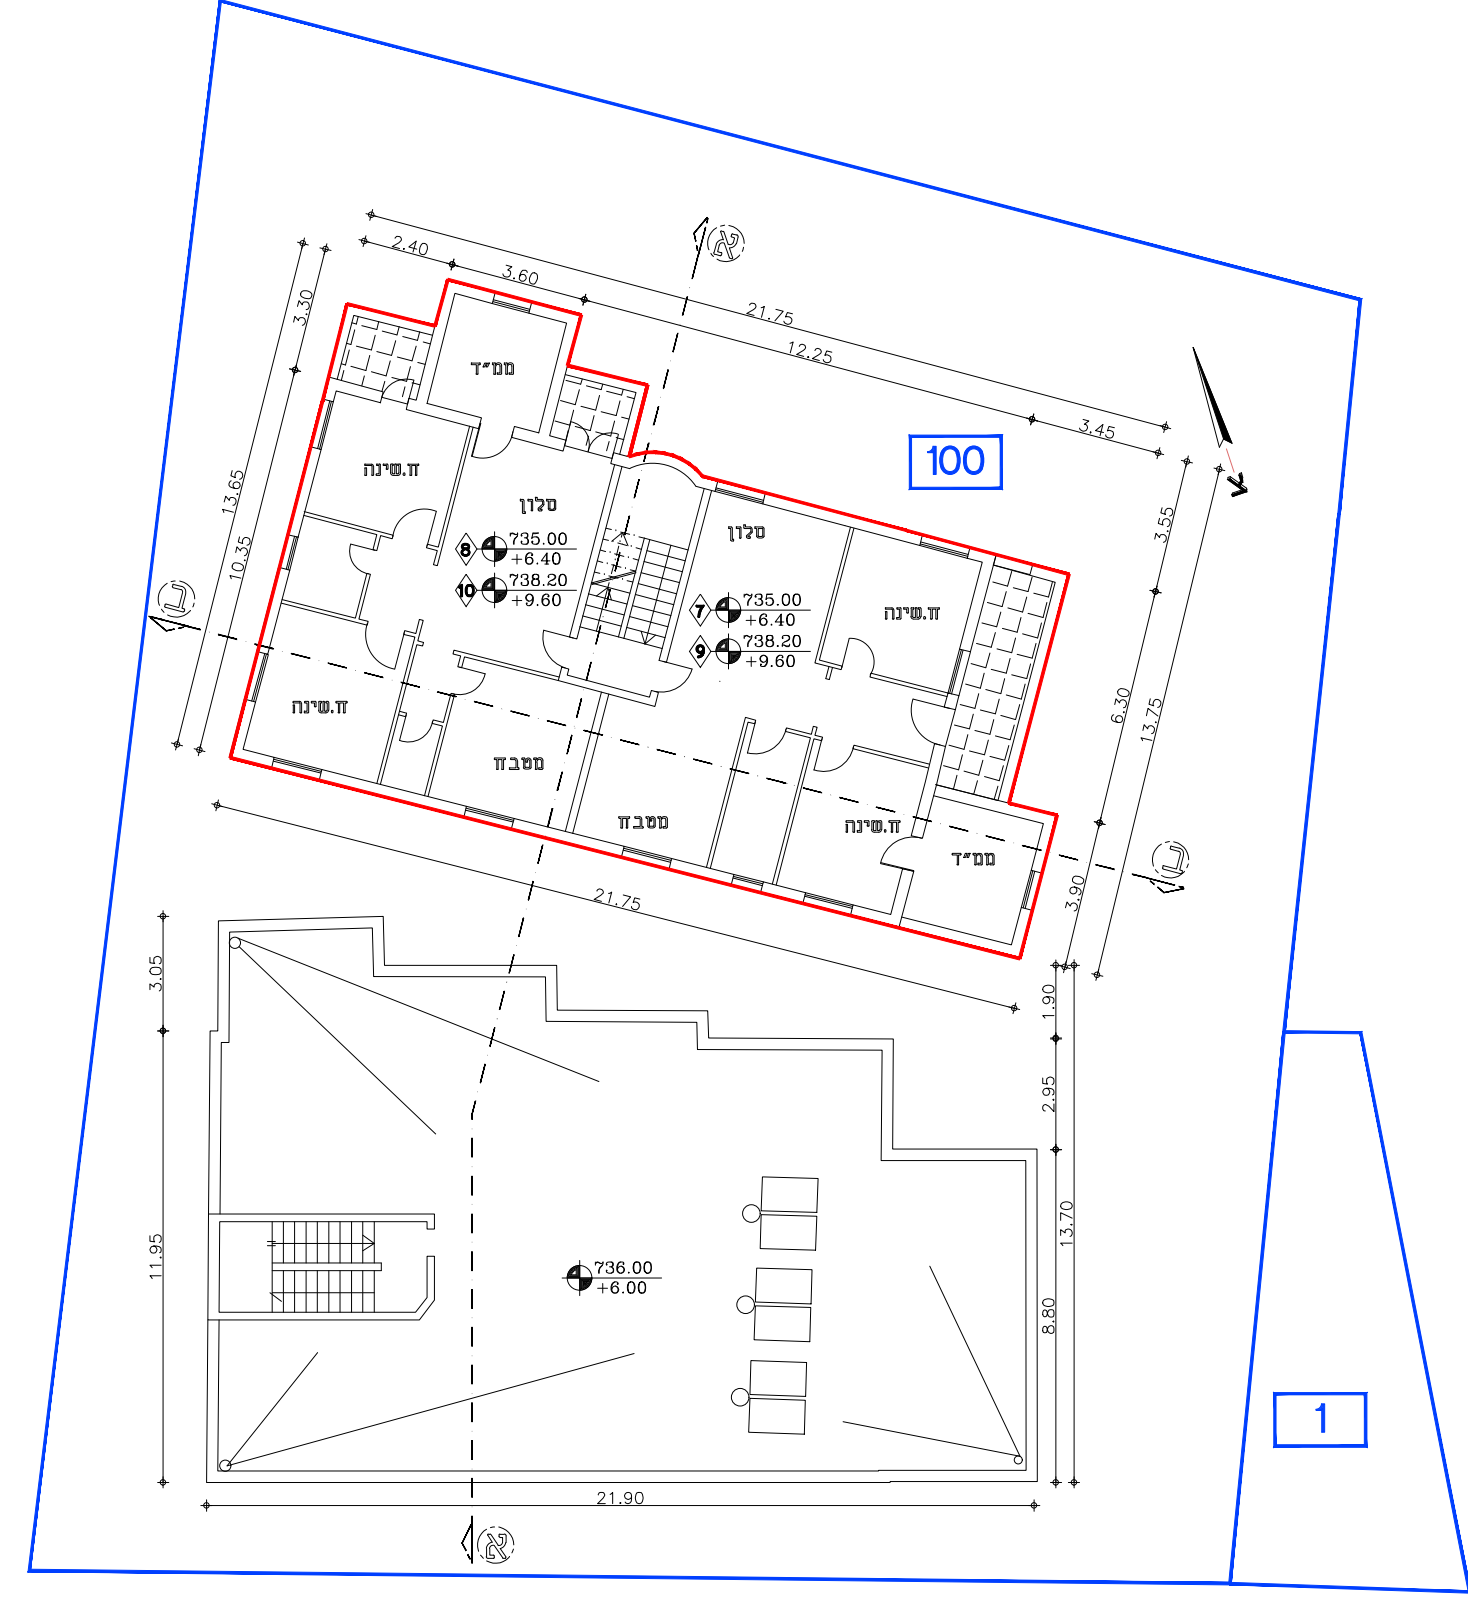


תכנית קומת ב', ג'
מפלס $+9.60, +6.40$
קני"מ 1: 200

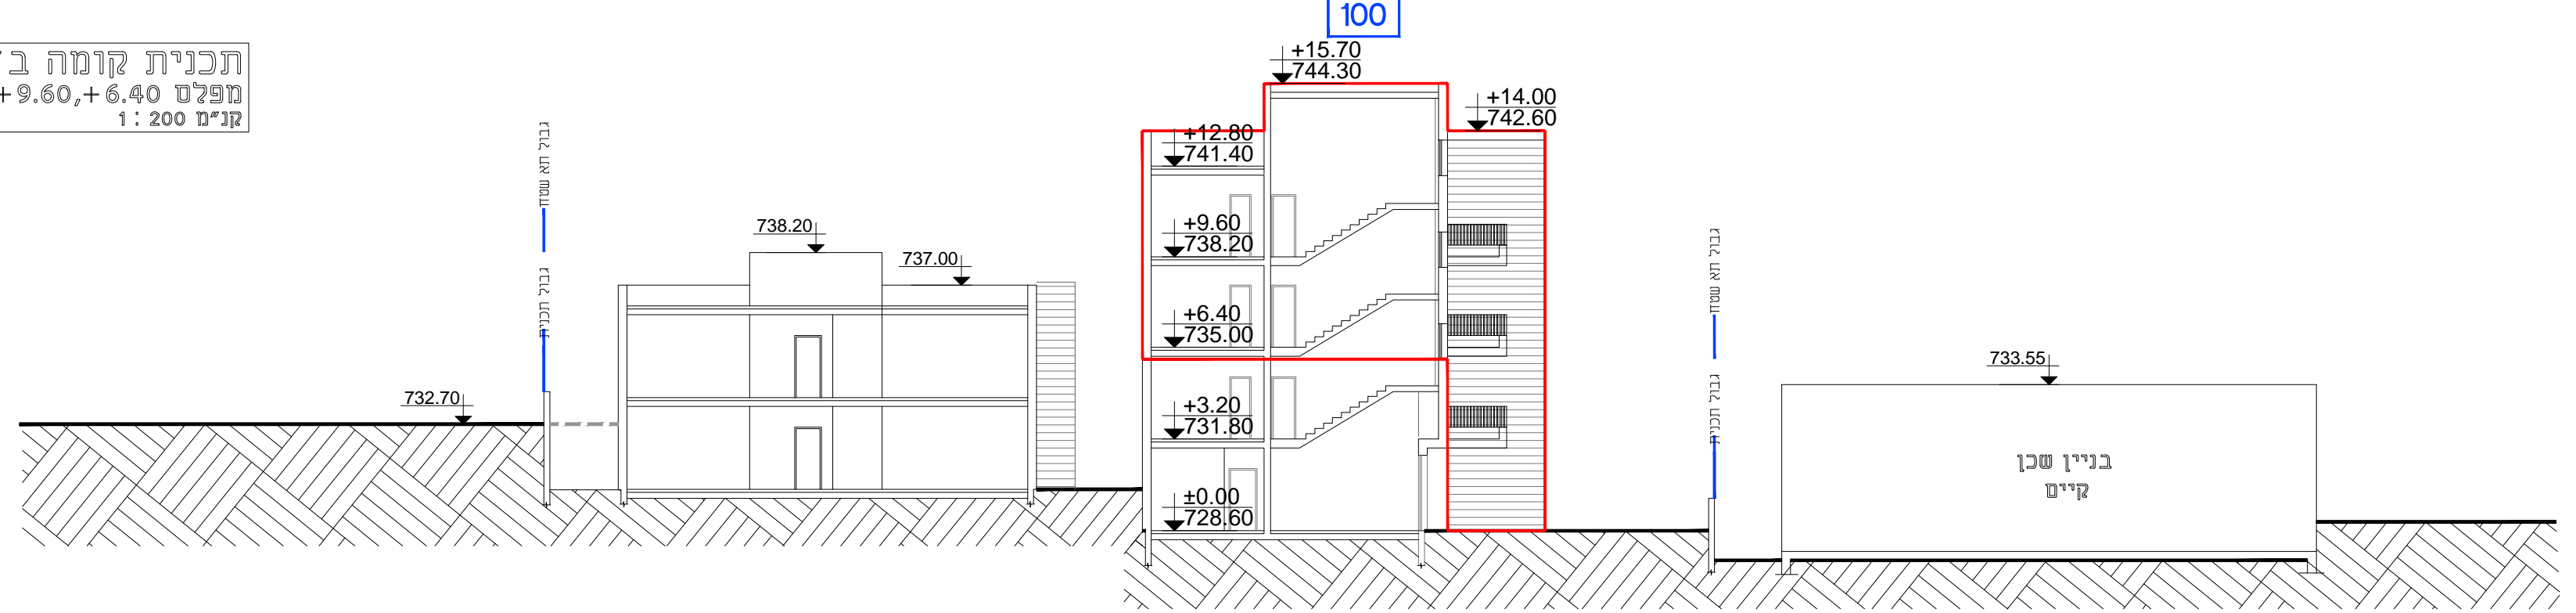


חזית א-א
קני"מ 1: 200

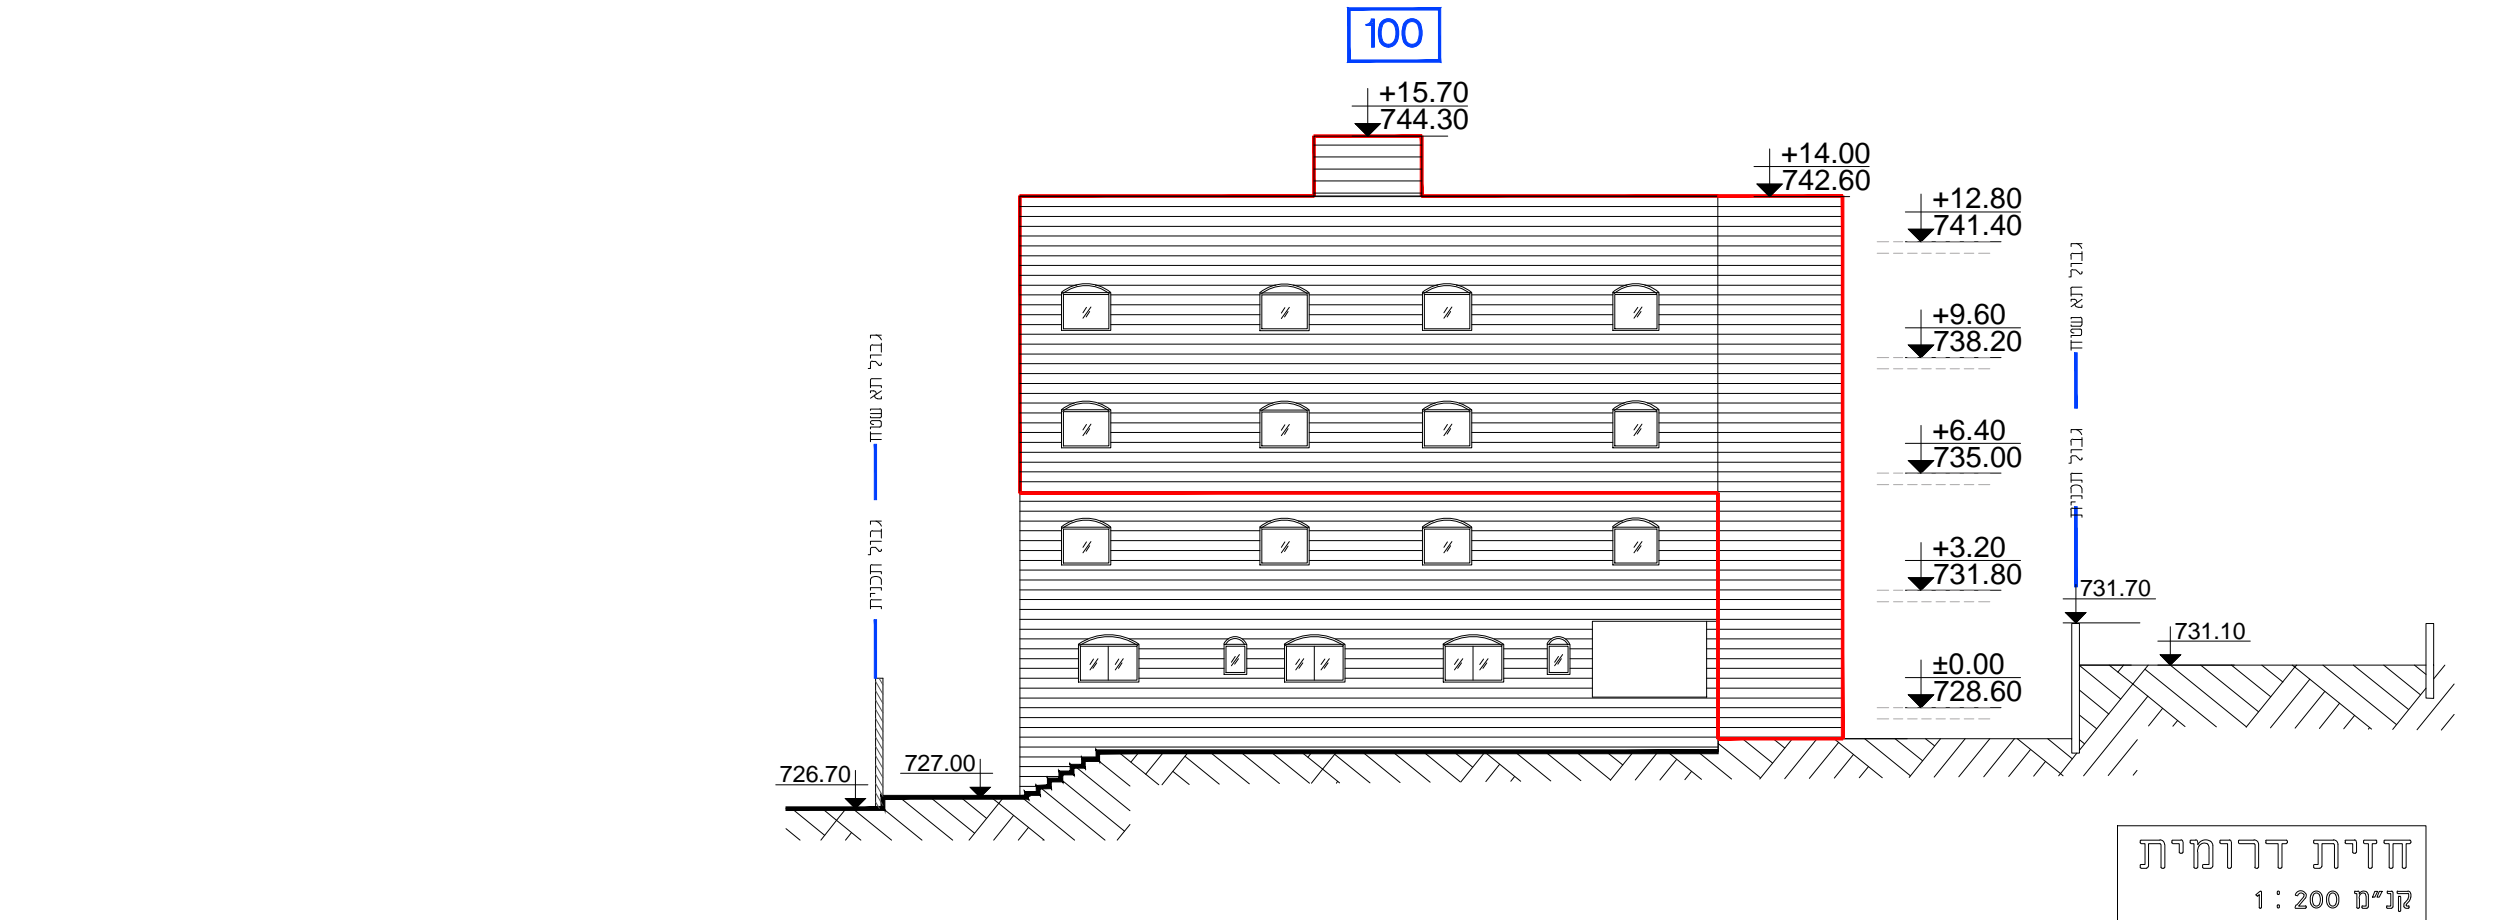


חזית ב-ב
קני"מ 1: 200

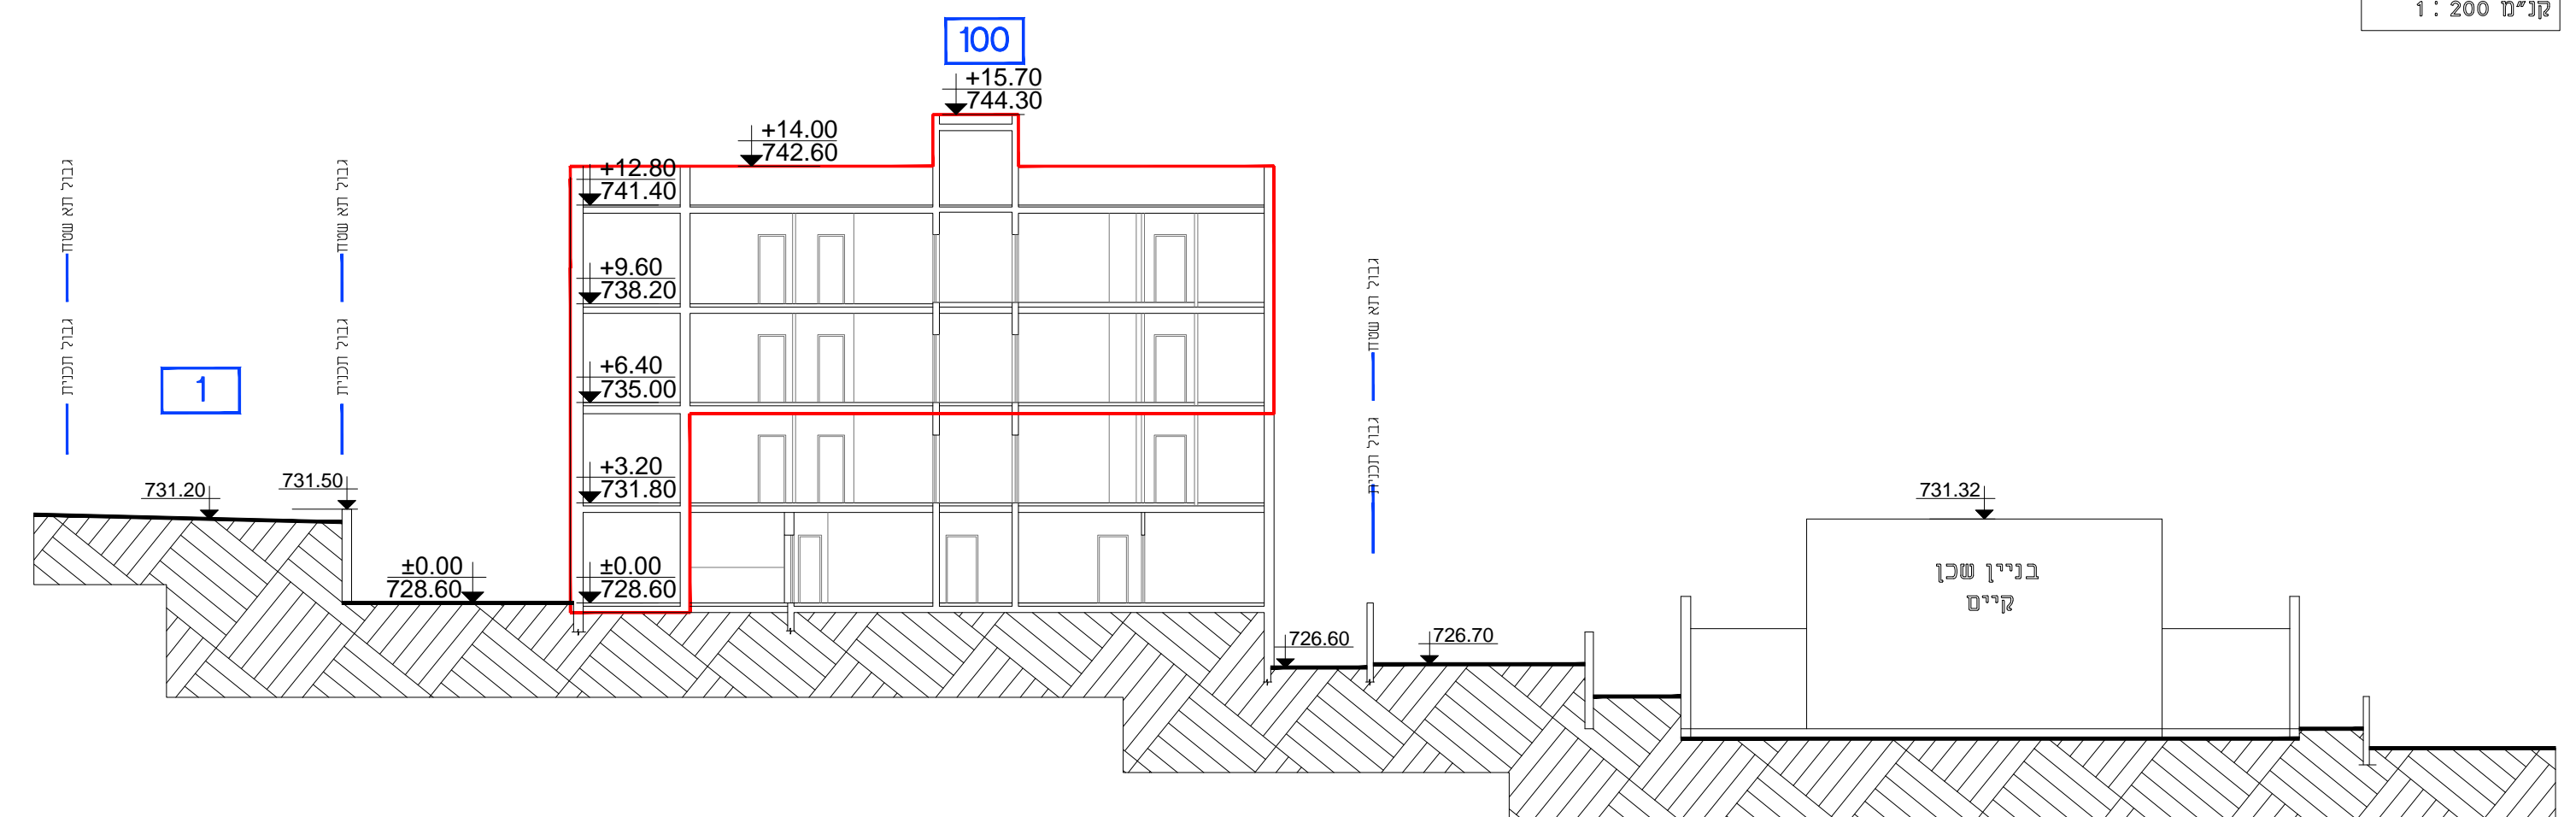

חזית צפוןית
קני"מ 1: 200

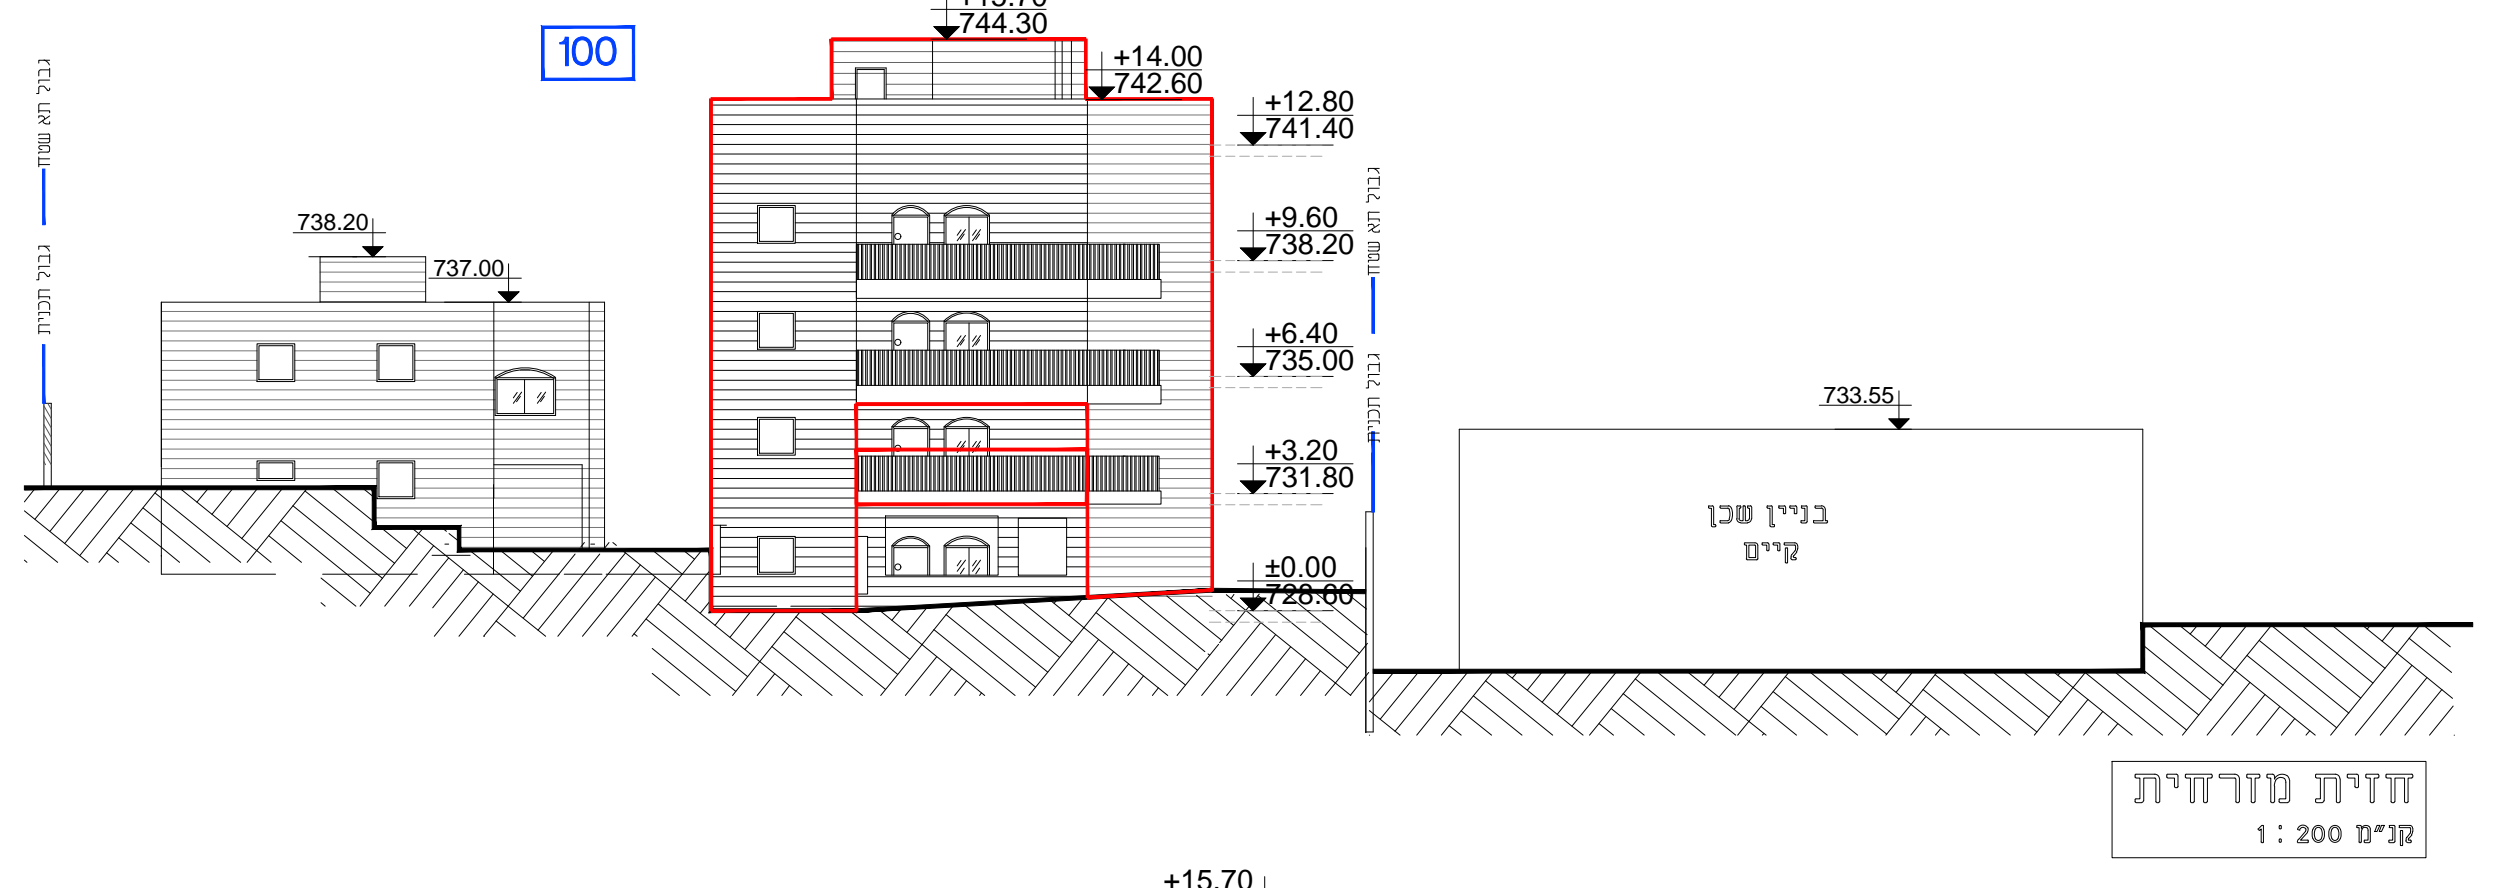

חזית דרומית
קני"מ 1: 200

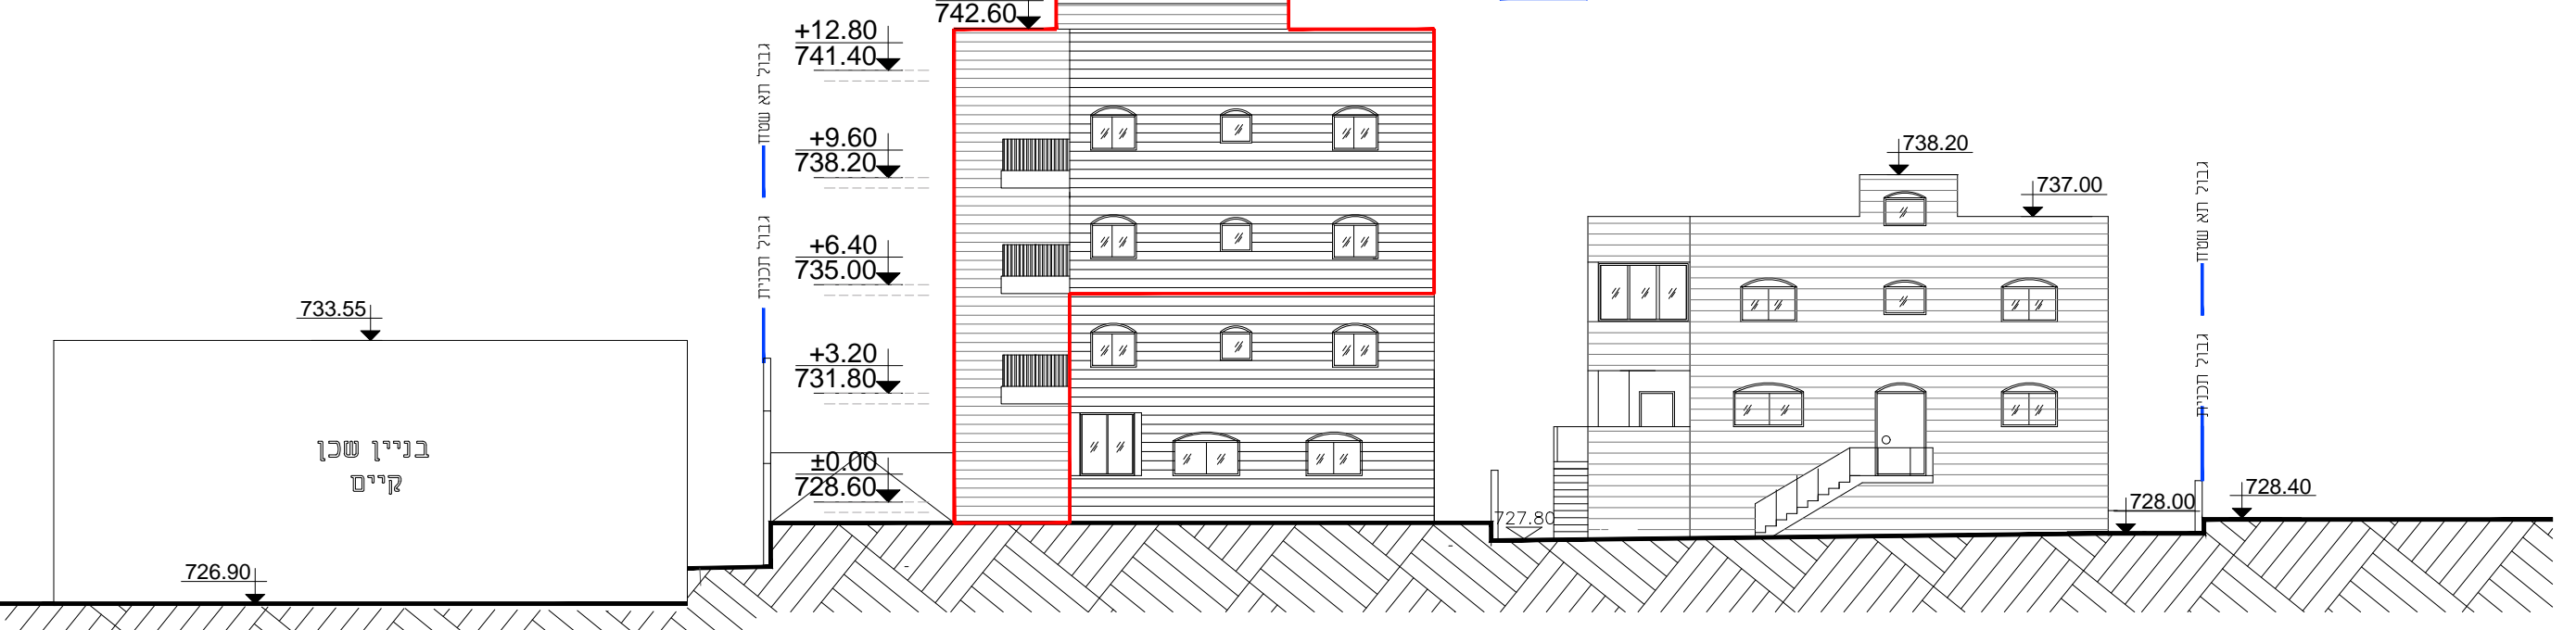

חזית מערבית
קני"מ 1: 200

קיים בפועל	קיים בפרטל	קיים בפועל	קיים בפרטל
854.0	912.0	784.0	784.0

טבלת מאזן חניה

א- על פי חיתוך בנייה:

מס' יחיד מאושרת	מס' יחיד	מס' יחיד
6	6	6

ב- מוצע:

מס' יחיד	תקן	מס' יחיד
4	1:1.53	6

