






נספח בינוי	
נספח לתכנית מס' 603-0575365	
תוספת שטח ושינוי בקווי בניין רחוב הנביא ירמיהו 18, רובע י', אשדוד	
גליון 1 מתוך 1	
תיאור תאריך עריכת הנספח	נספח בינוי 08/07/2019
קנ"מ	1:100
תרשימים נוספים	
שמות וזחתימות:	
עורך הנספח	שם: ויקטור דירוב שלומי סאלט תאריך: ויקטור דירוב בונה ערים

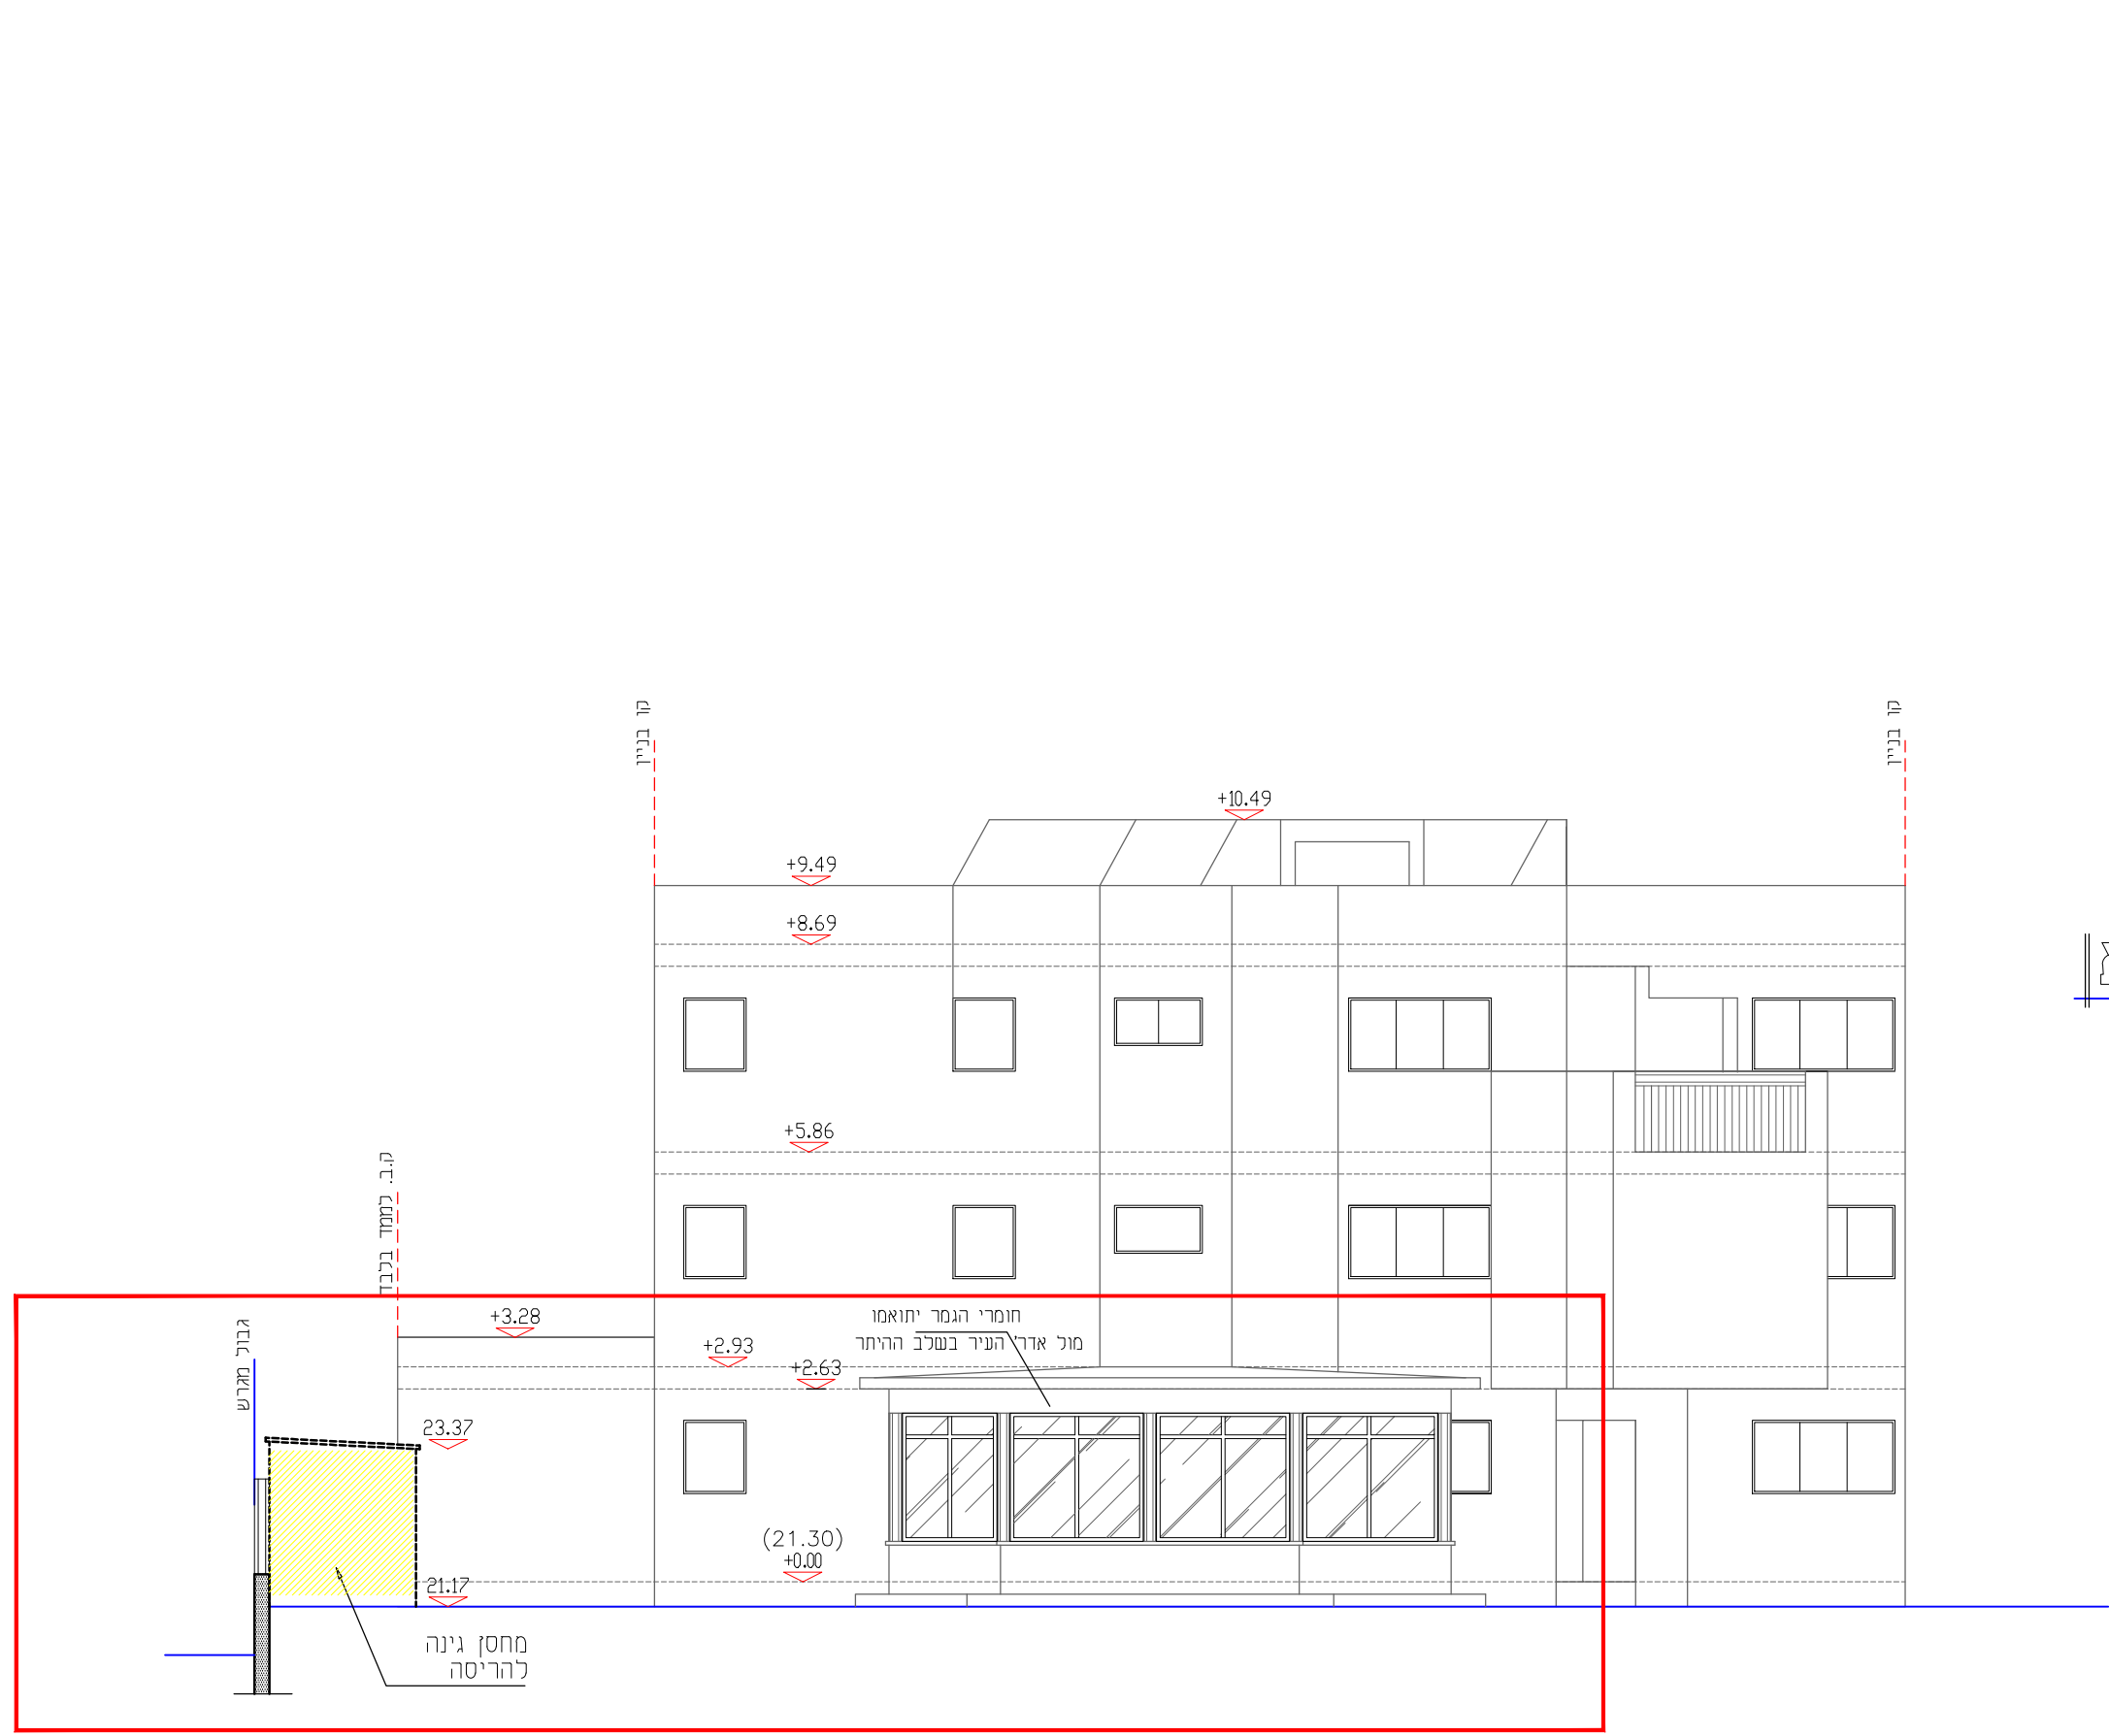


חזית דרומית מזרחית ק.ב. 1:100

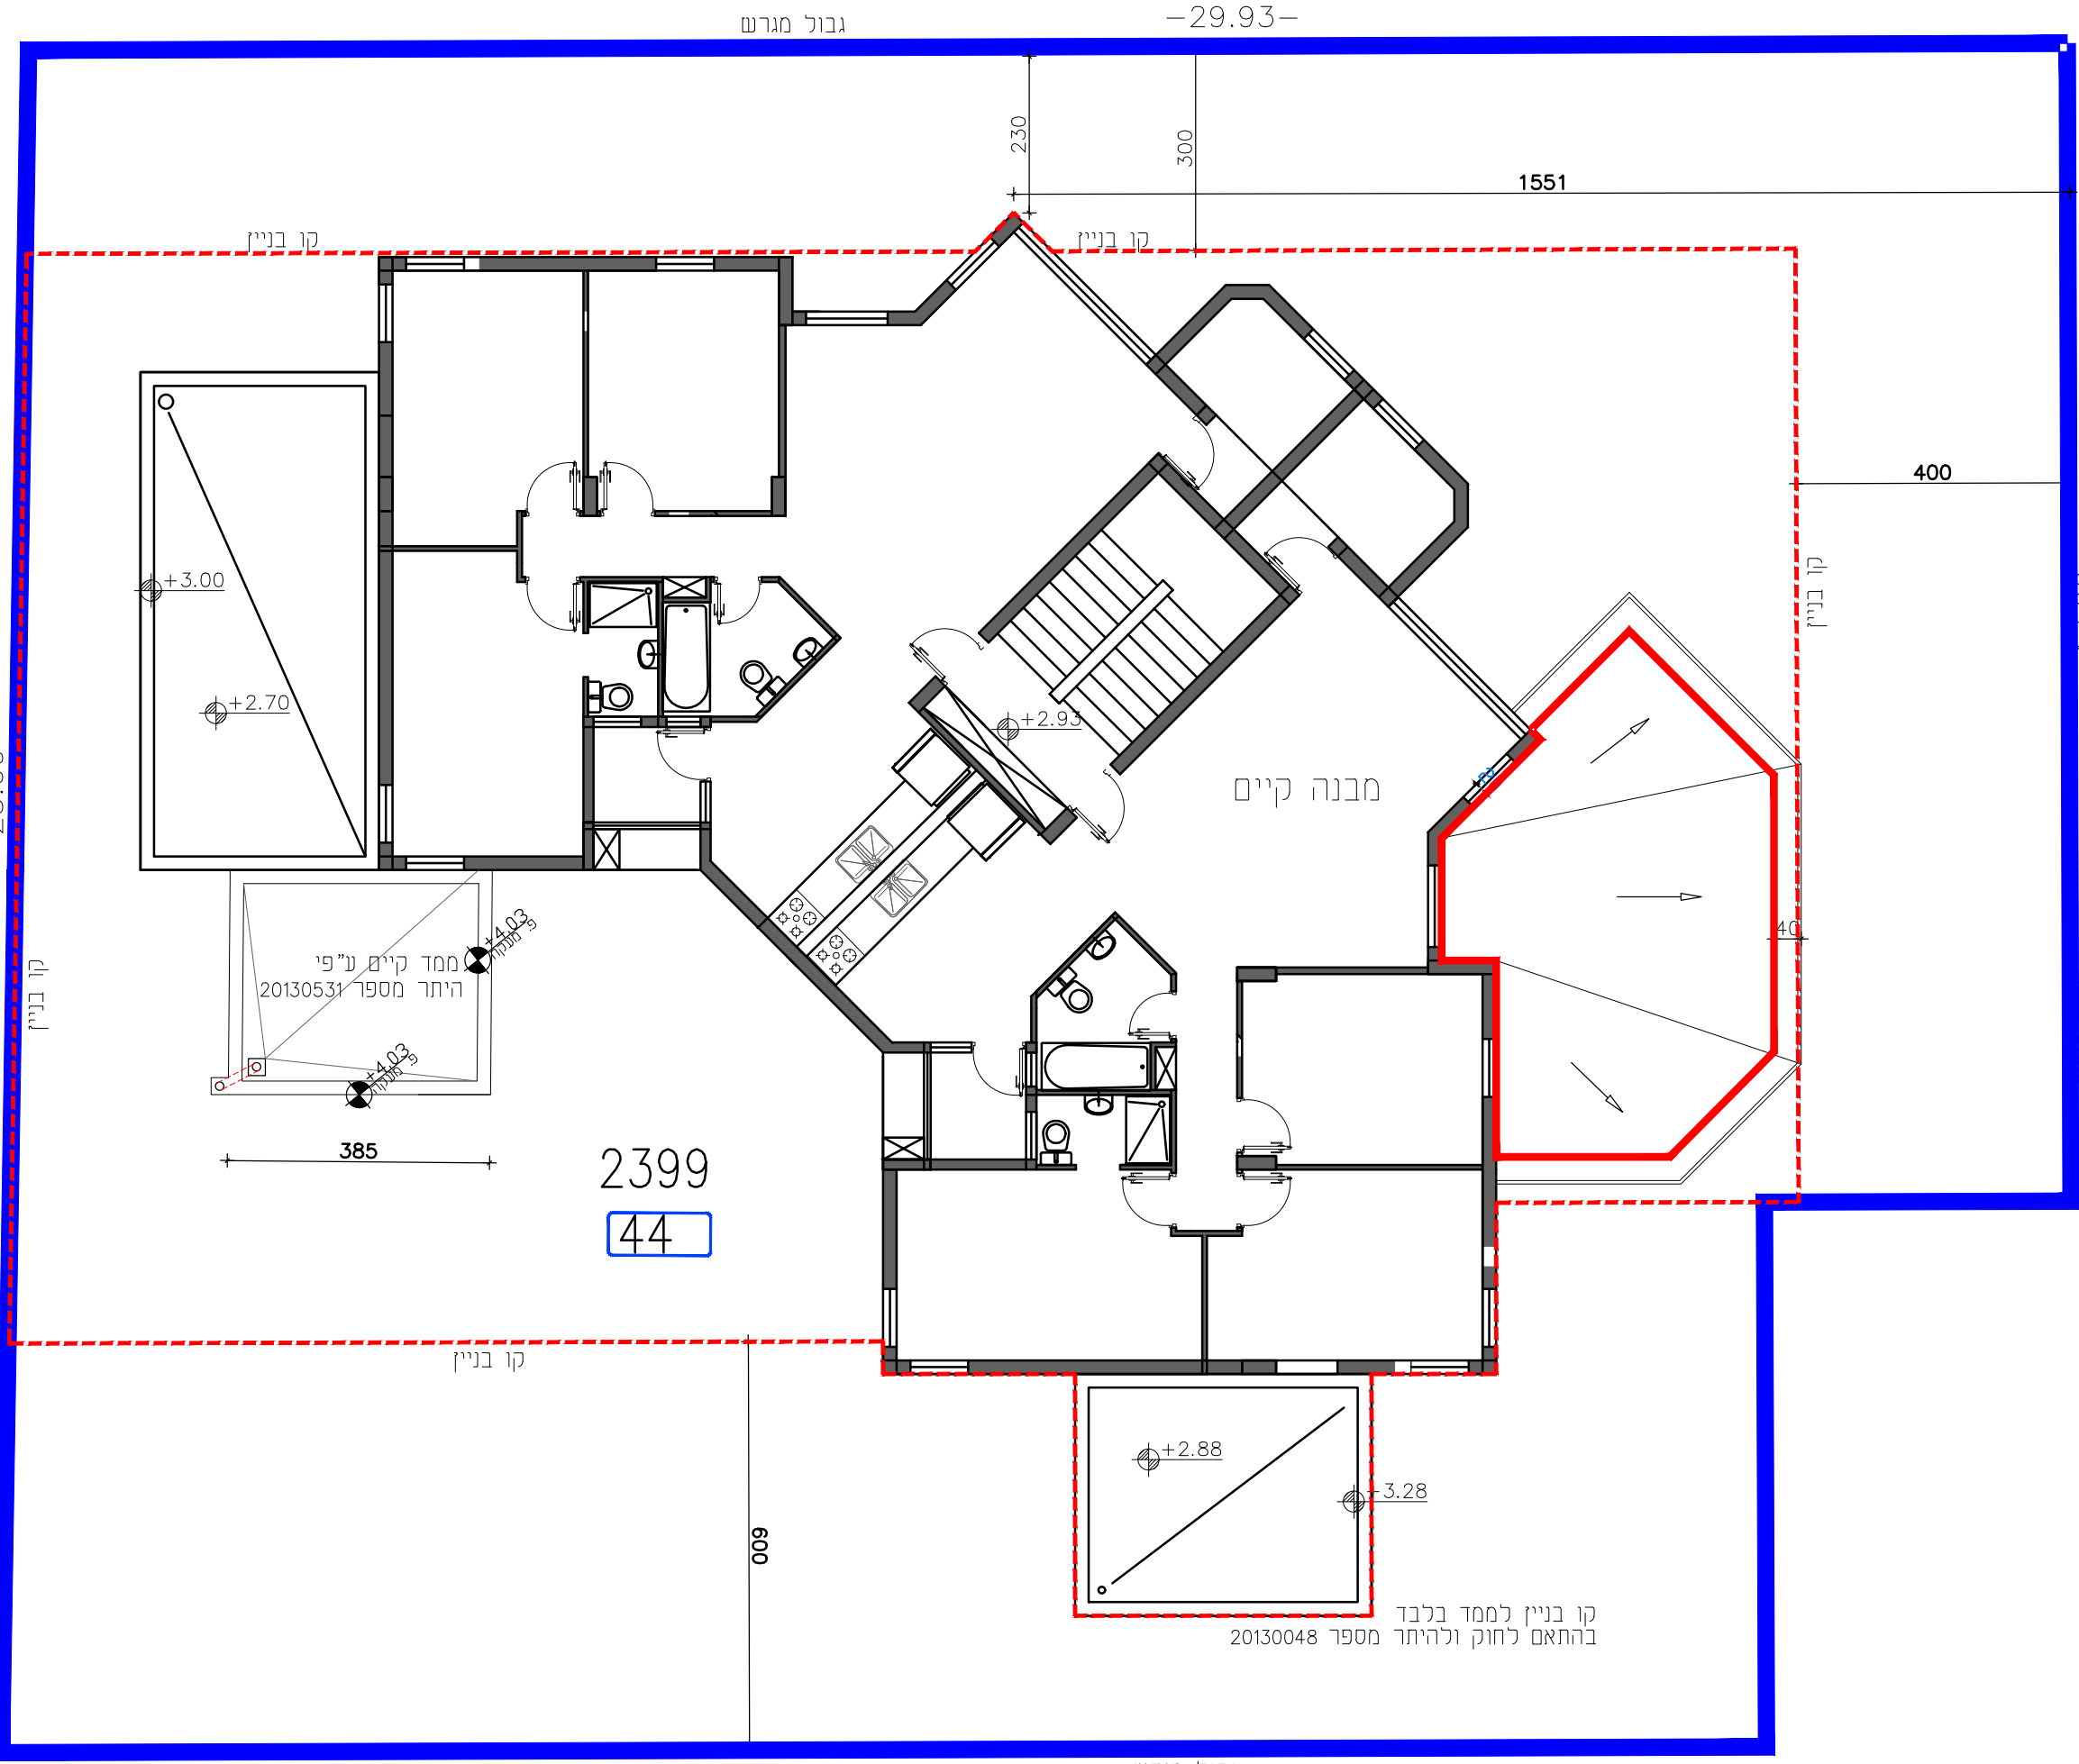


תוכנית קומה א' ק.ב. 1:100

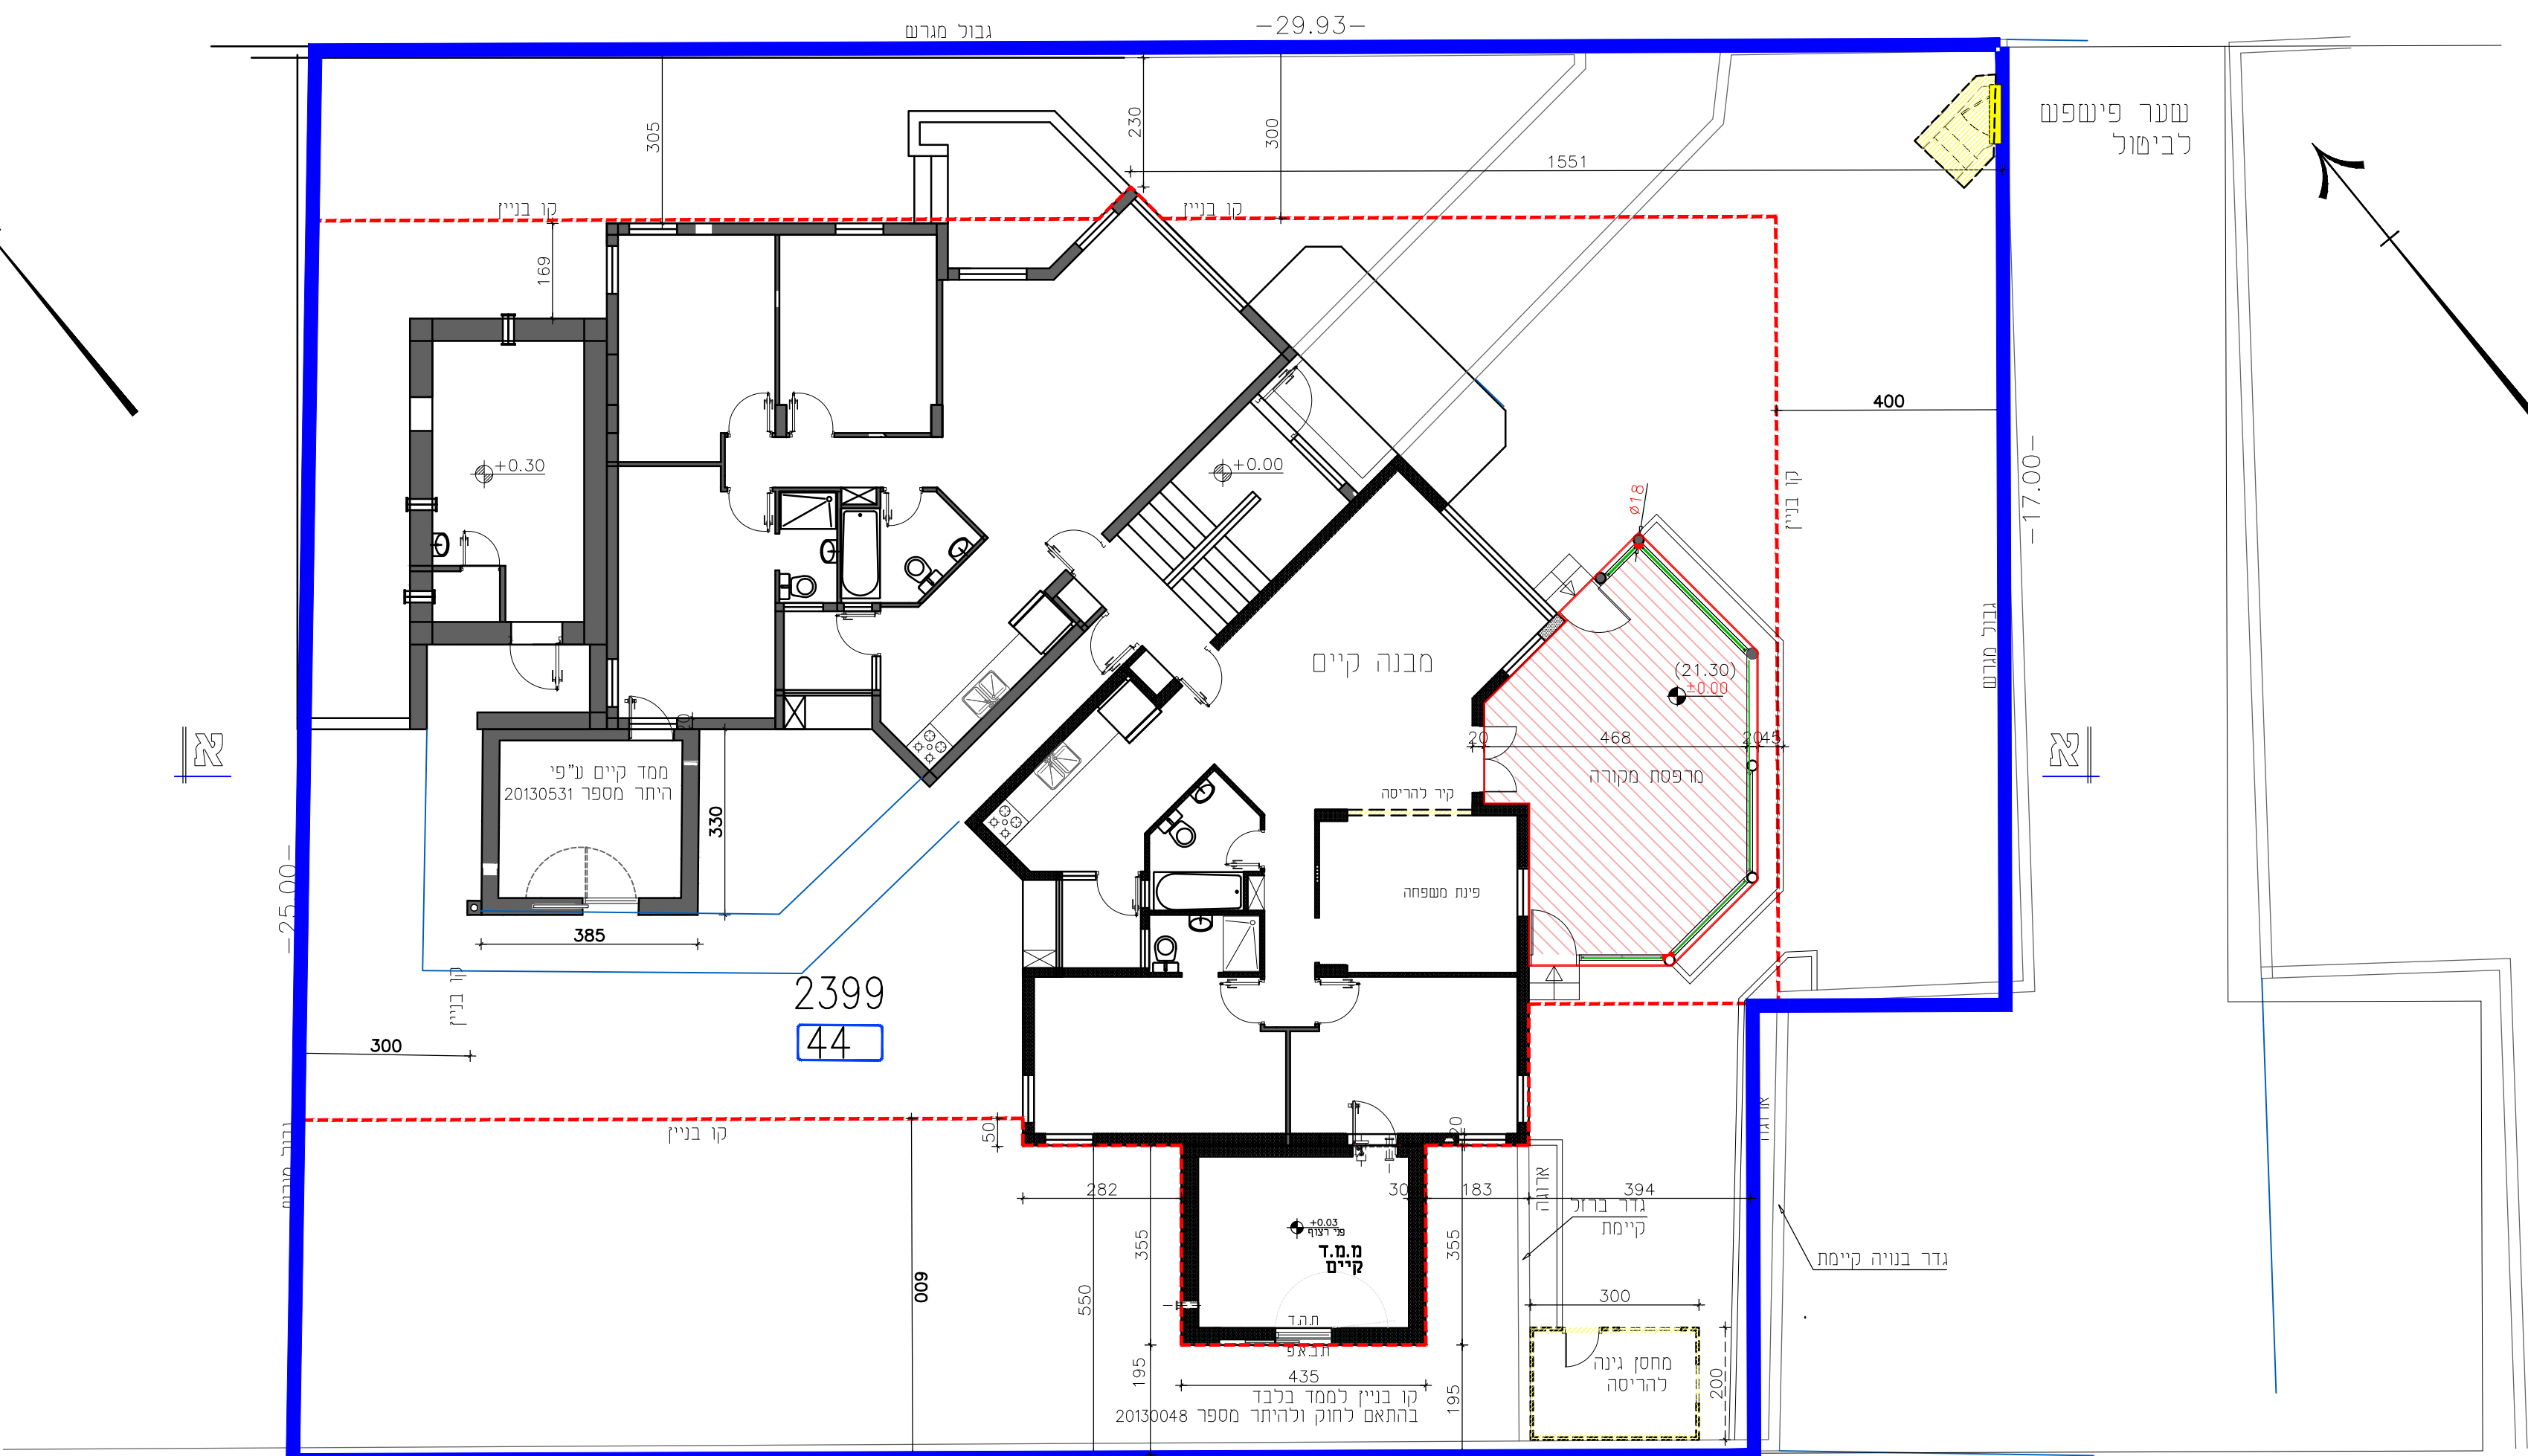


תוכנית קומה קרקע ק.ב. 1:100

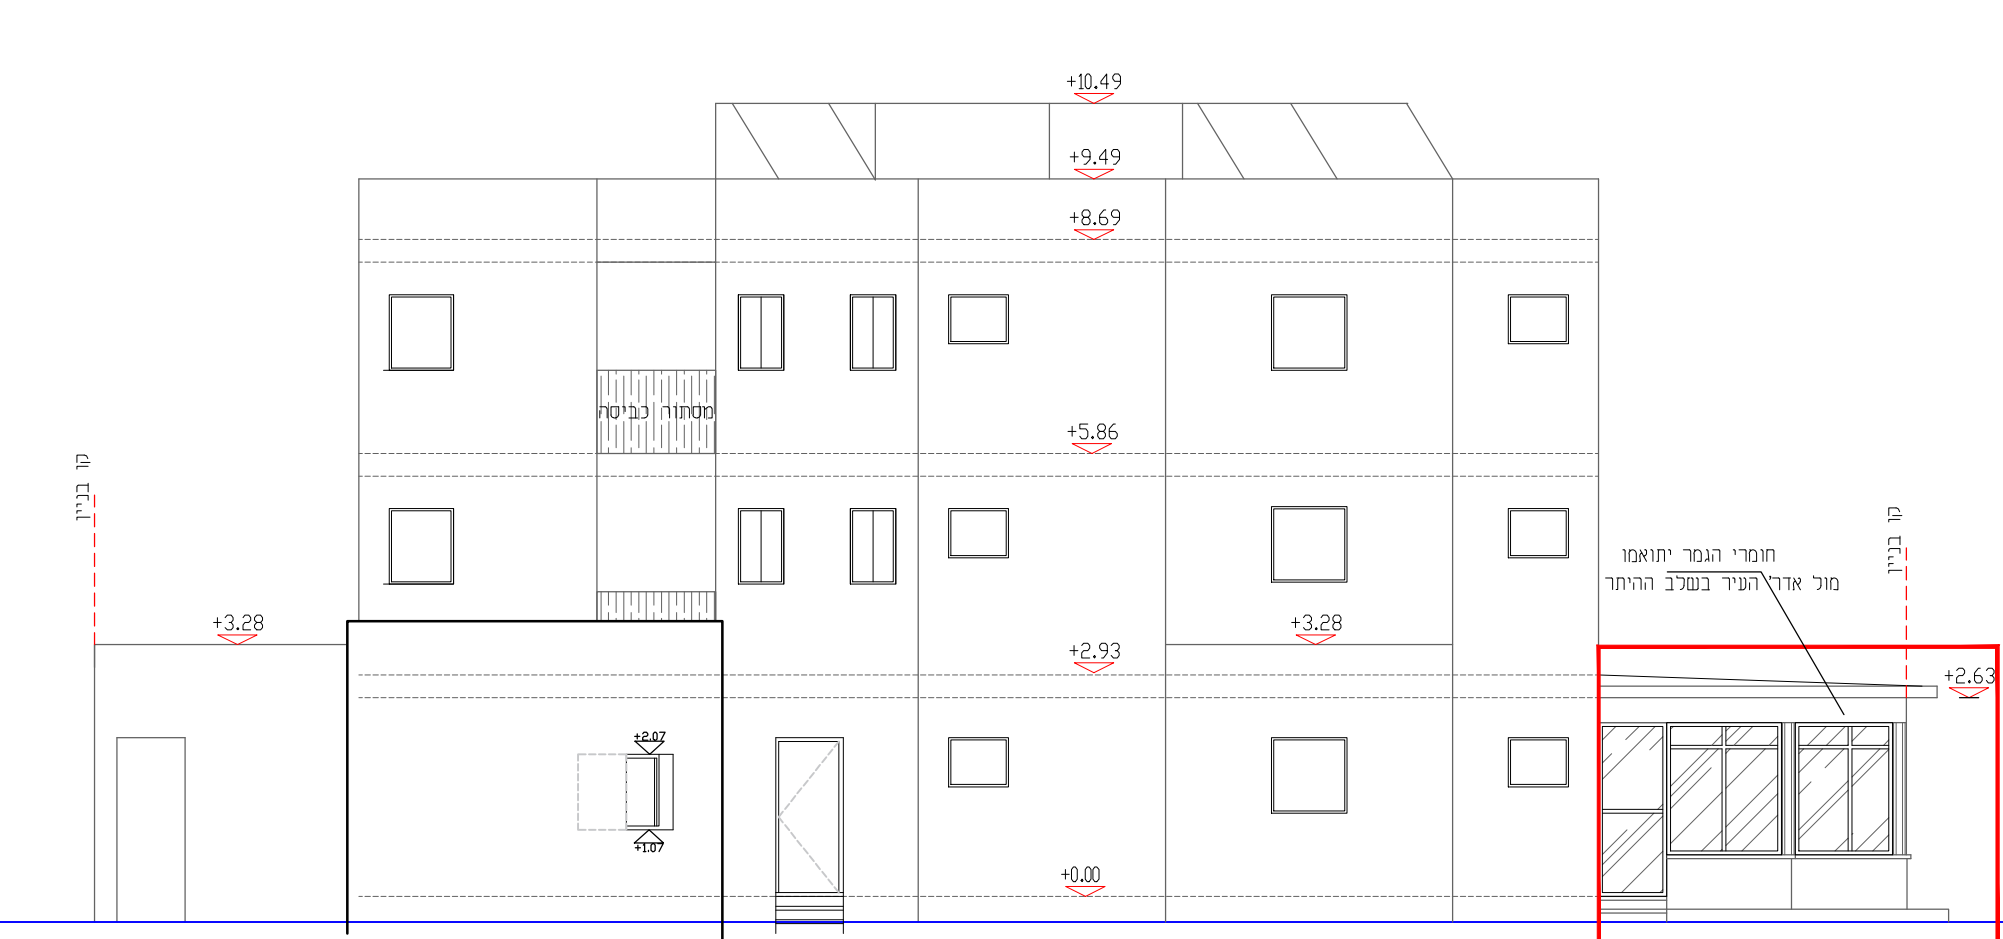

חזית דרומית מערבית ק.ב. 1:100

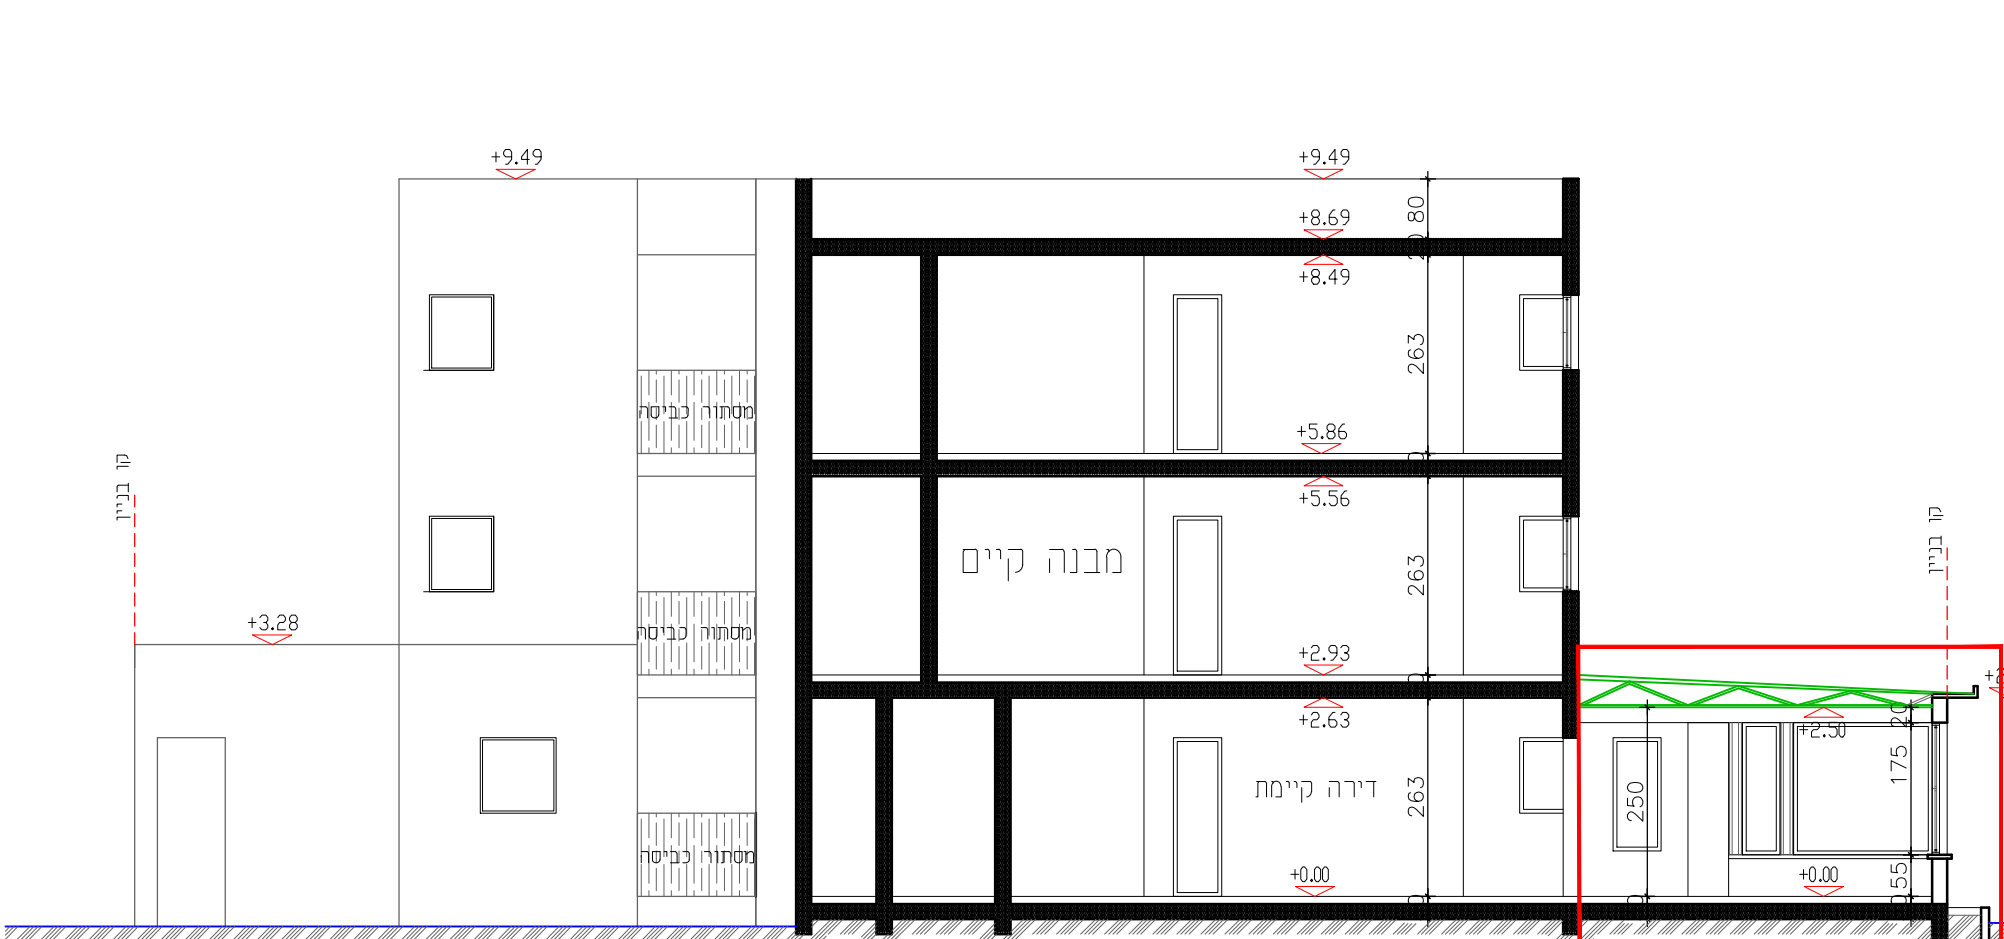

חתך א-א ק.ב. 1:100

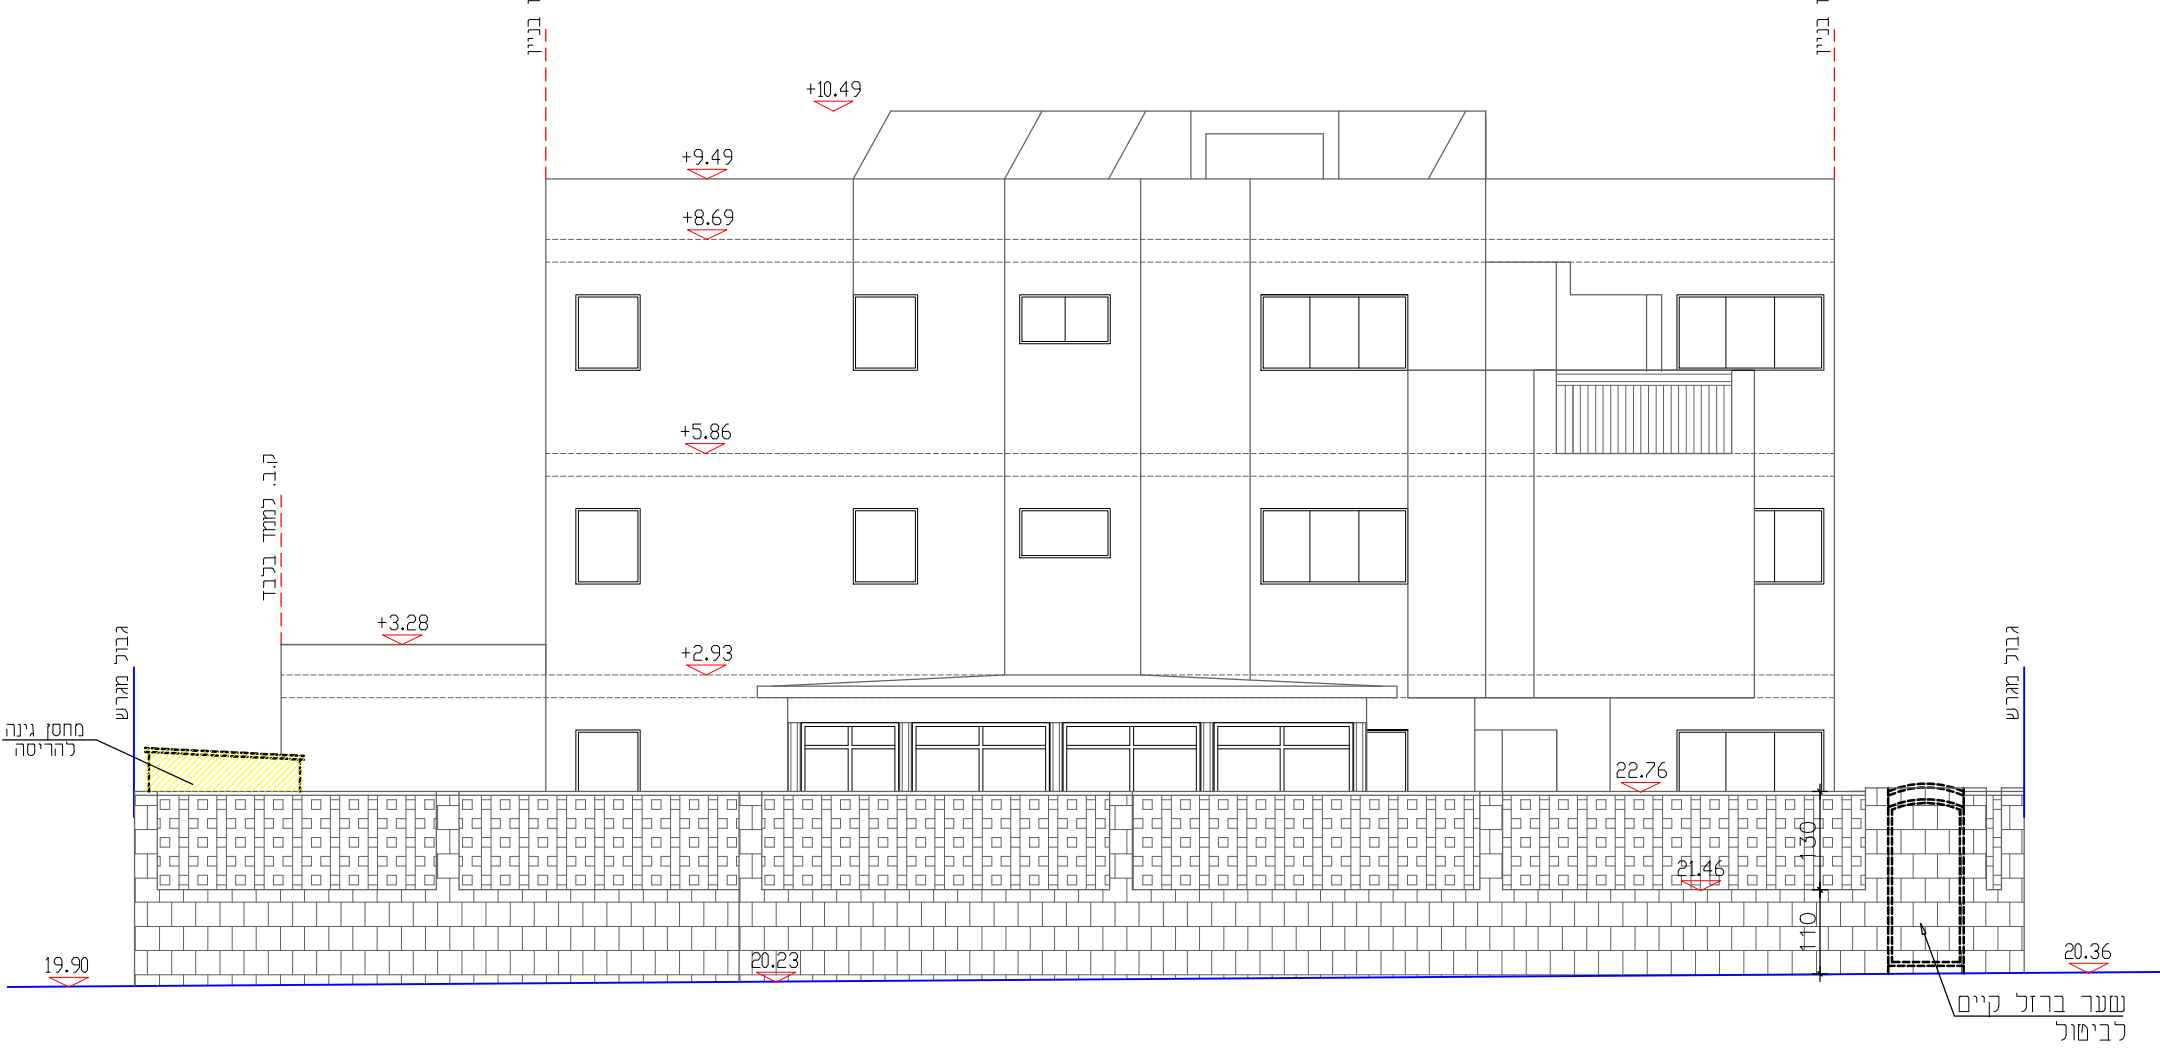

חזית גדר דרומית מזרחית ק.ב. 1:100

מקרא:

- שטח תוספת מבוקשת
- קו בניין
- תא שטח
- גבול מגרש
- מספר גוש
- הריסה