תכנית 151-0648840 נוספה תגובה תוך לאורך 14:17:38 19/07/2021

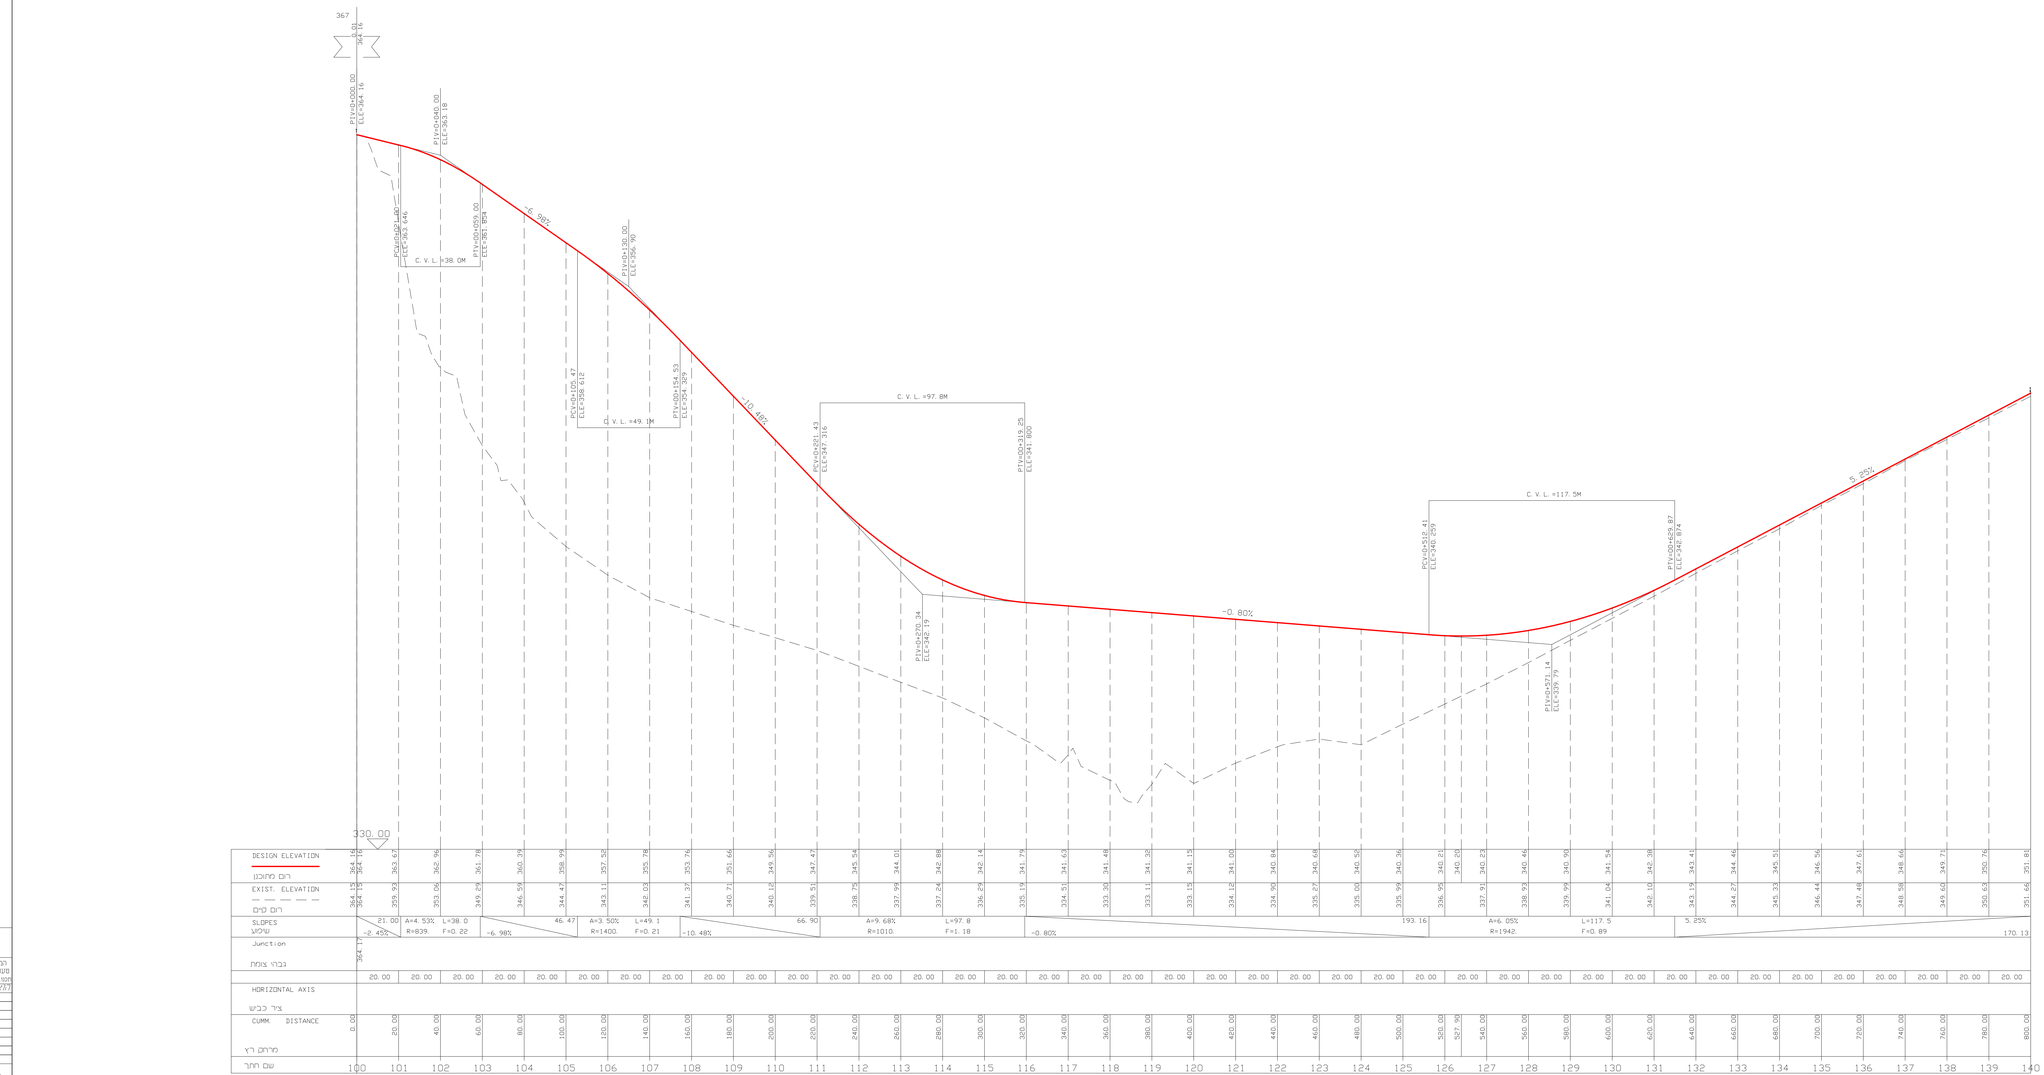

לעיון	לאישור	למכרז בלבד	לביצוע

מהדורה	תאריך	עריכה	נושא העדכון
2	15.07.21	ש"ר	**עדכון נשר וקו כחול**
1	20.2.19	ש"ר	**עדכון קצי הגדרות וחי"**

פטיר לייבוביץ – מהנדסים בע"מ
רח' הרכב (שטח המפגר) 8א 67211 ת.ד 52730
טל' 03-5624882 פקס 03-5624596
e-mail:office@ple.co.il

גבעות עדן-כביש גישה
מס' תכנית - 151-0648840
חתך לאורך

תכנון עבור :	**גבעות עדן**
תכנית מס' 494-75	תכנן : א.ב. תאריך: 25.09.17
שם הקובץ tsl-1000	שטר : 2.9. תאריך: 25.09.17
	קנה מידה 1:1000/100