

# נספח בינוי

נספח לתכנית מס' 101-0678276

מבנה מגורים ומסחר  
רחי מסילת ישרים 16

גליון 1 מתוך 1


תחולה	מנחה
תיאור תאריך עריכת הנספח	18/08/2020
קנ"מ	1:200
תרשימים נוספים	קנ"מ
שם תרשים	1:X,XXX
שם תרשים	1:X,XXX
שם תרשים	1:X,XXX
שמות וזהימות:	
עורך הנספח	שם: מנדי רוזנפלד תאגיד: רוזנפלד ארנס אדריכלים
	חתימה:

## מקרא


- גבול התכנית
- קו בניין
- - - קו בניין תת קרקעי
- - - קו בניין עילי למרפסות
- הריסה
- קירות קיימים

רוזנפלד ארנס אדריכלים  
ROSENFELD ARENS ARCHITECTS


פון 02-5666649 יפן 34 ת.ד. 155 ירושלים 9100100  
טל 03-6448333 ותל אביב-יפו 6816925  
office@rosenfeldarens.com

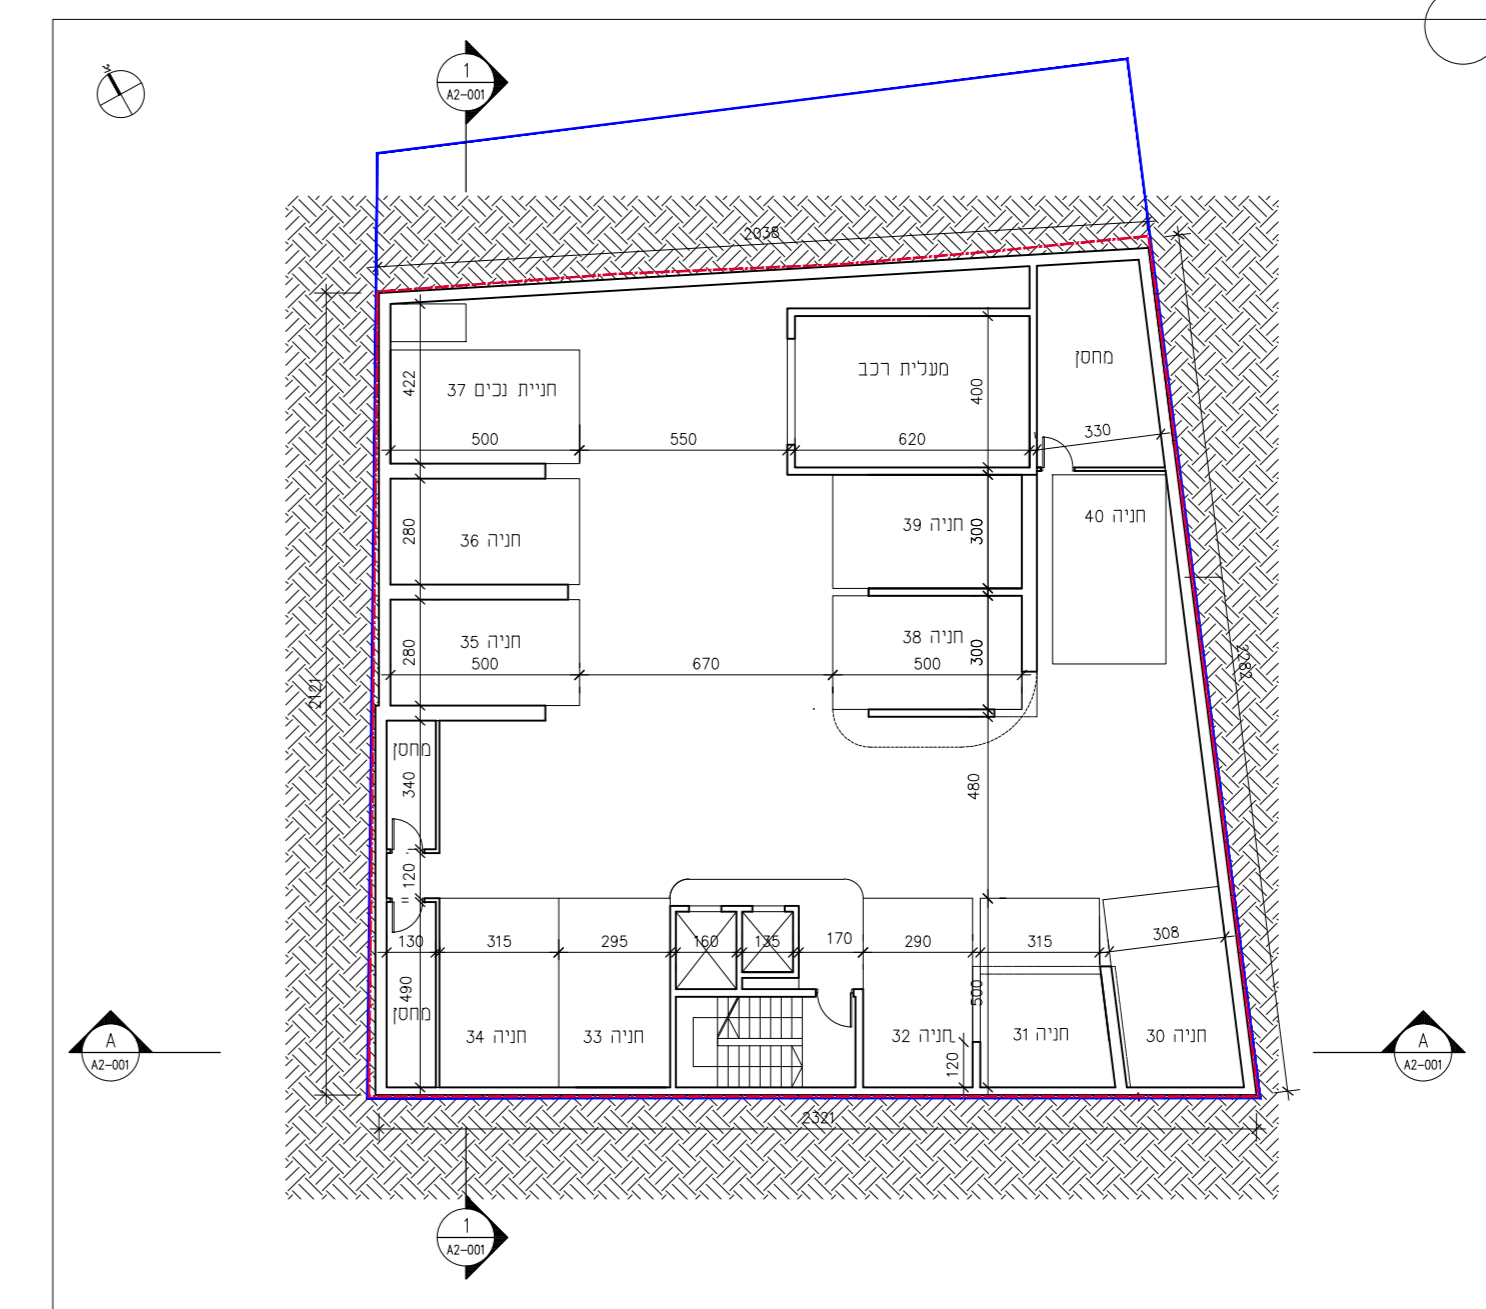


חנייה במפלס: -04 קל"מ 1:200

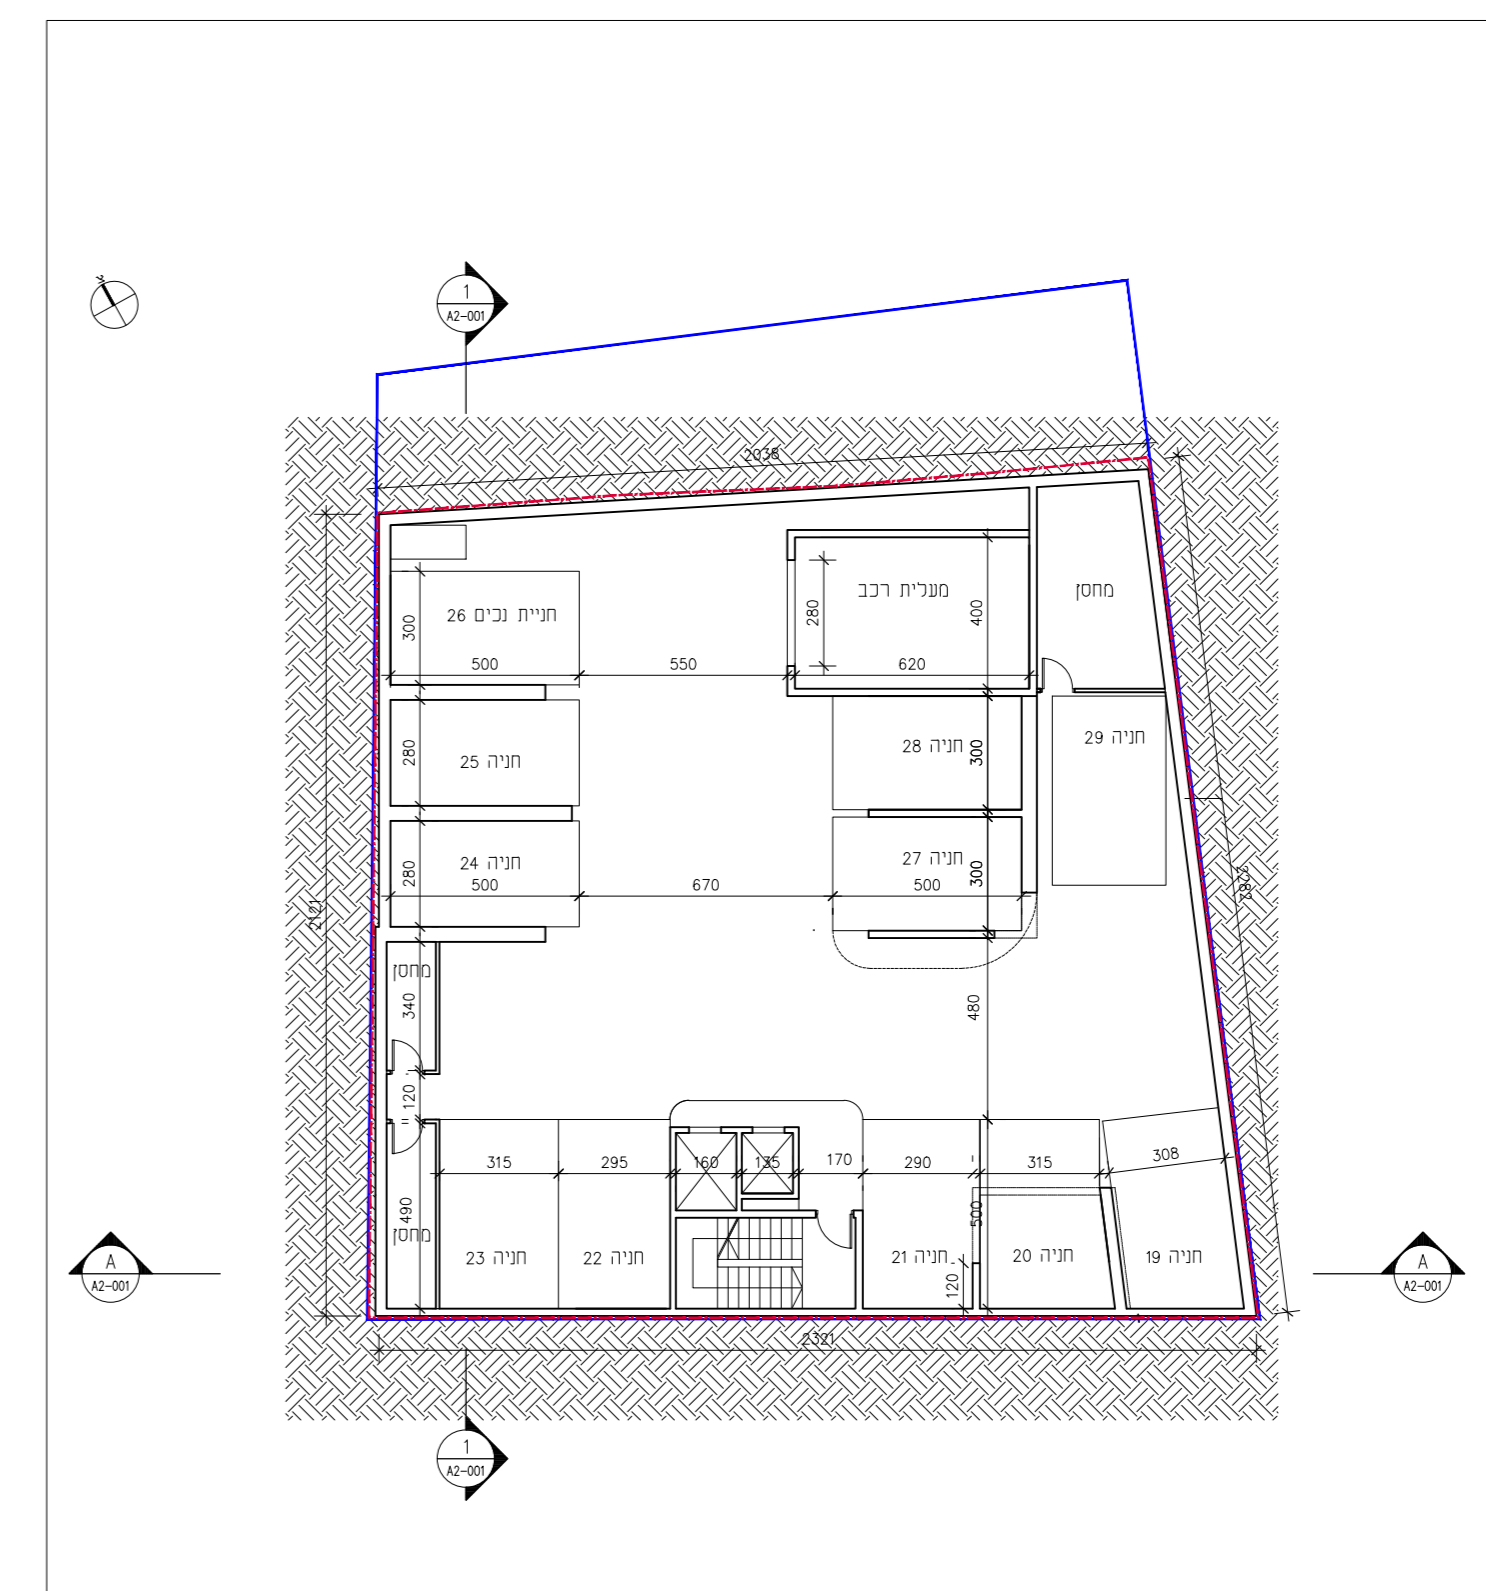


חנייה במפלס: -03 קל"מ 1:200

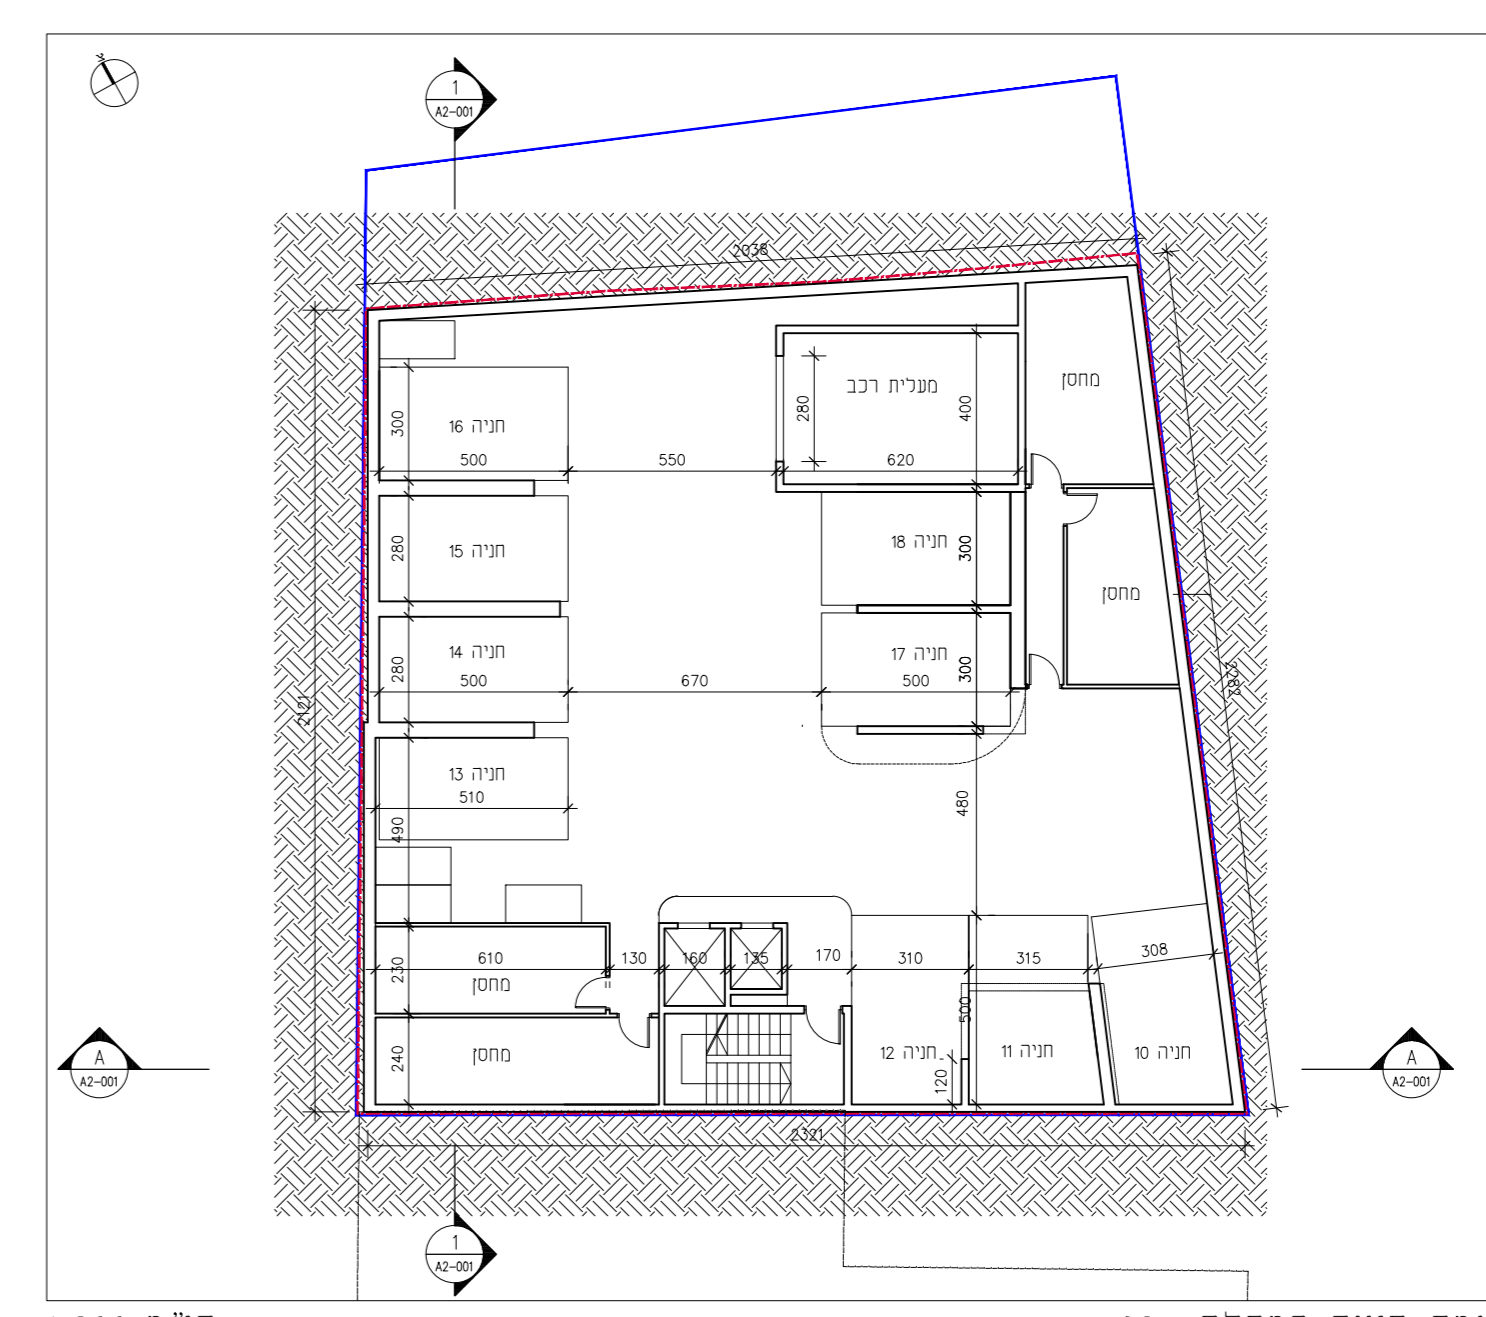


קומה חנייה במפלס: -02 קל"מ 1:200

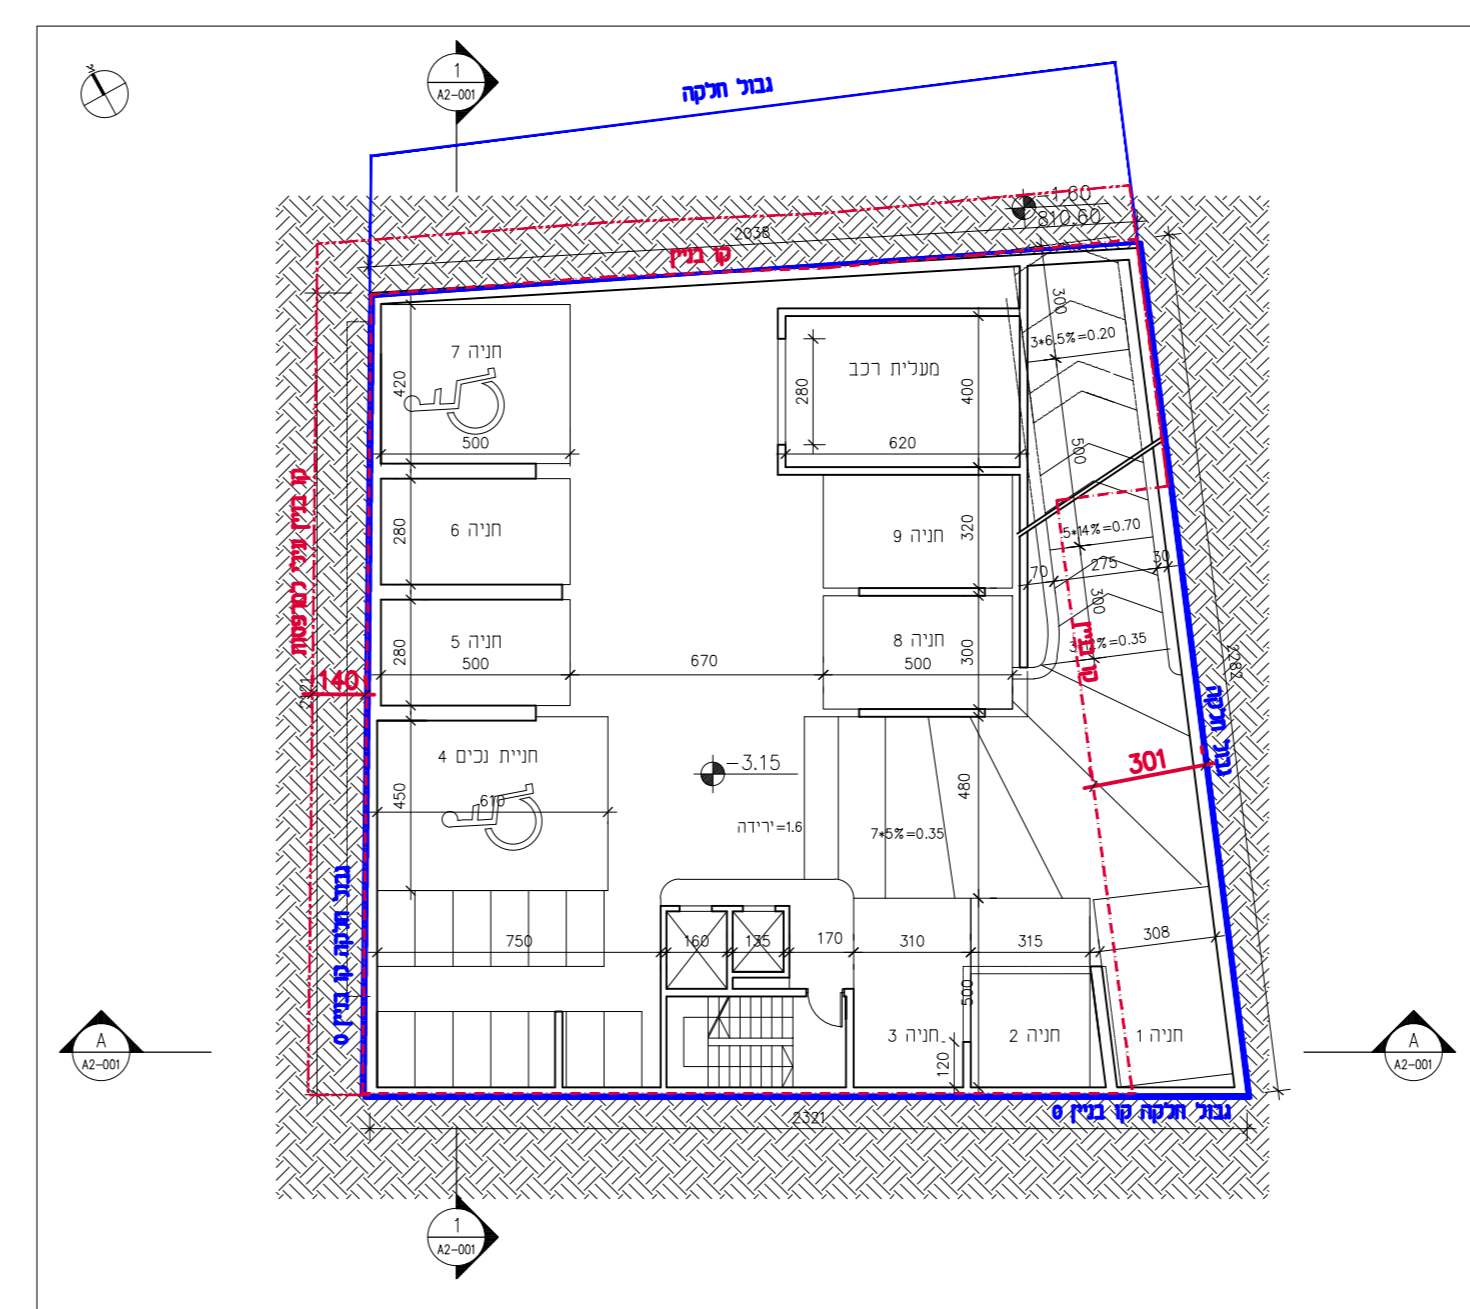


חנייה במפלס: -01 קל"מ 1:200

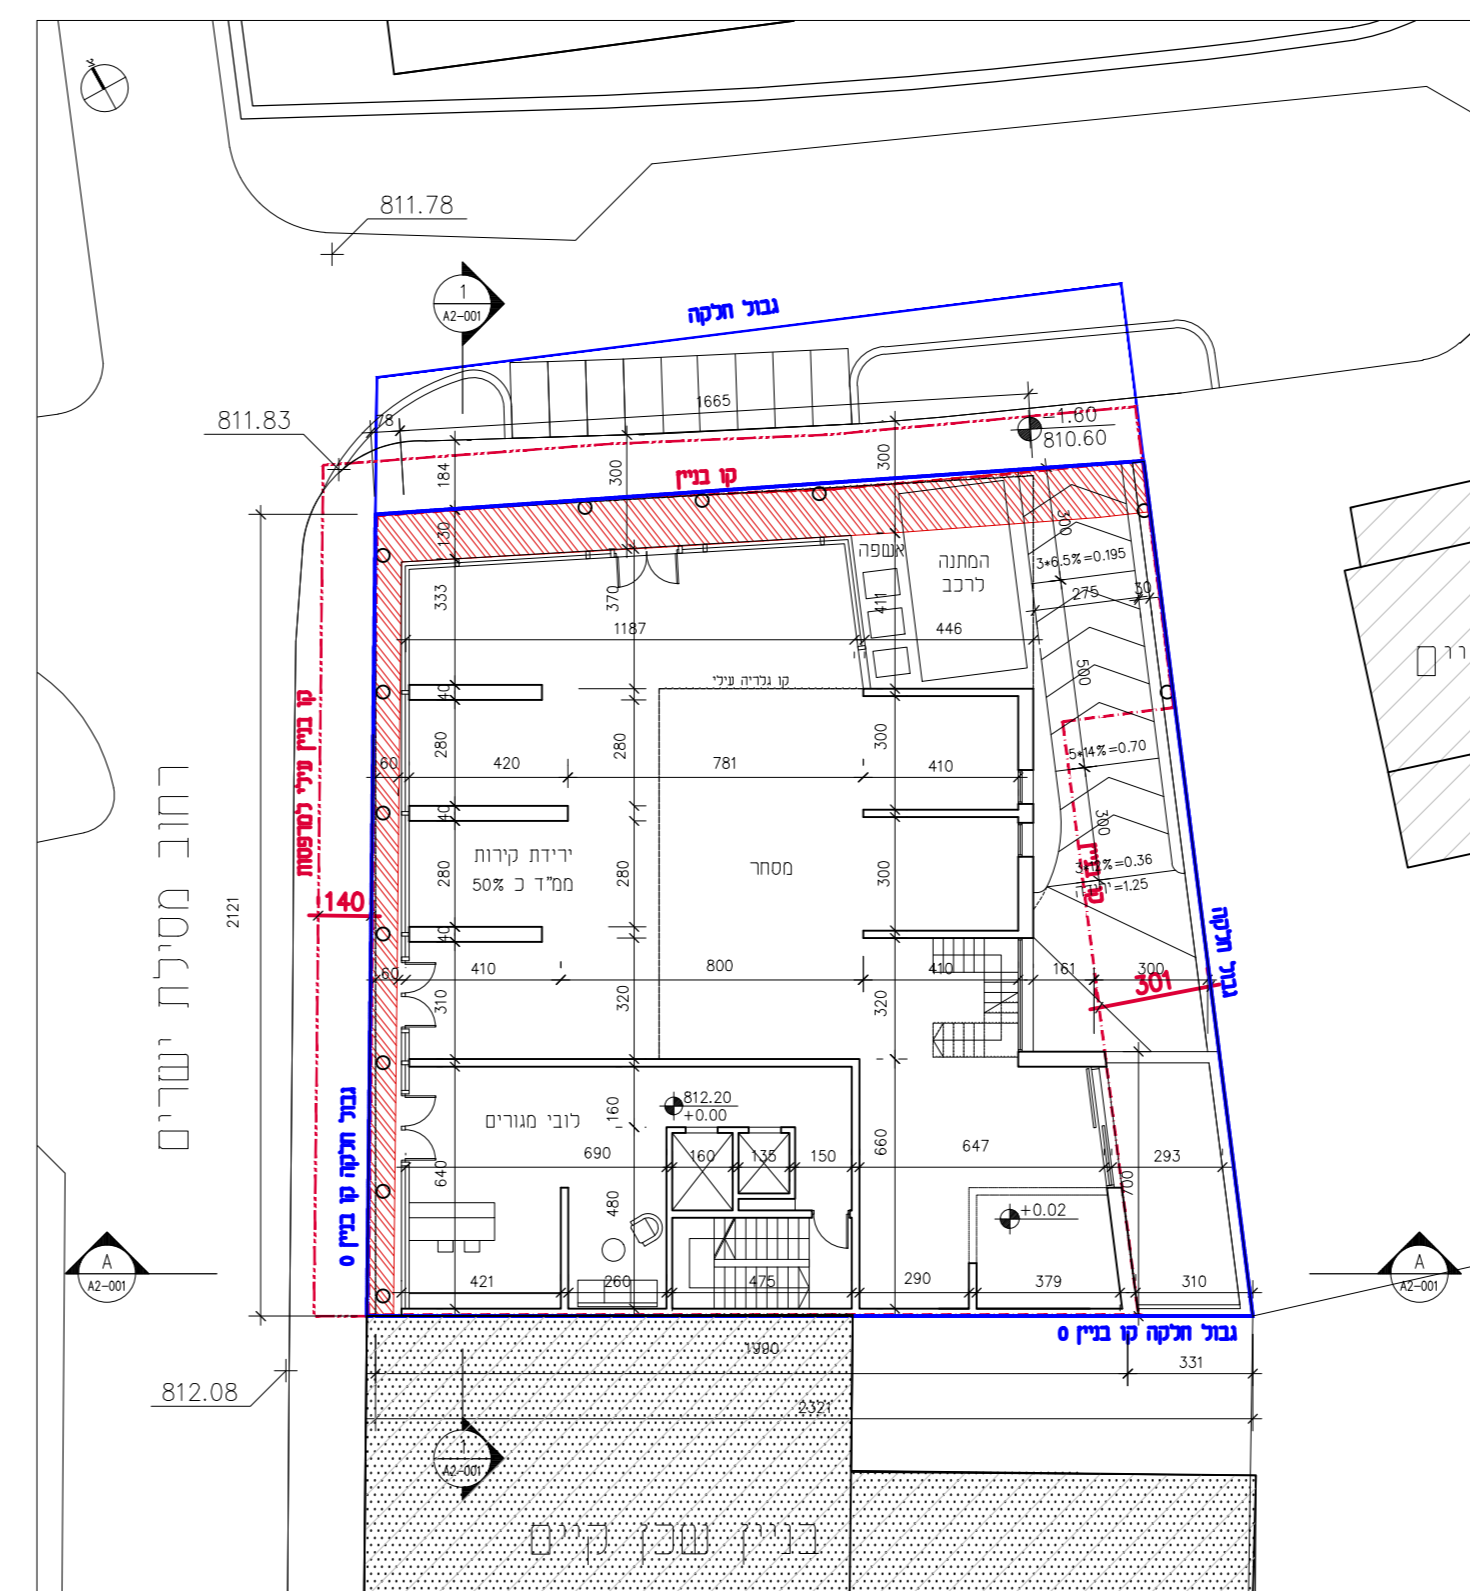


קומה כניסה במפלס: 00 קל"מ 1:200

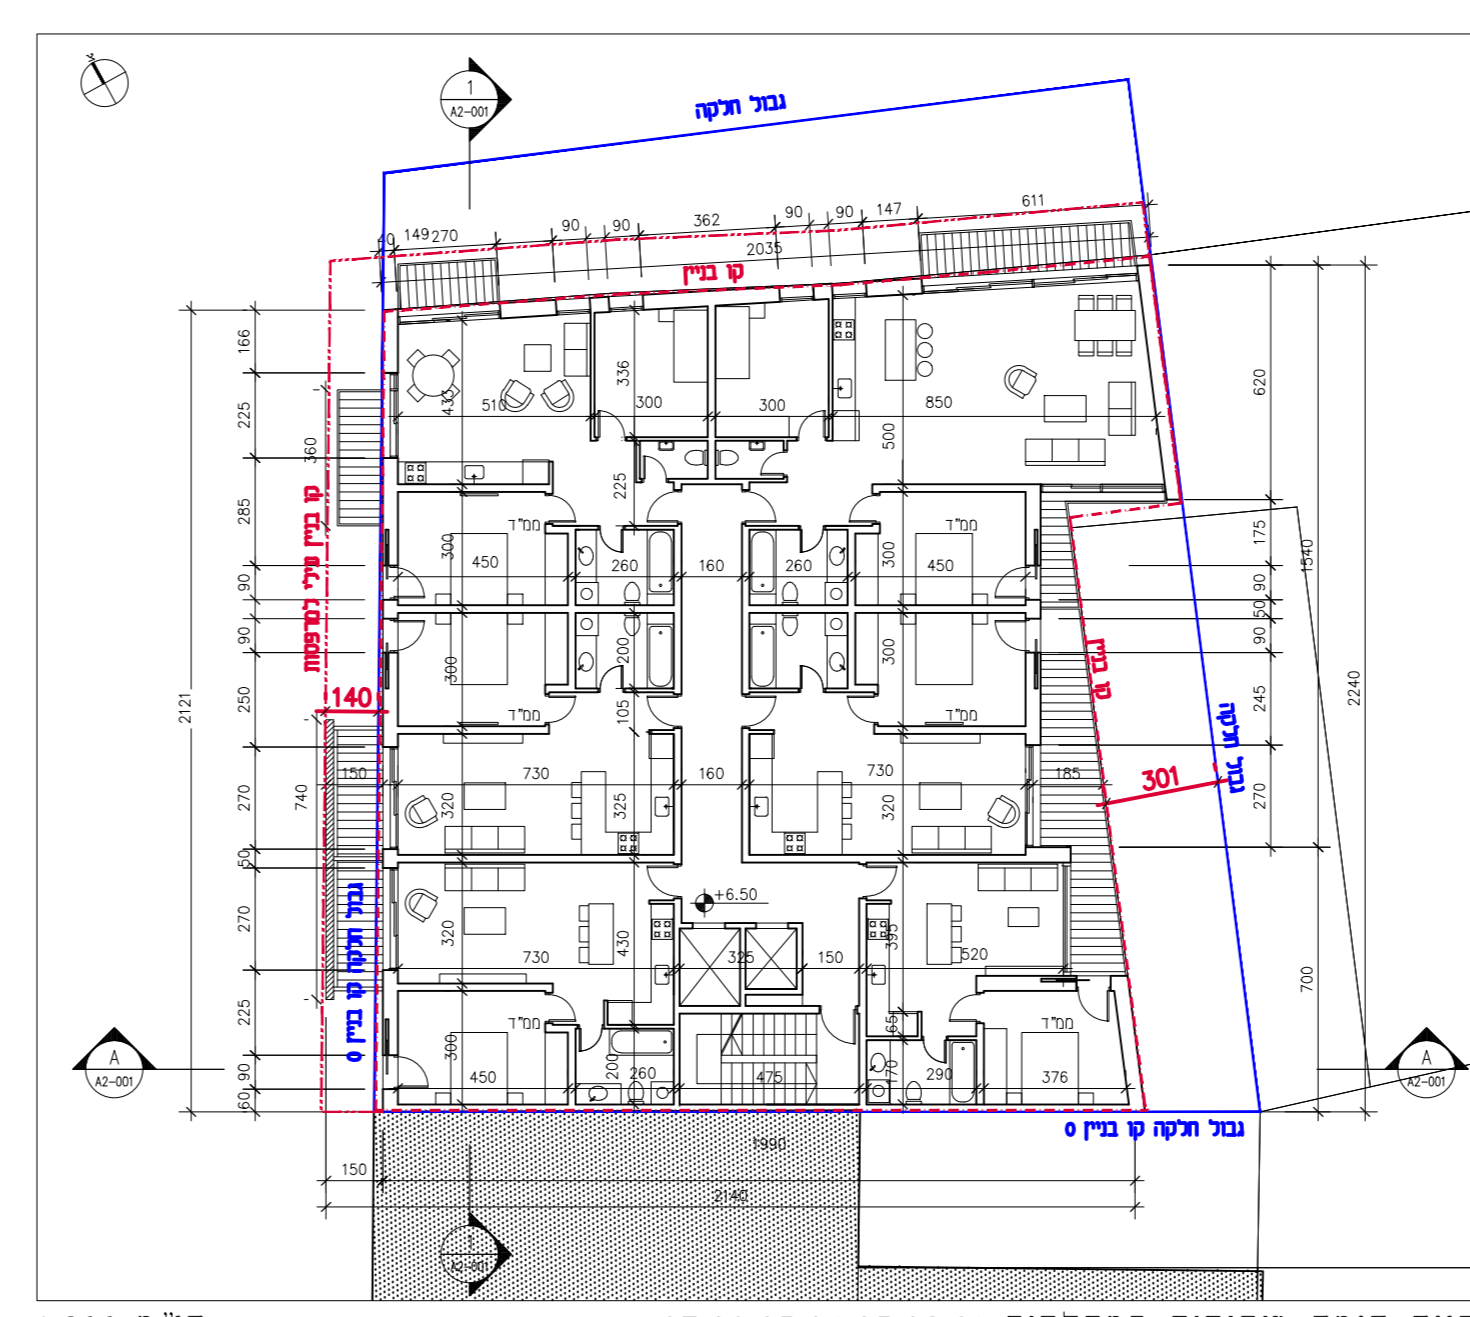


תכנית קומה ספיטות במפלס: 01,02,03,04,05,06 קל"מ 1:200

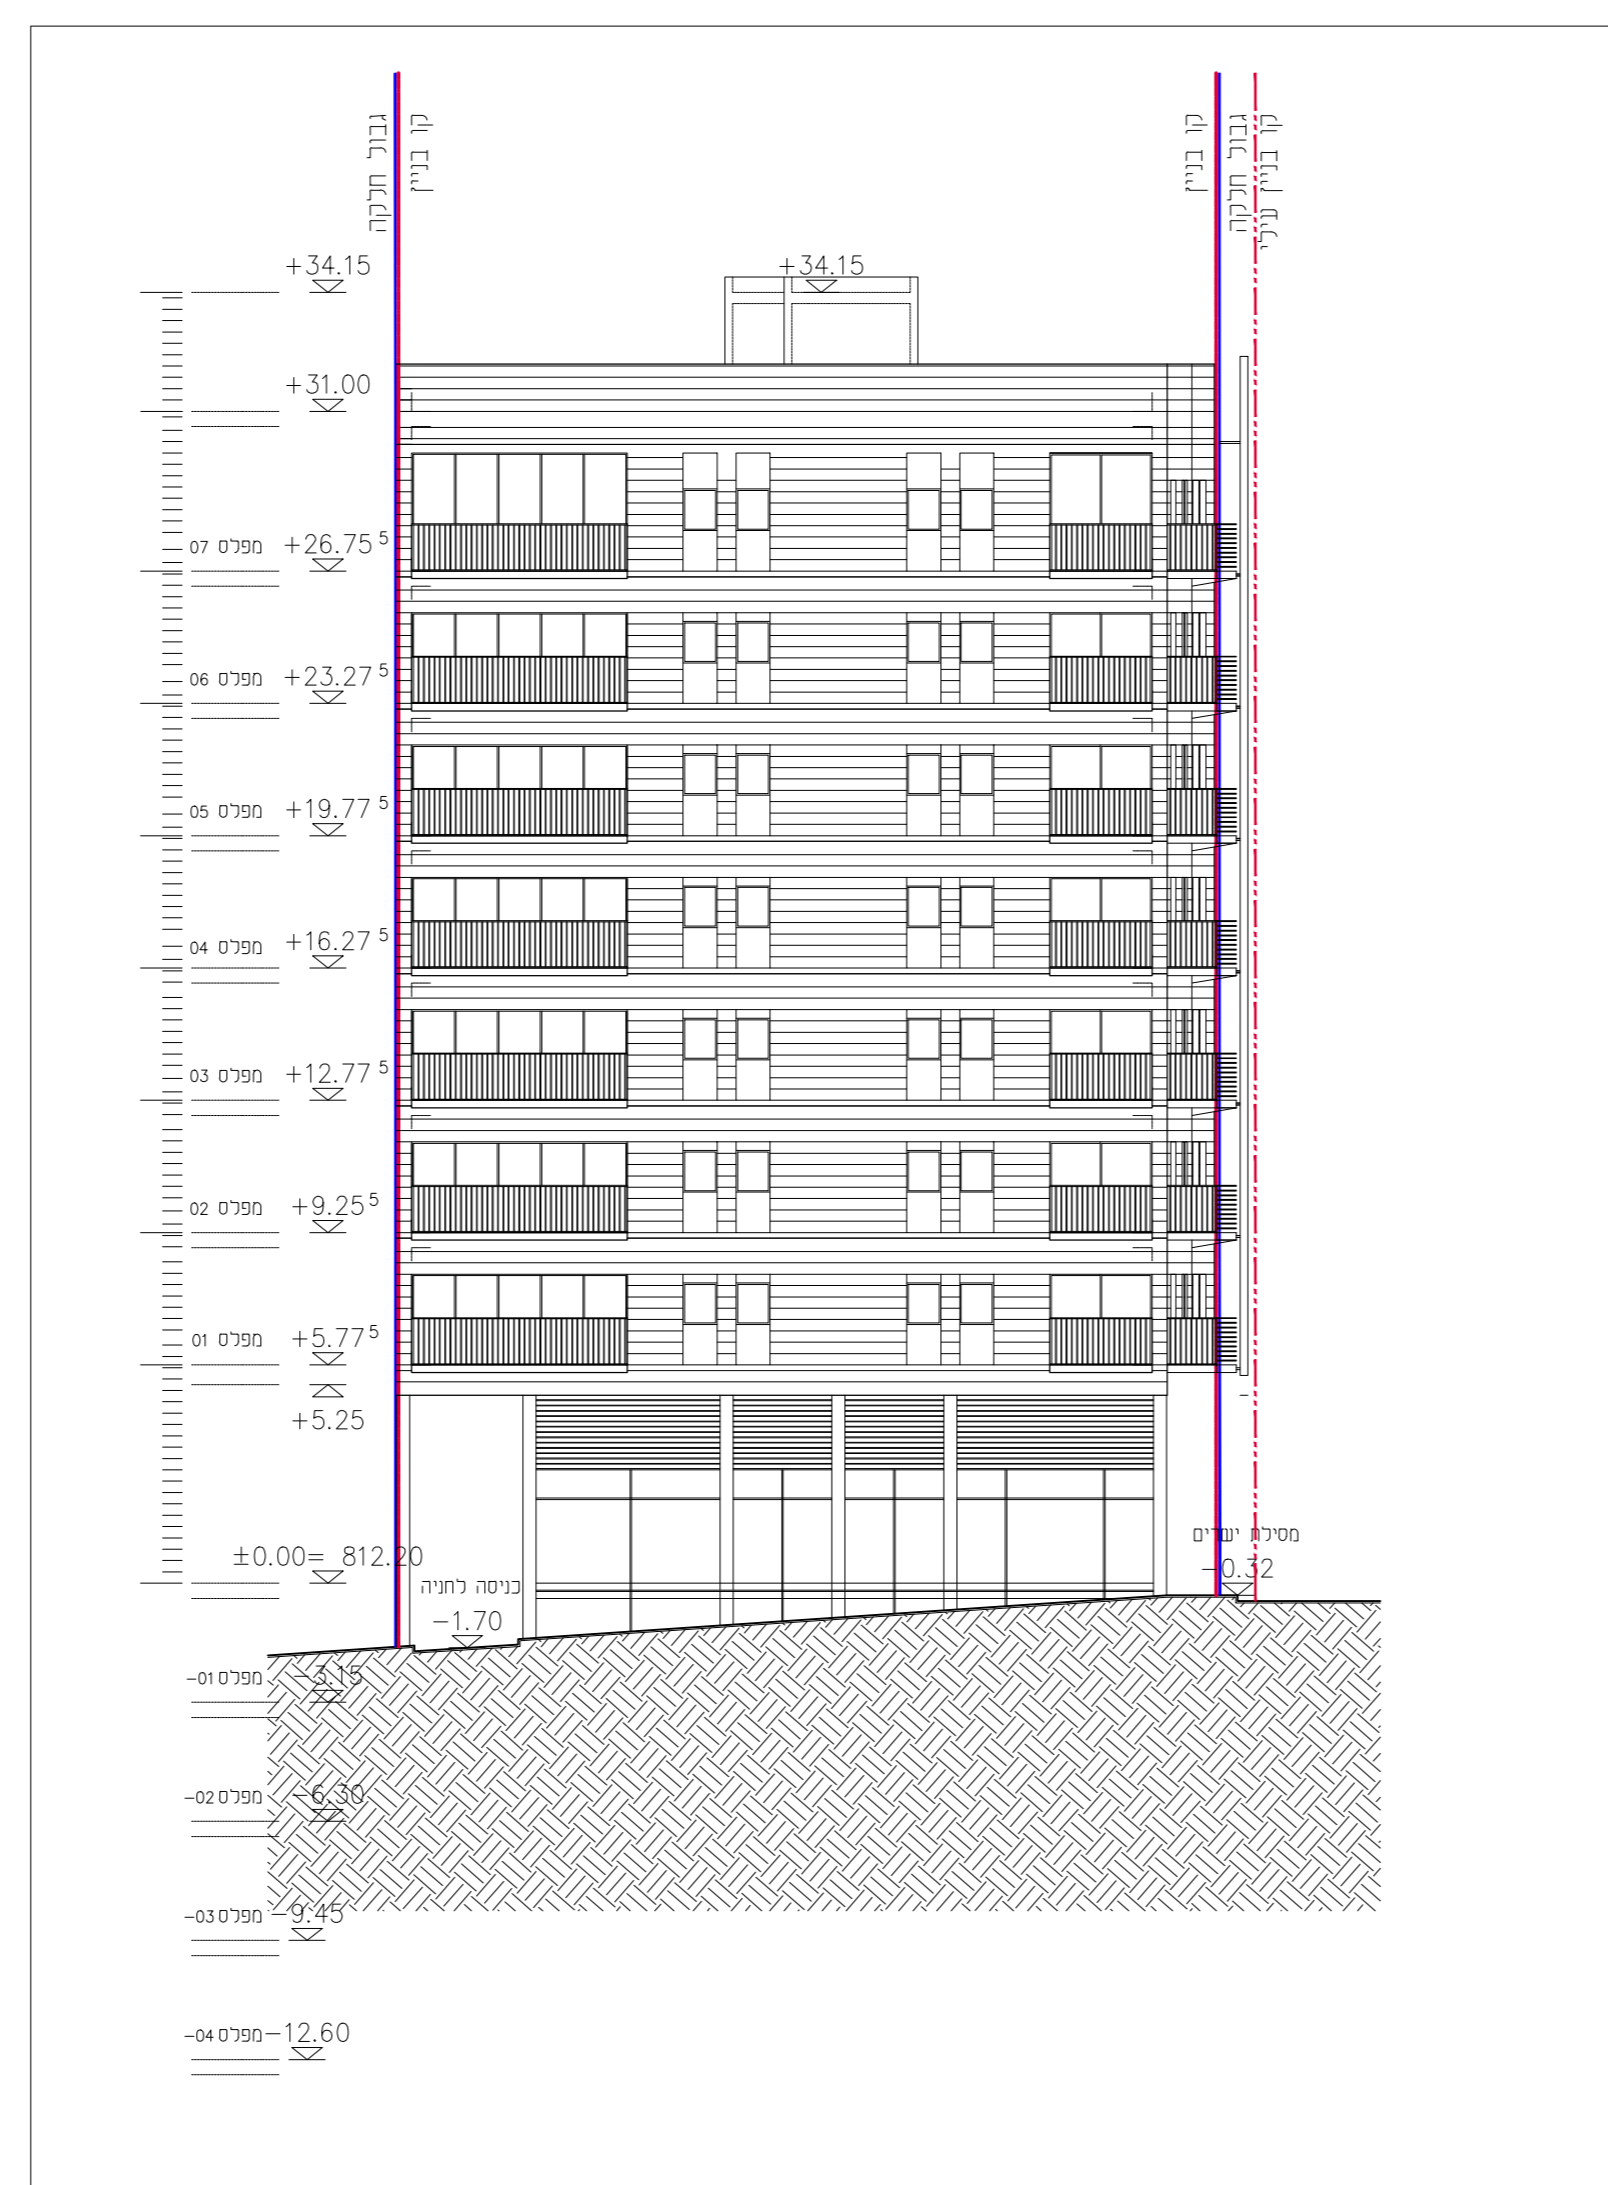


חזית צפונית קל"מ 1:200

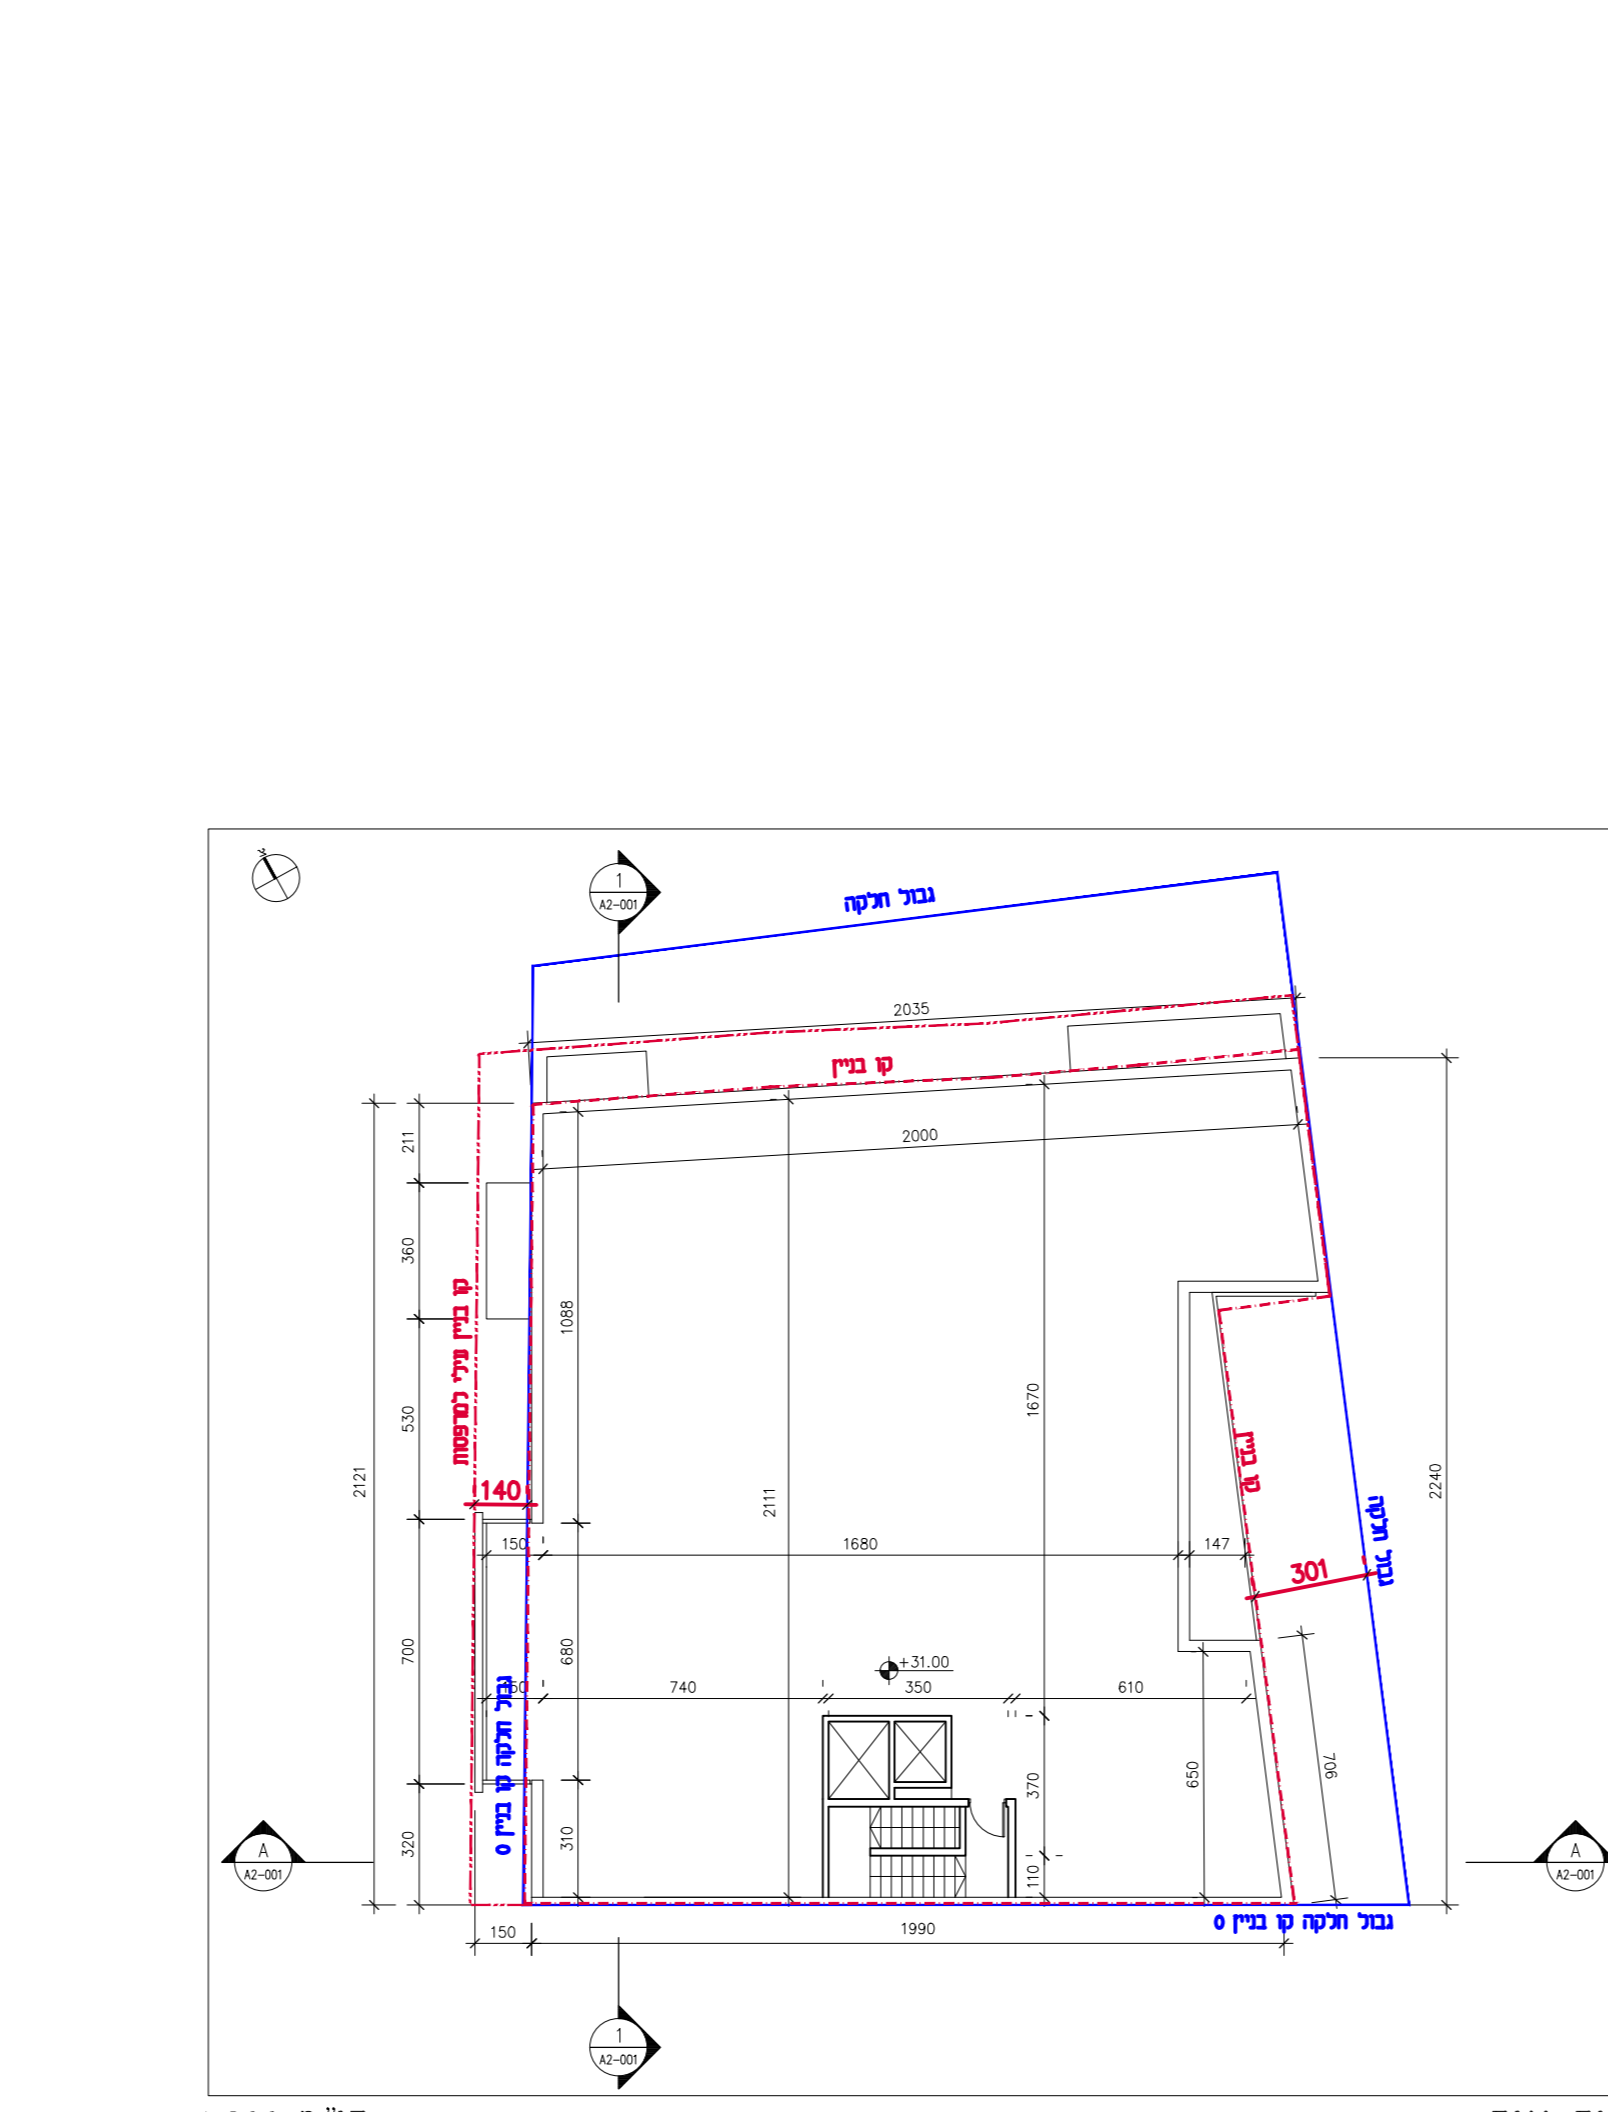


תכנית גגות קל"מ 1:200

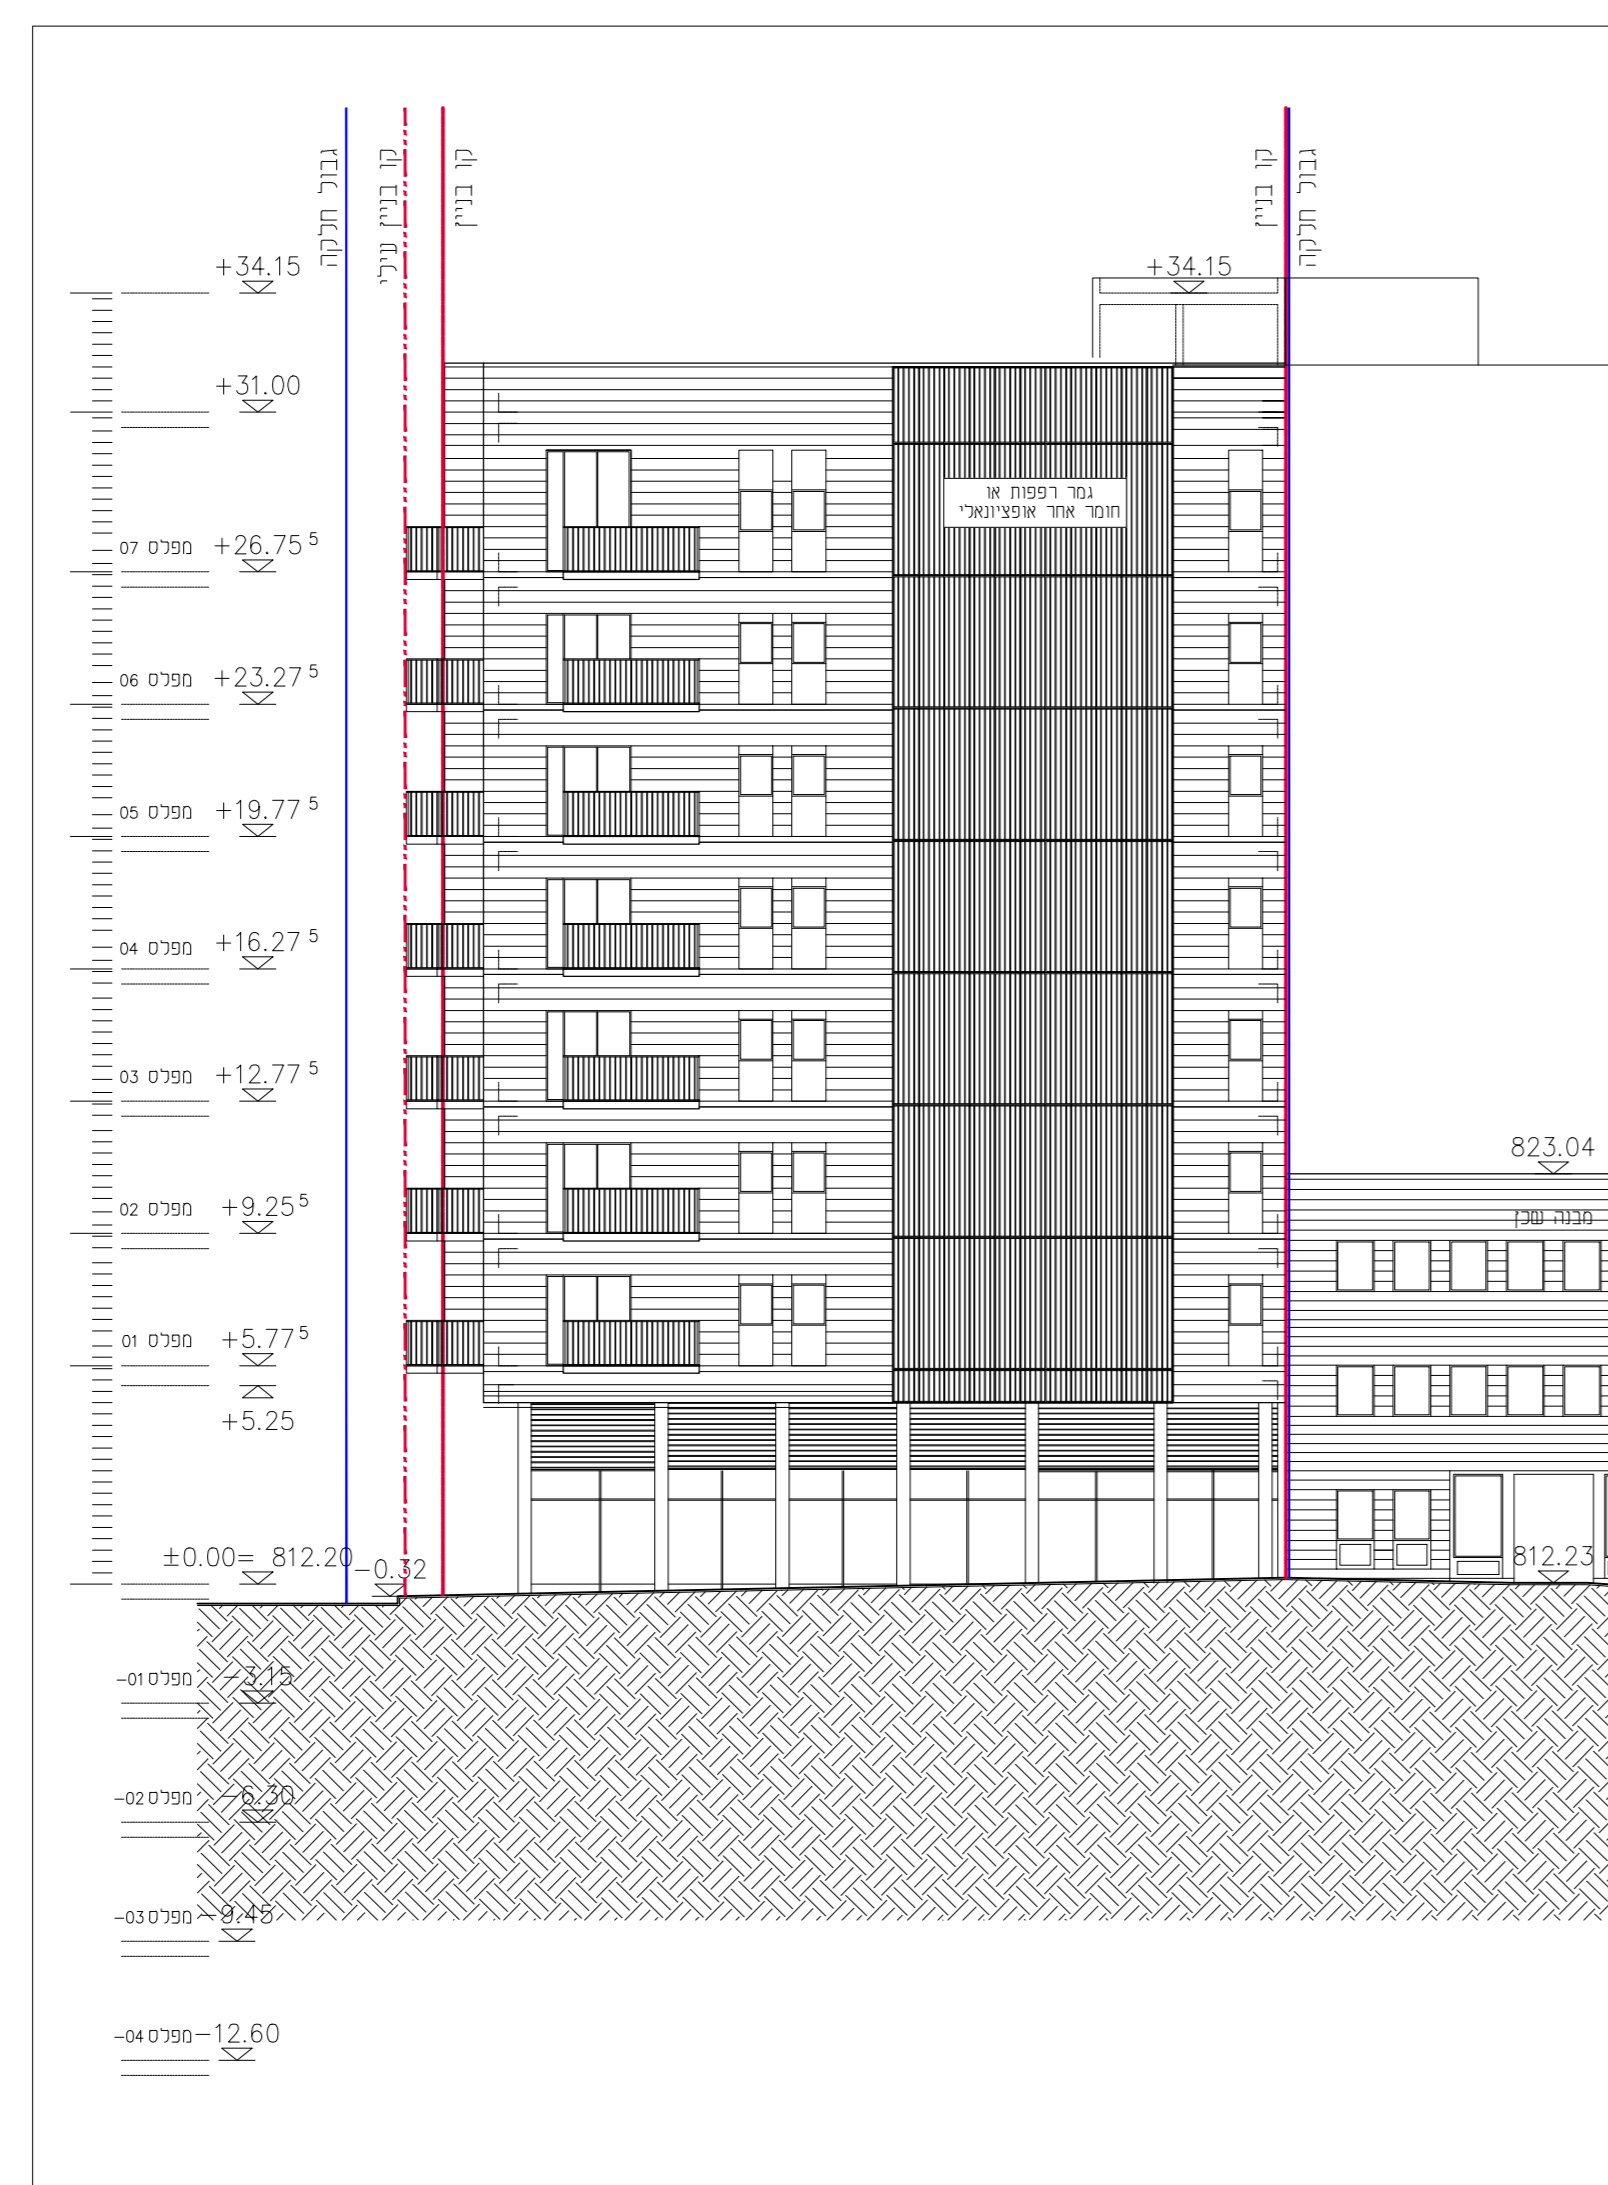


חזית מערבית קל"מ 1:200

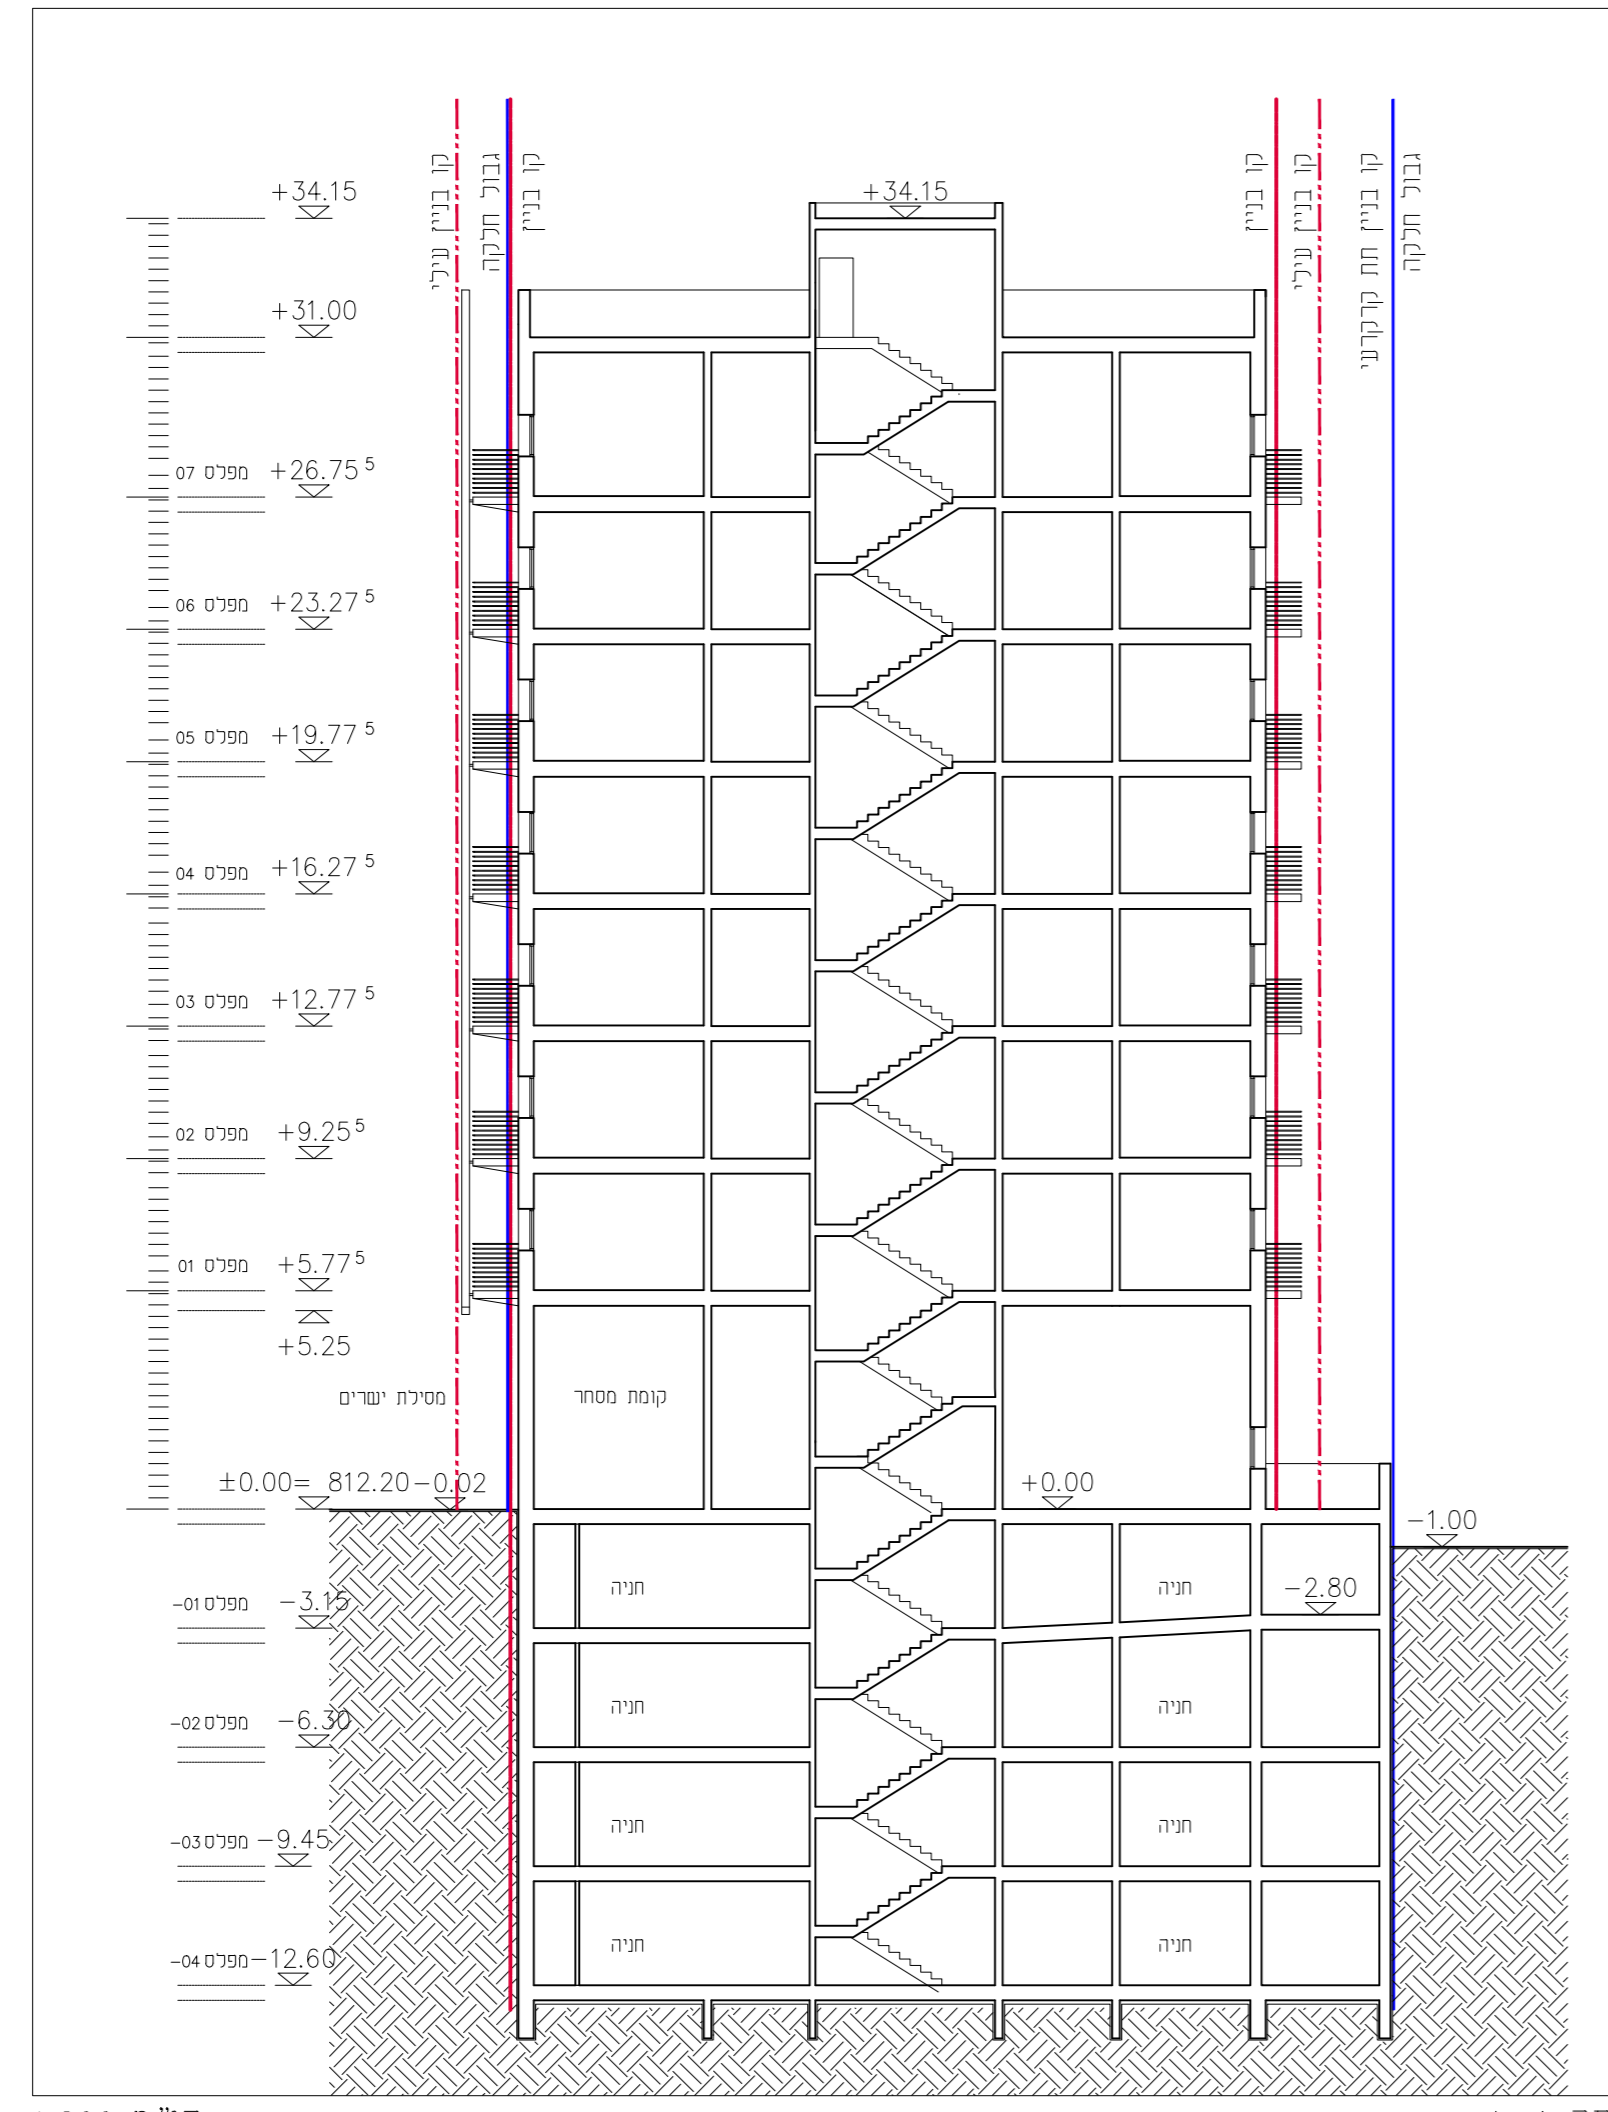

חזית A-A קל"מ 1:200

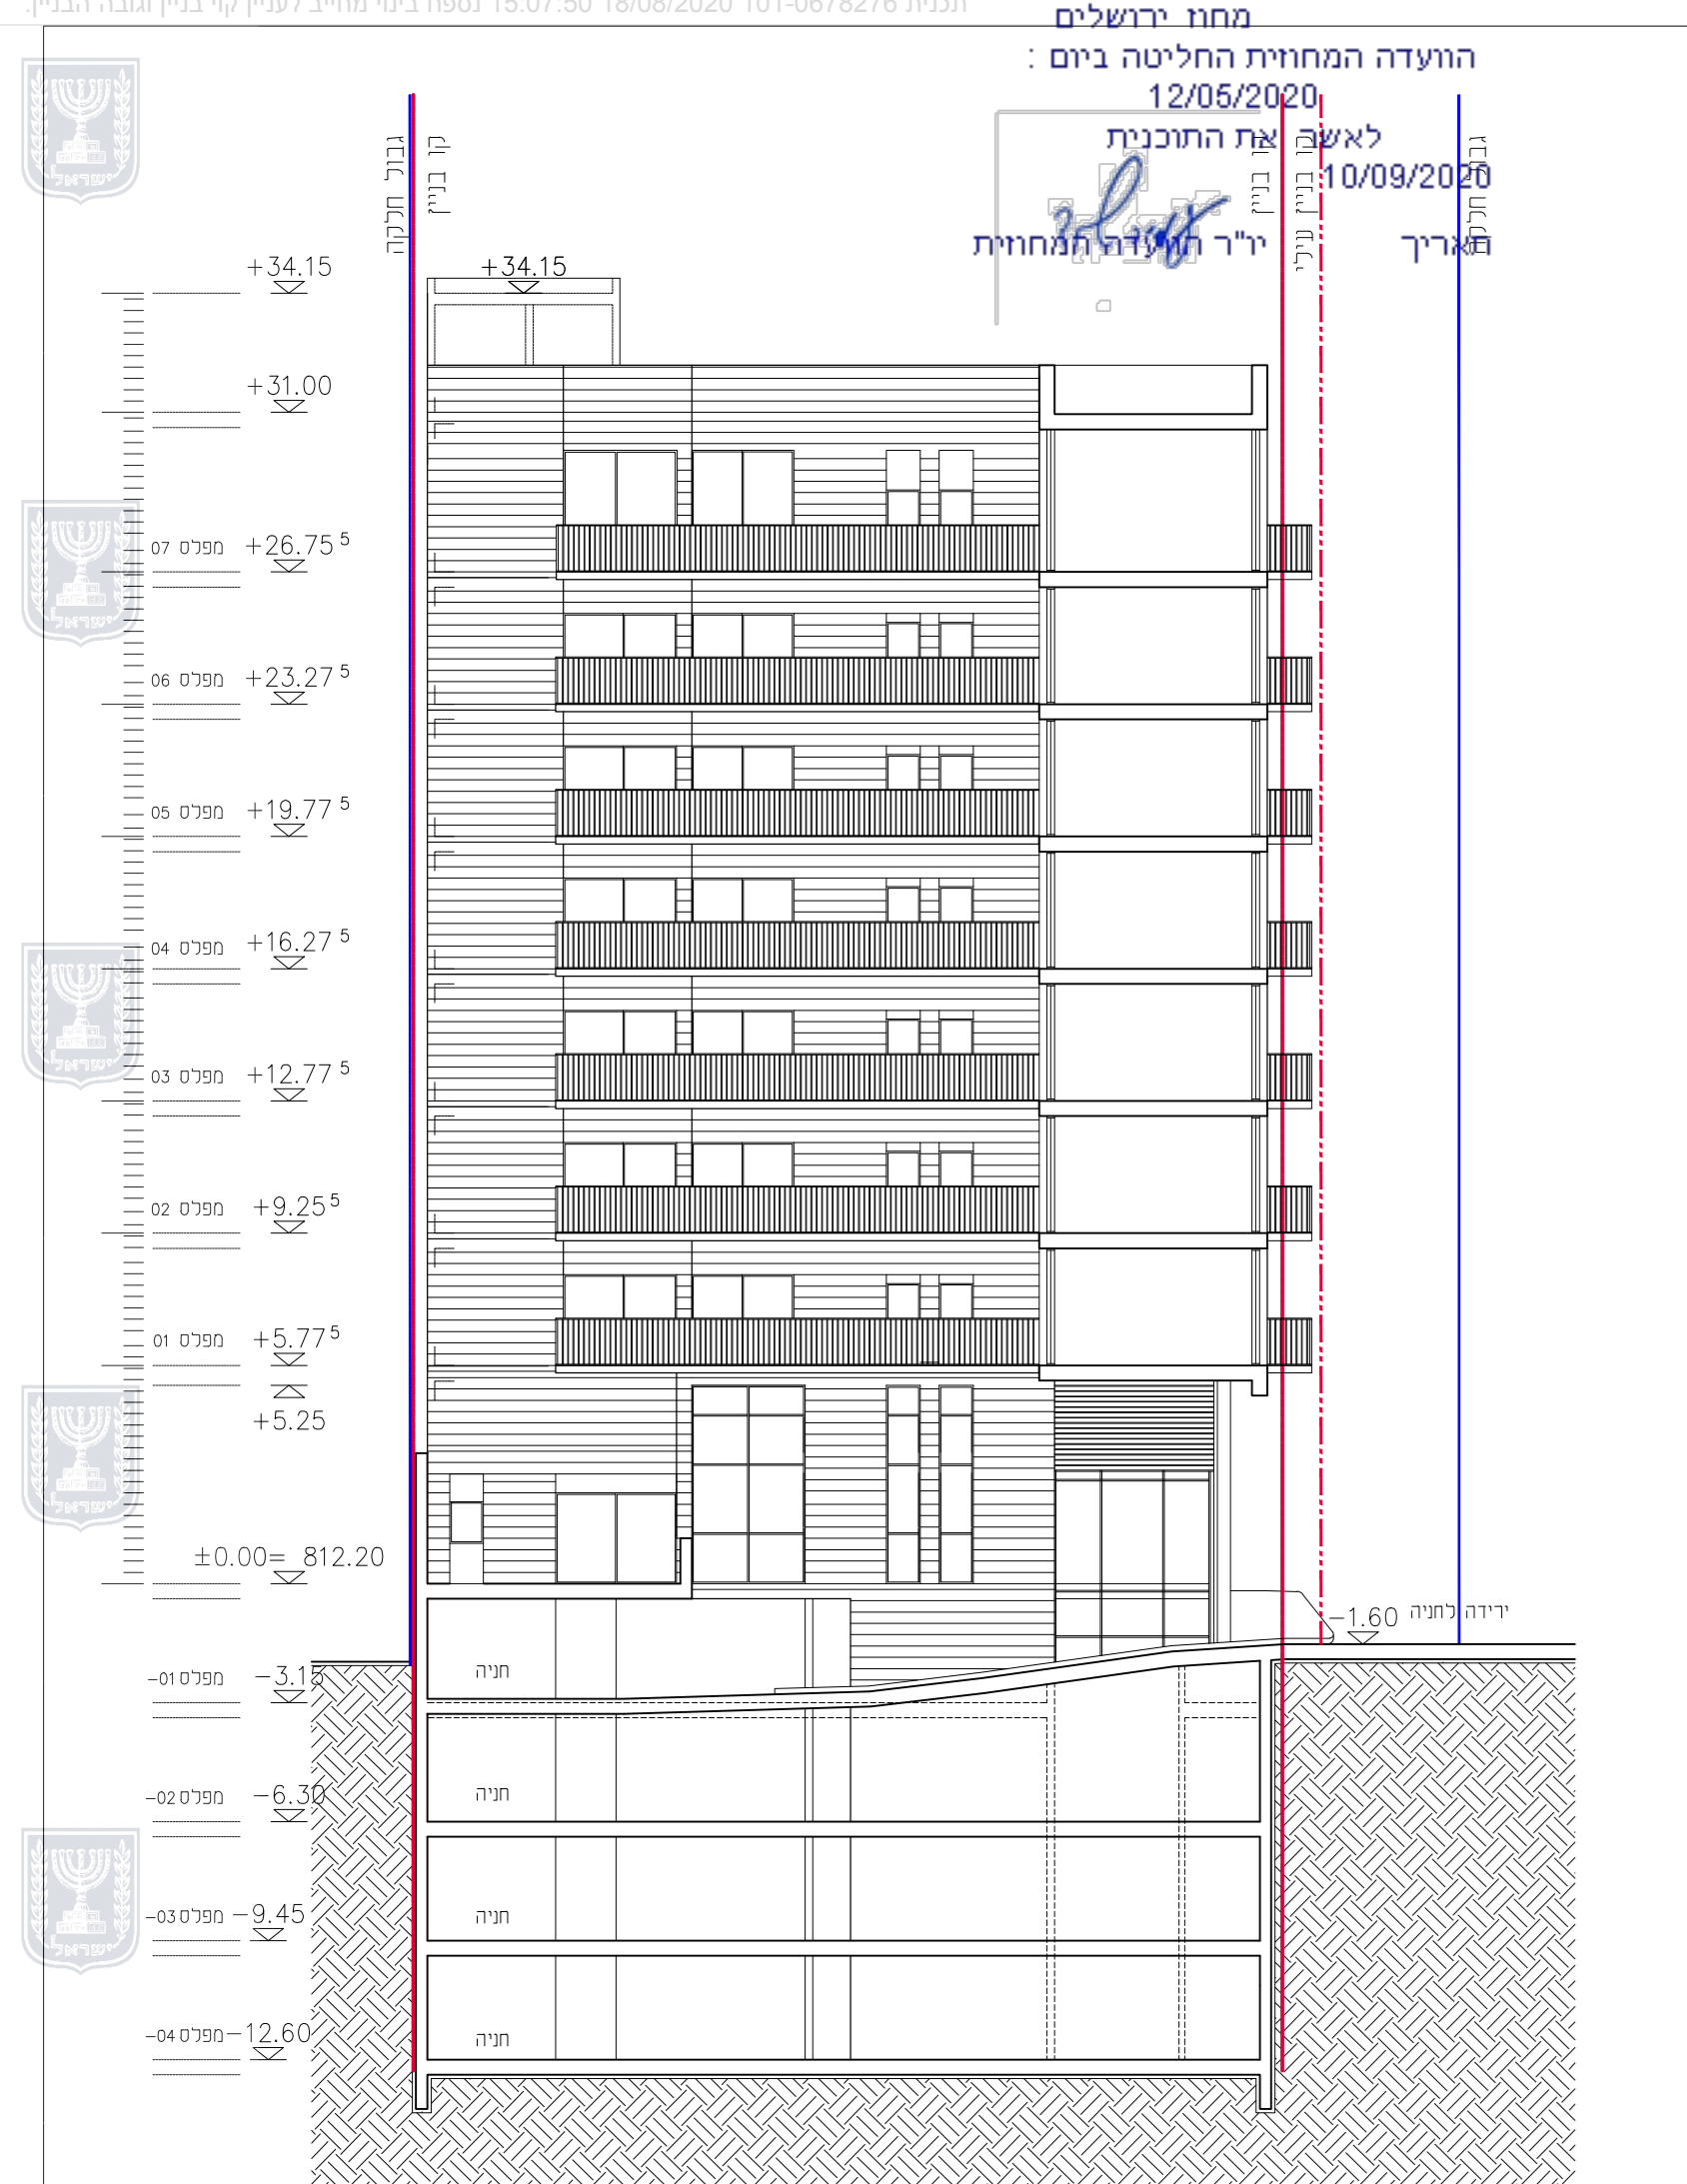

חזית מזרחית קל"מ 1:200

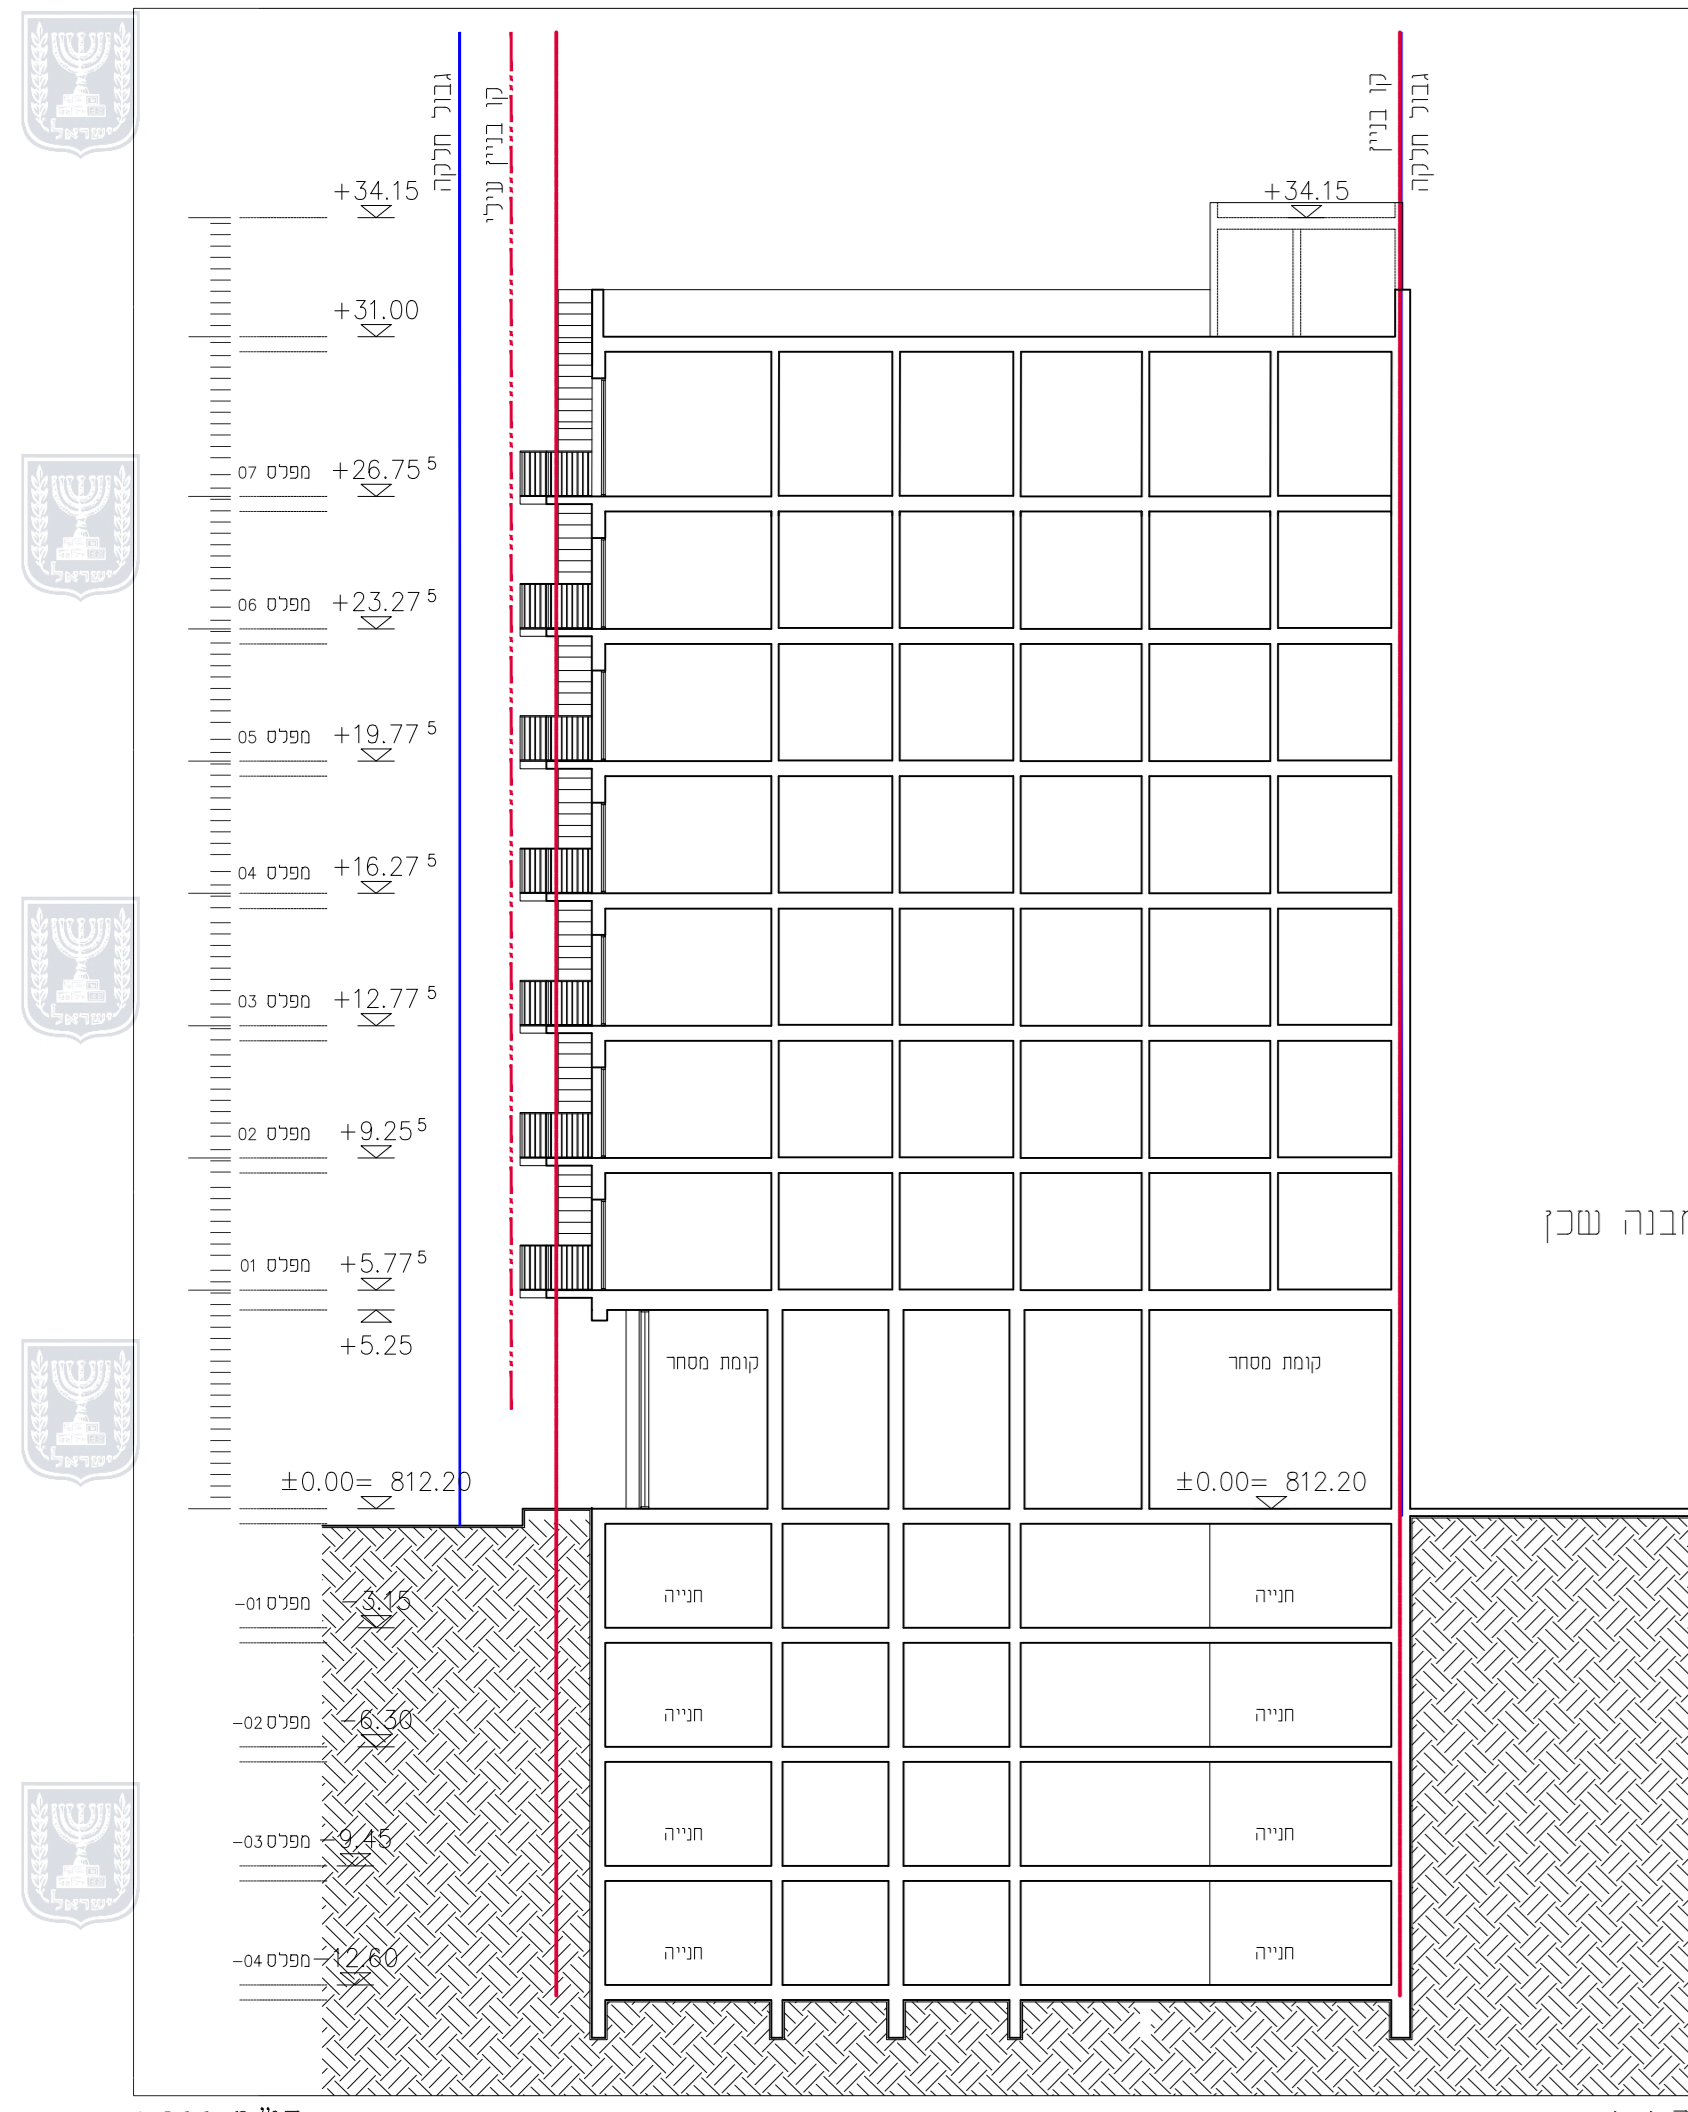

חזית 1-1 קל"מ 1:200

מיקה התכנית  
הועדה המחוזית החלטה - 1965  
תאריך: 10/09/2020

מחוק: תוכנית המבנה והבניה, החש"ה - 1965  
מחוק: תוכנית המבנה והבניה, החש"ה - 1965

